

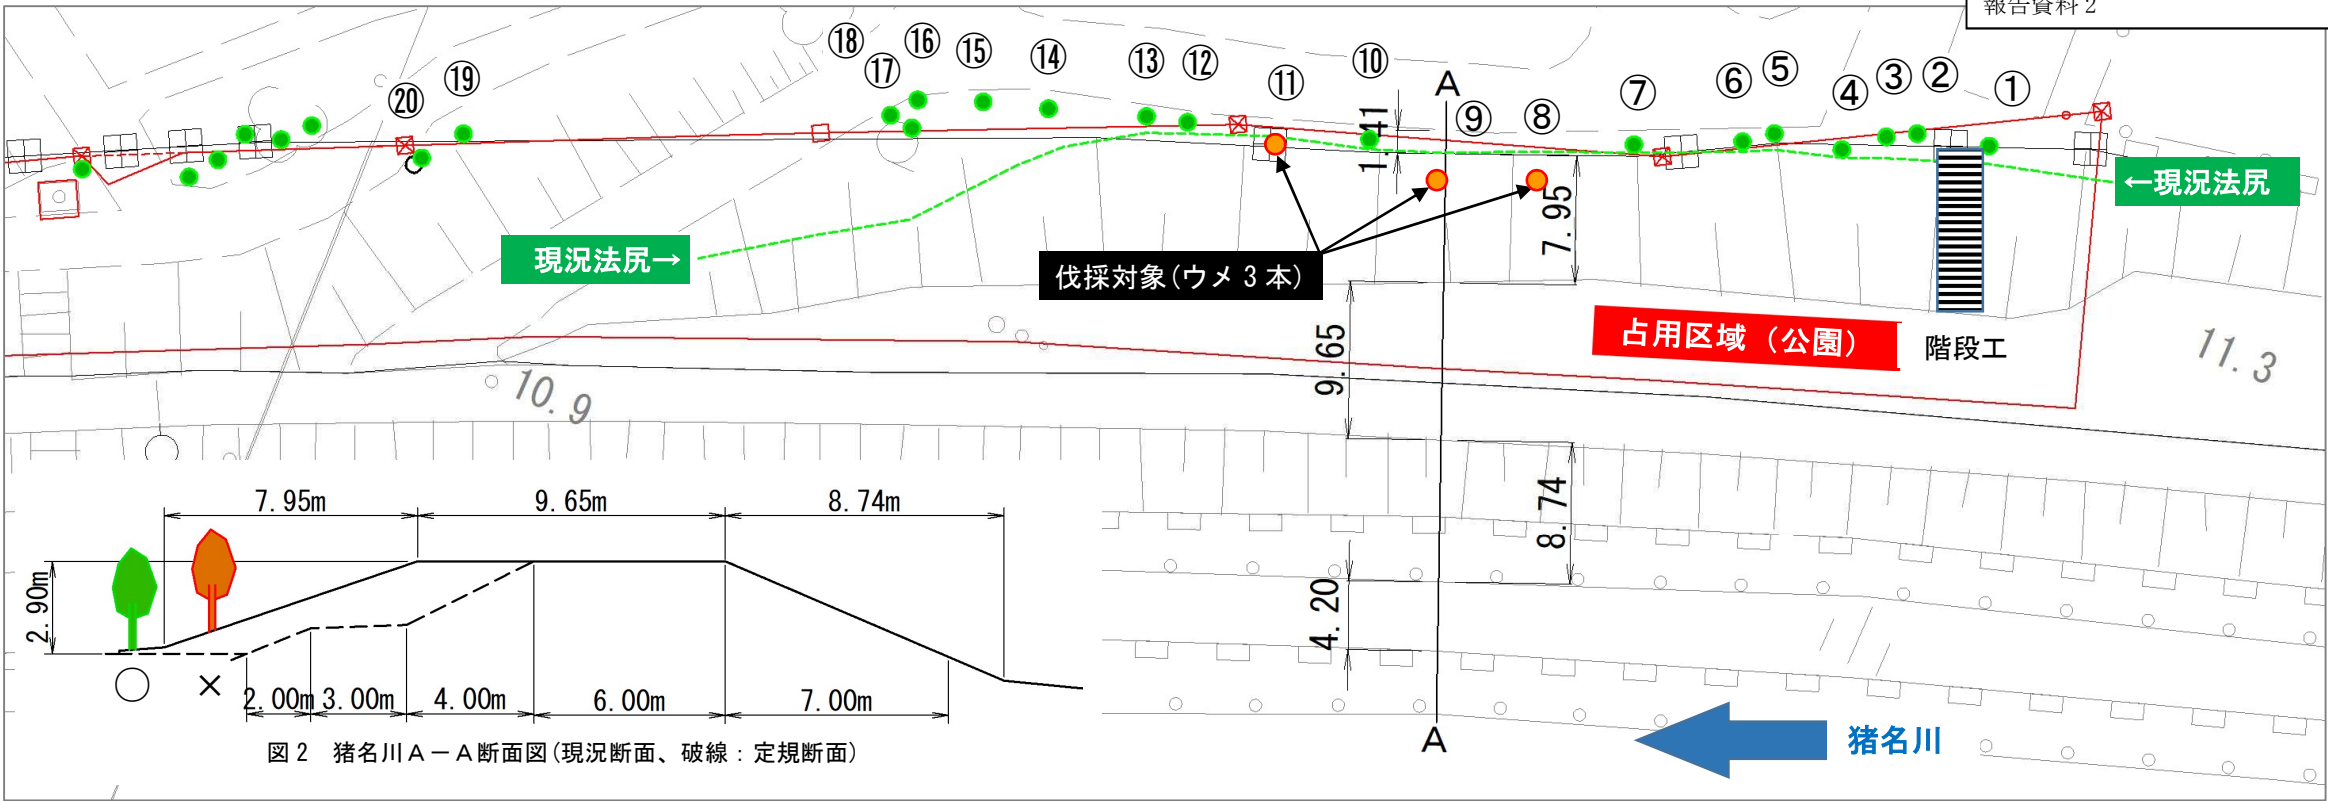


図 1 猪名川平面図 (農業公園付近)

表 1 樹木諸元一覧表

番 号	⑳	㉑	㉒	㉓	㉔	㉕	㉖	㉗	㉘	㉙	㉚	㉛	㉜	㉝	㉞	㉟	㊱	㊲	㊳	㊴
河川区域内：×、外：○	×	○	○	○	○	○	×	○	○	×	×	×	×	○	○	○	×	×	×	×
堤防法面内：×、外：○	○	○	○	○	○	○	○	○	○	×	○	×	×	○	○	○	○	○	○	○
種 名	ｸｽﾉｷ	ｸｽﾉｷ	ｷﾝﾓｸﾔｲ	ｷﾝﾓｸﾔｲ	ｷﾝﾓｸﾔｲ	ｲﾉｷ	ｻｸﾗ	ｱﾗｶｼ	ｲﾉｷ	ｳﾒ	ｳﾒ	ｳﾒ	ｳﾒ	ｱﾗｶｼ	ｱﾗｶｼ	ｺﾌﾞｼ	ｳﾒ	ｳﾒ	ｱｷﾅﾚ	ｳﾒ

表 2 樹木写真一覧（1/2） ※写真中のポールは現況法尻位置

番 号	㉒	㉑	㉒	㉓	㉔	㉕	㉖	㉗	㉘	㉙	㉚	㉛
写 真												
種 名	ｸｽﾉｷ	ｸｽﾉｷ	ｷﾝﾓｸﾔｲ	ｷﾝﾓｸﾔｲ	ｷﾝﾓｸﾔｲ	ｲﾉｷ	ｻｸﾗ	ｱﾗｶｼ	ｲﾉｷ	ｳﾒ		

表 3 樹木写真一覧（2/2）

番 号	㉚	㉛	㉜	㉝	㉞	㉟	㊱	㊲	㊳	㊴
写 真										
種 名	ｳﾒ	ｳﾒ	ｳﾒ	ｱﾗｶｼ	ｱﾗｶｼ	ｺﾌﾞｼ	ｳﾒ	ｳﾒ	ｱｷﾅﾚ	ｳﾒ

【尼崎市農業公園】 公園入口付近の樹木、工作物の状況（現地確認結果）

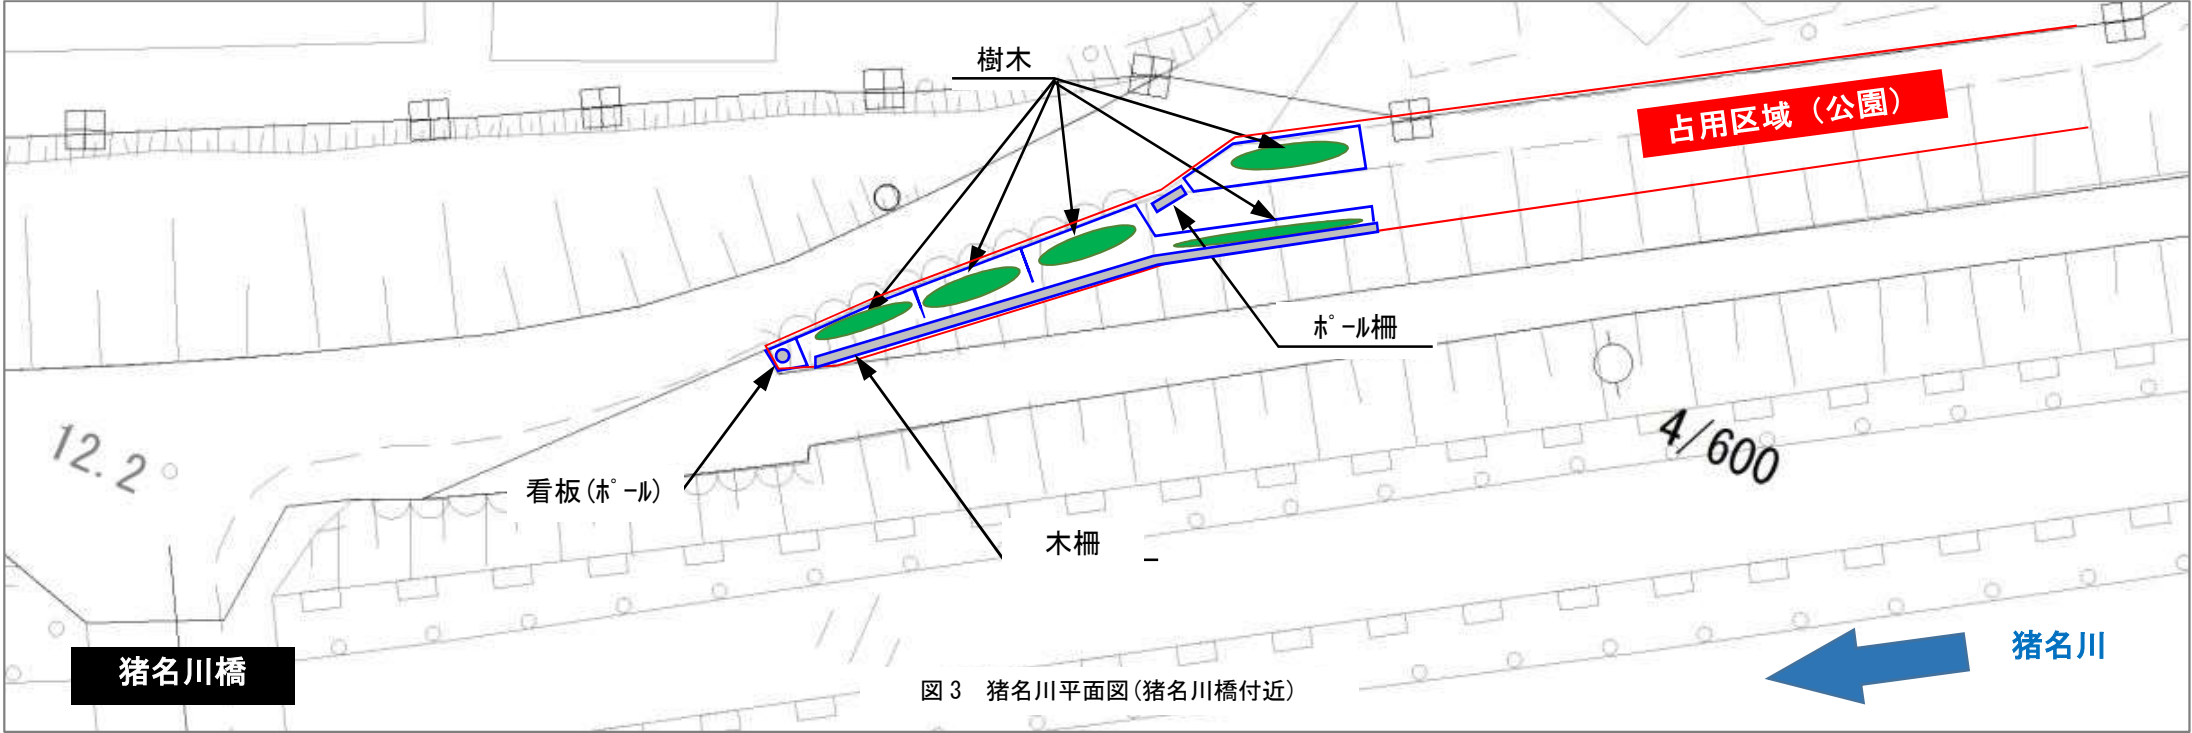


図3 猪名川平面図(猪名川橋付近)

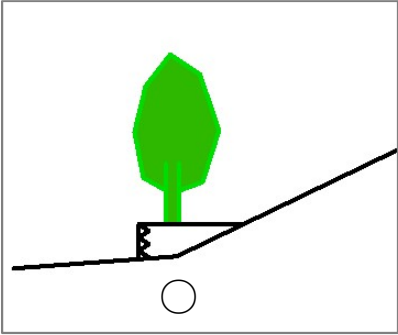


図4 断面図(石積擁壁付近)

〔占用物件〕

① 石積擁壁：L=58.6m、H=1.3～0.2m



② 樹木：マメツゲ（H=2m、約40本）



③ 柵：木柵（L=28m、H=0.7m）、ポール柵（4本、H=0.7m、φ=0.8m）



④ 看板：ポール看板（H=1.8m、φ=0.15m）

