

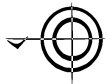
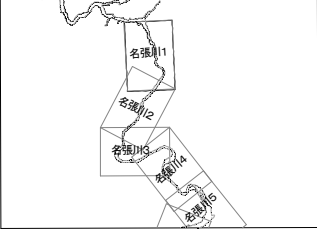
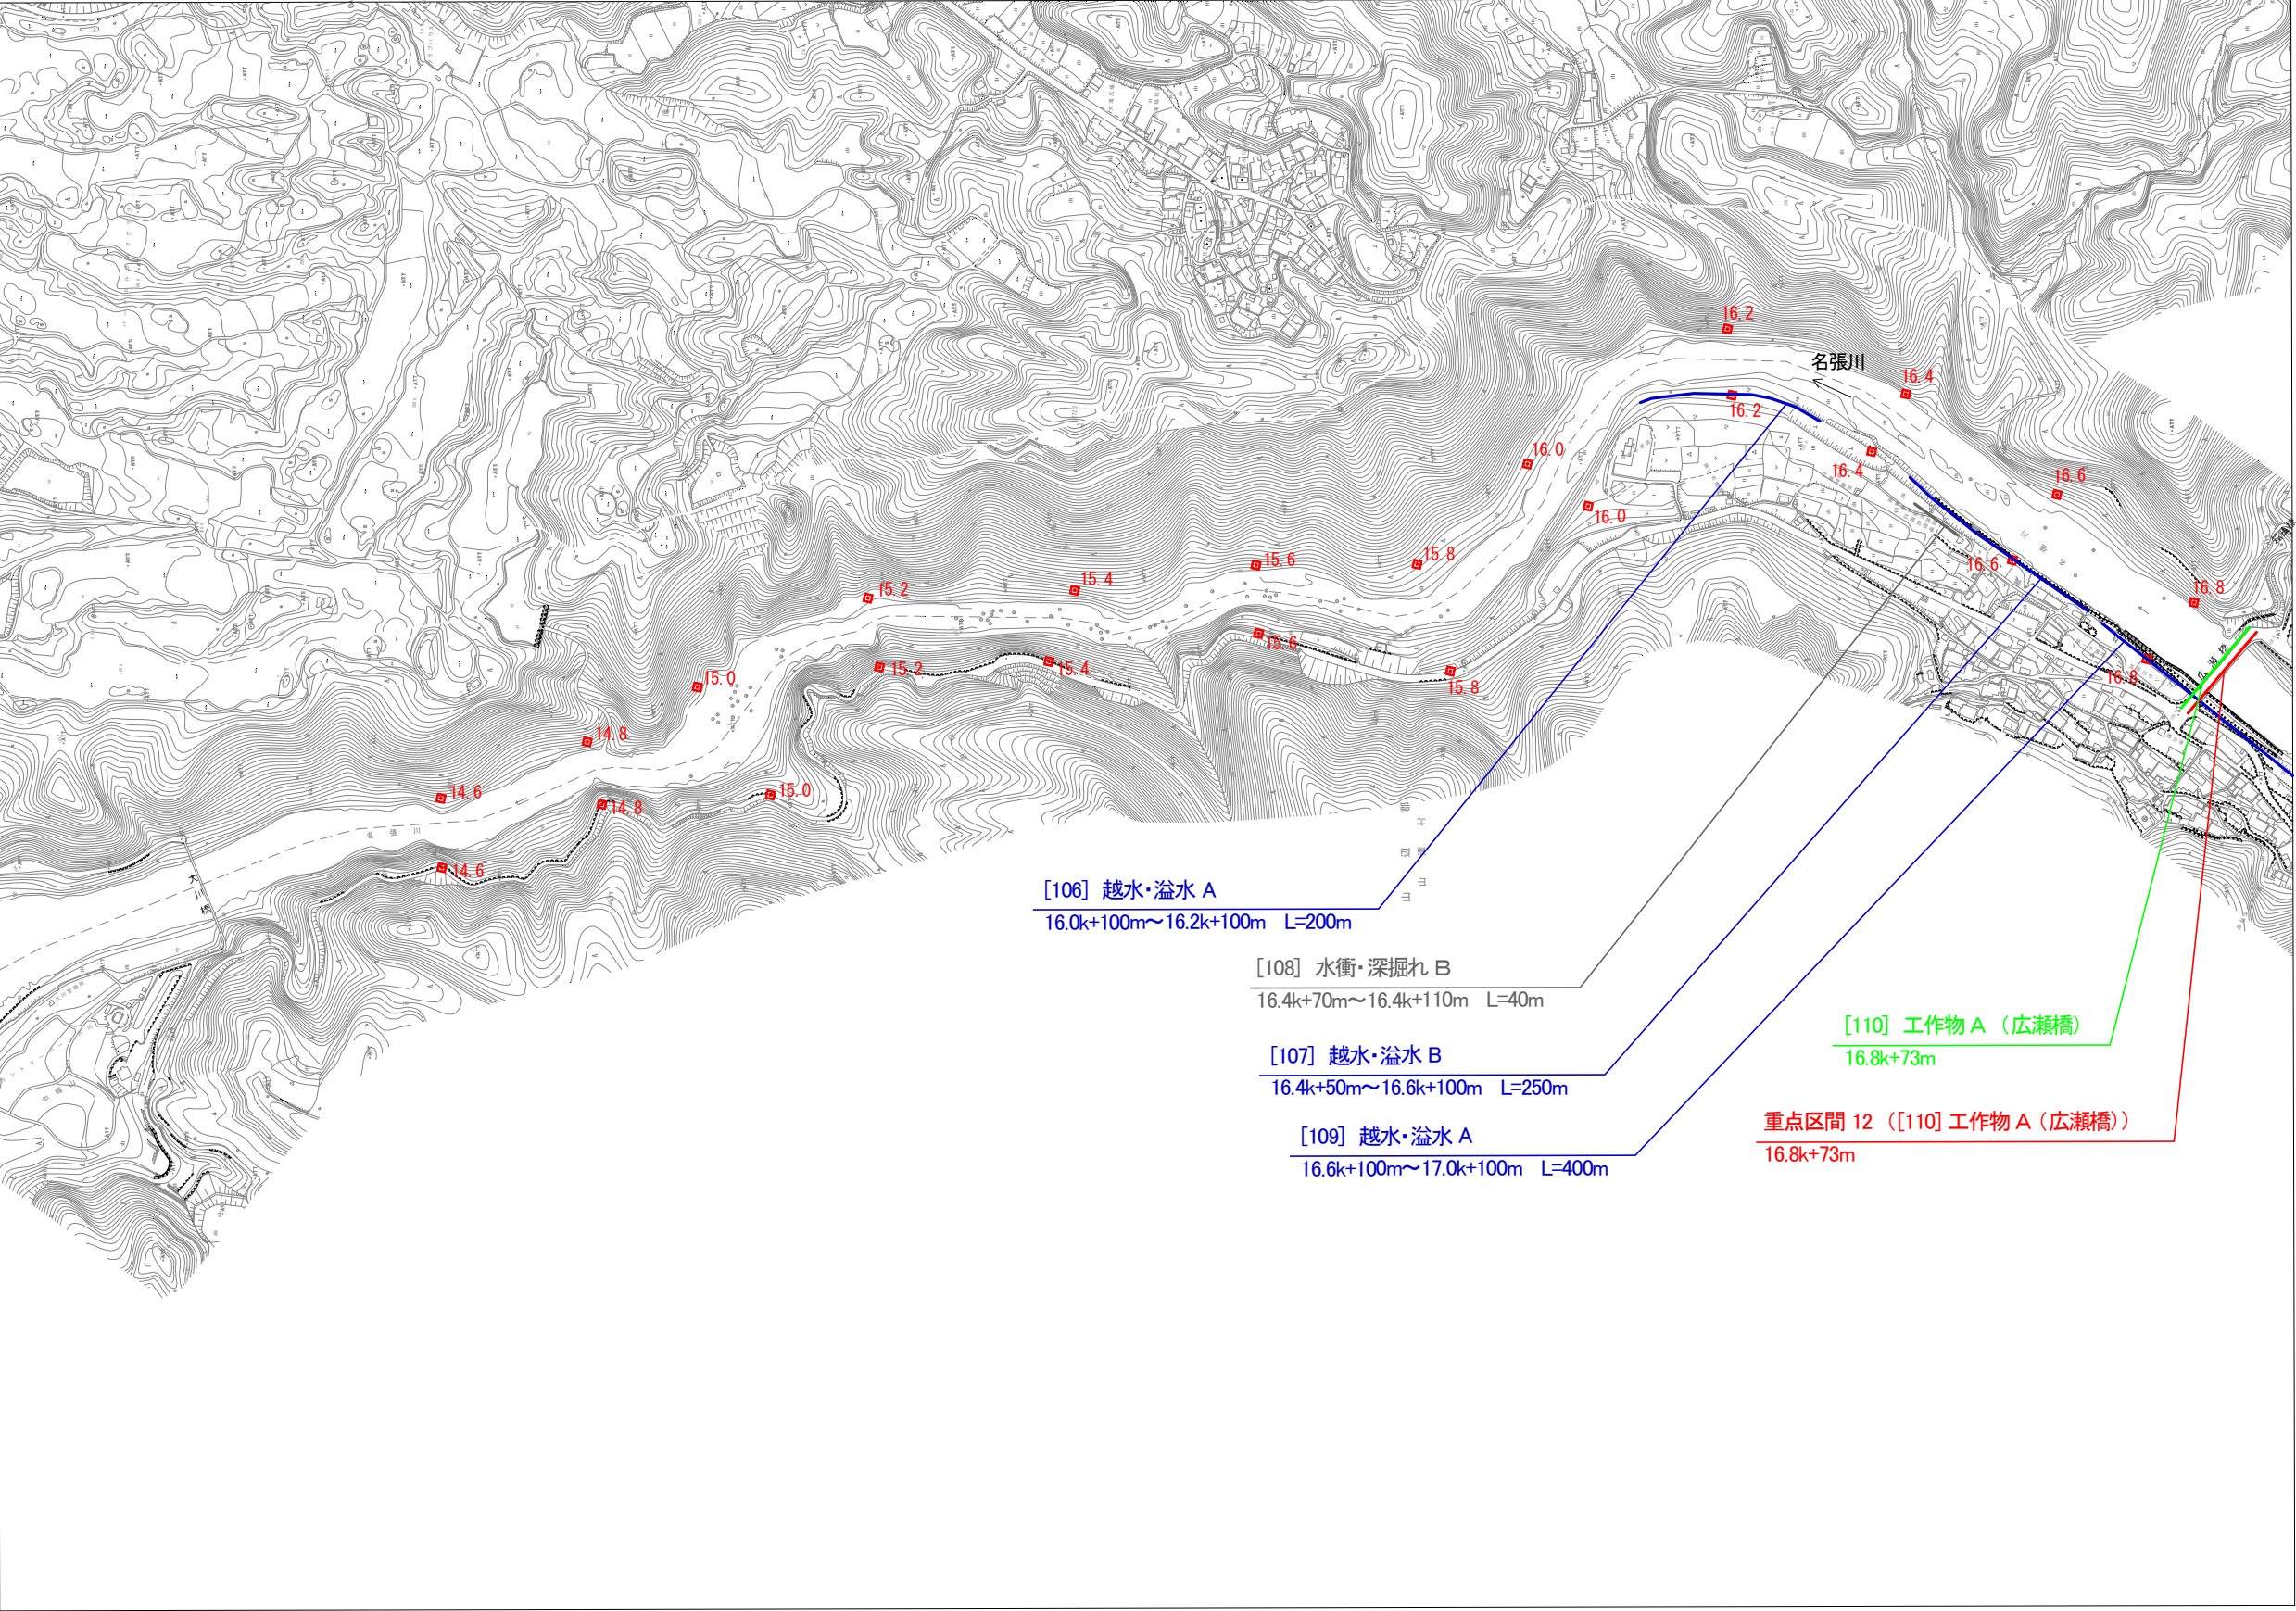


重要水防箇所 平面図（名張川1）

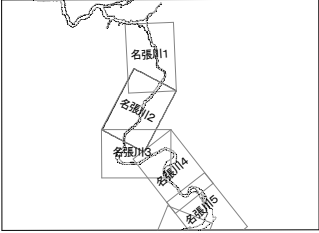

14. 6km~16. 8km付近
名張川1



重要水防箇所 平面図（名張川2）

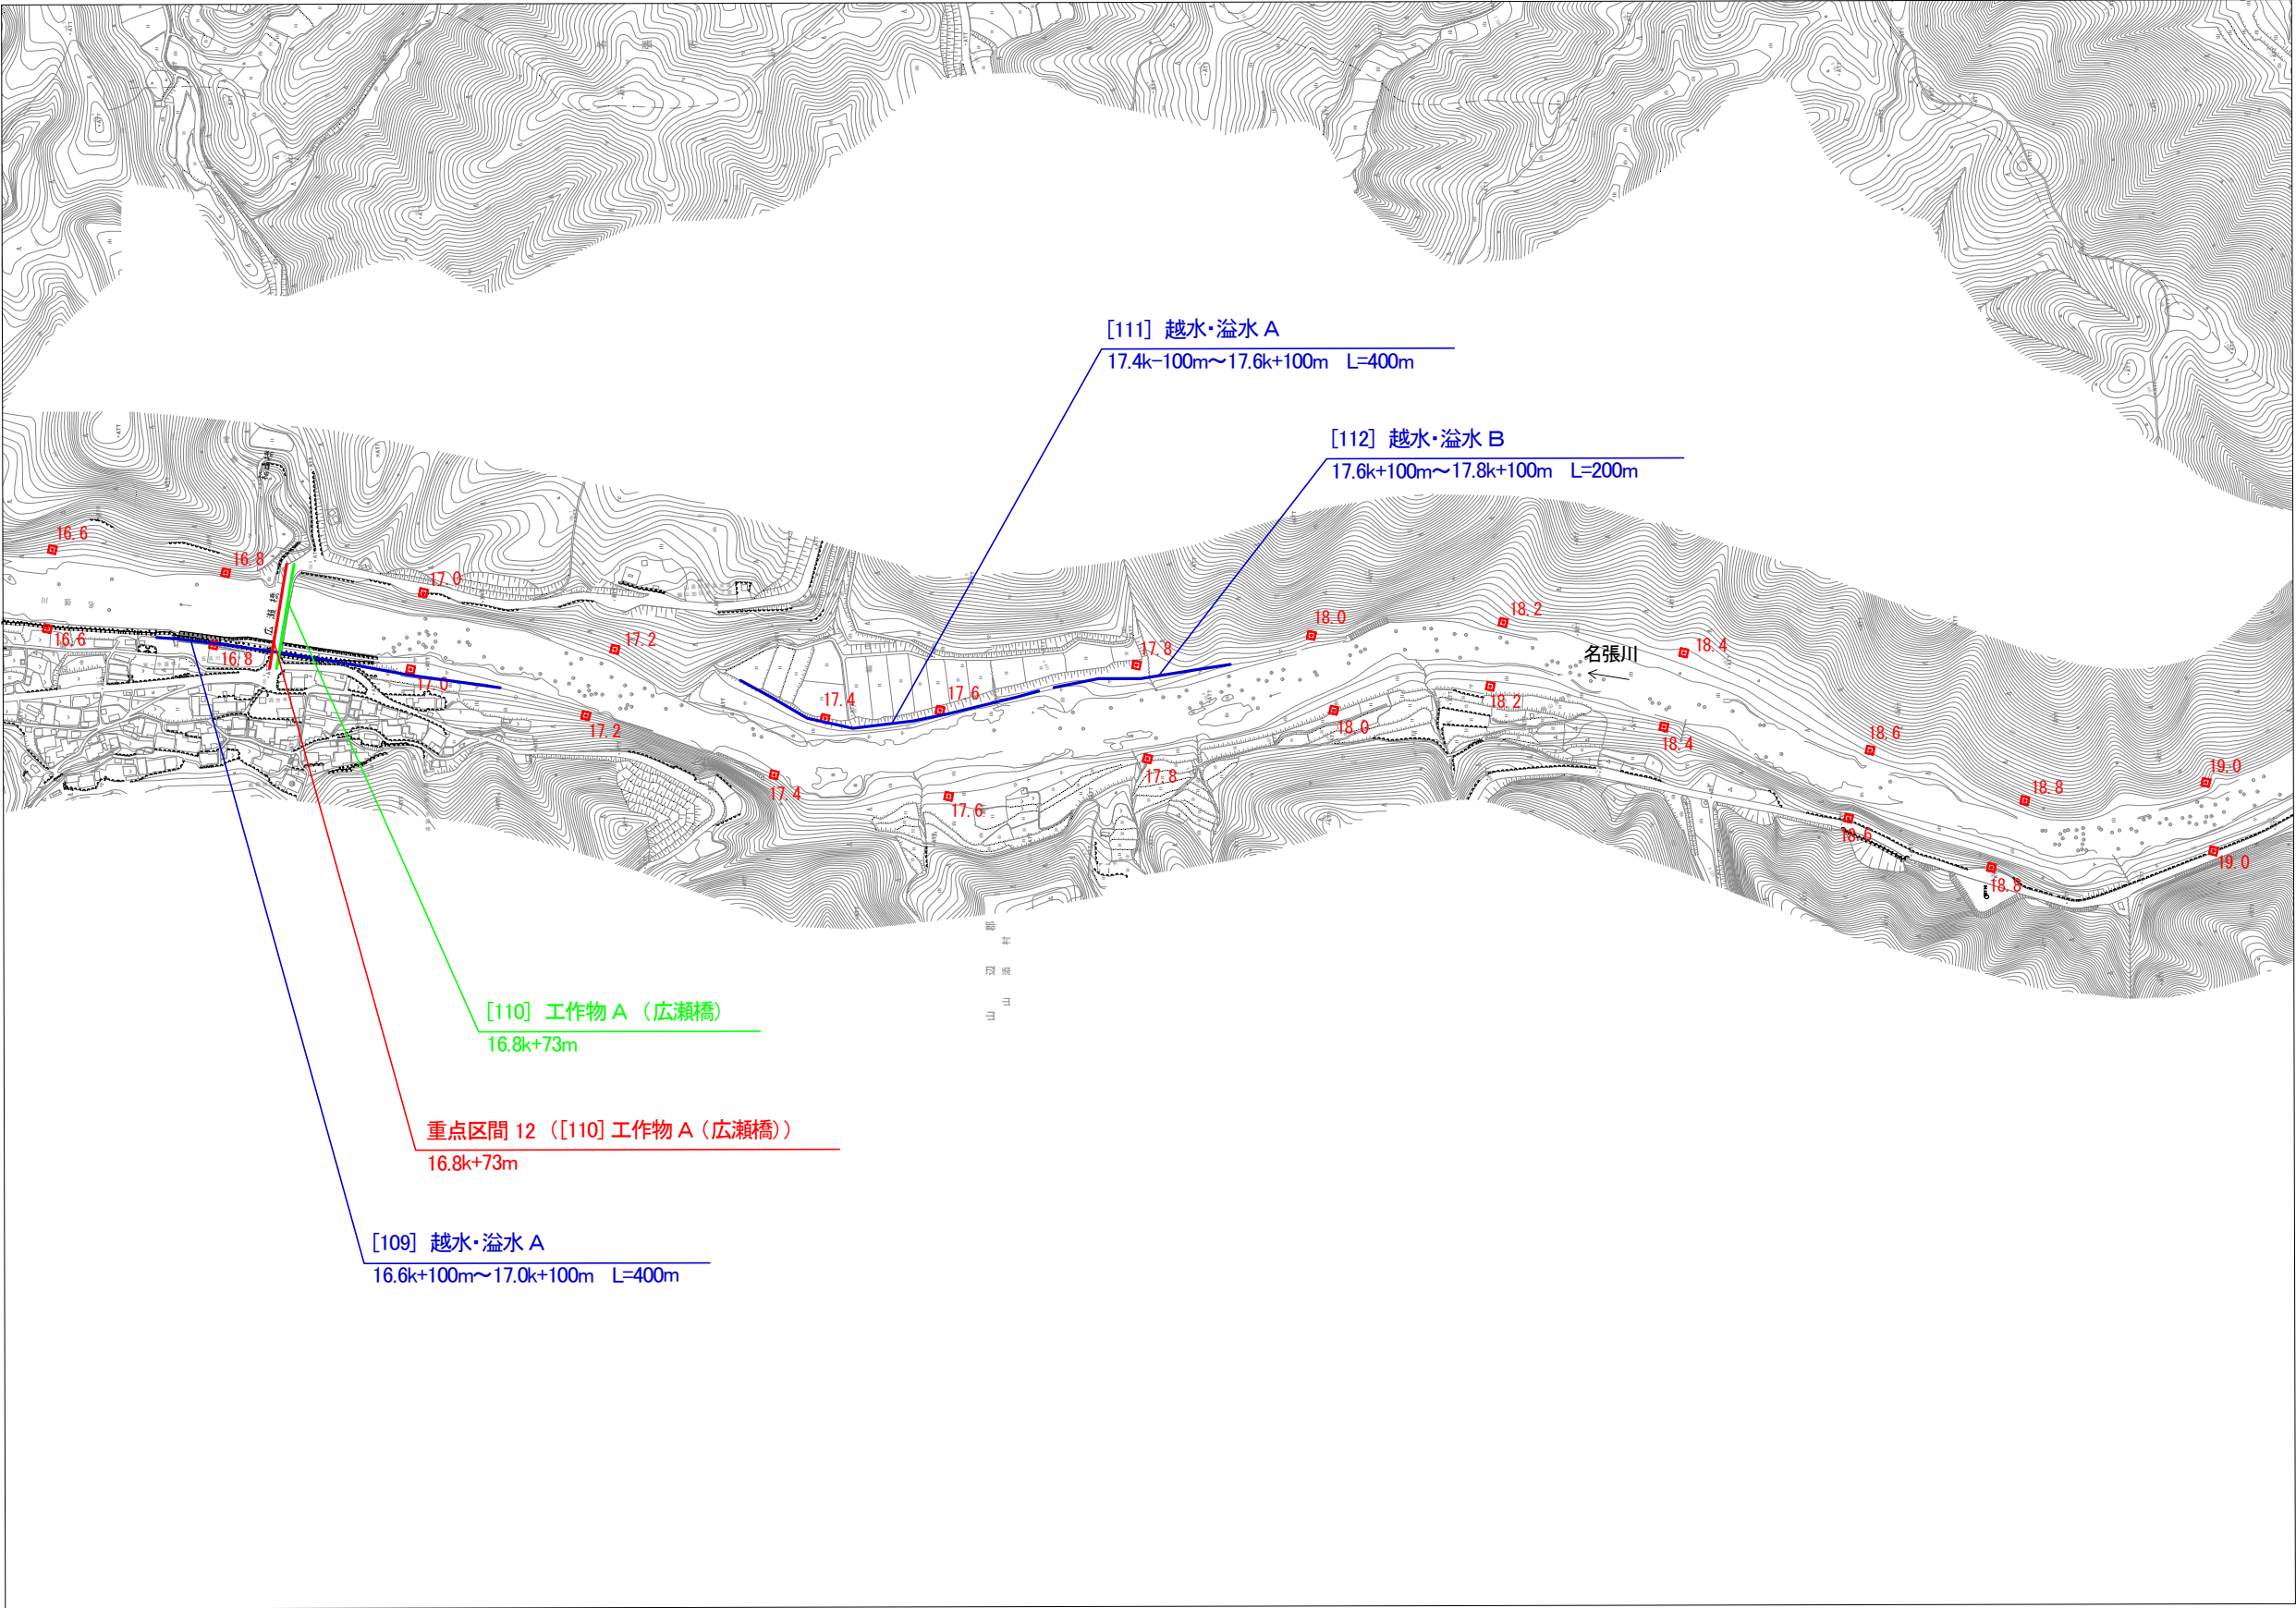

- 凡例
- ・重点区間…………赤
 - ・要注意区間…………桃
 - ・越水・溢水…………青(濃)
 - ・堤防断面…………青(薄)
 - ・水衝・深掘れ……灰
 - ・堤体漏水…………紫
 - ・基礎地盤漏水……橙
 - ・漏水…………茶
 - ・工作物…………緑

16. 6km～19. 0km付近
名張川2



重要水防箇所 平面図（名張川3）

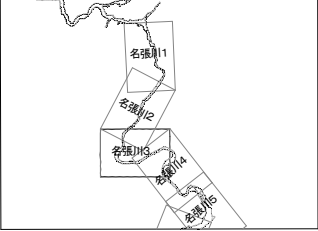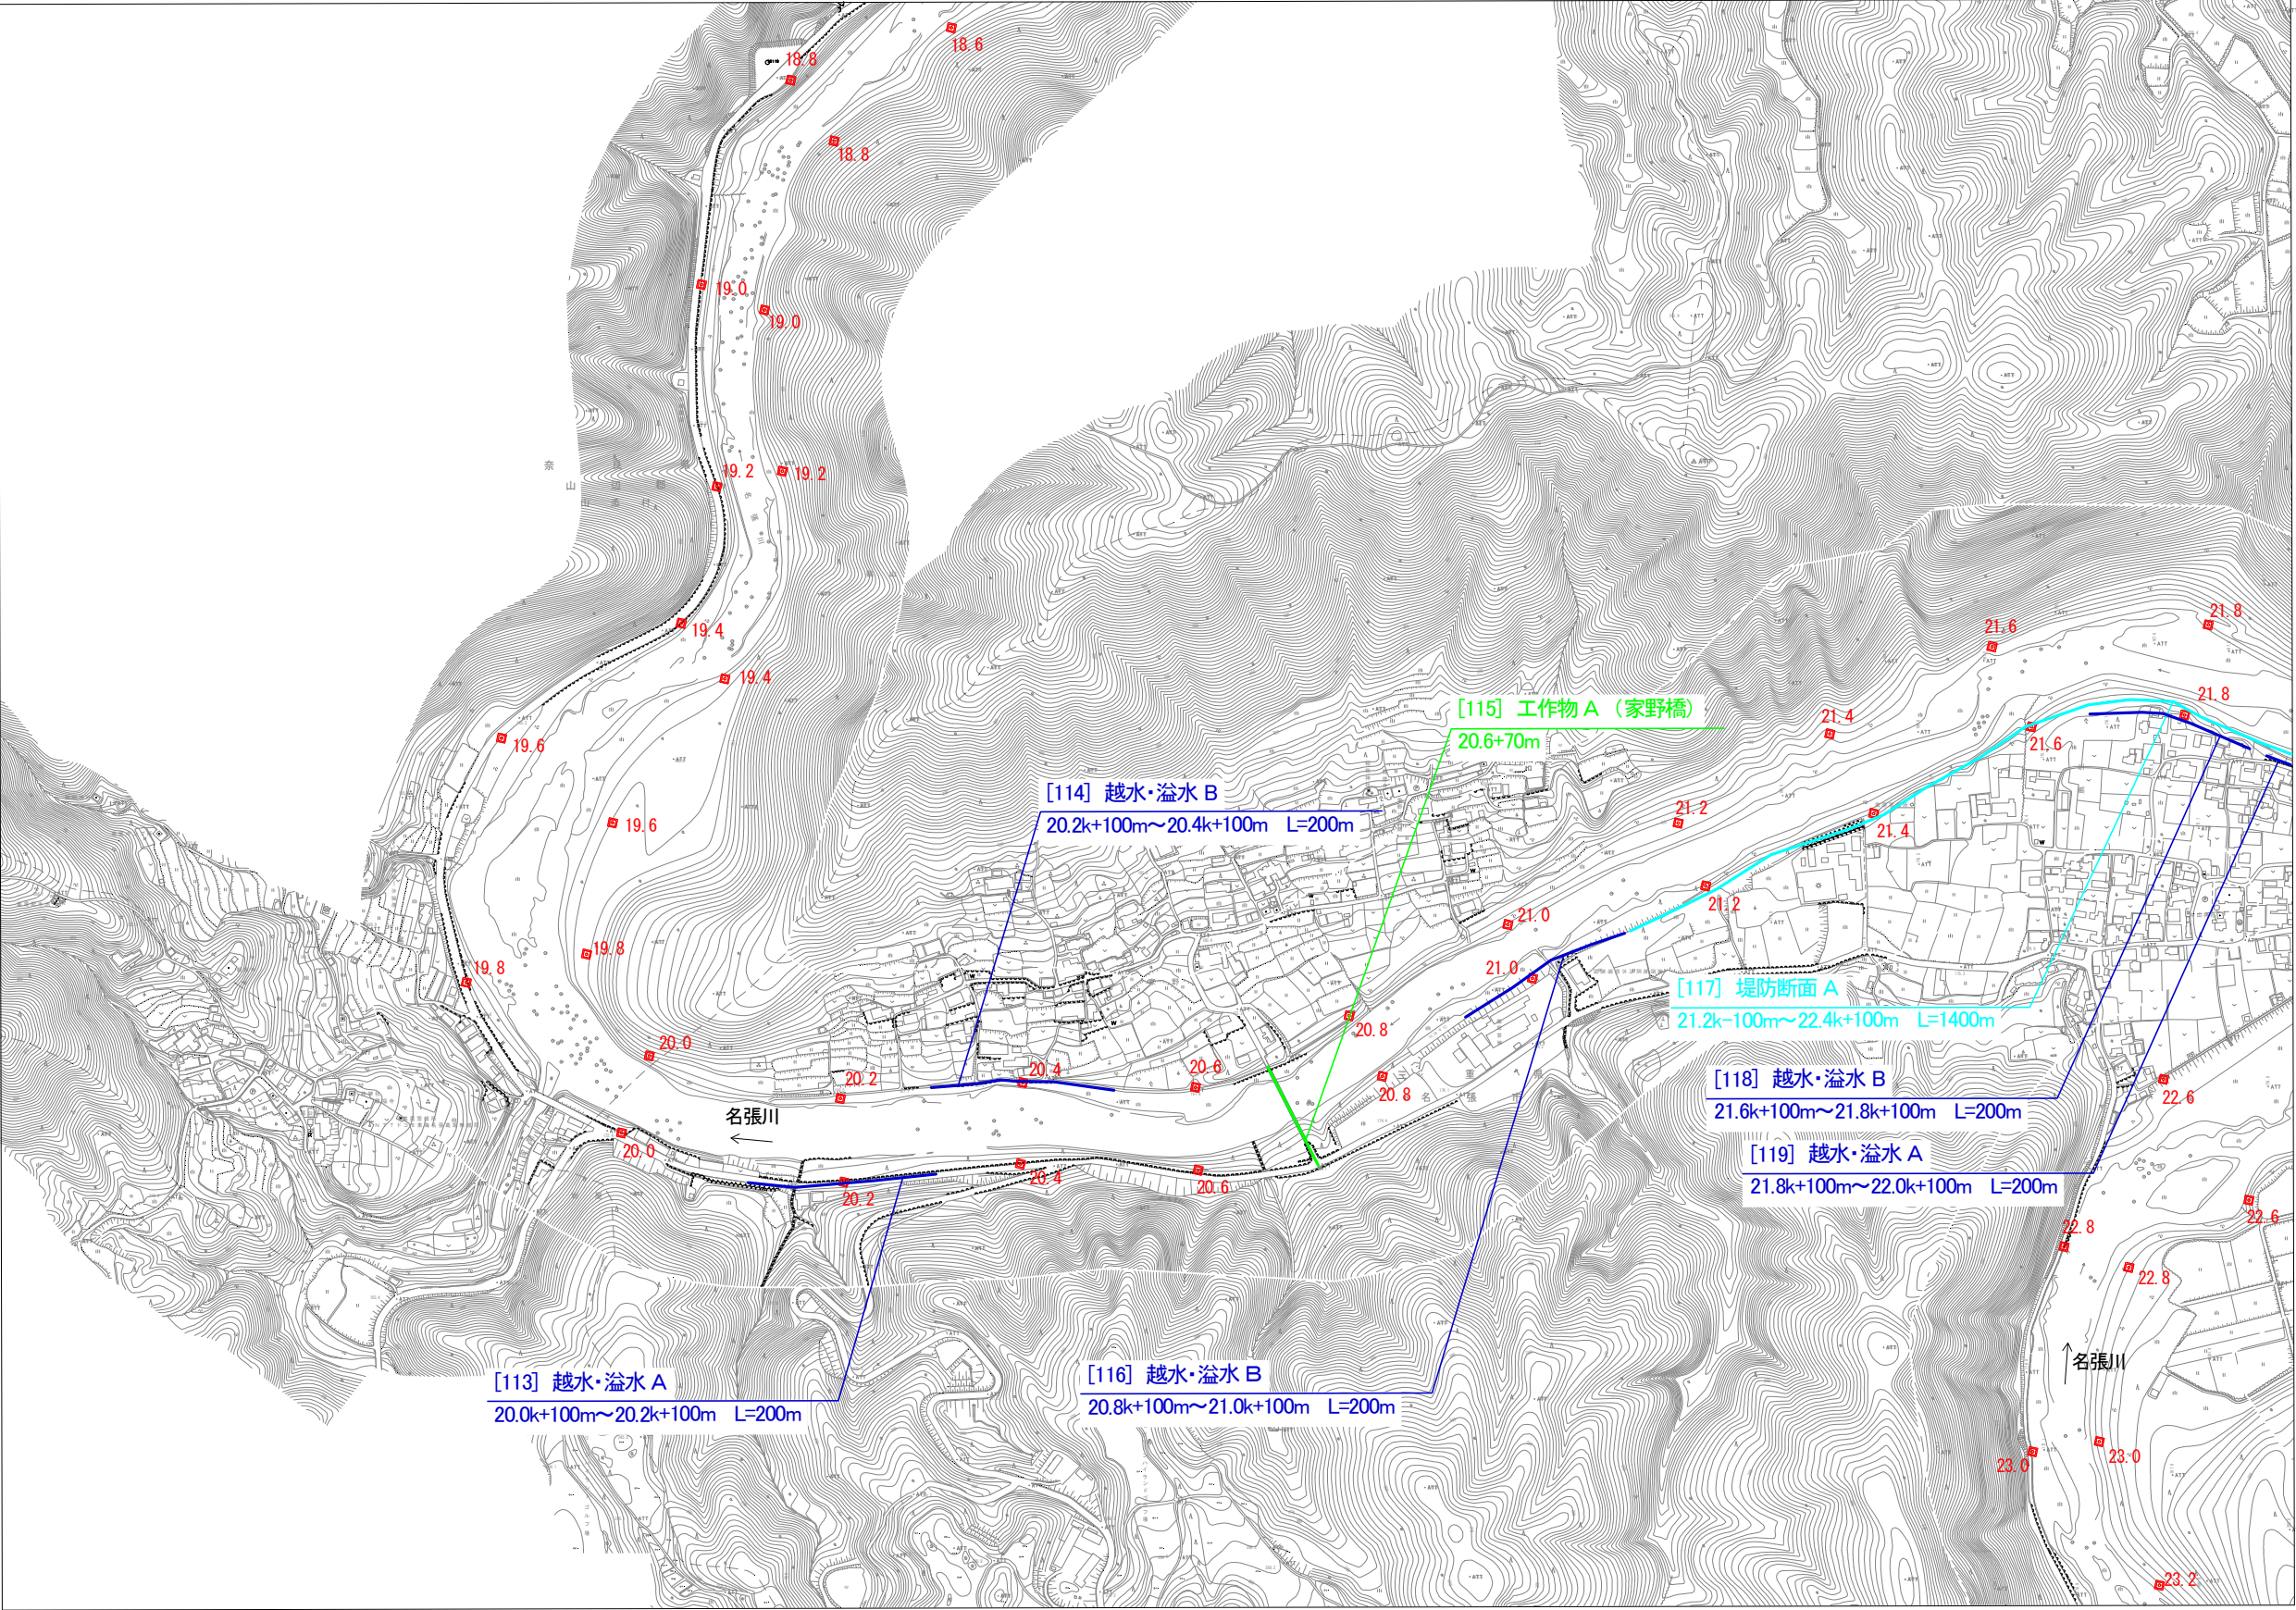

- 凡例
- ・重点区間…………赤
 - ・要注意区間……桃
 - ・越水・溢水…………青(濃)
 - ・堤防断面…………青(薄)
 - ・水衝・深掘れ……灰
 - ・堤体漏水…………紫
 - ・基礎地盤漏水……橙
 - ・漏水…………茶
 - ・工作物…………緑

18. 8km~23. 0km付近
名張川3



重要水防箇所 平面図（名張川4）

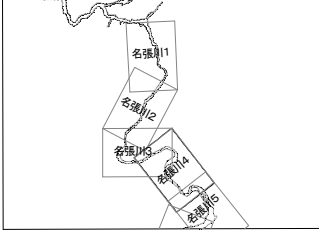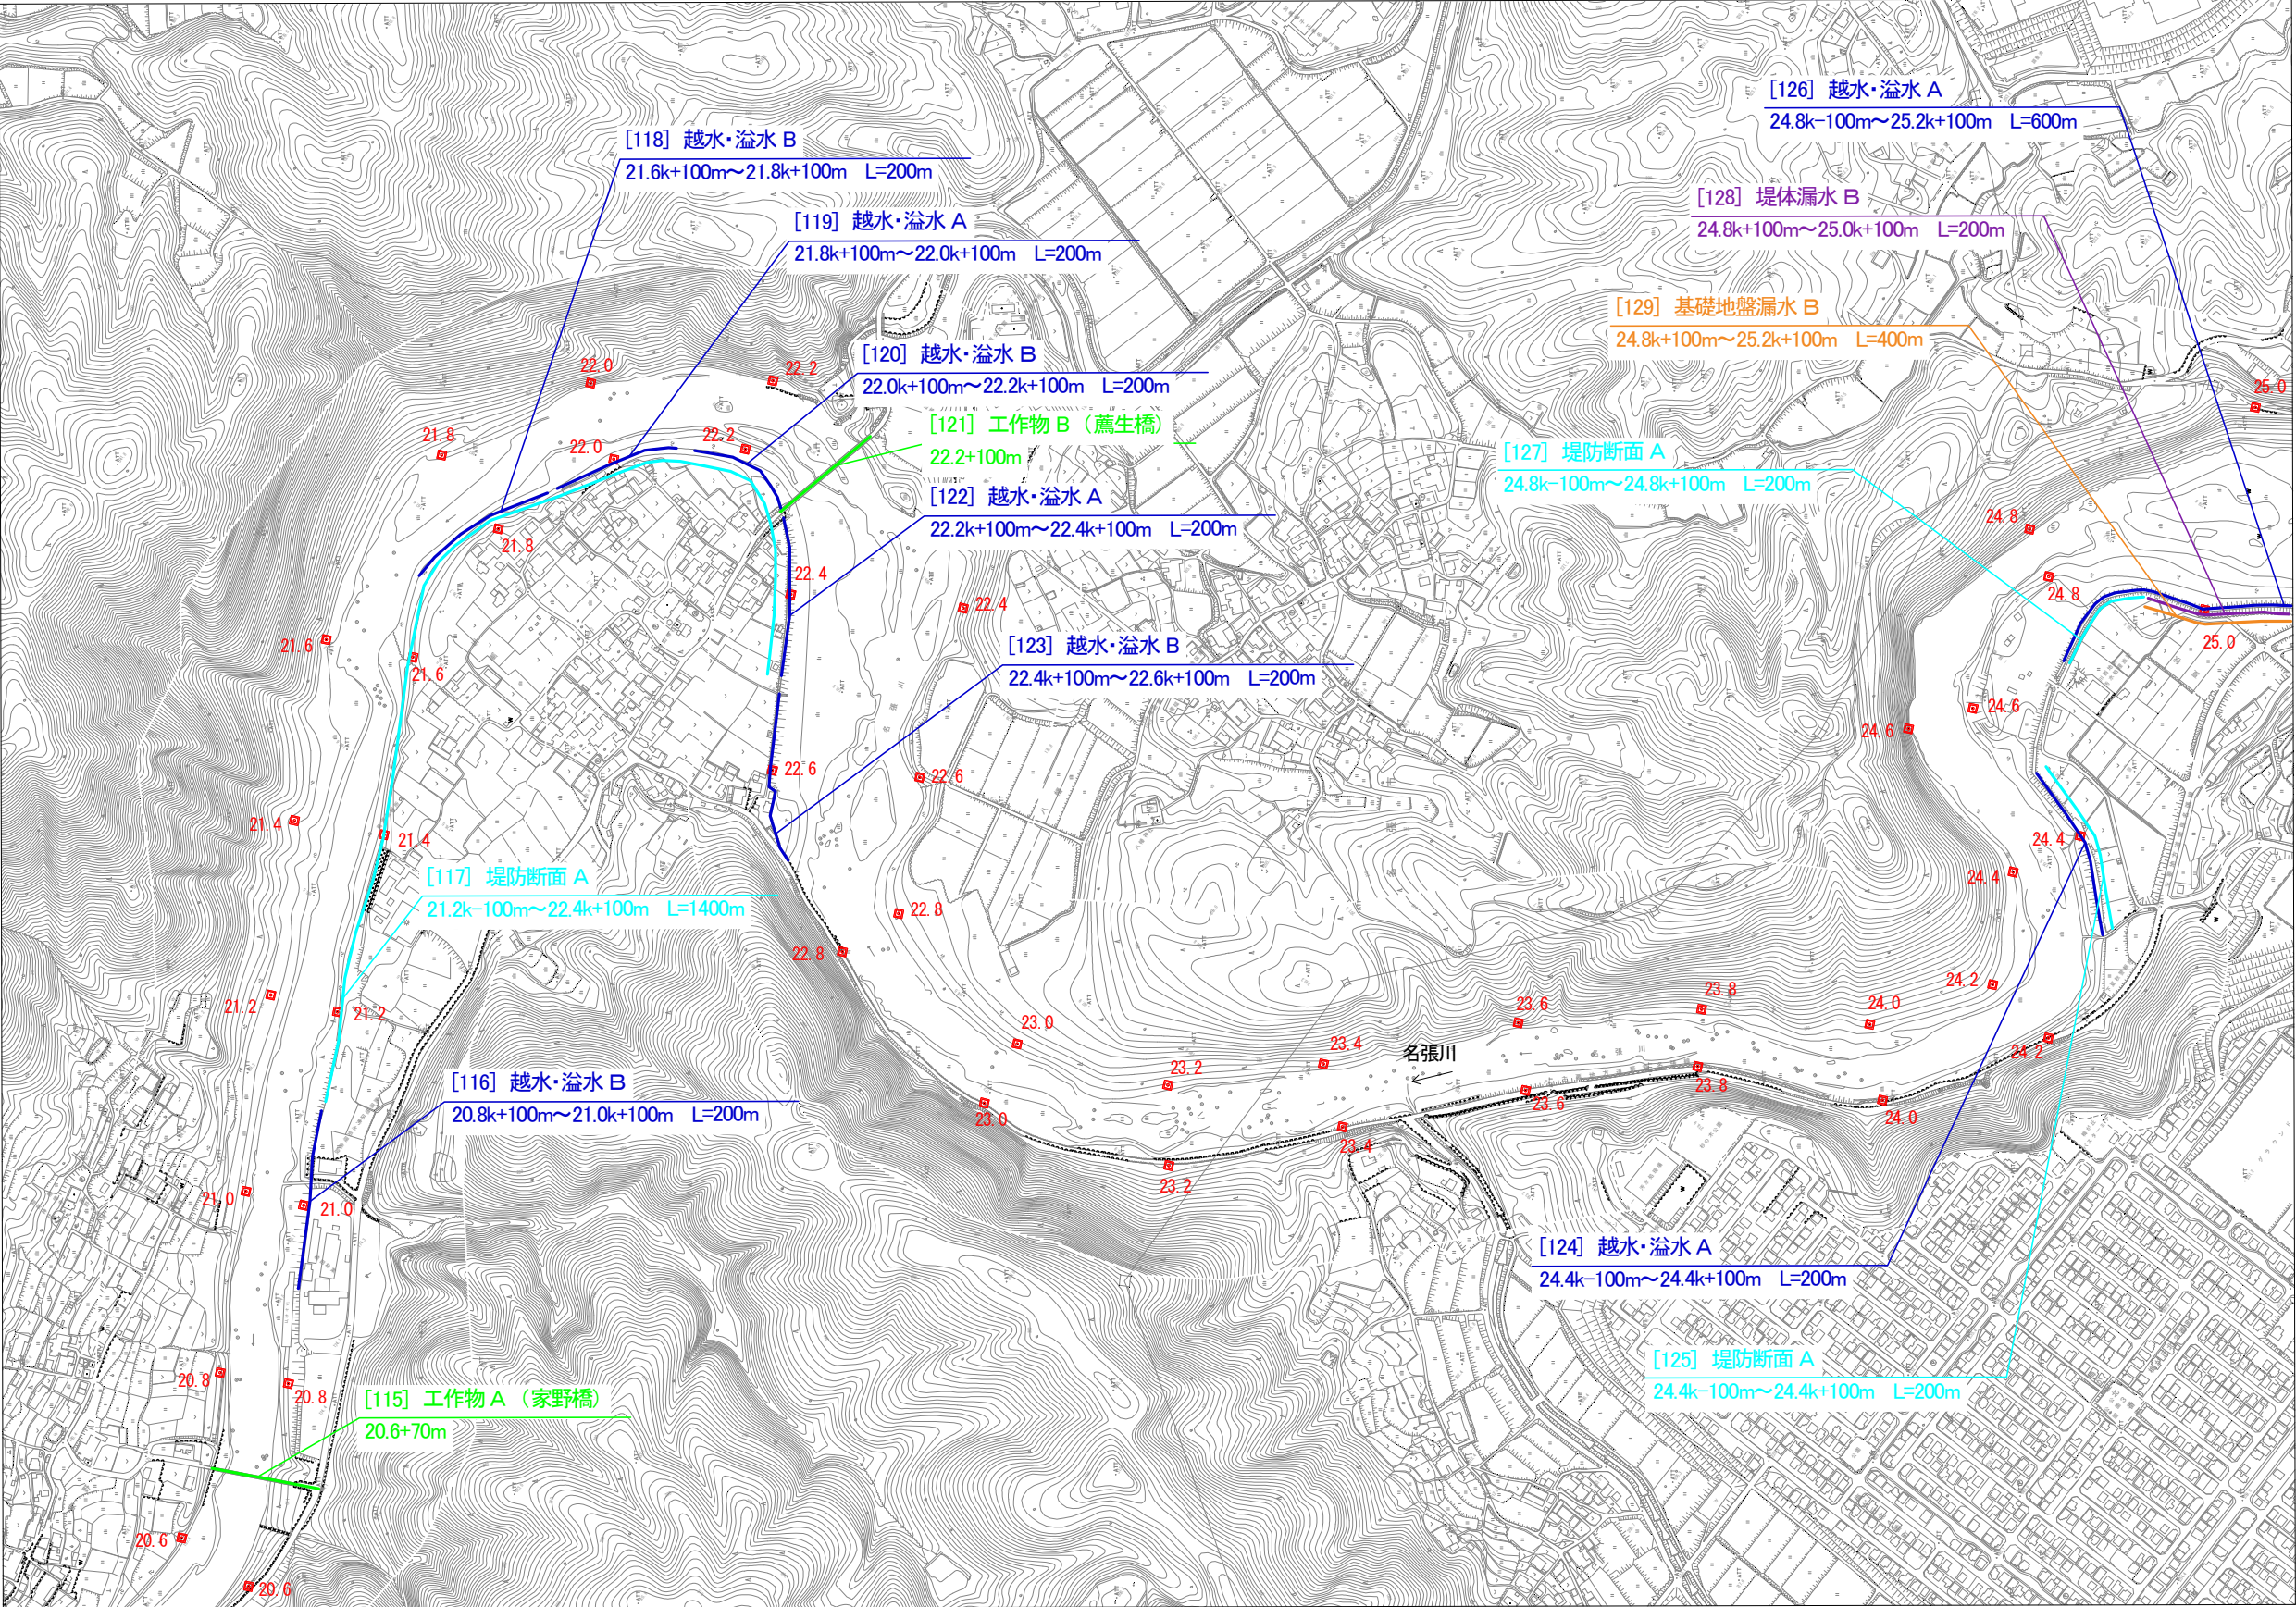

- 凡例
- ・重点区間……………赤
 - ・要注意区間……………桃
 - ・越水・溢水……………青(濃)
 - ・堤防断面……………青(薄)
 - ・水衝・深掘れ……………灰
 - ・堤体漏水……………紫
 - ・基礎地盤漏水……………橙
 - ・漏水……………茶
 - ・工作物……………緑

20.6km～25.0km付近
名張川4



重要水防箇所 平面図（名張川5）

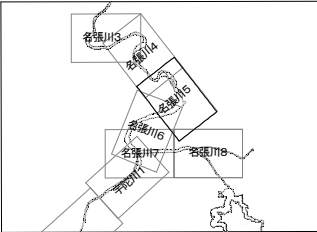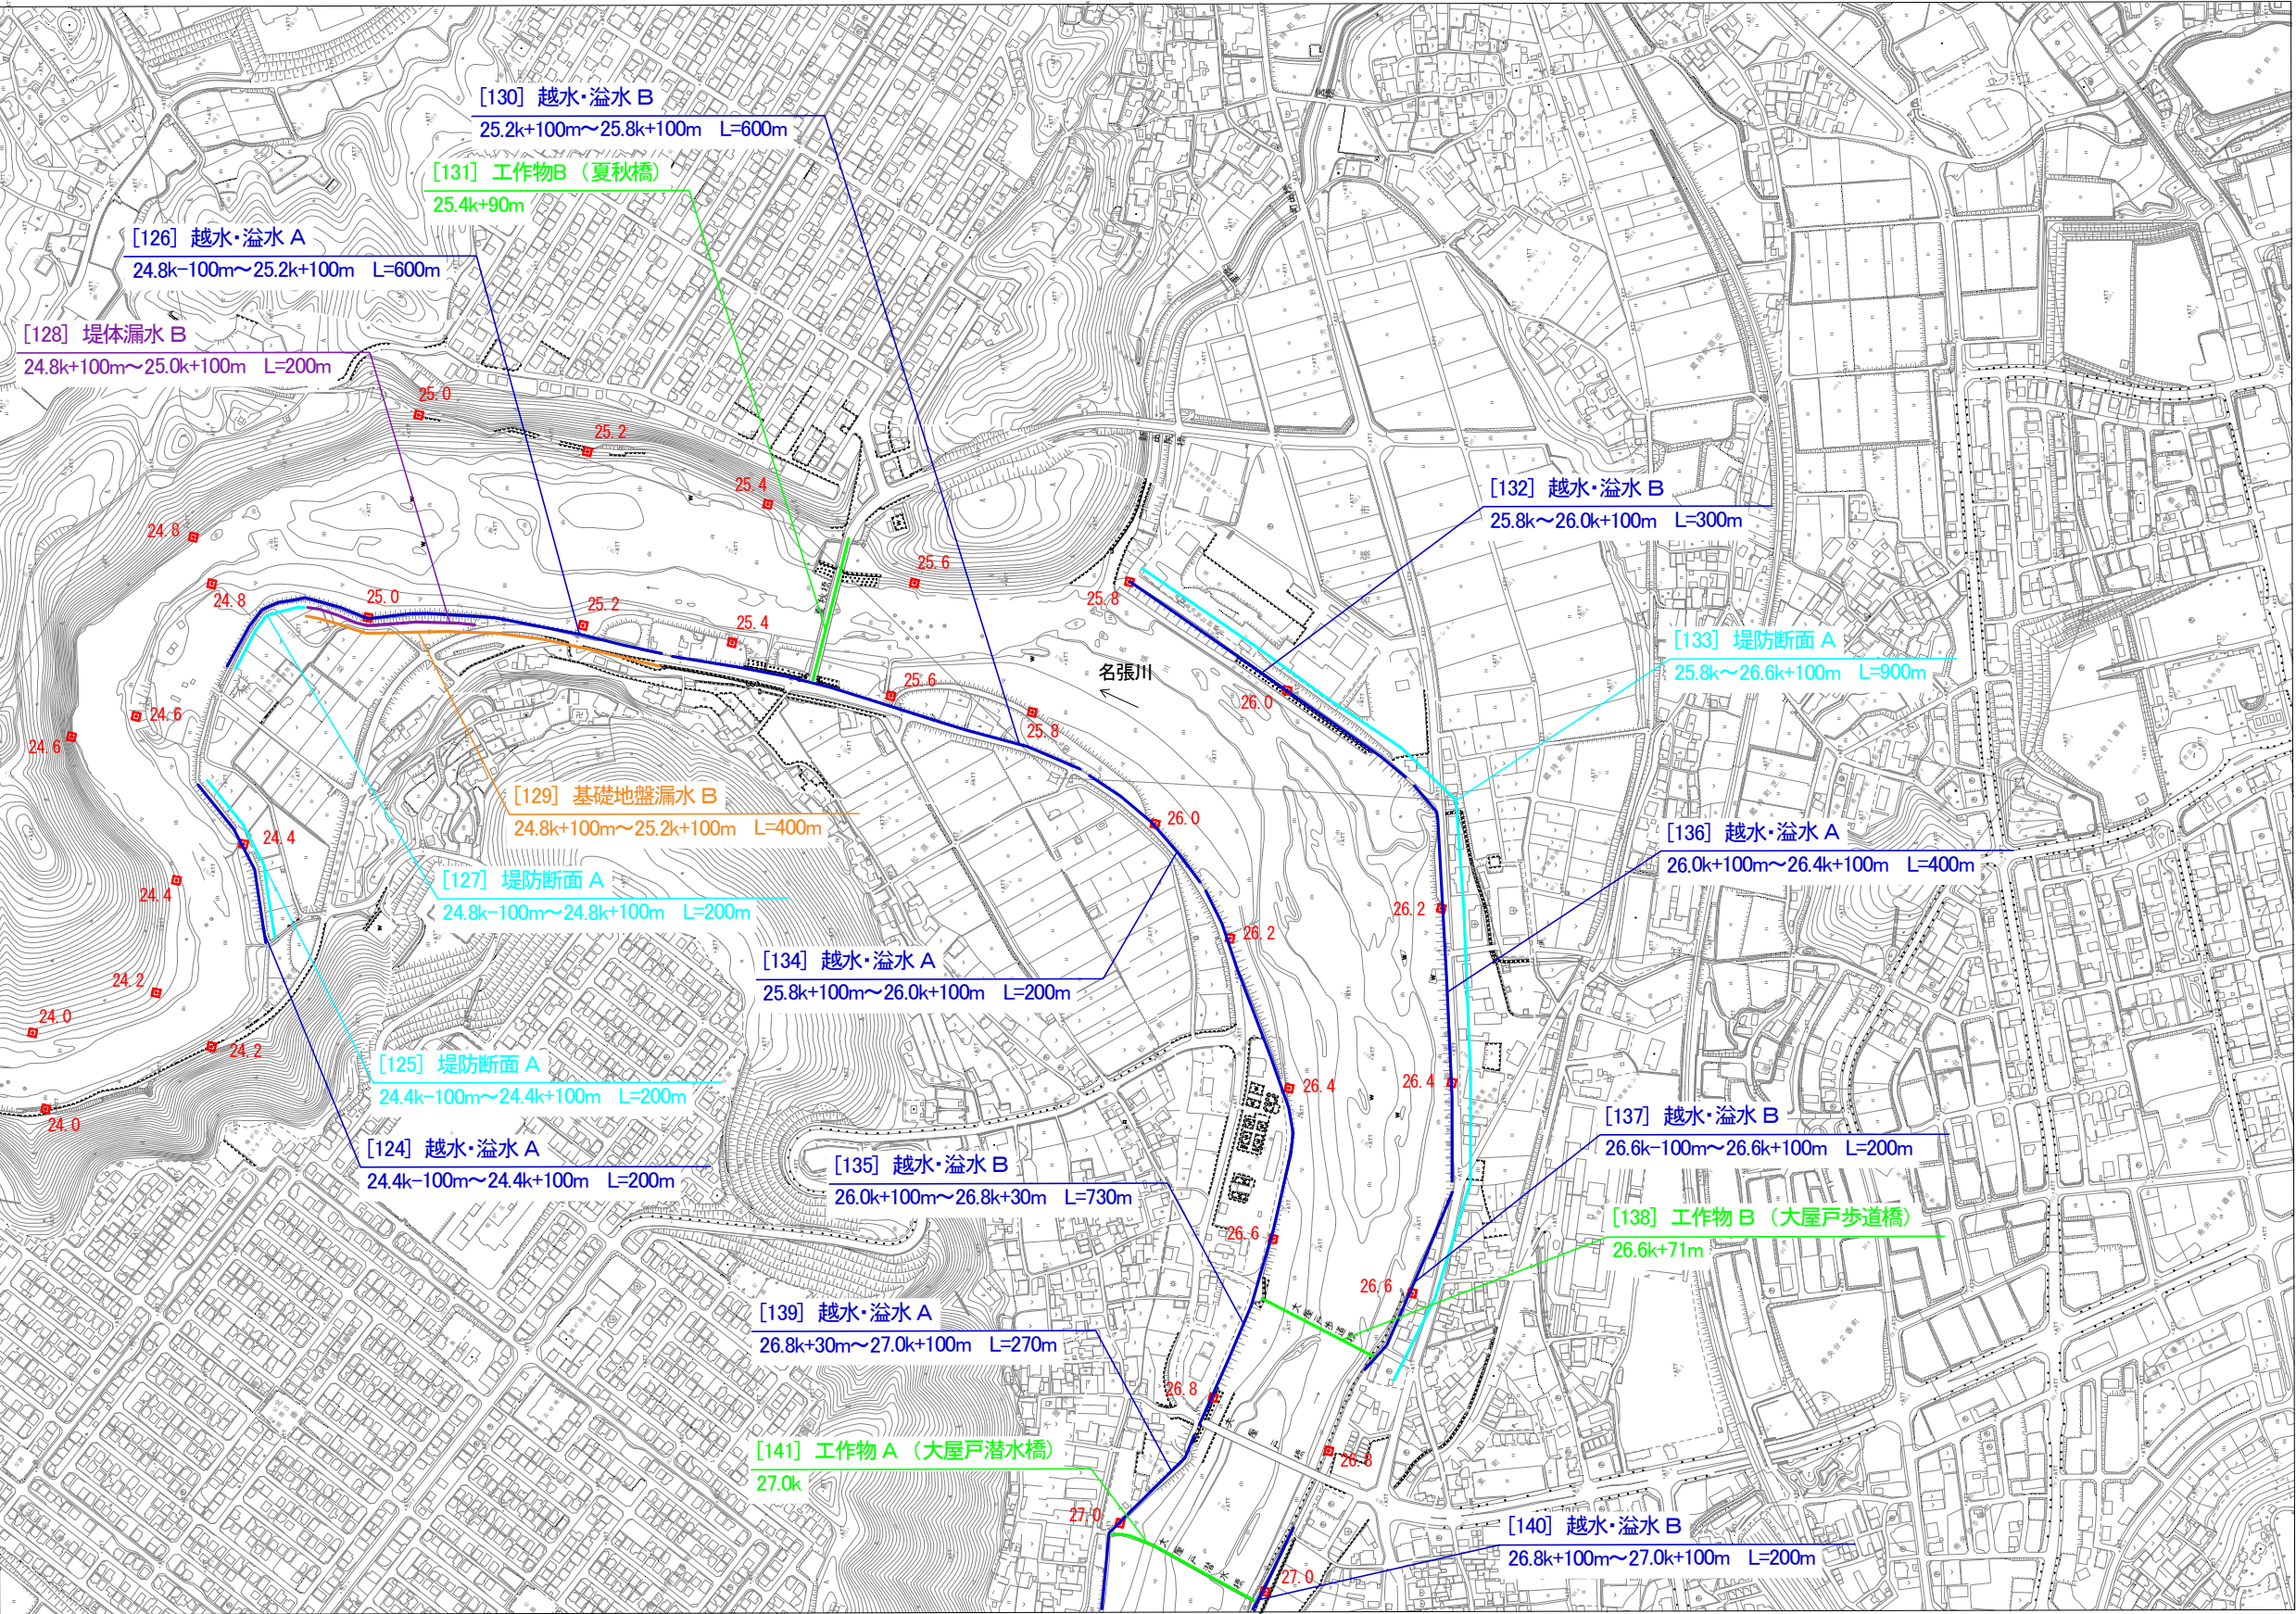

- 凡例
- ・重点区間…………赤
 - ・要注意区間…………桃
 - ・越水・溢水…………青(濃)
 - ・堤防断面…………青(薄)
 - ・水衝・深掘れ……灰
 - ・堤体漏水…………紫
 - ・基礎地盤漏水……橙
 - ・漏水…………茶
 - ・工作物…………緑

24. 0km～27. 0km付近
名張川5



重要水防箇所 平面図（名張川6）

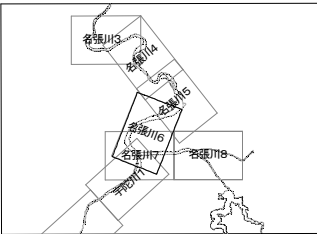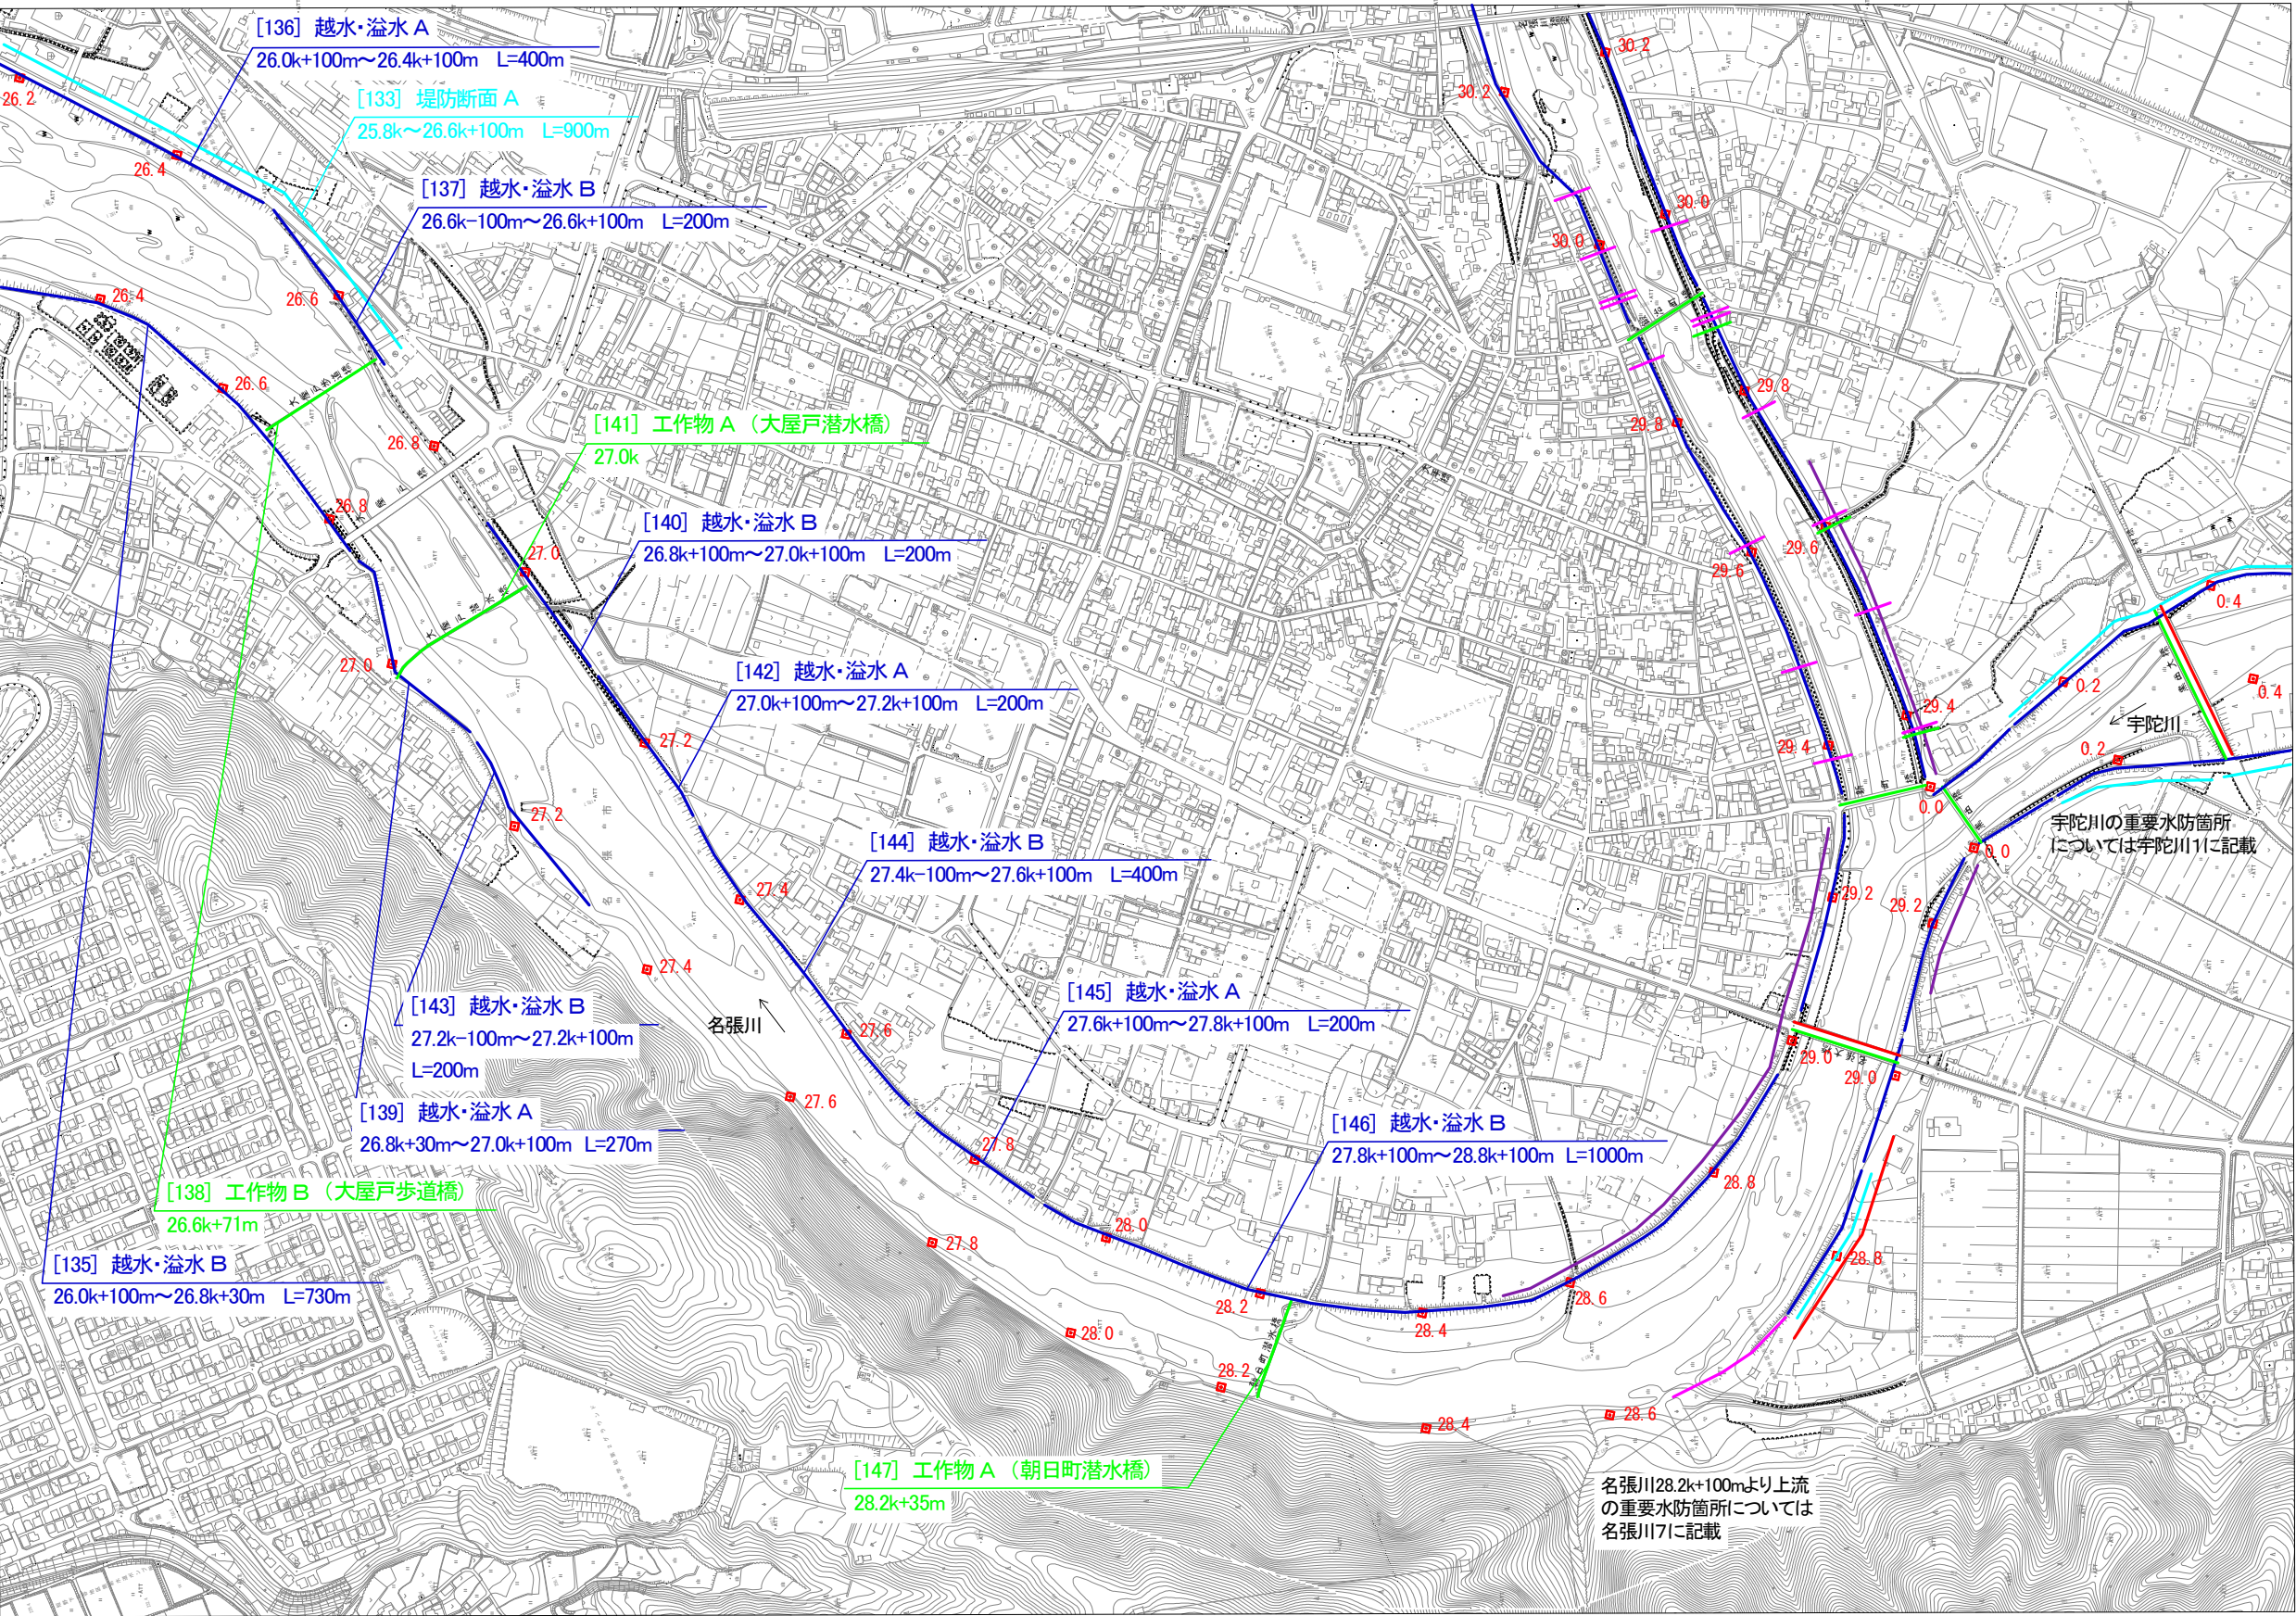

- 凡例
- 重点区間…………赤
 - 要注意区間…………桃
 - 越水・溢水…………青(濃)
 - 堤防断面…………青(薄)
 - 水衝・深掘れ……灰
 - 堤体漏水…………紫
 - 基礎地盤漏水……橙
 - 漏水…………茶
 - 工作物…………緑

26. 4km~30. 2km付近(名張川)
0. 0km~0. 4km付近(宇陀川)
名張川6



重要水防箇所 平面図（名張川7）

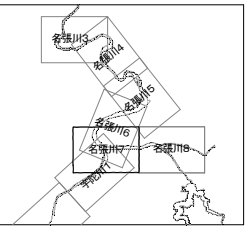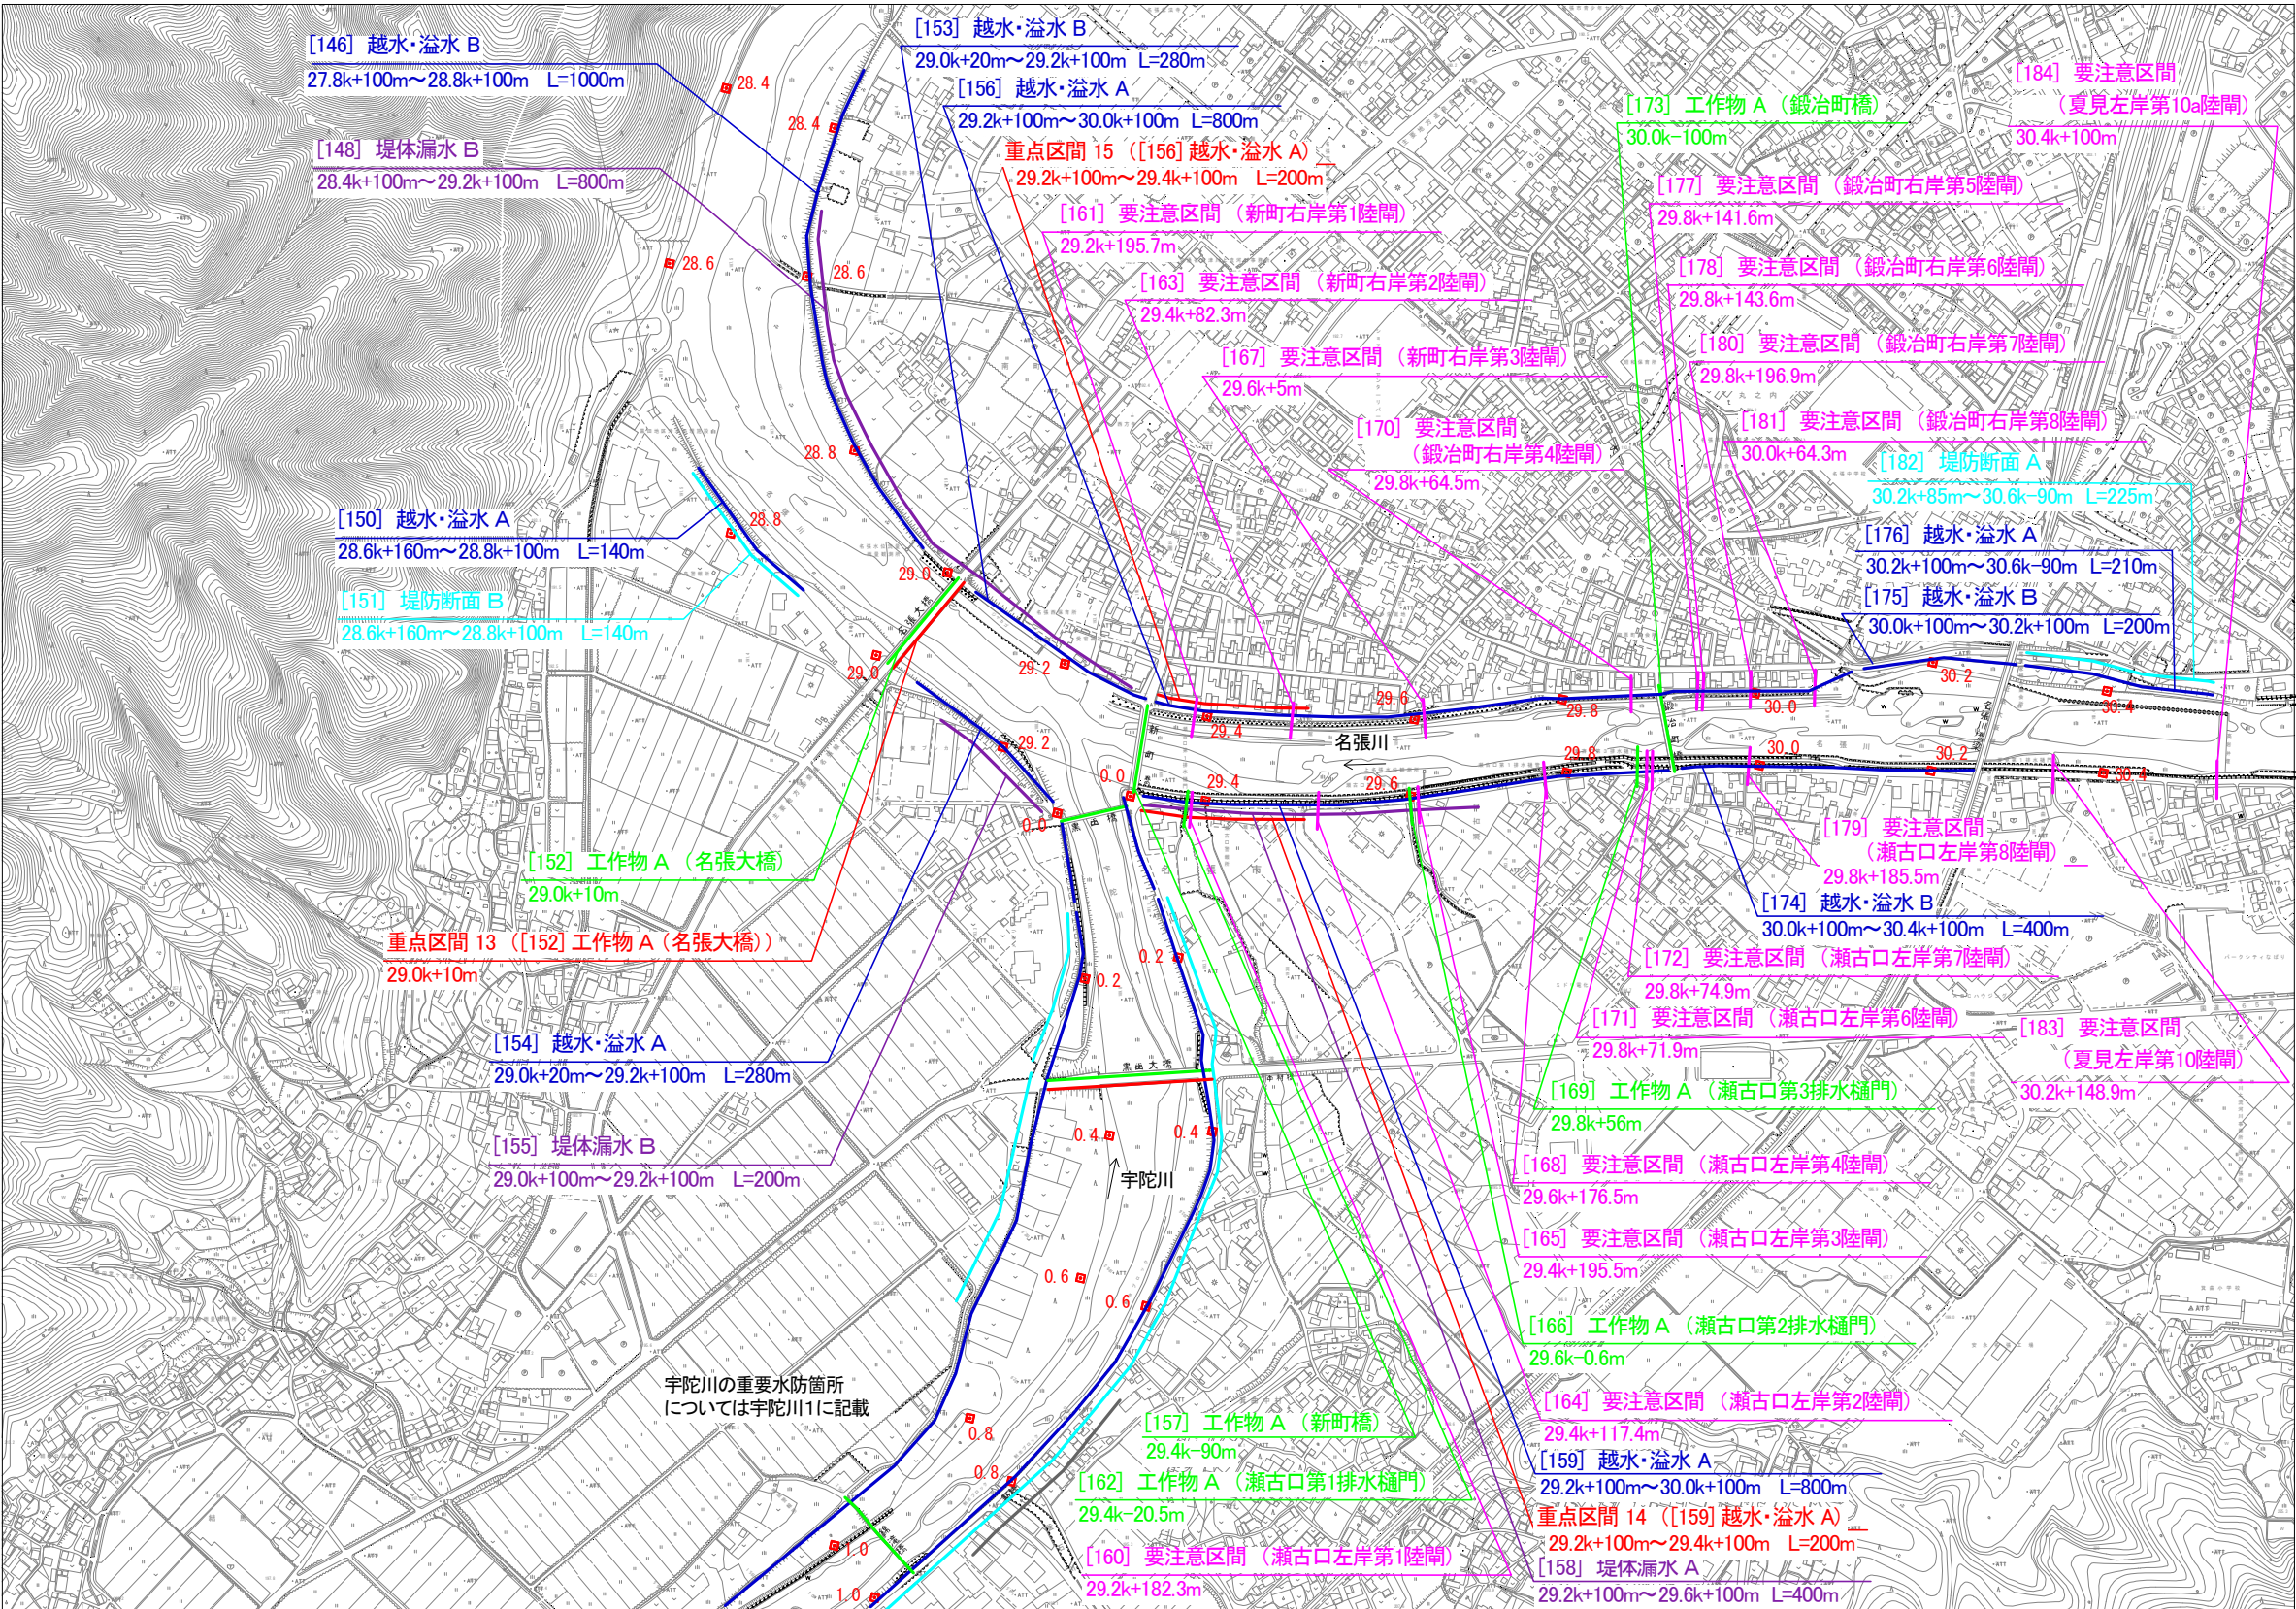

- 凡例
- ・重点区間…………赤
 - ・要注意区間…………桃
 - ・越水・溢水…………青(濃)
 - ・堤防断面…………青(薄)
 - ・水衝・深掘れ……灰
 - ・堤体漏水…………紫
 - ・基礎地盤漏水……橙
 - ・漏水…………茶
 - ・工作物…………緑

28.4km~30.4km付近(名張川)
0.0km~ 1.0km付近(宇陀川)
名張川7



重要水防箇所 平面図（名張川8）

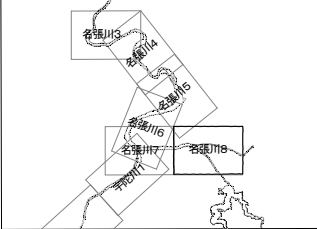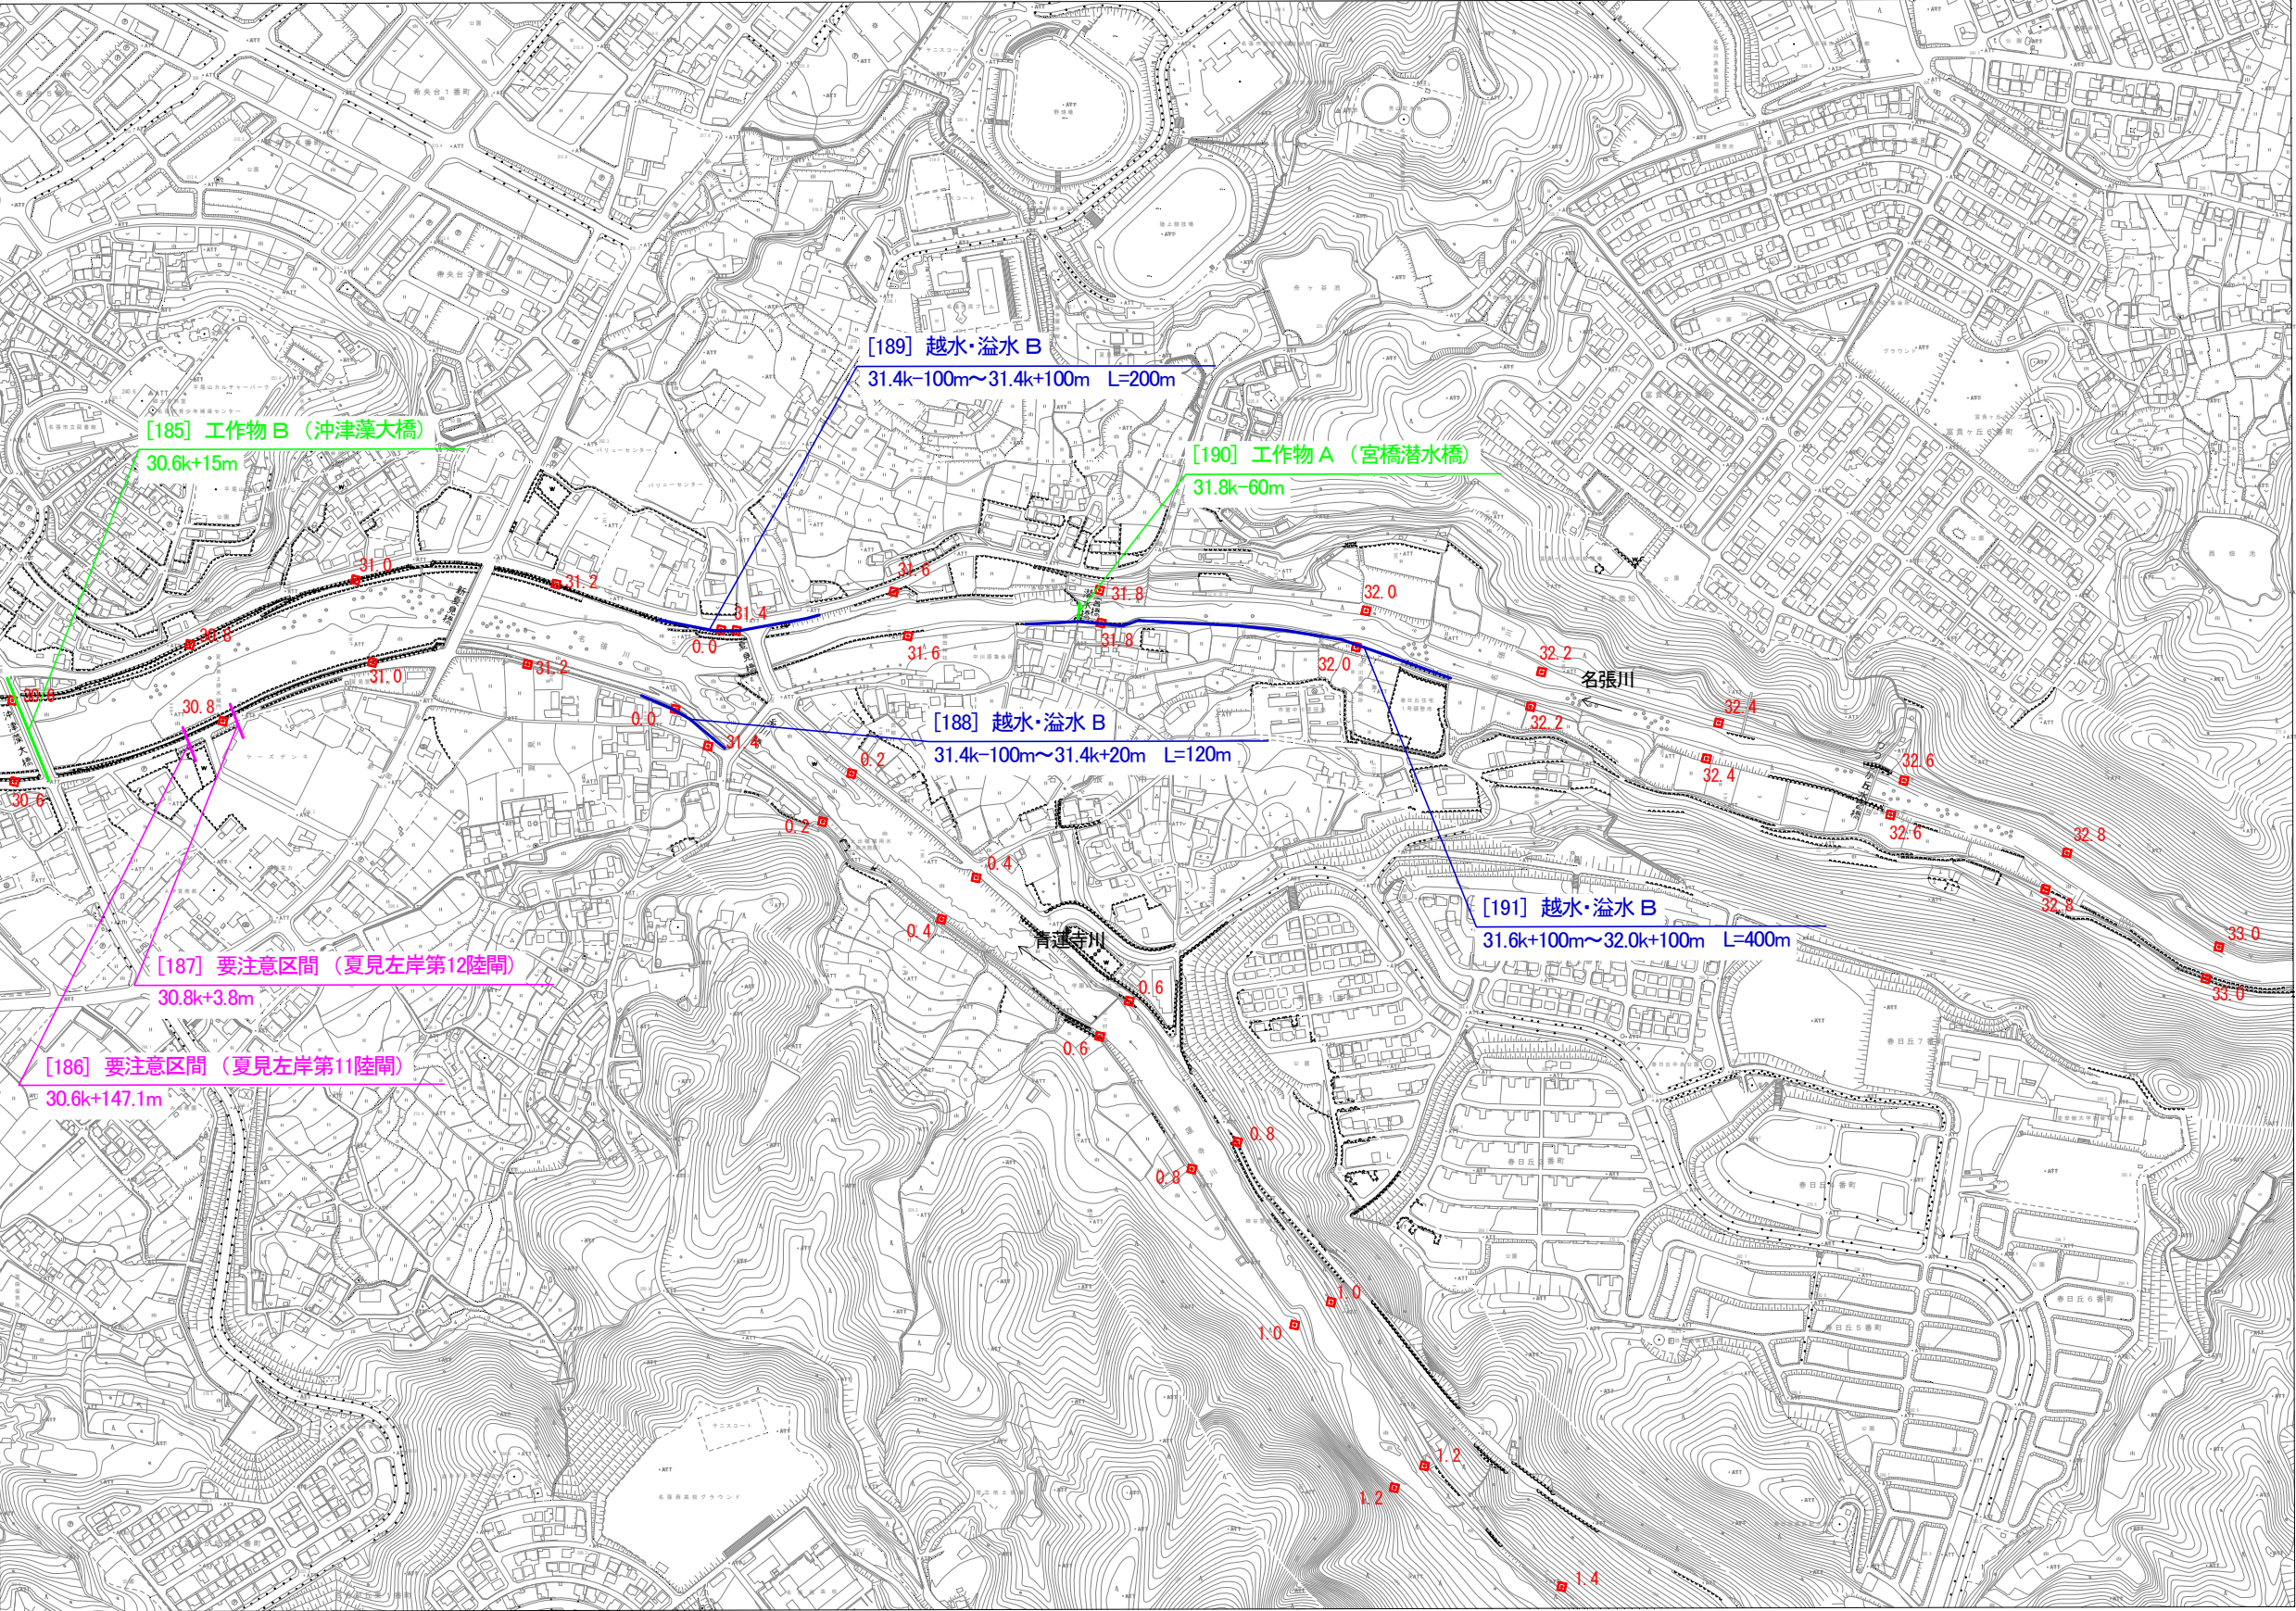

- 凡例
- 重点区間…………赤
 - 要注意区間…………桃
 - 越水・溢水…………青(濃)
 - 堤防断面…………青(薄)
 - 水衝・深掘れ……灰
 - 堤体漏水…………紫
 - 基礎地盤漏水……橙
 - 漏水…………茶
 - 工作物…………緑

30. 6km~30. 2km付近(名張川)
0. 0km~1. 2km付近(青蓮寺川)
名張川8



重要水防箇所 平面図（宇陀川1）

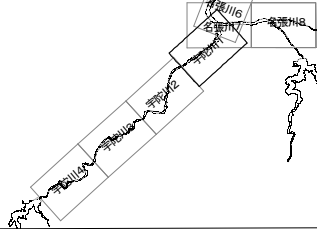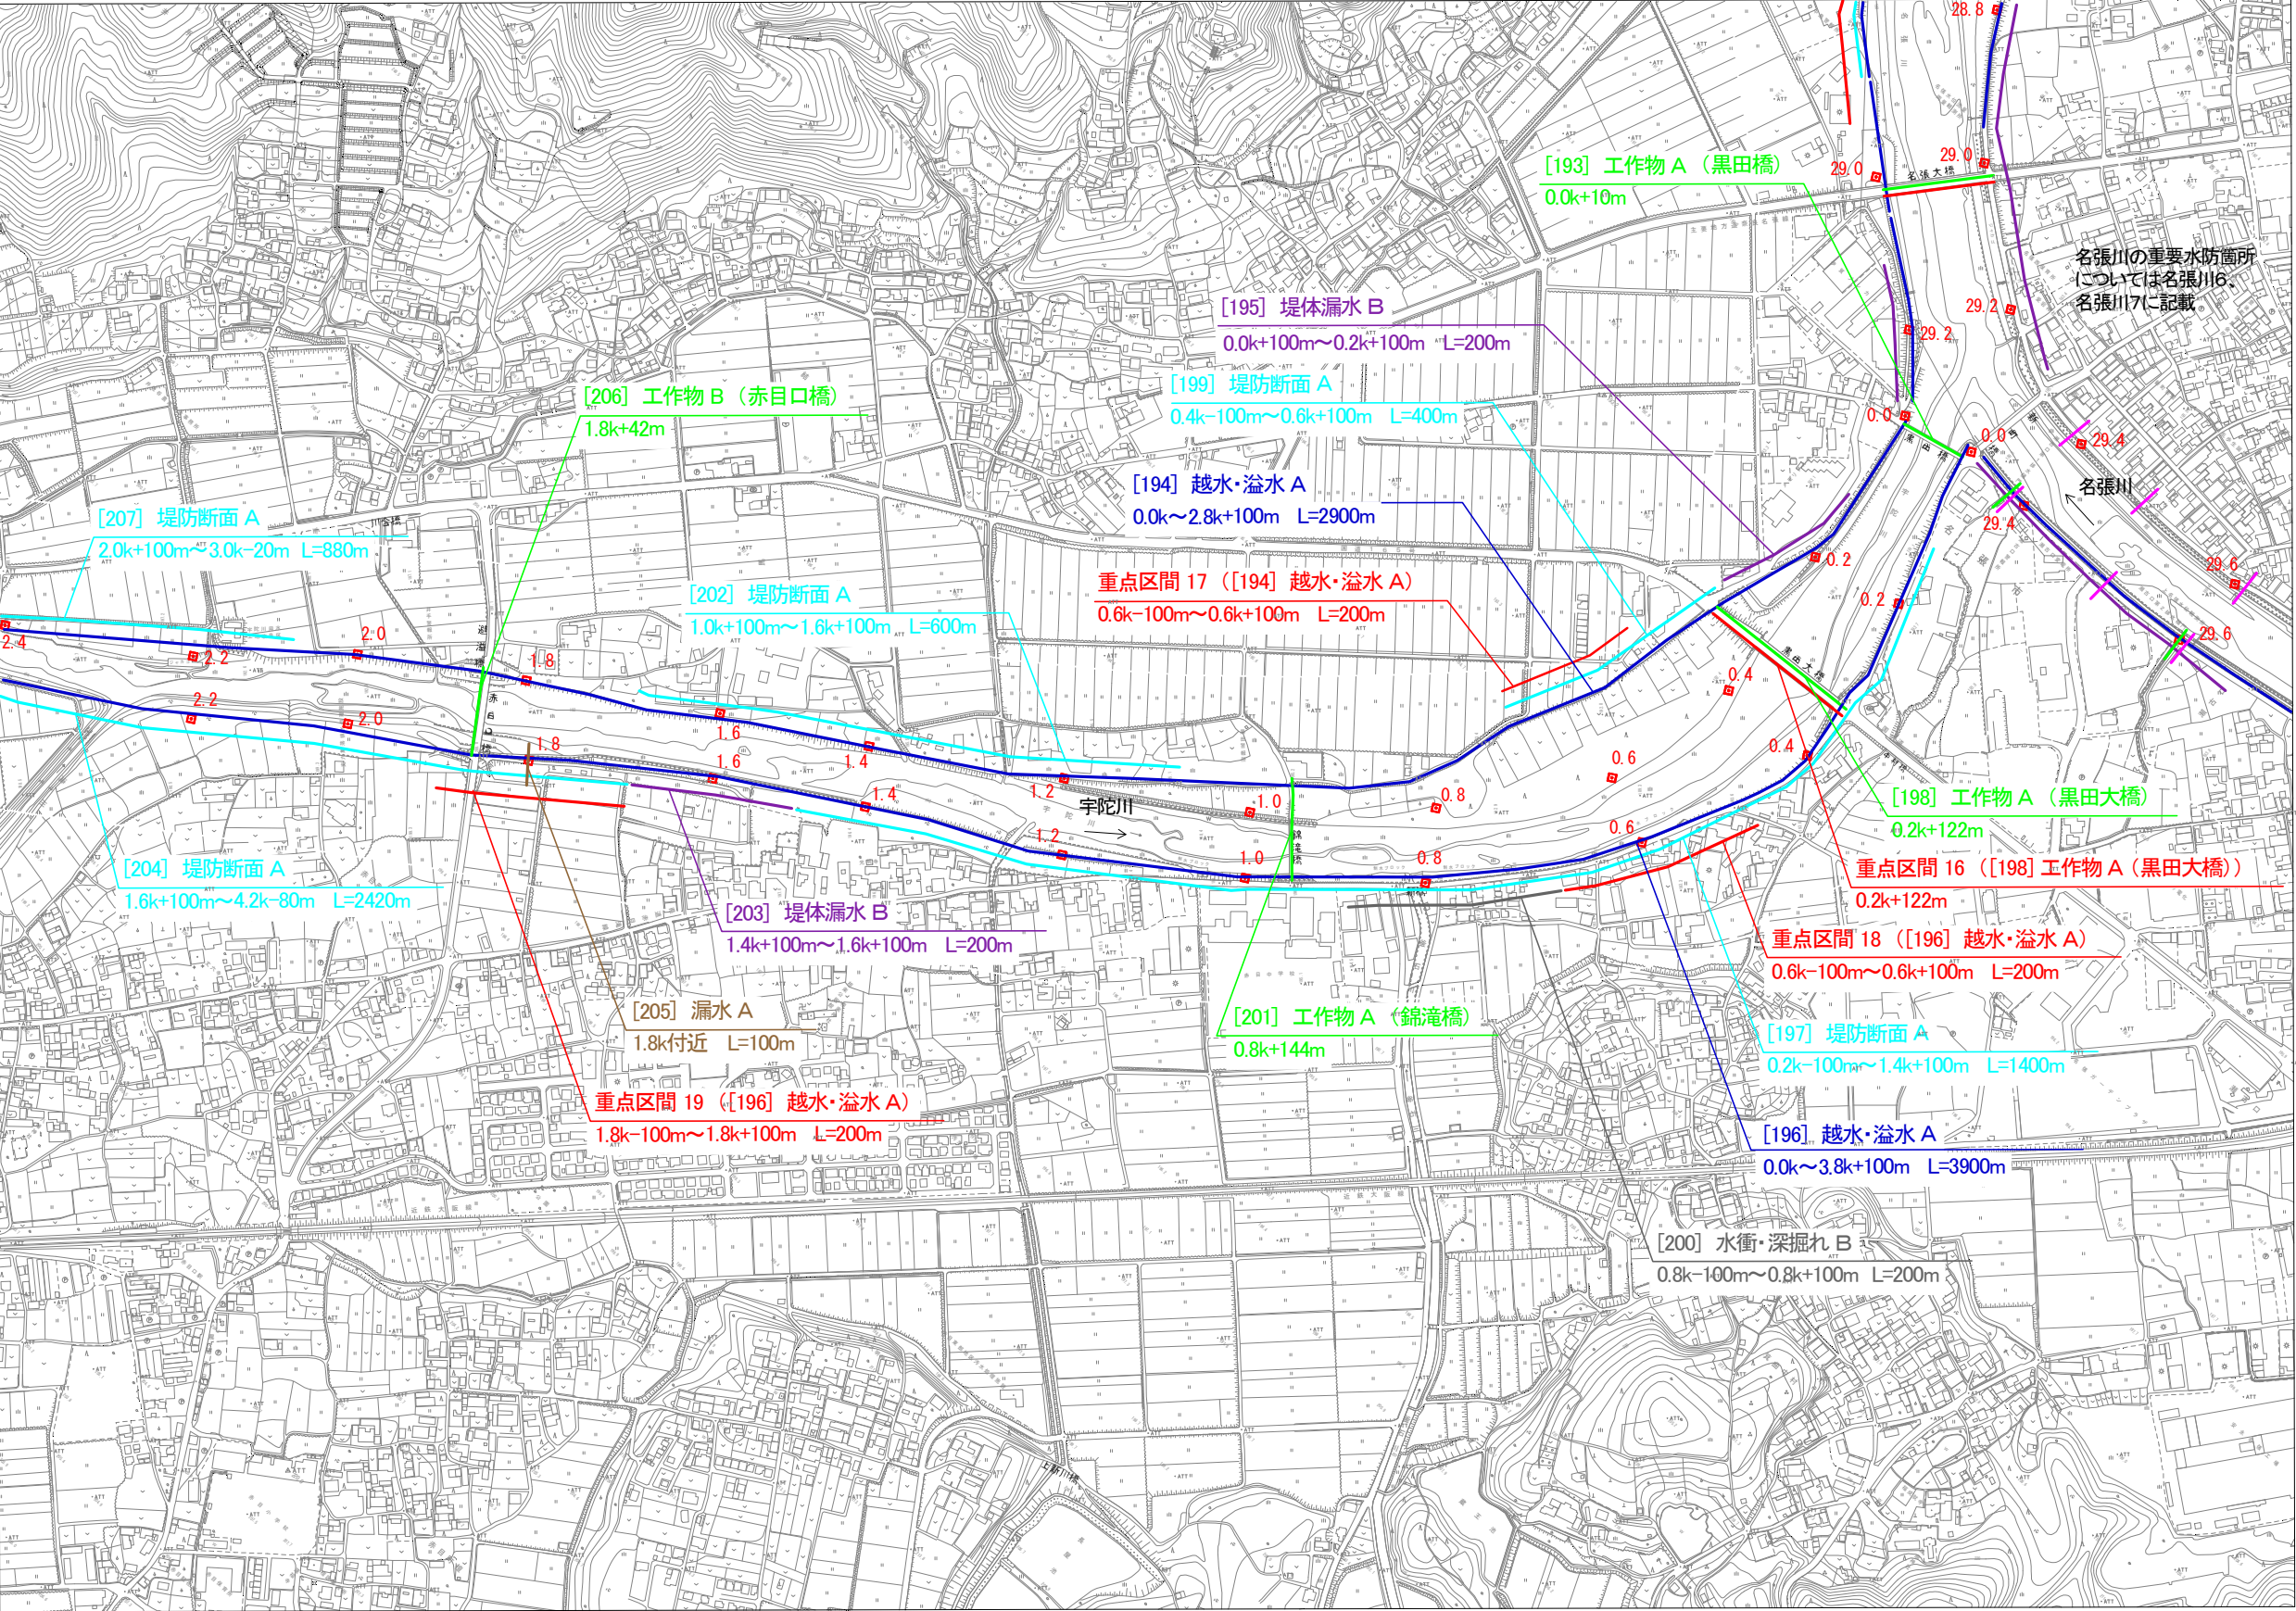

- 凡例
- 重点区間.....赤
 - 要注意区間.....桃
 - 越水・溢水.....青(濃)
 - 堤防断面.....青(薄)
 - 水衝・深掘れ.....灰
 - 堤体漏水.....紫
 - 基礎地盤漏水.....橙
 - 漏水.....茶
 - 工作物.....緑

29. 0km~29. 6km付近(名張川)
0. 0km~2. 2km付近(宇陀川)
宇陀川1



重要水防箇所 平面図（宇陀川2）

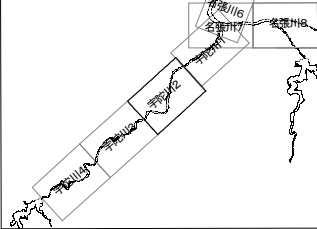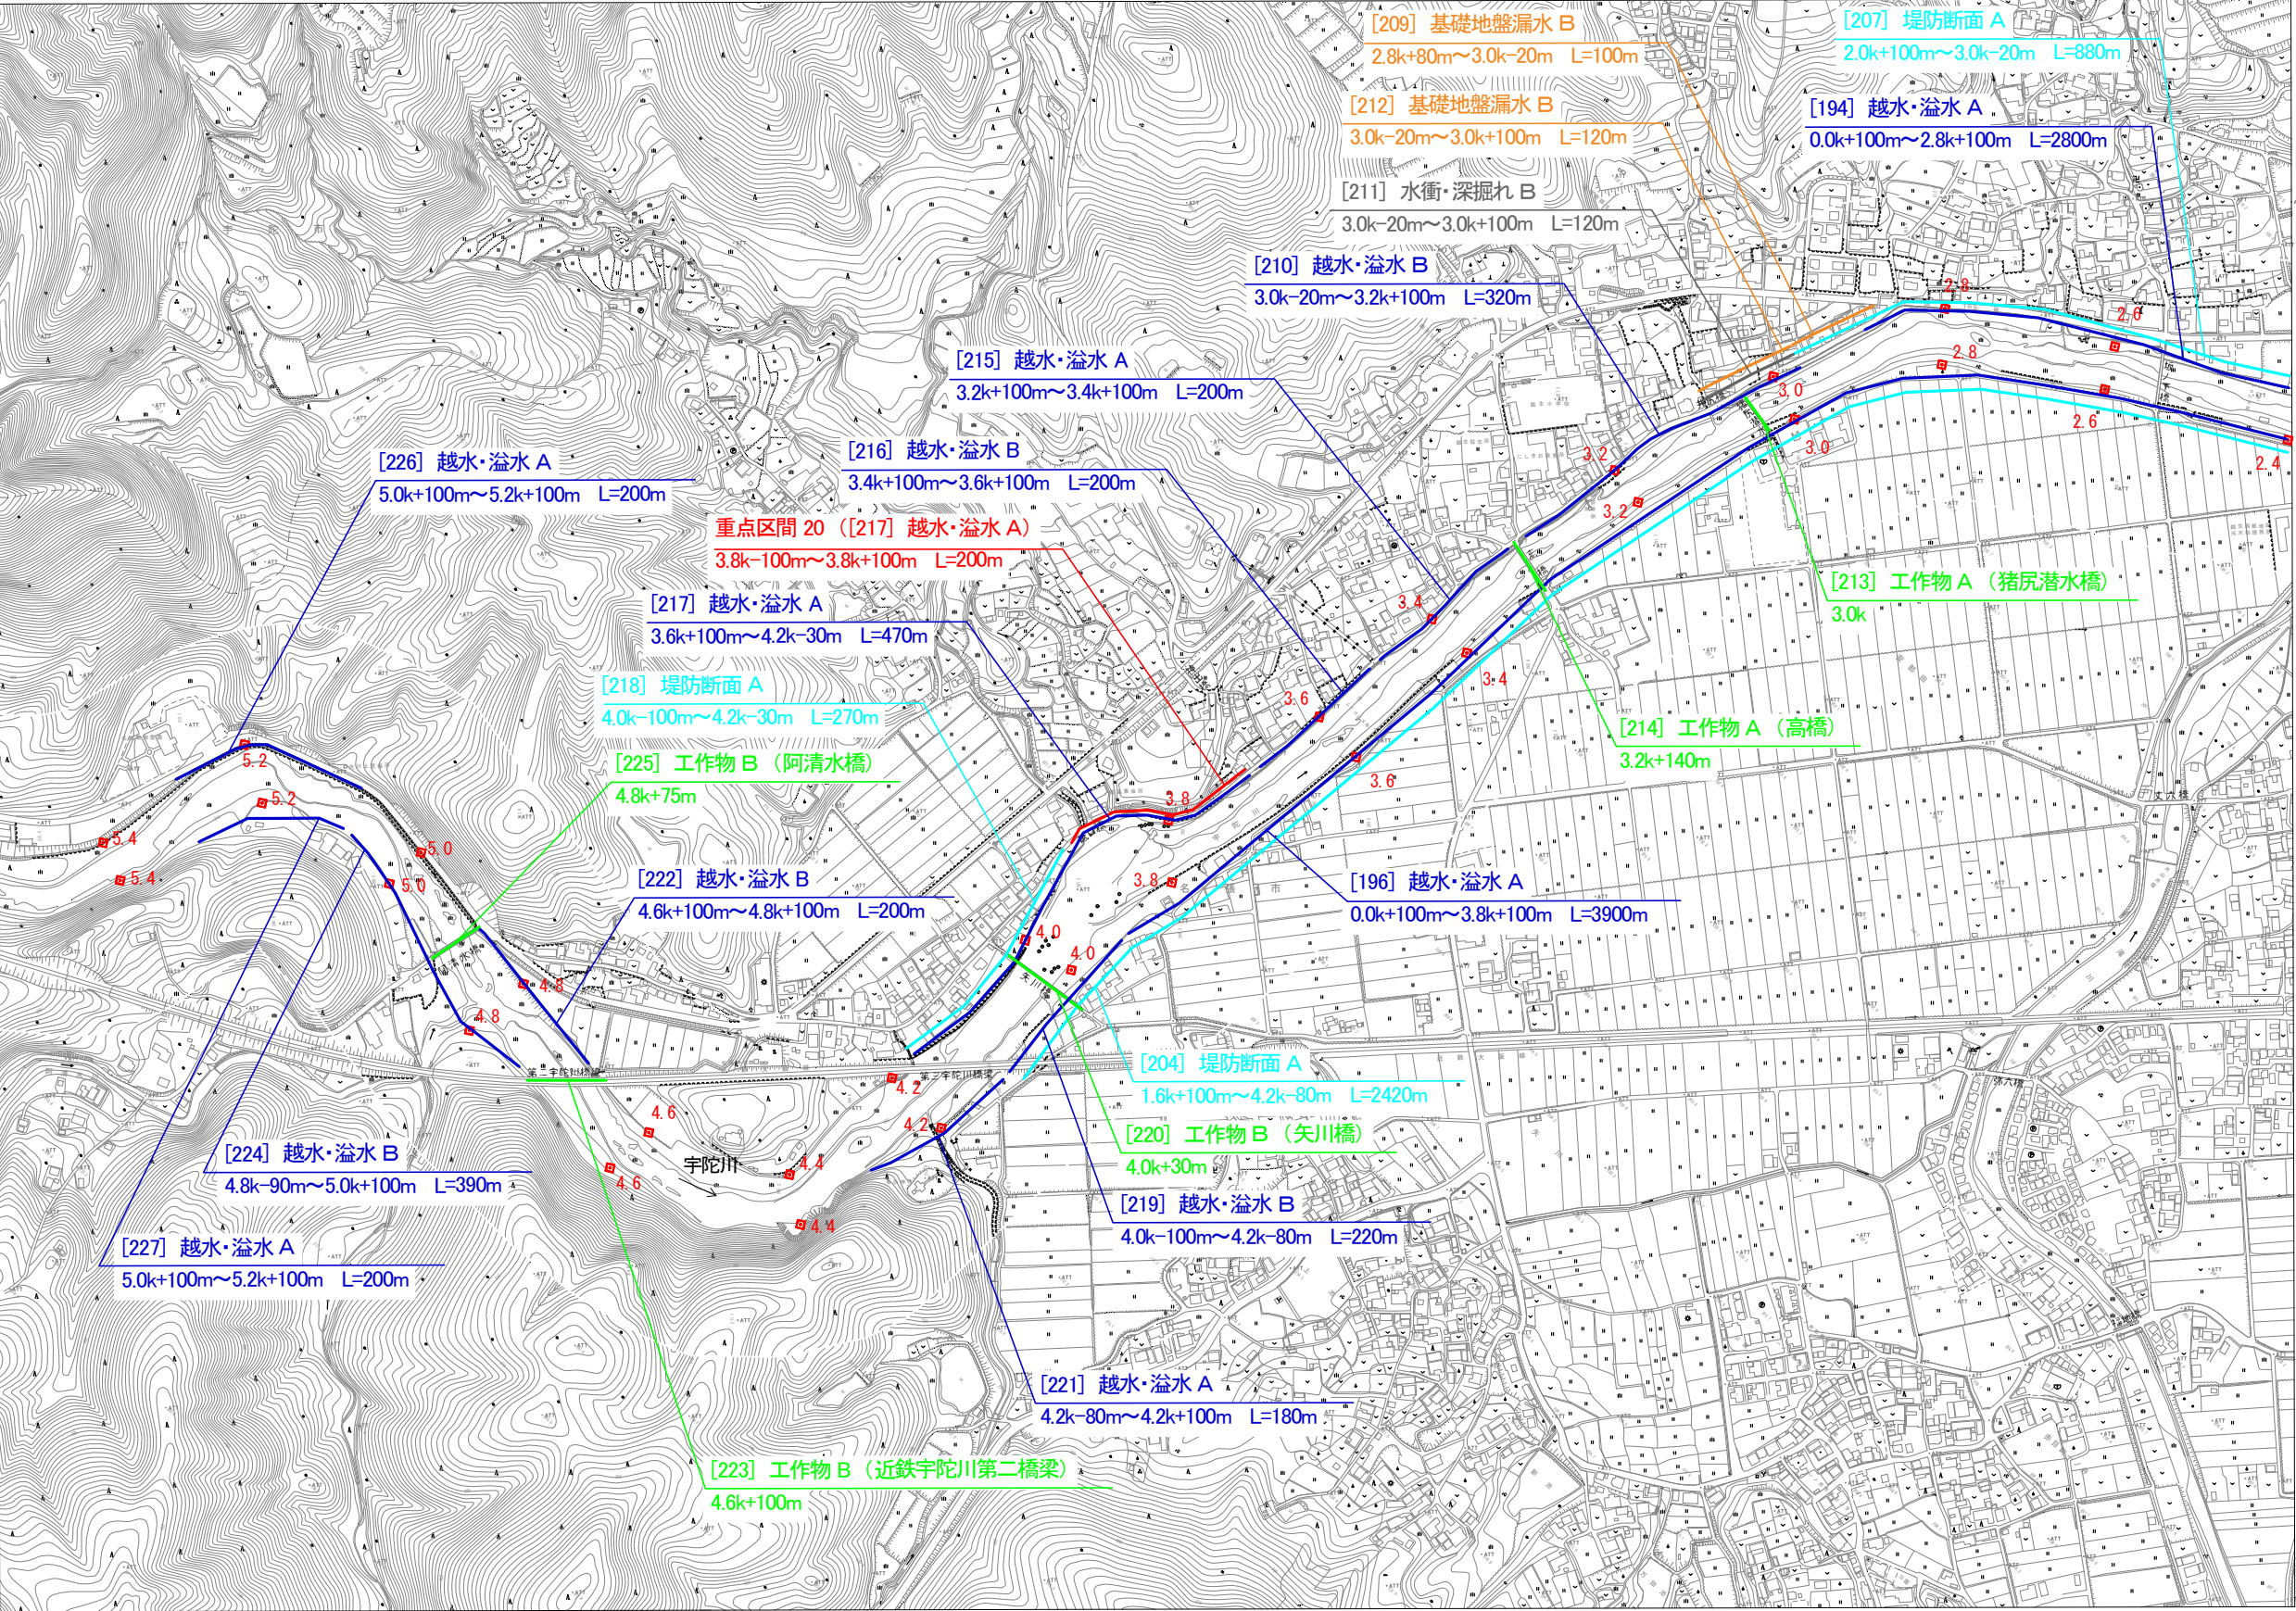

- 凡例
- ・重点区間.....赤
 - ・要注意区間.....桃
 - ・越水・溢水.....青(濃)
 - ・堤防断面.....青(薄)
 - ・水衝・深掘れ.....灰
 - ・堤体漏水.....紫
 - ・基礎地盤漏水.....橙
 - ・漏水.....茶
 - ・工作物.....緑

2. 6km~5. 4km付近
宇陀川2



重要水防箇所 平面図（宇陀川3）

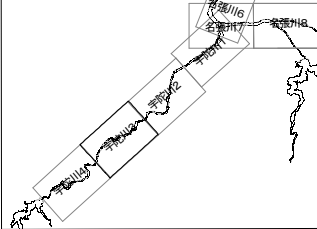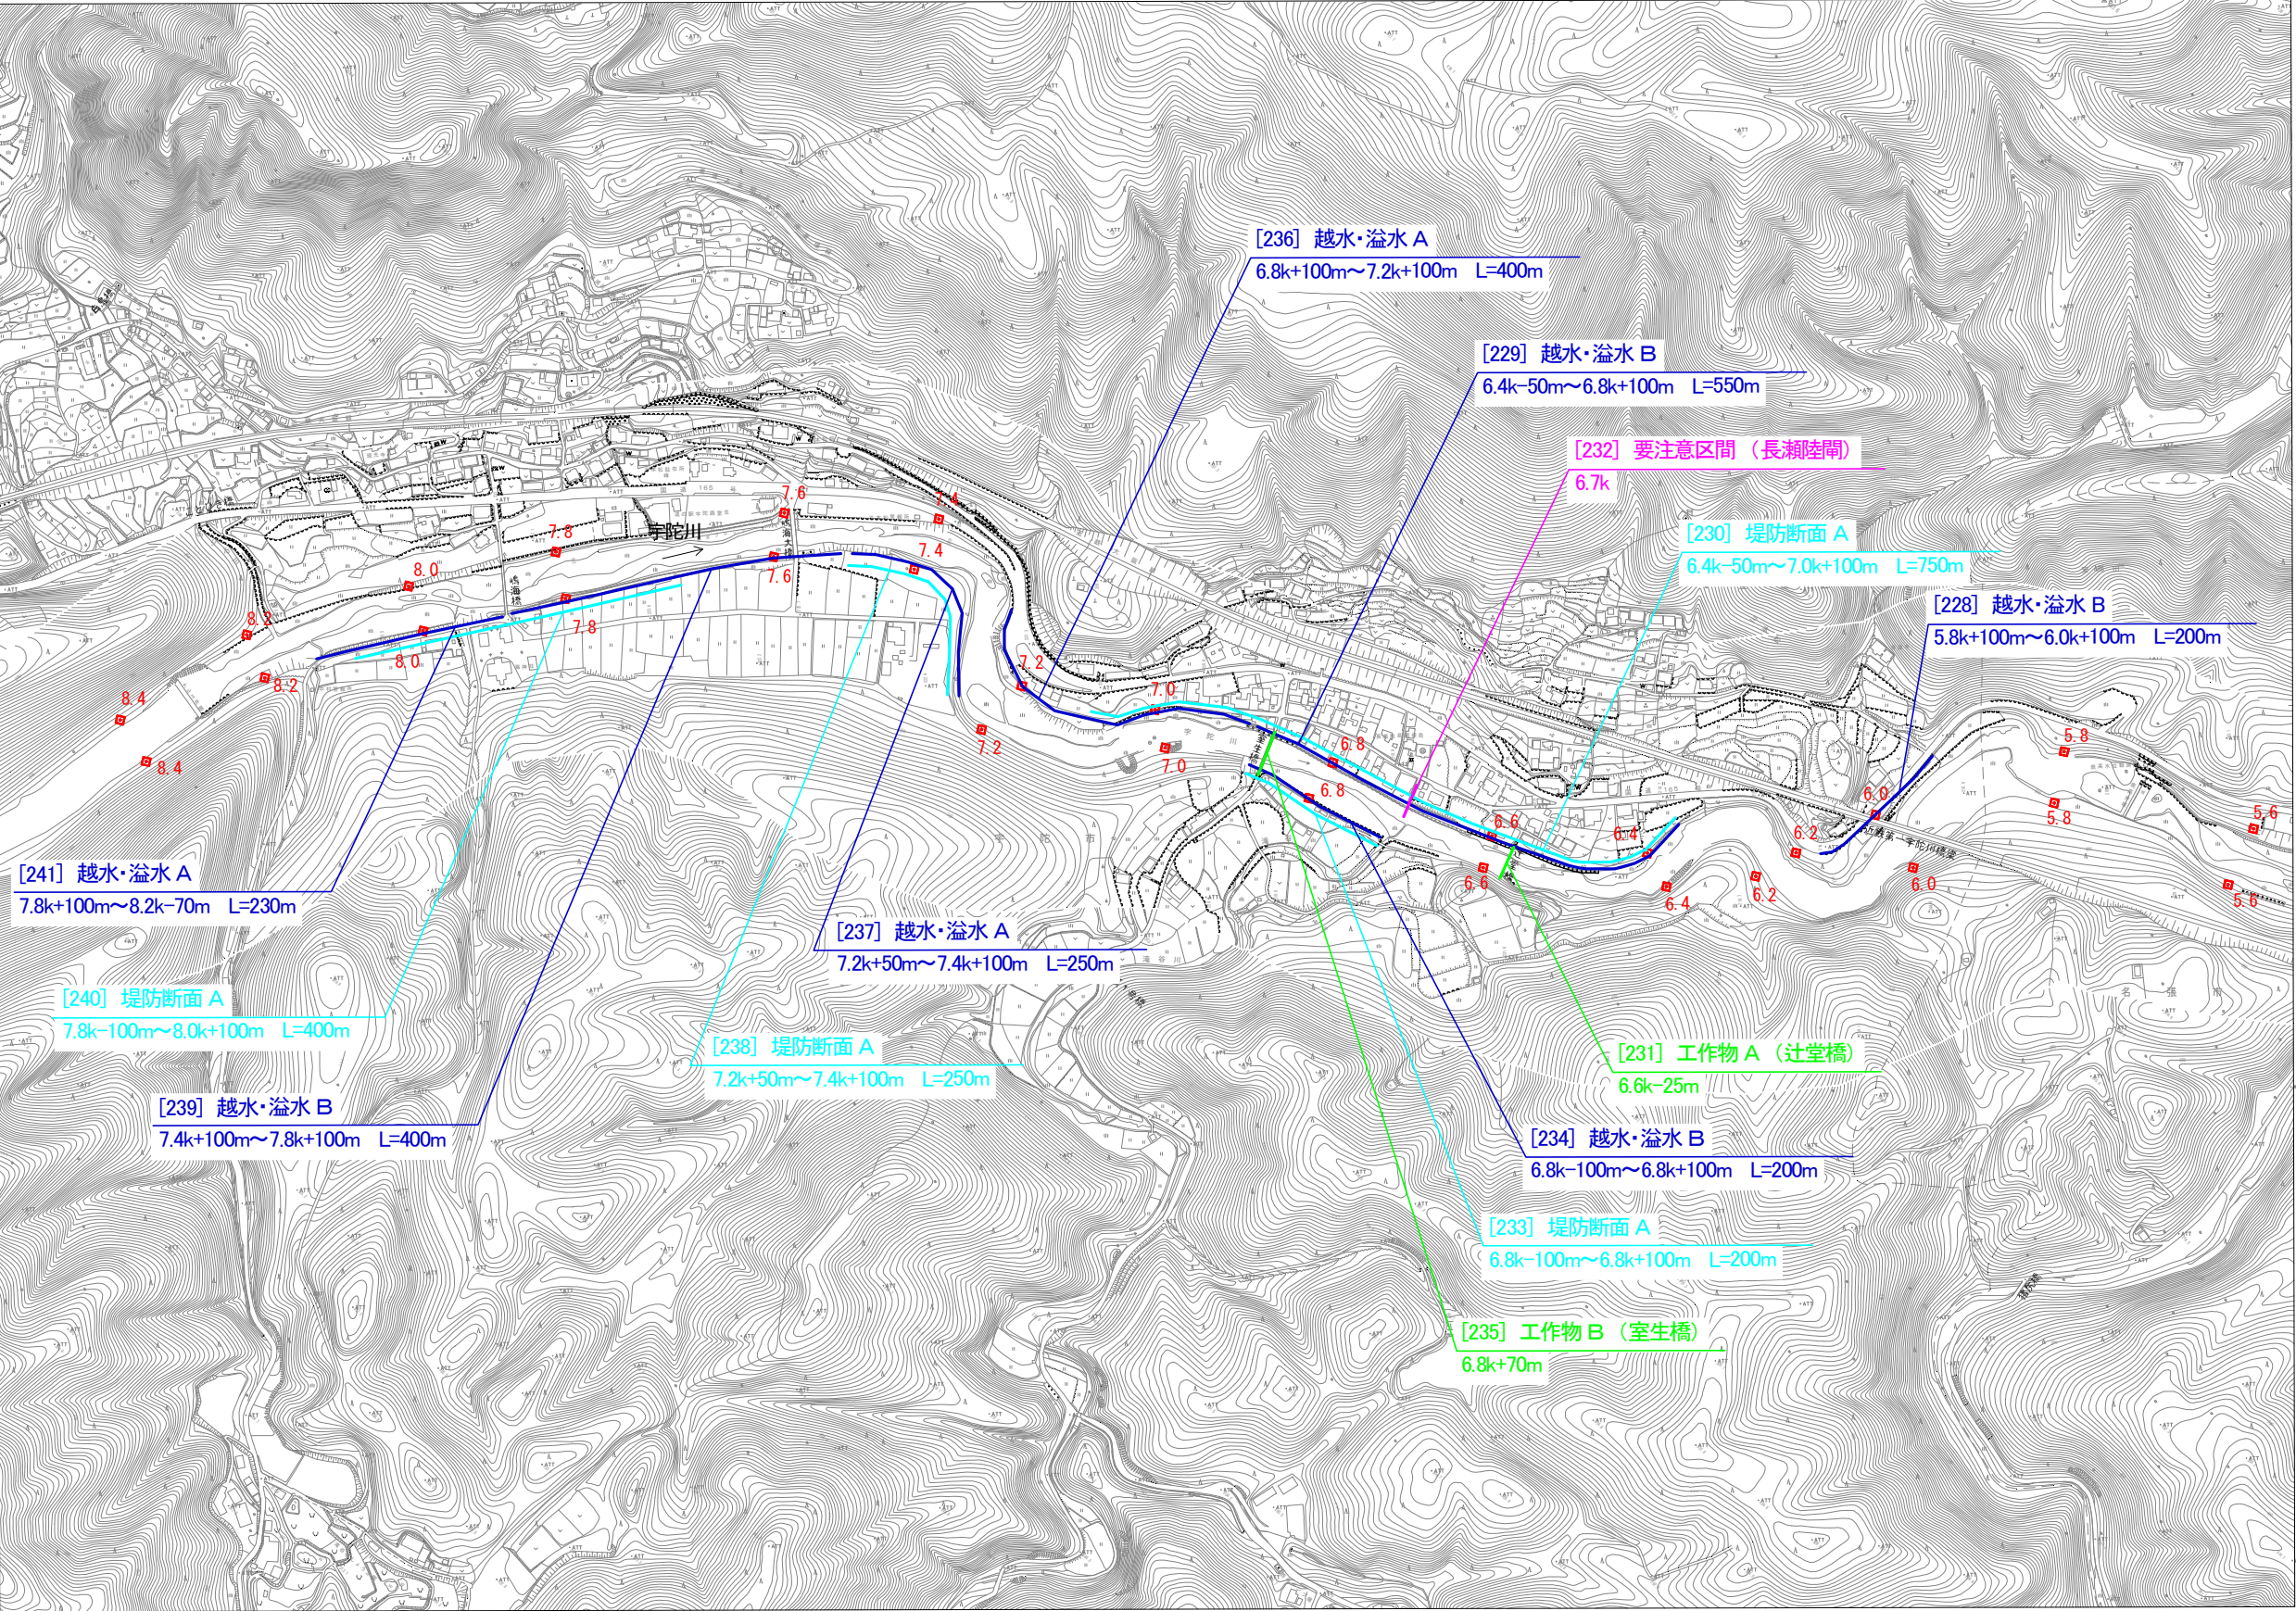

- 凡例
- ・重点区間……………赤
 - ・要注意区間……………桃
 - ・越水・溢水……………青(濃)
 - ・堤防断面……………青(薄)
 - ・水衝・深掘れ……………灰
 - ・堤体漏水……………紫
 - ・基礎地盤漏水……………橙
 - ・漏水……………茶
 - ・工作物……………緑

5. 6km～8. 4km付近
宇陀川3

重要水防箇所 平面図（宇陀川4）

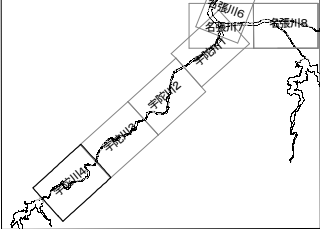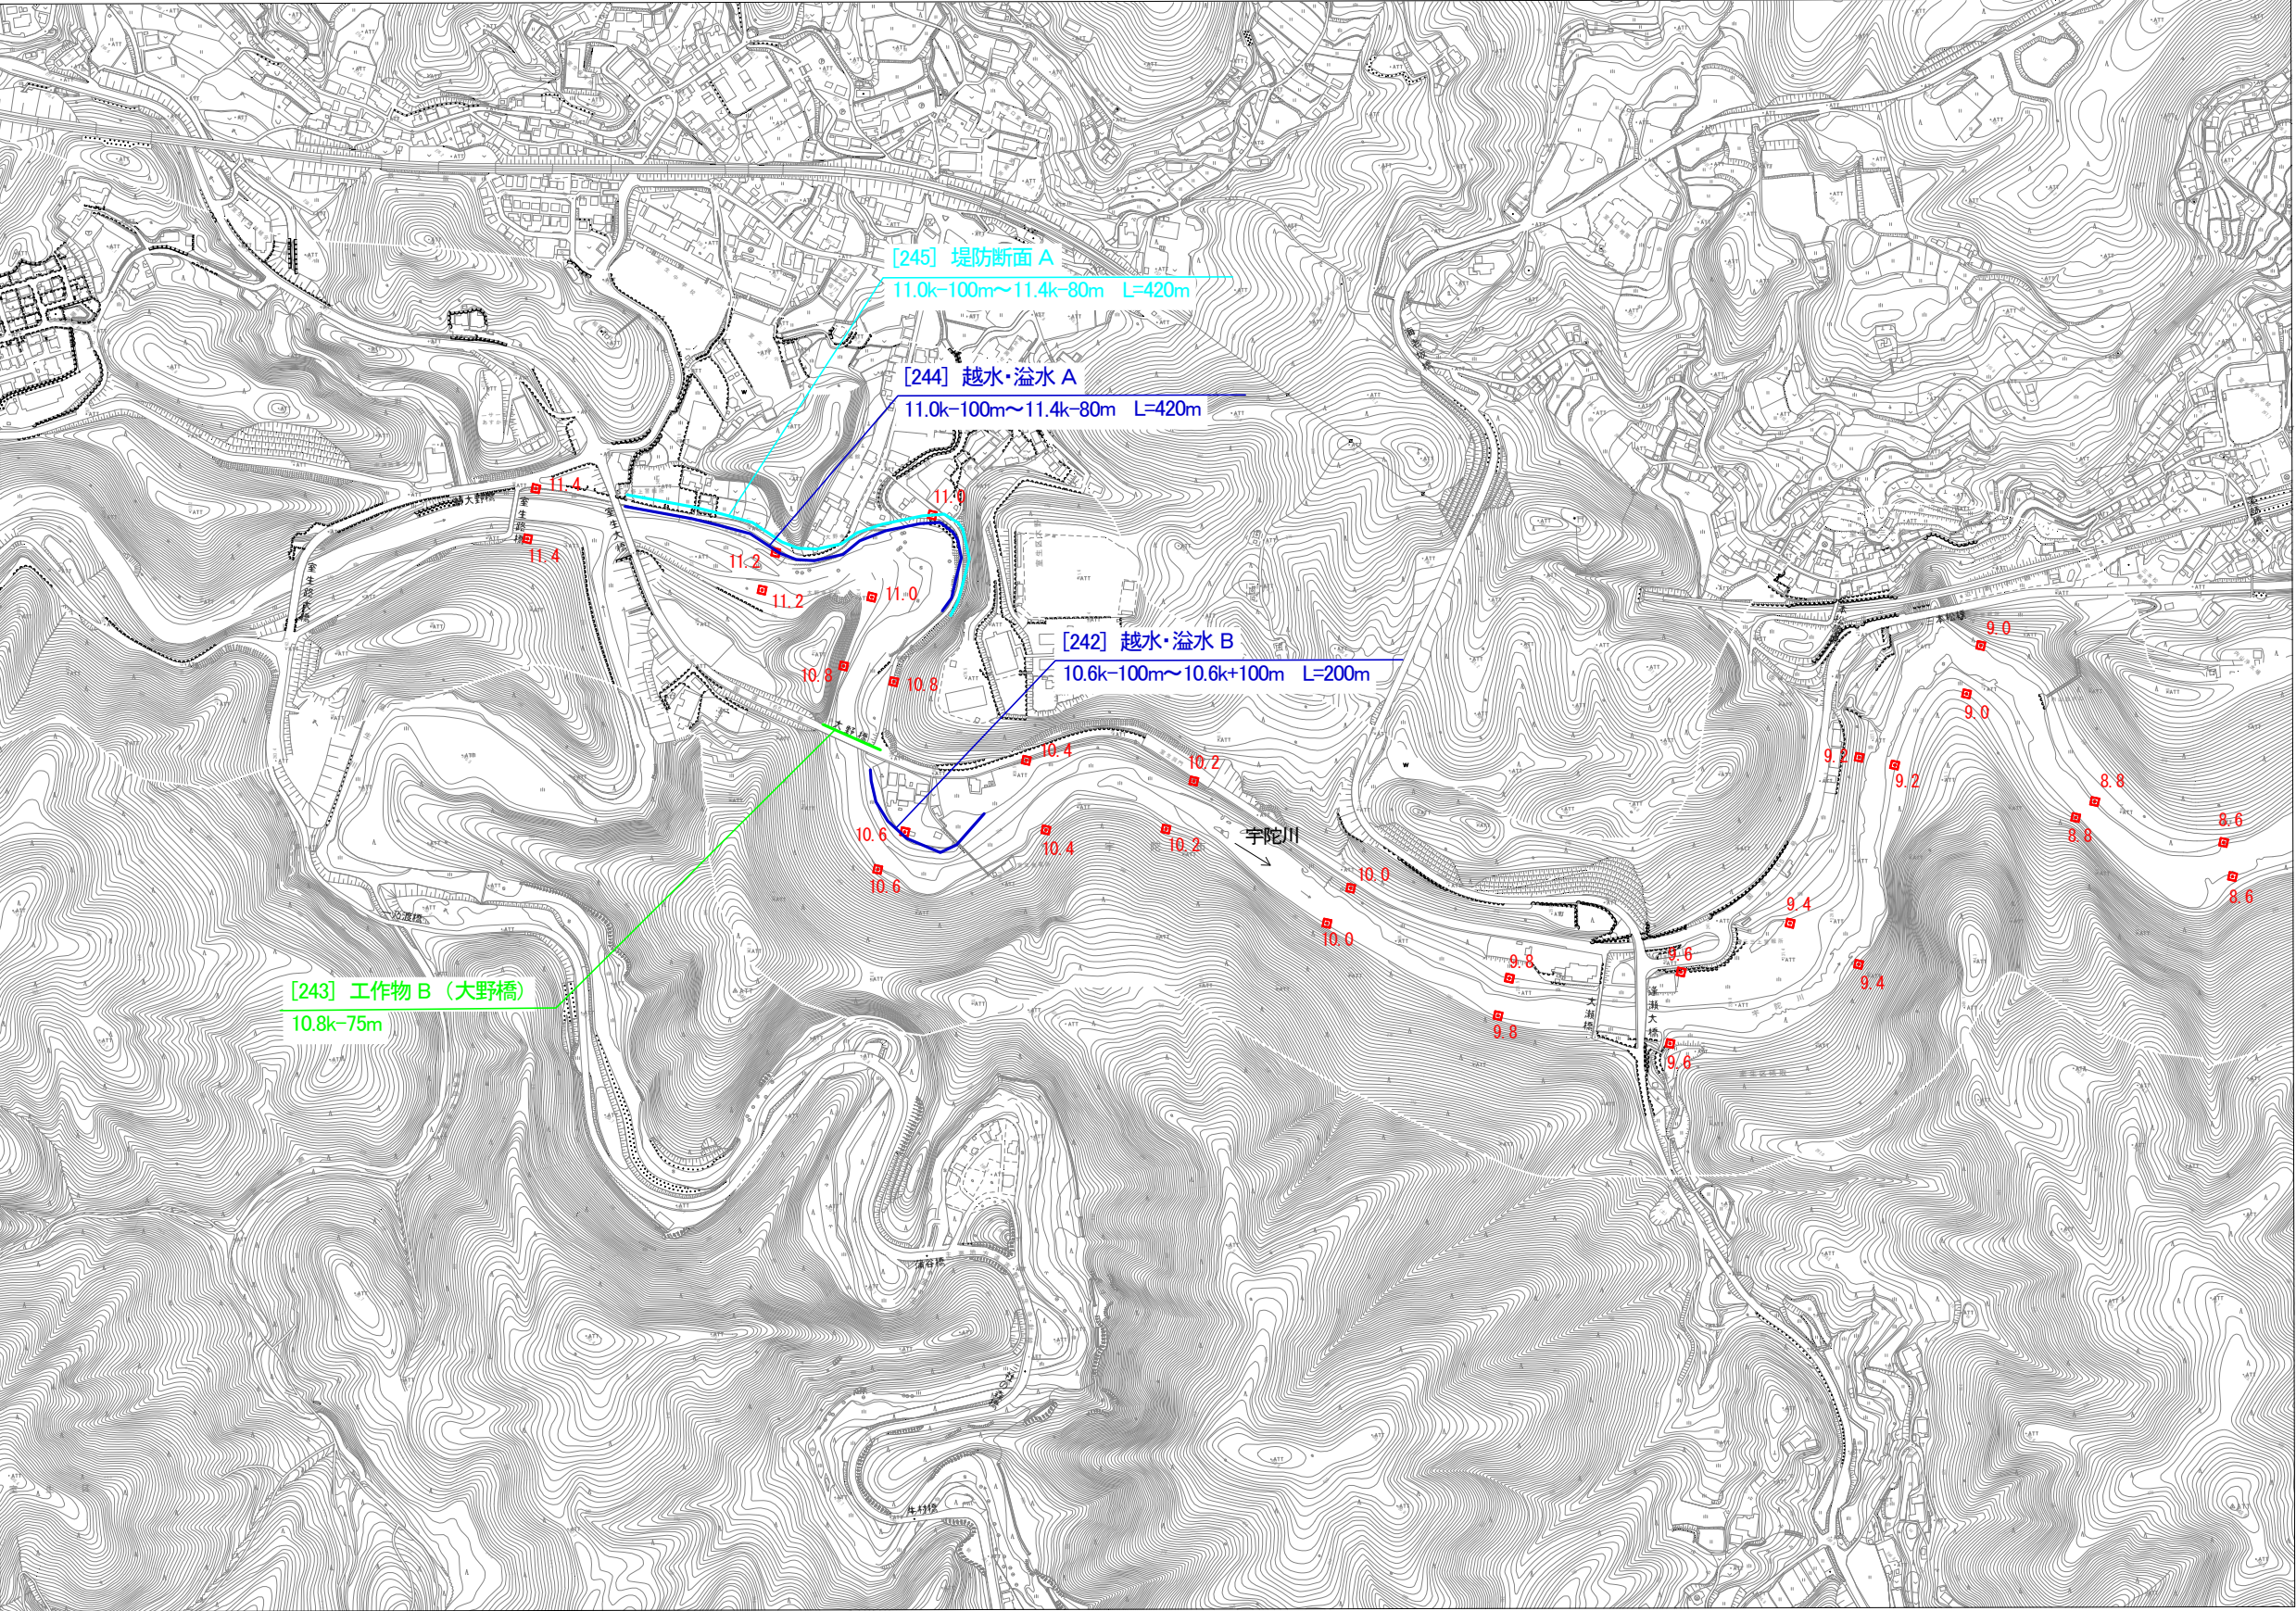

- 凡例
- ・重点区間…………赤
 - ・要注意区間……桃
 - ・越水・溢水…………青(濃)
 - ・堤防断面…………青(薄)
 - ・水衝・深掘れ……灰
 - ・堤体漏水…………紫
 - ・基礎地盤漏水……橙
 - ・漏水…………茶
 - ・工作物…………緑

8. 6km～11. 4km付近
宇陀川4