




## 工事進捗図

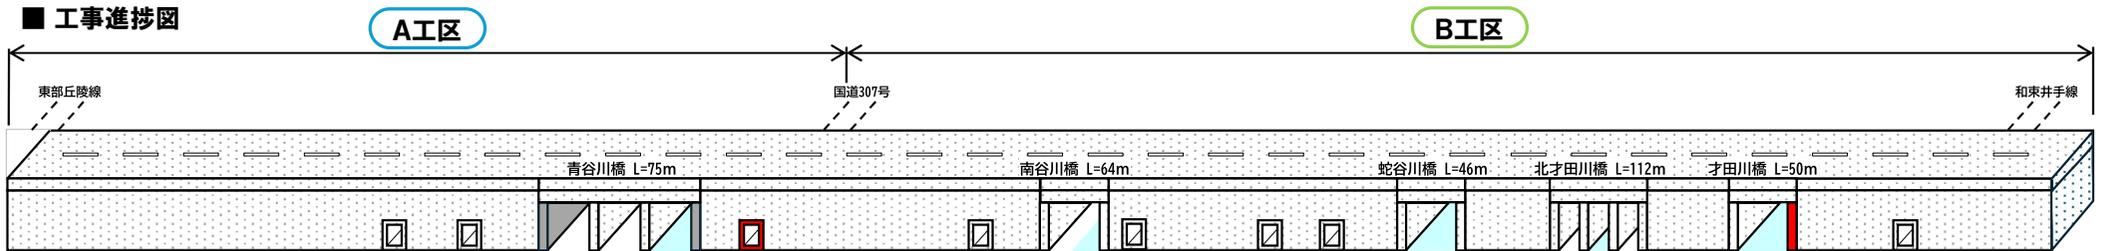

凡 完成  
 例 工事中  
 未着手

※構造については関係機関等と協議中であり、今後変更の可能性がある  
 ※模式図のため、現場状況と一致しない場合がある

## A工区

写真①



## B工区


写真②



写真③



## 標準断面図

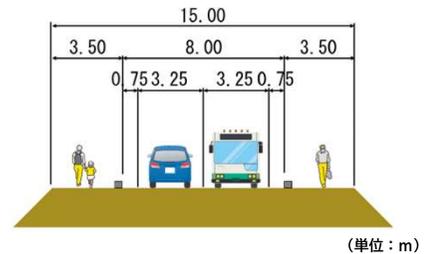

C工区

D工区

は調査設計を進めています。