




工事進捗図

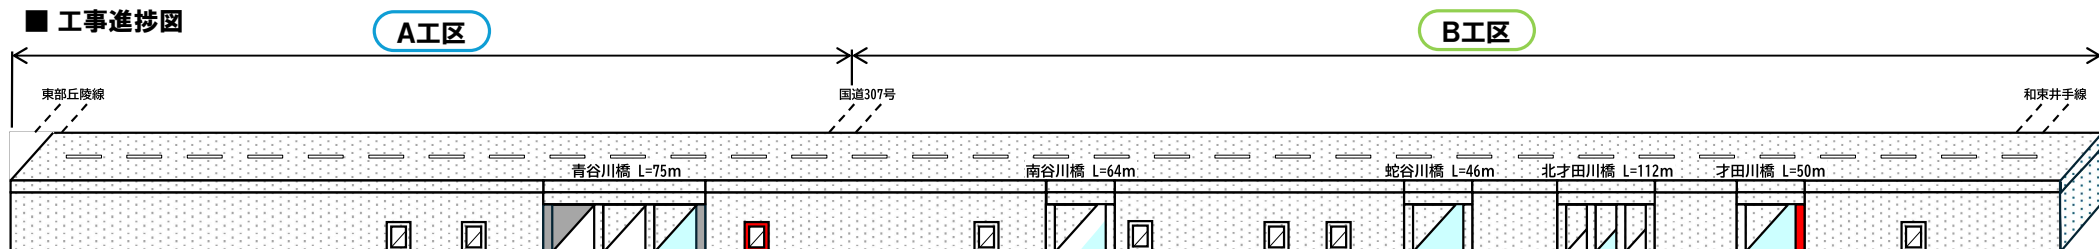

凡	完成
例	工事中
例	未着手

※構造については関係機関等と協議中であり、今後変更の可能性ある
※模式図のため、現場状況と一致しない場合がある

A工区

写真①



B工区


写真②



写真③



標準断面図

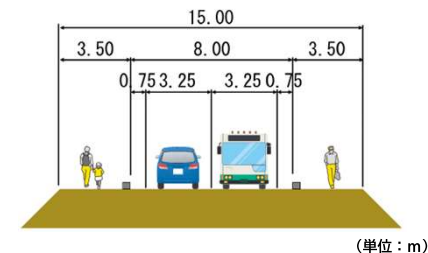

C工区 D工区 は
調査設計を進めています。