


てらだかくふく 国道24号 寺田拡幅 工事進捗状況

(令和6年1月末時点)

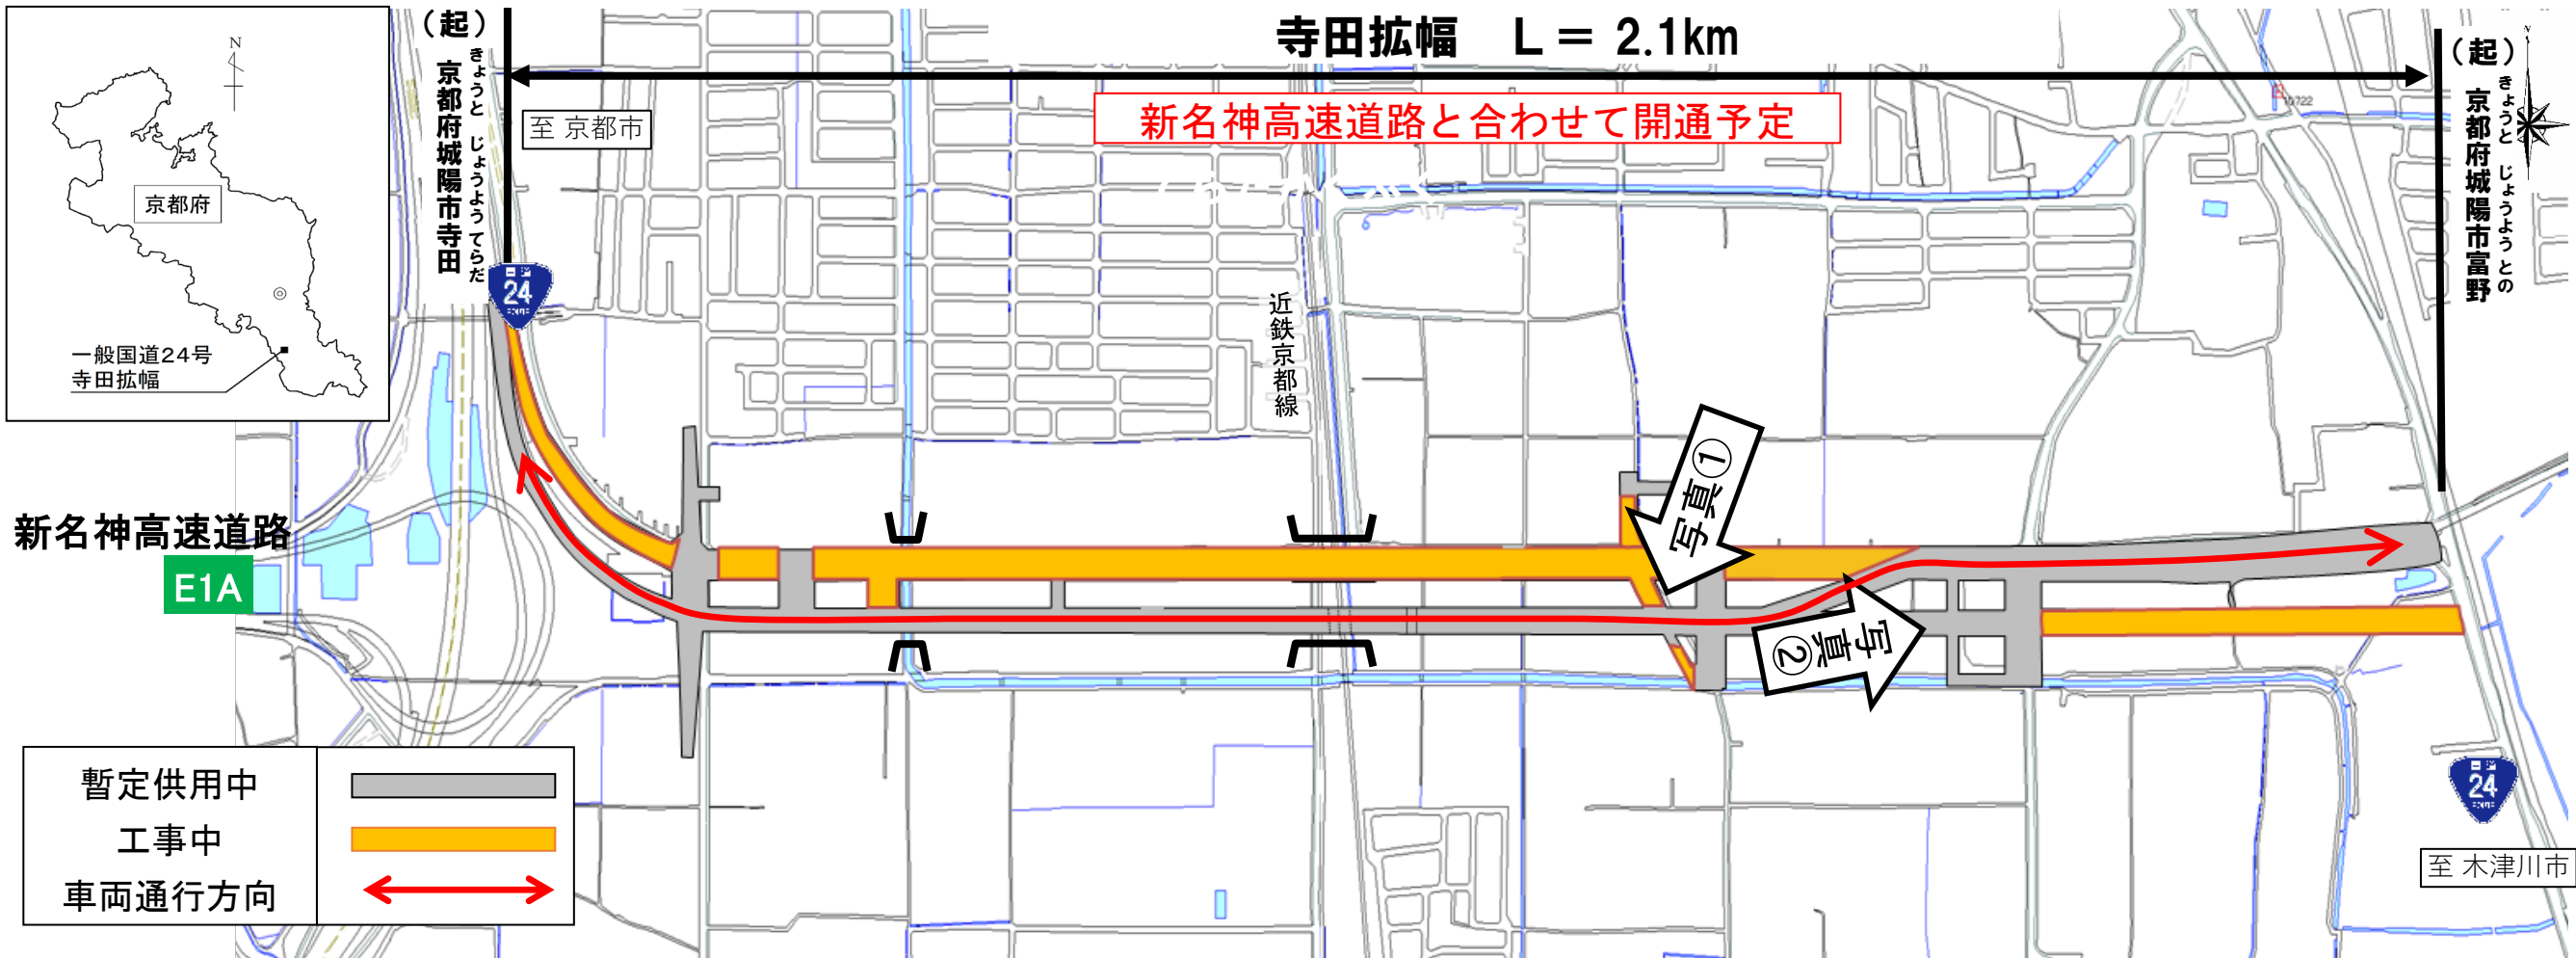

↑国道24号を横断するアンダーパスを施工しています



↑国道24号の排水管を施工しています