


てらだかくふく
国道24号 寺田拡幅 工事進捗状況

(令和6年12月末時点)

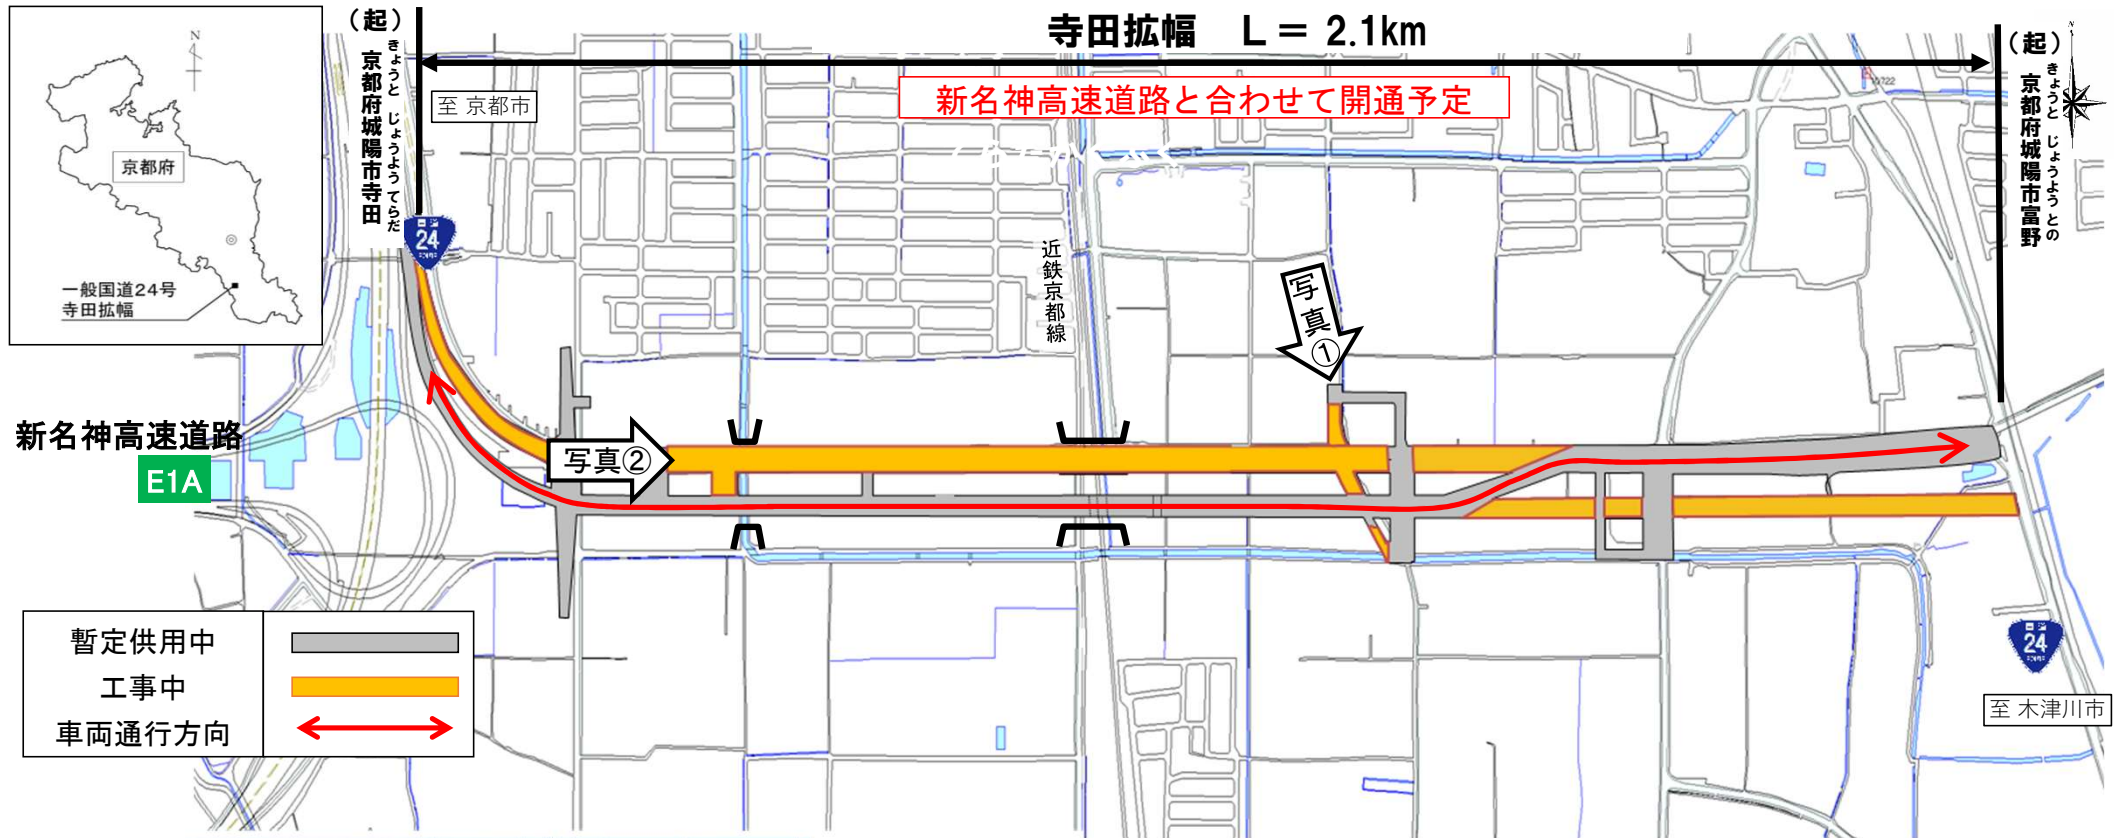

↑国道24号を横断するアンダーパスのうち
北側の逆L型擁壁が完成しました



↑縁石などの構造物工事が完成し
舗装工事が基層まで進んでいます