


# 国道24号 寺田拡幅 工事進捗状況

令和7年11月末時点

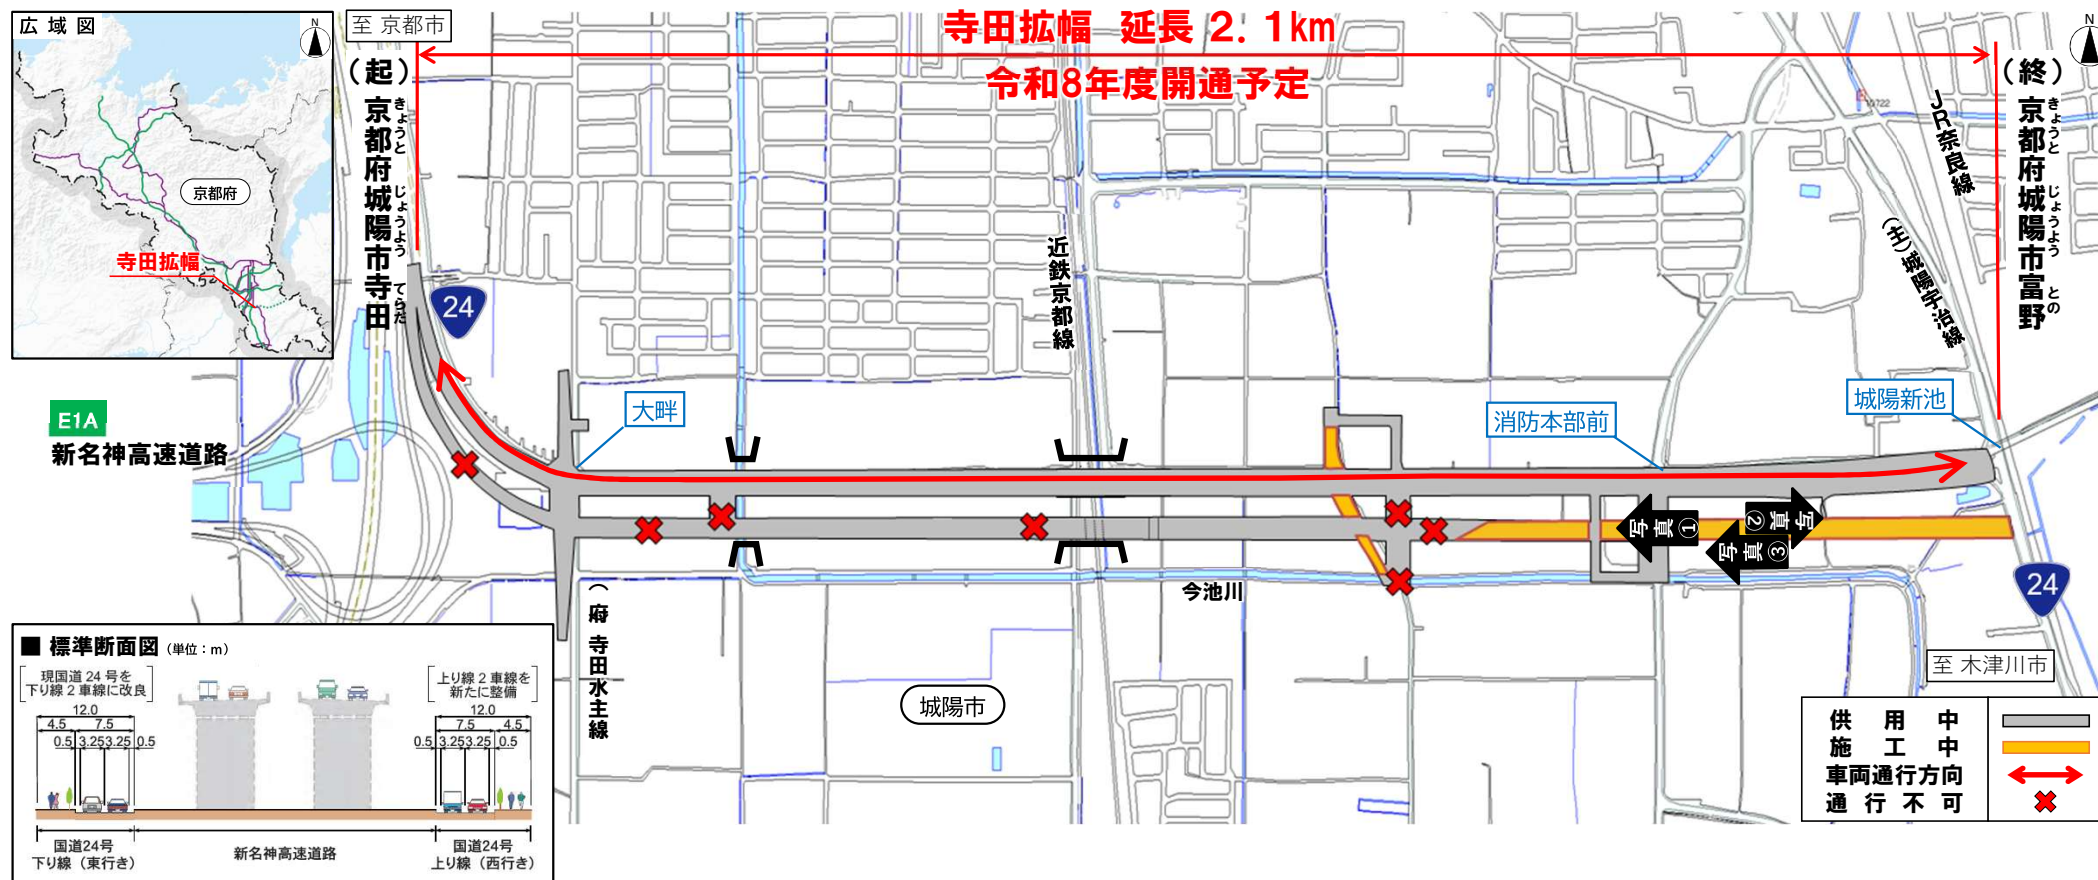

写真①



下り線では舗装工事を施工中です。

写真②



下り線の京都府道接続部分では擁壁を施工中です。

写真③



下り線の京都府道接続部分から京都方面へ続く道路の路床を施工中です。