


てらだかくふく 国道24号 寺田拡幅 工事進捗状況

(令和7年4月末時点)

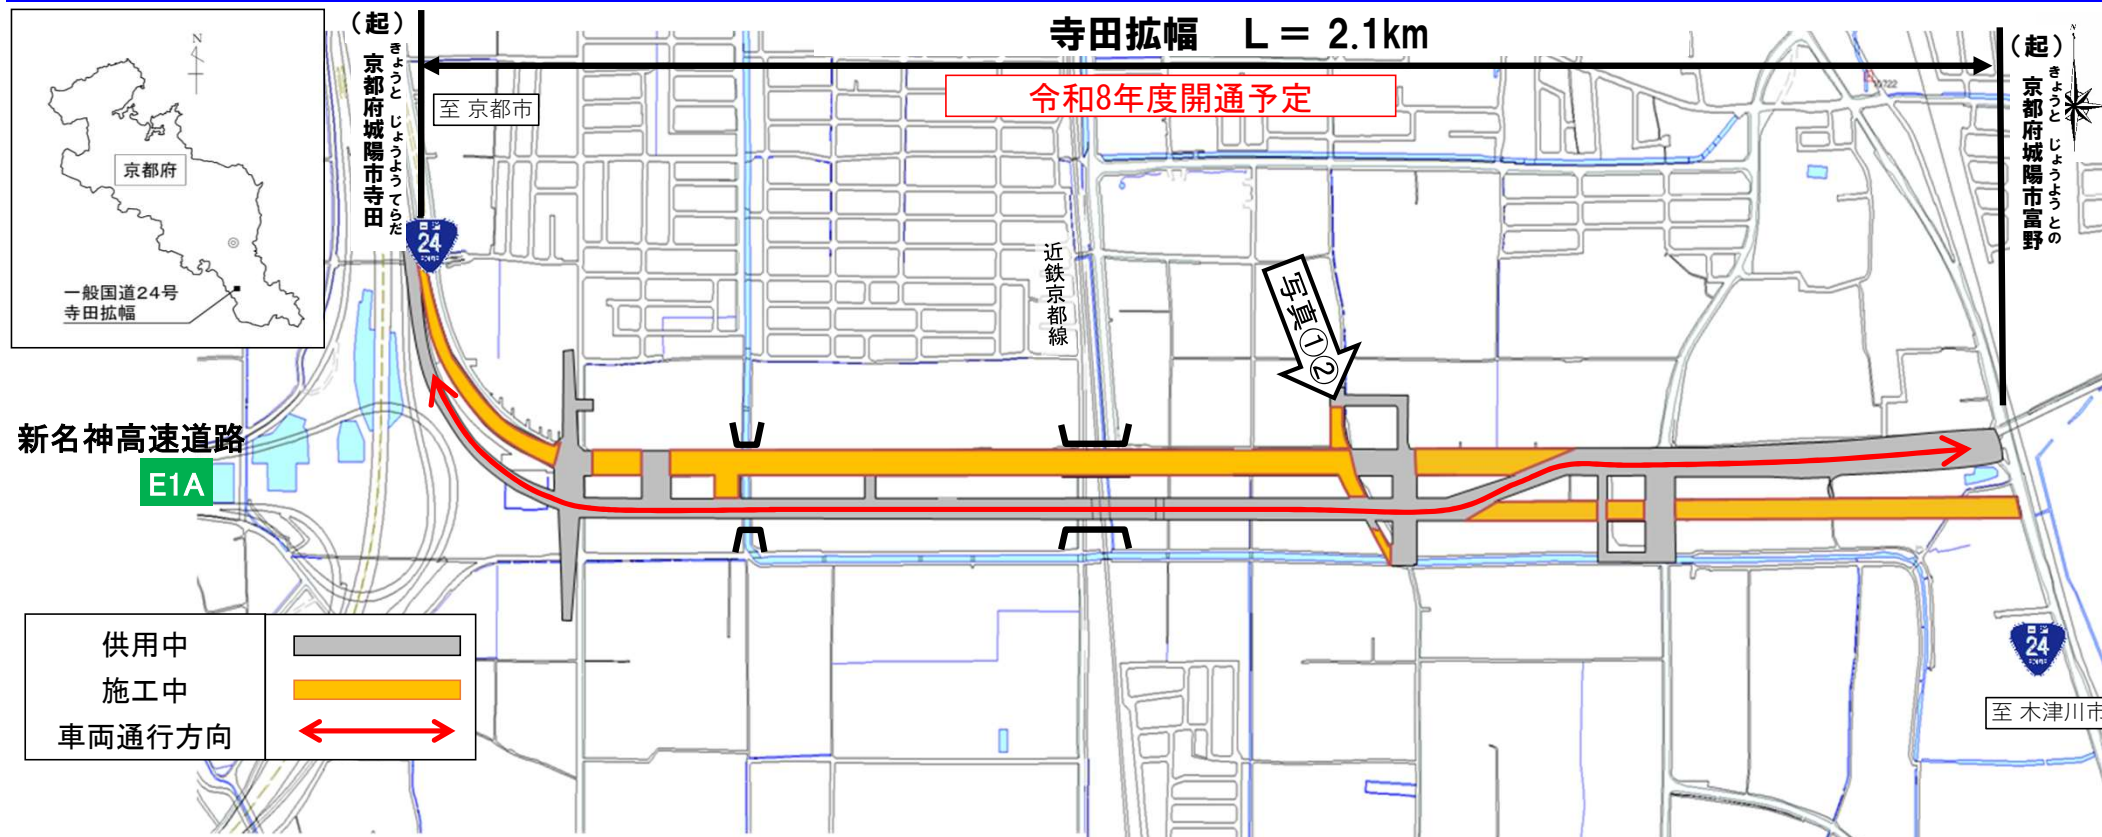

写真①
↑市道11号ボックスの左側にて、排水をするための構造物ができています。



写真②
↑市道11号ボックスの右側にて、排水をするための構造物を施工しています。