


てらだかくふく
国道24号 寺田拡幅 工事進捗状況

(令和7年5月末時点)

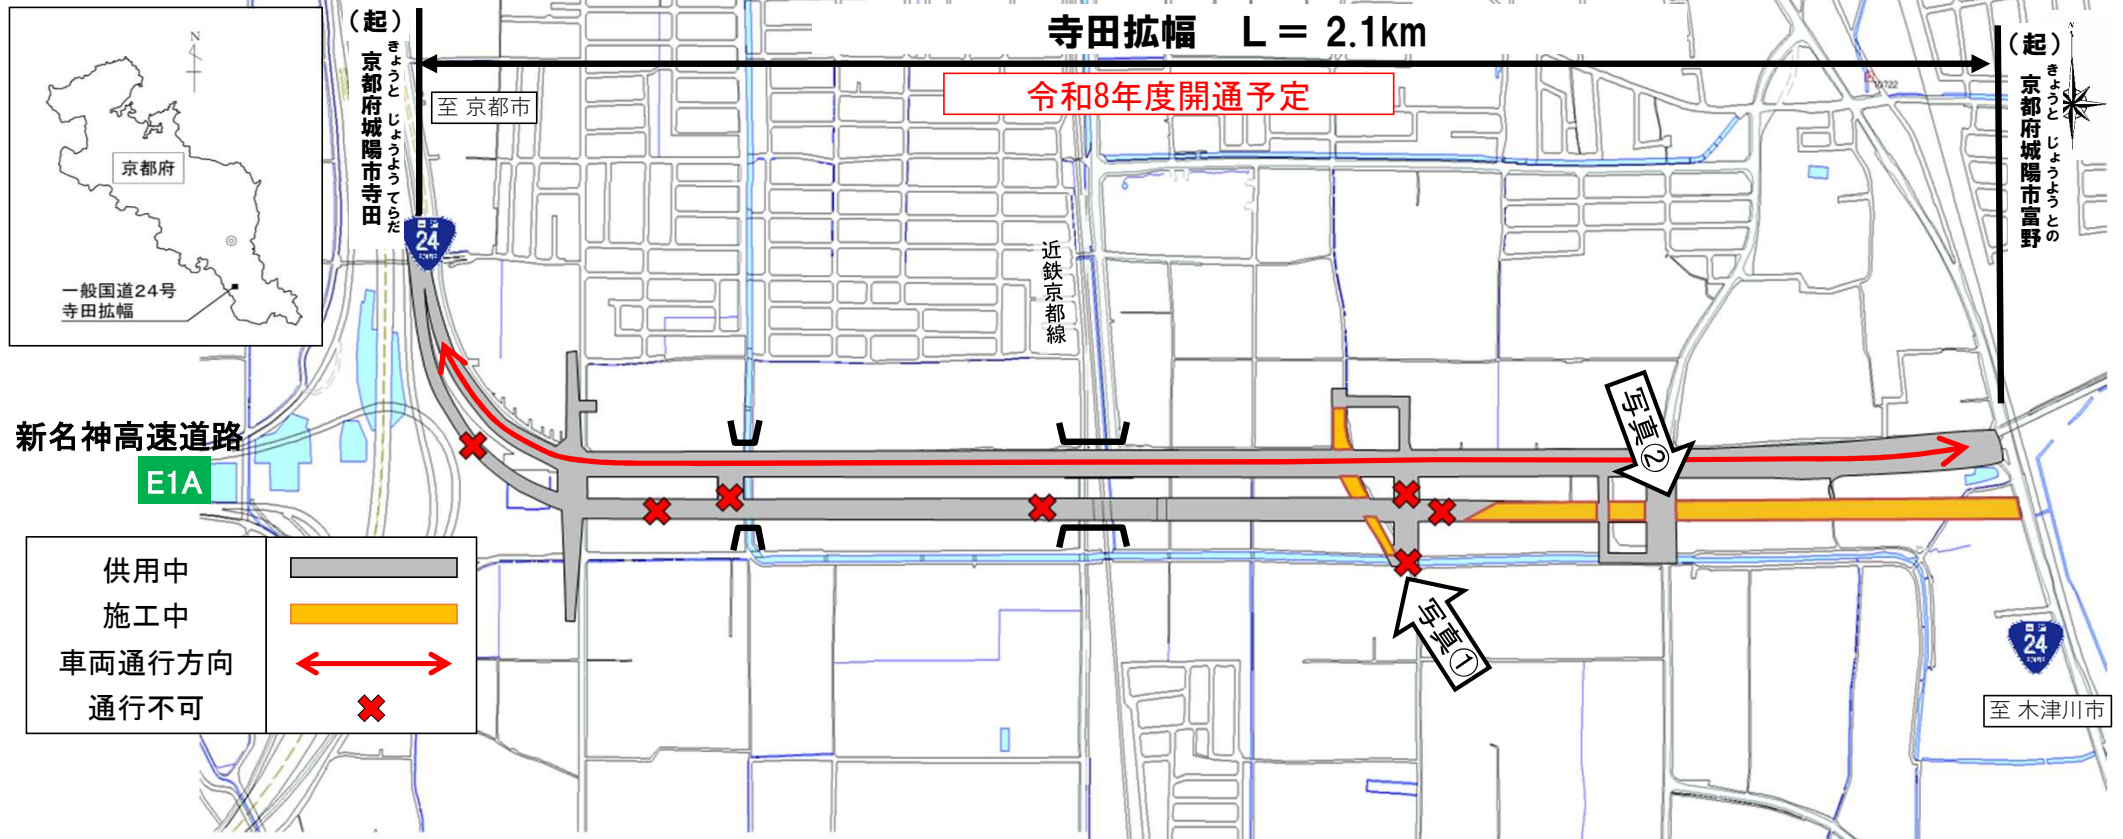

写真①



↑市道11号ボックスの南東にて、集水柵の施工と
可変側溝床付けを行っています

写真②



↑保険センター前の交差点南側にて、縁石と台
付管の施工を行っています。