


てらだかくふく 国道24号 寺田拡幅 工事進捗状況

(令和7年1月末時点)

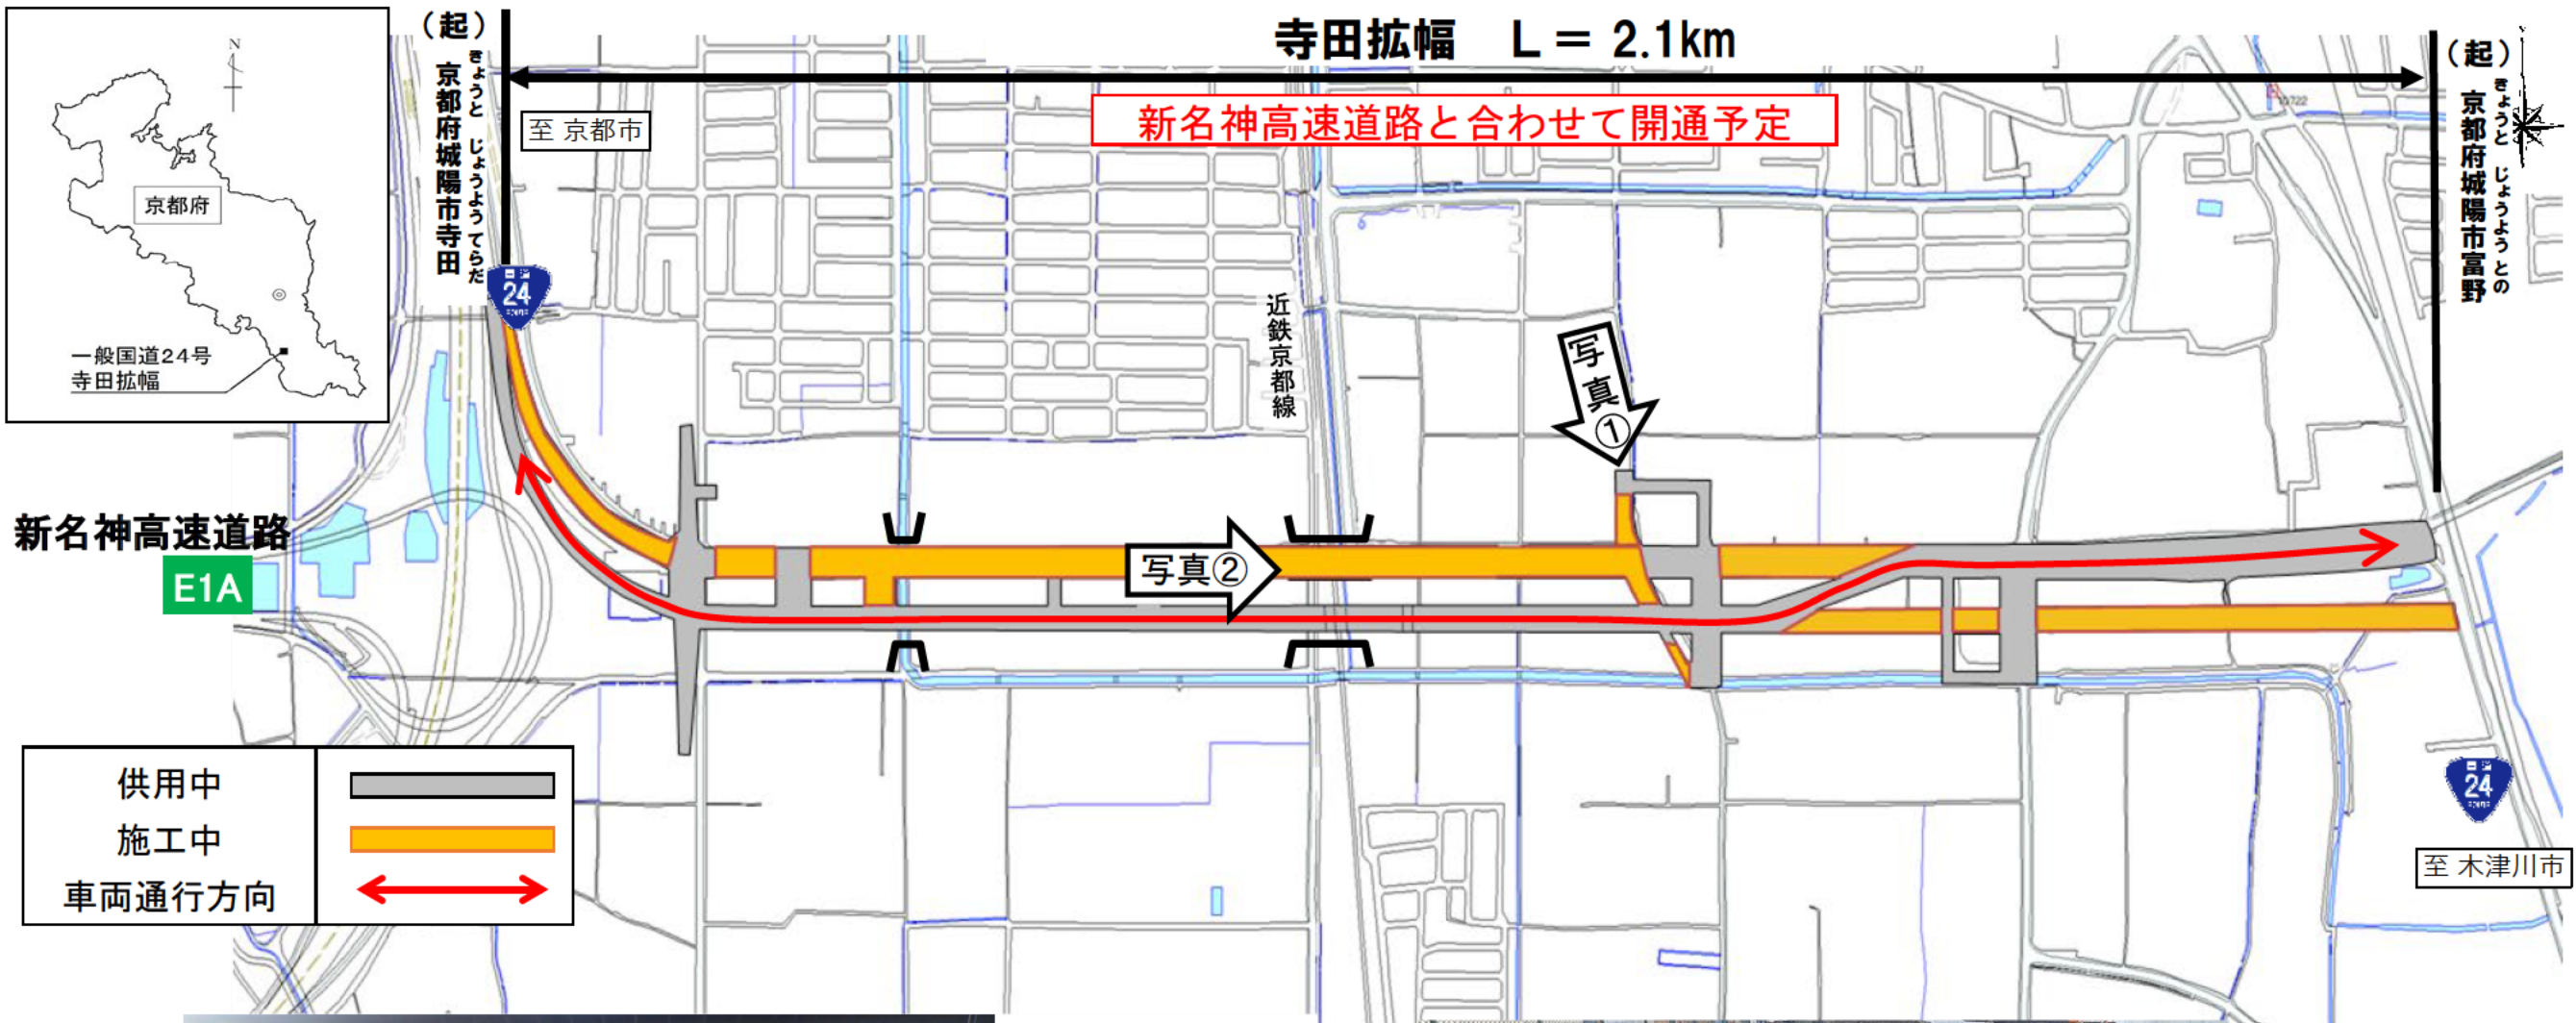

↑国道24号を横断するアンダーパス底部に路盤となる砕石を敷設しました



↑引き続き調整池からの放流管を施工しています