


てらだかくふく 国道24号 寺田拡幅 工事進捗状況

(令和7年2月末時点)

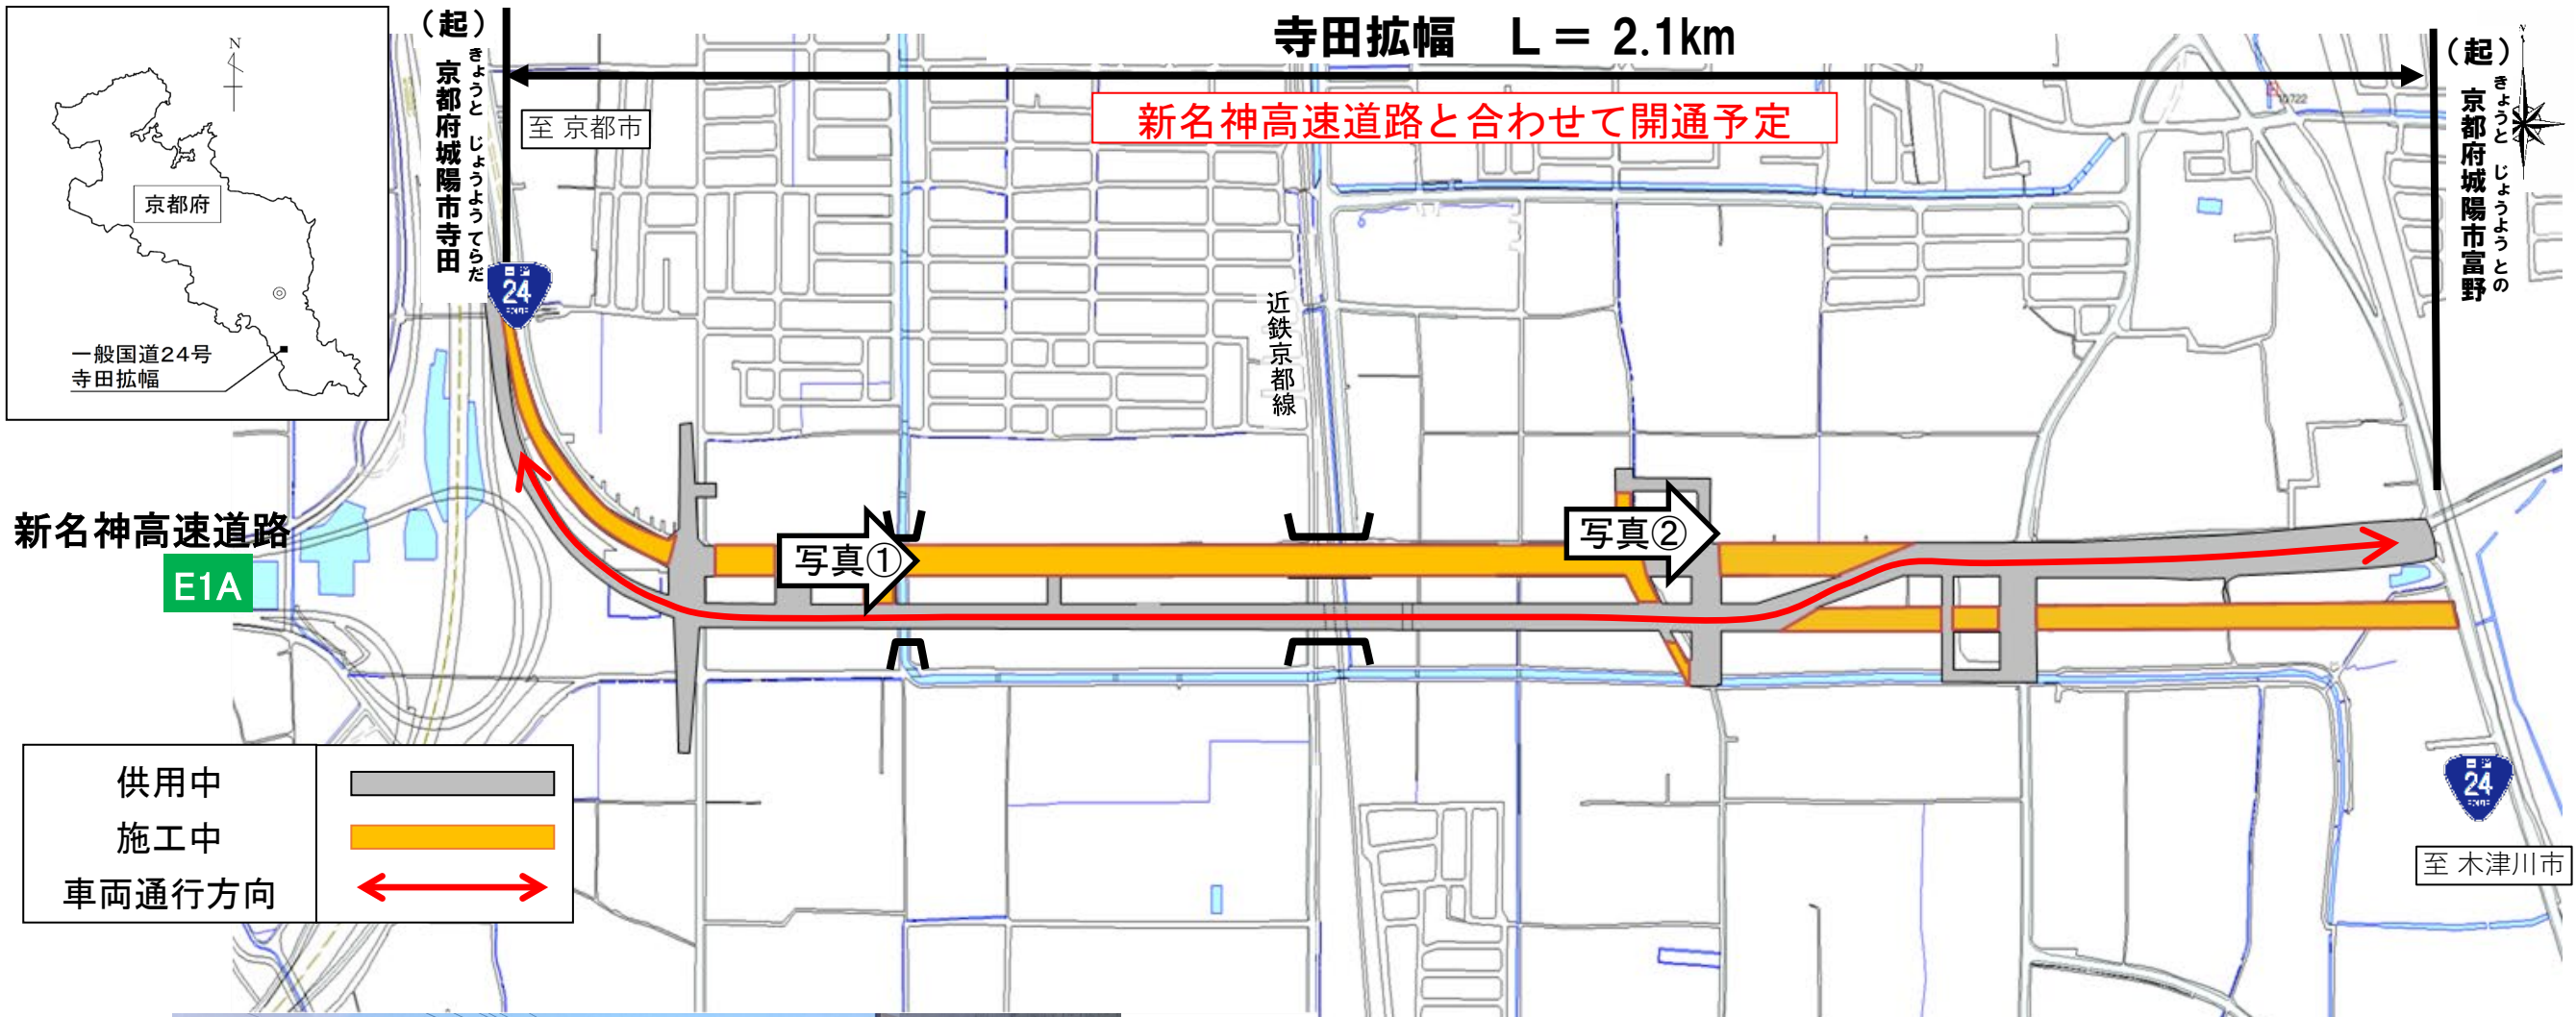

↑近鉄線より西側の下り線の舗装が表層まで完成しました



↑市道11号付近で逆T字型擁壁の施工を行っています
写真はコンクリートの養生を行っている様子です