


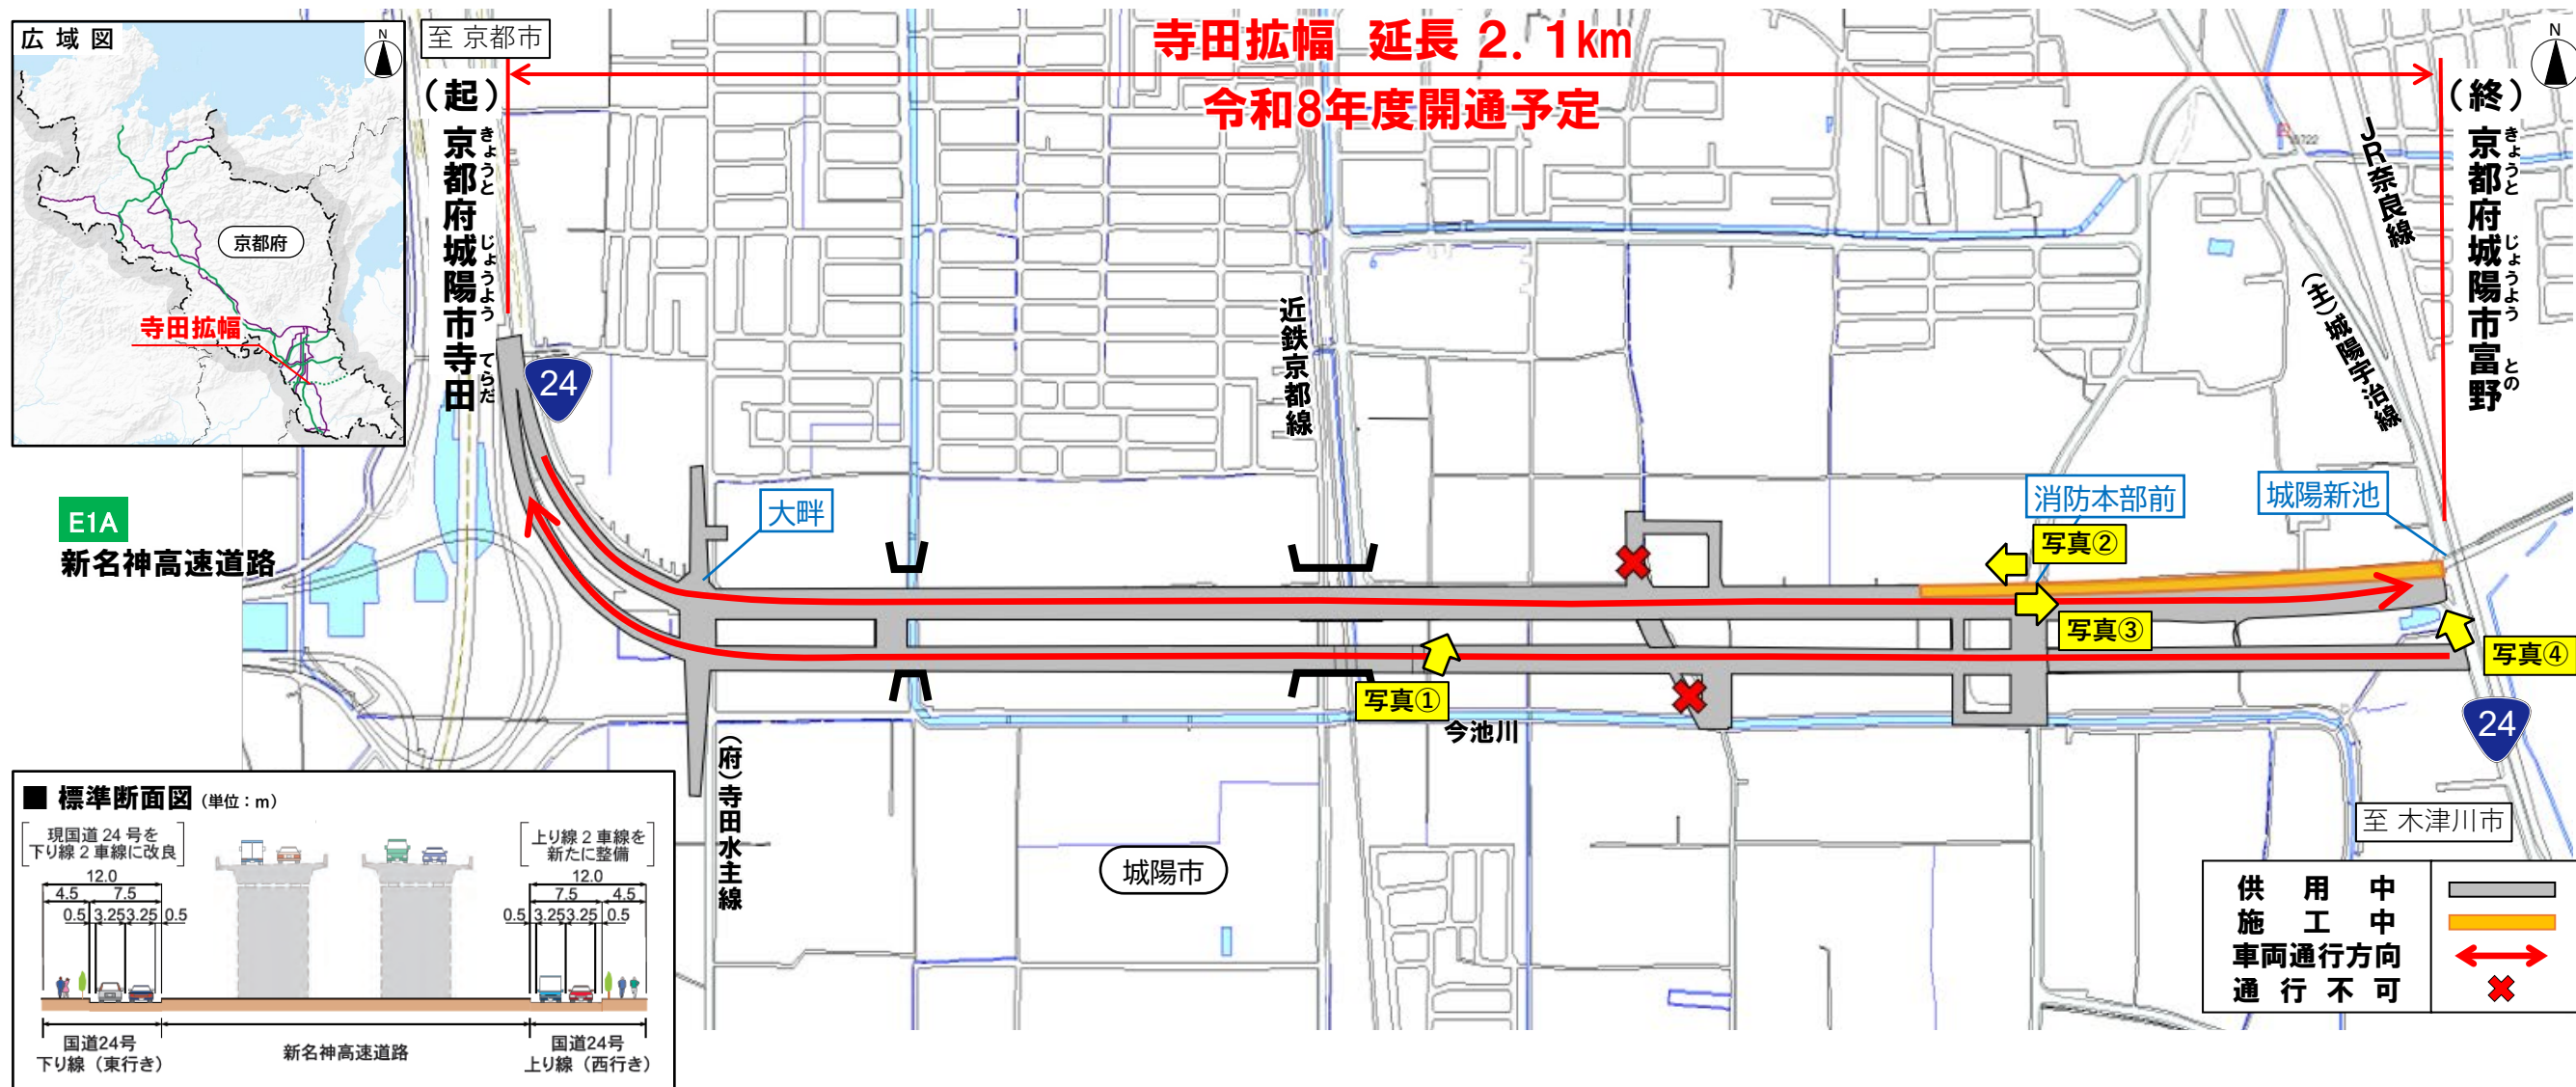

調整池設置状況



消防本部前交差点付近西側状況



消防本部前交差点付近東側状況



終点付近状況