



国土交通省近畿地方整備局

Kinki Regional Development Bureau

Ministry of Land, Infrastructure, Transport and Tourism

近畿地方整備局 京都国道事務所	配 布 日 時	平成 29 年 4 月 21 日 (金)
資 料 配 布		21 時 30 分

件 名	国道9号日の出橋付近の片側交互通行規制について(第2報) ～ 道路防災ドクターによる現地診断を行いました ～
-----	---

概 要	<ul style="list-style-type: none">○ 本日、道路防災ドクターによる現地診断を行いました。○ 診断内容を受け、石積み擁壁の周りを大型土のうで押さえることと、水の浸入を防止するためブルーシートで表面を覆う応急対策を実施しています。 また、舗装を撤去して、舗装下面の状況を確認し、舗装の打ち換えを行います。○ 応急復旧は明日の6時まで完了する見込みです。 片側交互通行規制の解除は、応急復旧の完了後、安全を確認してから行います。○ 片側交互通行規制の解除については、あらためてお知らせ致します。○ 地元地域の方々や国道9号をご利用されるの方々には、ご迷惑をおかけしますが、ご理解とご協力をよろしくお願いいたします。
-----	---

取り扱い	_____
------	-------

配布場所	
------	--


問合せ先	国土交通省 近畿地方整備局 京都国道事務所 副 所 長 松田 直記 総括保全対策官 藤田 晶久 電話：075-351-3300
------	--

位置図




平面図

国道9号 28.0kp下り(日の出橋付近)

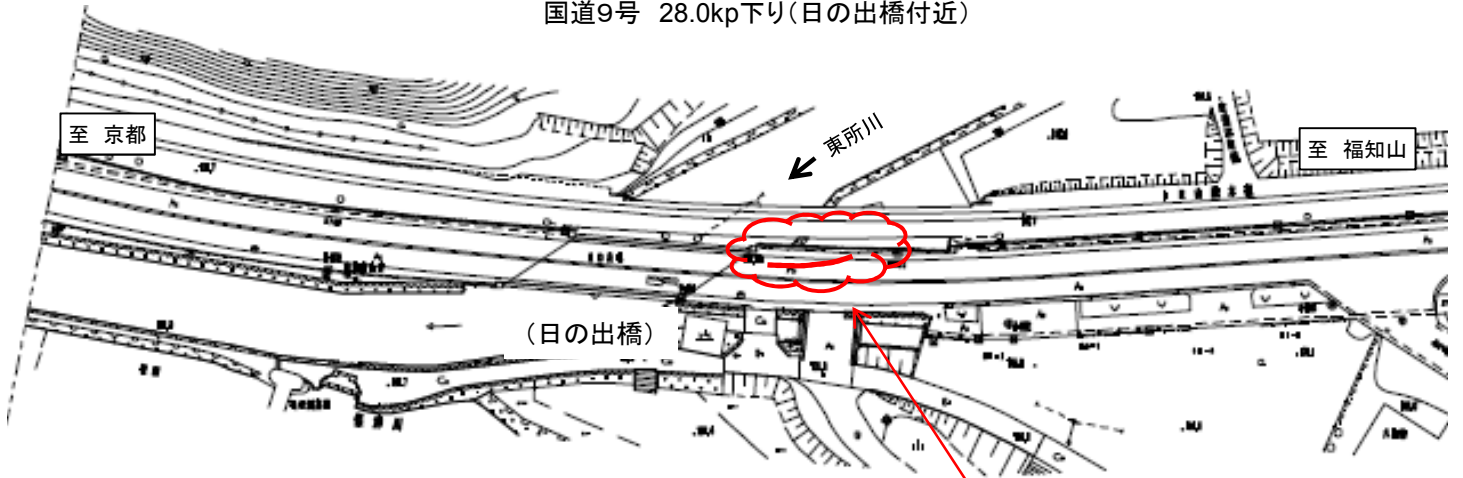

舗装部分のクラック・擁壁部変状箇所

断面図(想定)

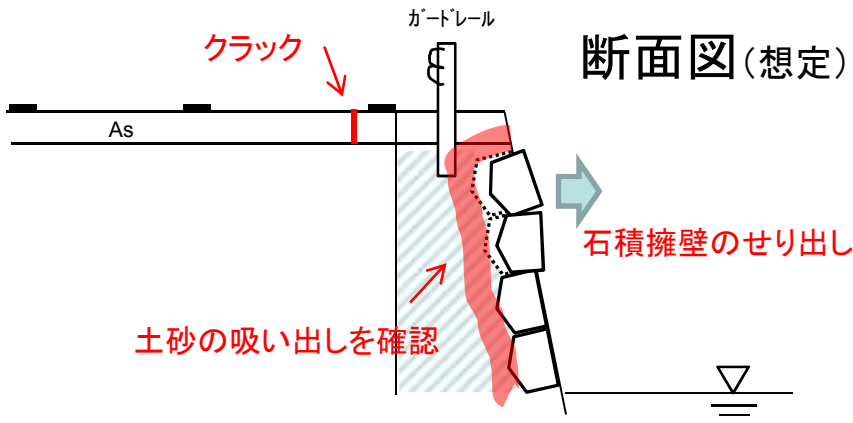

※詳細は精査中