



■横断イメージ図(単路部:NO.7)

現況

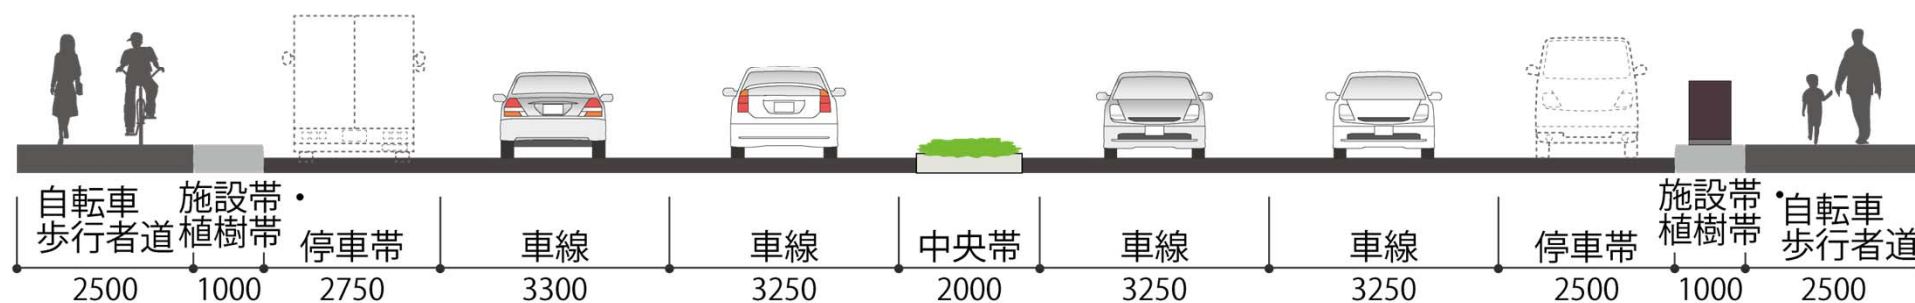

計画

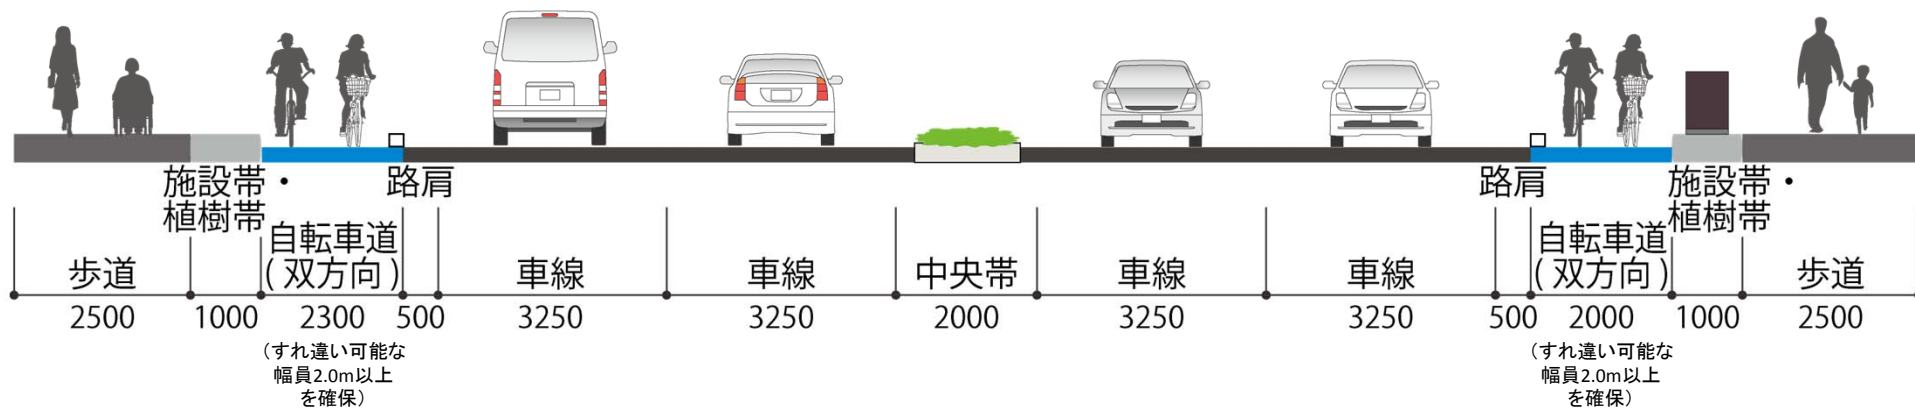

※第5回協議会時のものであり、関係機関との調整等により、今後変更となる可能性があります。






S=1:200



S=1:200

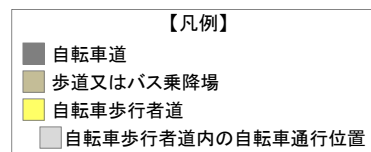

【凡例】

- 移設が困難と考えられる支障物件
(地下鉄出入口、換気口、電線共同溝地上機器、
信号機、道路情報提供装置、大型の標識(F型標識))
- ▨ 民地乗入れ箇所
- ▧ 民地乗入れ箇所
(バス停・荷捌きスペース設置のため、調整が必要)

※民地乗入れ箇所は、現地を確認した概ねの位置を示す



- 【凡例】
- 自転車道
 - 歩道又はバス乗降場
 - 自転車歩行者道
 - 自転車歩行者道内の自転車通行位置

赤字: 詳細設計時の検討事項

- 【凡例】
- 移設が困難と考えられる支障物件
(地下鉄出入口、換気口、電線共同溝地上機器、
信号機、道路情報提供装置、大型の標識(F型標識))
 - 民地乗入れ箇所
 - 民地乗入れ箇所
(バス停・荷捌きスペース設置のため、調整が必要)

※民地乗入れ箇所は、現地で確認した概ねの位置を示す

