



国土交通省近畿地方整備局

Kinki Regional Development Bureau

Ministry of Land, Infrastructure, Transport and Tourism

近畿地方整備局 京都国道事務所	配 布 日 時	平成 29 年 5 月 1 8 日 (木)
資 料 配 布		1 4 時

件 名	国道9号^{ひて}日の出橋付近の本復旧工事について ～ 夜間の片側交互通行規制を行います ～
-----	---

概 要	<ul style="list-style-type: none">○ 4月21日に舗装部及び擁壁部^{なんたん やぎちようやぎ}に変状が発生した国道9号日の出橋付近（京都府南丹市八木町八木地先）については、4月22日に応急復旧を完了し、道路防災ドクターのご意見をお聞きしながら、本復旧工事の検討を進めて参りました。○ 5月18日から夜間の片側交互通行規制（21時～翌6時）により、本復旧工事に着手します。○ 本復旧工事は、6月30日までの完了を予定しています。○ 地元地域の方々や国道9号をご利用されるの方々には、ご迷惑をおかけしますが、ご理解とご協力をよろしくお願いいたします。
-----	--

取り扱い	_____
------	-------

配布場所	京都府政記者室
------	---------


問合せ先	国土交通省 近畿地方整備局 京都国道事務所 副 所 長 松田 直記 保全対策官 今城 由貴 電話：075-351-3300
------	--

位置図




平面図

国道9号 28.0kp下り(日の出橋付近)

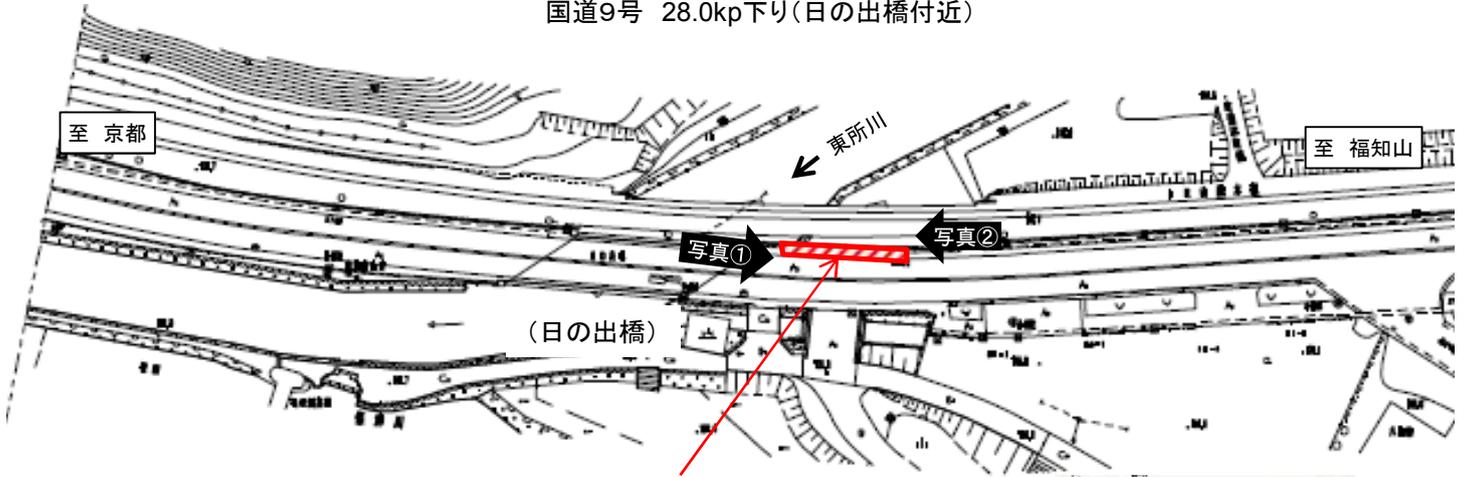

道路部分の補強、擁壁の補修

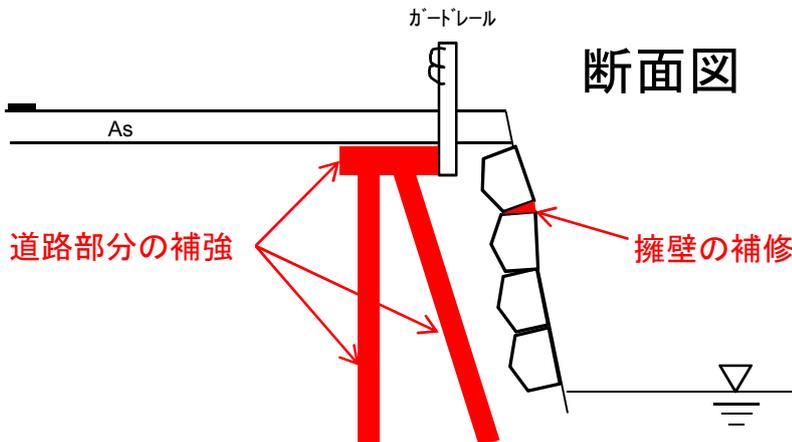

写真①



写真②