

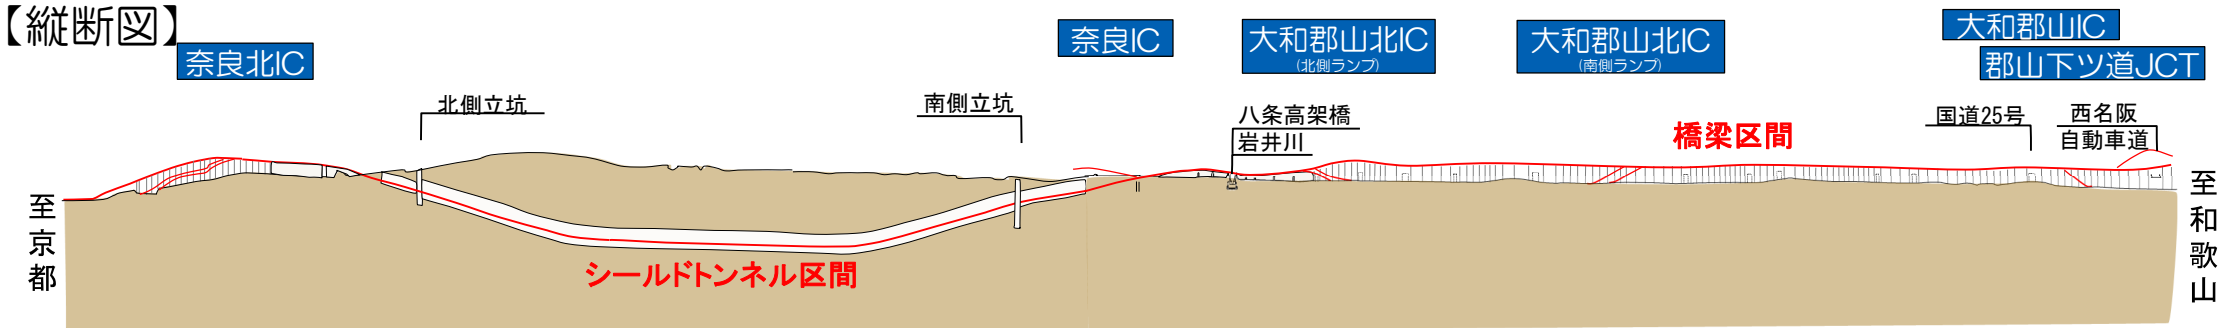



【平面図】

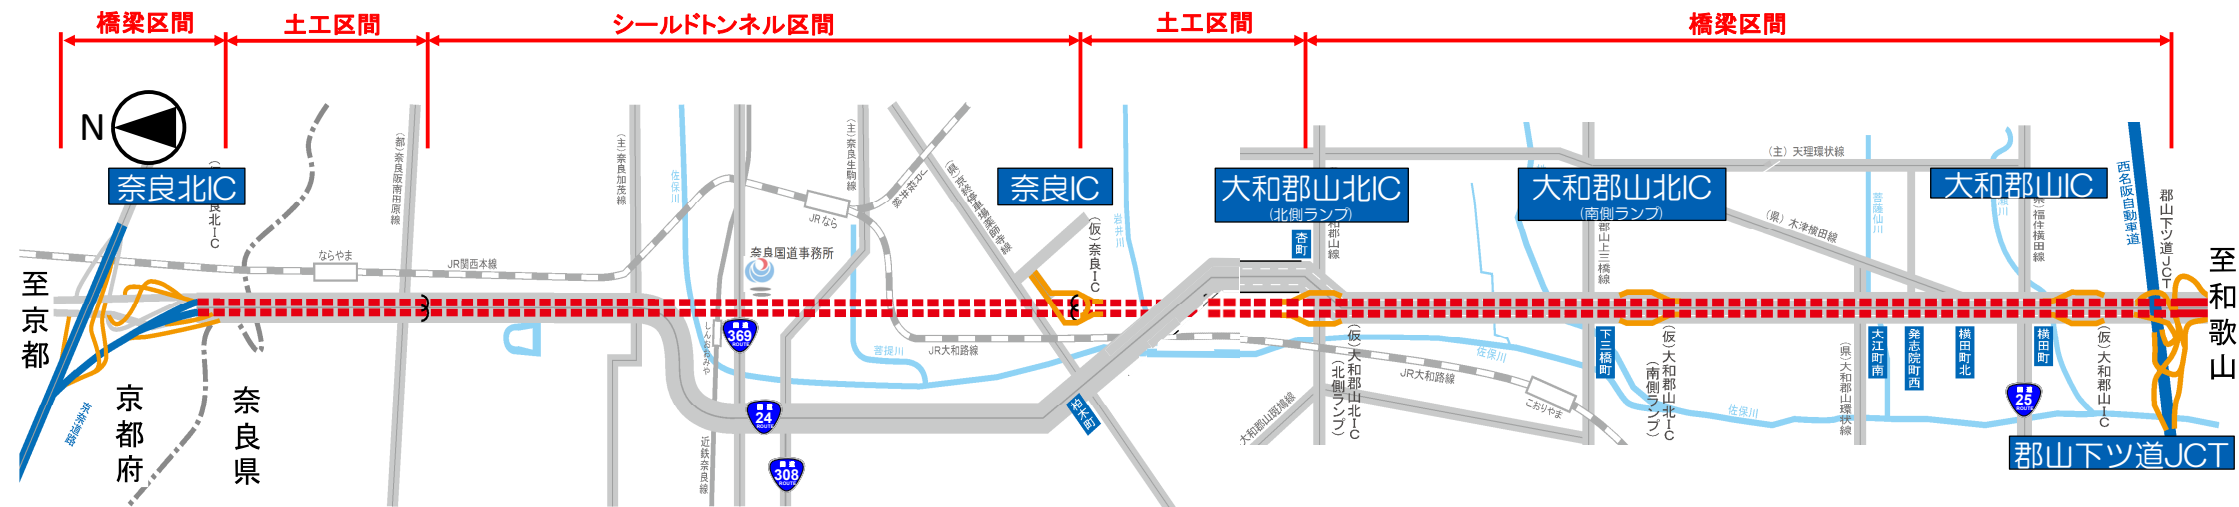

トンネル部

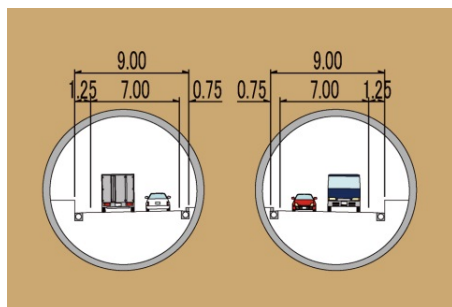

橋梁部

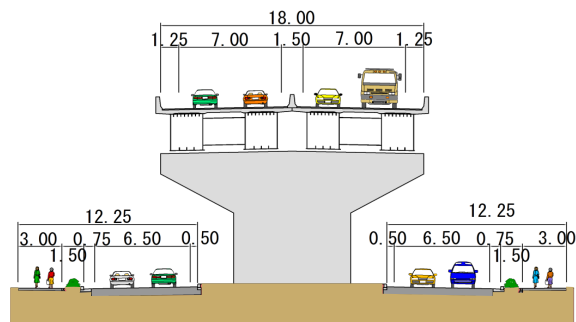

※橋梁部の標準断面は奈良IC～郡山下ツ道JCT間

【横断図】