

○平城宮跡 遺構井戸分布状況

平城宮跡内の遺構井戸の分布平面図を図-1に、遺構井戸深度を示した断面図を図-2～4に示した。

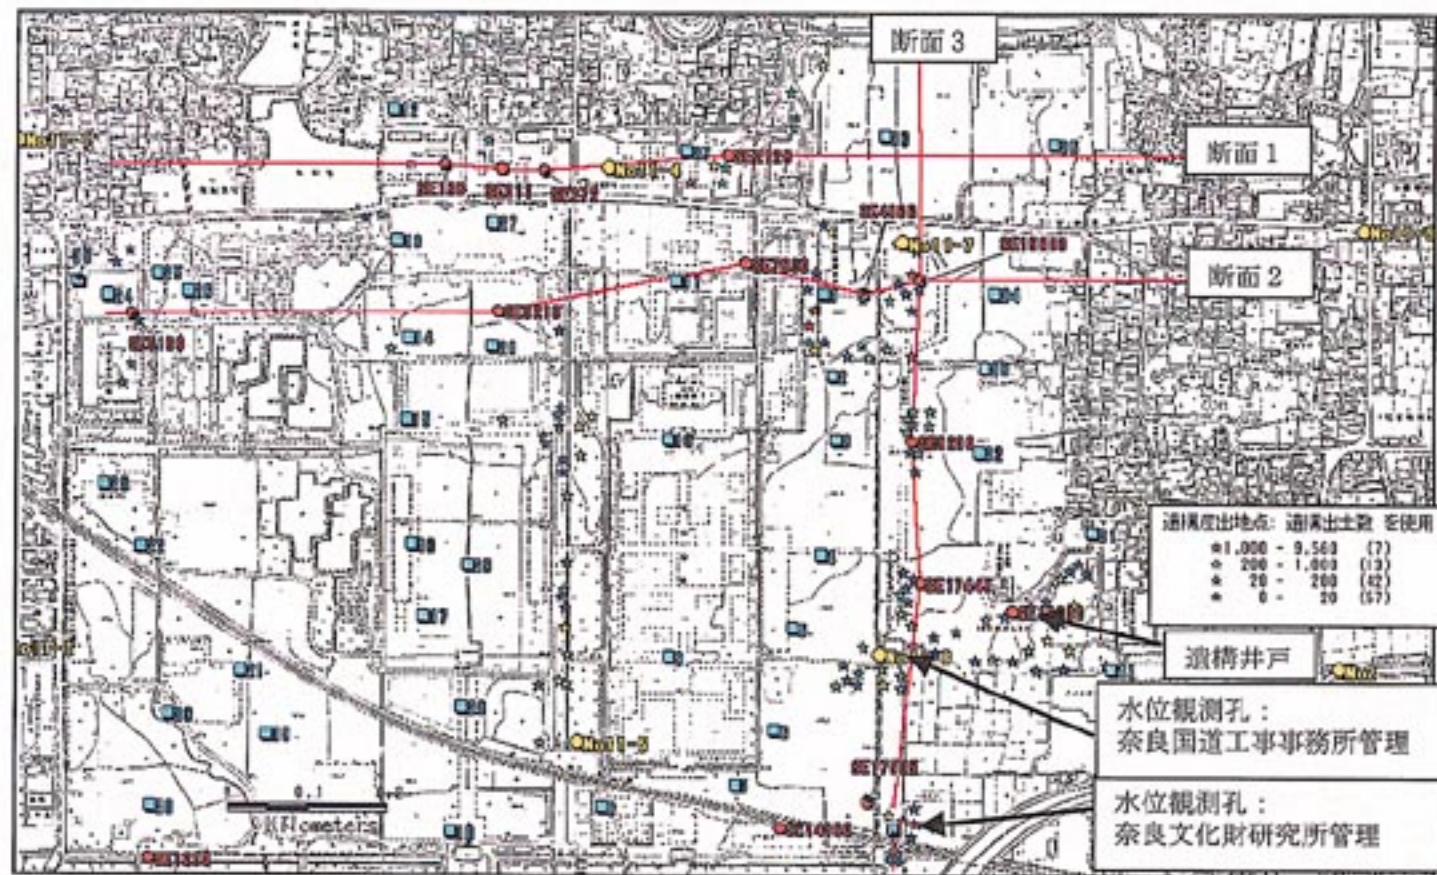


図-1 平城宮跡 遺構井戸分布平面図

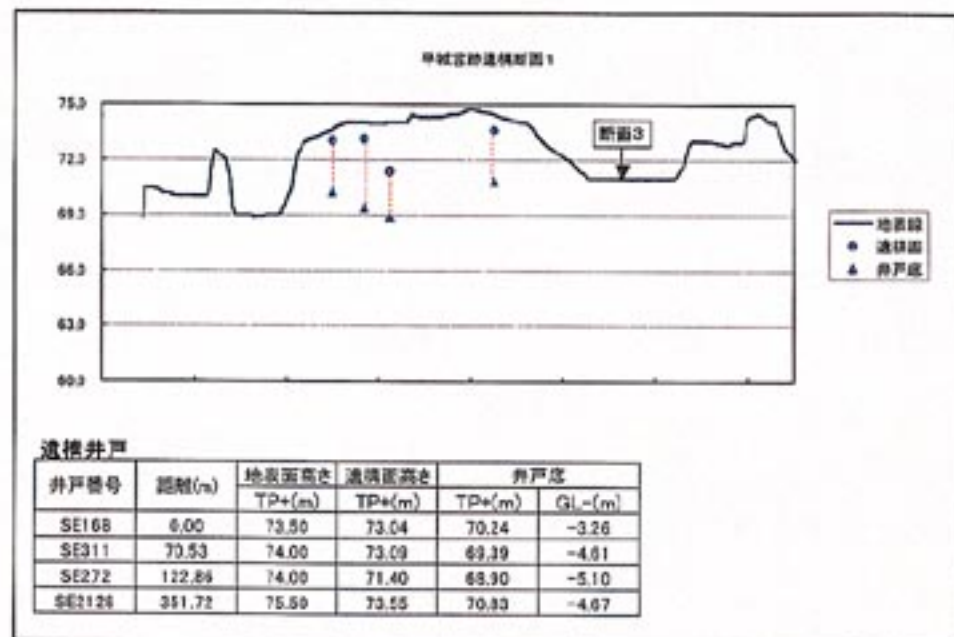


図-2 平城宮跡 遺構井戸断面図1

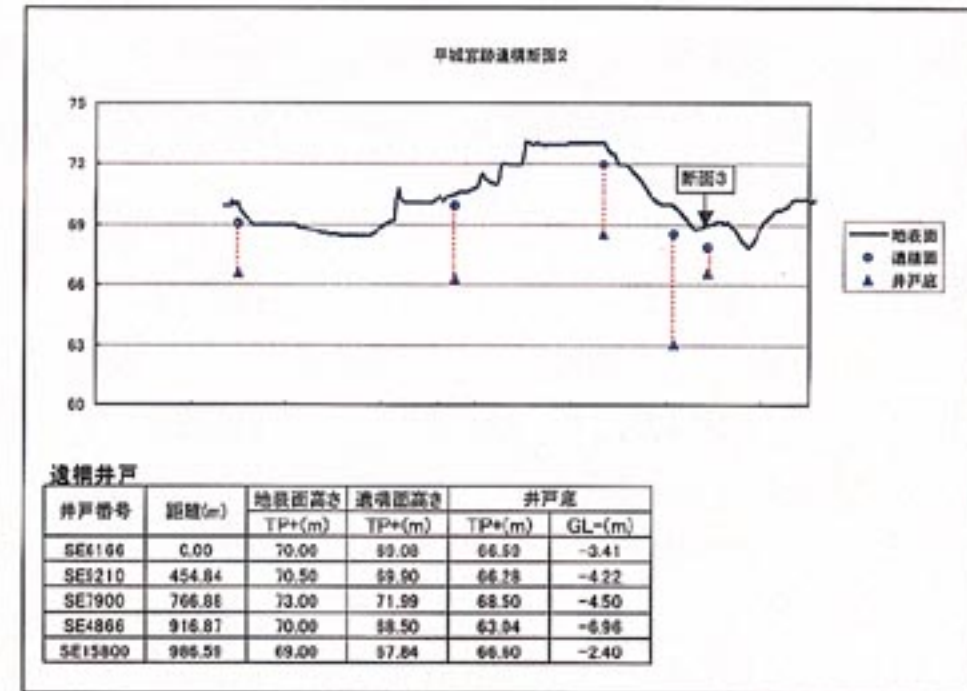


図-3 平城宮跡 遺構井戸断面図2

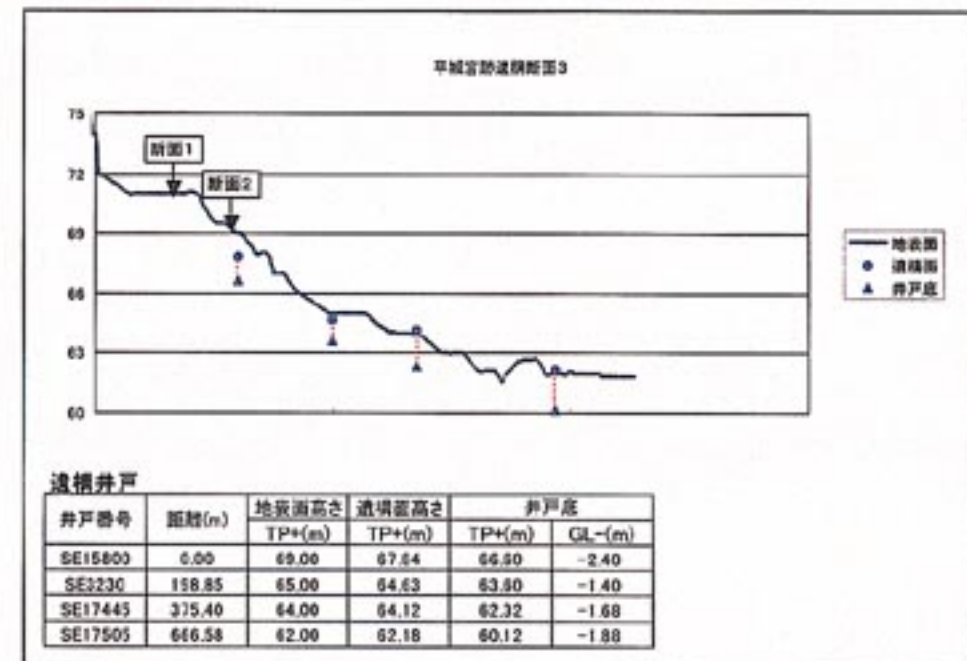


図-4 平城宮跡 遺構井戸断面図3