

一般国道 26 号住吉橋架替に伴う占有物件の添架希望の公募について

平成 29 年 10 月 24 日

大阪国道事務所

大阪国道事務所では、一般国道 26 号住吉橋の架替工事を、下記のとおり予定しています。
当該橋梁に占有物件の添架を希望する占有企業者は、別紙様式に必要な事項を記入の上、下記
受付期間内に当事務所工務課まで提出してください。

なお、添架を希望した占有企業者については、当事務所担当課と添架方法等について協議の
上、別途「添架申請計画書」を提出していただきます。

また、添架物件の重量により、負担金の納入が必要となる場合もあります。

工事の内容、手続き等の詳細については、下記までご確認ください。

記

1. 場 所 一般国道 26 号
右岸) 大阪府堺市堺区大町西 3 丁地先
左岸) 大阪府堺市堺区竜神橋町 1 丁地先
2. 名 称 橋 住吉橋
3. 橋 長 34m
4. 桁 構 造 未定 (予備設計中)
5. 構 造 未定 (別添図は現況)
6. 工事の時期 平成 30 年度以降 (予定)
7. 受付期間 平成 29 年 10 月 30 日 (月) 9 時～平成 29 年 11 月 17 日 (金) 18 時
(土、日・祝日を除く。)
8. 提出・問い合わせ先
〒536-0004
大阪府城東区今福西 2 丁目 12 番 35 号
大阪国道事務所 工務課
TEL 06-6932-1445

— 以 上 —

位置図 (S= 1:25, 000)


右岸)大阪府堺市堺区大町西3丁地先

左岸)大阪府堺市堺区竜神橋町1丁地先




住吉橋(現況図)


住吉橋平面図

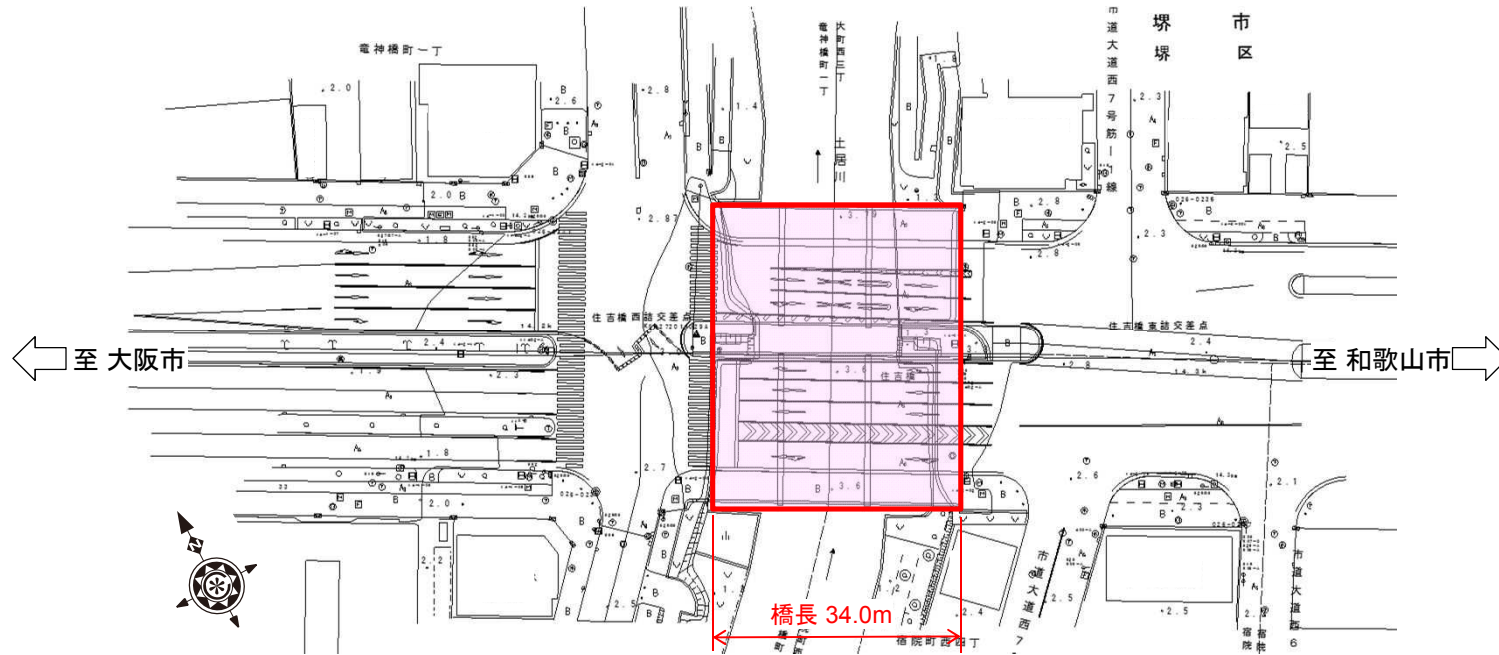

住吉橋側面図

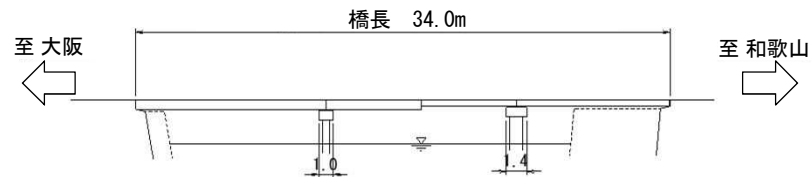

住吉橋断面図

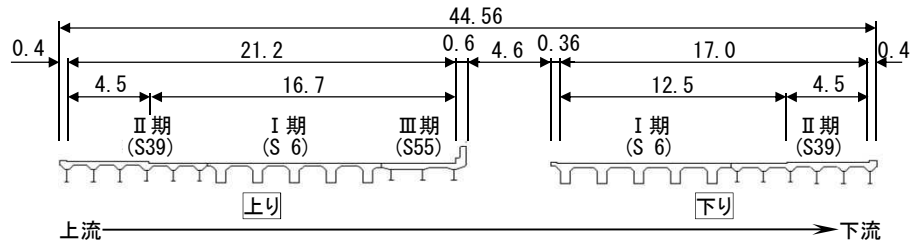

(回答様式例)

平成 年 月 日

大阪国道事務所長 殿

(占有企業者名)

一般国道26号住吉橋の架替に伴う占有物件の添架について
標記については、下記のとおり添架を希望します。

記

1. 物件種別
2. 添架本数 (条数)
3. 外 径
4. 管 種
5. 添架重量 約 kg/m
6. 添架概略図 別添図のとおり
7. 担当部課
氏 名
電話番号
E-mail