

九 頭 竜 川水系砂利等の採取に関する審査基準総括

表 総括表 様式－１ 規制の方針等


種別	河川名	計画	方針	起点	終点	延長	保安区域 (m)		※別添平面図表示のとおり				掘削基準河床及び掘削基準断面 ※別添横断面図、横断面図表示のとおり	方針の理由等
							堤 防	護 岸	床 固	橋 梁	取水堰			
幹川	九頭竜川	規制	禁止	0/300	0/600	0.9k								河床が洗掘傾向で河川工作物に影響がある
		規制	禁止	0/600	2/400	1.8k								アラレガコの生息・産卵場区間
		規制禁止		2/400	3/800	1.4k								河床が洗掘傾向で河川工作物に影響がある
		規制	規制	3/800	6/200	2.4k	50m	30m		上流 200m 下流 200m			河川整備基本方針河床高+1.0m 堤防から 50m 低水河岸から 30m	河川管理上支障のない範囲で採取可能
		規制	禁止	6/200	7/400	1.2k								河床が洗掘傾向で河川工作物に影響がある
		規制	規制	7/400	8/400	1.0k	50m	30m					河川整備基本方針河床高+1.0m 堤防から 50m 低水河岸から 30m	河川管理上支障のない範囲で採取可能
		規制	禁止	8/400	9/200	0.8k								河床が洗掘傾向で河川工作物に影響がある
		規制	規制	9/200	10/000	0.8k	50m	30m					河川整備基本方針河床高+1.0m 堤防から 50m 低水河岸から 30m	河川管理上支障のない範囲で採取可能
		規制	禁止	10/000	17/200	7.2k								河床が洗掘傾向で河川工作物に影響がある
		規制	規制	17/200	18/400	1.2k	50m	30m					河川整備基本方針河床高+1.0m 堤防から 50m 低水河岸から 30m	河川管理上支障のない範囲で採取可能
		規制	禁止	18/400	31/200	12.8k								河川整備計画で掘削予定箇所がなく、アラレガコの生息地区間のため禁止区域とする ※但し、砂礫河原再生事業の実施予定箇所については計画断面内で採取可能
支川	日野川	規制	禁止	0/000	1/200	1.2k								河床が洗掘傾向で河川工作物に影響がある
		規制	規制	1/200	3/100	1.9k	30m	20m					河川整備基本方針河床高+1.0m 堤防から 30m 低水河岸から 20m	河川管理上支障のない範囲で採取可能
		規制	禁止	3/100	3/300	0.2k								河床が洗掘傾向で河川工作物に影響がある
		規制	禁止	3/300	11/000	7.7k								湿地創出事業実施に伴い、改修事業により今後も掘削が見込まれるため禁止区域とする
河川計						42.5k								

種別	河川名	起 点	終 点	延 長	掘削可能量	採取可能量	年次計画	R7年	R8年	R9年	R10年	R11年	計	備 考
幹川	九頭竜川	3/800	6/200	2.4k	29	29	許可又は許可の予定量	5.8	5.8	5.8	5.8	5.8	29.0	水辺再生事業予定箇所(下野地区3.8～5.0k、布施田右岸地区9.2k～10.2k、天菅生地区13.0k～15.2k)
							採取可能量中の許可又は許可の予想量	5.8	5.8	5.8	5.8	5.8	29.0	
							流下予想量	—	—	—	—	—	—	
		7/400	8/400	1.0k	9	9	許可又は許可の予定量	1.8	1.8	1.8	1.8	1.8	9.0	
							採取可能量中の許可又は許可の予想量	1.8	1.8	1.8	1.8	1.8	9.0	
							流下予想量	—	—	—	—	—	—	
		9/200	10/000	0.8k	58	58	許可又は許可の予定量	11.6	11.6	11.6	11.6	11.6	58.0	水辺再生事業予定箇所(下野地区3.8～5.0k、布施田右岸地区9.2k～10.2k、天菅生地区13.0k～15.0k)
							採取可能量中の許可又は許可の予想量	11.6	11.6	11.6	11.6	11.6	58.0	
							流下予想量	—	—	—	—	—	—	
		13/000	13/200	0.2k	4	4	許可又は許可の予定量	0.8	0.8	0.8	0.8	0.8	4.0	禁止区域内であるが、(水辺再生事業予定箇所(天管生地区13.0～15.0k)については採取可能
							採取可能量中の許可又は許可の予想量	0.8	0.8	0.8	0.8	0.8	4.0	
							流下予想量	—	—	—	—	—	—	
		17/200	18/400	1.2k	1	1	許可又は許可の予定量	0.2	0.2	0.2	0.2	0.2	1.0	
							採取可能量中の許可又は許可の予想量	0.2	0.2	0.2	0.2	0.2	1.0	
							流下予想量	—	—	—	—	—	—	
		24/600	27/000	2.4k	136	136	許可又は許可の予定量	27.2	27.2	27.2	27.2	27.2	136.0	禁止区域内であるが、砂礫河原事業予定箇所(24.6k～27.0k)については採取可能
							採取可能量中の許可又は許可の予想量	27.2	27.2	27.2	27.2	27.2	136.0	
							流下予想量	—	—	—	—	—	—	
支川	日野川	1/200	3/100	1.9k	43	43	許可又は許可の予定量	8.6	8.6	8.6	8.6	8.6	43.0	
							採取可能量中の許可又は許可の予想量	8.6	8.6	8.6	8.6	8.6	43.0	
							流下予想量	—	—	—	—	—	—	
総計				9.9k	280	280	許可又は許可の予定量	56.0	56.0	56.0	56.0	56.0	280.0	
							採取可能量中の許可又は許可の予想量	56.0	56.0	56.0	56.0	56.0	280.0	
							流下予想量	—	—	—	—	—	—	

『※採取可能量については歩留まりを考慮していない』

平面図(九頭竜川) 1/8

S=1:5,000

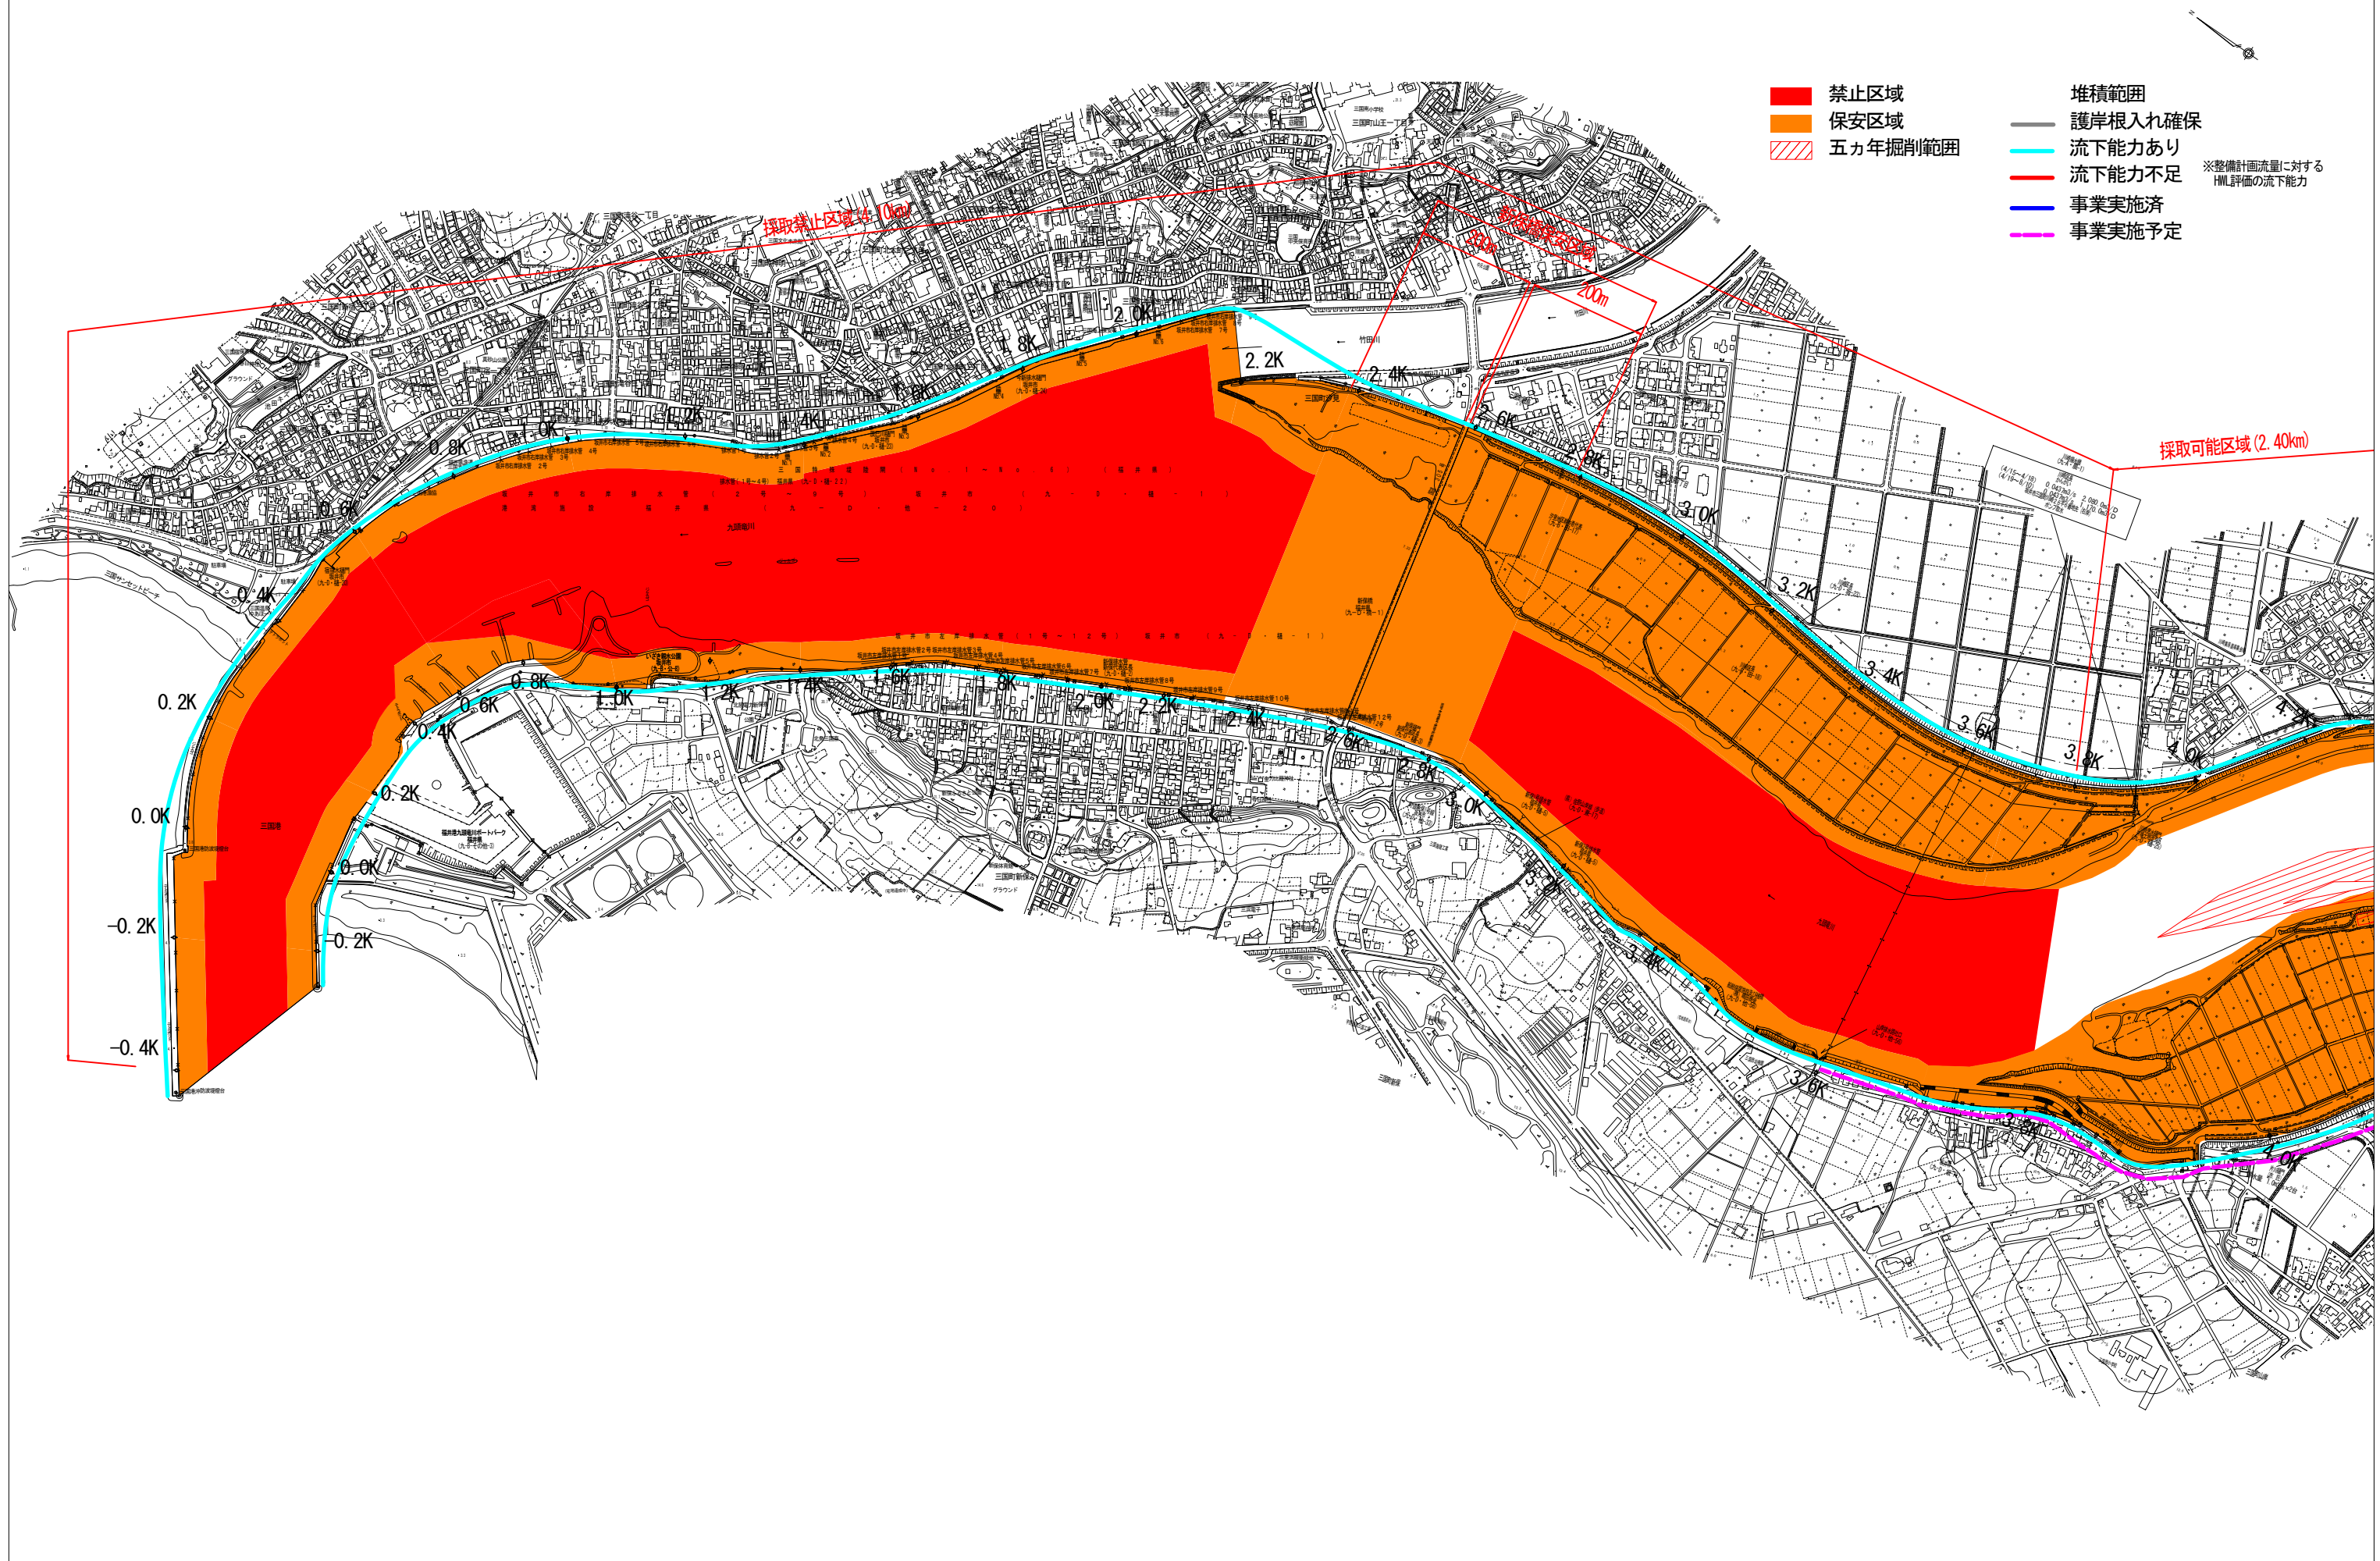


平面図(九頭竜川)2/8

S=1:5,000



- | | |
|---|-----------------------|
| <div style="display: inline-block; width: 15px; height: 10px; background-color: red; border: 1px solid black; margin-right: 5px;"></div> 禁止区域 | 堆積範囲 |
| <div style="display: inline-block; width: 15px; height: 10px; background-color: orange; border: 1px solid black; margin-right: 5px;"></div> 保安区域 | 護岸根入れ確保 |
| <div style="display: inline-block; width: 15px; height: 10px; background: repeating-linear-gradient(45deg, transparent, transparent 2px, red 2px, red 4px); border: 1px solid black; margin-right: 5px;"></div> 五カ年掘削範囲 | 流下能力あり |
| | ※整備計画流量に対するHWL評価の流下能力 |
| | 流下能力不足 |
| | 事業実施済 |
| | 事業実施予定 |

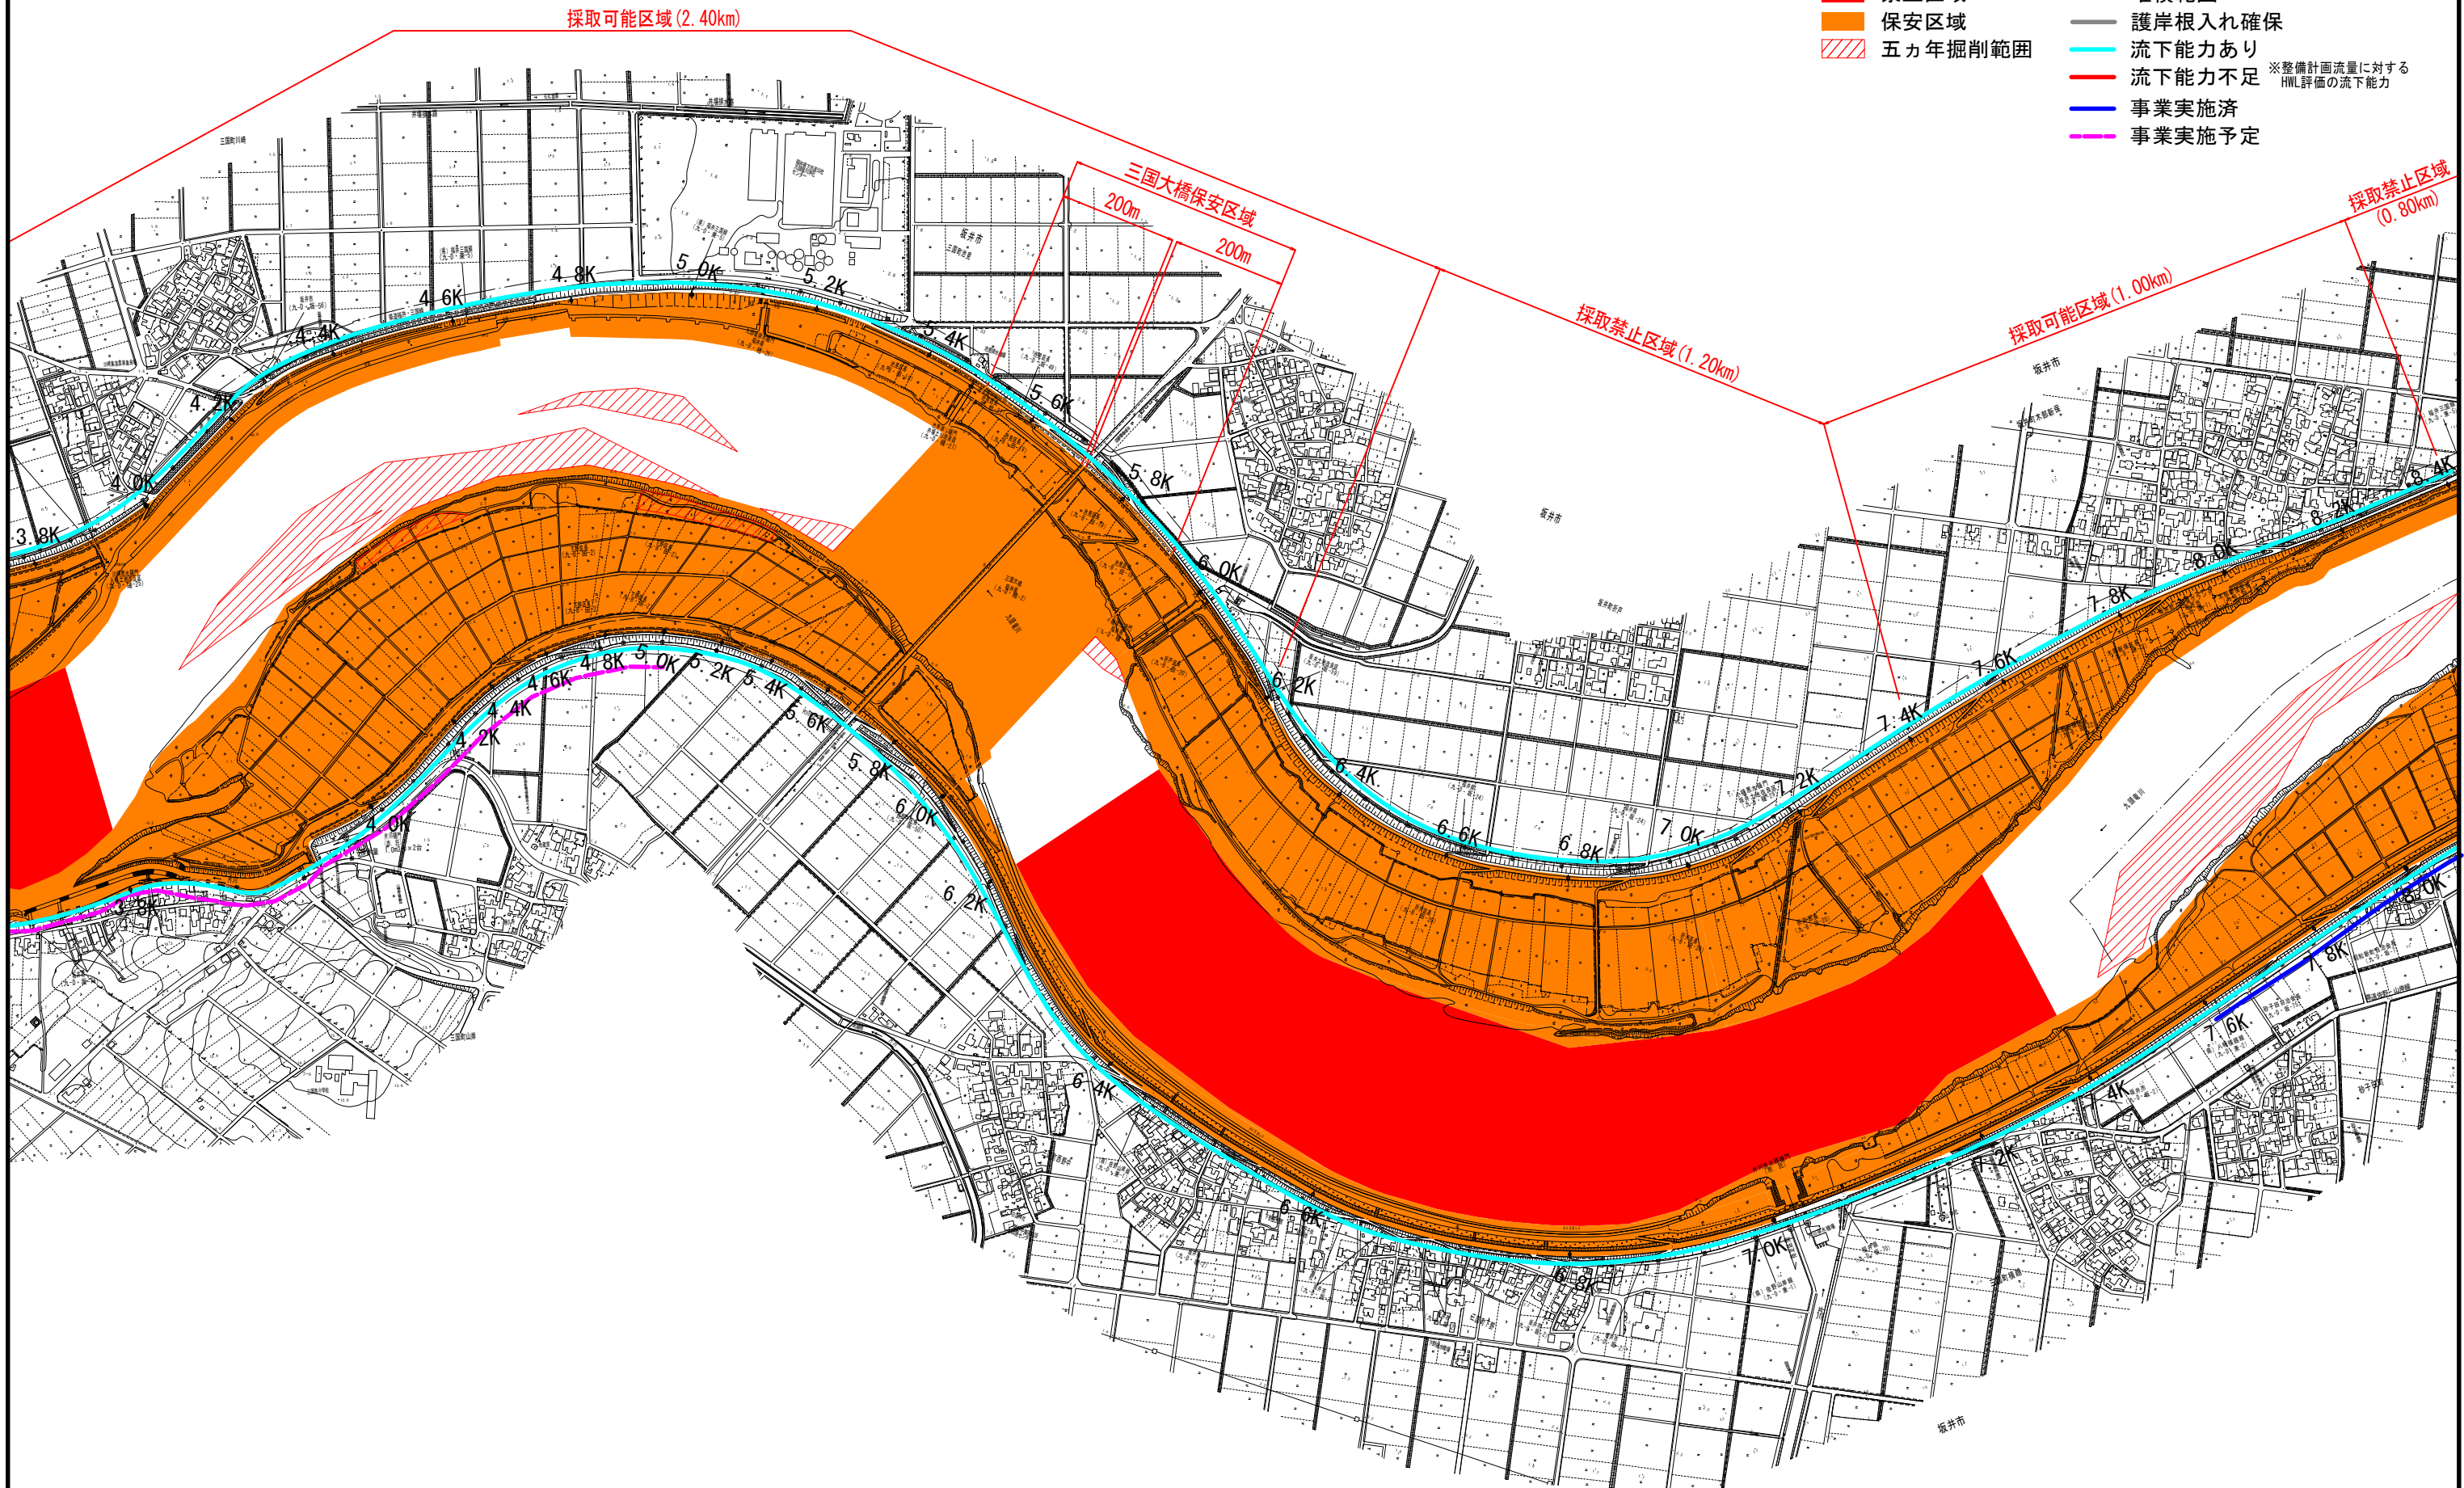


平面図(九頭竜川)3/8

S=1:5,000

- 禁止区域
- 保安区域
- 五ヵ年掘削範囲
- 堆積範囲
- 護岸根入れ確保
- 流下能力あり
- 流下能力不足
- 事業実施済
- 事業実施予定

※整備計画流量に対する
HML評価の流下能力

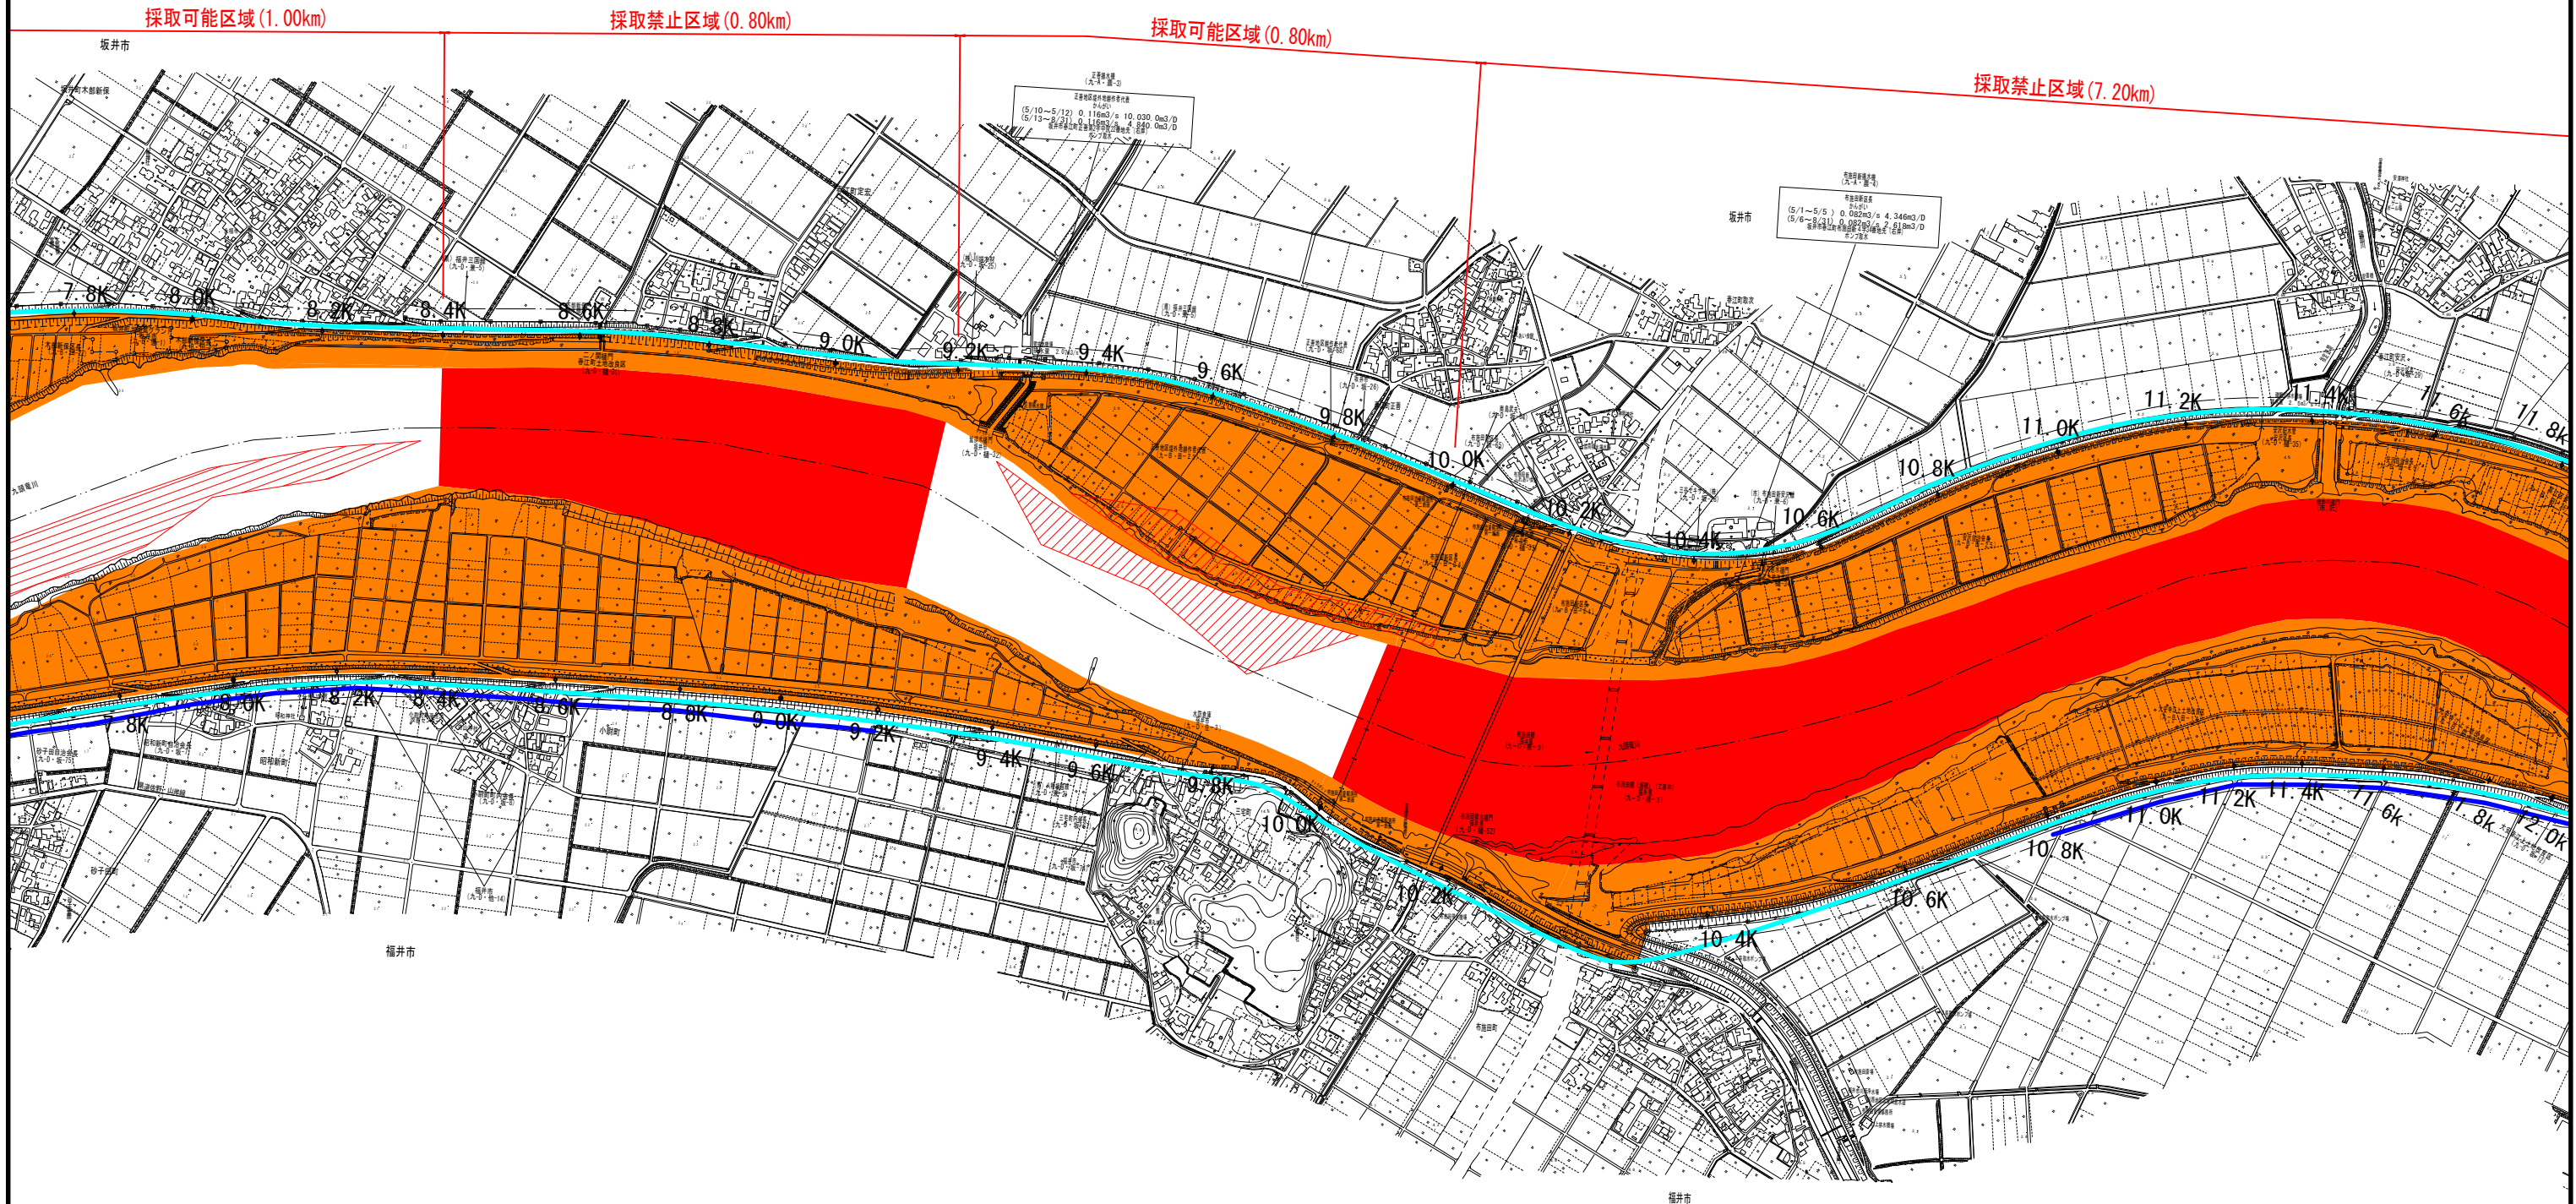

平面図(九頭竜川)4/8

S=1:5,000



- 禁止区域

■ 保安区域

▨ 五ヵ年掘削範囲
- 堆積範囲


■ 護岸根入れ確保

■ 流下能力あり

■ 流下能力不足 ※整備計画流量に対するHML評価の流下能力

■ 事業実施済

■ 事業実施予定

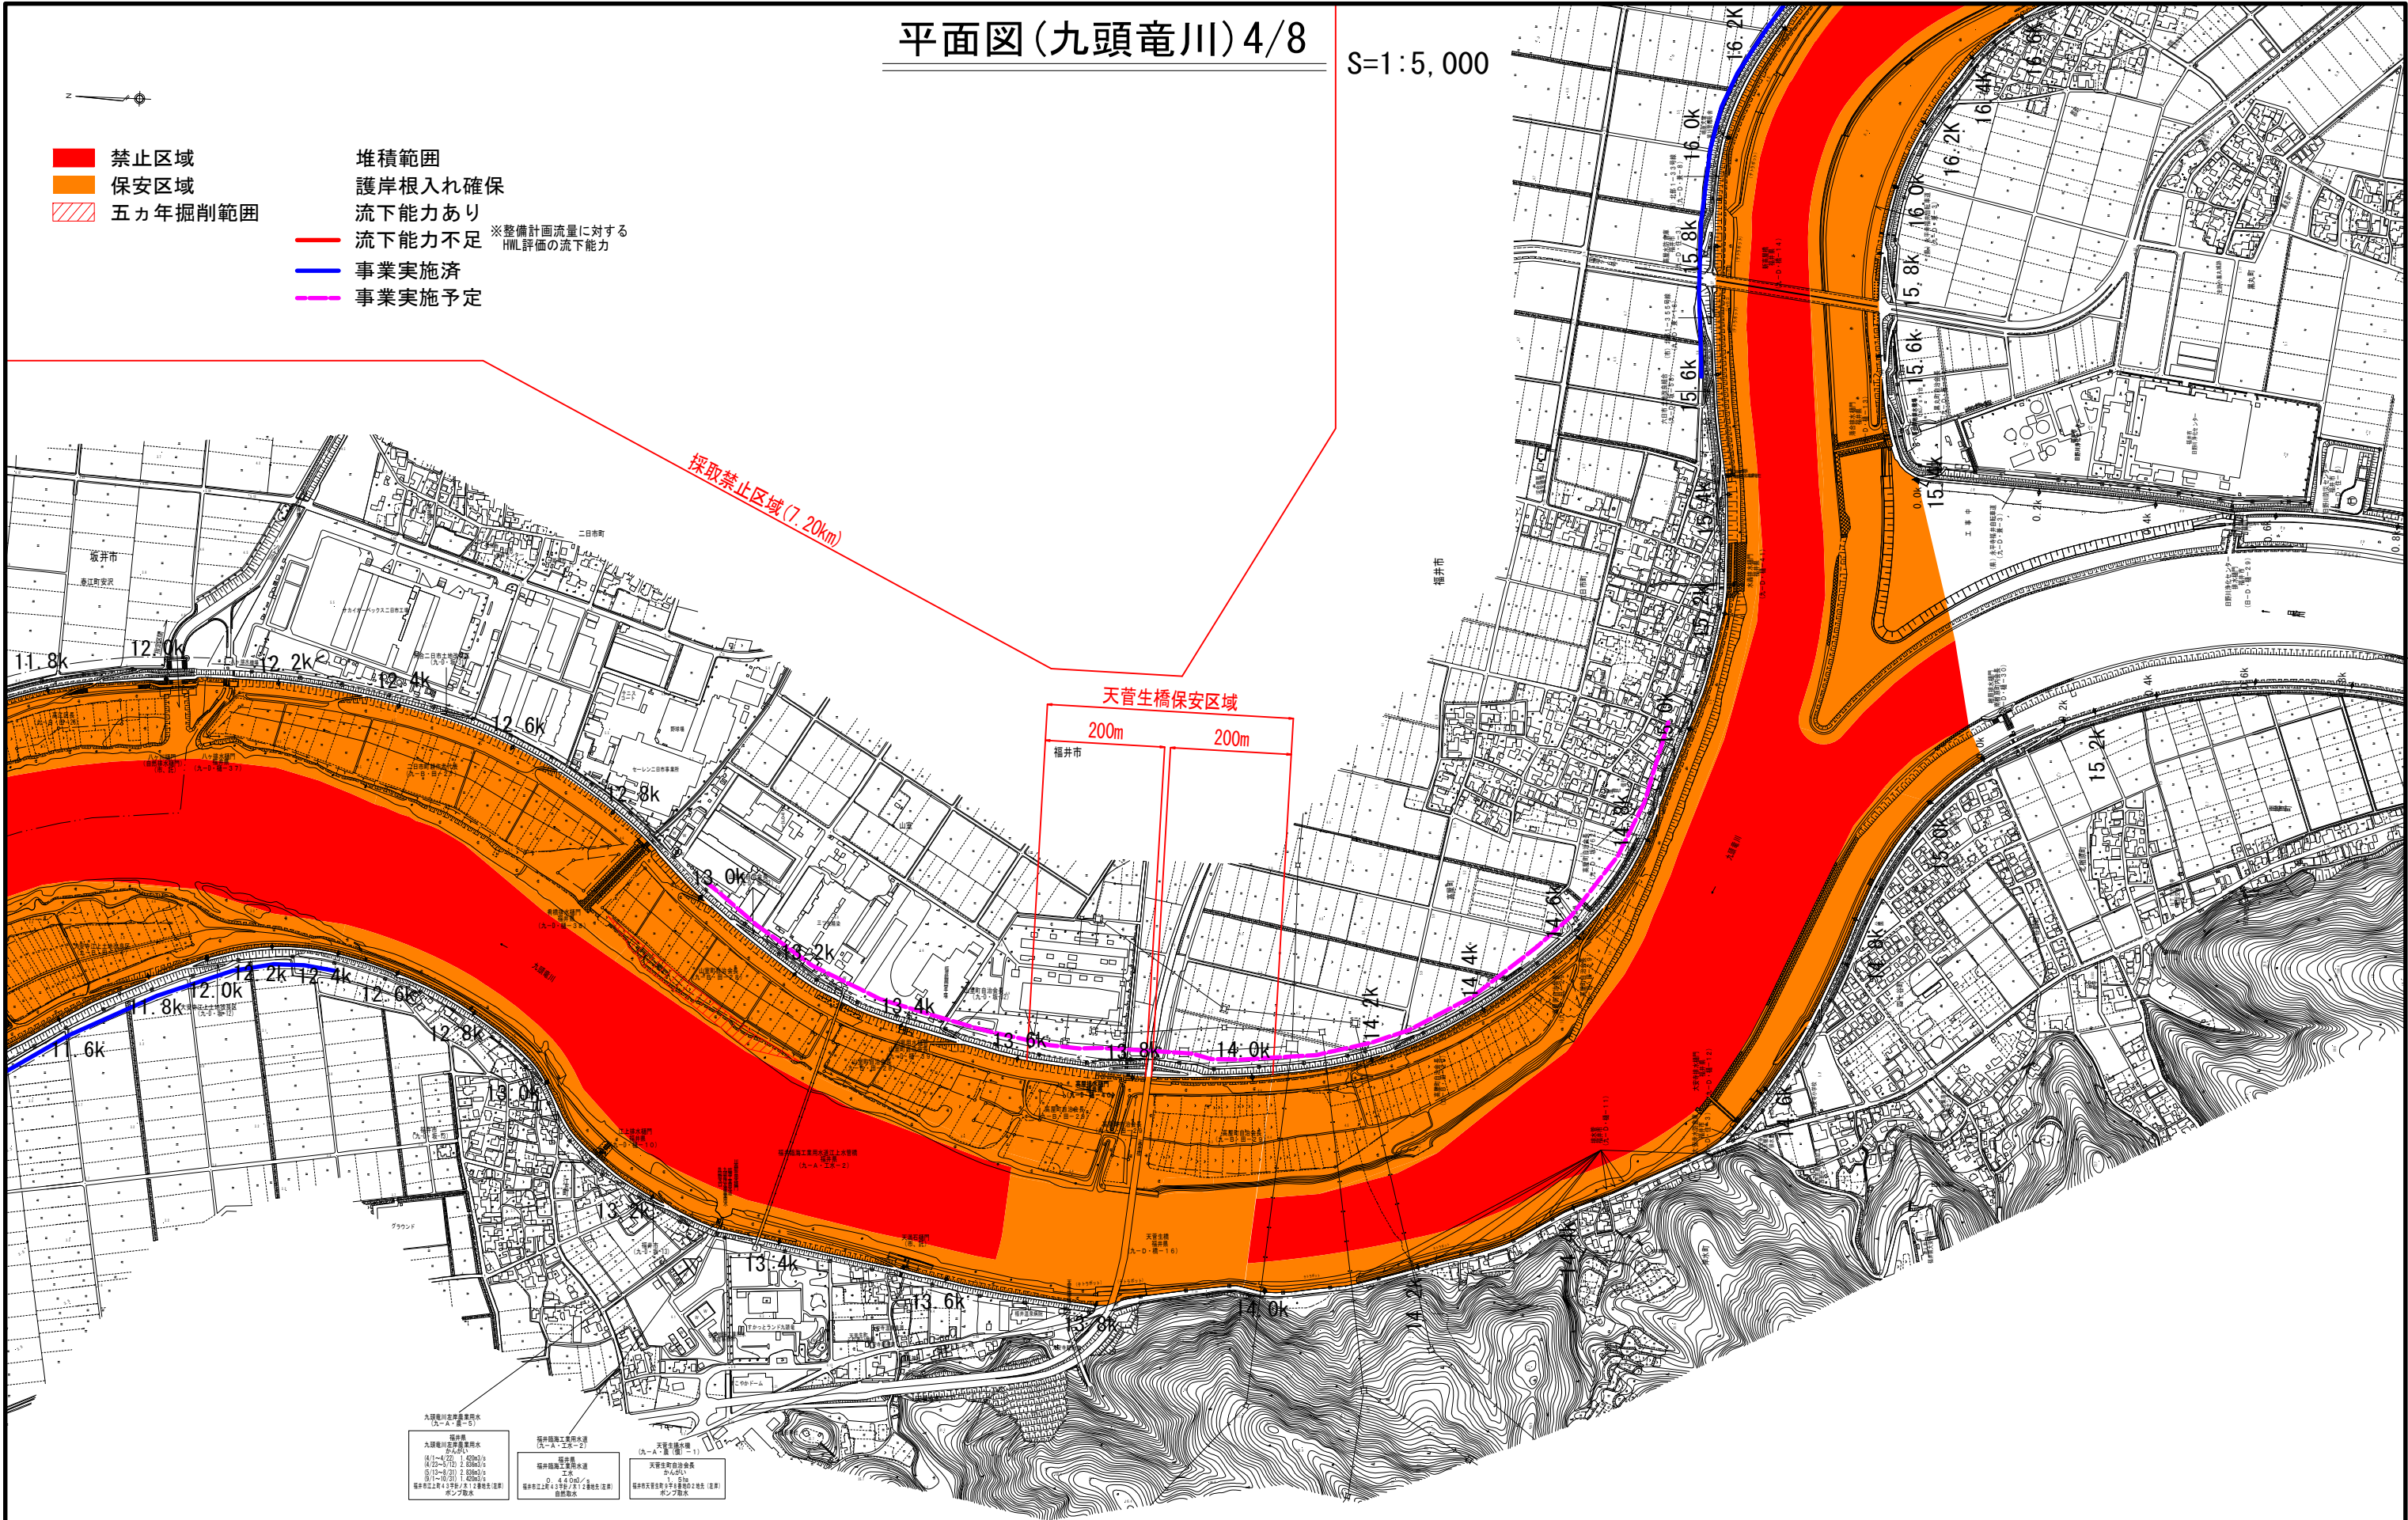


九頭竜川左岸農林用水 (九-A-1-1)	福井県 九頭竜川左岸農林用水 (九-A-1-1)	福井県 九頭竜川左岸農林用水 (九-A-1-1)
福井県 九頭竜川左岸農林用水 (九-A-1-1)	福井県 九頭竜川左岸農林用水 (九-A-1-1)	福井県 九頭竜川左岸農林用水 (九-A-1-1)
福井県 九頭竜川左岸農林用水 (九-A-1-1)	福井県 九頭竜川左岸農林用水 (九-A-1-1)	福井県 九頭竜川左岸農林用水 (九-A-1-1)
福井県 九頭竜川左岸農林用水 (九-A-1-1)	福井県 九頭竜川左岸農林用水 (九-A-1-1)	福井県 九頭竜川左岸農林用水 (九-A-1-1)

平面図(九頭竜川)5/8

S=1:5,000

- 禁止区域
 - 保安区域
 - 五ヵ年掘削範囲
 - 堆積範囲
 - 護岸根入れ確保
 - 流下能力あり
 - 流下能力不足
 - 事業実施済
 - 事業実施予定
- ※整備計画流量に対する
HML評価の流下能力

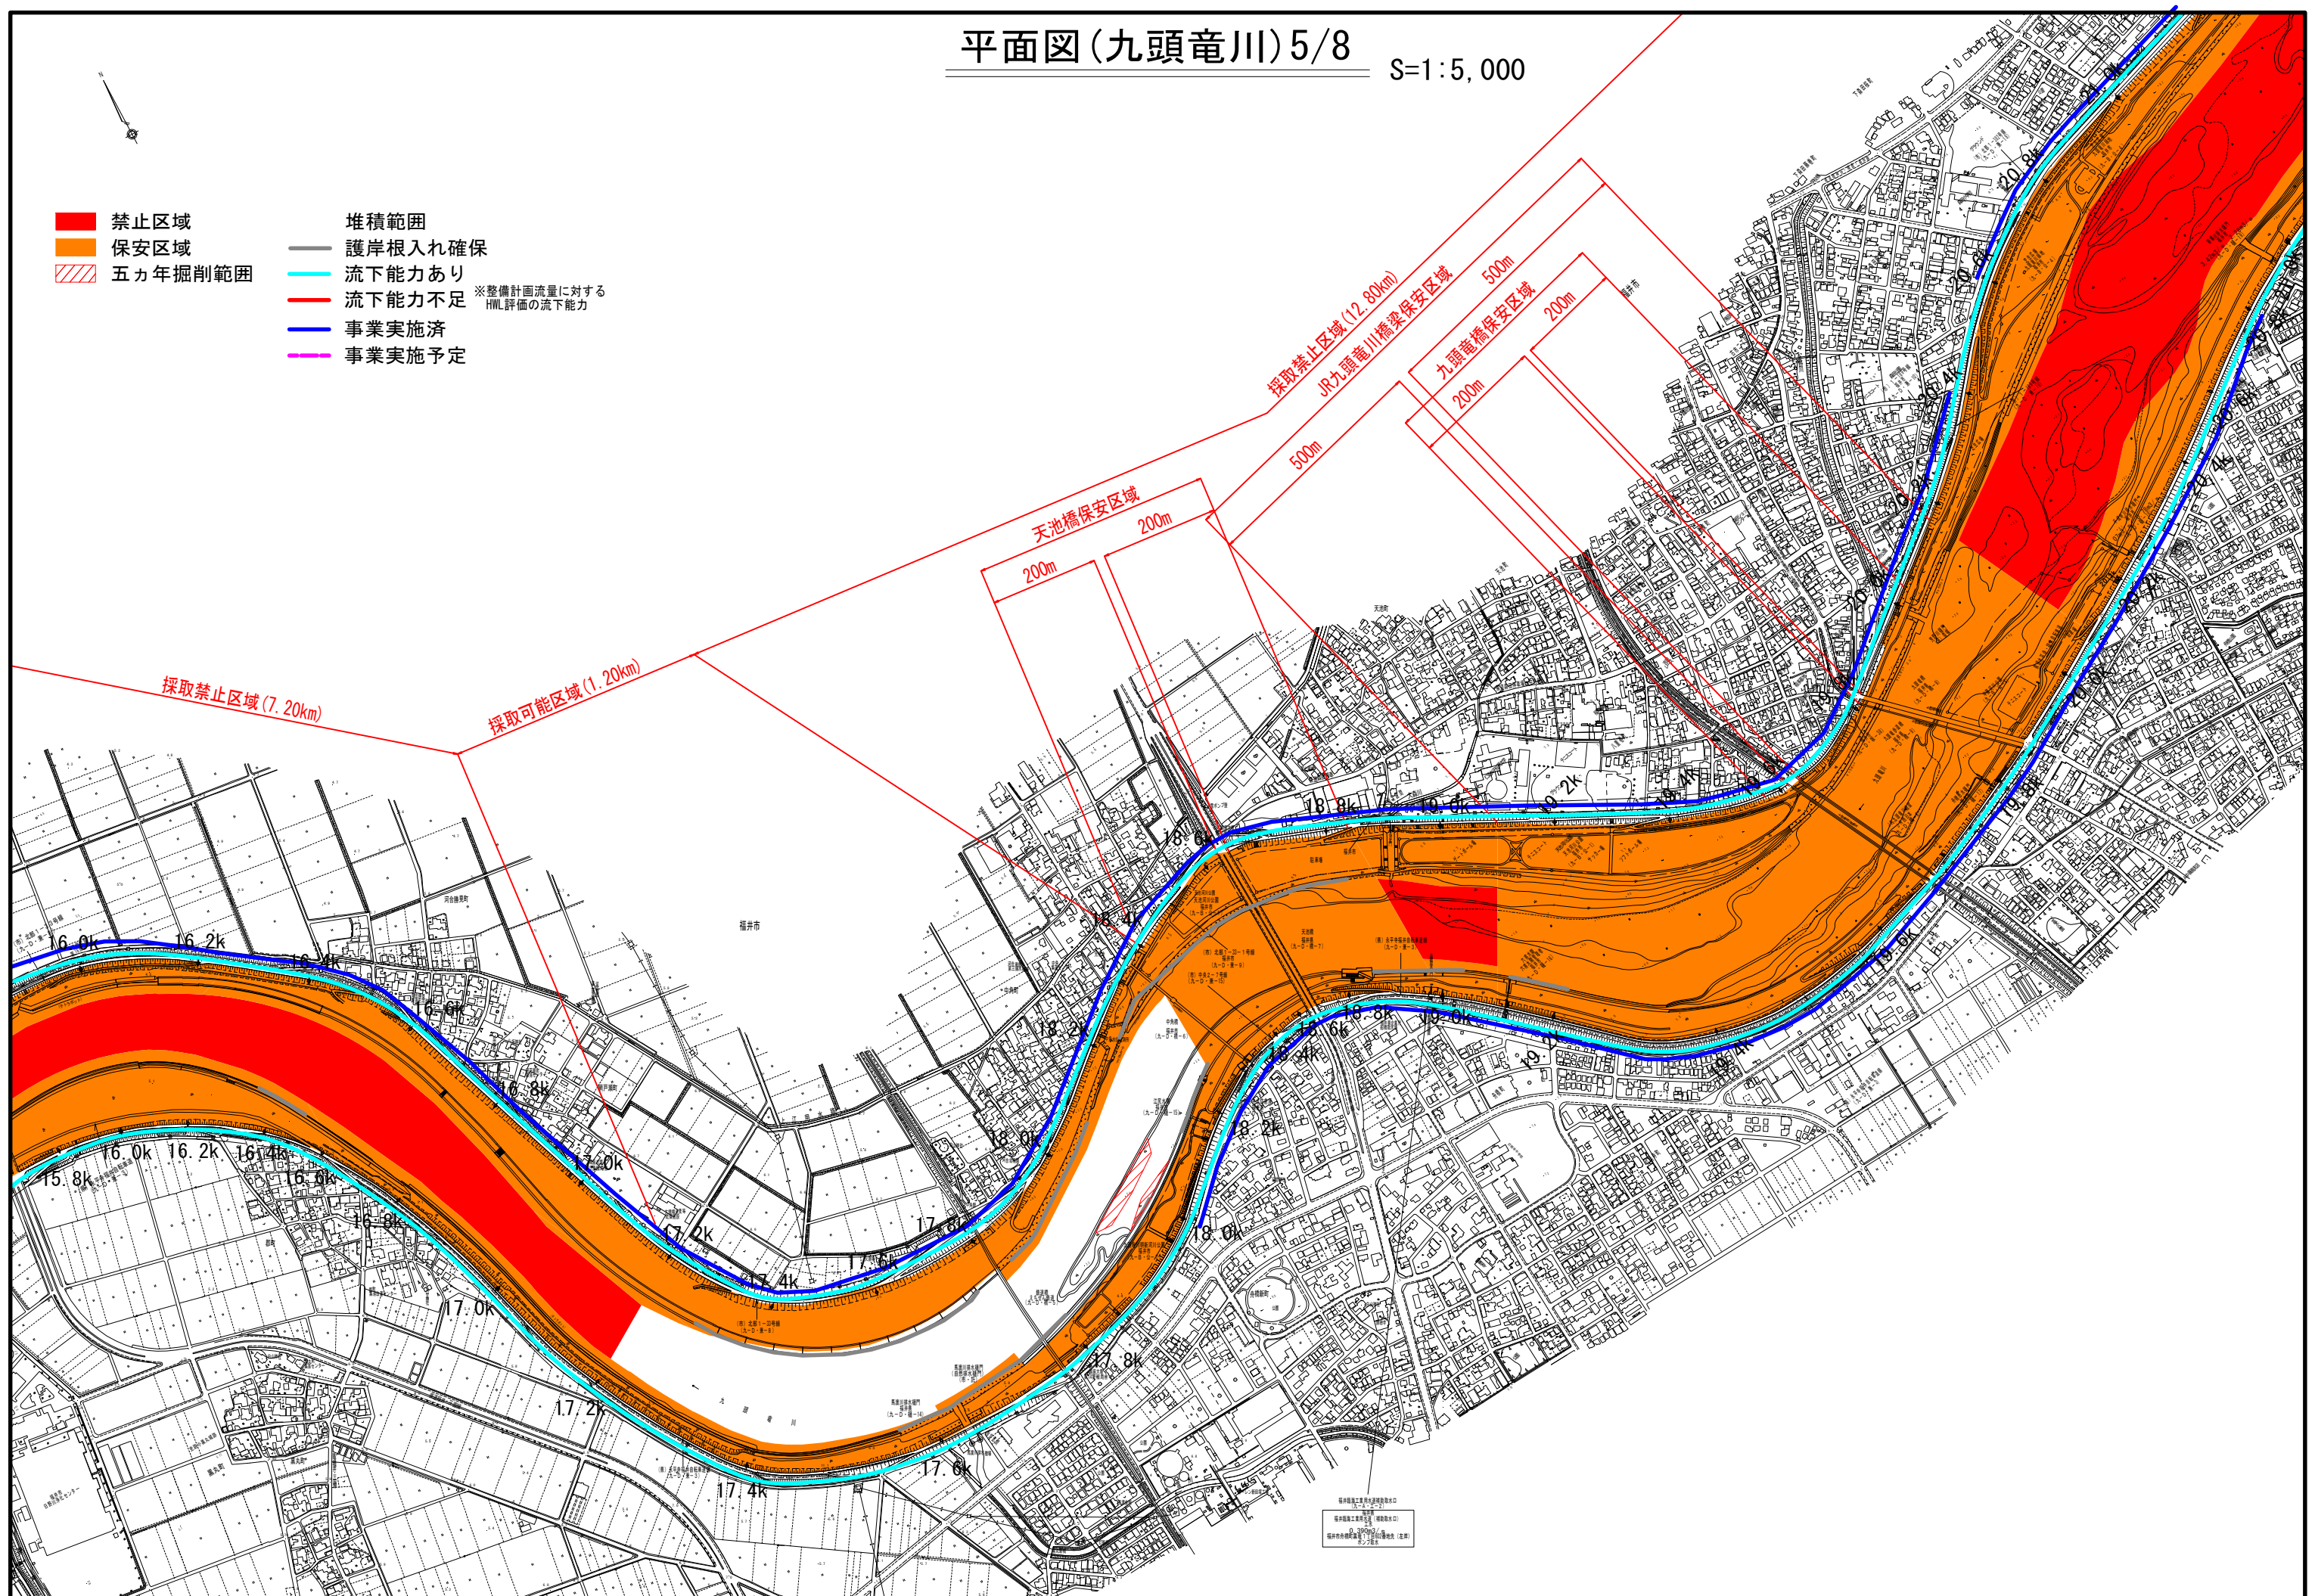

平面図(九頭竜川)6/8

S=1:5,000



採取禁止区域(12.80km)


福井大橋保安区域

200m

200m

- 禁止区域
- 保安区域
- 五ヵ年掘削範囲

- 堆積範囲
 - 護岸根入れ確保
 - 流下能力あり
 - 流下能力不足
 - 事業実施済
 - 事業実施予定
- ※整備計画流量に対する
HWL評価の流下能力

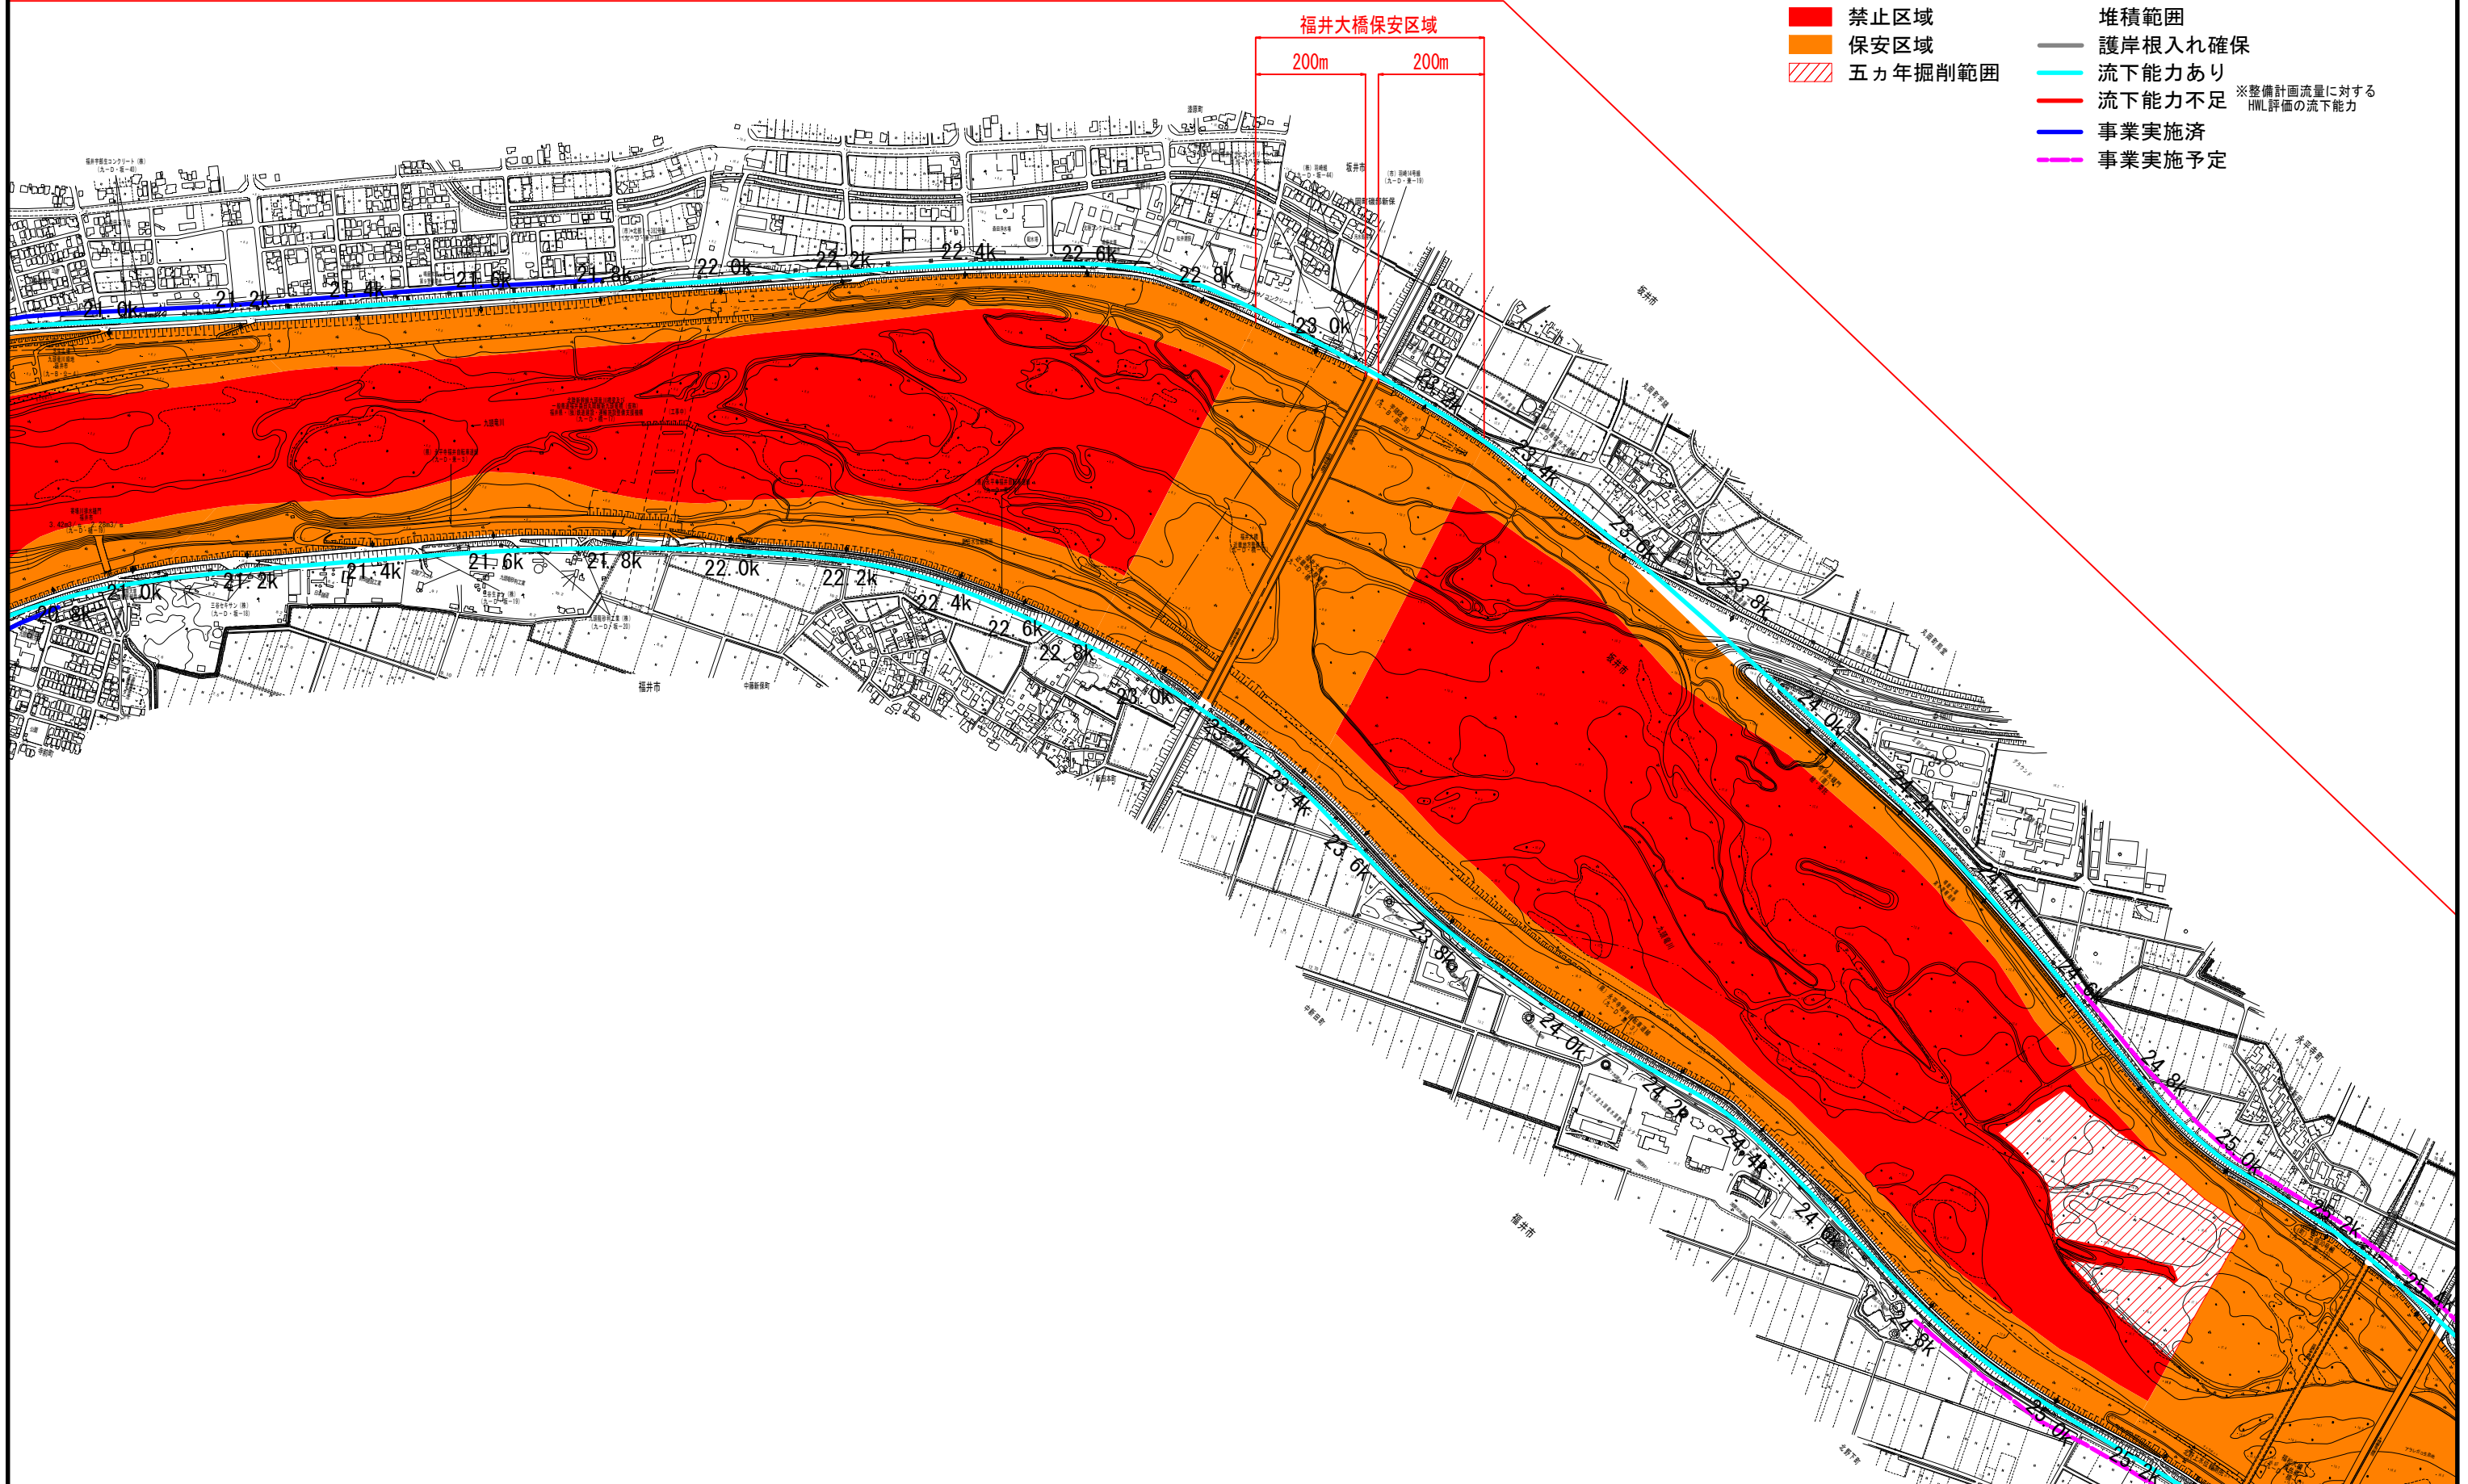

平面図(九頭竜川)7/8

S=1:5,000



- 禁止区域

■ 保安区域

▨ 五ヵ年掘削範囲
- 堆積範囲


— 護岸根入れ確保

— 流下能力あり

— 流下能力不足 ※整備計画流量に対するHML評価の流下能力

— 事業実施済

— 事業実施予定

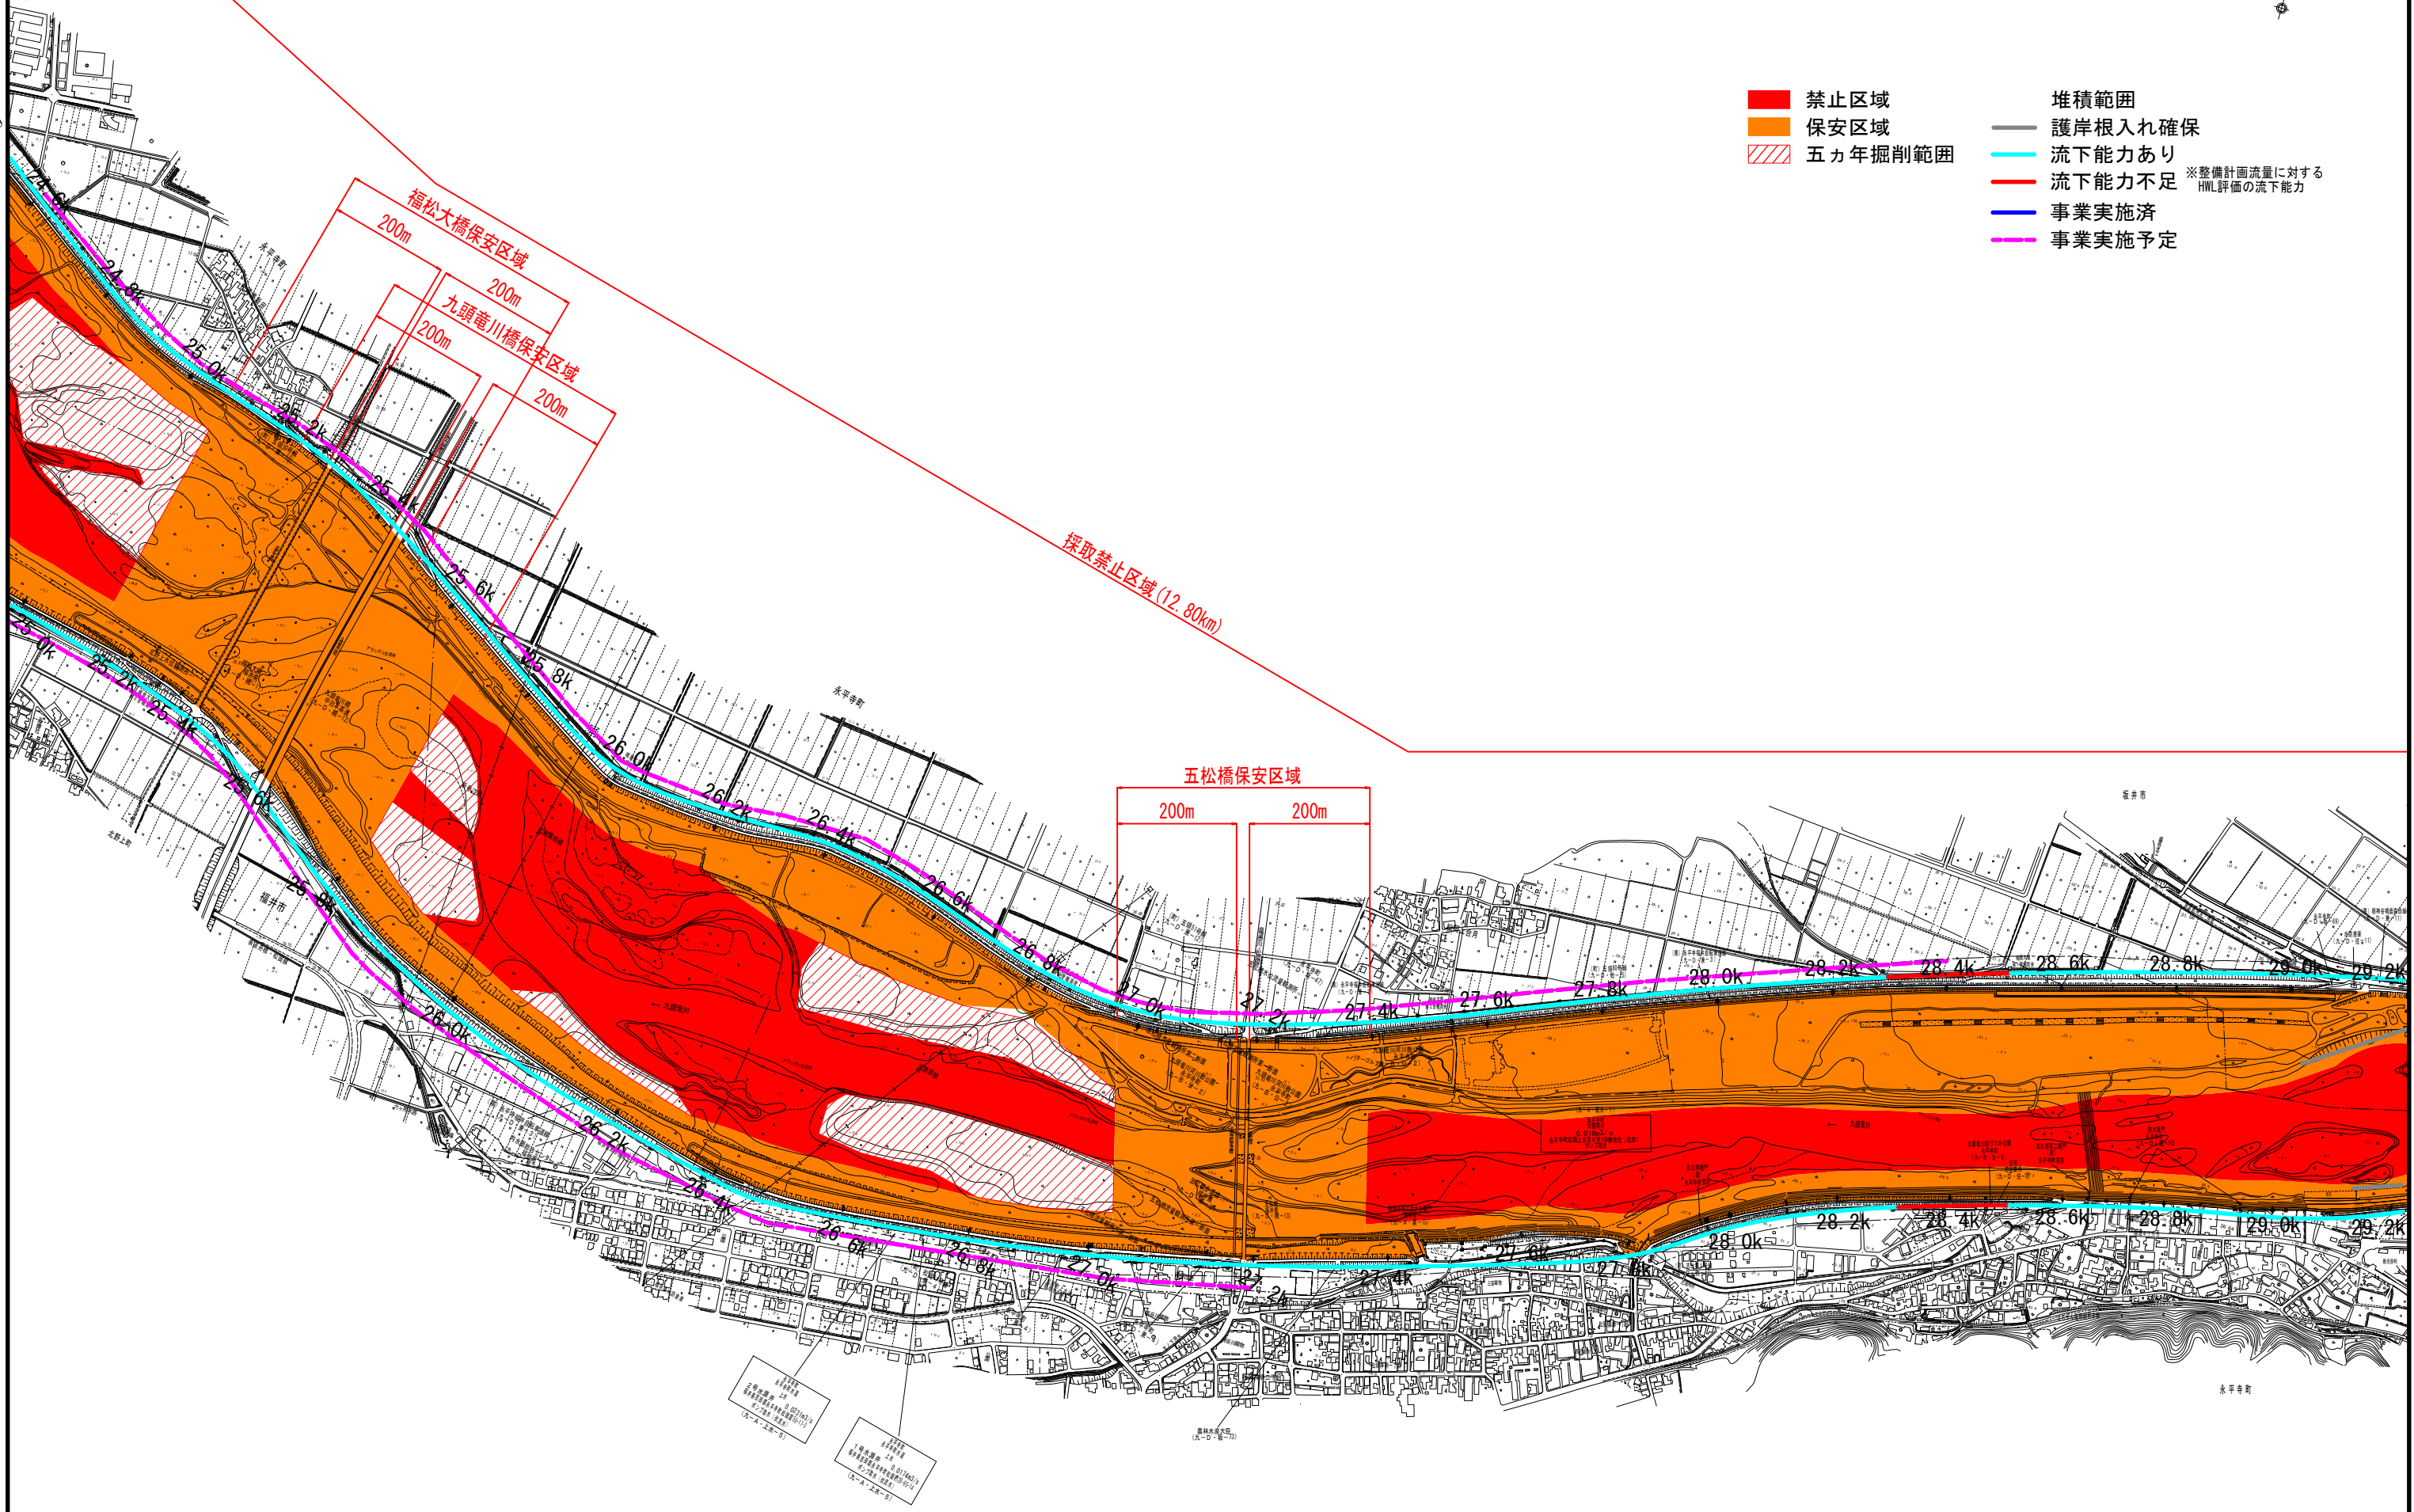

S=1 : 5, 000



- 禁止区域
 - 保安区域
 - 五ヵ年掘削範囲
 - 堆積範囲
 - 護岸根入れ確保
 - 流下能力あり
 - 流下能力不足
 - 事業実施済
 - 事業実施予定

※整備計画流量に対する
HWL評価の流下能力


平面図（日野川） 1/3

S=1:5,000

- 禁止区域
- 保安区域
- 五ヵ年掘削範囲

- 堆積範囲
- 護岸根入れ確保
- 流下能力あり
- 流下能力不足
- 事業実施済
- 事業実施予定

※整備計画流量に対する
HML評価の流下能力

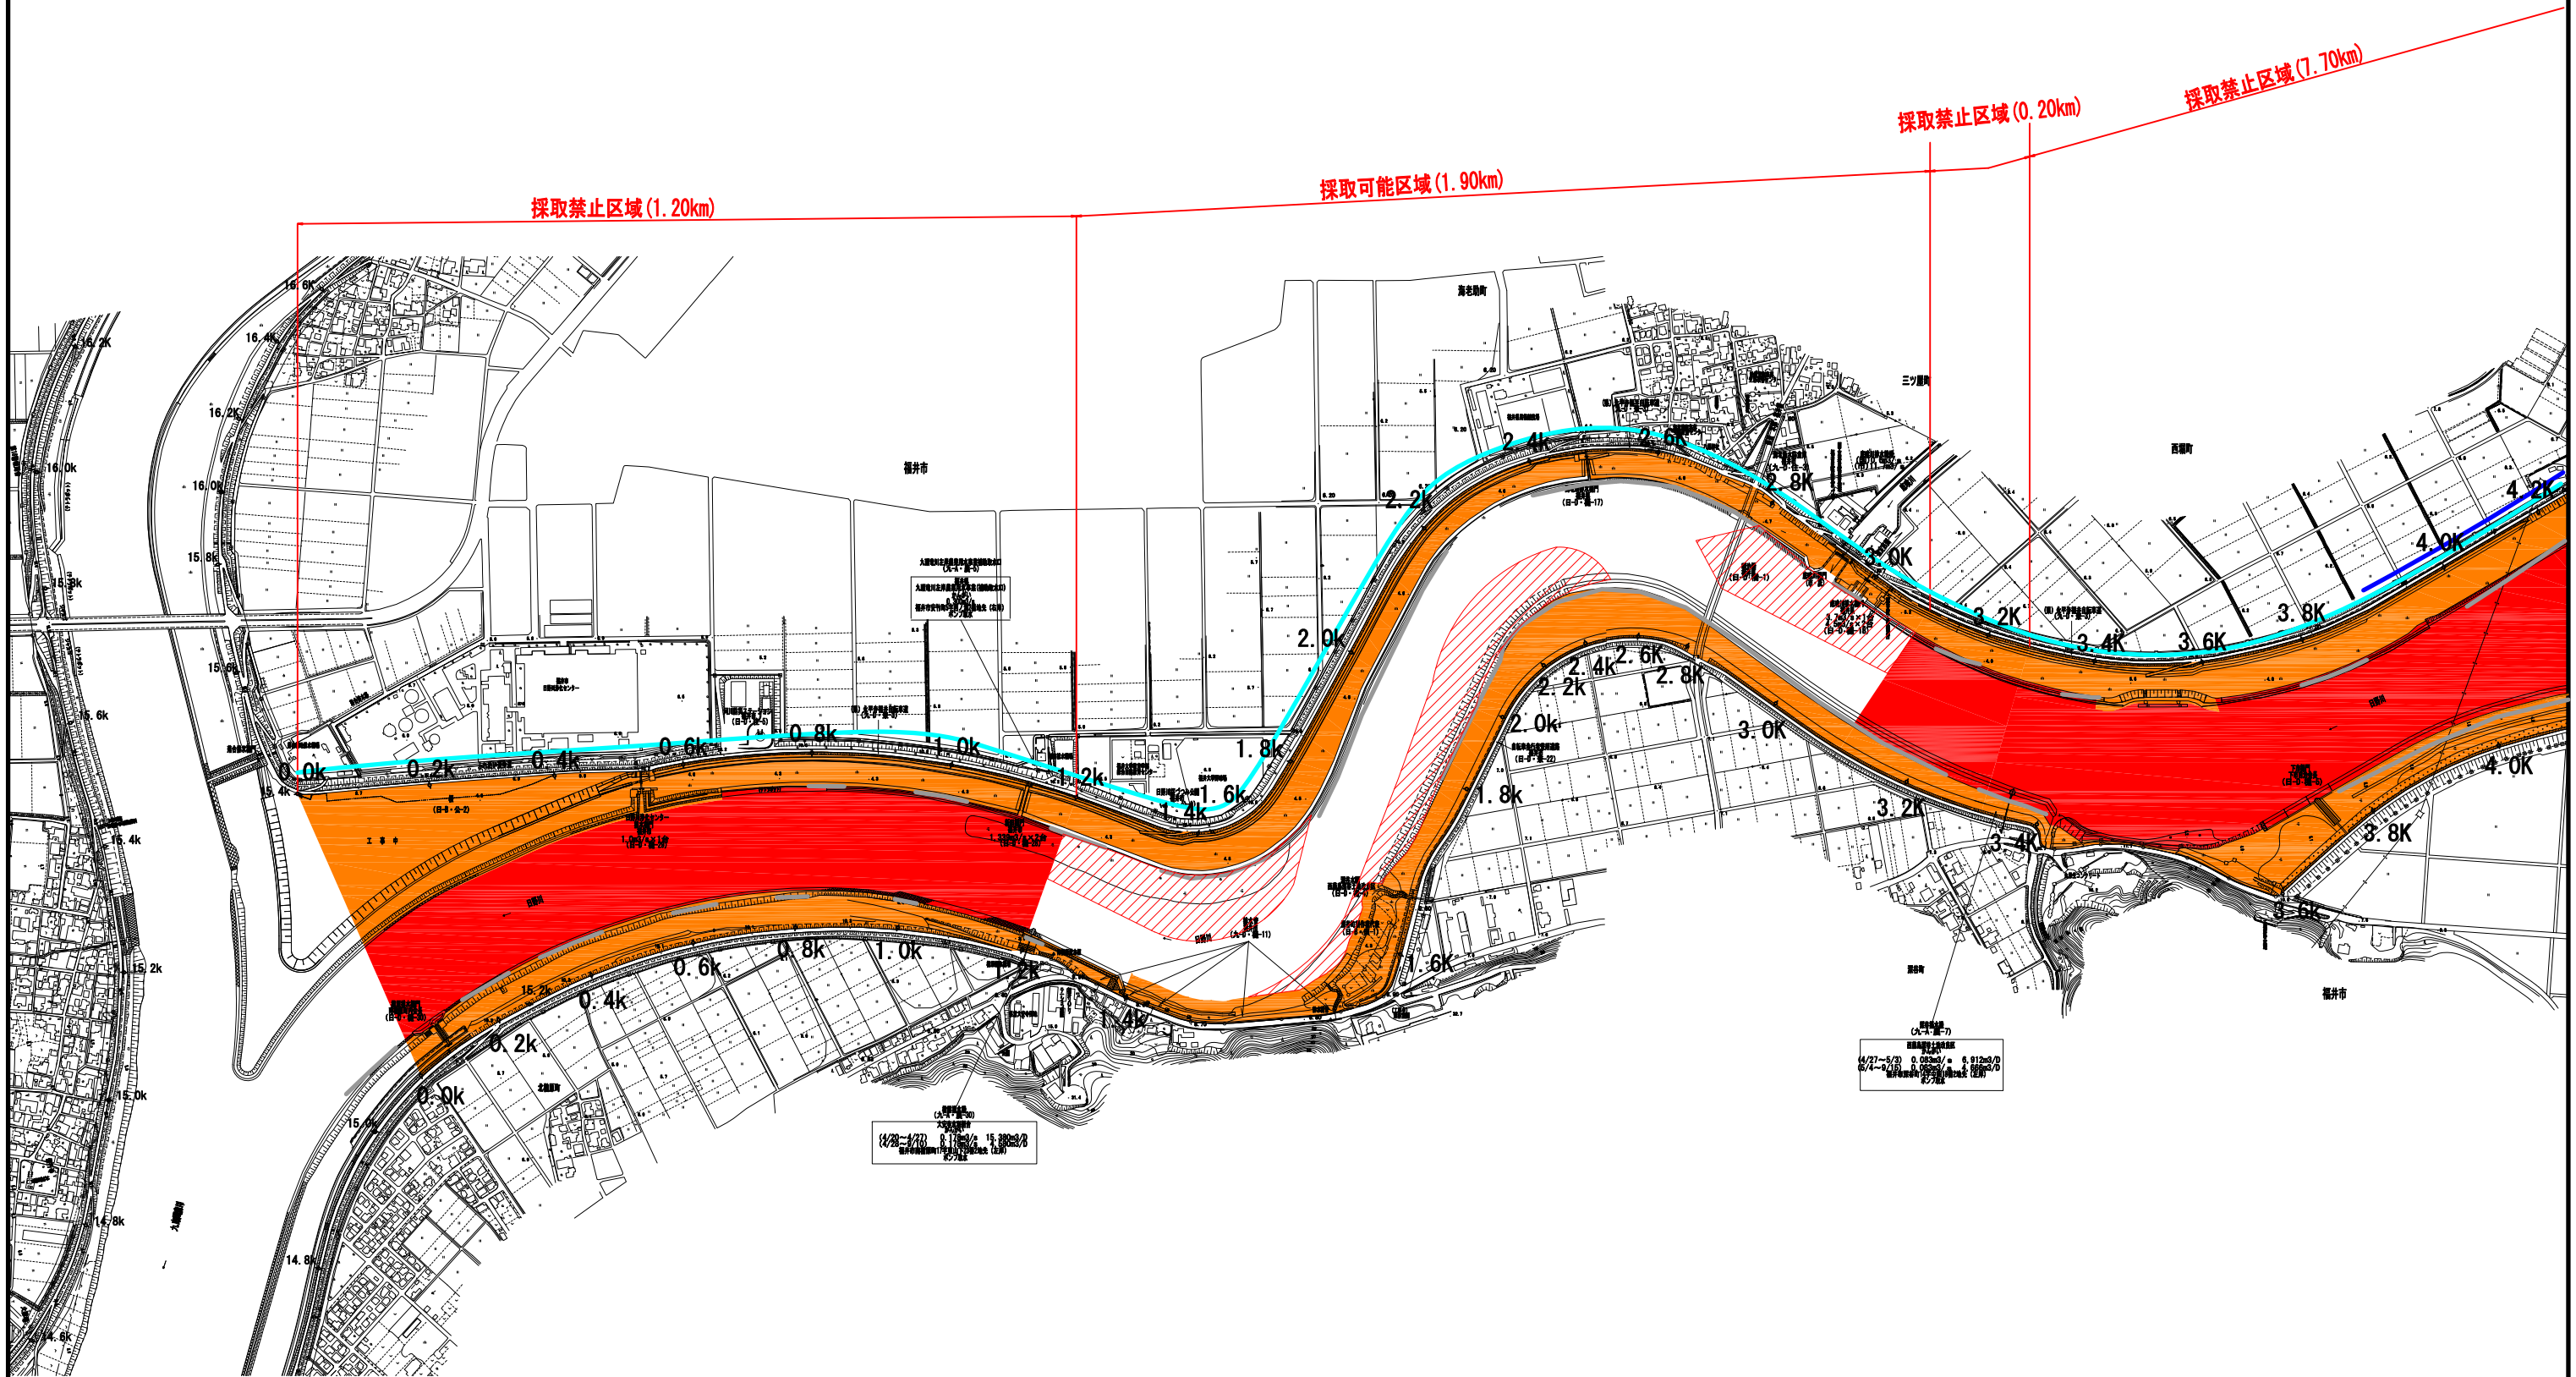


平面図（日野川） 2/3

S=1:5,000

- 禁止区域
- 保安区域
- 五ヵ年掘削範囲

- 堆積範囲
- 護岸根入れ確保
- 流下能力あり
- 流下能力不足
- 事業実施済
- 事業実施予定

※整備計画流量に対する
HML評価の流下能力

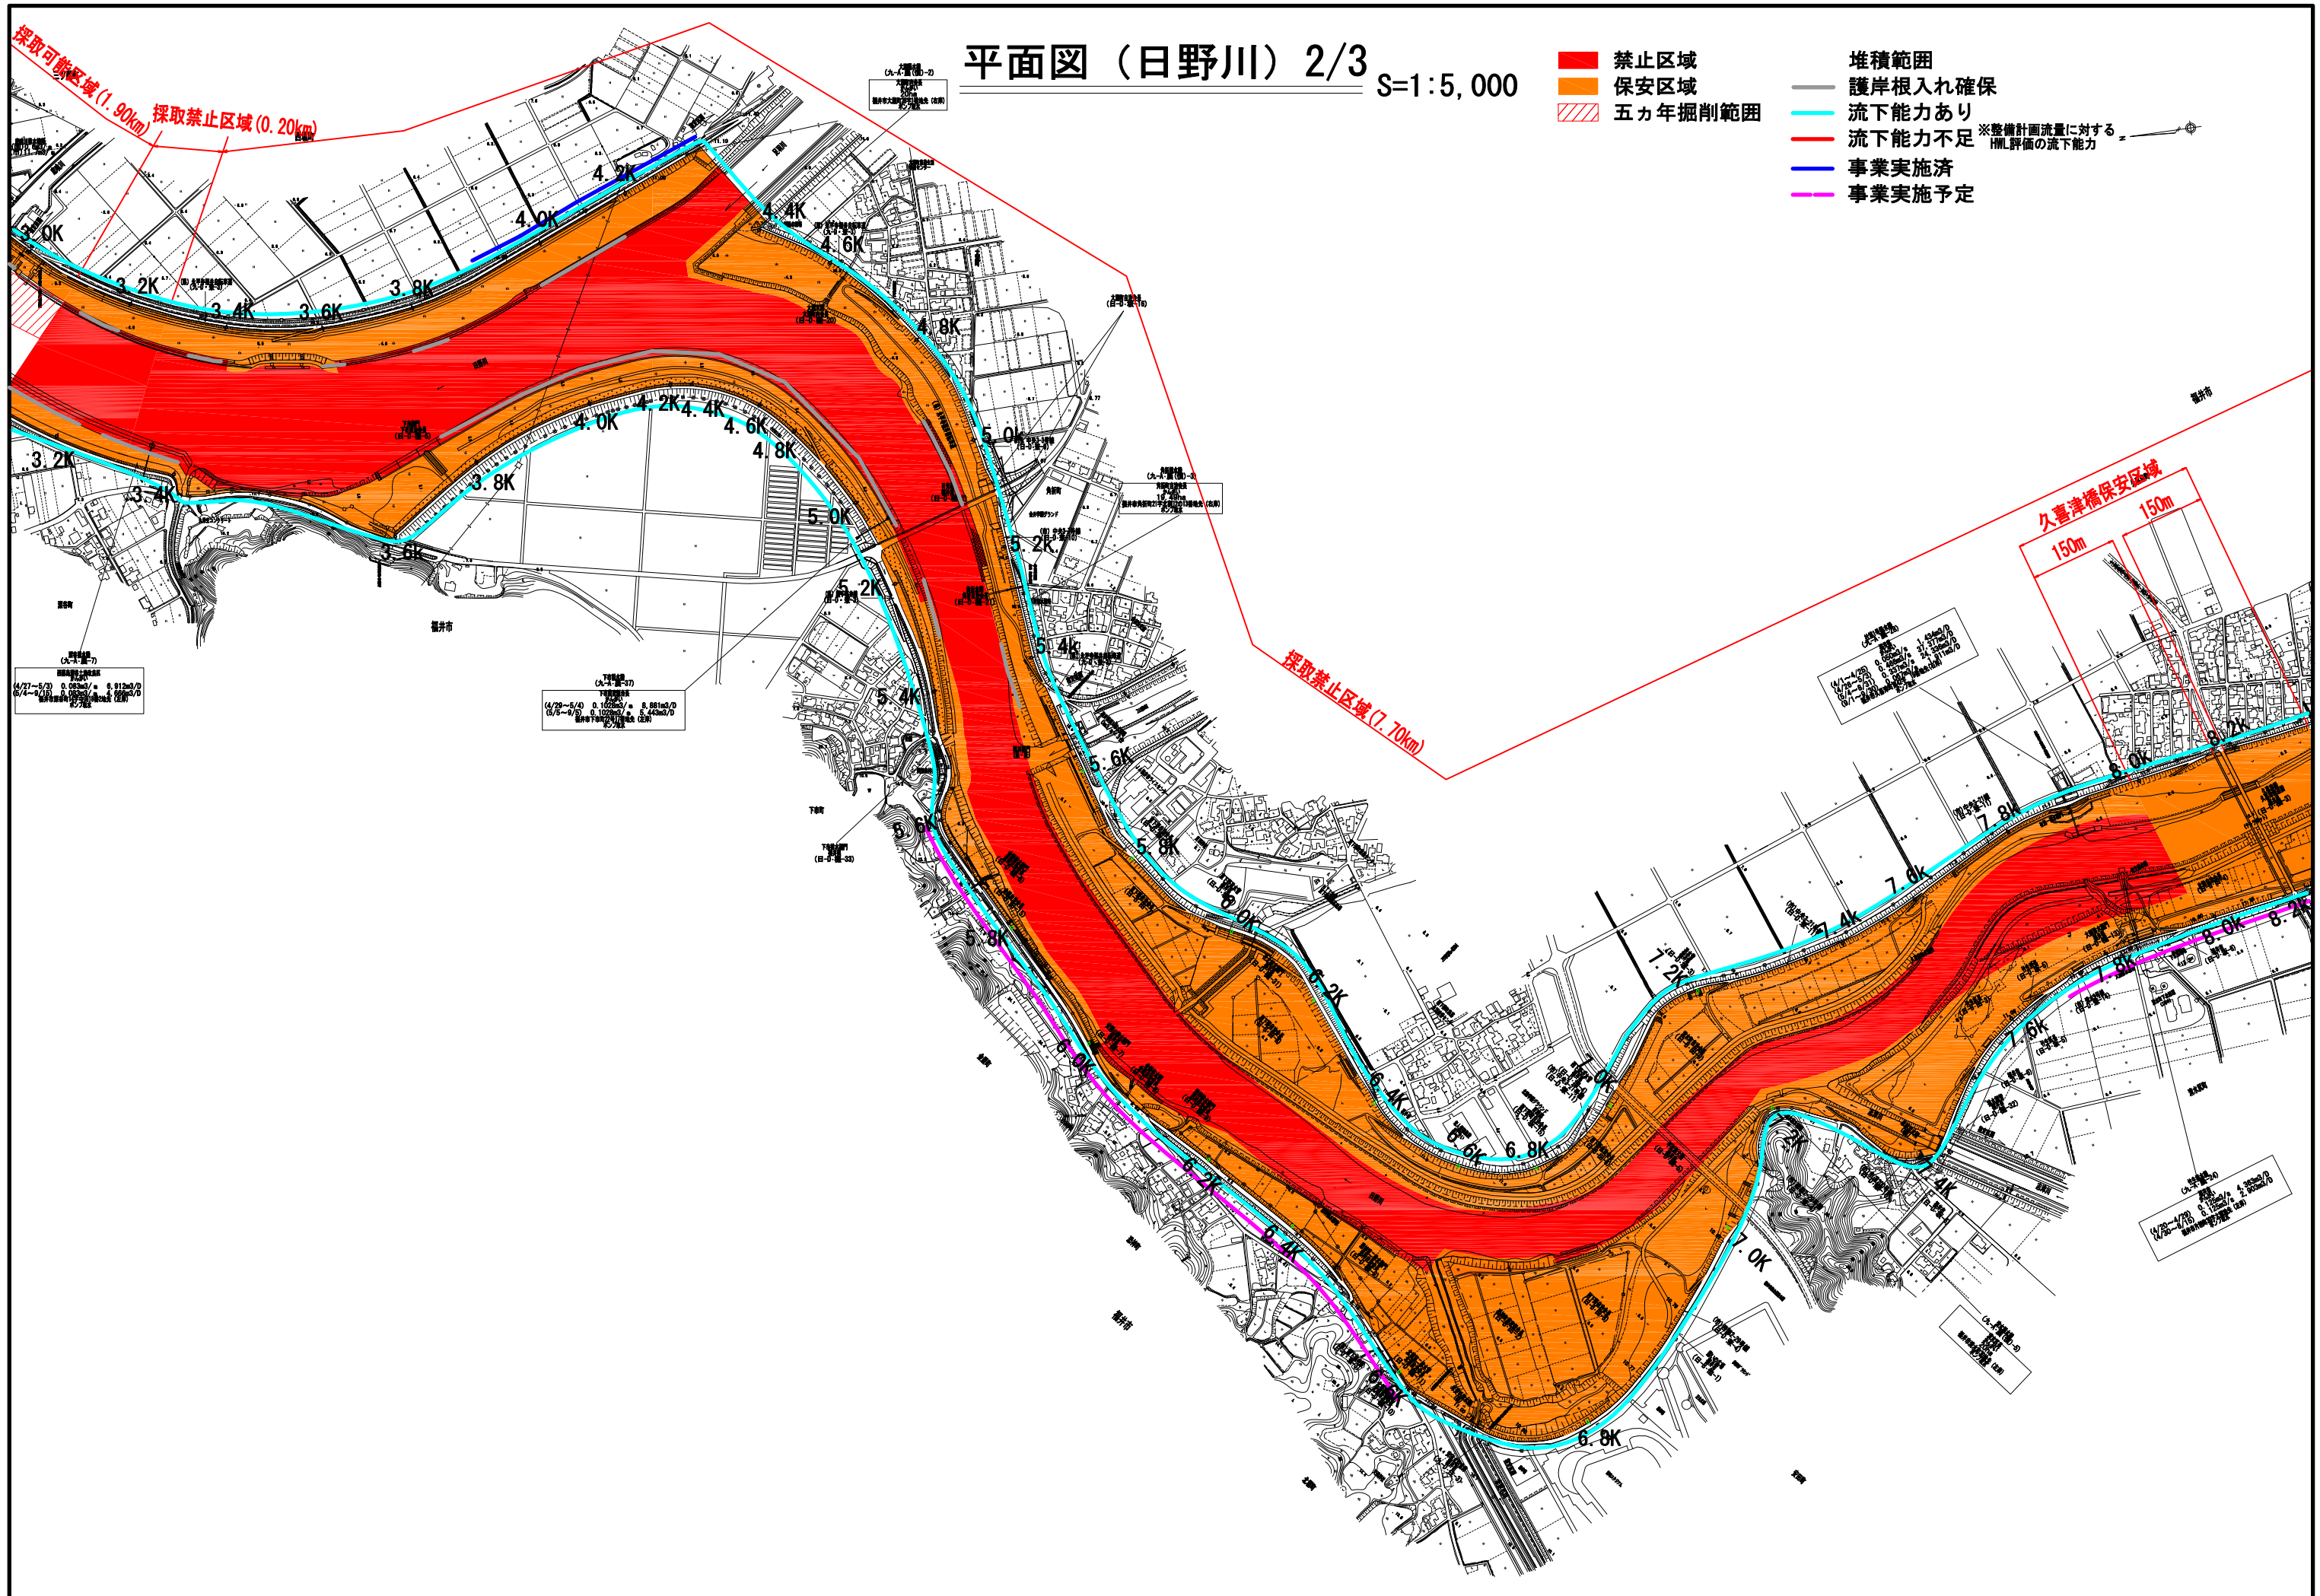


平面図（日野川） 3/3

S=1:5,000

- 禁止区域
- 保安区域
- 五ヵ年掘削範囲

- 堆積範囲
- 護岸根入れ確保
- 流下能力あり
- 流下能力不足
- 事業実施済
- 事業実施予定

※整備計画流量に対する
HML評価の流下能力

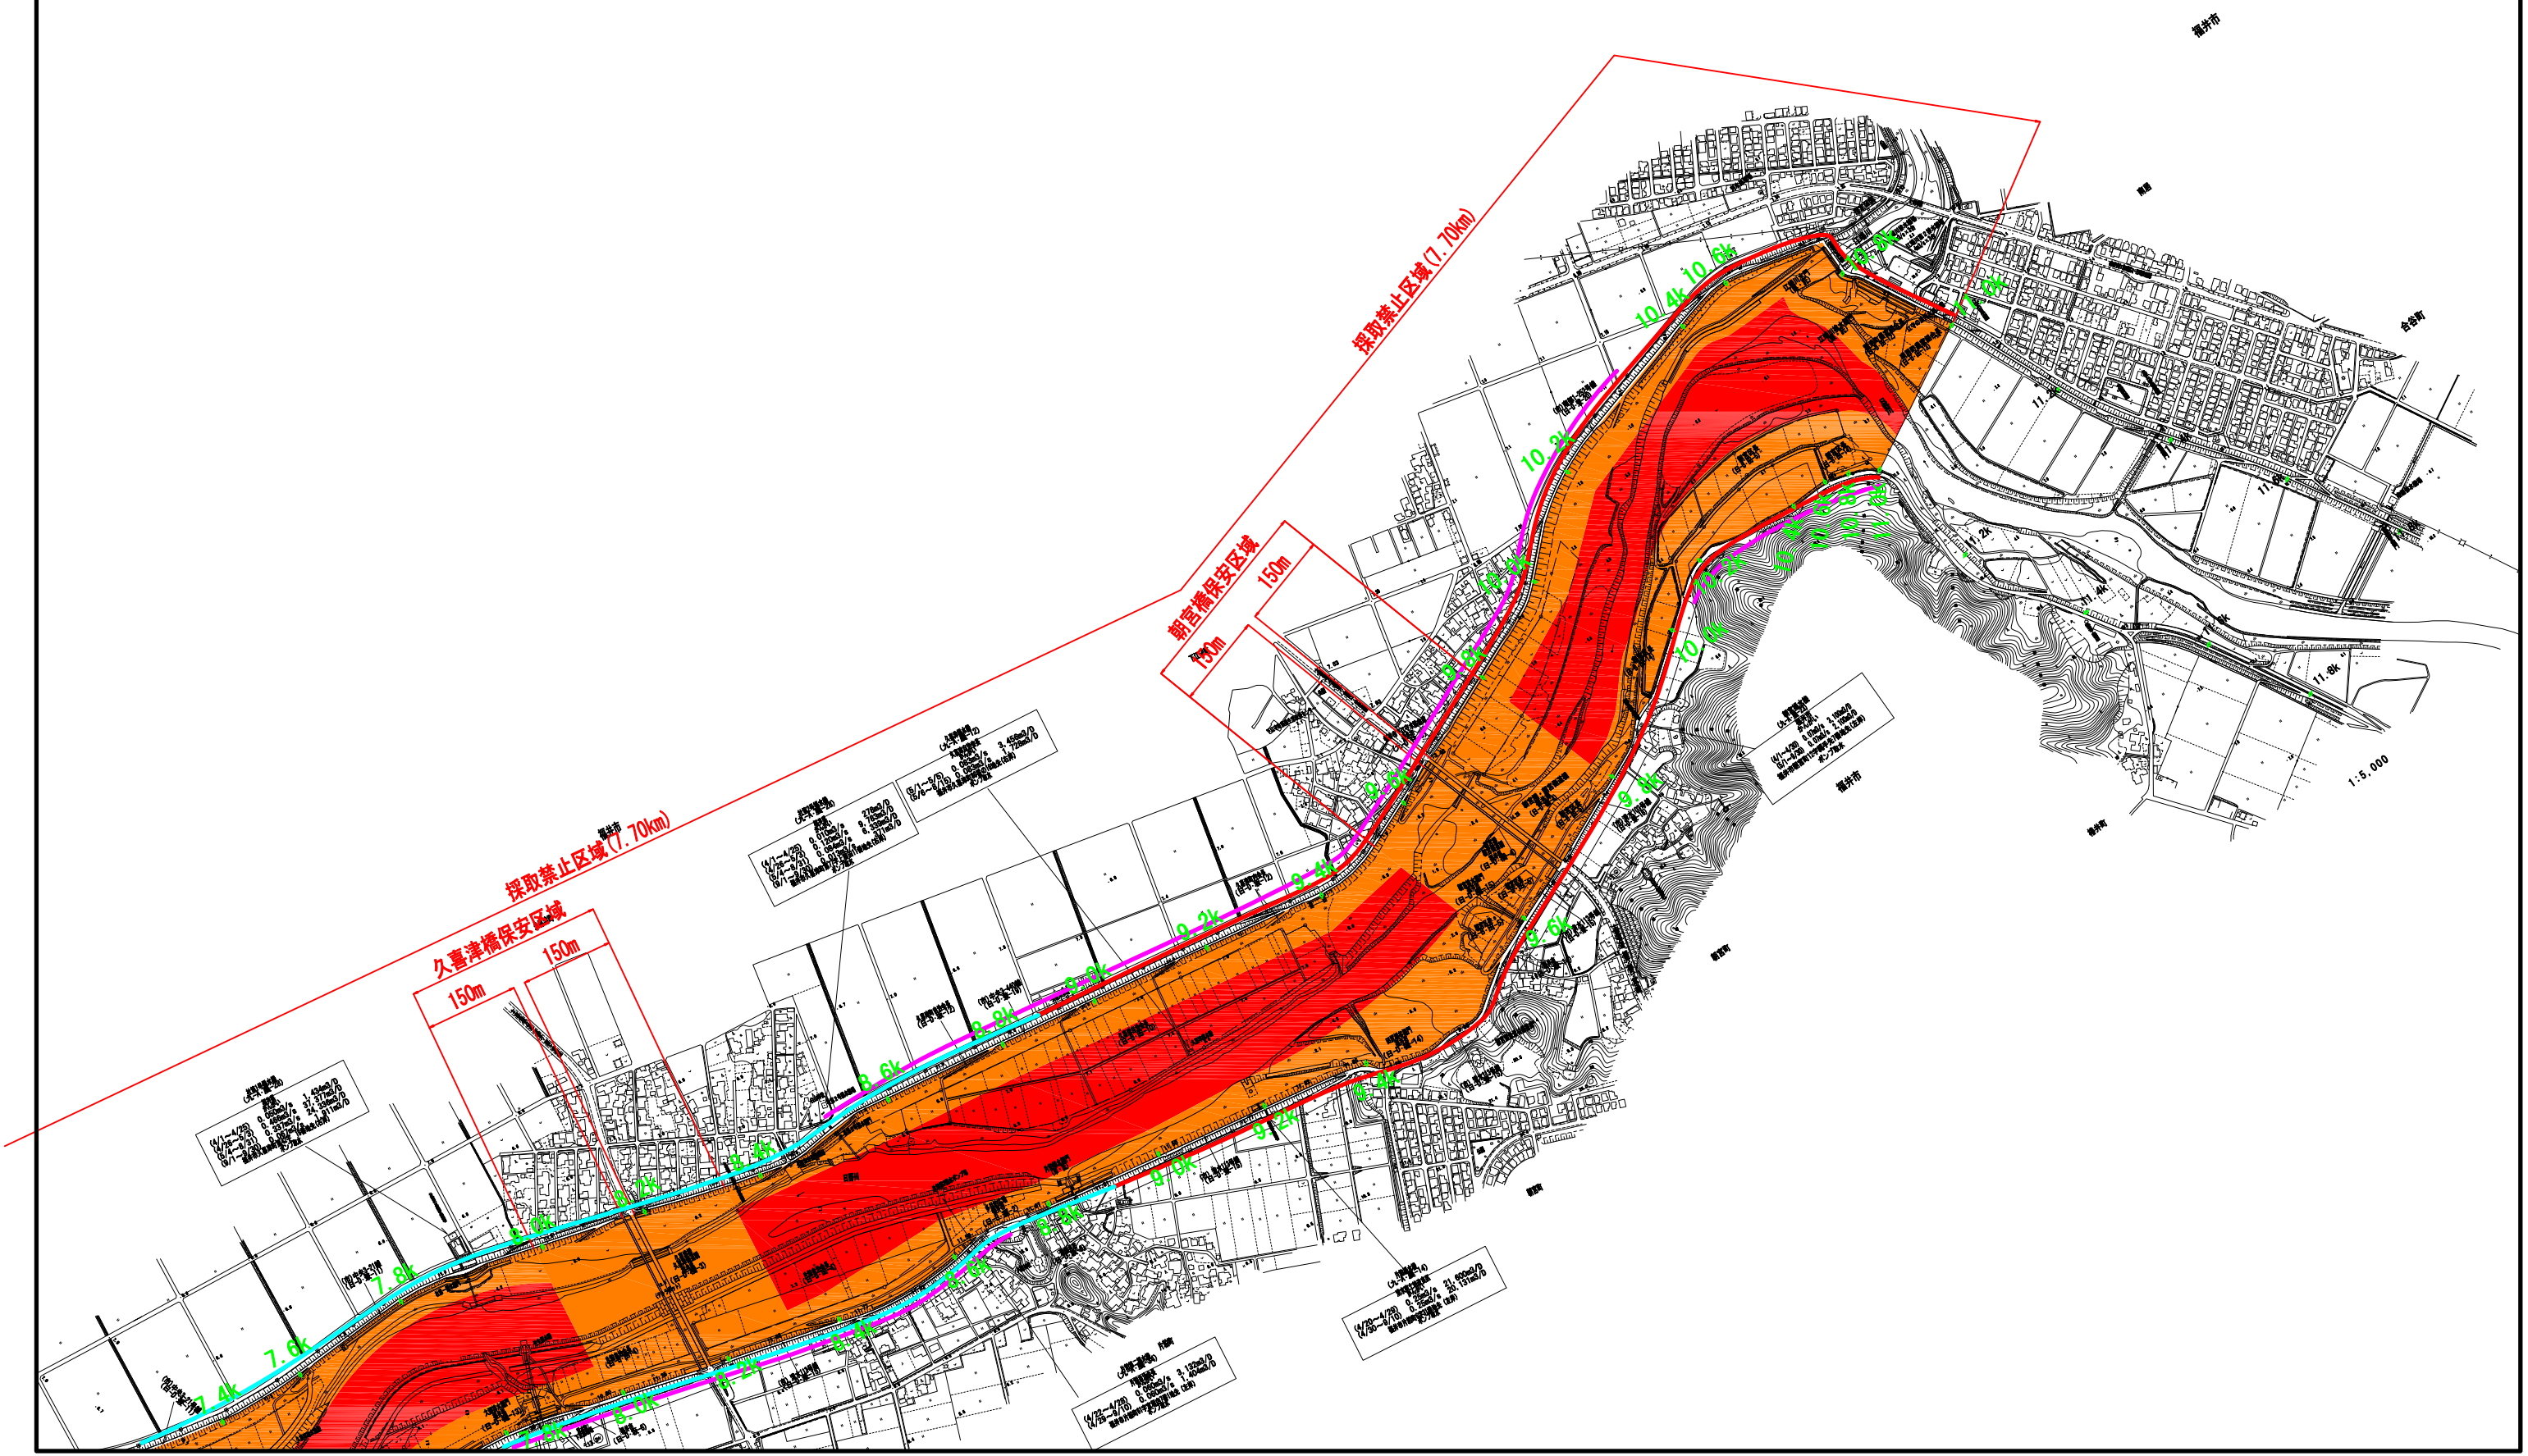

北川水系砂利等の採取に関する審査基準総括表

総括表 様式－１ 規制の方針等

種別	河川名	計画	方針	起点	終点	延長	保安区域 (m)		※別添平面図表示のとおり				掘削基準河床及び掘削基準断面 ※別添横断面図、横断面図表示のとおり	方針の理由等
							堤 防	護 岸	床 固	橋 梁	取水堰			
幹川	北川	規制	規制	0/000	1/600	1.60k	30m	20m		上流 150m 下流 150m	上流 150m 下流 150m		河川整備基本方針河床高+1.0m 堤防法線から 30m 低水河岸から 20m	河川管理上支障のない範囲で採取可能 ※掘削にあたってはアユ、サケの遡上に考慮した断面にて採取すること
		規制	禁止	1/600	2/400	0.80k								河川整備計画に基づく河道整備(河道掘削)が実施された区間であるため、採取不可
		規制	禁止	2/400	3/150	0.75k								福井県内水面漁業調整規則区間
		規制	禁止	3/150	4/050	0.90k								河川整備計画に基づく河道整備(河道掘削)が実施された区間であるため、採取不可
		規制	禁止	4/050	4/350	0.30k								福井県内水面漁業調整規則区間
		規制	禁止	4/350	4/600	0.25k								河川整備計画に基づく河道整備(河道掘削)が実施された区間であるため、採取不可
		規制	規制	4/600	13/200	8.60k	20m	10m		上流 100m 下流 100m	上流 100m 下流 100m		河川整備基本方針河床高+1.0m 堤防法線から 20m 低水河岸から 10m	河川管理上支障のない範囲で採取可能
		規制	禁止	13/200	13/800	0.60k								河床が洗掘傾向で河川工作物に影響がある
		規制	規制	13/800	15/200	1.40k	20m	10m		上流 100m 下流 100m (鉄道橋) 上流 500m 下流 500m	上流 100m 下流 100m		河川整備基本方針河床高+1.0m 堤防法線から 20m 低水河岸から 10m	河川管理上支障のない範囲で採取可能
支川	遠敷川	規制	規制	0/000	1/300	1.30k	20m	10m		上流 100m 下流 100m (鉄道橋) 上流 500m 下流 500m			河川整備基本方針河床高+1.0m 堤防法線から 20m 低水河岸から 10m	河川管理上支障のない範囲で採取可能
河川計						16.50k								

総括表 様式－２ 採取可能量等及び年次計画

(千m³)

種別	河川名	起 点	終 点	延 長	掘削可能量	採取可能量	年次計画	R7年	R8年	R9年	R10年	R11年	計	備 考
幹川	北川	0/000	1/600	1.60k	8	8	許可又は許可の予定量	1.6	1.6	1.6	1.6	1.6	8.0	
							採取可能量中の許可又は許可の予想量	1.6	1.6	1.6	1.6	1.6	8.0	
							流下予想量	—	—	—	—	—	—	
		4/600	13/200	8.60k	16	16	許可又は許可の予定量	3.2	3.2	3.2	3.2	3.2	16.0	
							採取可能量中の許可又は許可の予想量	3.2	3.2	3.2	3.2	3.2	16.0	
							流下予想量	—	—	—	—	—	—	
		13/800	15/200	1.40k	0	0	許可又は許可の予定量	0.0	0.0	0.0	0.0	0.0	0.0	
							採取可能量中の許可又は許可の予想量	0.0	0.0	0.0	0.0	0.0	0.0	
							流下予想量	—	—	—	—	—	—	
支川	遠敷川	0/000	1/300	1.30k	2	2	許可又は許可の予定量	0.4	0.4	0.4	0.4	0.4	2.0	
							採取可能量中の許可又は許可の予想量	0.4	0.4	0.4	0.4	0.4	2.0	
							流下予想量	—	—	—	—	—	—	
総計				12.90k	26	26	許可又は許可の予定量	5.2	5.2	5.2	5.2	5.2	26.0	
							採取可能量中の許可又は許可の予想量	5.2	5.2	5.2	5.2	5.2	26.0	
							流下予想量	—	—	—	—	—	—	


『※採取可能量については歩留まりを考慮していない』

平面図（北川） 1/8

S=1:2,500


- 禁止区域
- 保安区域
- 五カ年掘削範囲

- 堆積範囲
- 護岸根入れ確保
- 流下能力あり
- 流下能力不足 ※整備計画流量に対するHML評価の流下能力
- 事業実施済
- 事業実施予定

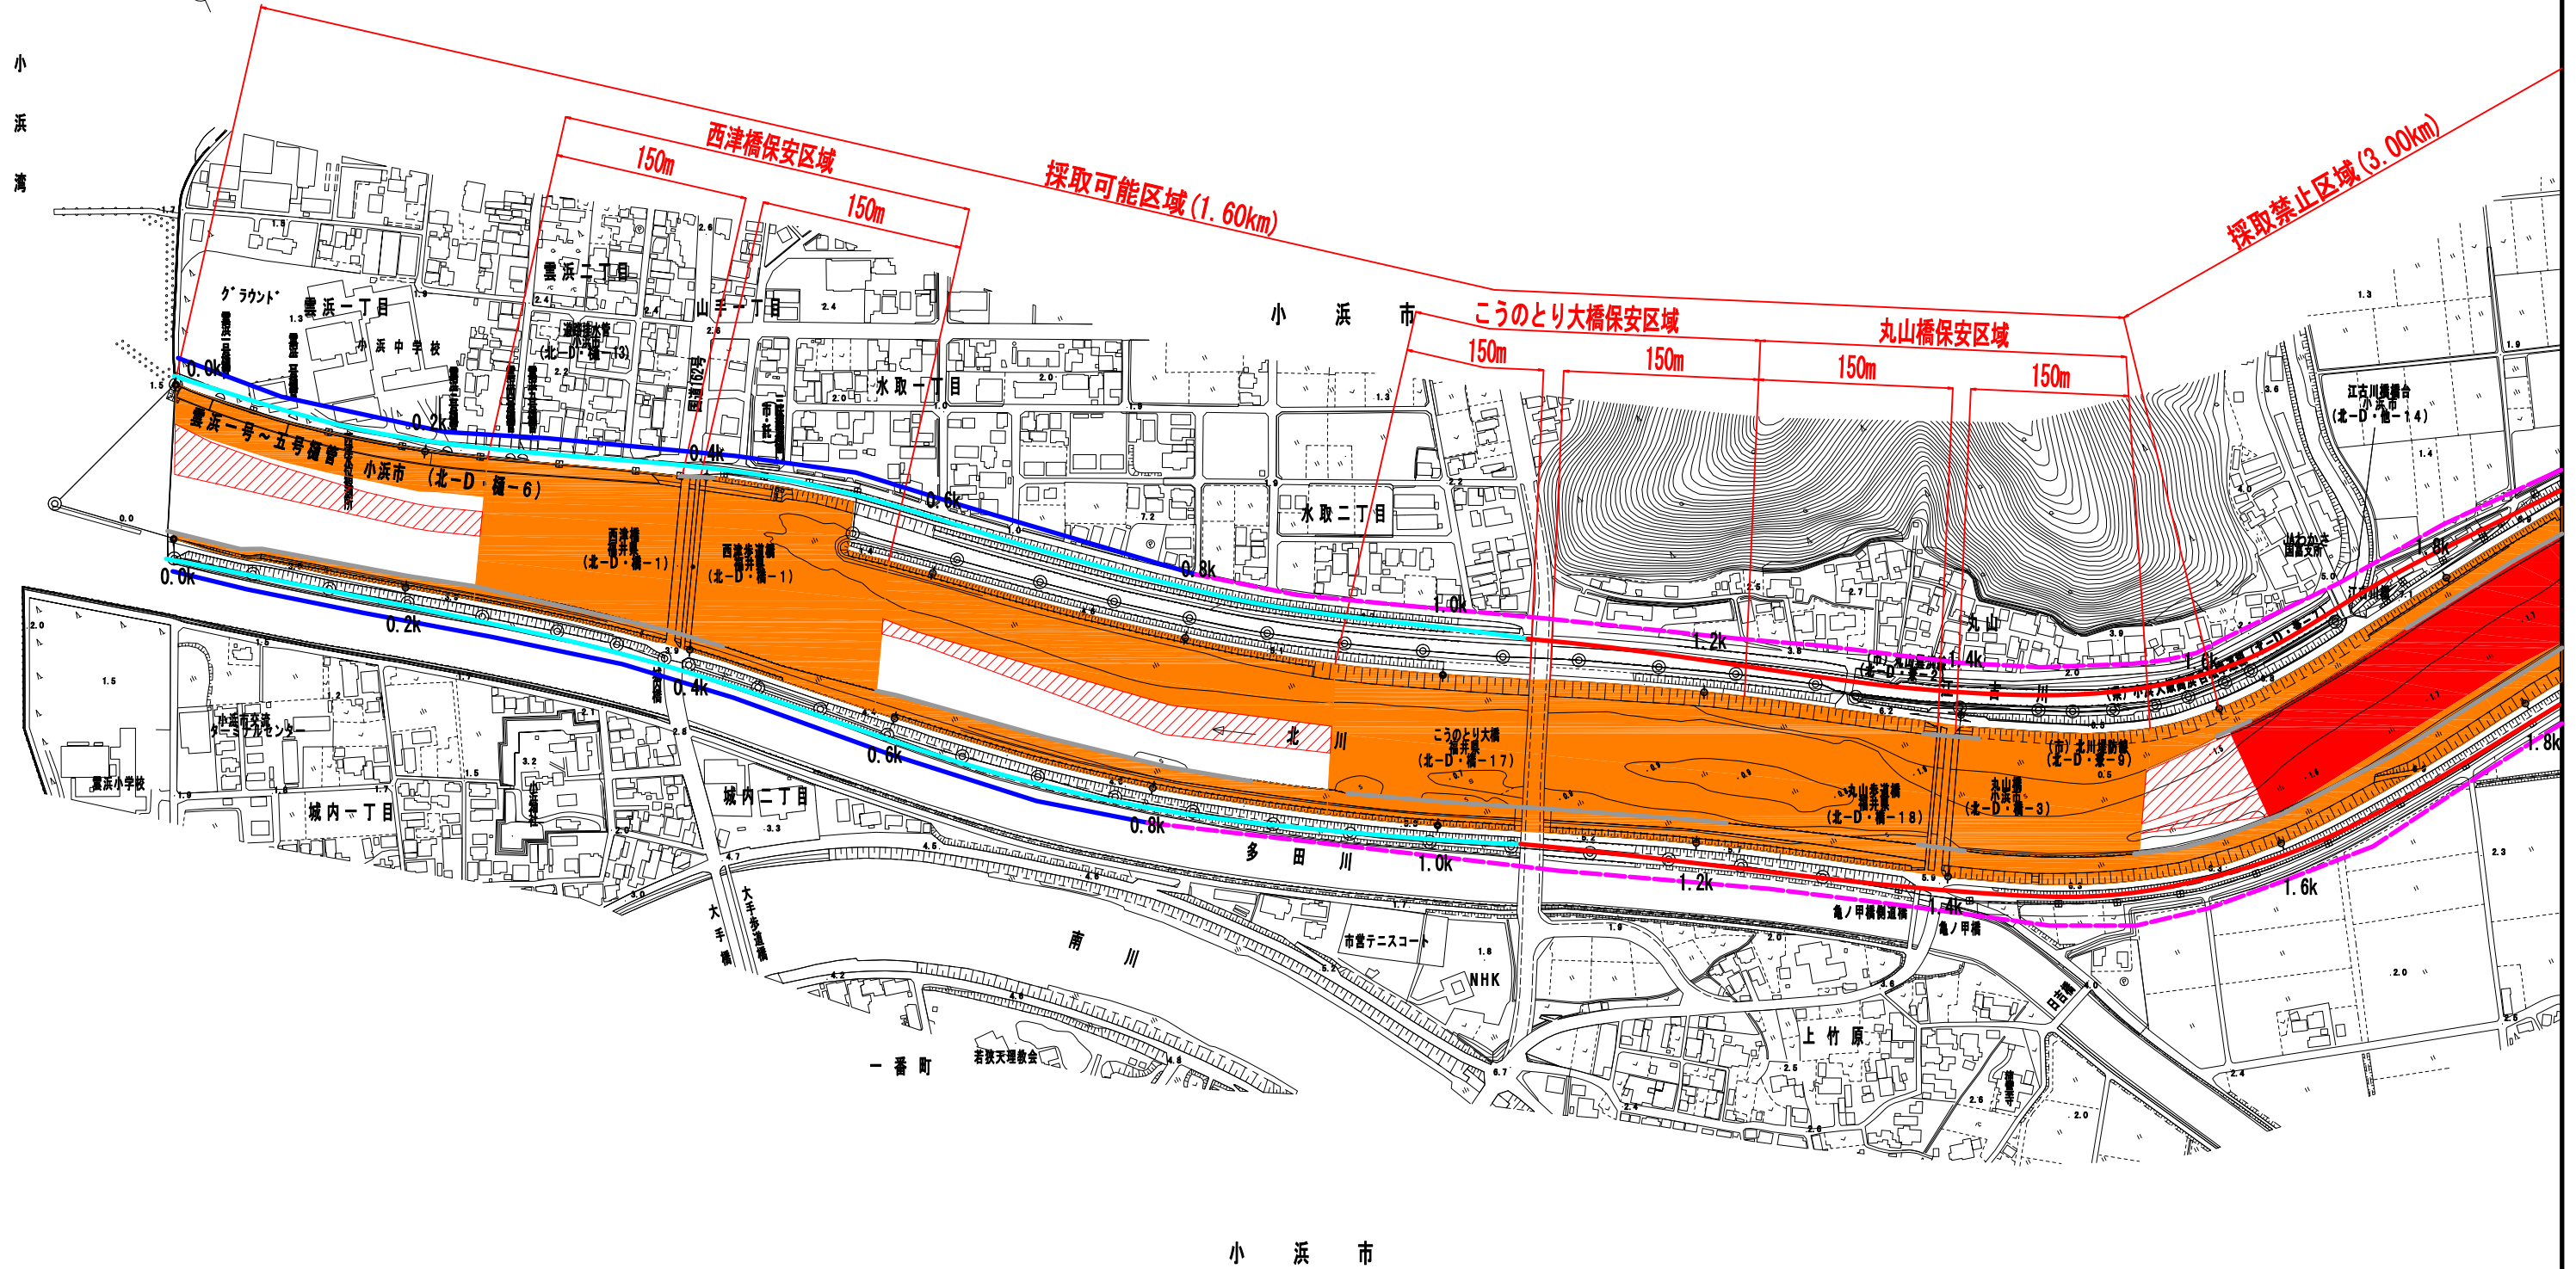

S=1:2, 500

堆積範囲
 護岸根入れ確保
 流下能力あり
 流下能力不足 ※整備計画流量に対する
 事業実施済 HNL評価の流下能力
 事業実施予定

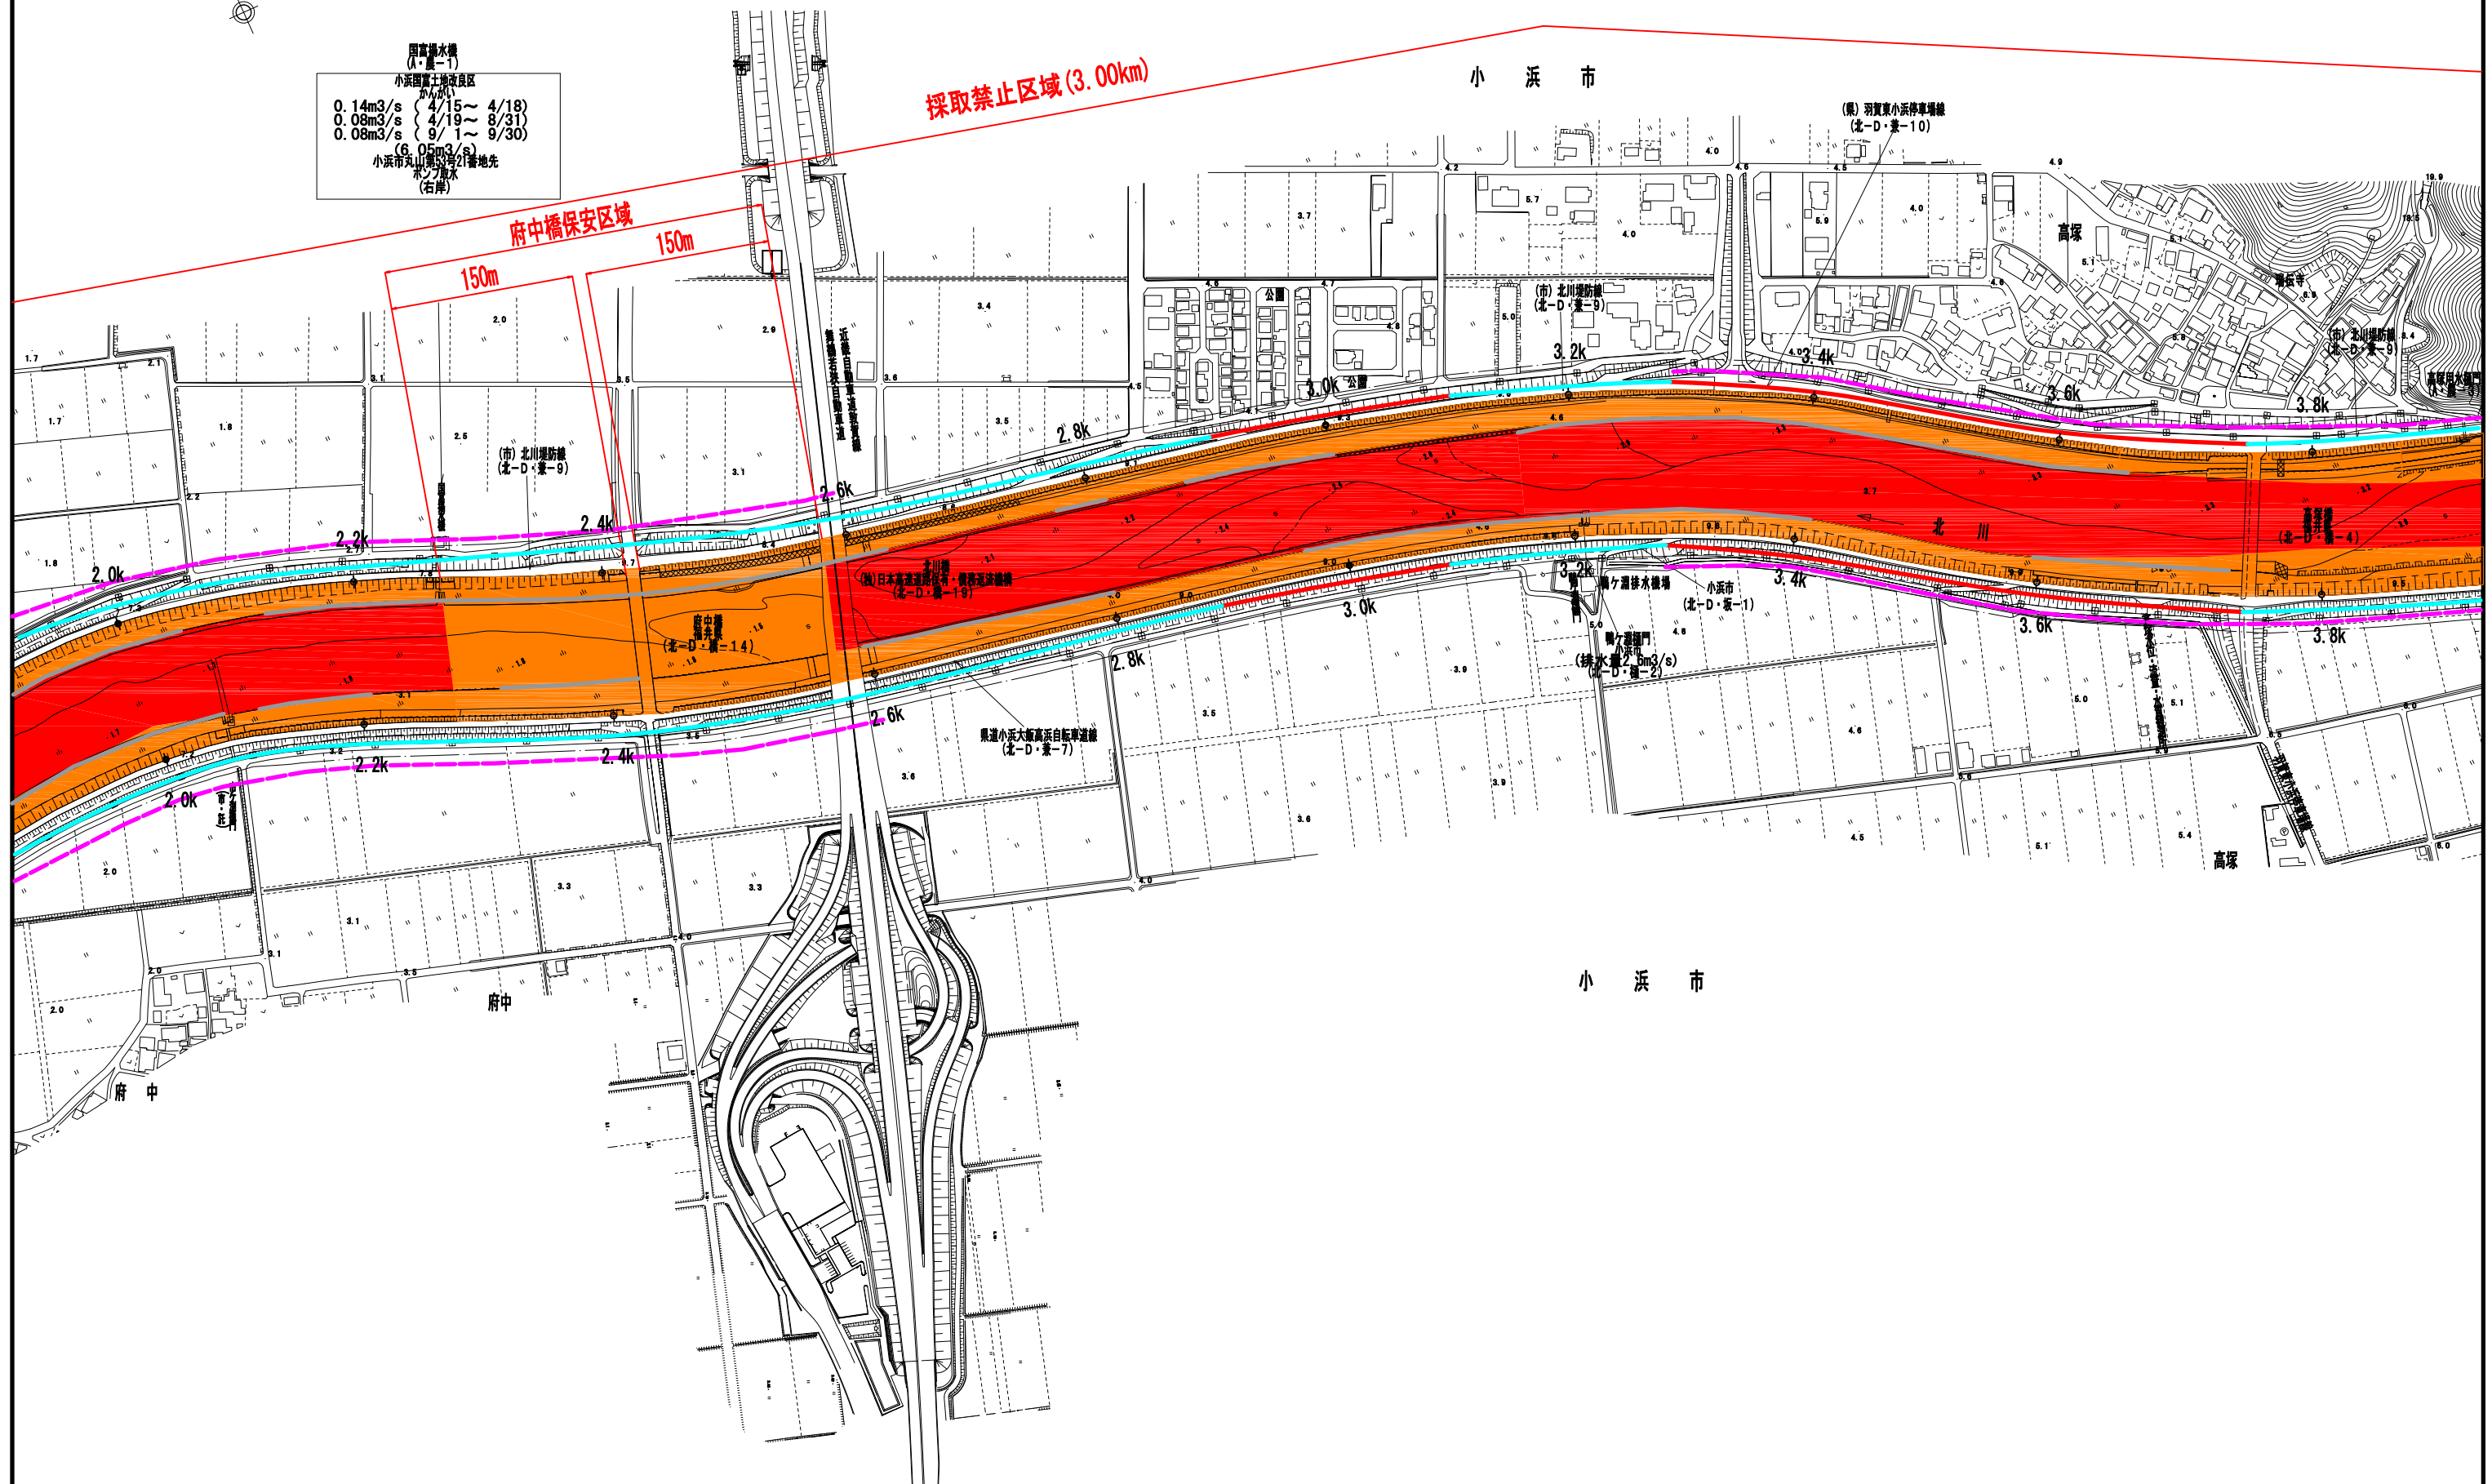

平面図（北川） 3/8 S=1:2,500

- 禁止区域
- 保安区域
- 五カ年掘削範囲

- 堆積範囲
 - 護岸根入れ確保
 - 流下能力あり
 - 流下能力不足
 - 事業実施済
 - 事業実施予定
- ※整備計画流量に対する
断面積の流下能力

小浜市

採取可能区域 (8.60m)

採取禁止区域 (3.00km)

府中頭首工保安区域

150m

国宮頭首工保安区域 (4/30) 0.49m³/s (5/15) 0.49m³/s (8/31) 0.49m³/s 小浜市太良庄33号地(右岸)

100m

府中頭首工 (A・B-2) 小浜市 4/15 ~ 4/30 0.3m³/s 4/31 ~ 5/15 0.25m³/s 5/16 ~ 8/15 0.2m³/s 小浜市高家町15号地(左岸)

府中頭首工 (A・B-3)

小浜市 4/15 ~ 4/30 0.3m³/s 4/31 ~ 5/15 0.25m³/s 5/16 ~ 8/15 0.2m³/s 小浜市高家町15号地(左岸)

府中頭首工 (A・B-3)

小浜市 4/15 ~ 4/30 0.3m³/s 4/31 ~ 5/15 0.25m³/s 5/16 ~ 8/15 0.2m³/s 小浜市高家町15号地(左岸)

平面図（北川） 4/8 S=1:2,500


- 禁止区域
- 保安区域
- 五カ年掘削範囲

- 堆積範囲
 - 護岸根入れ確保
 - 流下能力あり
 - 流下能力不足
 - 事業実施済
 - 事業実施予定
- ※整備計画流量に対する
HML断面の流下能力

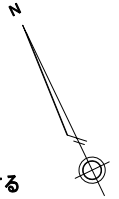

野木用水
(A・B-17)
掘削範囲
0.13m³/s (5.184m³/D) 4/1~4/25
0.26m³/s (22.464m³/D) 4/26~5/2
0.26m³/s (19.958m³/D) 5/3~8/31
0.13m³/s (1.037m³/D) 9/1~10/31
三方上中郡若狭町下野木集落五本木12の1番地先
木ノノ取水
(右岸)


採取可能区域(8.60km)

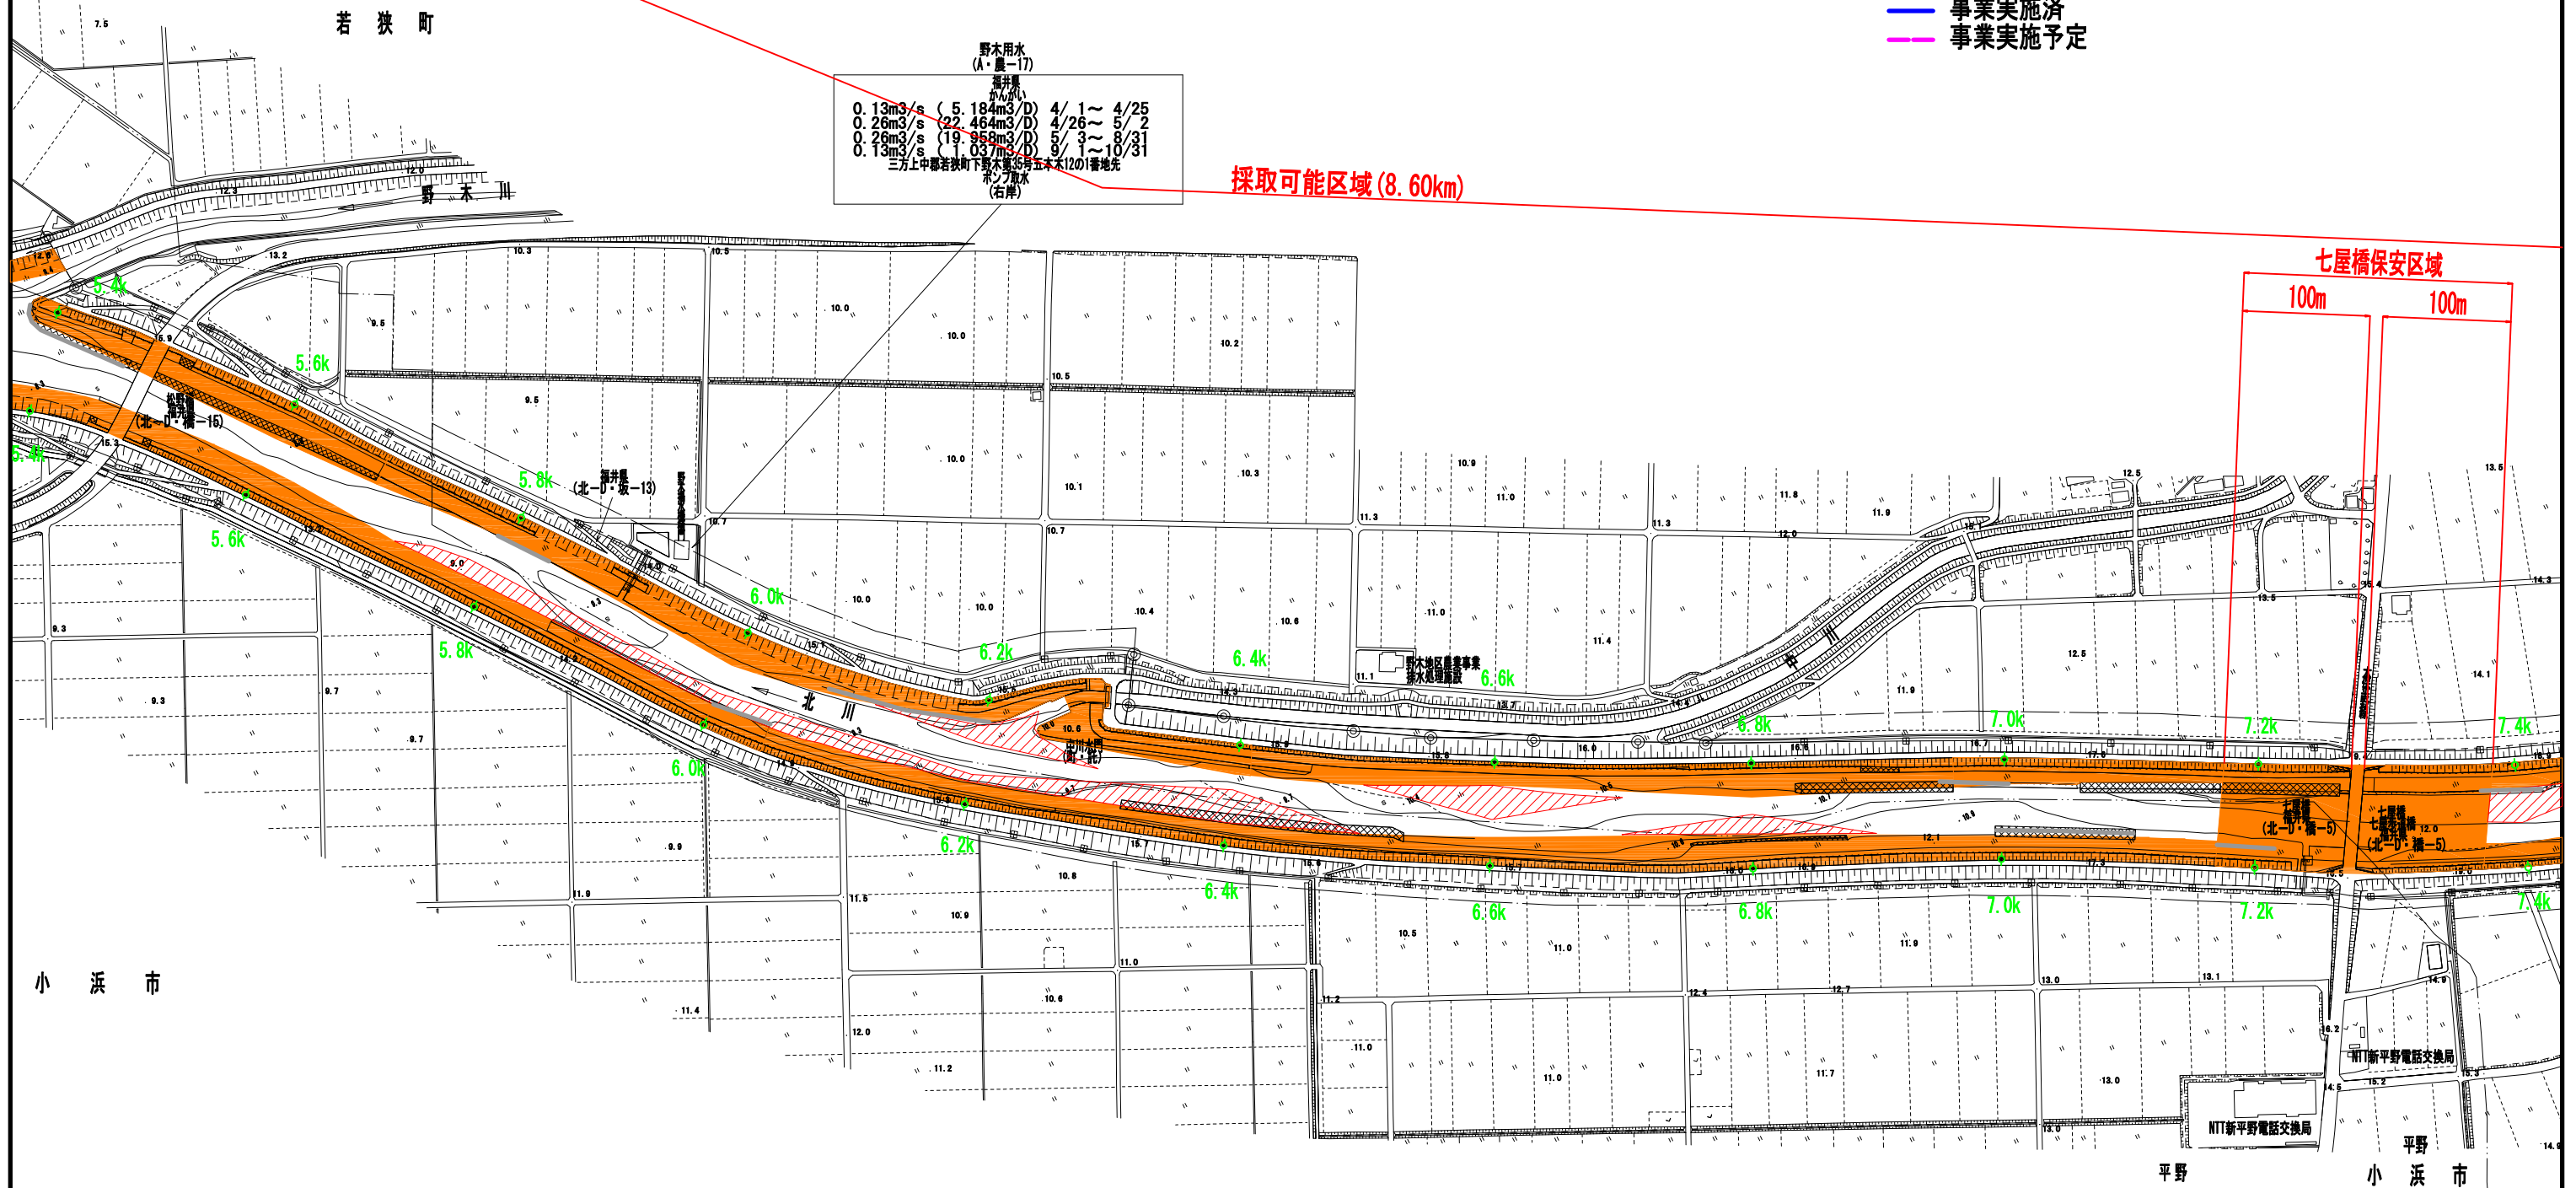

平面図（北川） 5/8 S=1:2,500

- 禁止区域
- 保安区域
- 五カ年掘削範囲

- 堆積範囲
 - 護岸根入れ確保
 - 流下能力あり
 - 流下能力不足
 - 事業実施済
 - 事業実施予定
- ※整備計画流量に対する
HML評価の流下能力

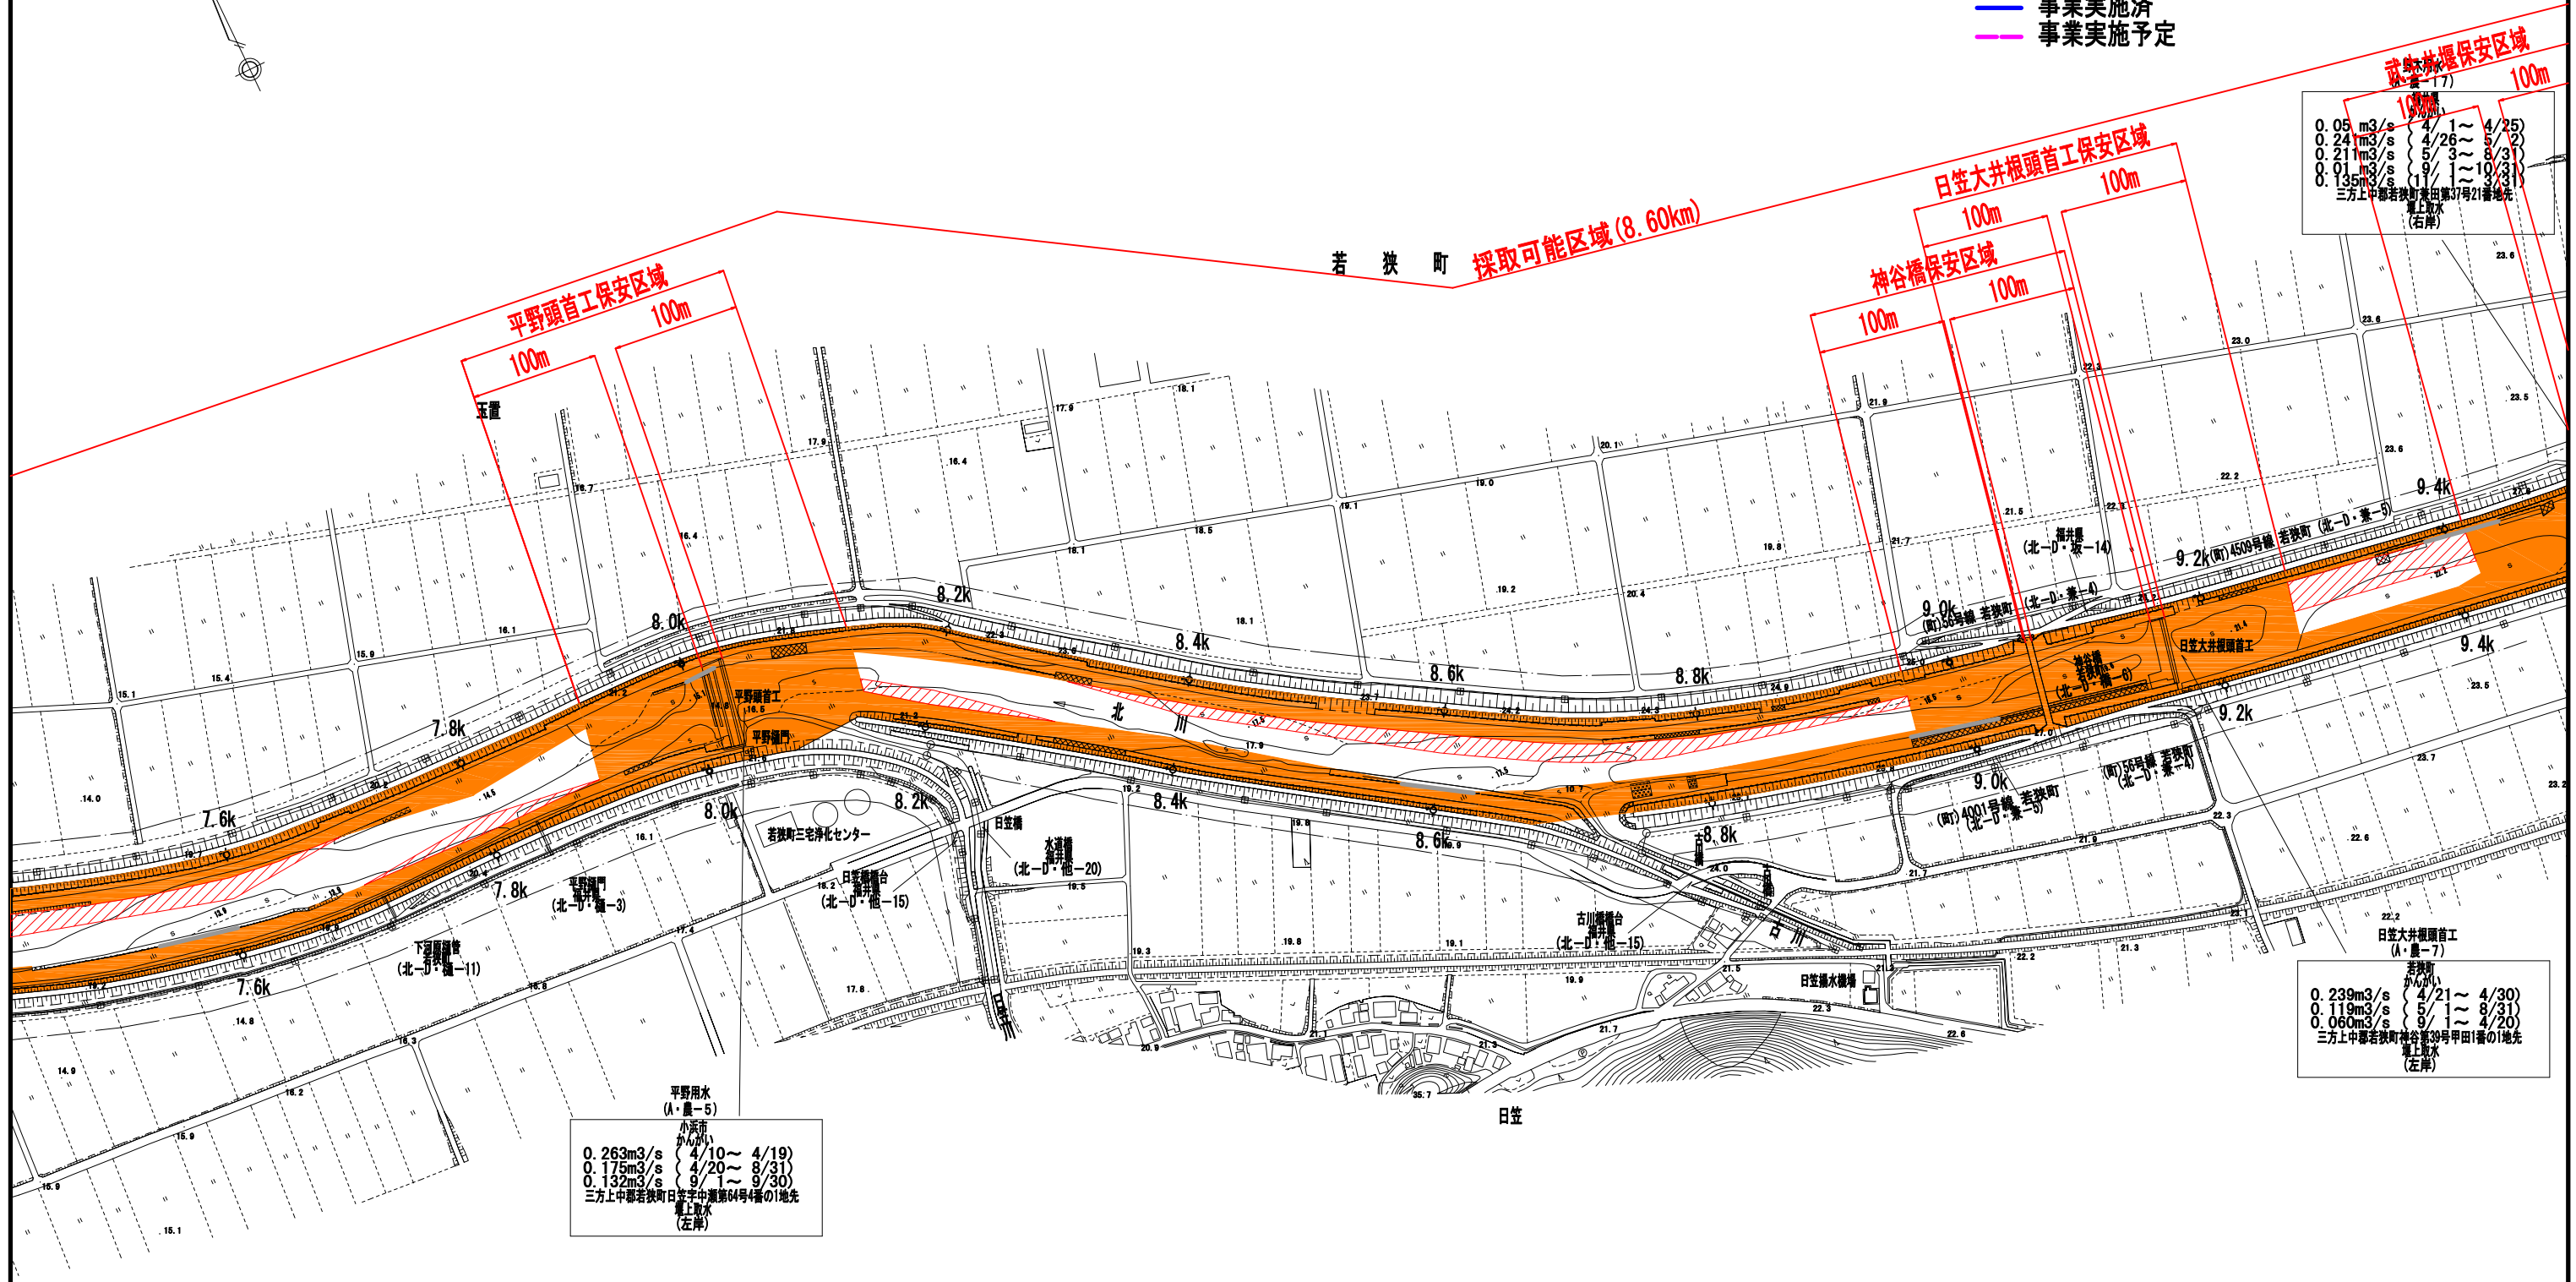


若 狭 町

平面図（北川） 6/8 S=1:2,500


- 禁止区域
- 保安区域
- 五カ年掘削範囲

- 堆積範囲
- 護岸根入れ確保
- 流下能力あり
- 流下能力不足
- 事業実施済
- 事業実施予定

※整備計画流量に対する
HML評価の流下能力

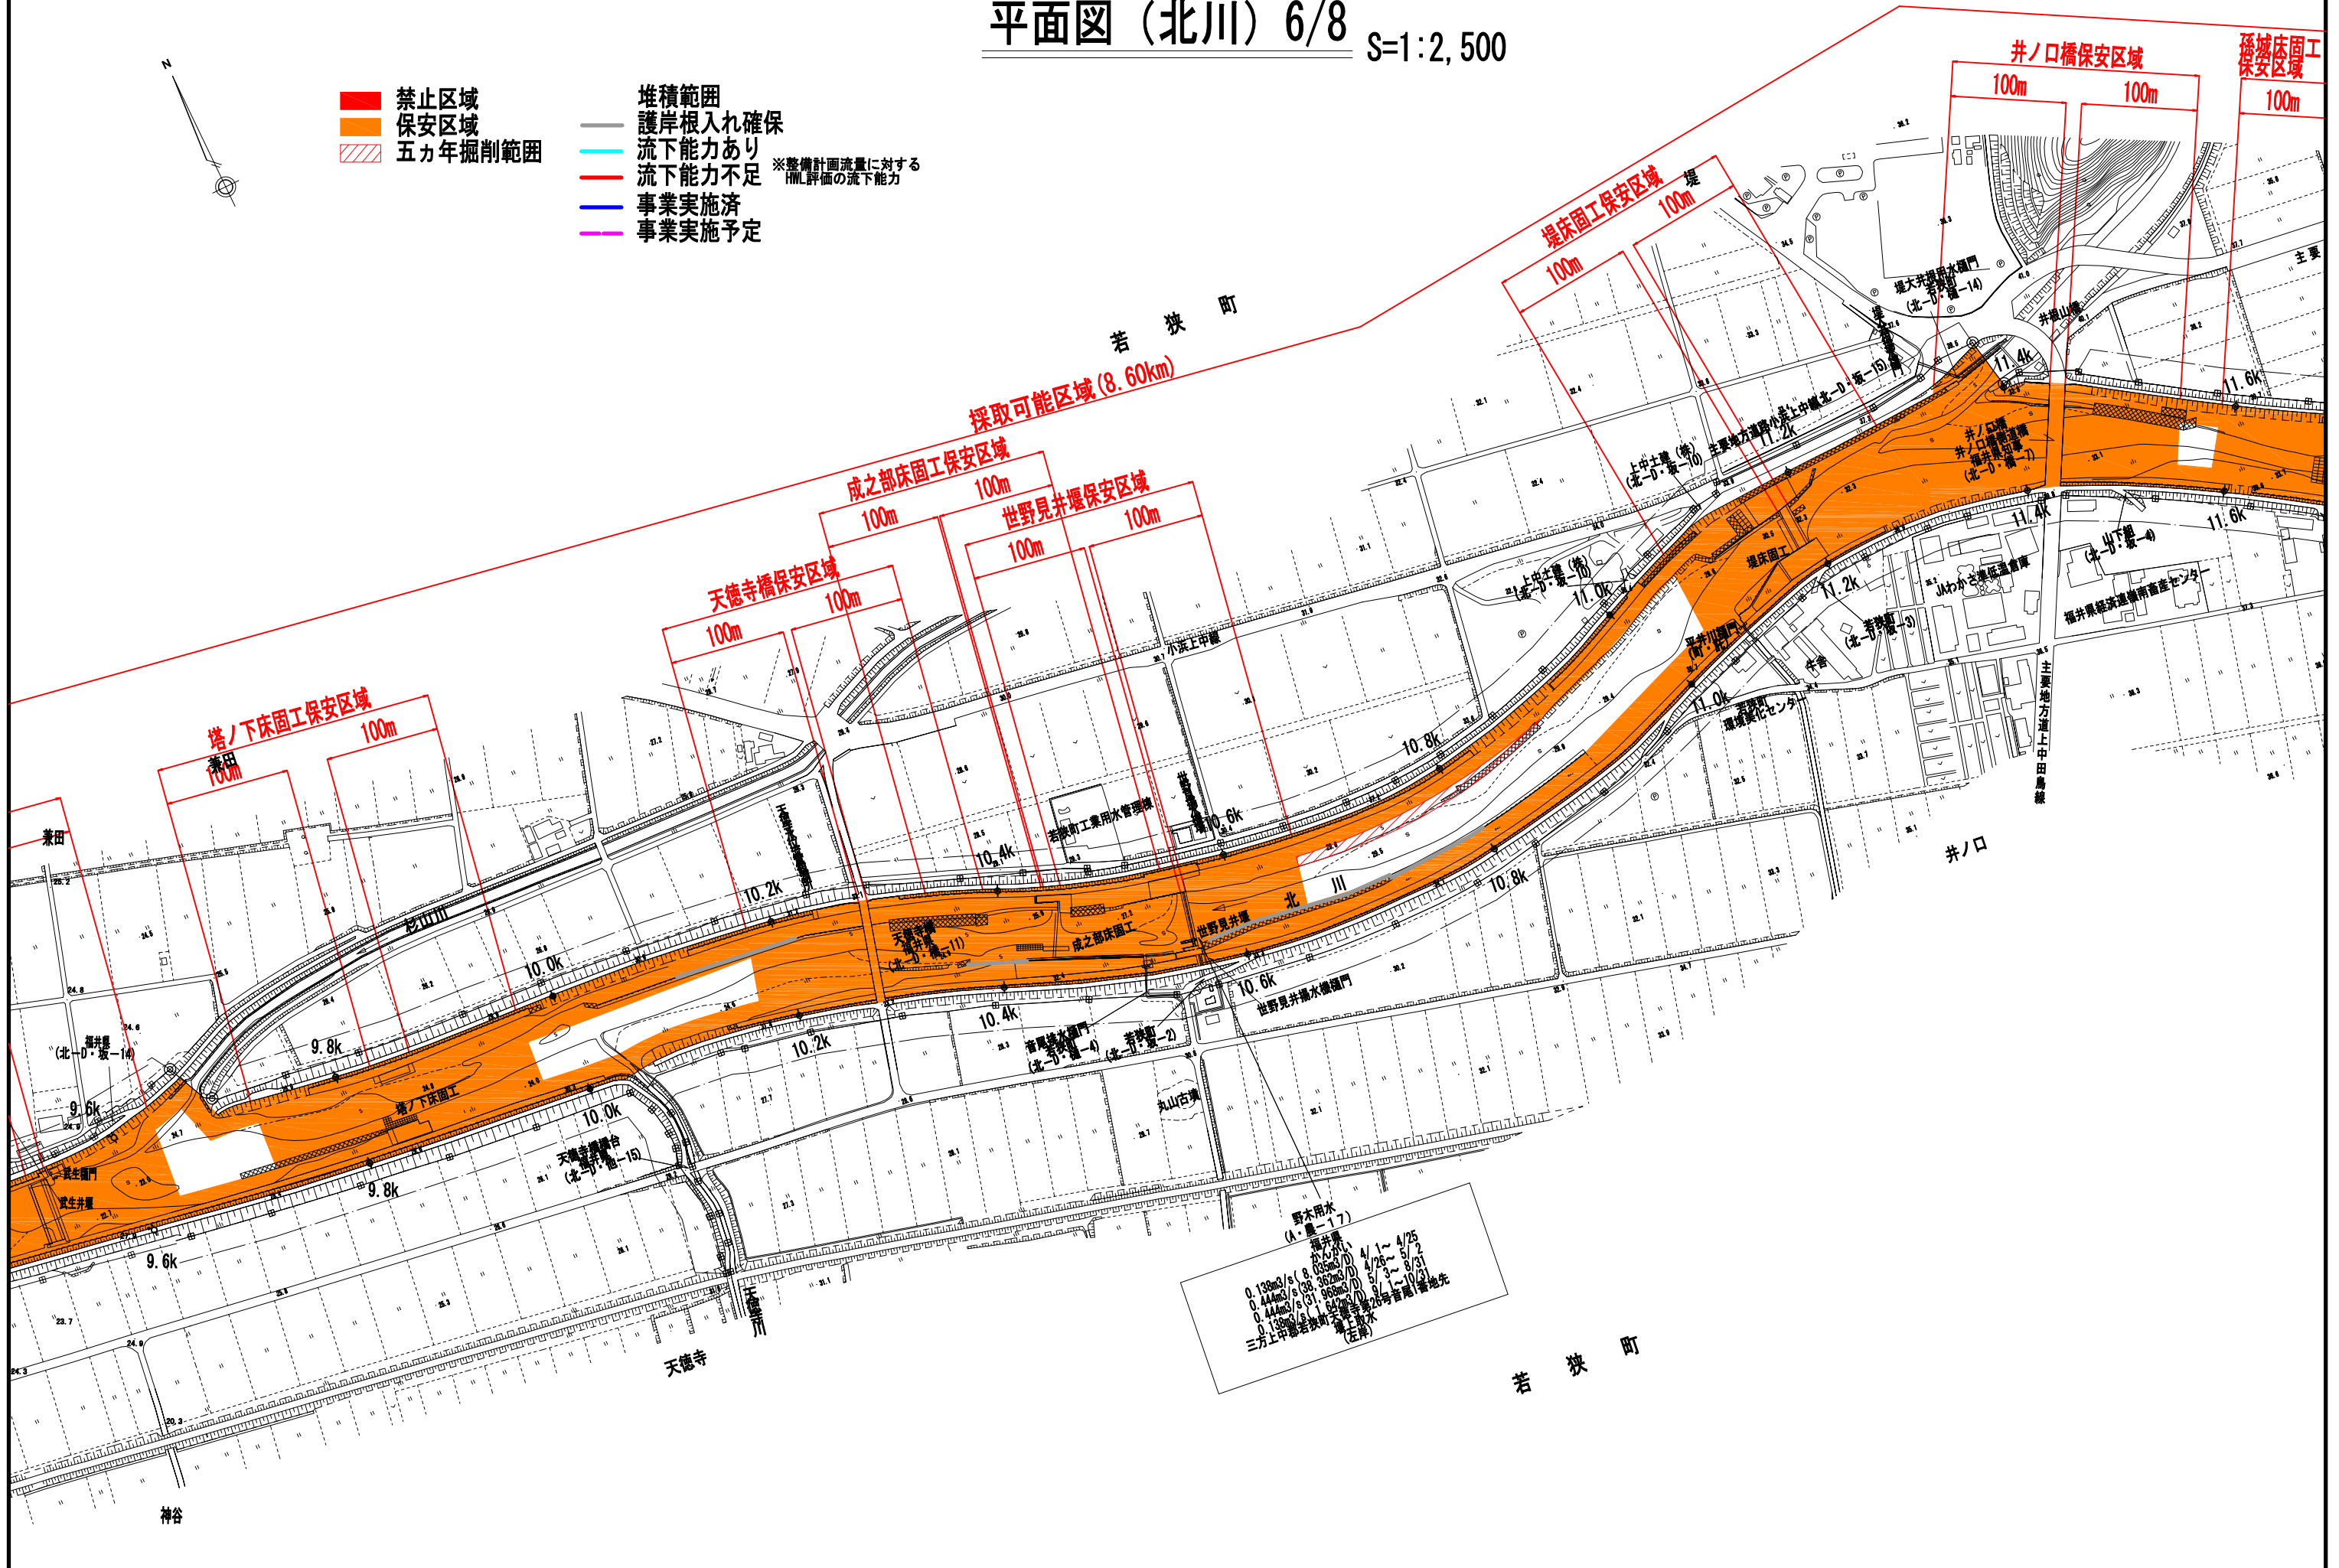



平面図（北川） 7/8 S=1:2,500

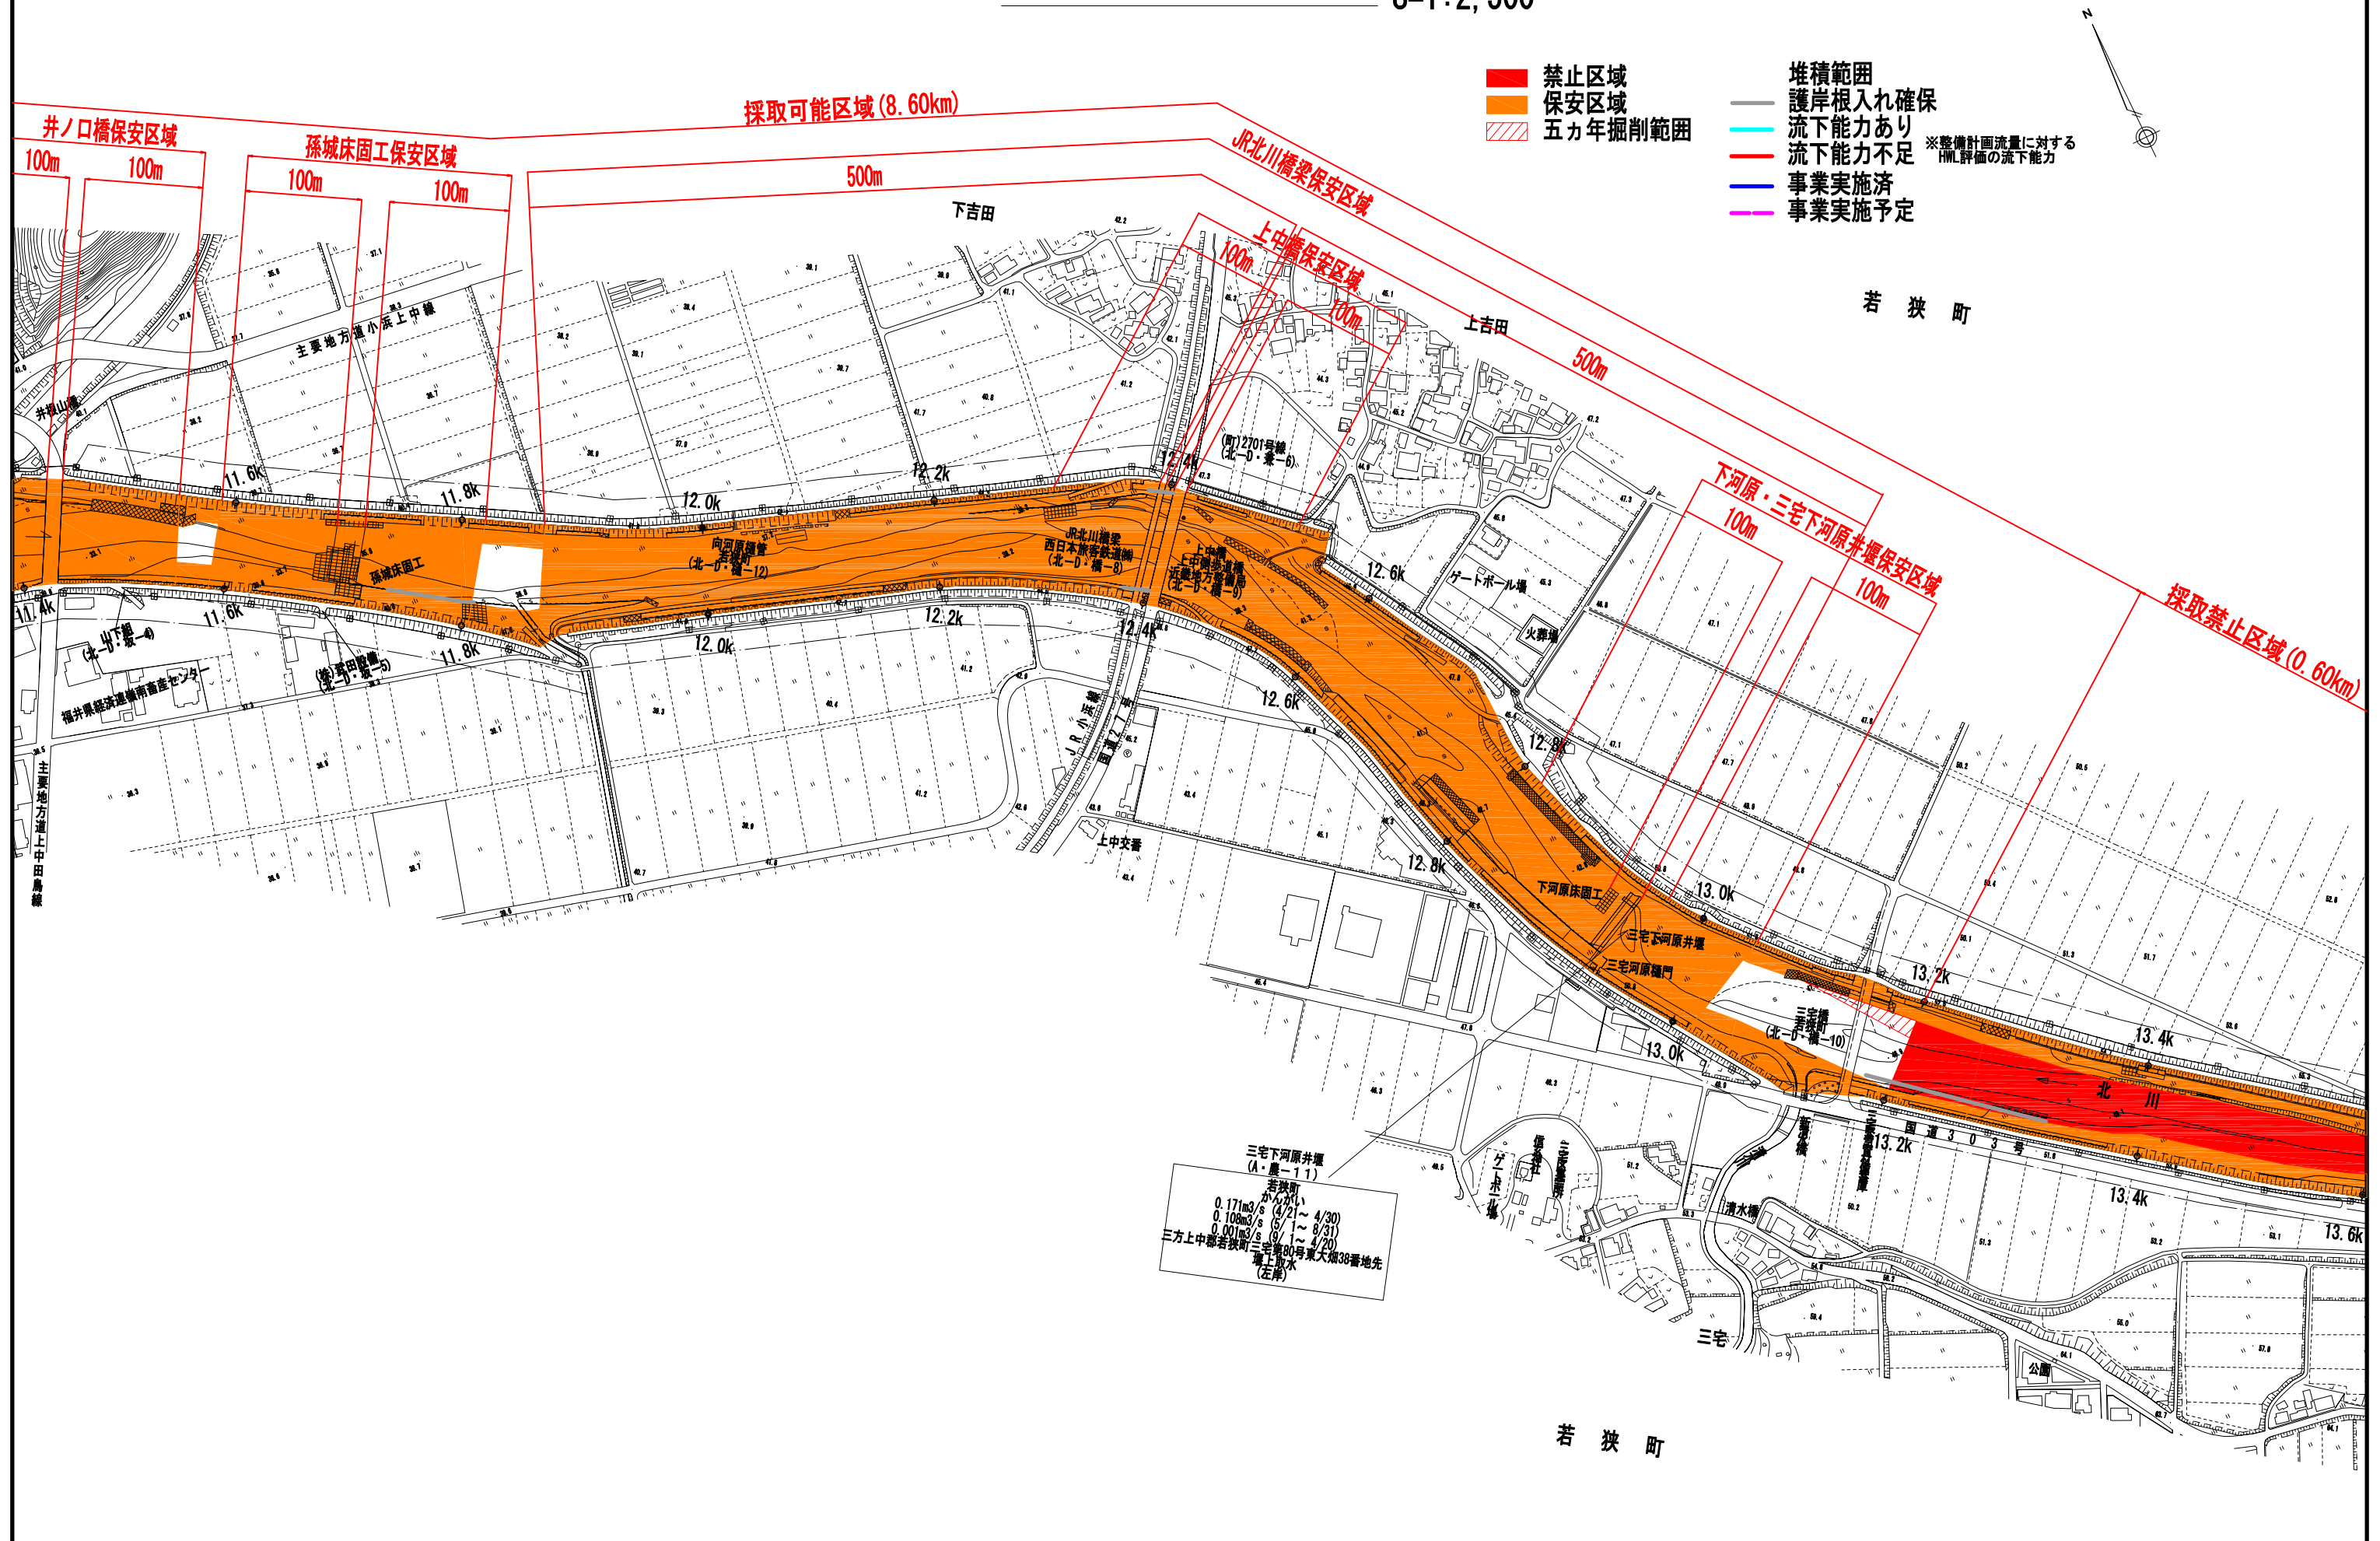

平面図（北川） 8/8 S=1:2,500

- 禁止区域
- 保安区域
- 五カ年掘削範囲

- 堆積範囲
 - 護岸根入れ確保
 - 流下能力あり
 - 流下能力不足
 - 事業実施済
 - 事業実施予定
- ※整備計画流量に対する
HML評価の流下能力

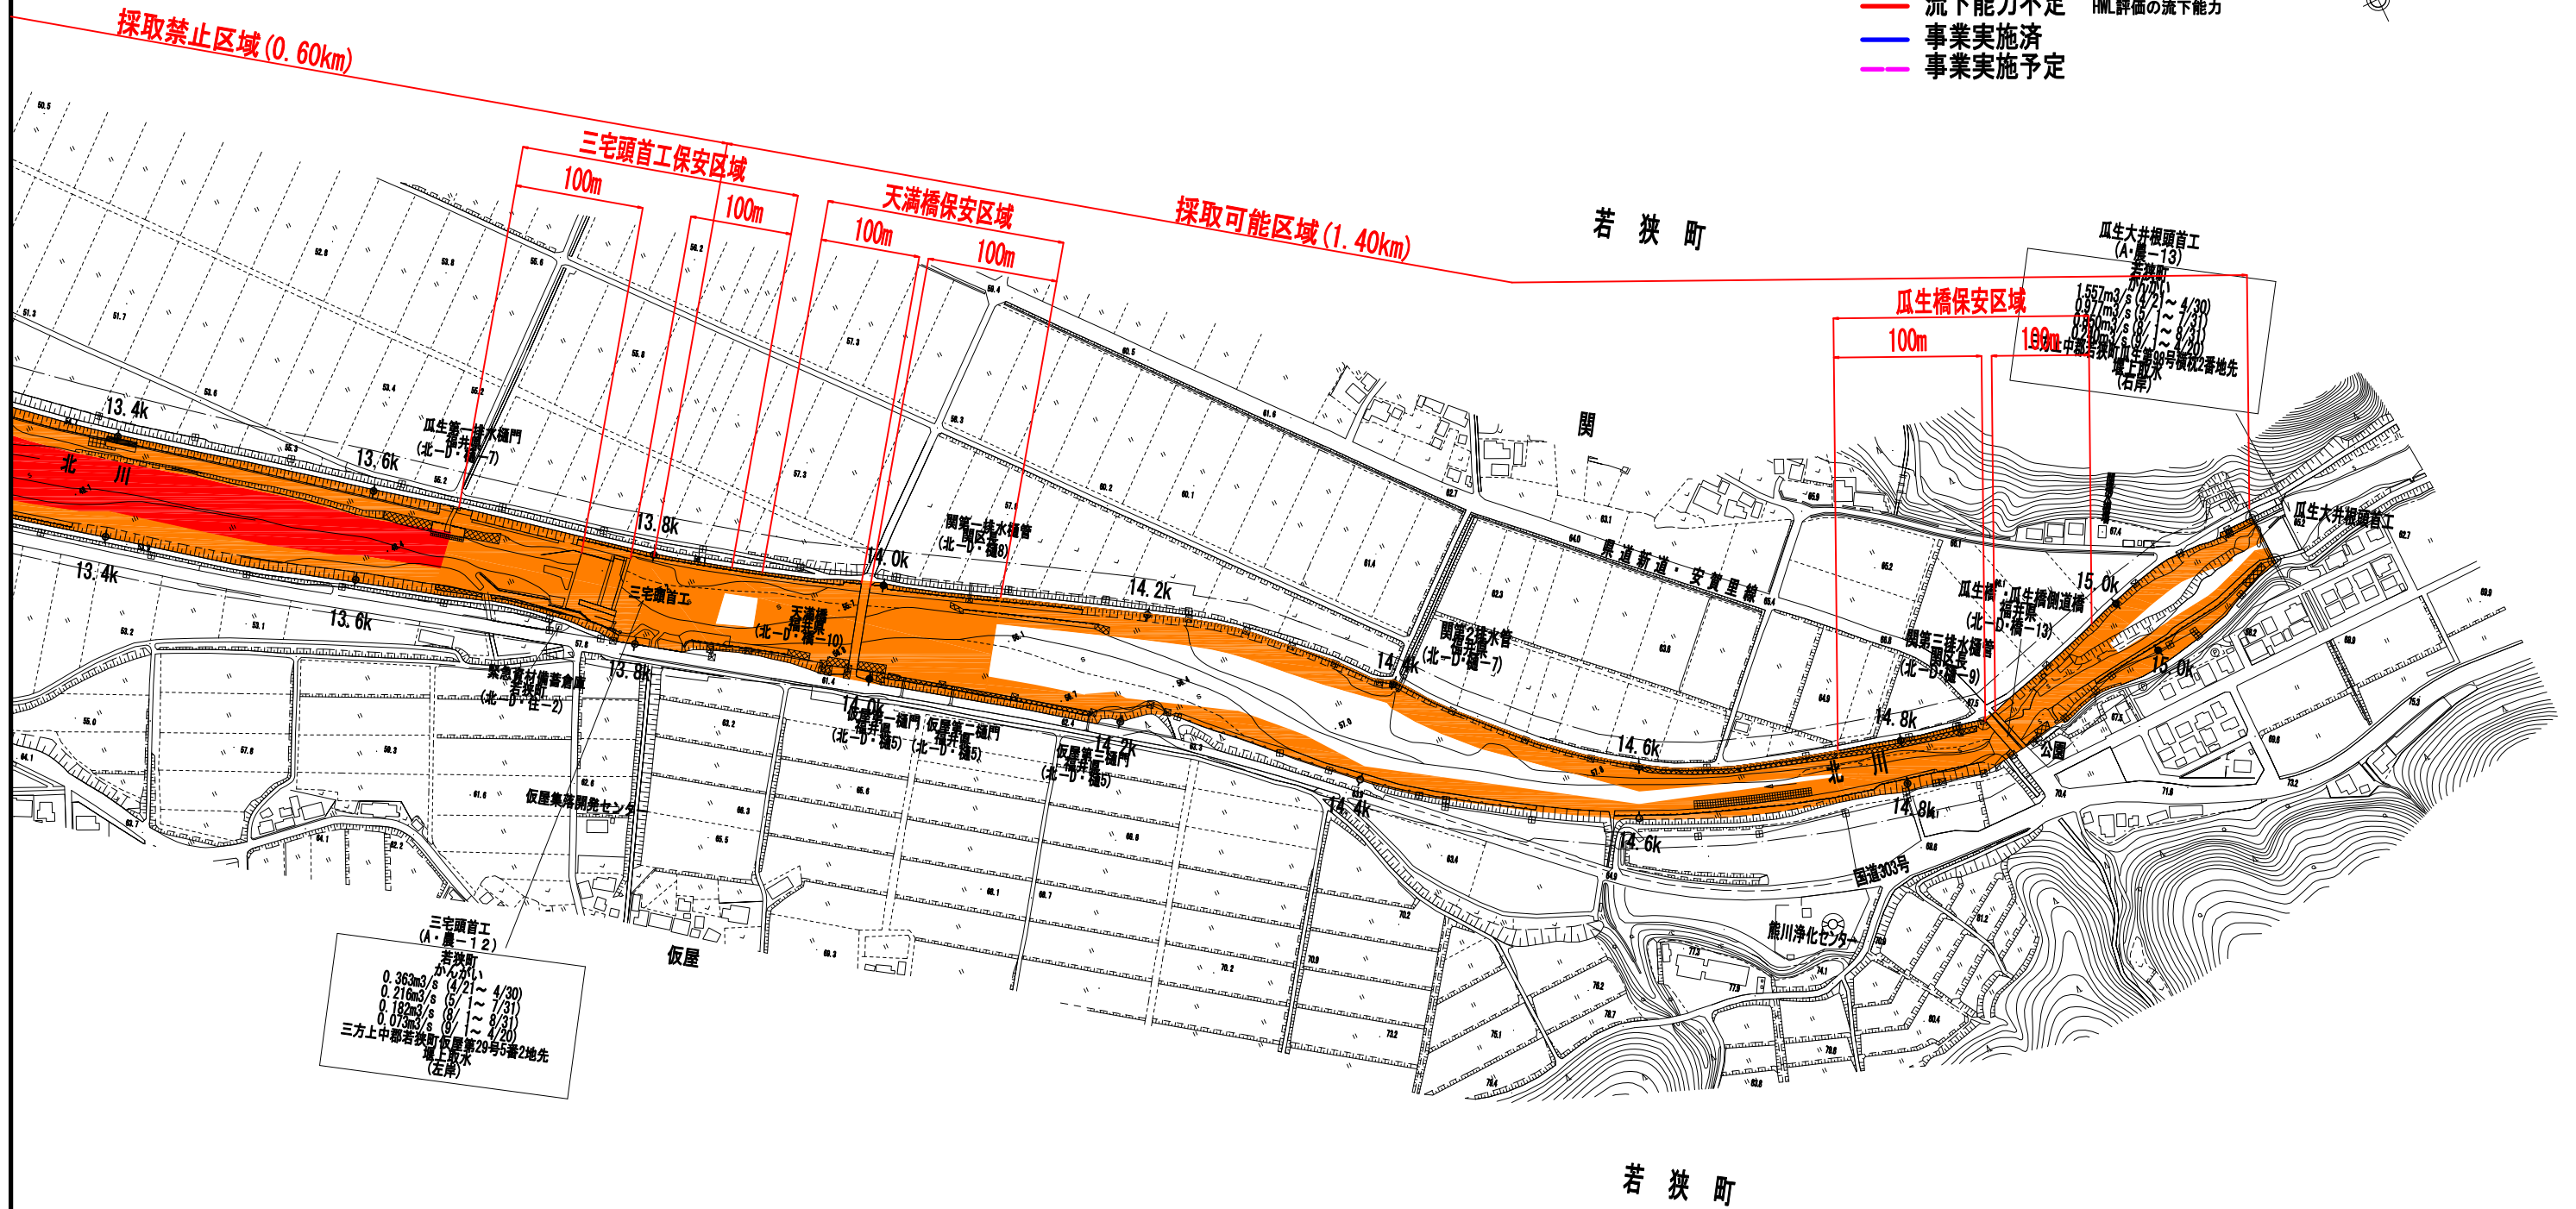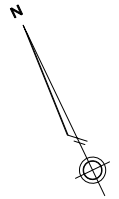

平面図（遠敷川）

S=1:2,500

保安区域
五カ年掘削範囲

堆積範囲
護岸根入れ確保
流下能力あり
流下能力不足
事業実施済
事業実施予定

※整備計画流量に対する
HML評価の流下能力

