


一般国道 24 号 部分供用開始位置図 S=1:50,000 (A3)

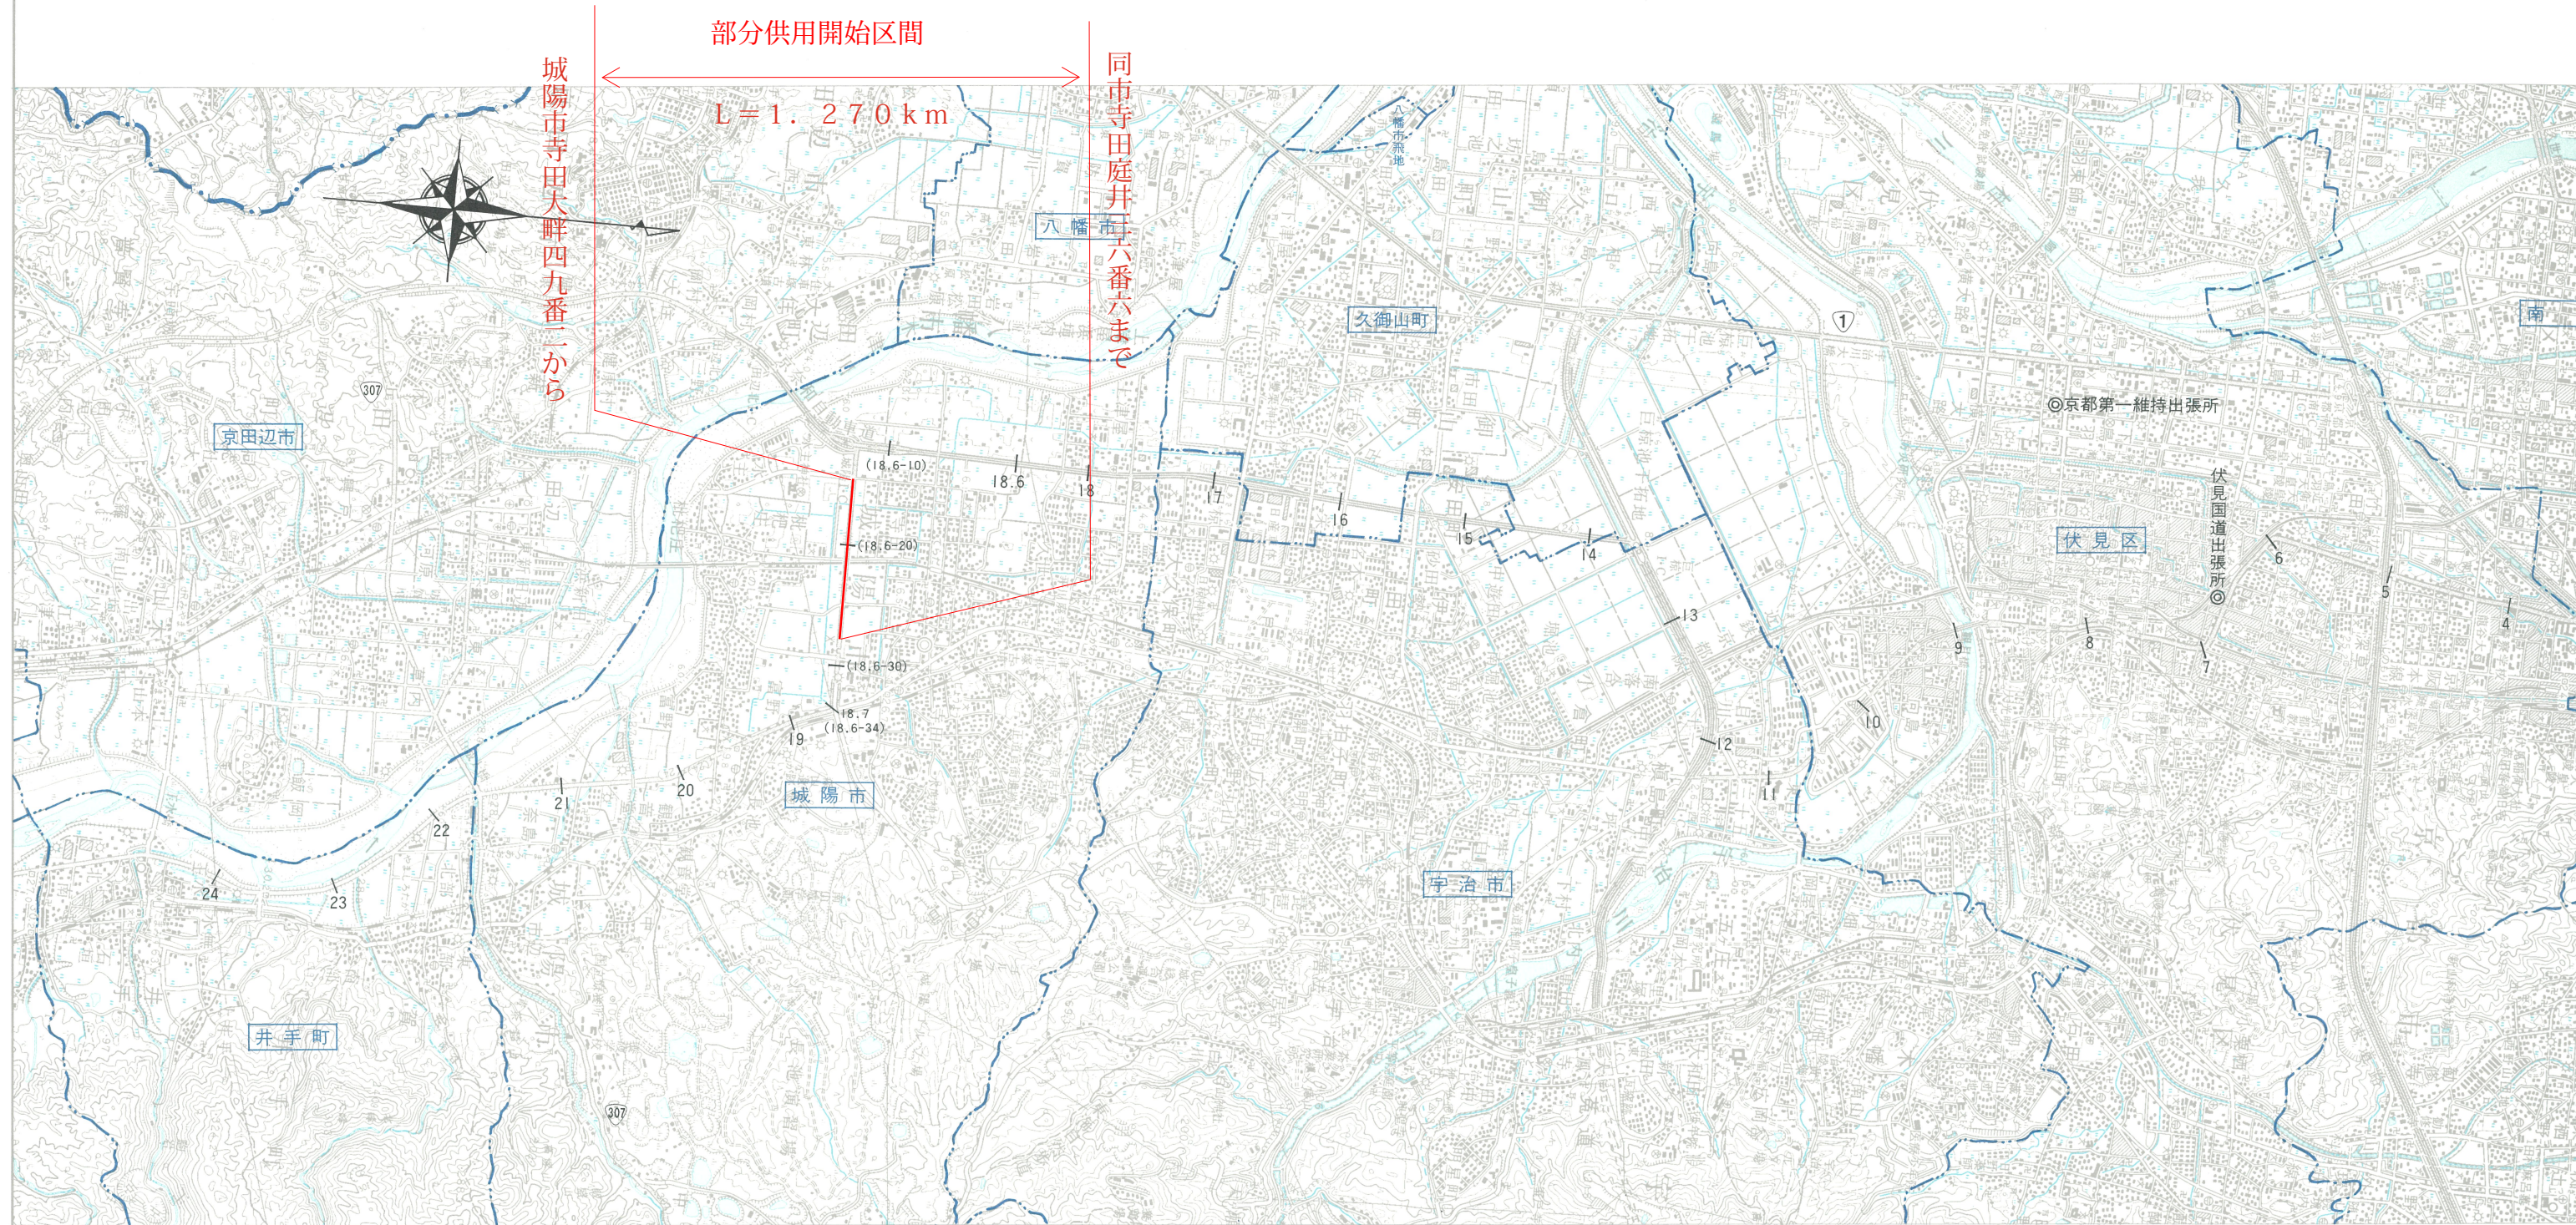

一般国道24号 部分供用開始平面図 (1) S11 1000 (A3)

市道291号線

城陽市寺田大畔四九番口か


市道西城陽線

市道5号線


府道寺田水主線

A


A'

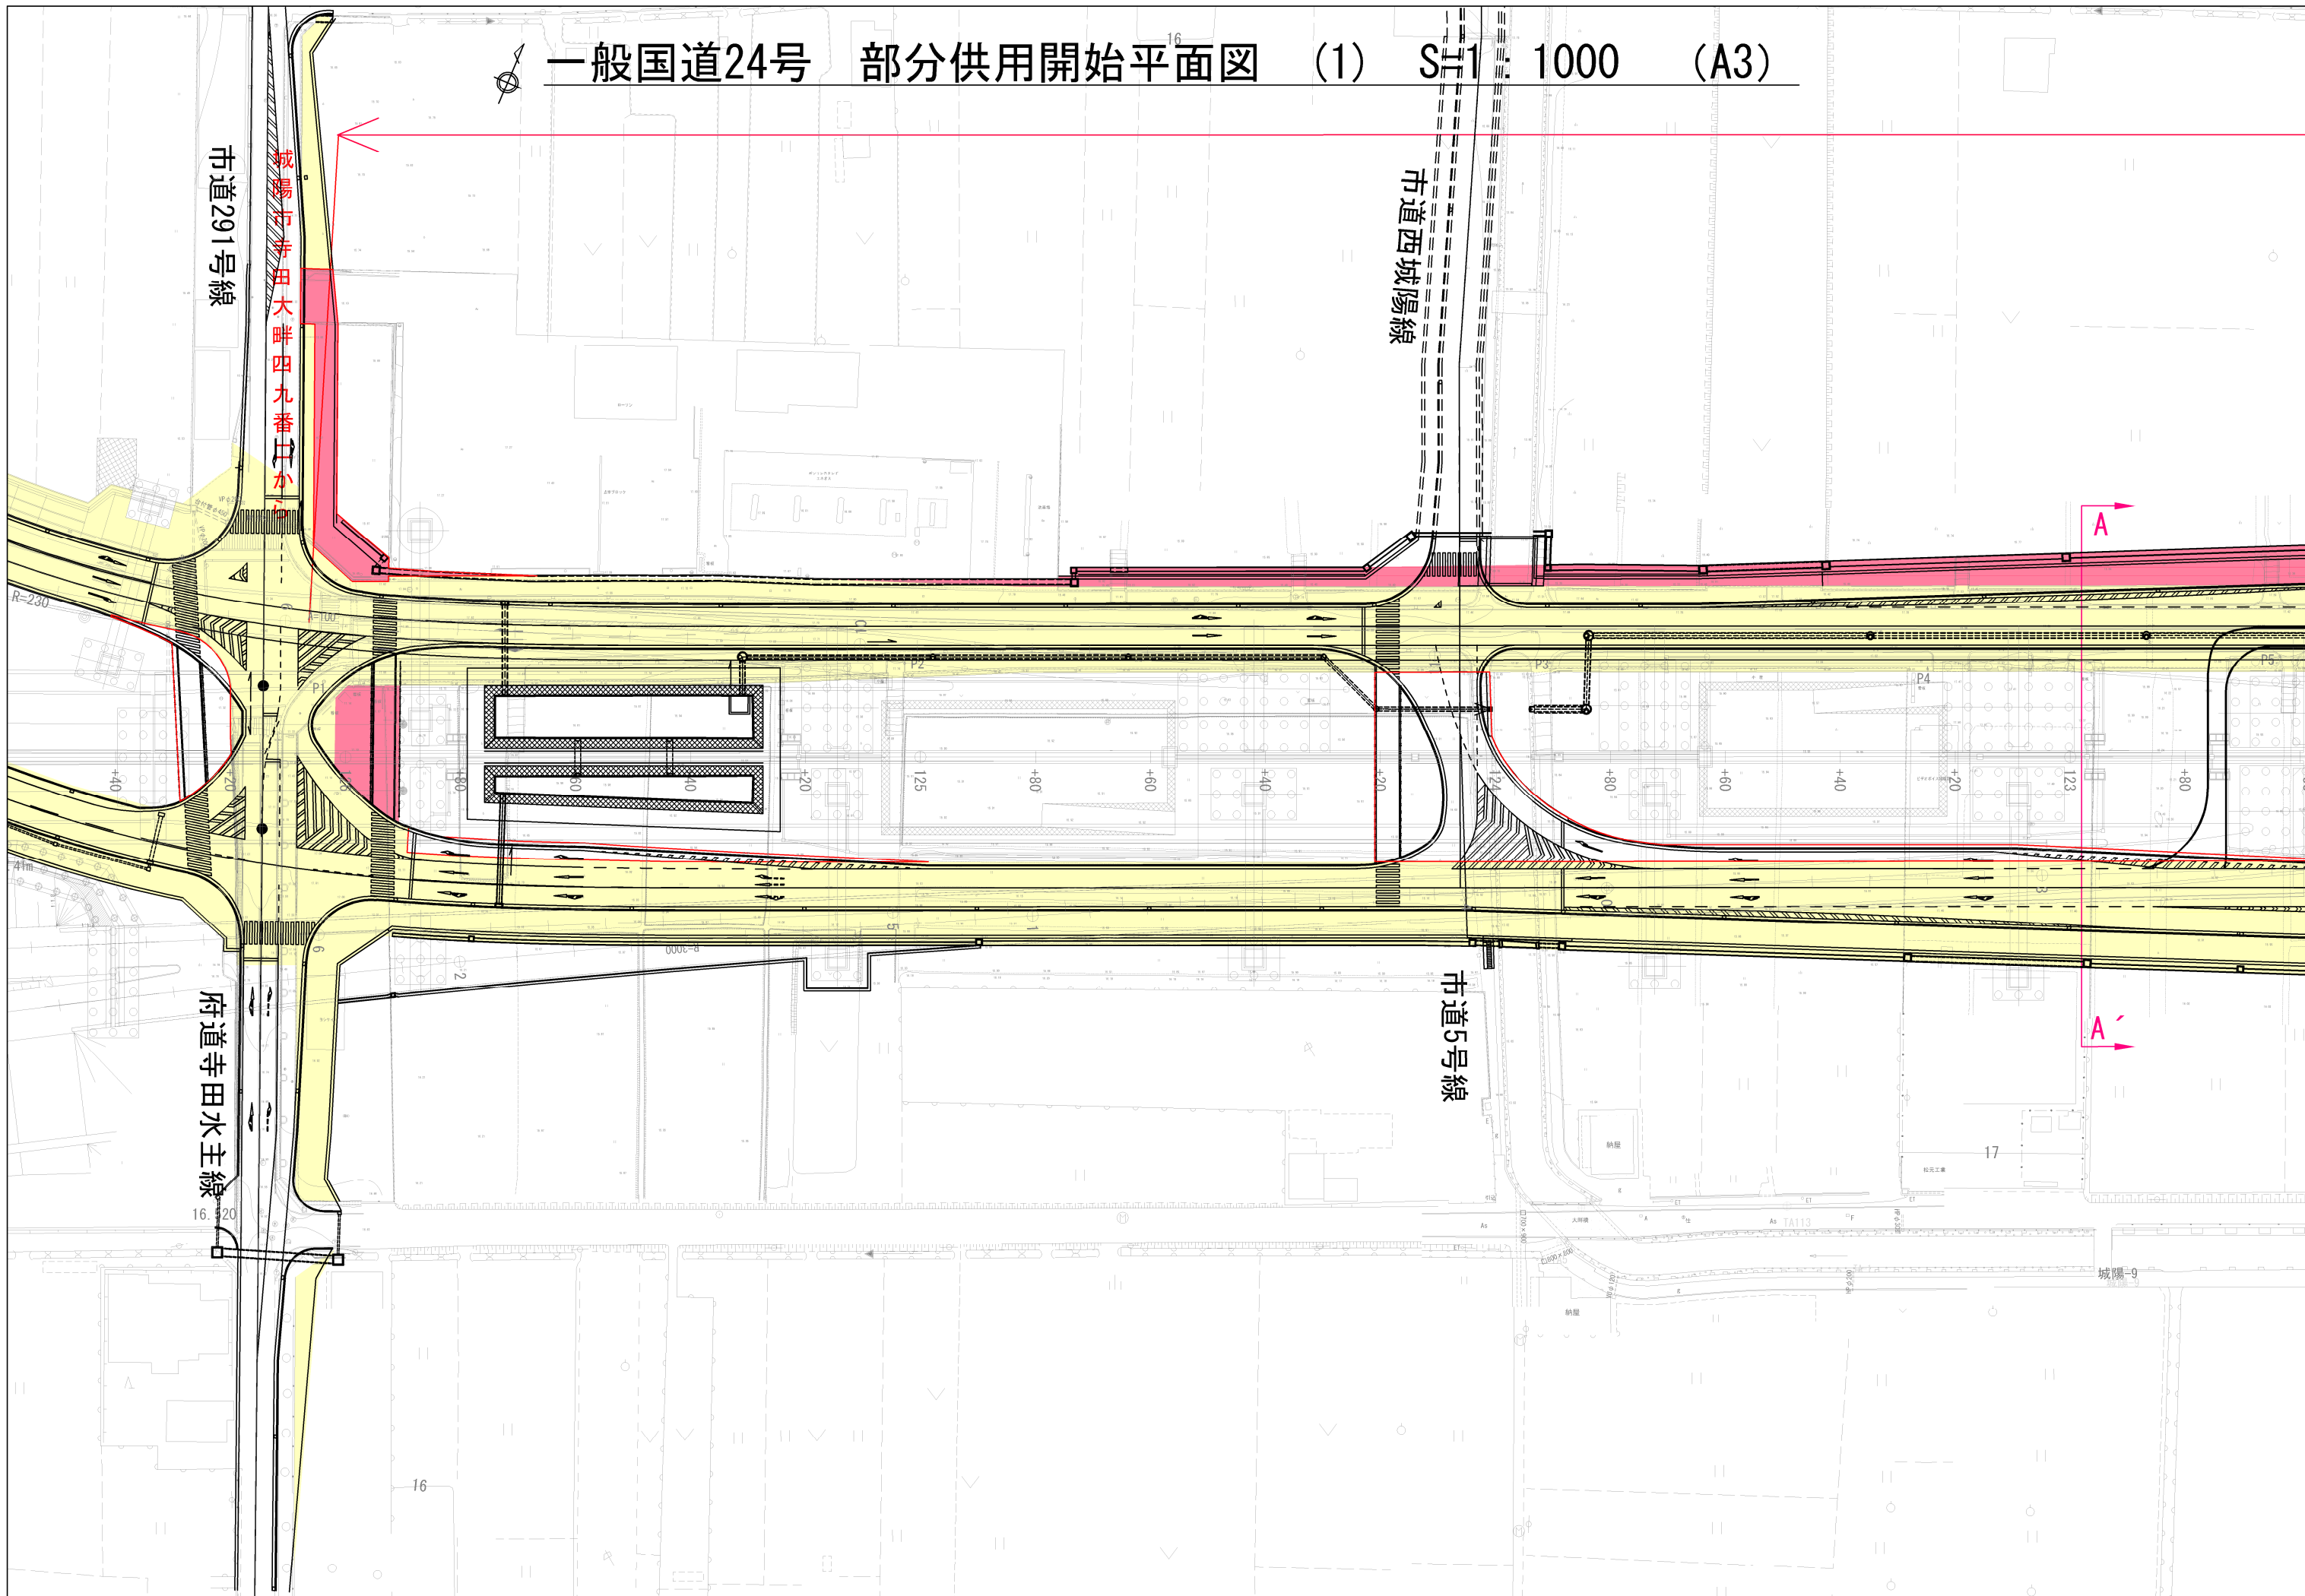

一般国道24号 部分供用開始平面図 (2) S=1 : 1000 (A3)

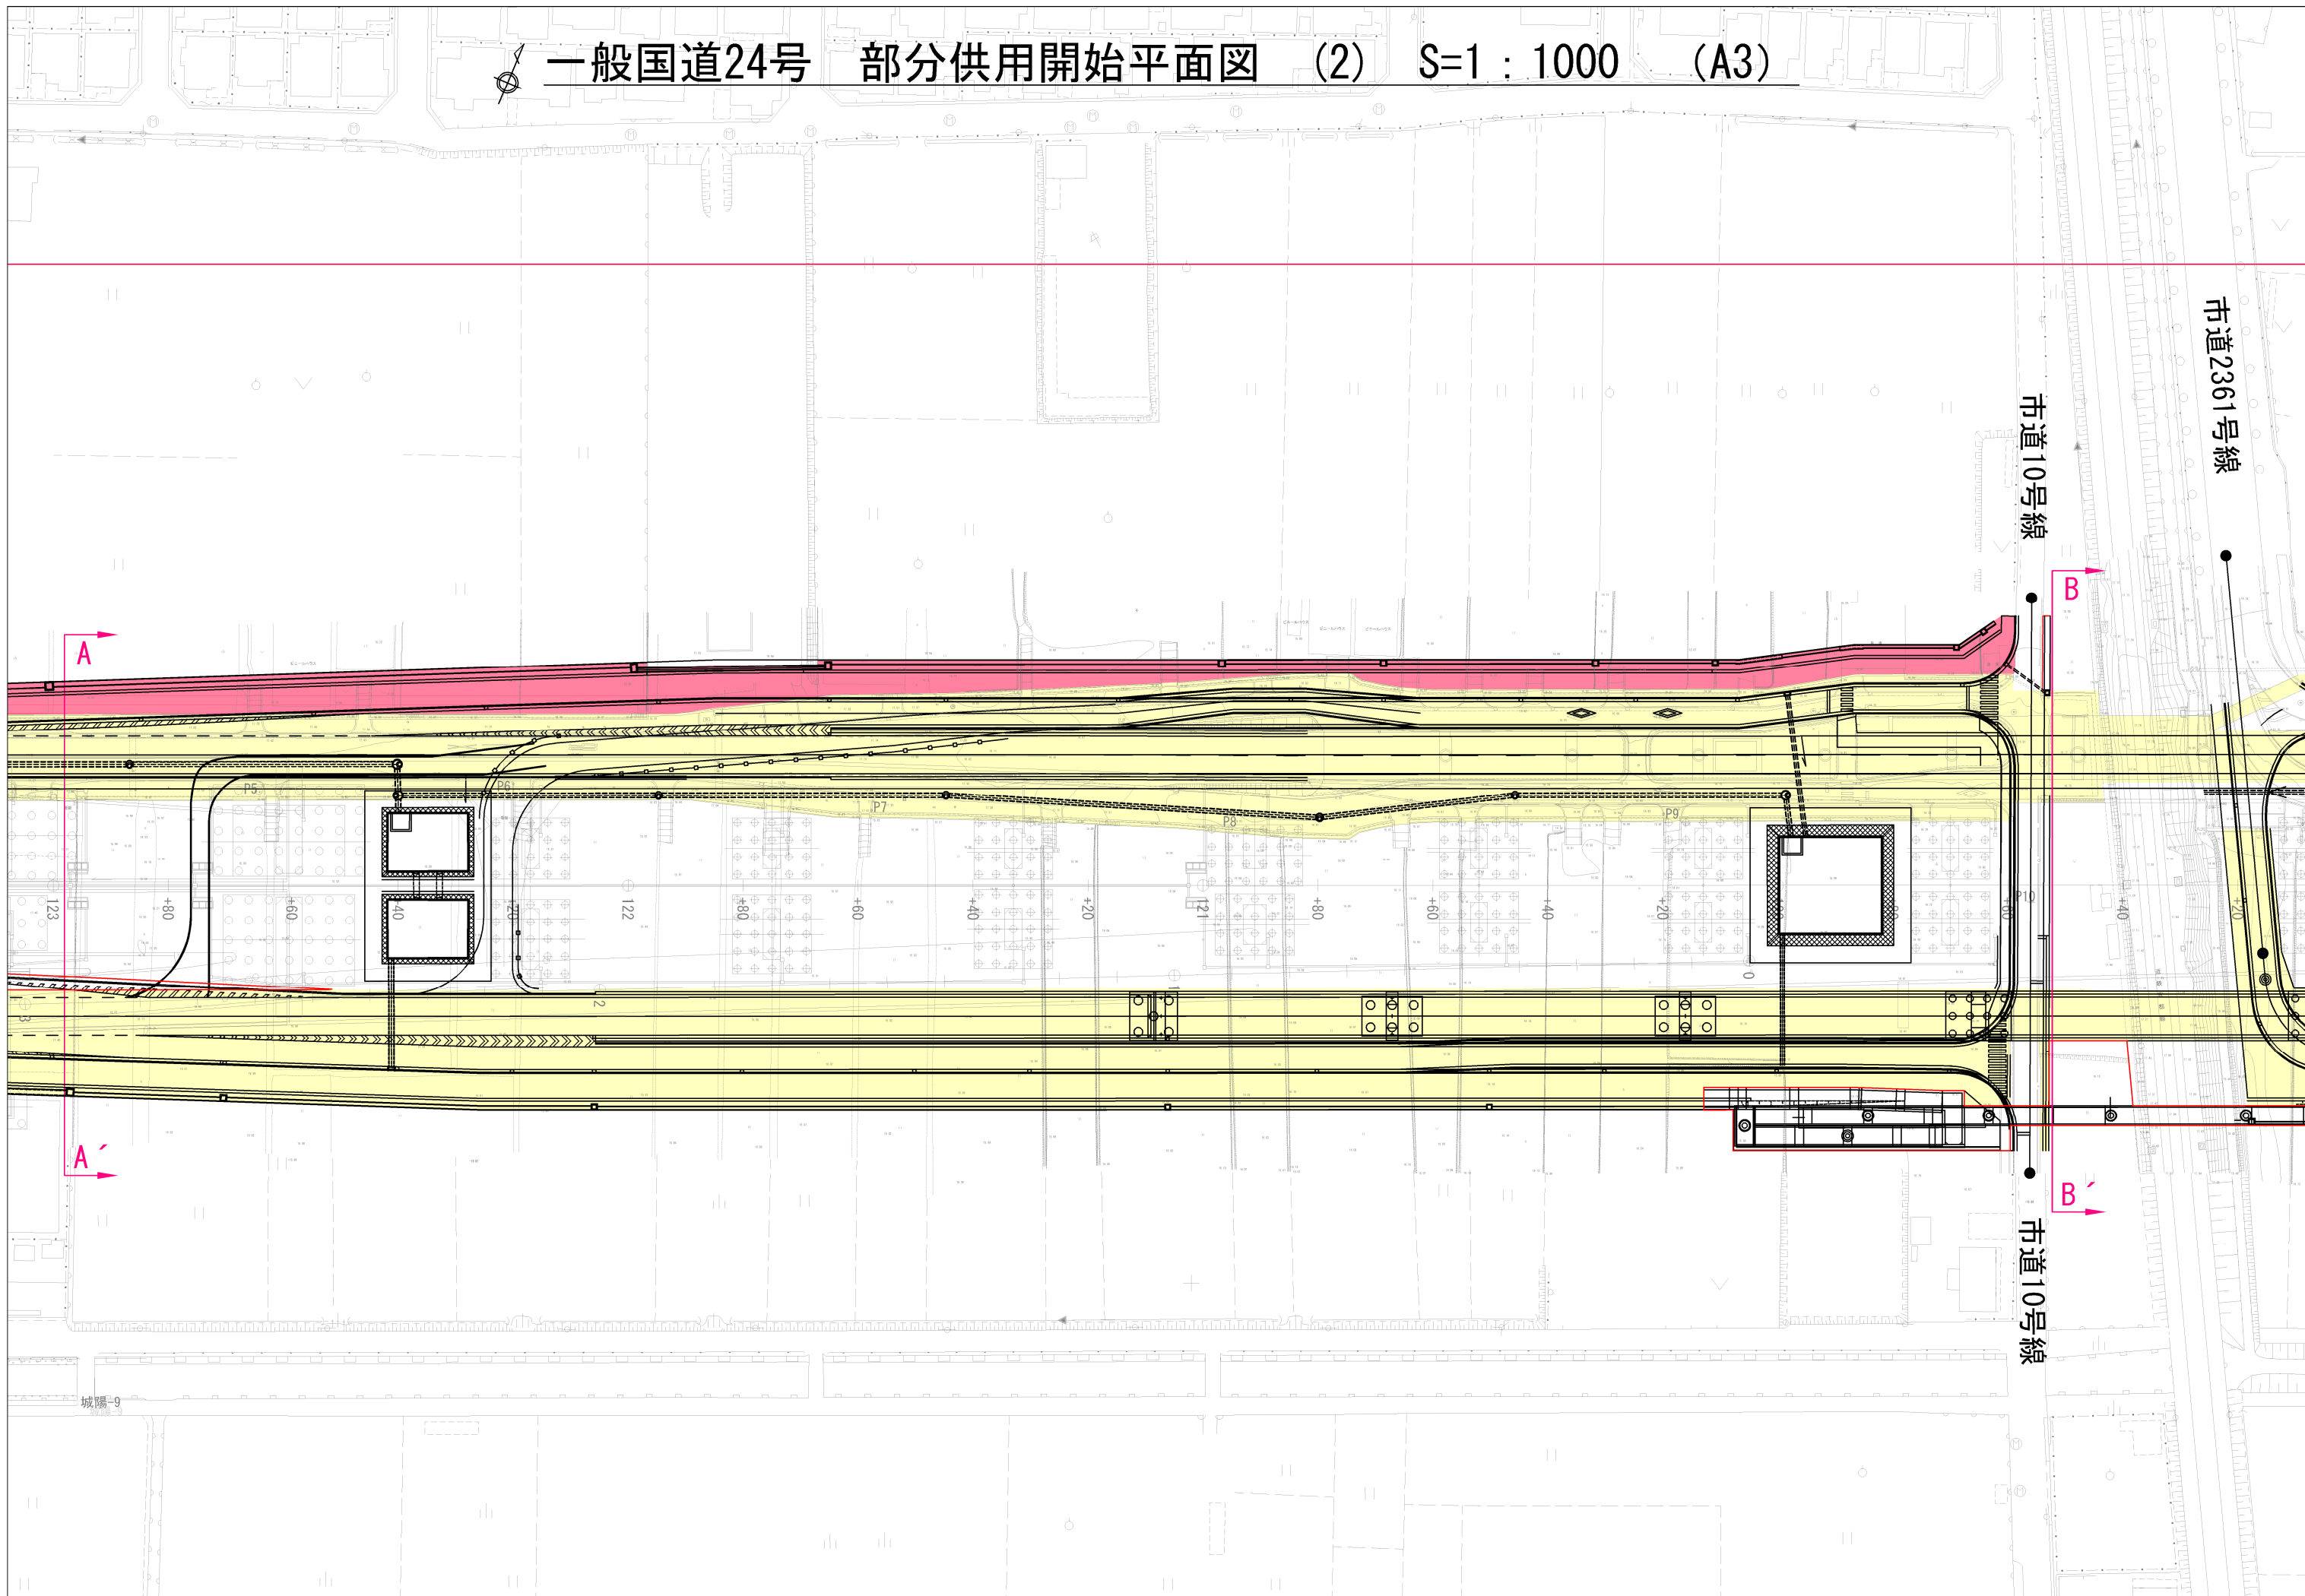

部分供用開始区間 L=1.270km

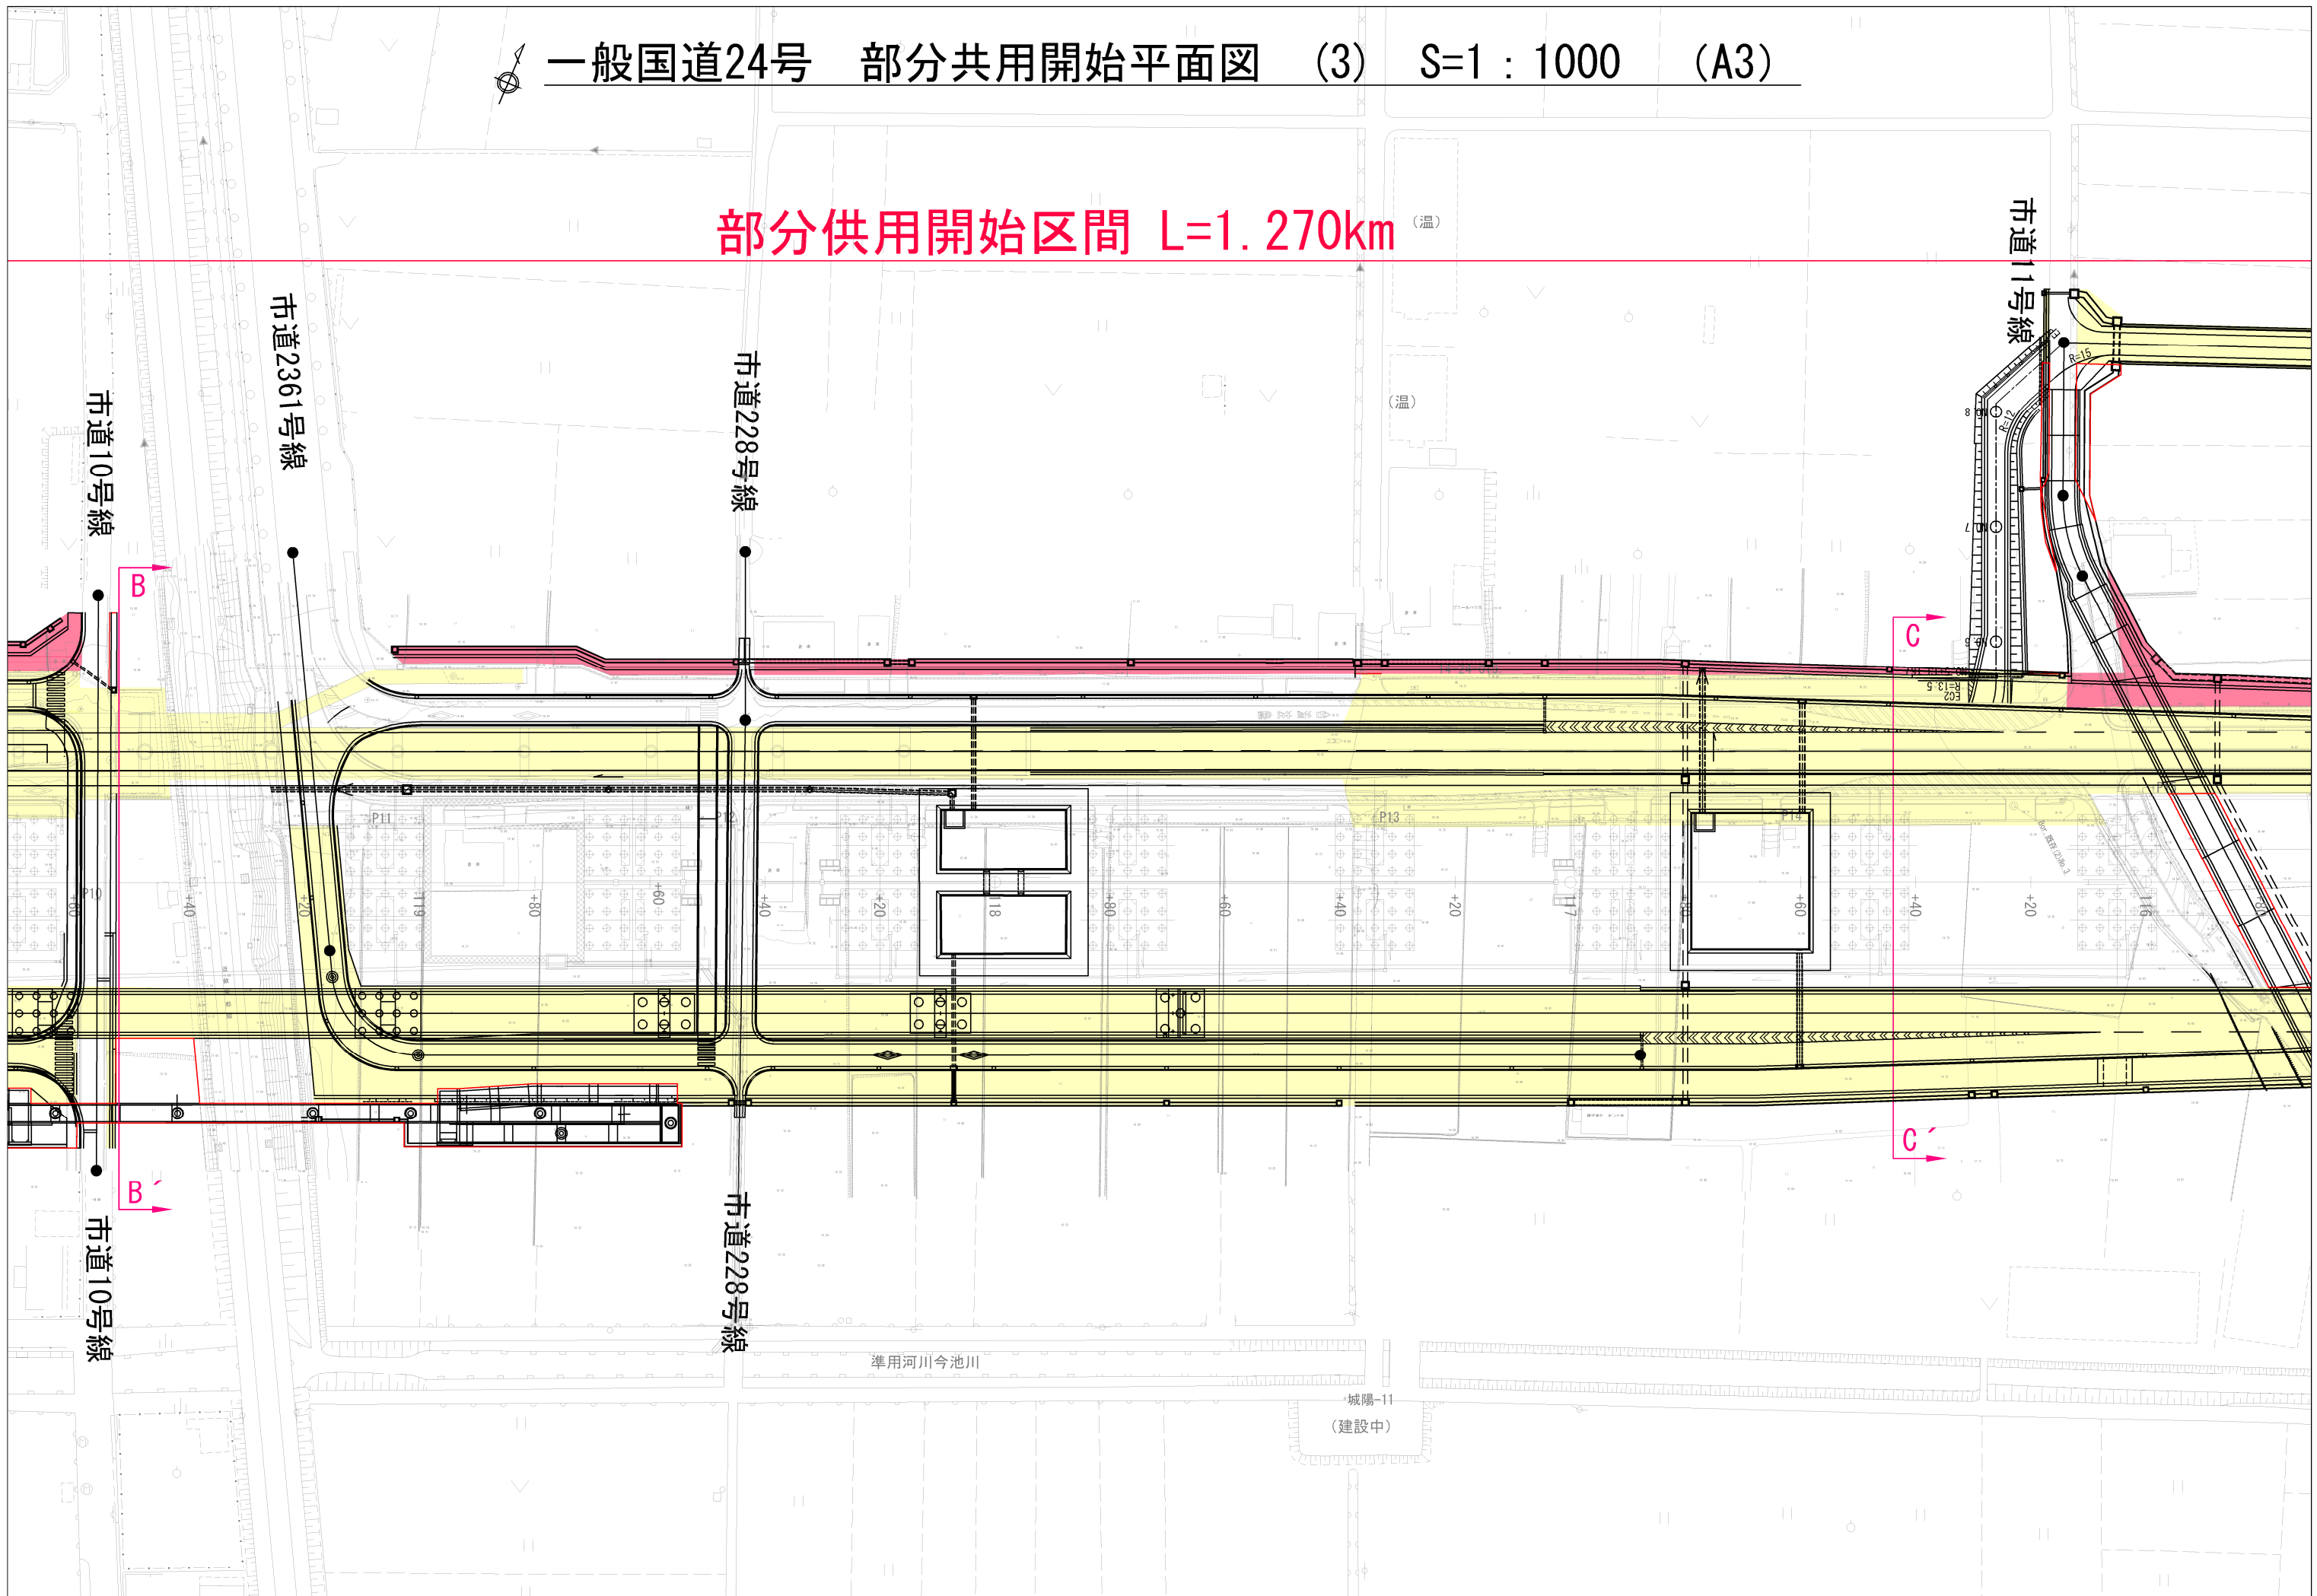

一般国道24号 部分共用開始平面図 (4) S=1 : 1000 (A3)

