


S=1 : 50,000



一般国道 27 号 供用開始平面図

S=1:1,000

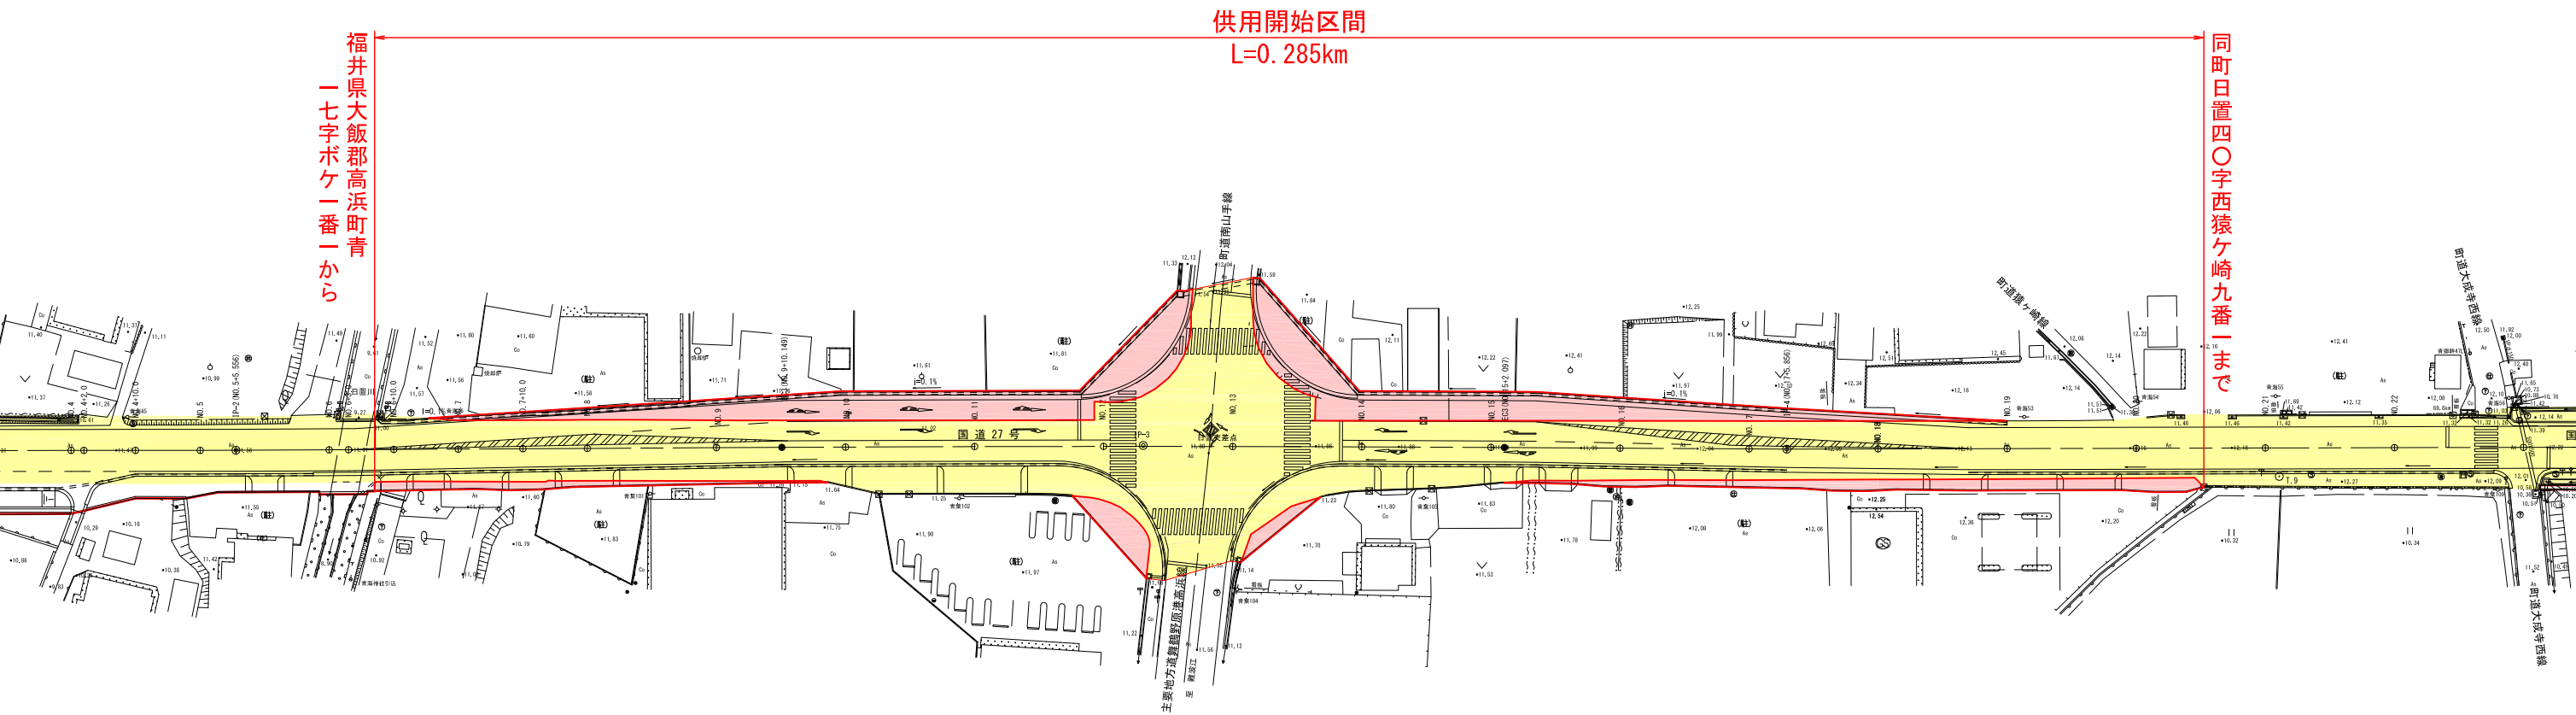

図面種類	供用開始平面図
縮 尺	A3 S=1:1,000