


# 一般国道163号 区域変更位置図 S=1:50000 (A3)

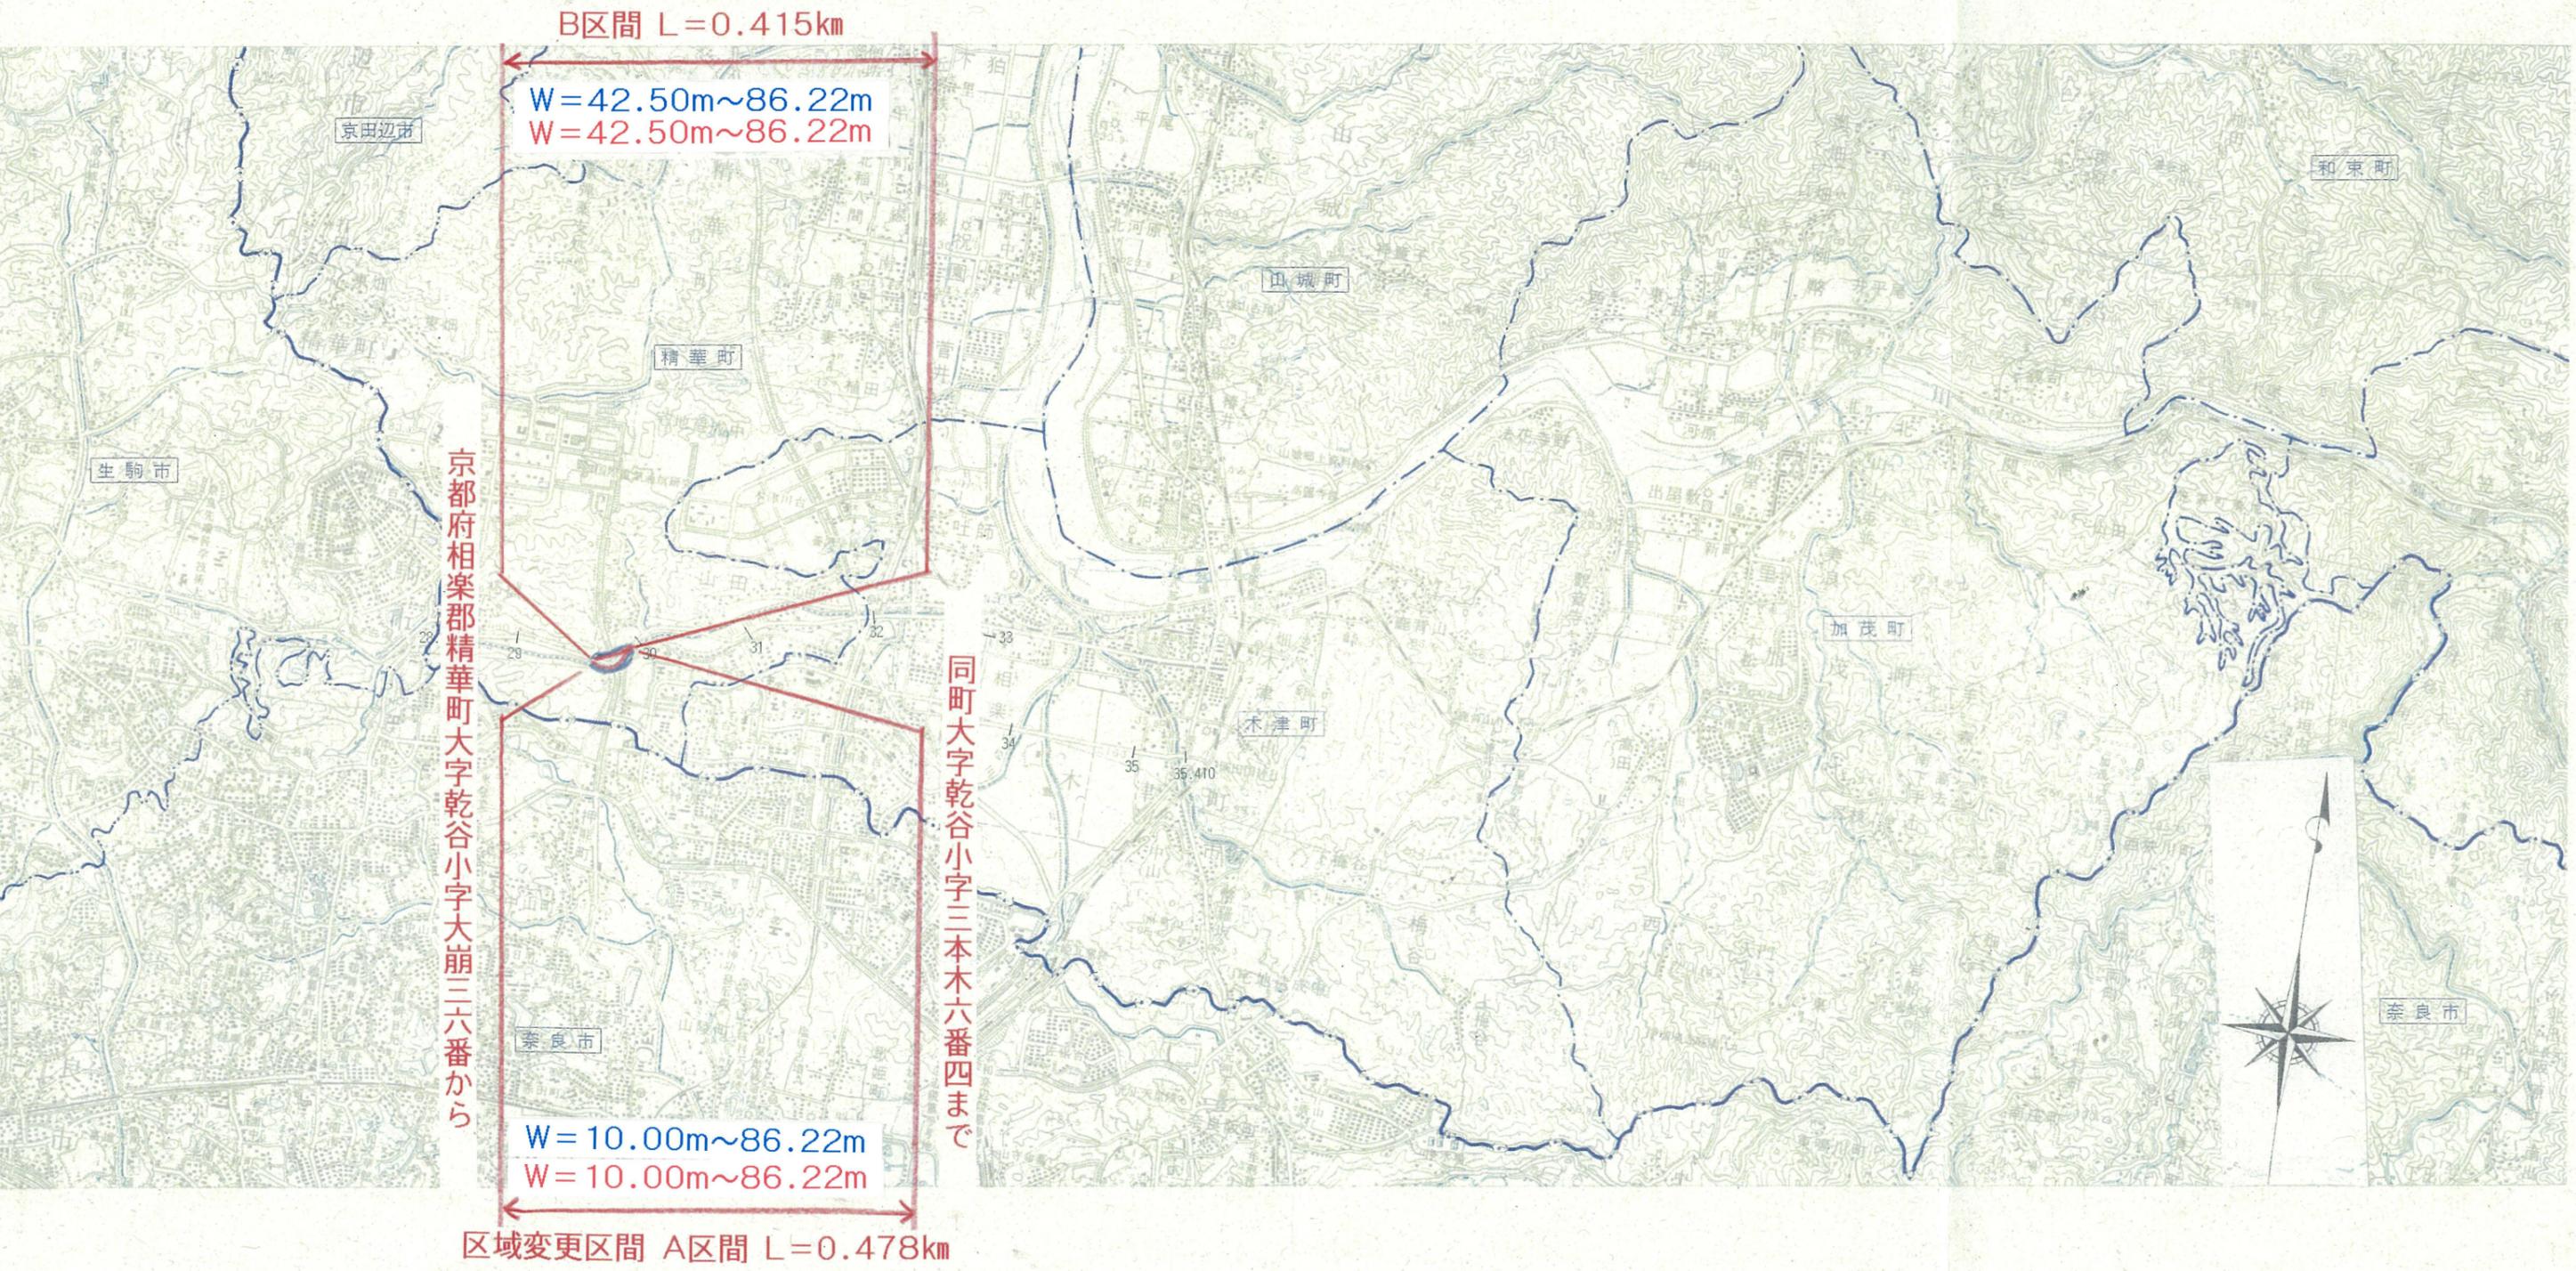

一般国道163号 区域変更平面図 S=1:1000 (A3)

区域変更区間 B区間 L = 0.415km

新 最小幅員 W=42.50m  
旧 最小幅員 W=42.50m

新 最大幅員 A+B=70.87+15.35=86.22m  
旧 最大幅員 A+B=70.87+15.35=86.22m

A

新 最小幅員 W=10.00m  
旧 最小幅員 W=10.00m

B

区域変更区間 A区間 L = 0.478km

京都府相楽郡精華町大字乾谷小字大崩三六番から

同町大字乾谷小字三本木六番四まで

