



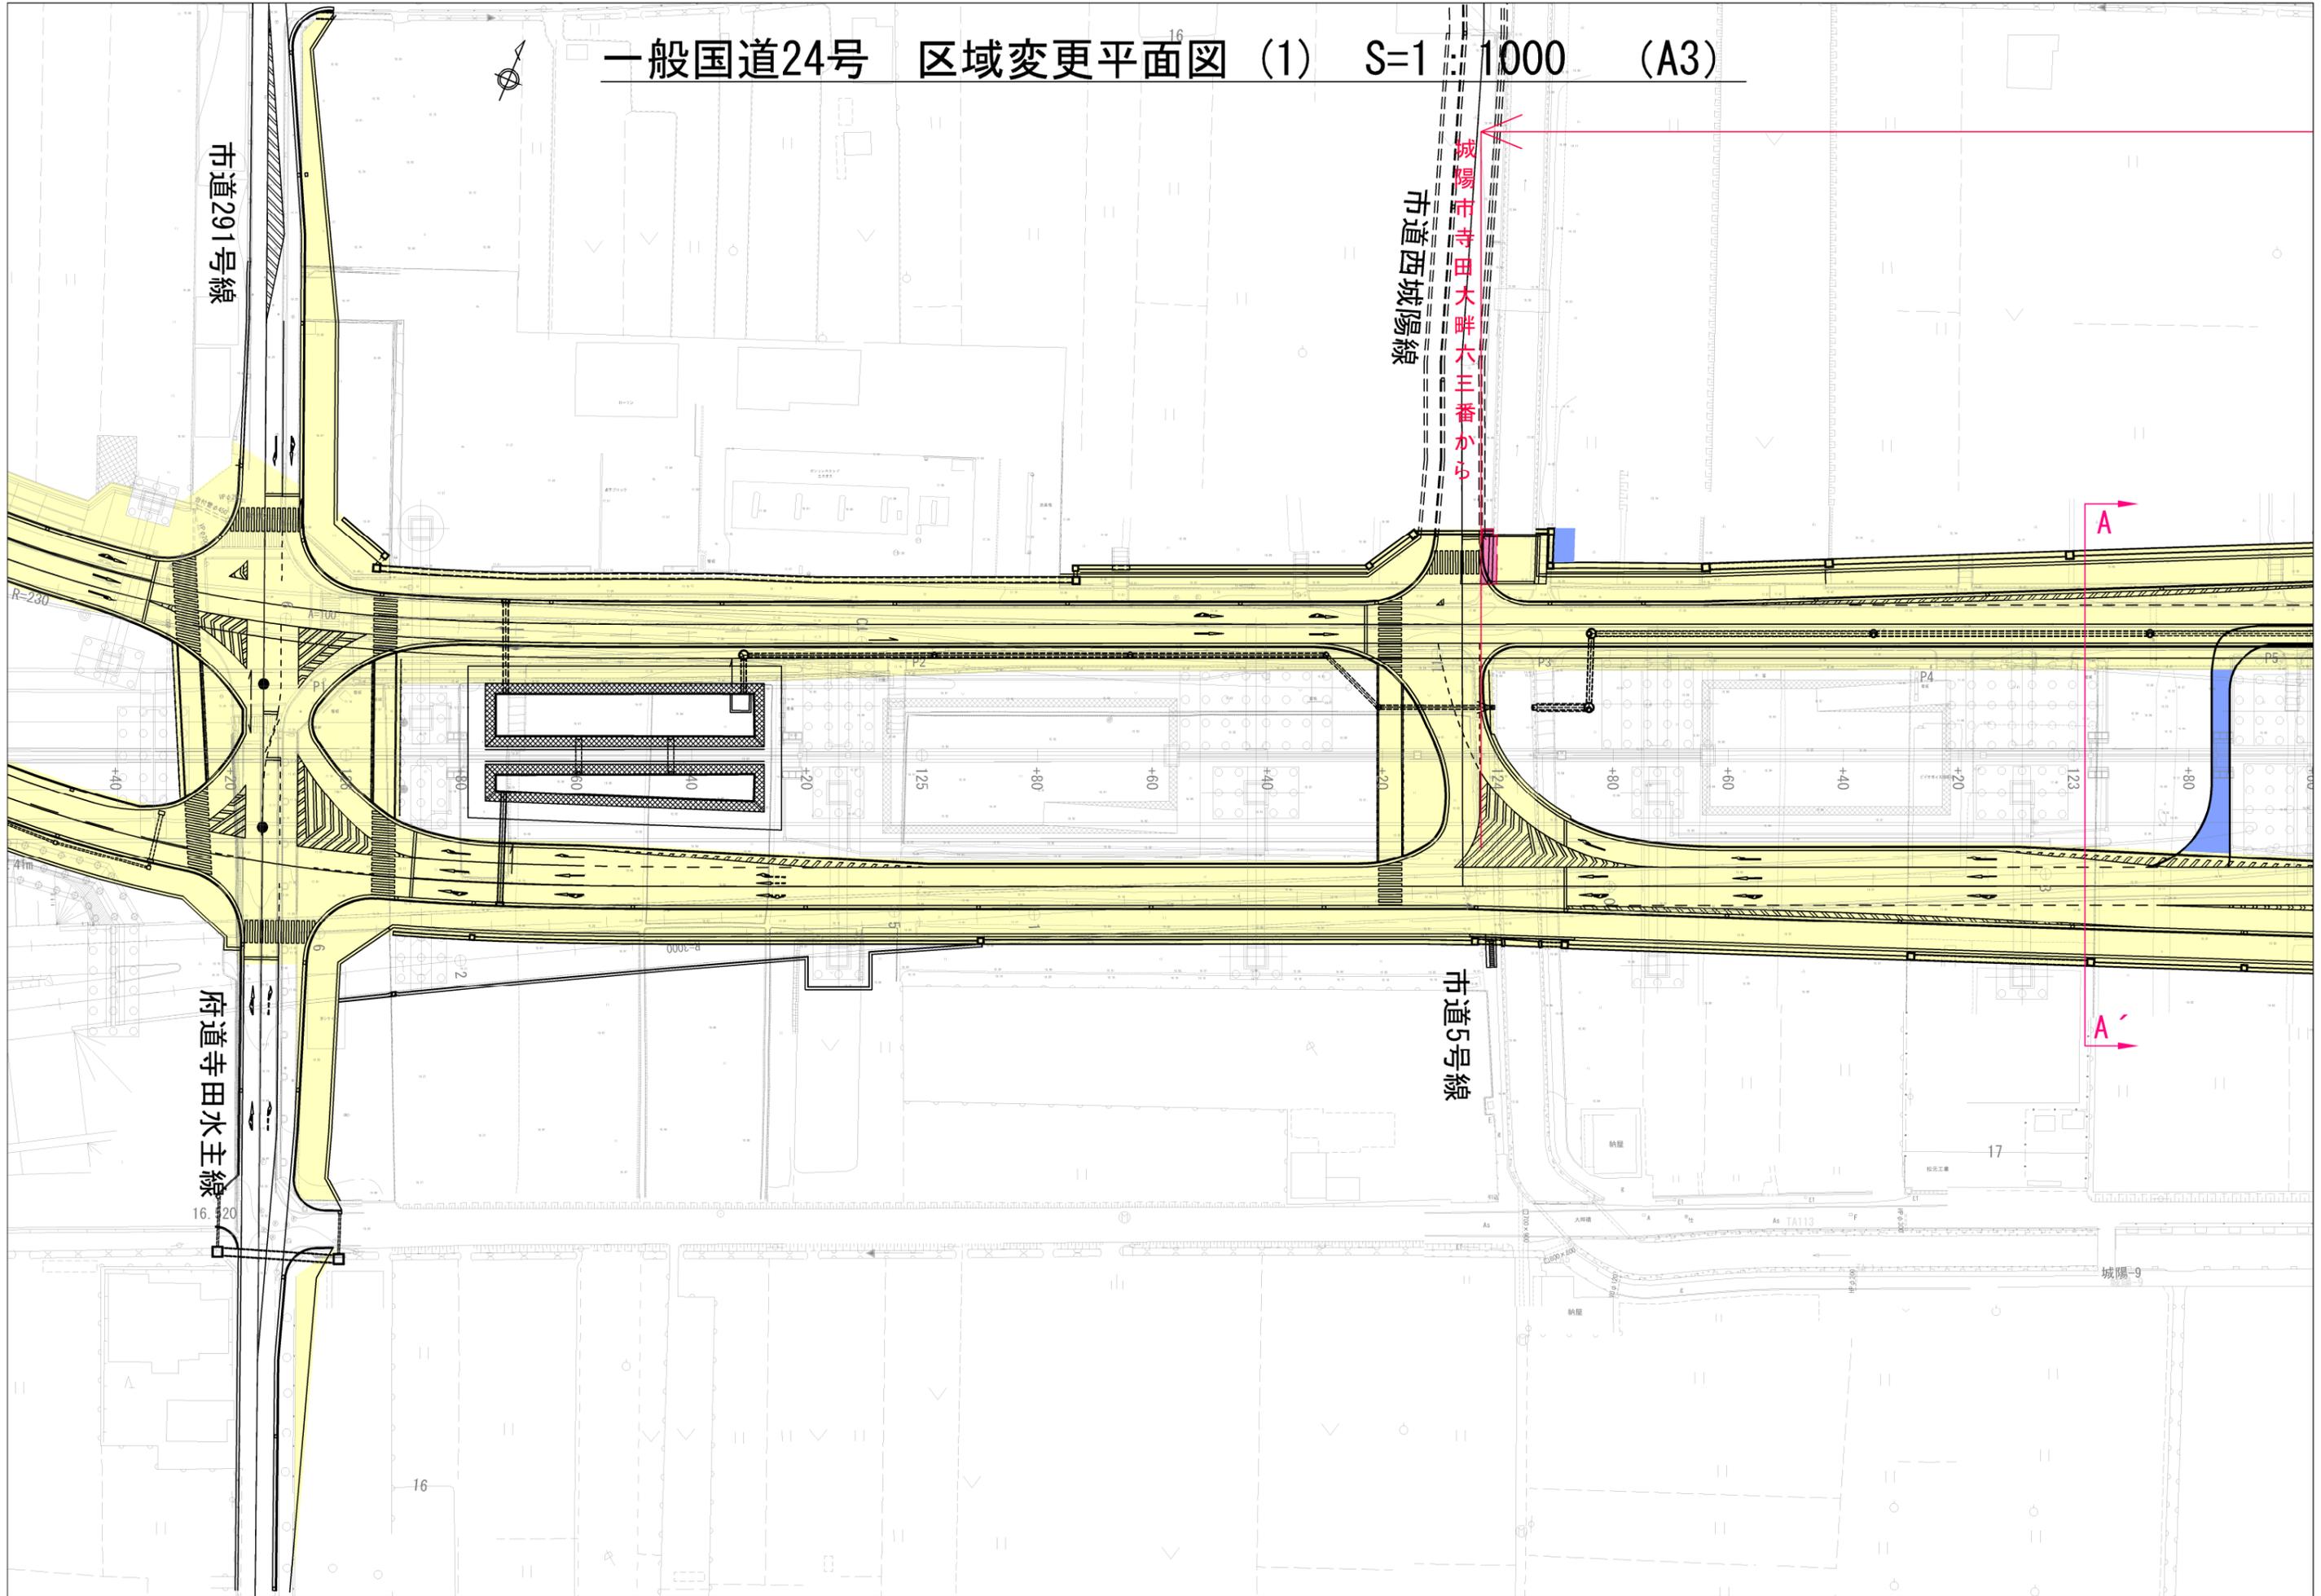


一般国道24号 区域変更平面図 (1) S=1:1000 (A3)

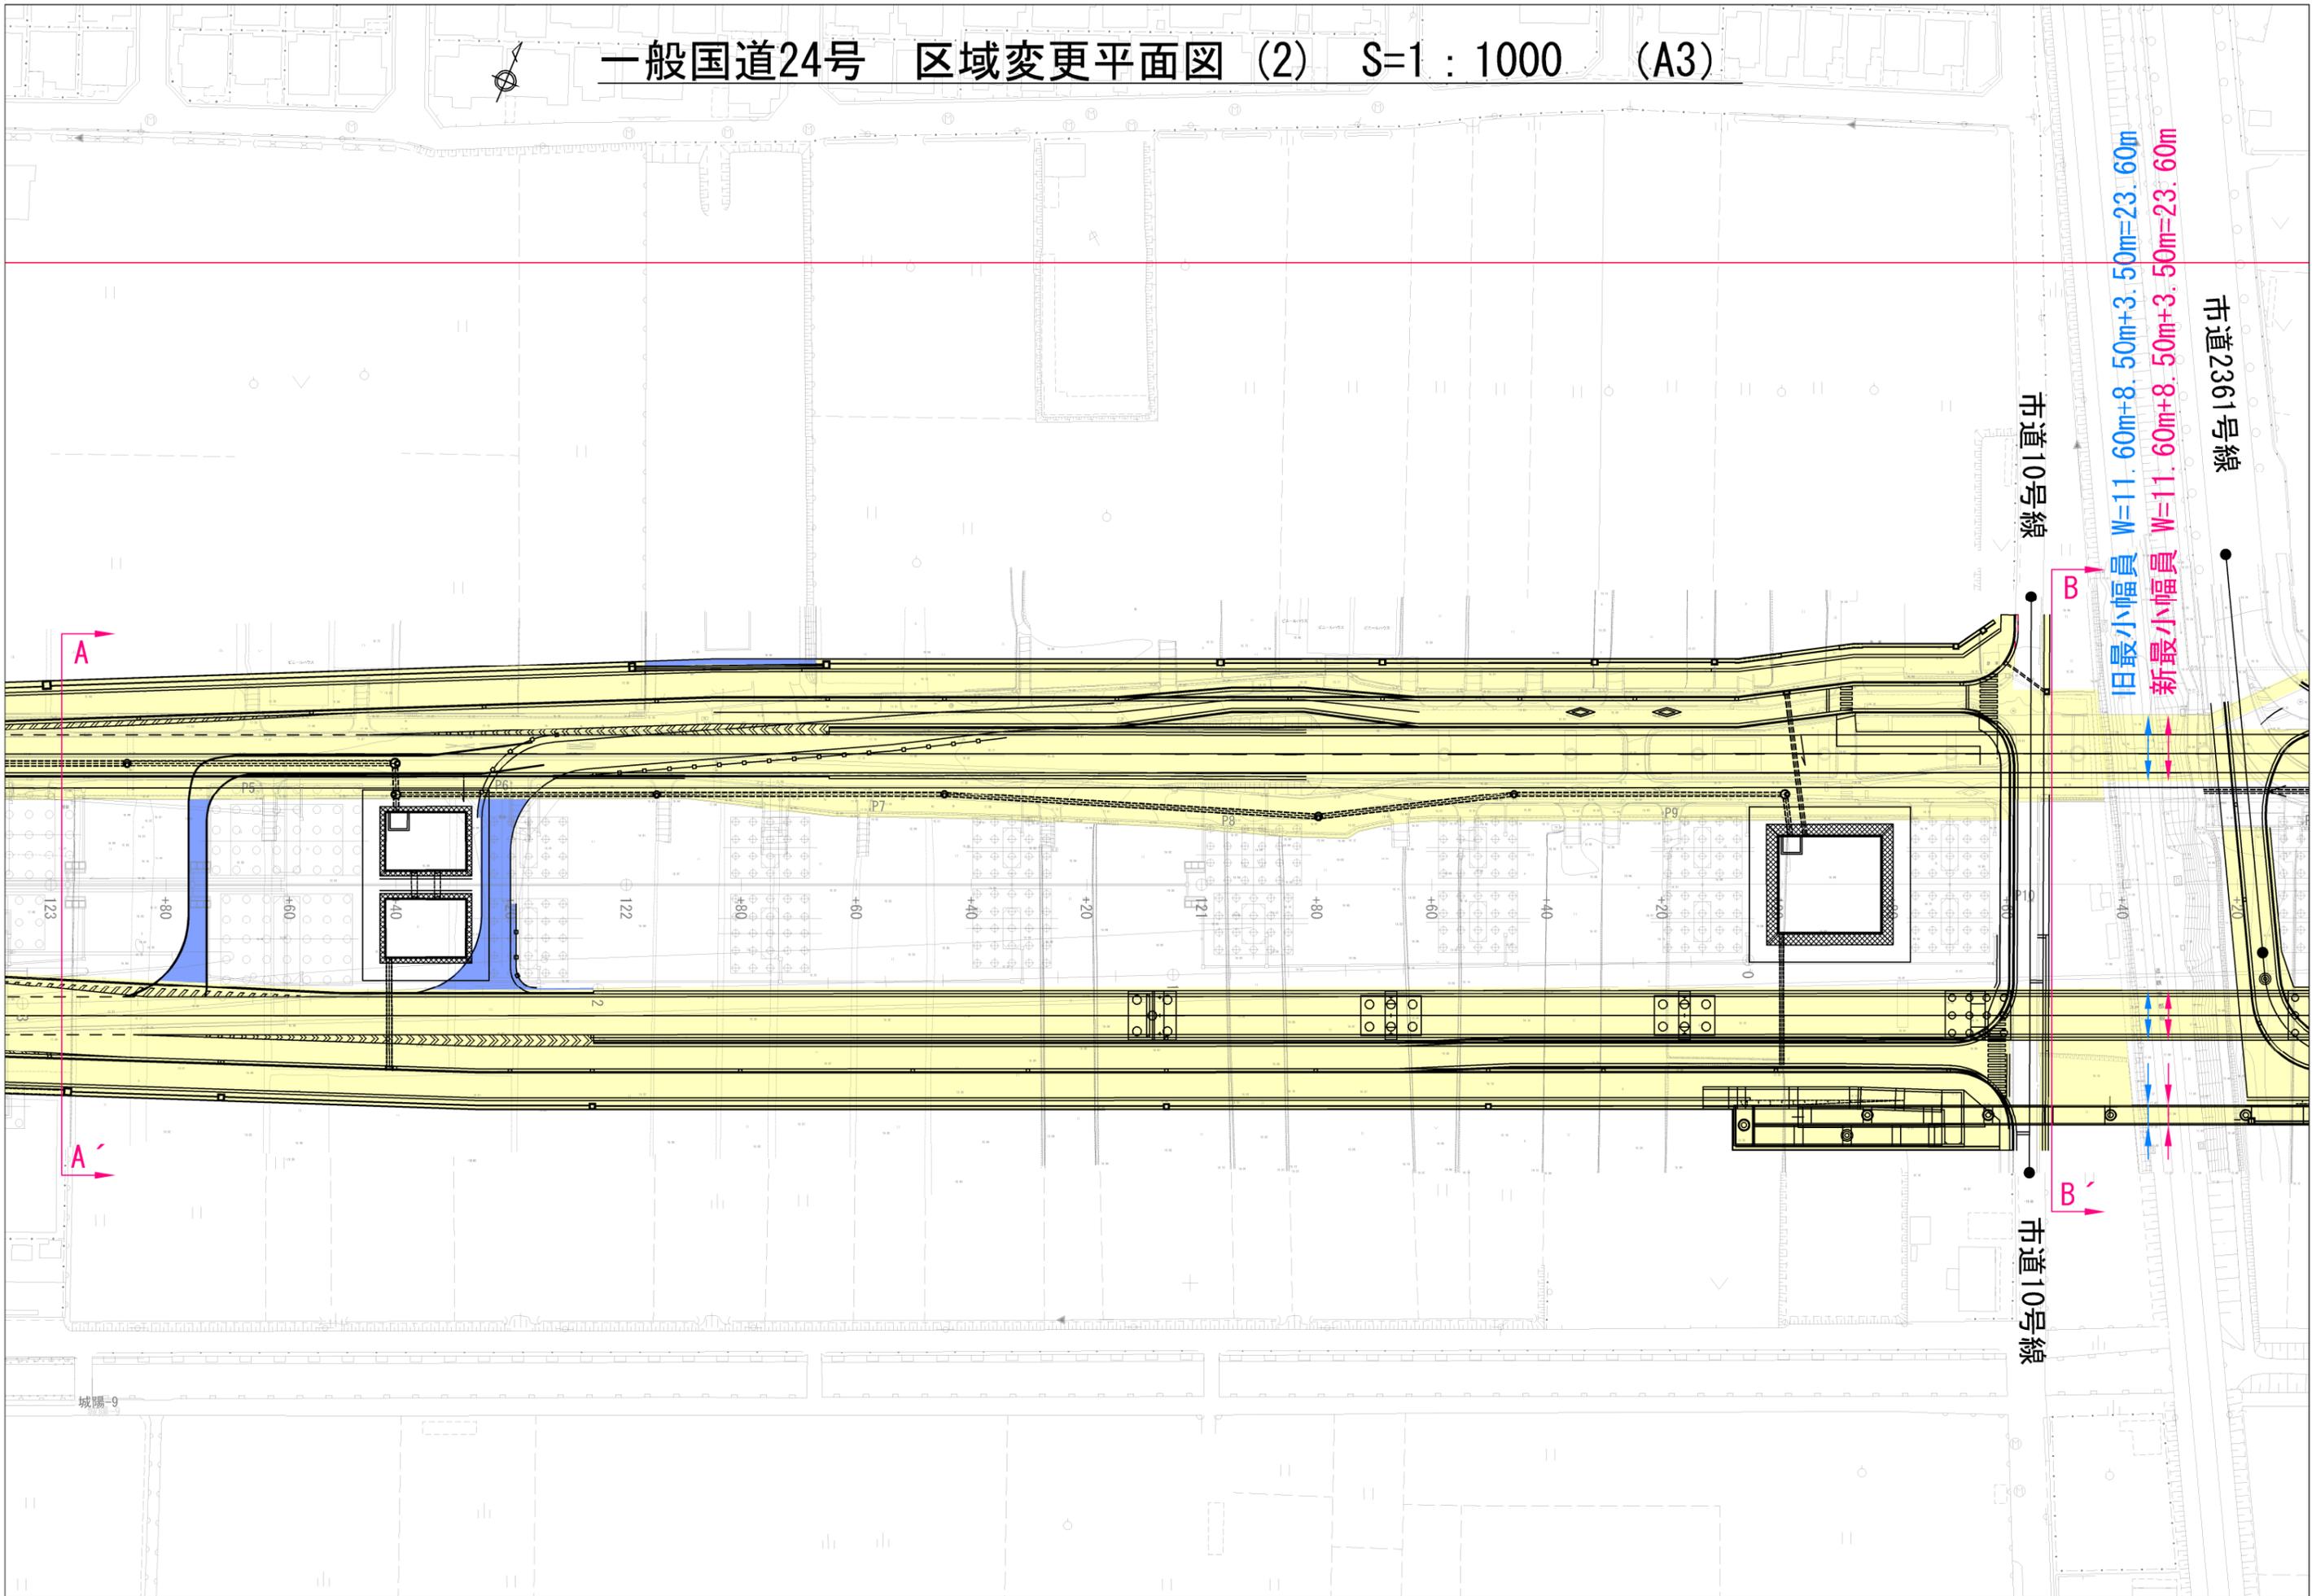


一般国道24号 区域変更平面図 (2) S=1:1000 (A3)



区域変更区間 L=1.109km

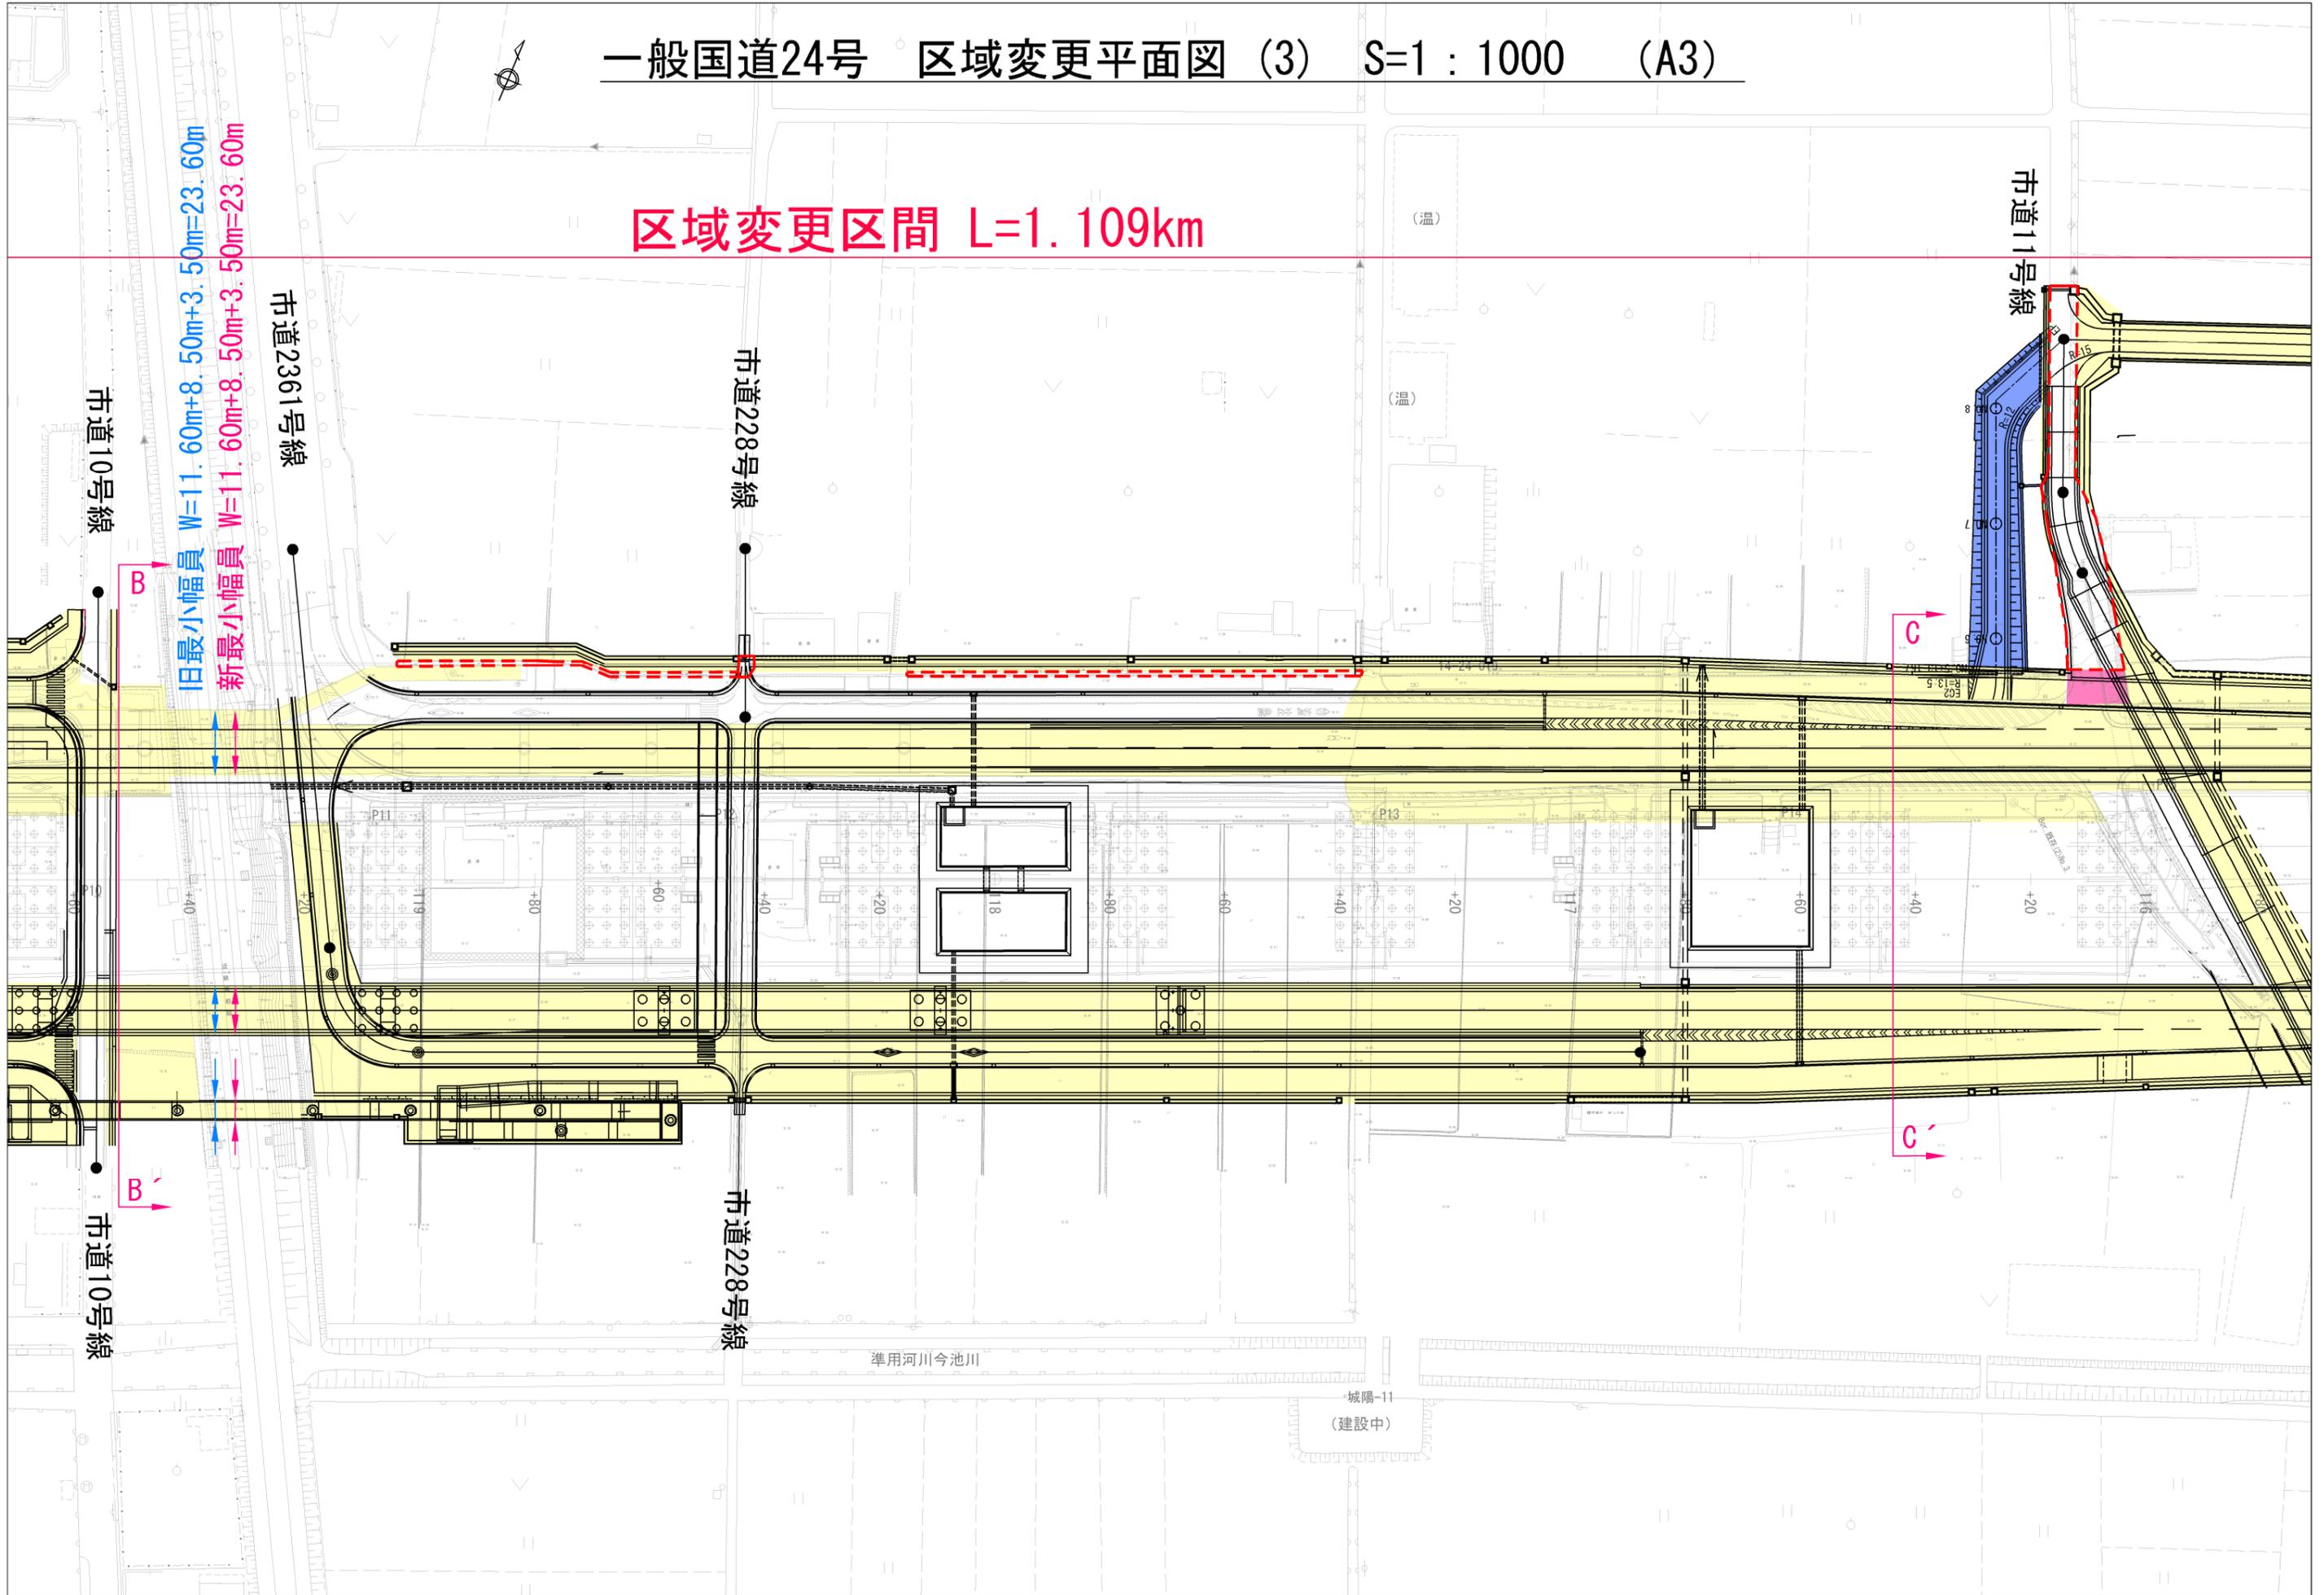

一般国道24号 区域変更平面図 (4) S=1:1000 (A3)

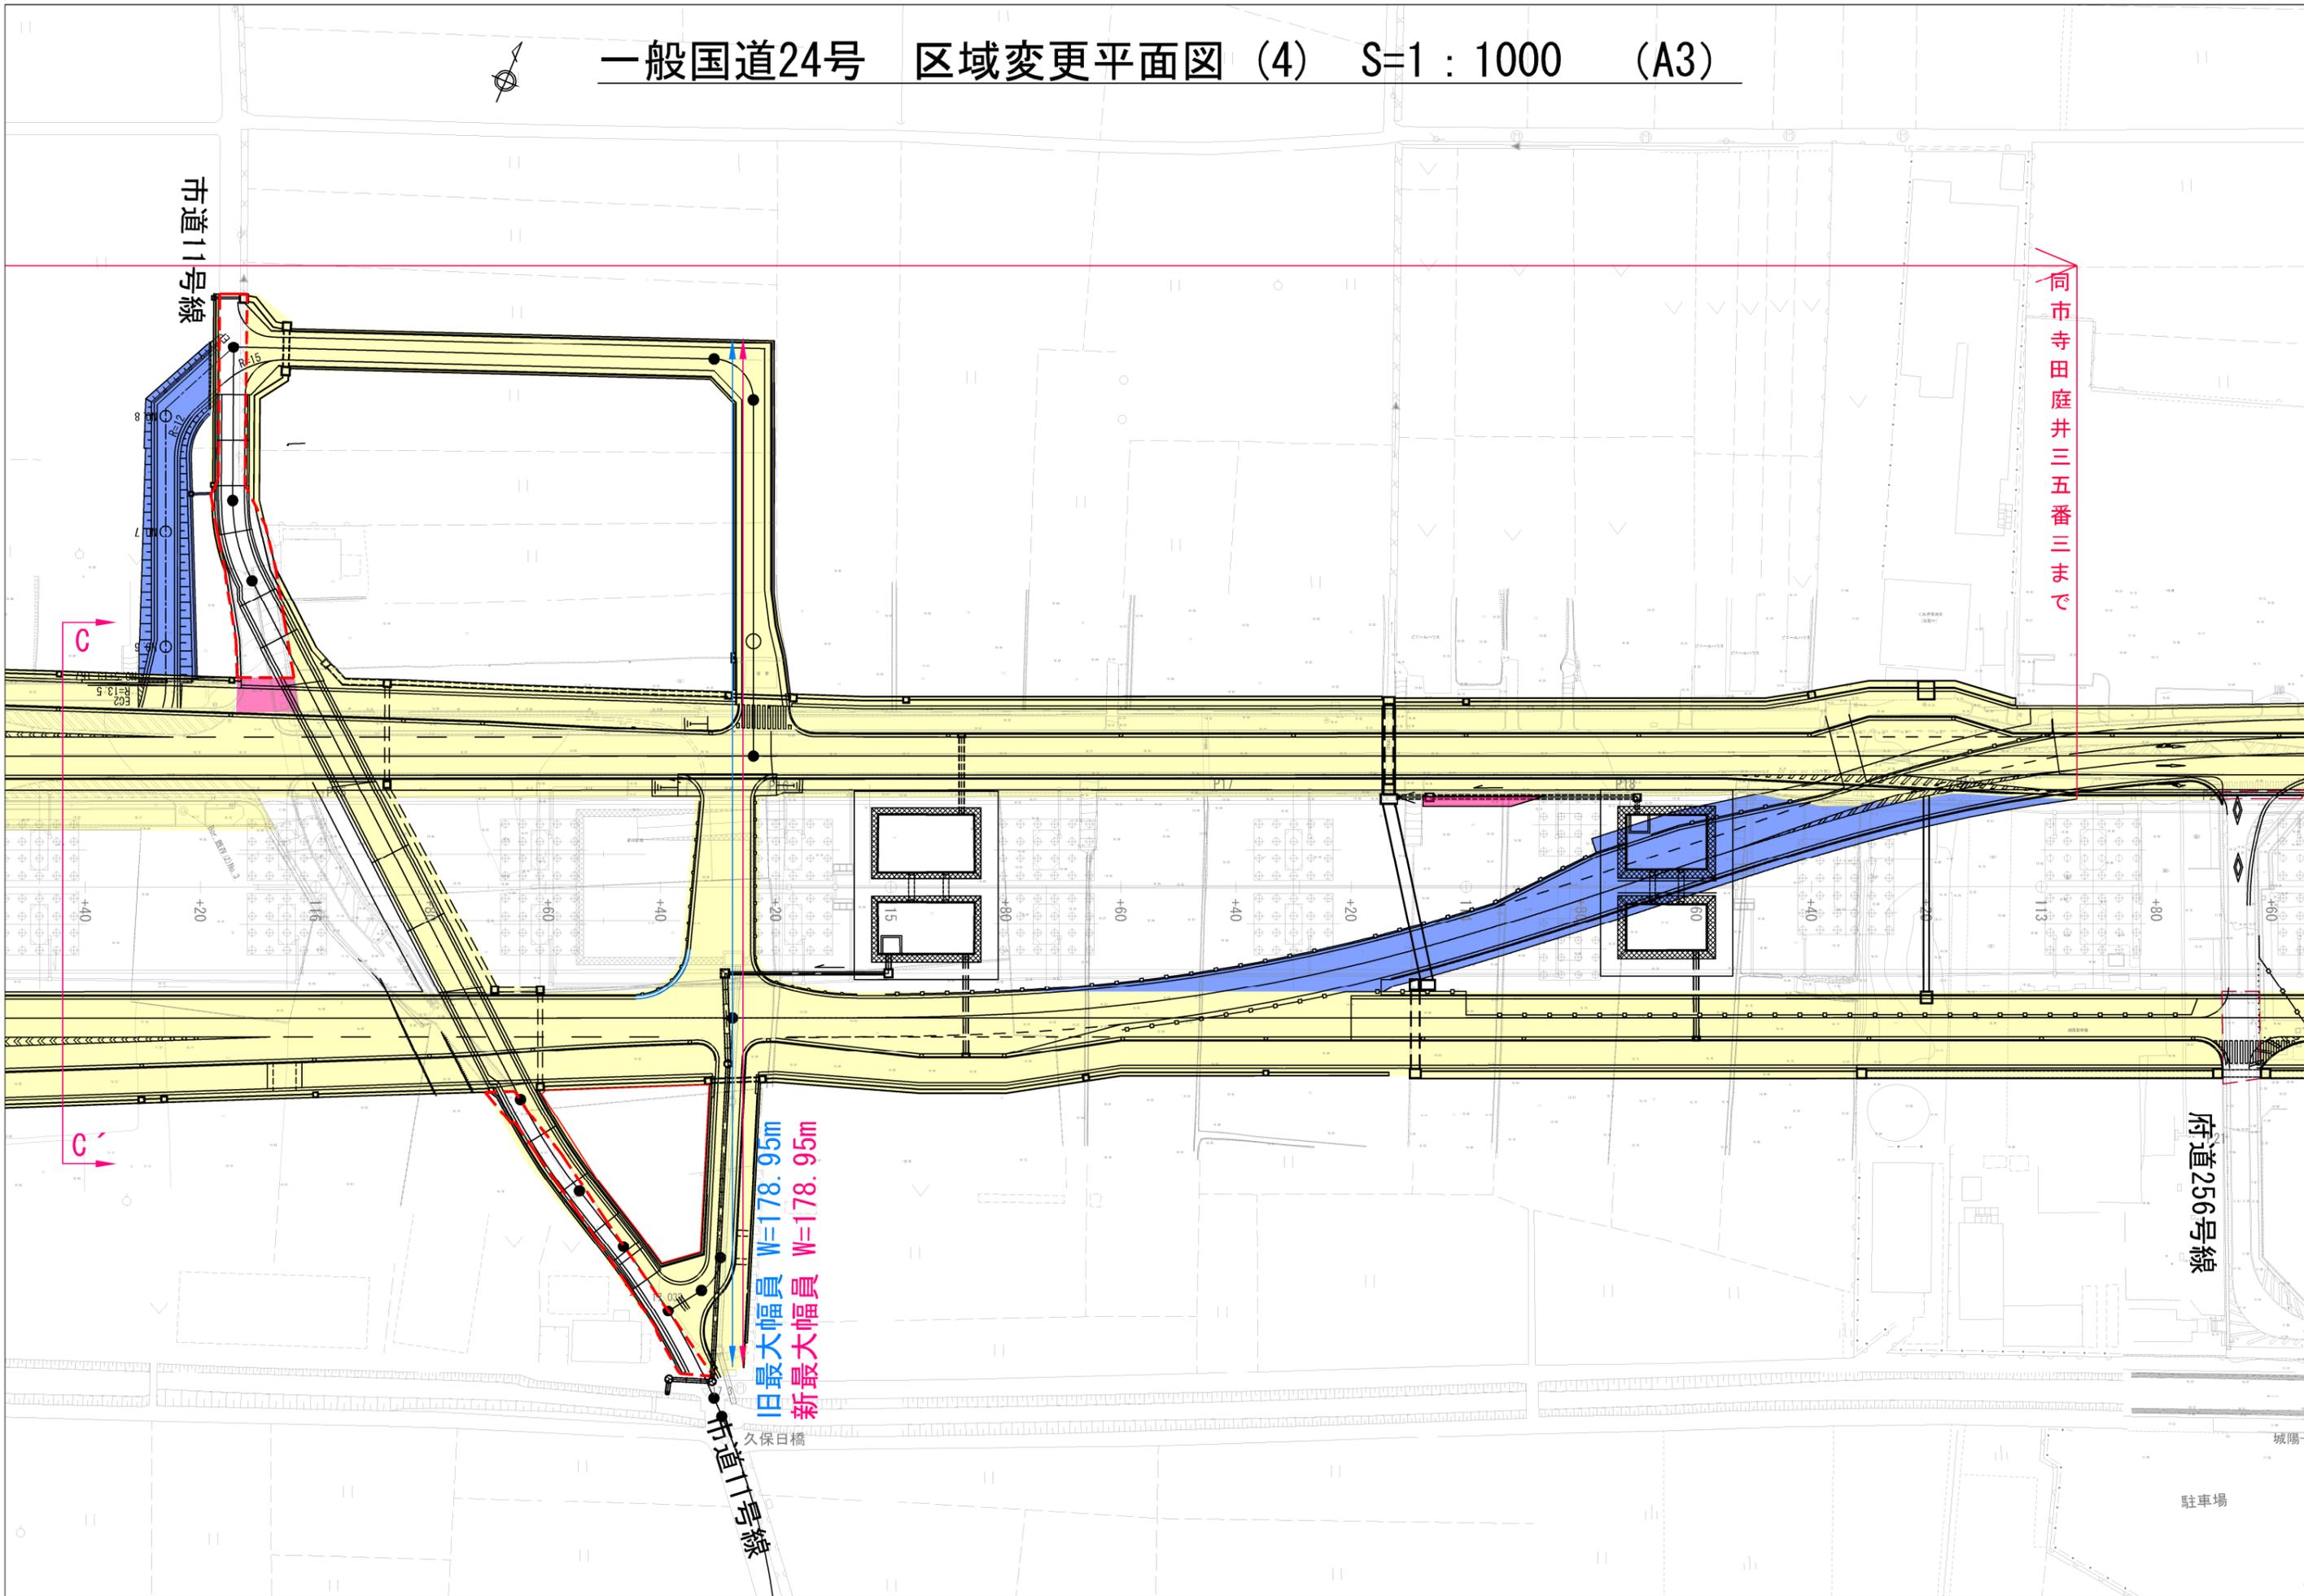

向市寺田庭井三五番三まで

府道256号線

駐車場

旧最大幅員 W=178.95m  
新最大幅員 W=178.95m

久保日橋

市道1号線

巖倉1号線

C

C