


一般国道42号区域変更位置図 S=1：50,000 (A3)



一般国道42号区域変更平面図 S=1:500 (A3)

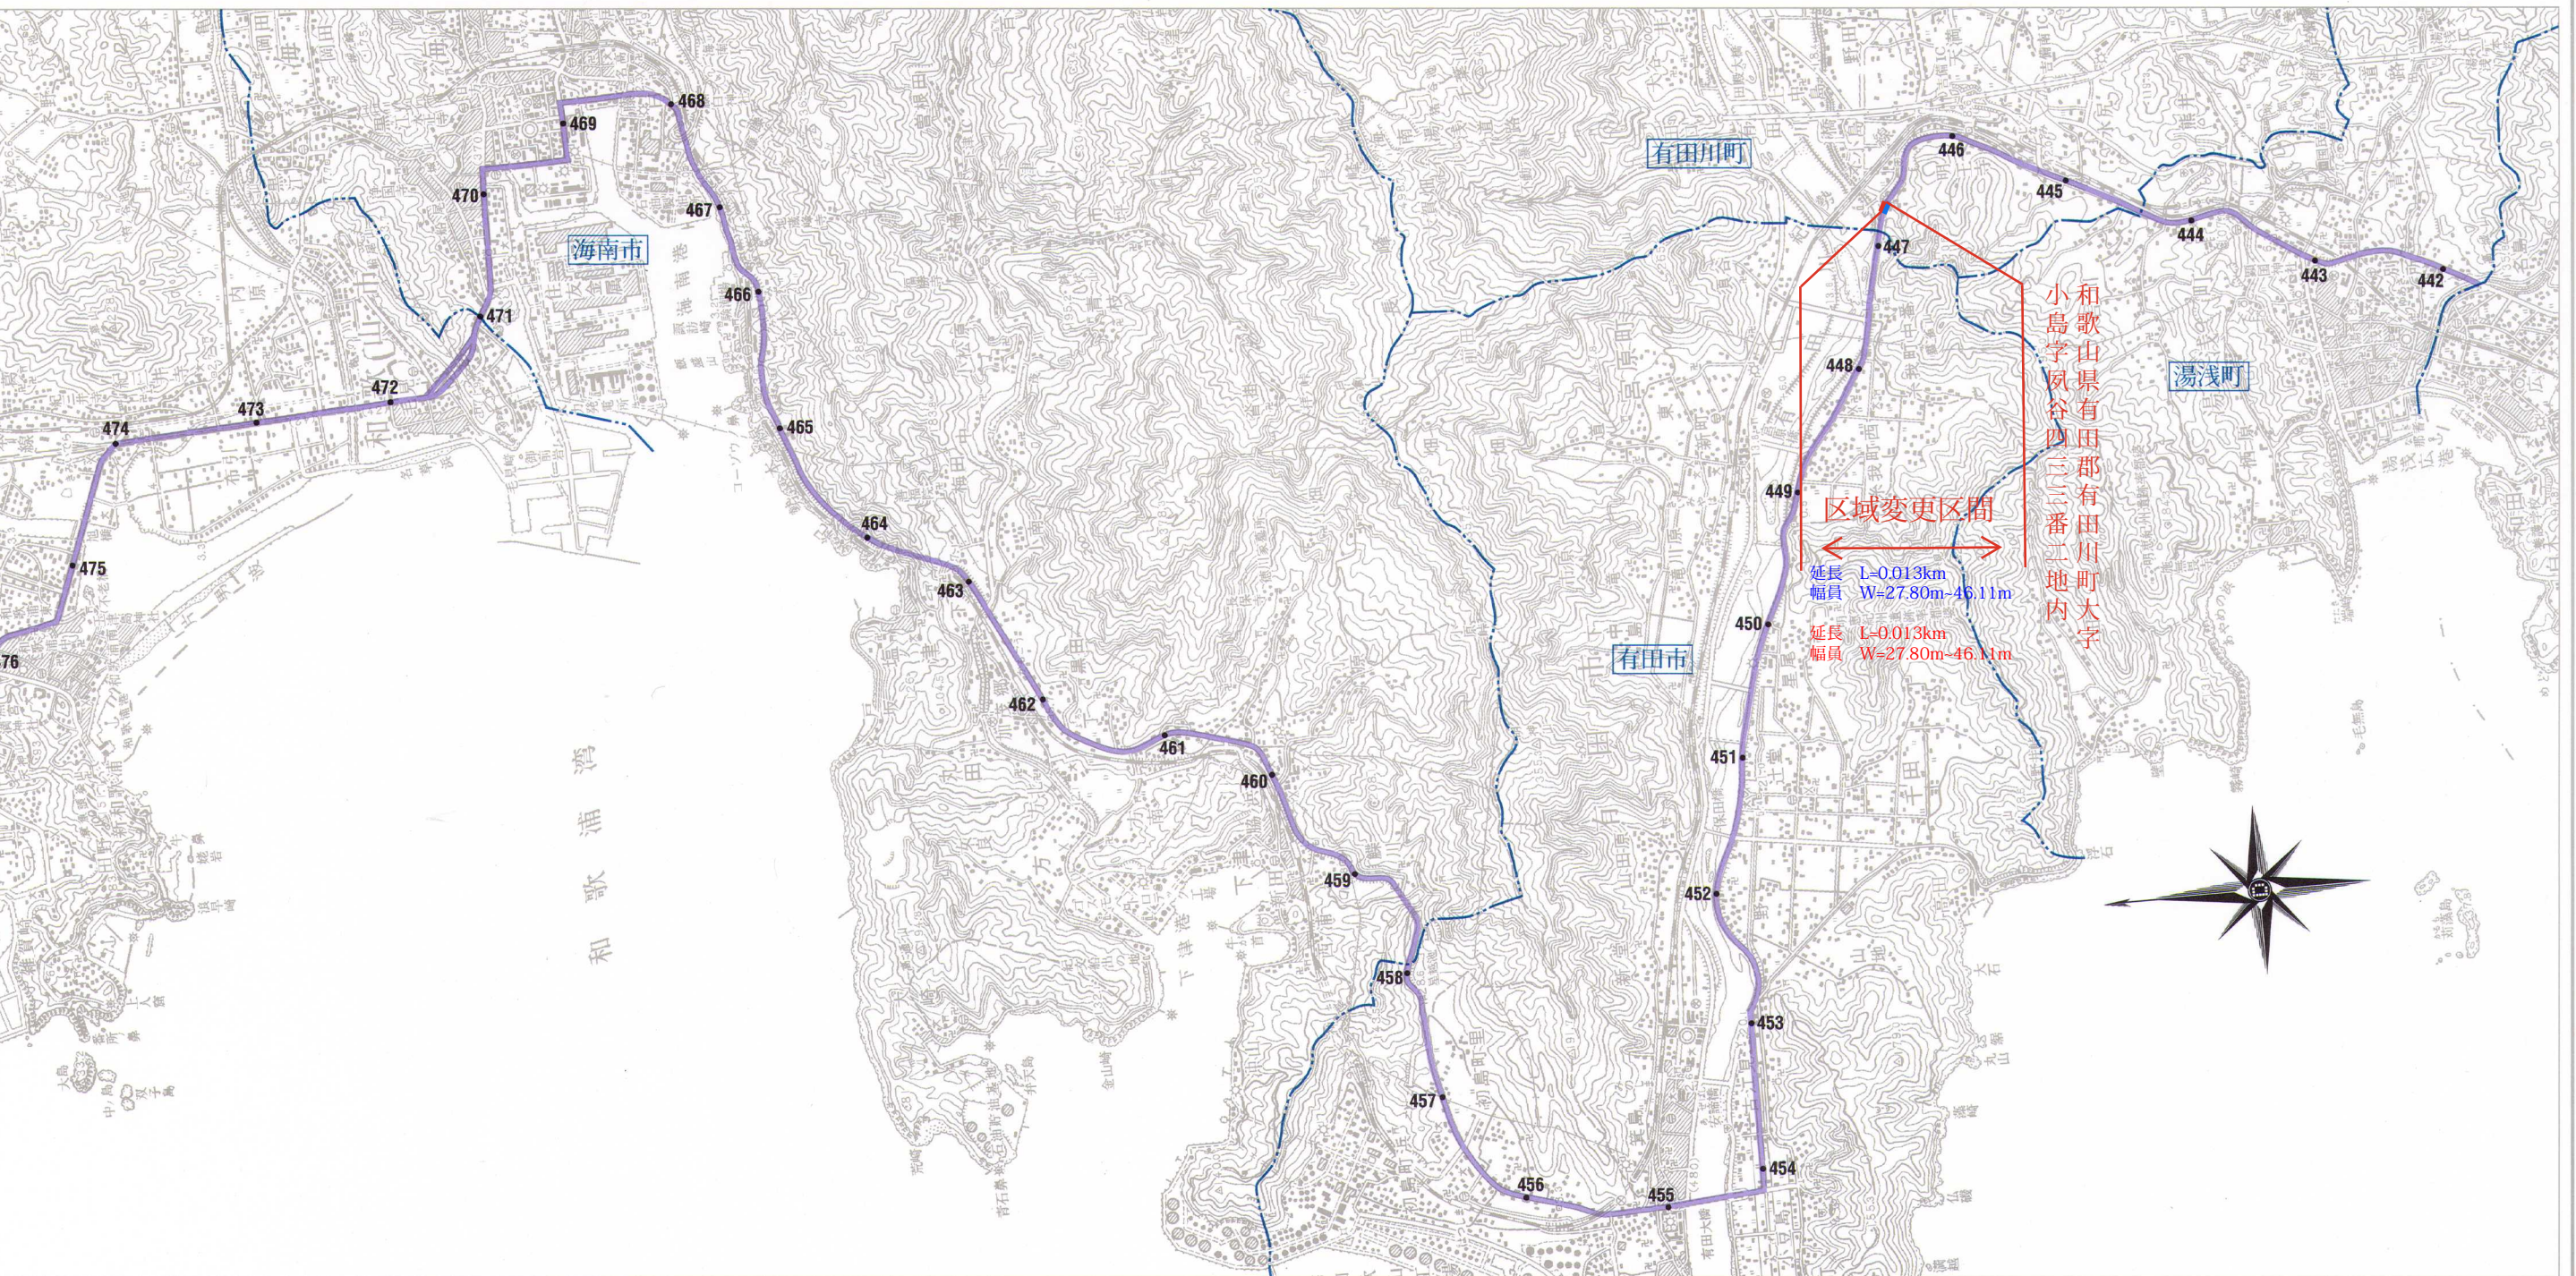