


一般国道42号 区域変更平面図

S=1:200(A3)

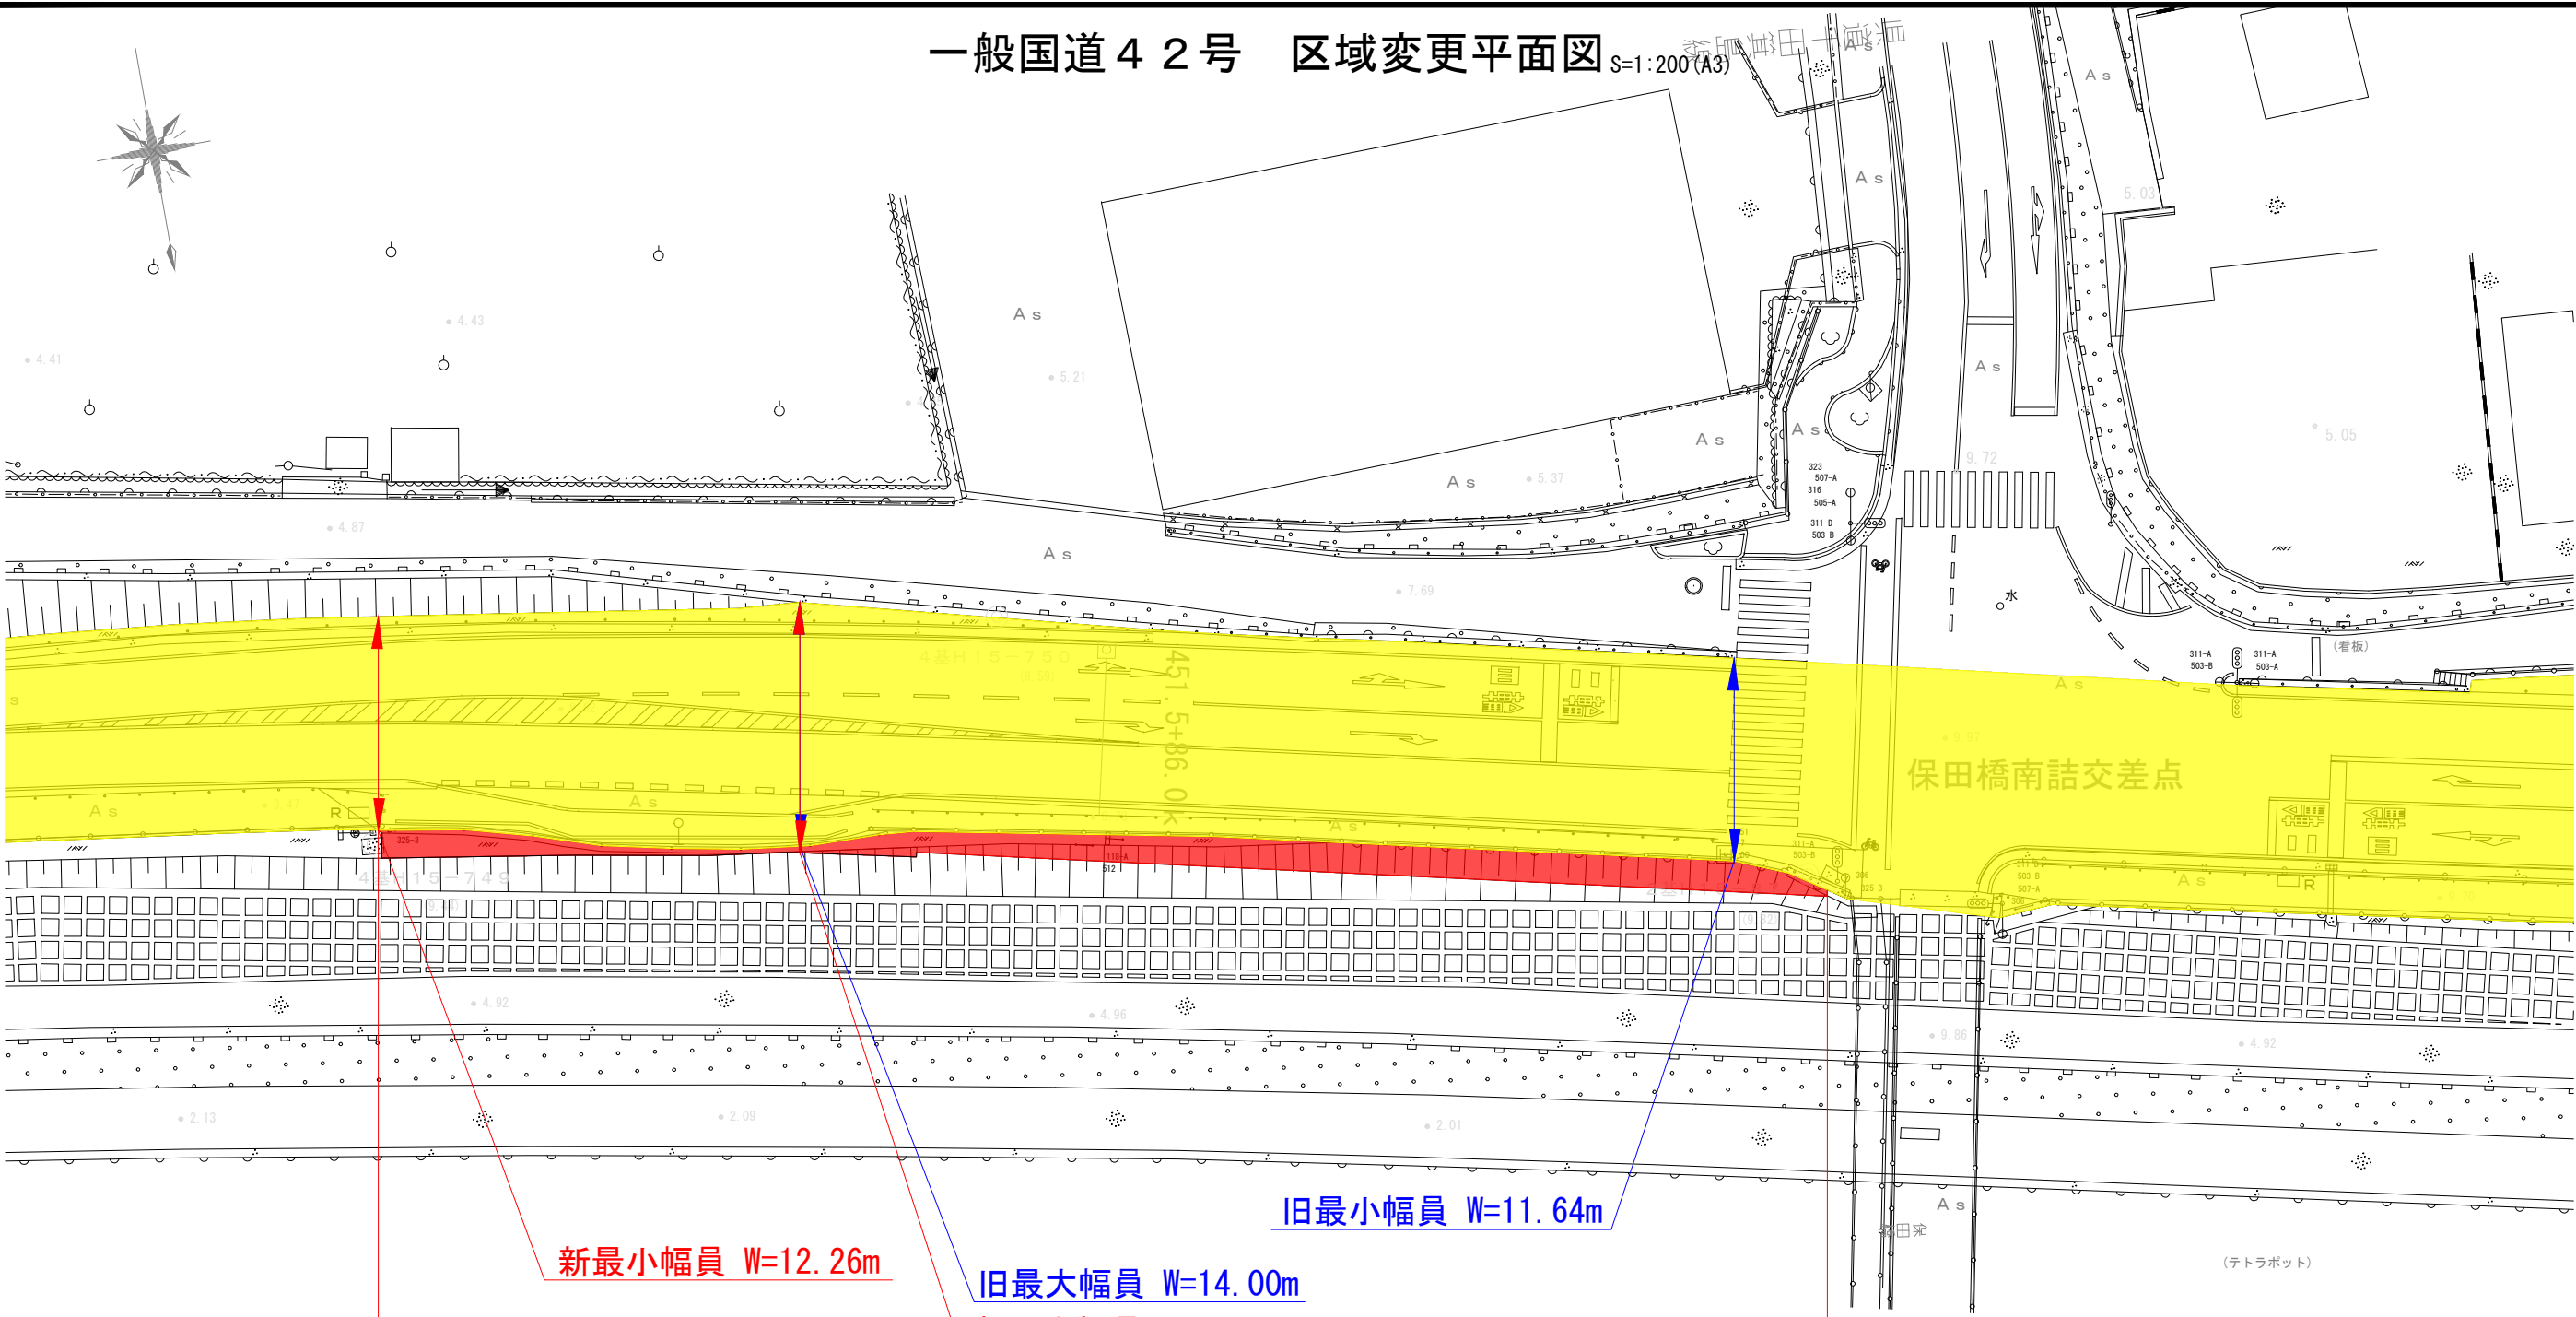

有田市辻堂字大芝
六四九番一から

同市辻堂字大芝
六七九番一まで

変更前 区域変更区間 L=0.083km W=11.64~14.00m
変更後 区域変更区間 L=0.083km W=12.26~14.37m