

一般国道8号及び一般国道161号 区域変更位置図

S=1:50000 (A3)



変更前 L=0.539km W=11.08m~49.66m

変更後 L=0.539km W=10.47m~49.66m

敦賀市道口七号瀬戸川二八番一から

同市鳩原一号万道越一五番一まで




工事名			
図面名	一般国道8号及び一般国道161号区域変更位置図		
作成年月日	令和	年	月 日
縮尺	1:50,000	図面番号	
会社名			
事業者名	近畿地方整備局 福井河川国道事務所		

工事名			
図面名	一般道路幅員及び一般道路幅員 区域變更平面圖 (401)		
作成年月日	令和	年	月 日
縮 尺	1:1000	図面番号	
会社名			
事業者名	近畿地方整備局 福井河川国道事務所		


一般国道8号及び一般国道161号 区域変更平面図（その2）

S=1:1000 (A3)

変更前 L=0.539km W=11.08m~49.66m
変更後 L=0.539km W=10.47m~49.66m

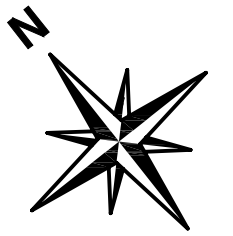

L=0.539km

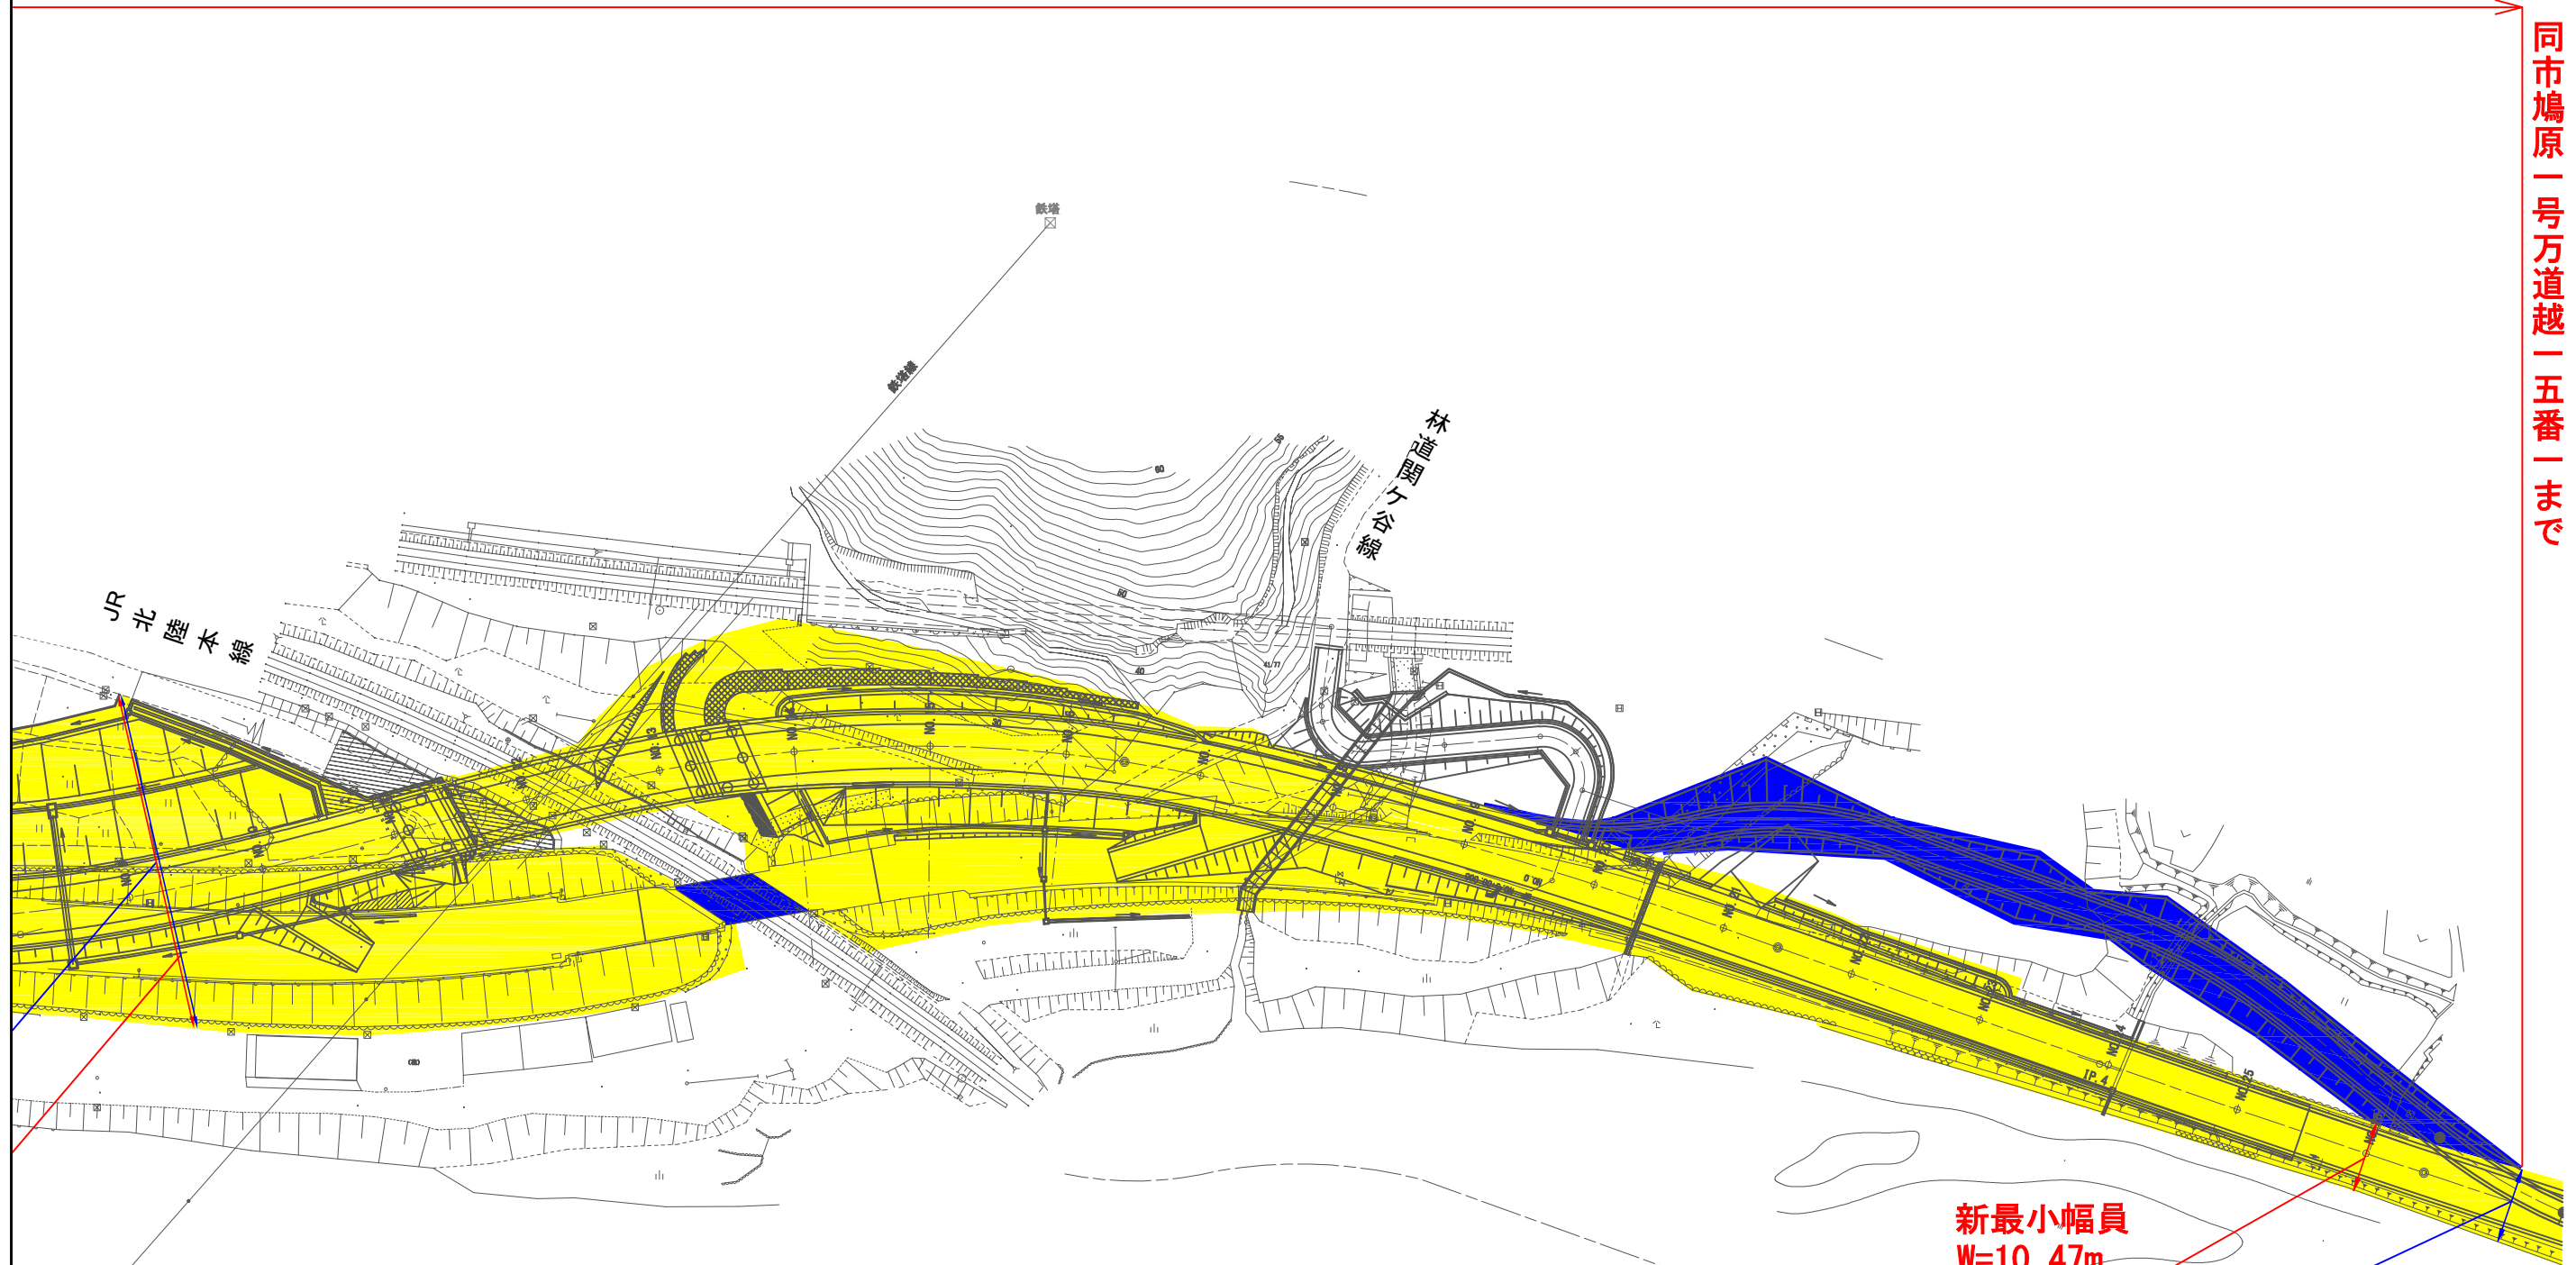

新最小幅員
W=10.47m

旧最小幅員
W=11.08m

工事名	一般国道8号及び一般国道161号 区域変更平面図 (その2)		
図面名	一般国道8号及び一般国道161号 区域変更平面図 (その2)		
作成年月日	令和	年	月 日
縮 尺	1:1000	図面番号	
会社名			
事業者名	近畿地方整備局 福井河川国道事務所		