



# 国道 24 号 (その1)

## 一般国道 24 号 区域変更位置図 S=1:50,000 (A3)

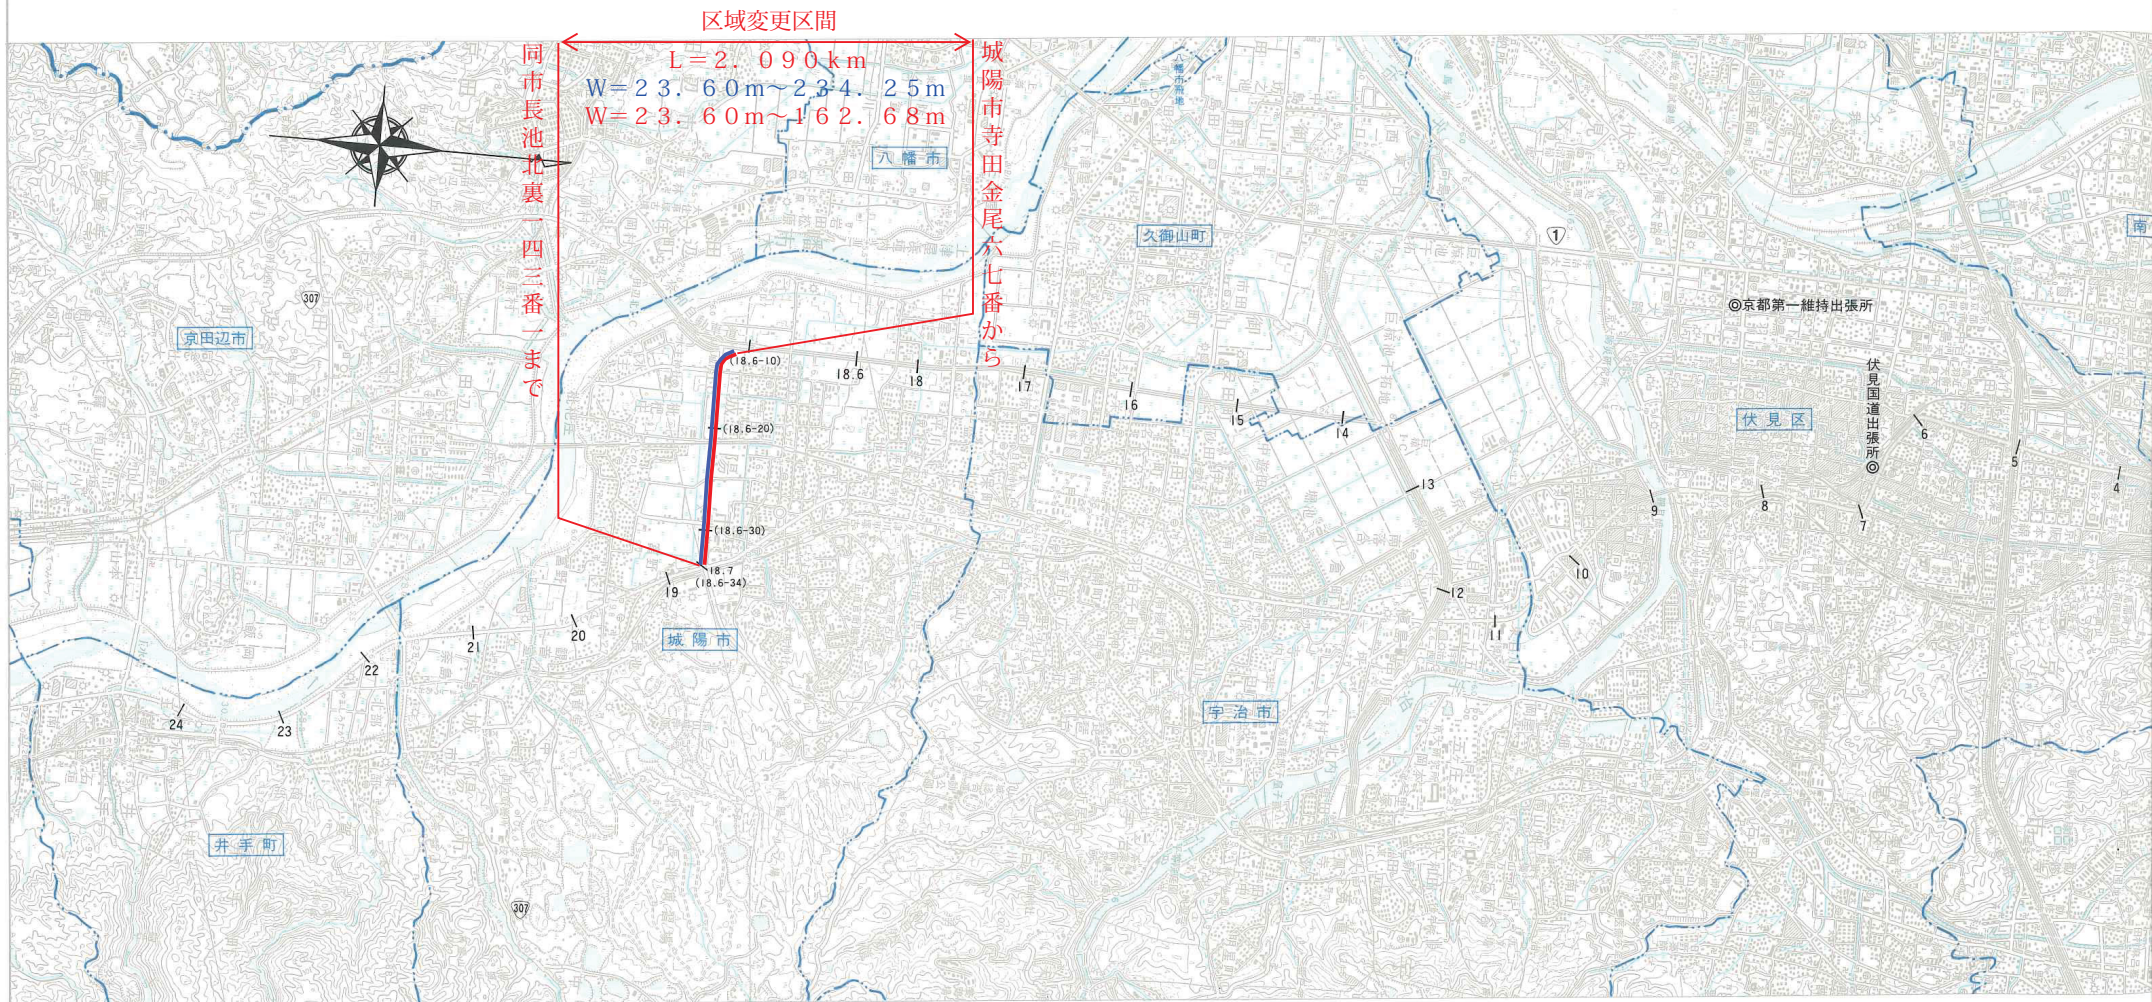

一般国道24号 区域変更平面図 (1) S=1:1000 (A3)

城陽市寺田金尾六七番から

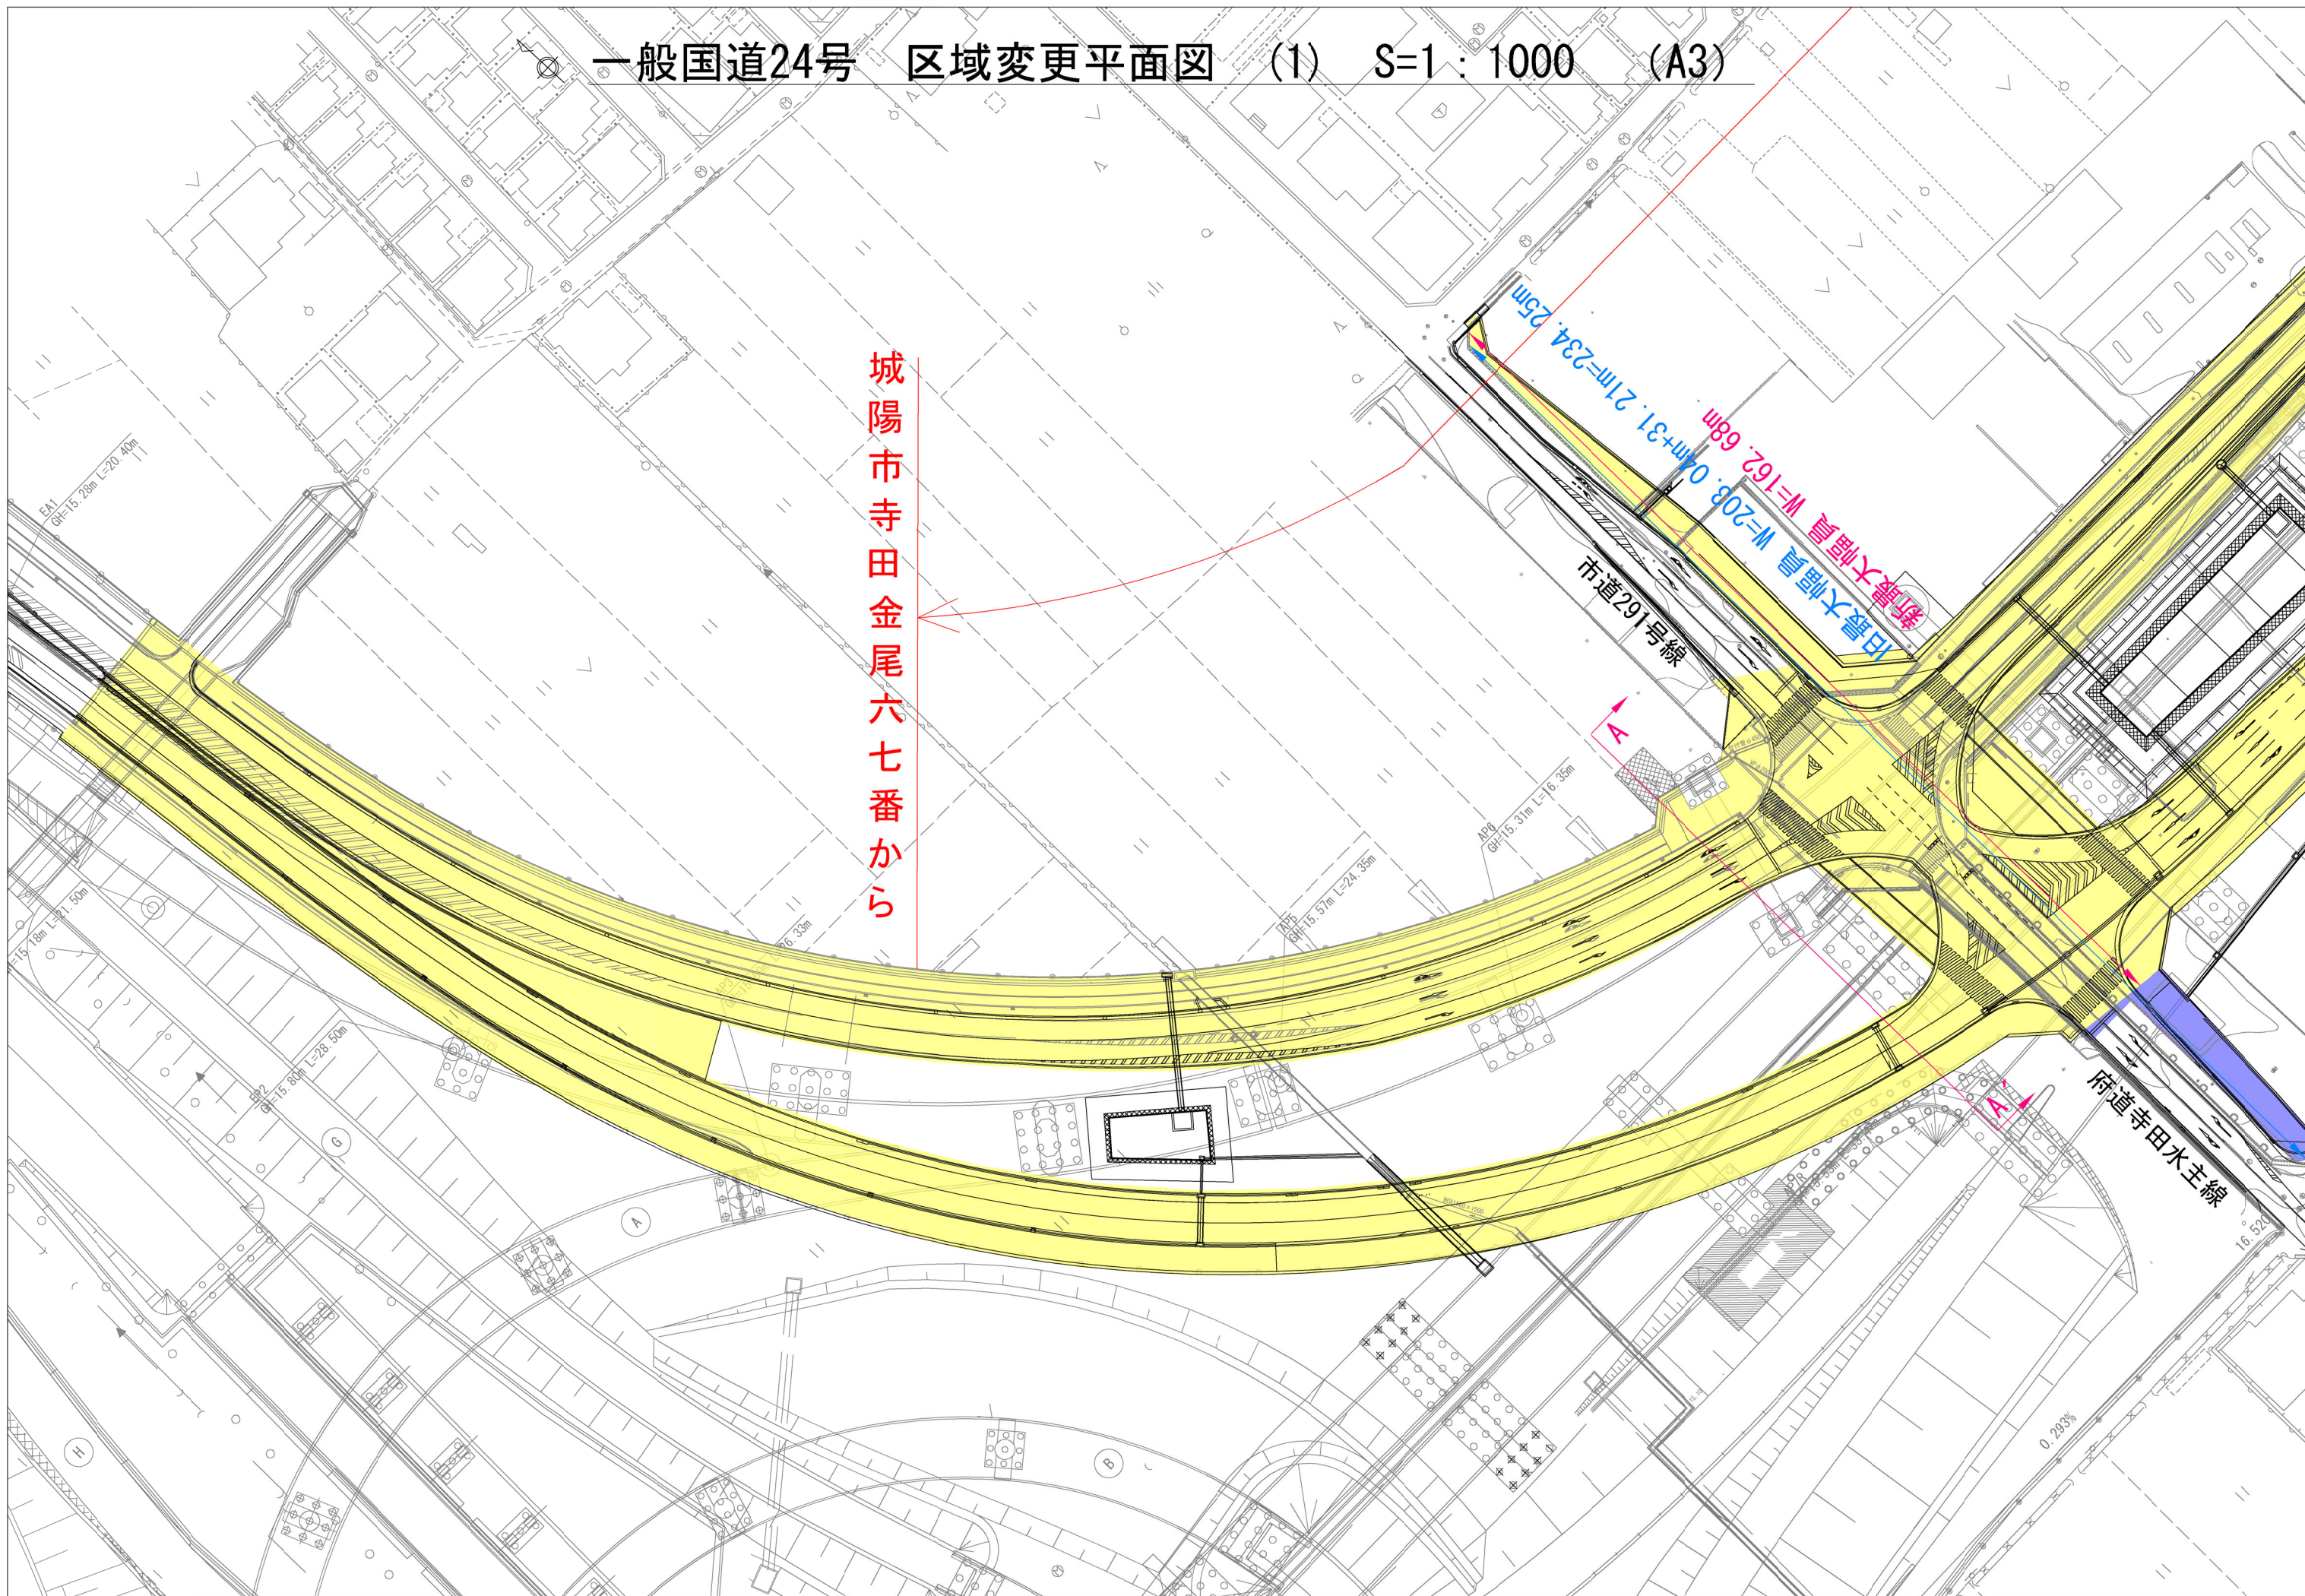

一般国道24号 区域変更平面図 (2) S=1:1000 (A3)

市道291号線

旧最大幅員 W=203.04m+31.21m=234.25m

新最大幅員 W=162.68m

調整池 Fブロック  
16.400(池底)  
19.200(天端)

Eブロック 調整池  
15.300(池底)  
18.100(天端)


府道寺田水主線

市道5号線


31m L=16.35m

16.520

16.00

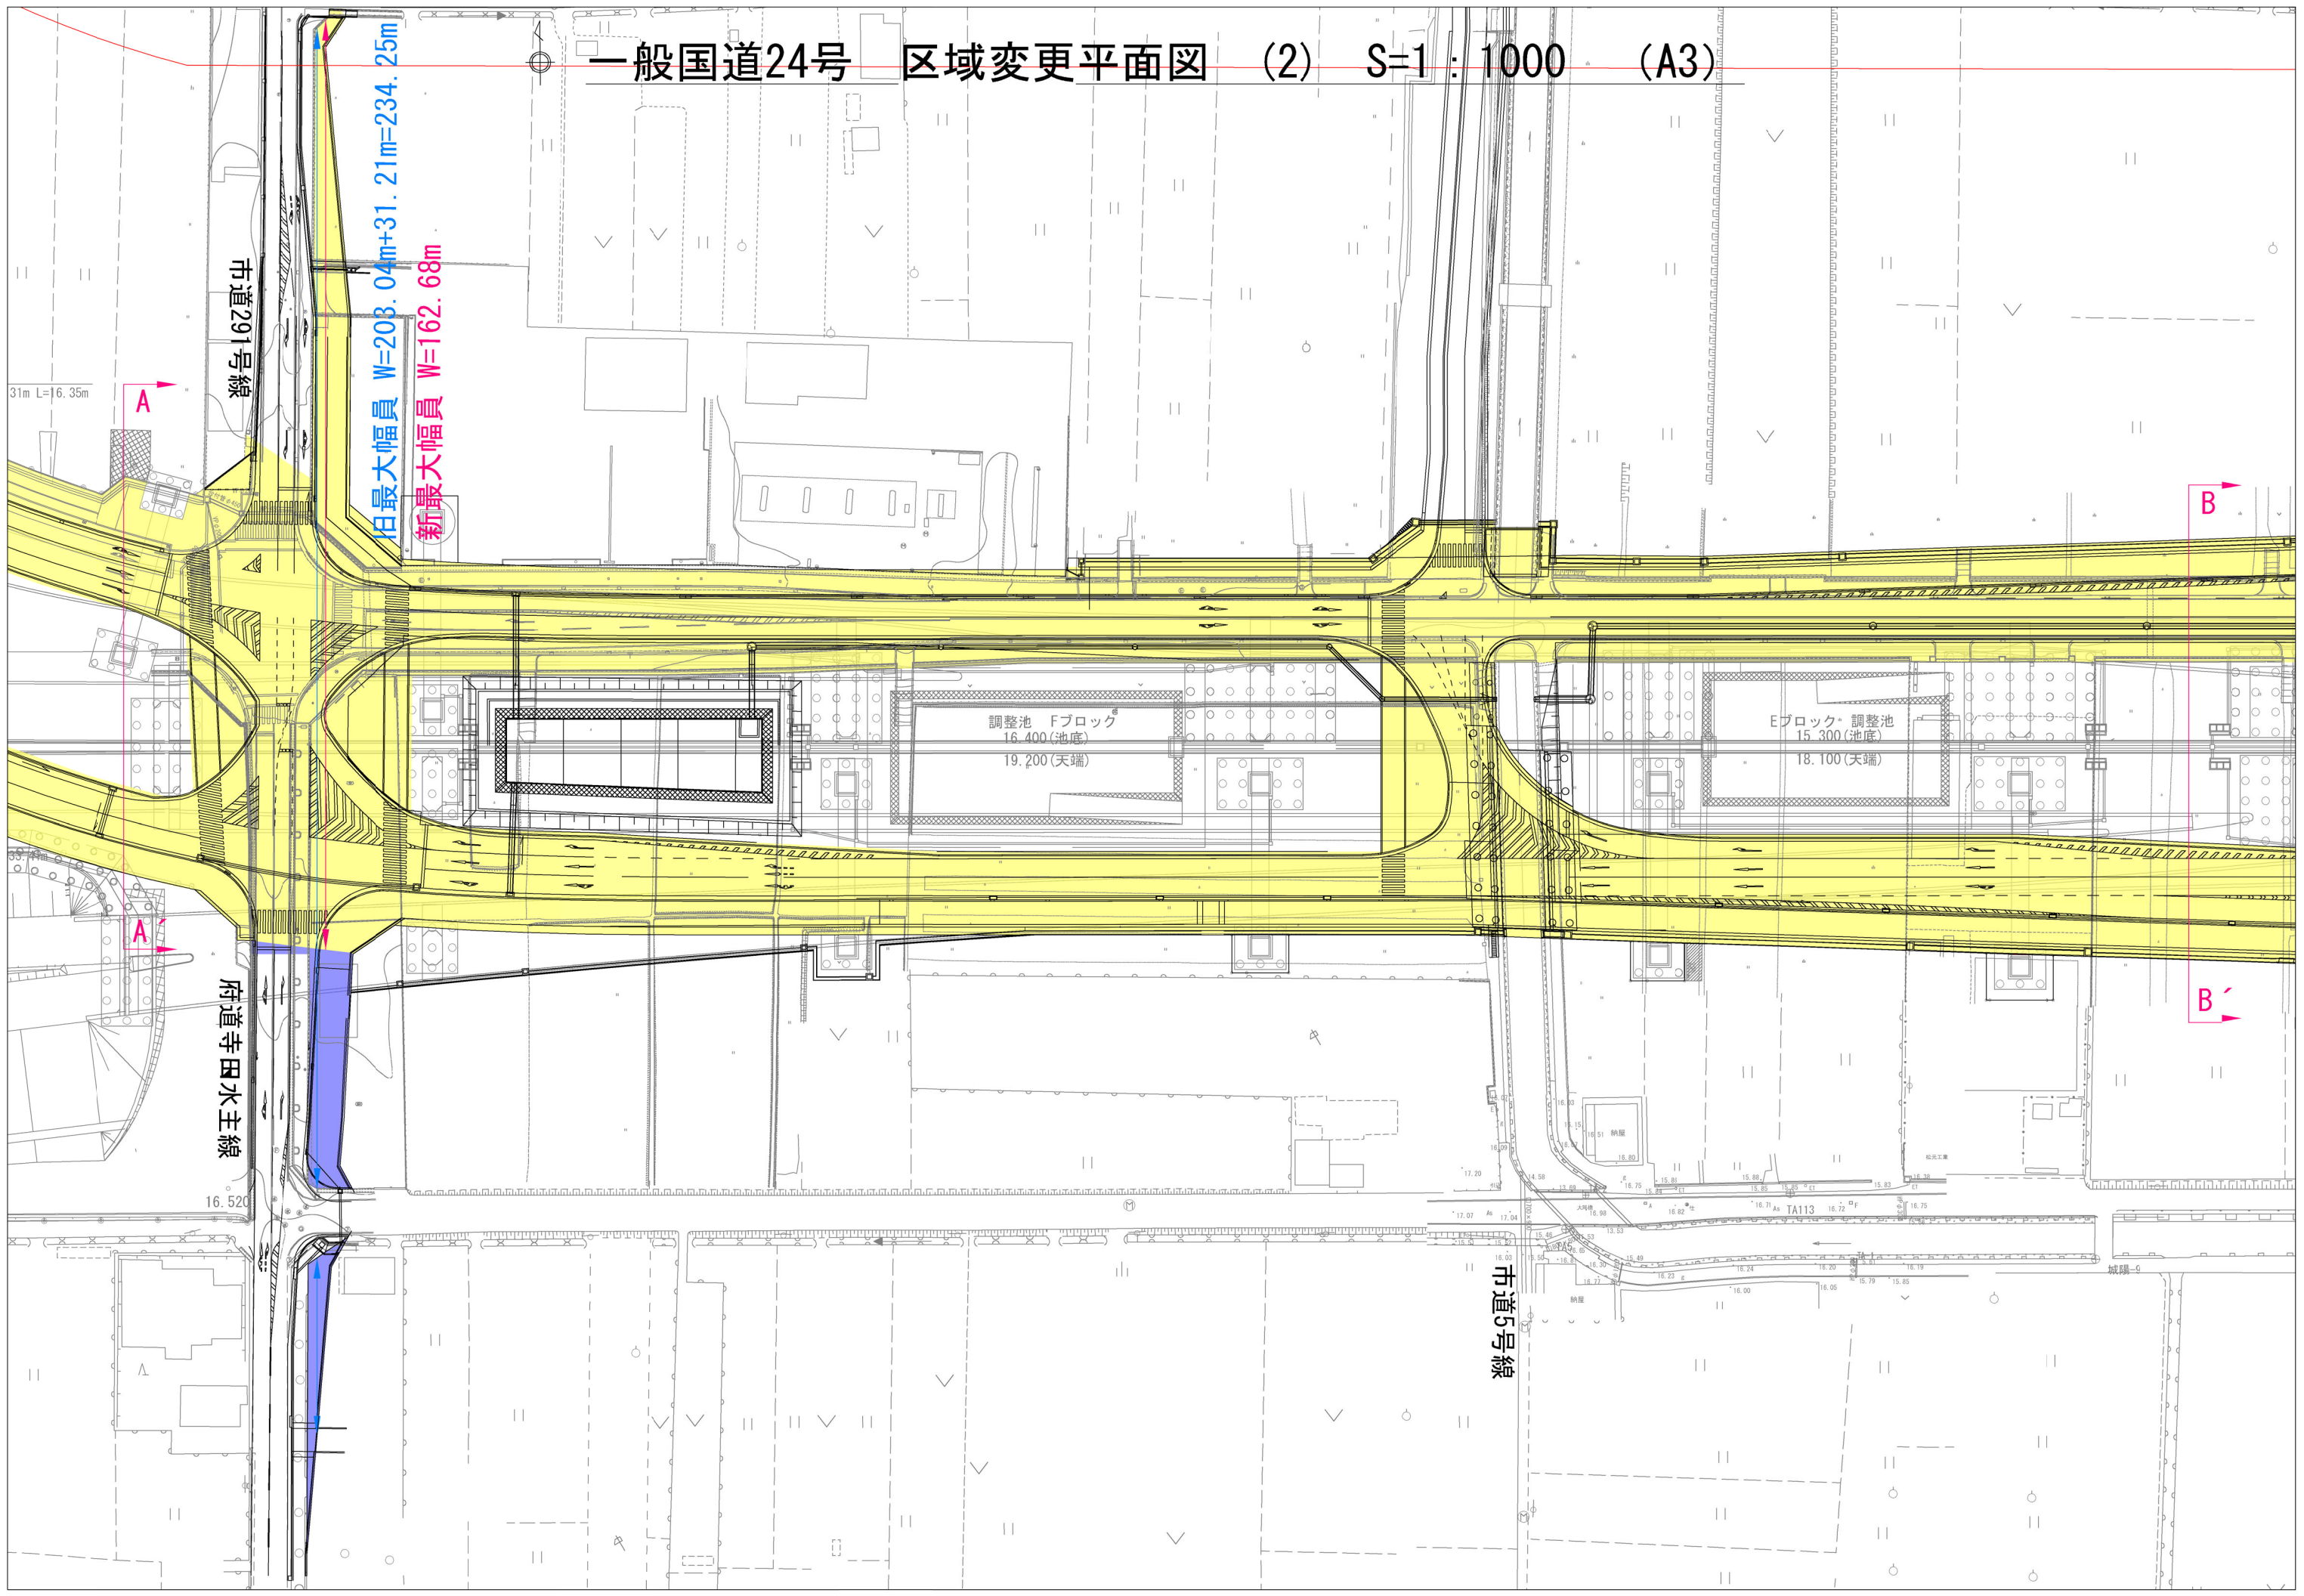

一般国道24号 区域変更平面図 (3) S=1:1000 (A3)

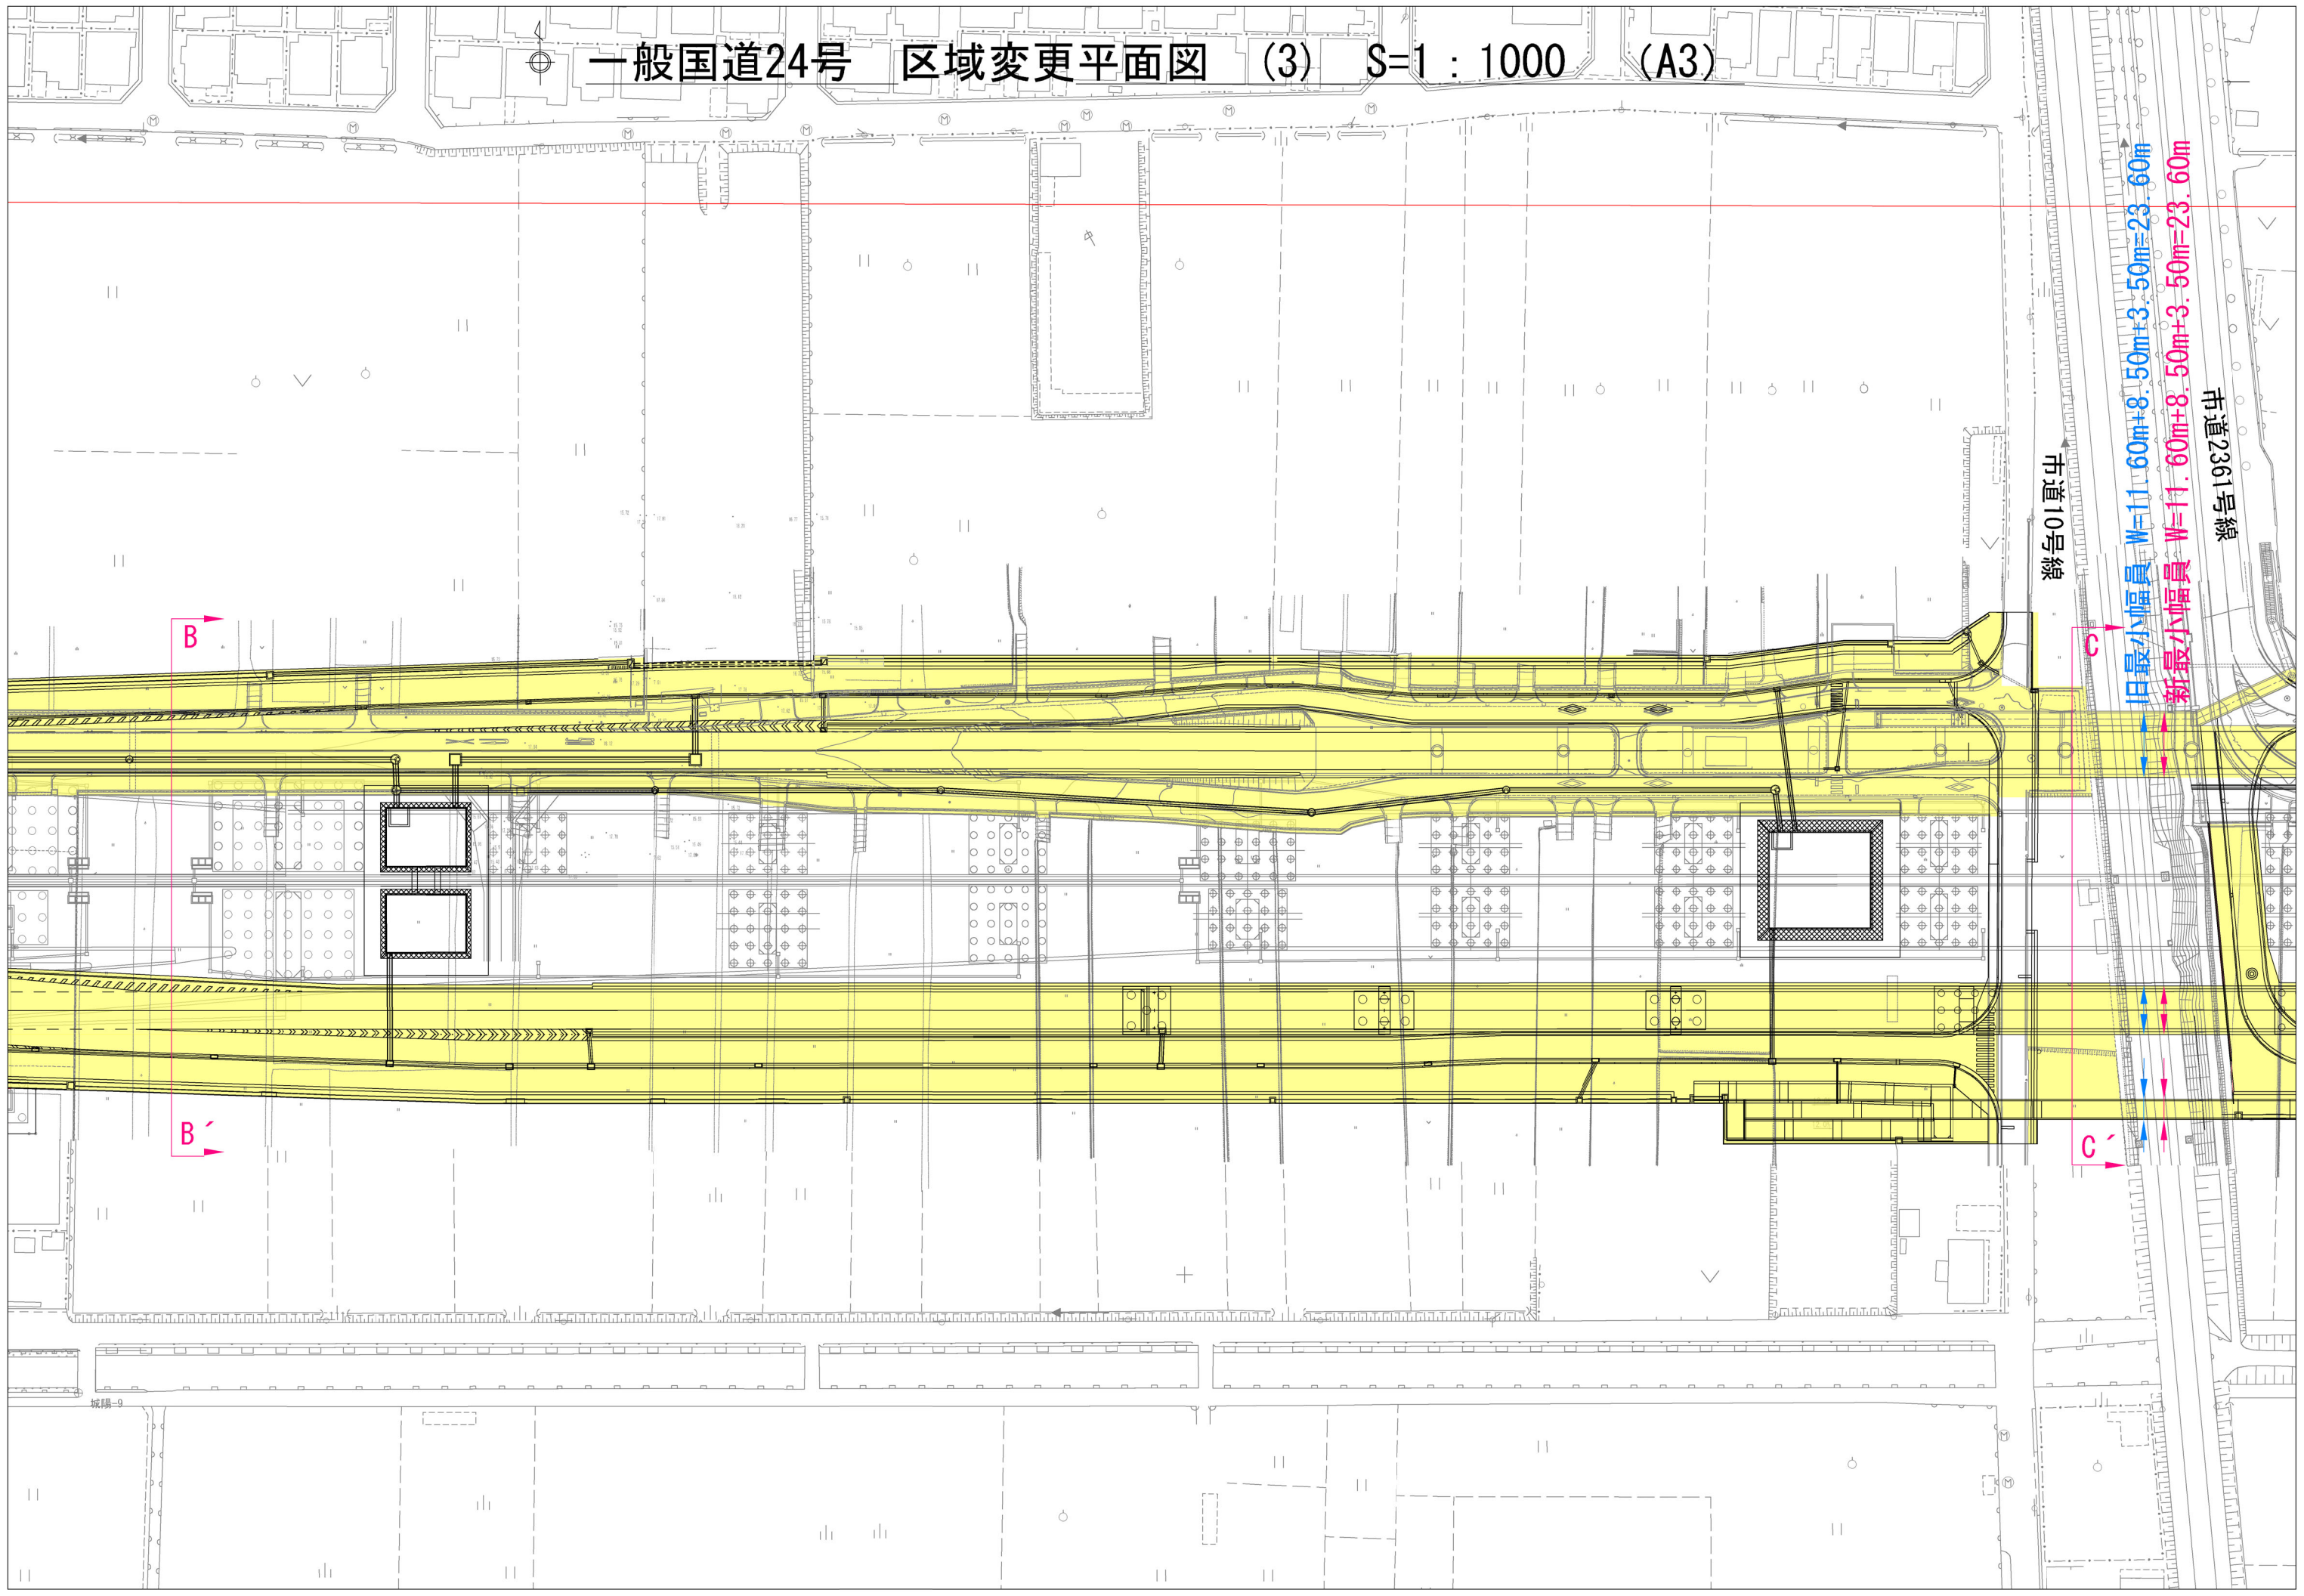

市道10号線

市道2361号線

旧最小幅員 W=11.60m+8.50m+3.50m=23.60m  
新最小幅員 W=11.60m+9.11.60m+8.50m+3.50m=23.60m

B


B'

C

C'

城陽-9

区域変更区間 L=2.090km

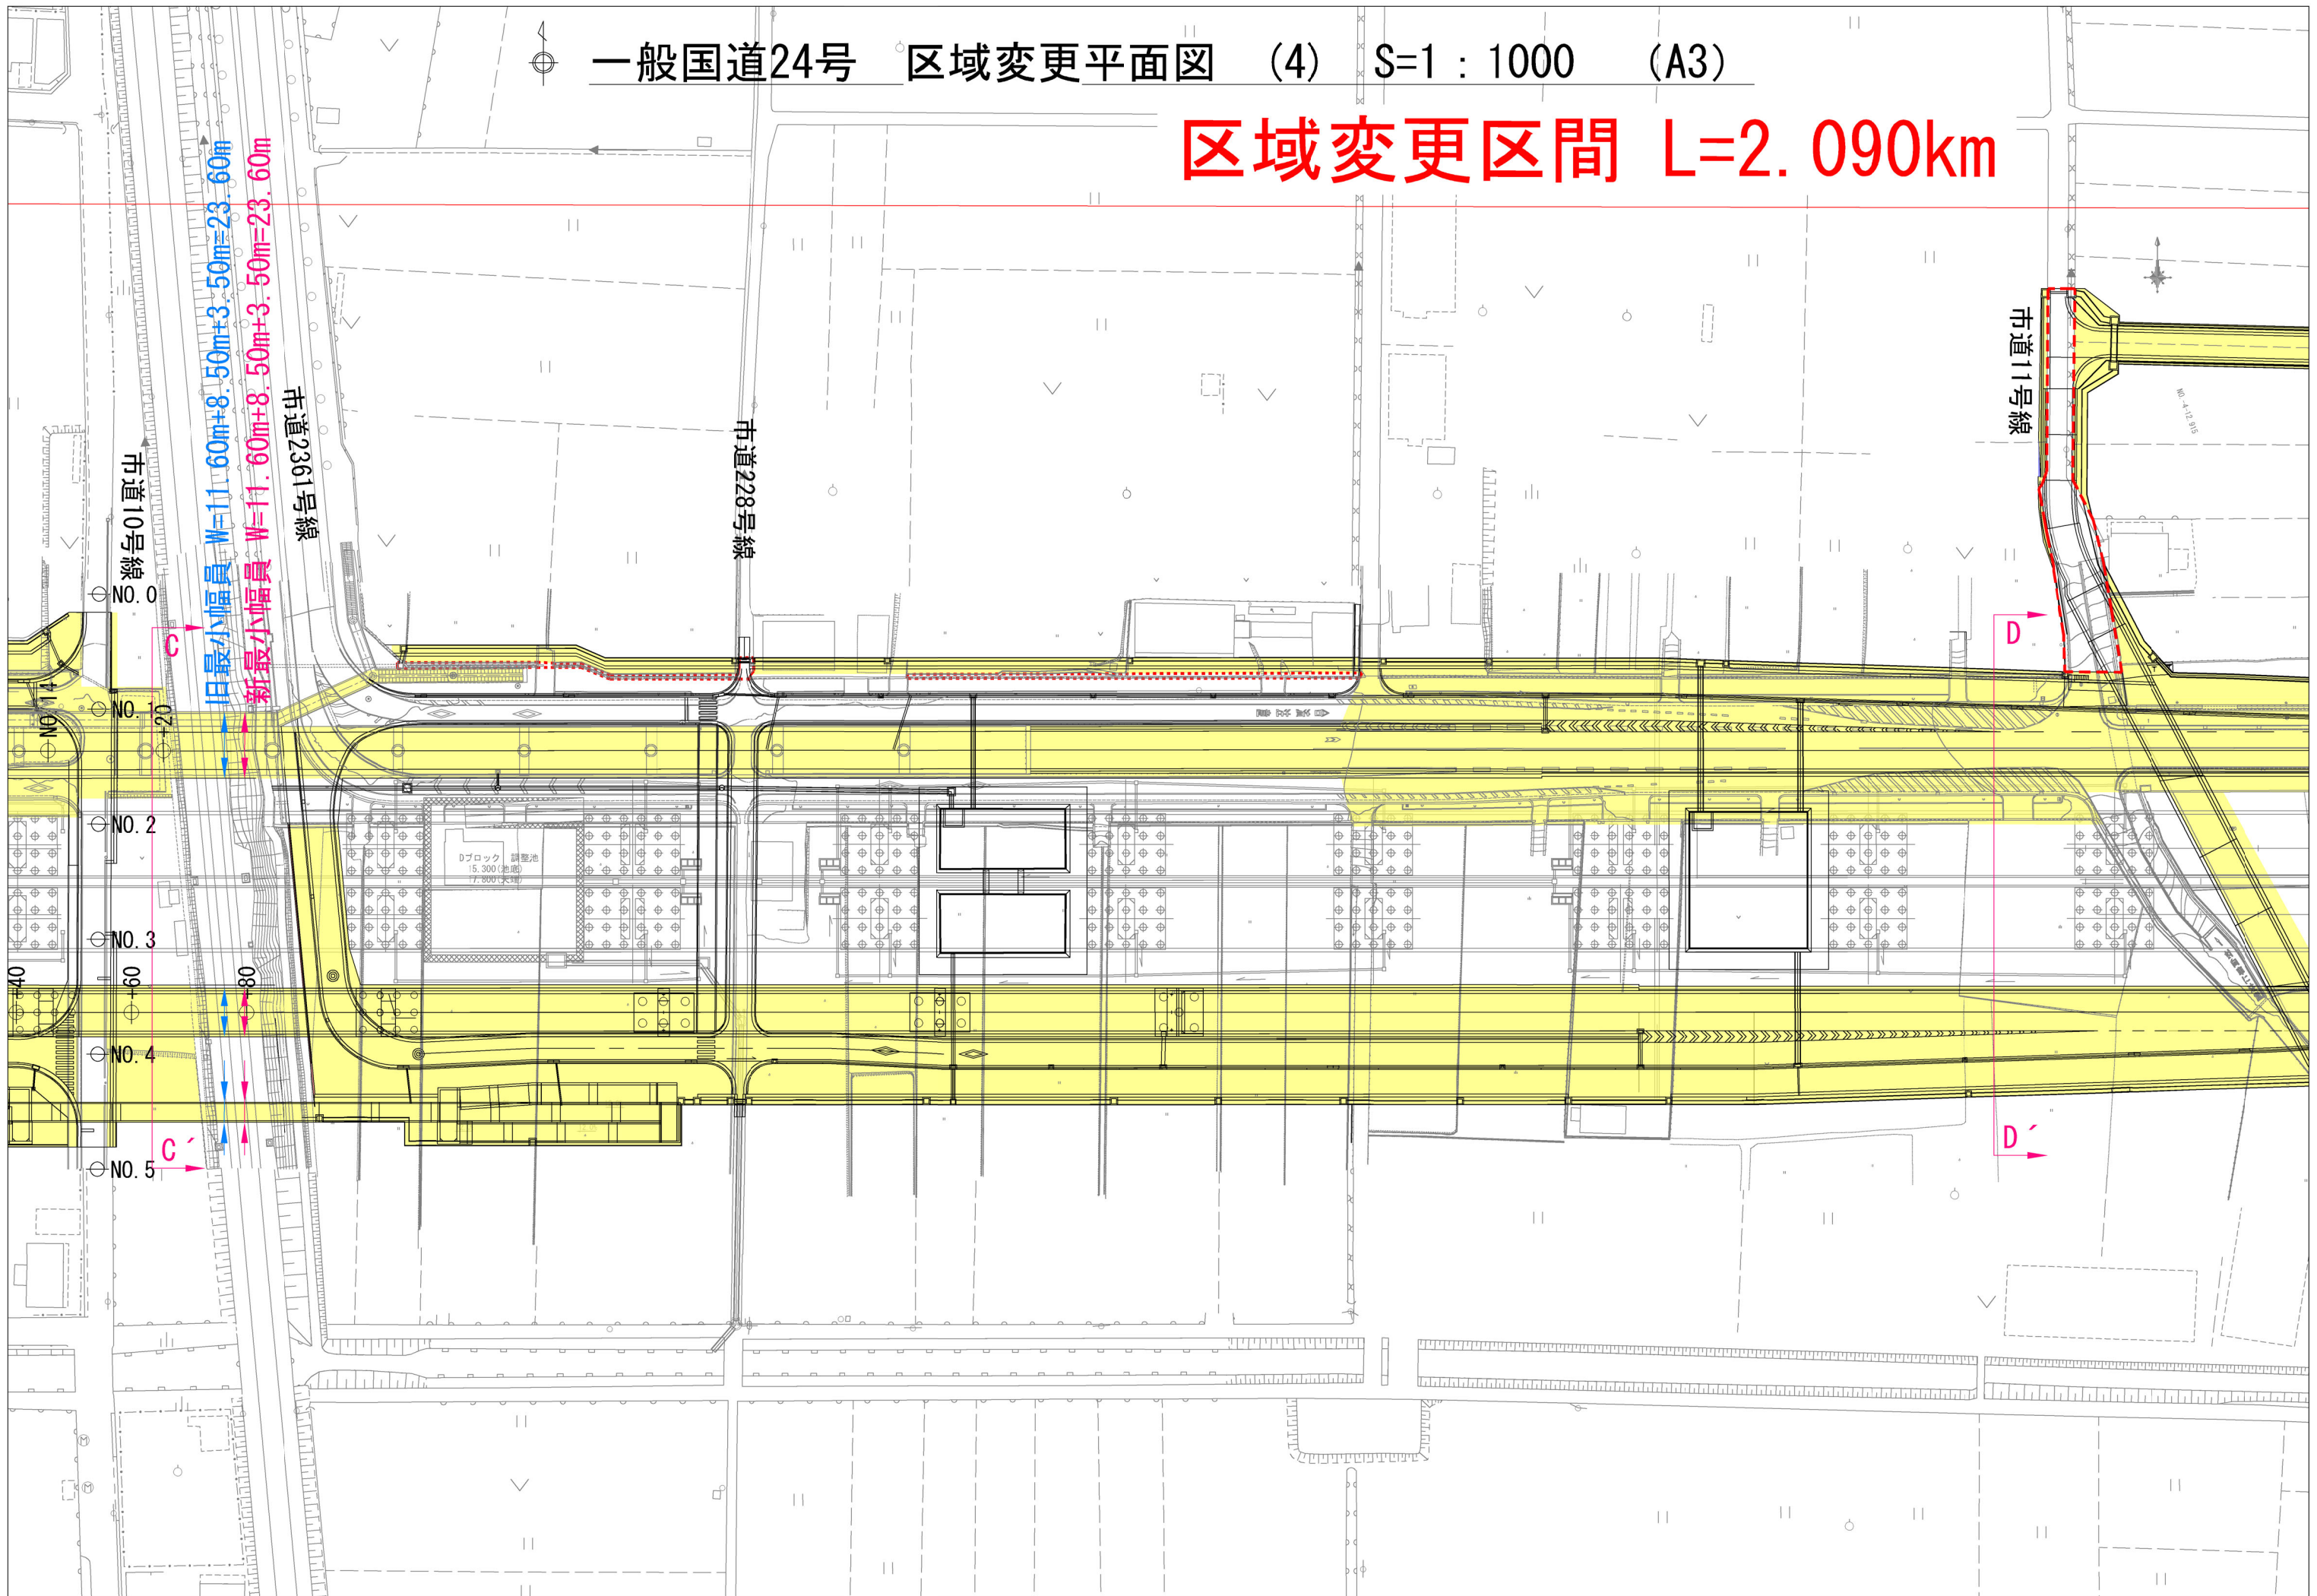

90km

市道1号線


D

D'


E

E'

府道山崎

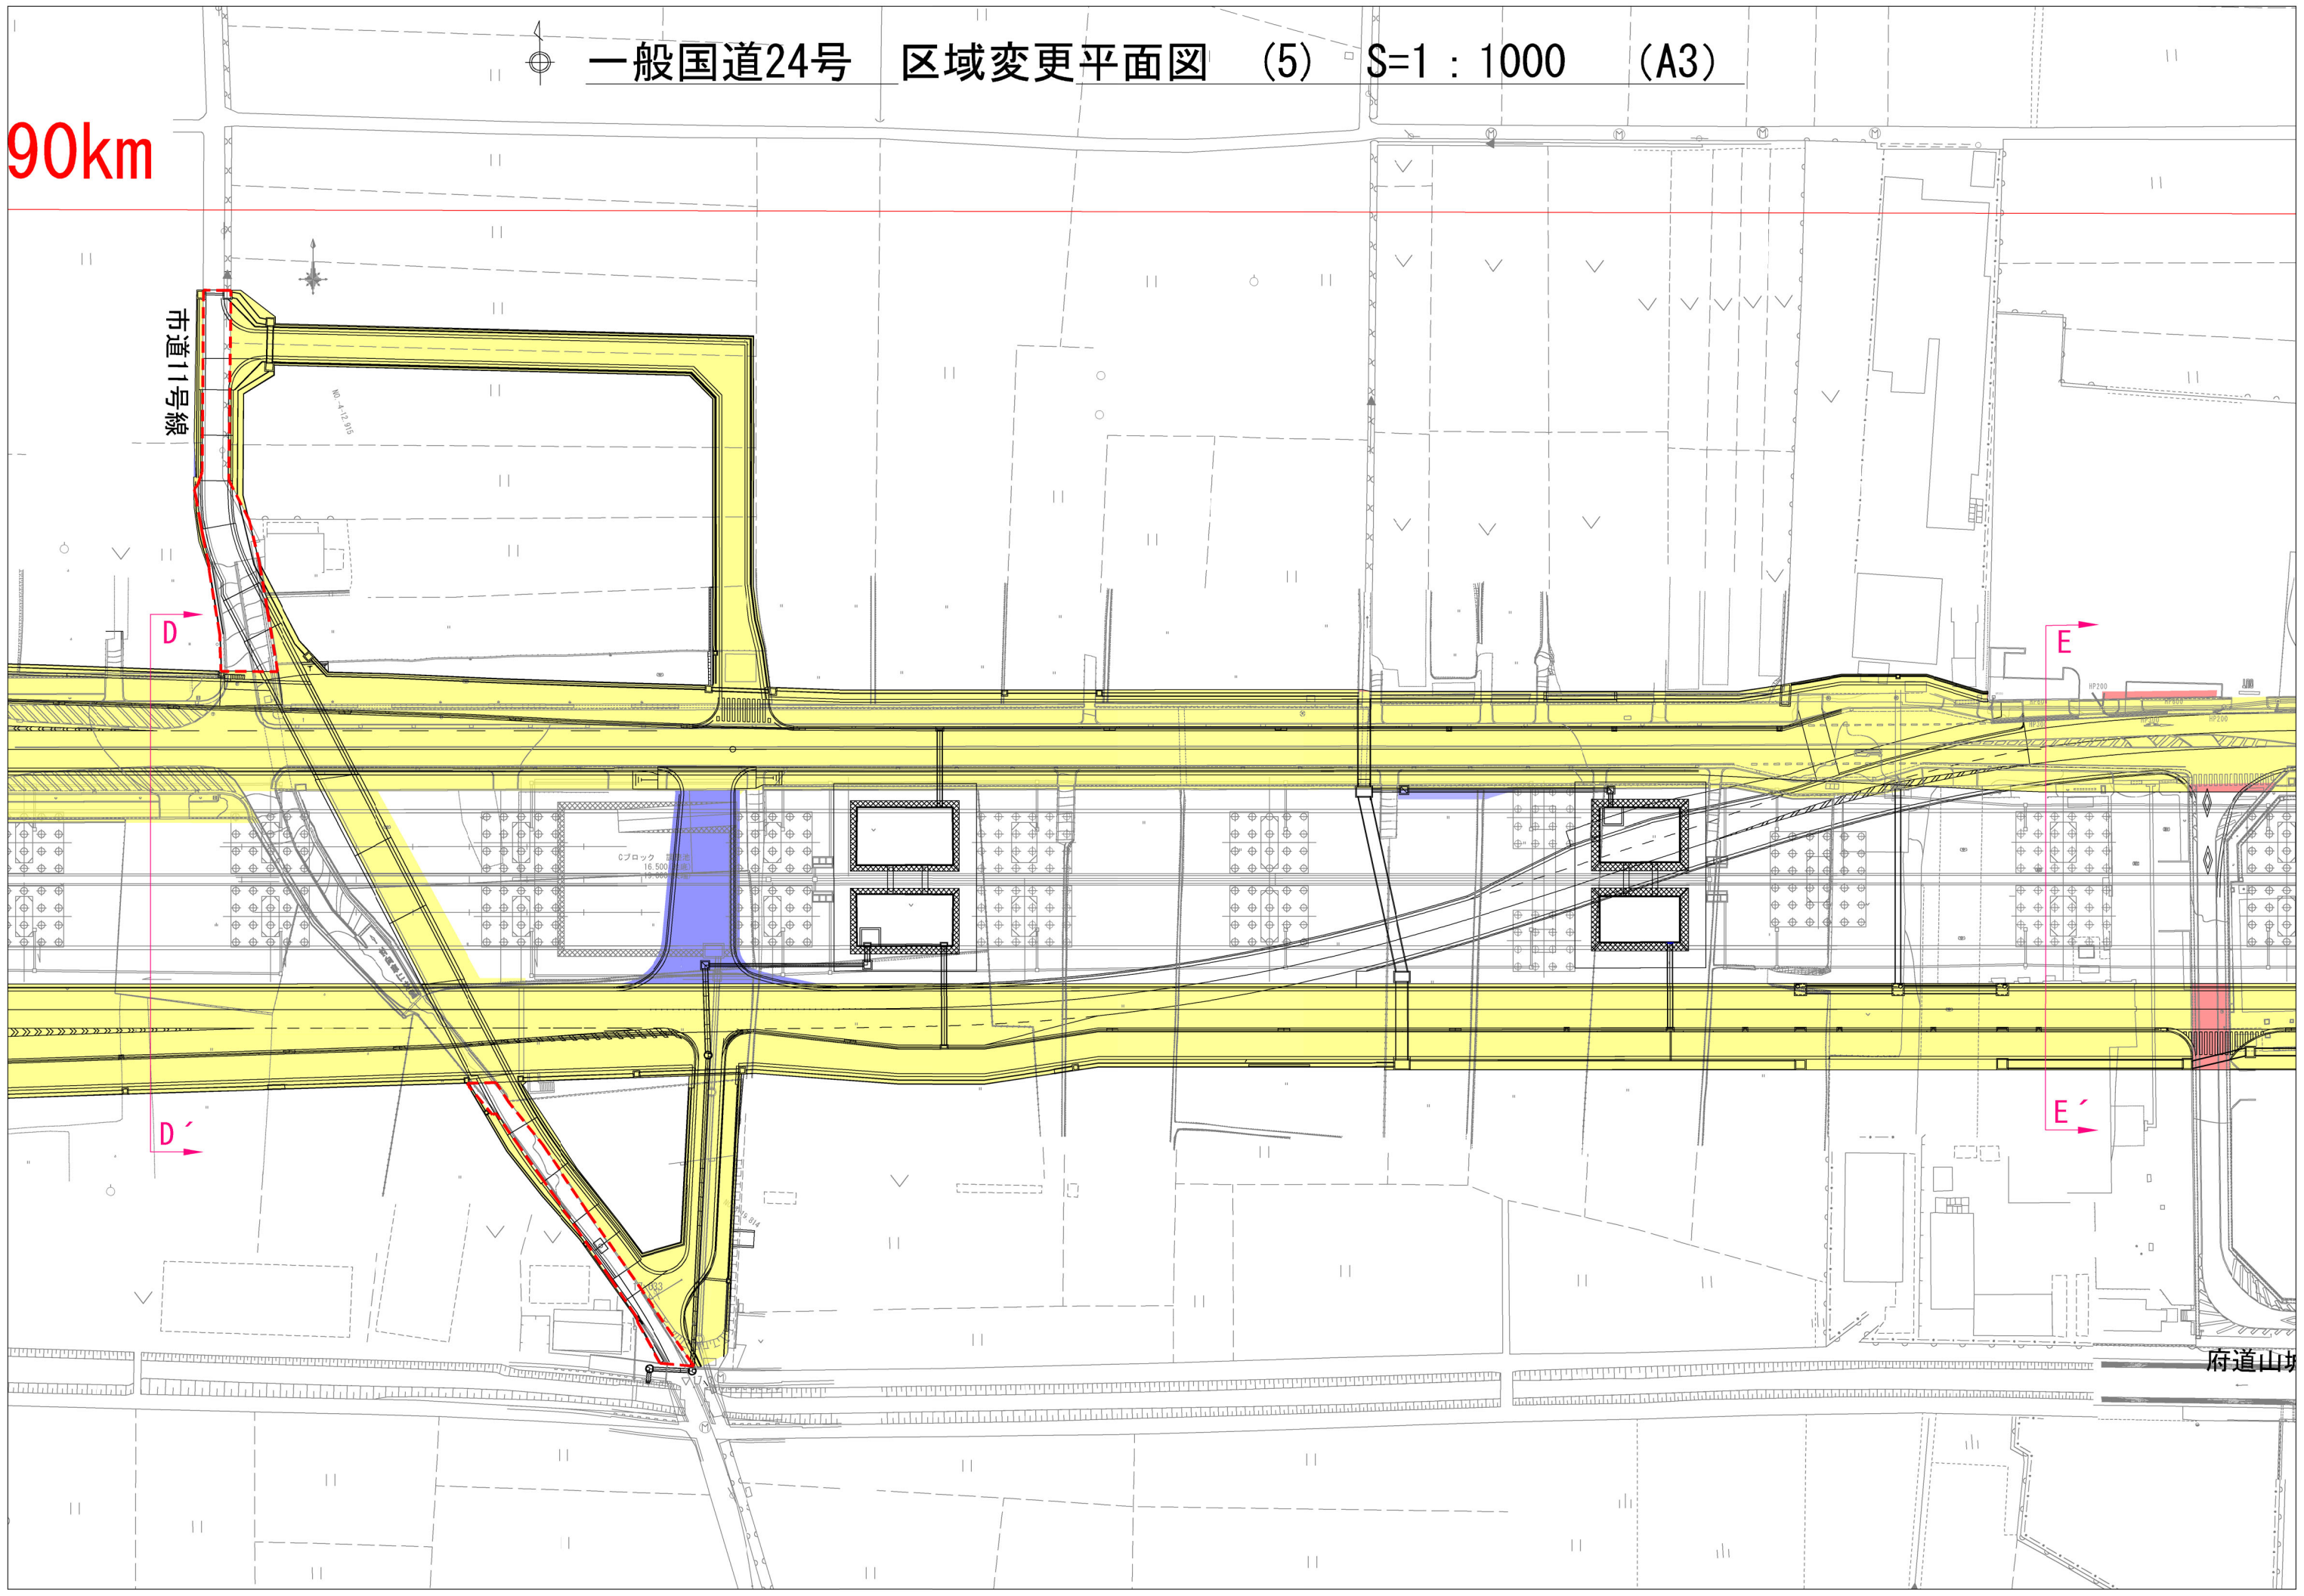

一般国道24号 区域変更平面図 (6) S=1:1000 (A3)

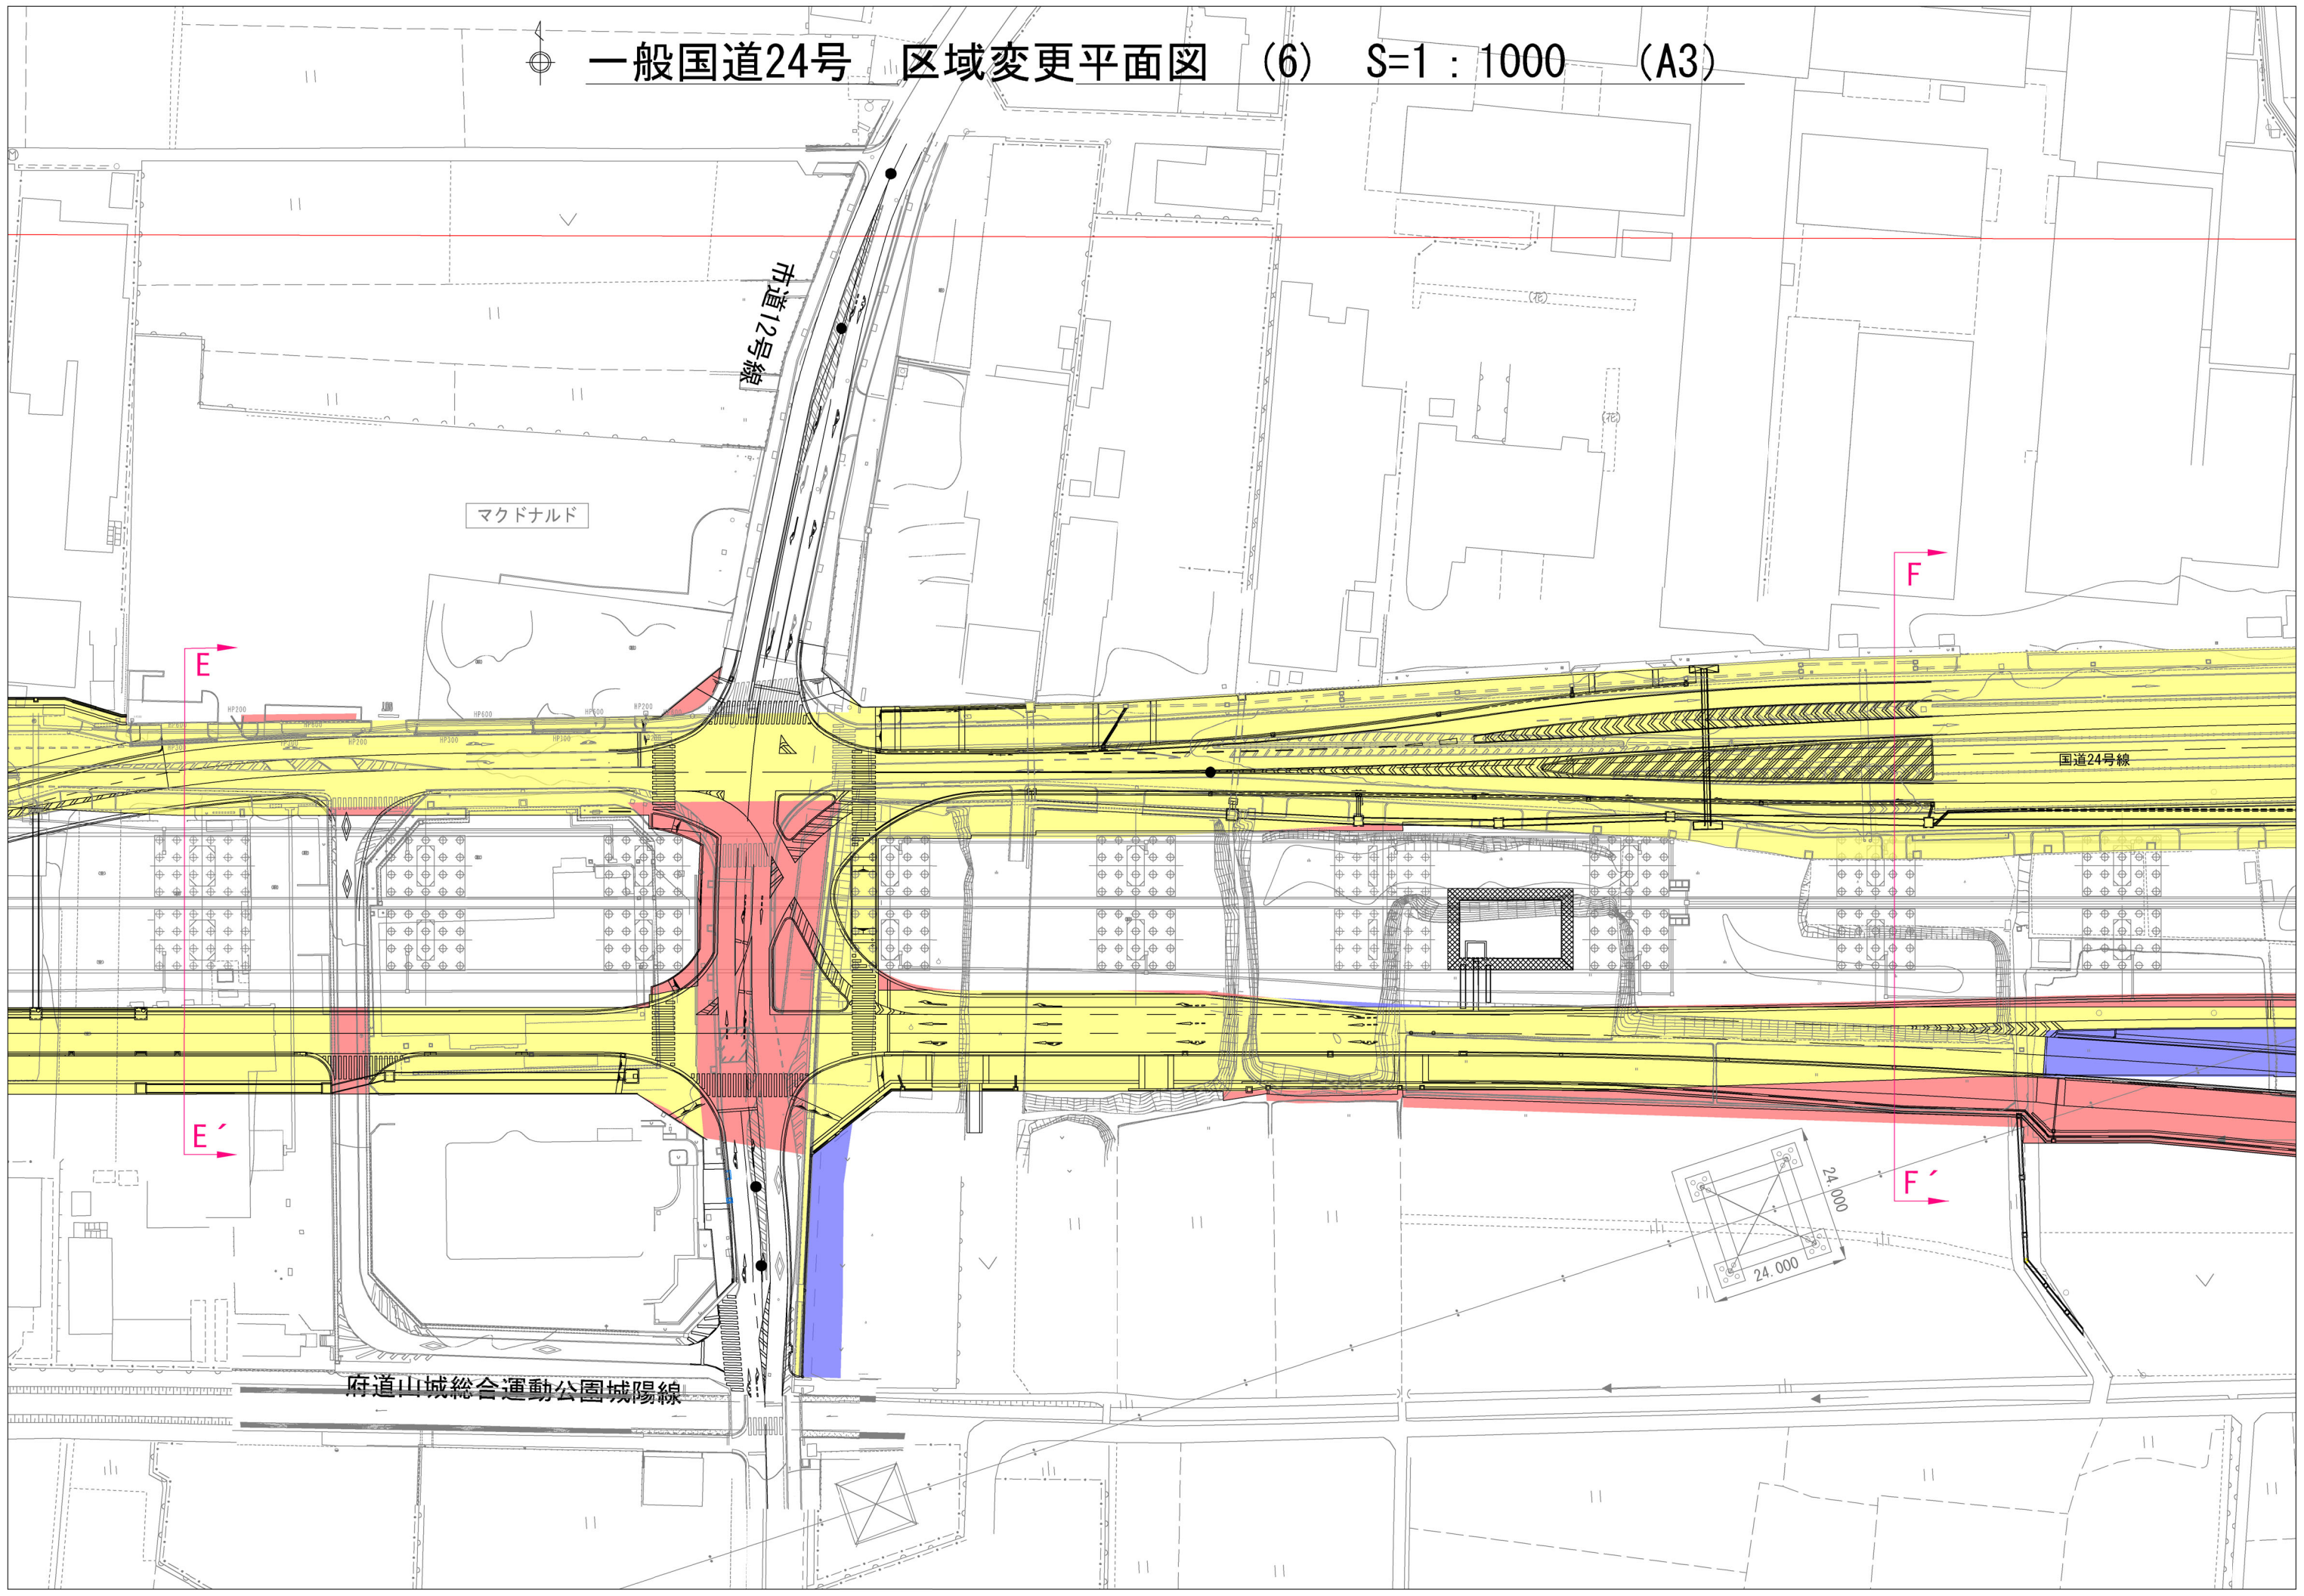

一般国道24号 区域変更平面図 (7) S=1 : 1000 (A3)

