


# 国道 24 号 (その1)

一般国道 24 号 区域変更位置図 S=1:50,000 (A3)



一般国道24号 区域変更平面図 S=1:1000 (A3)

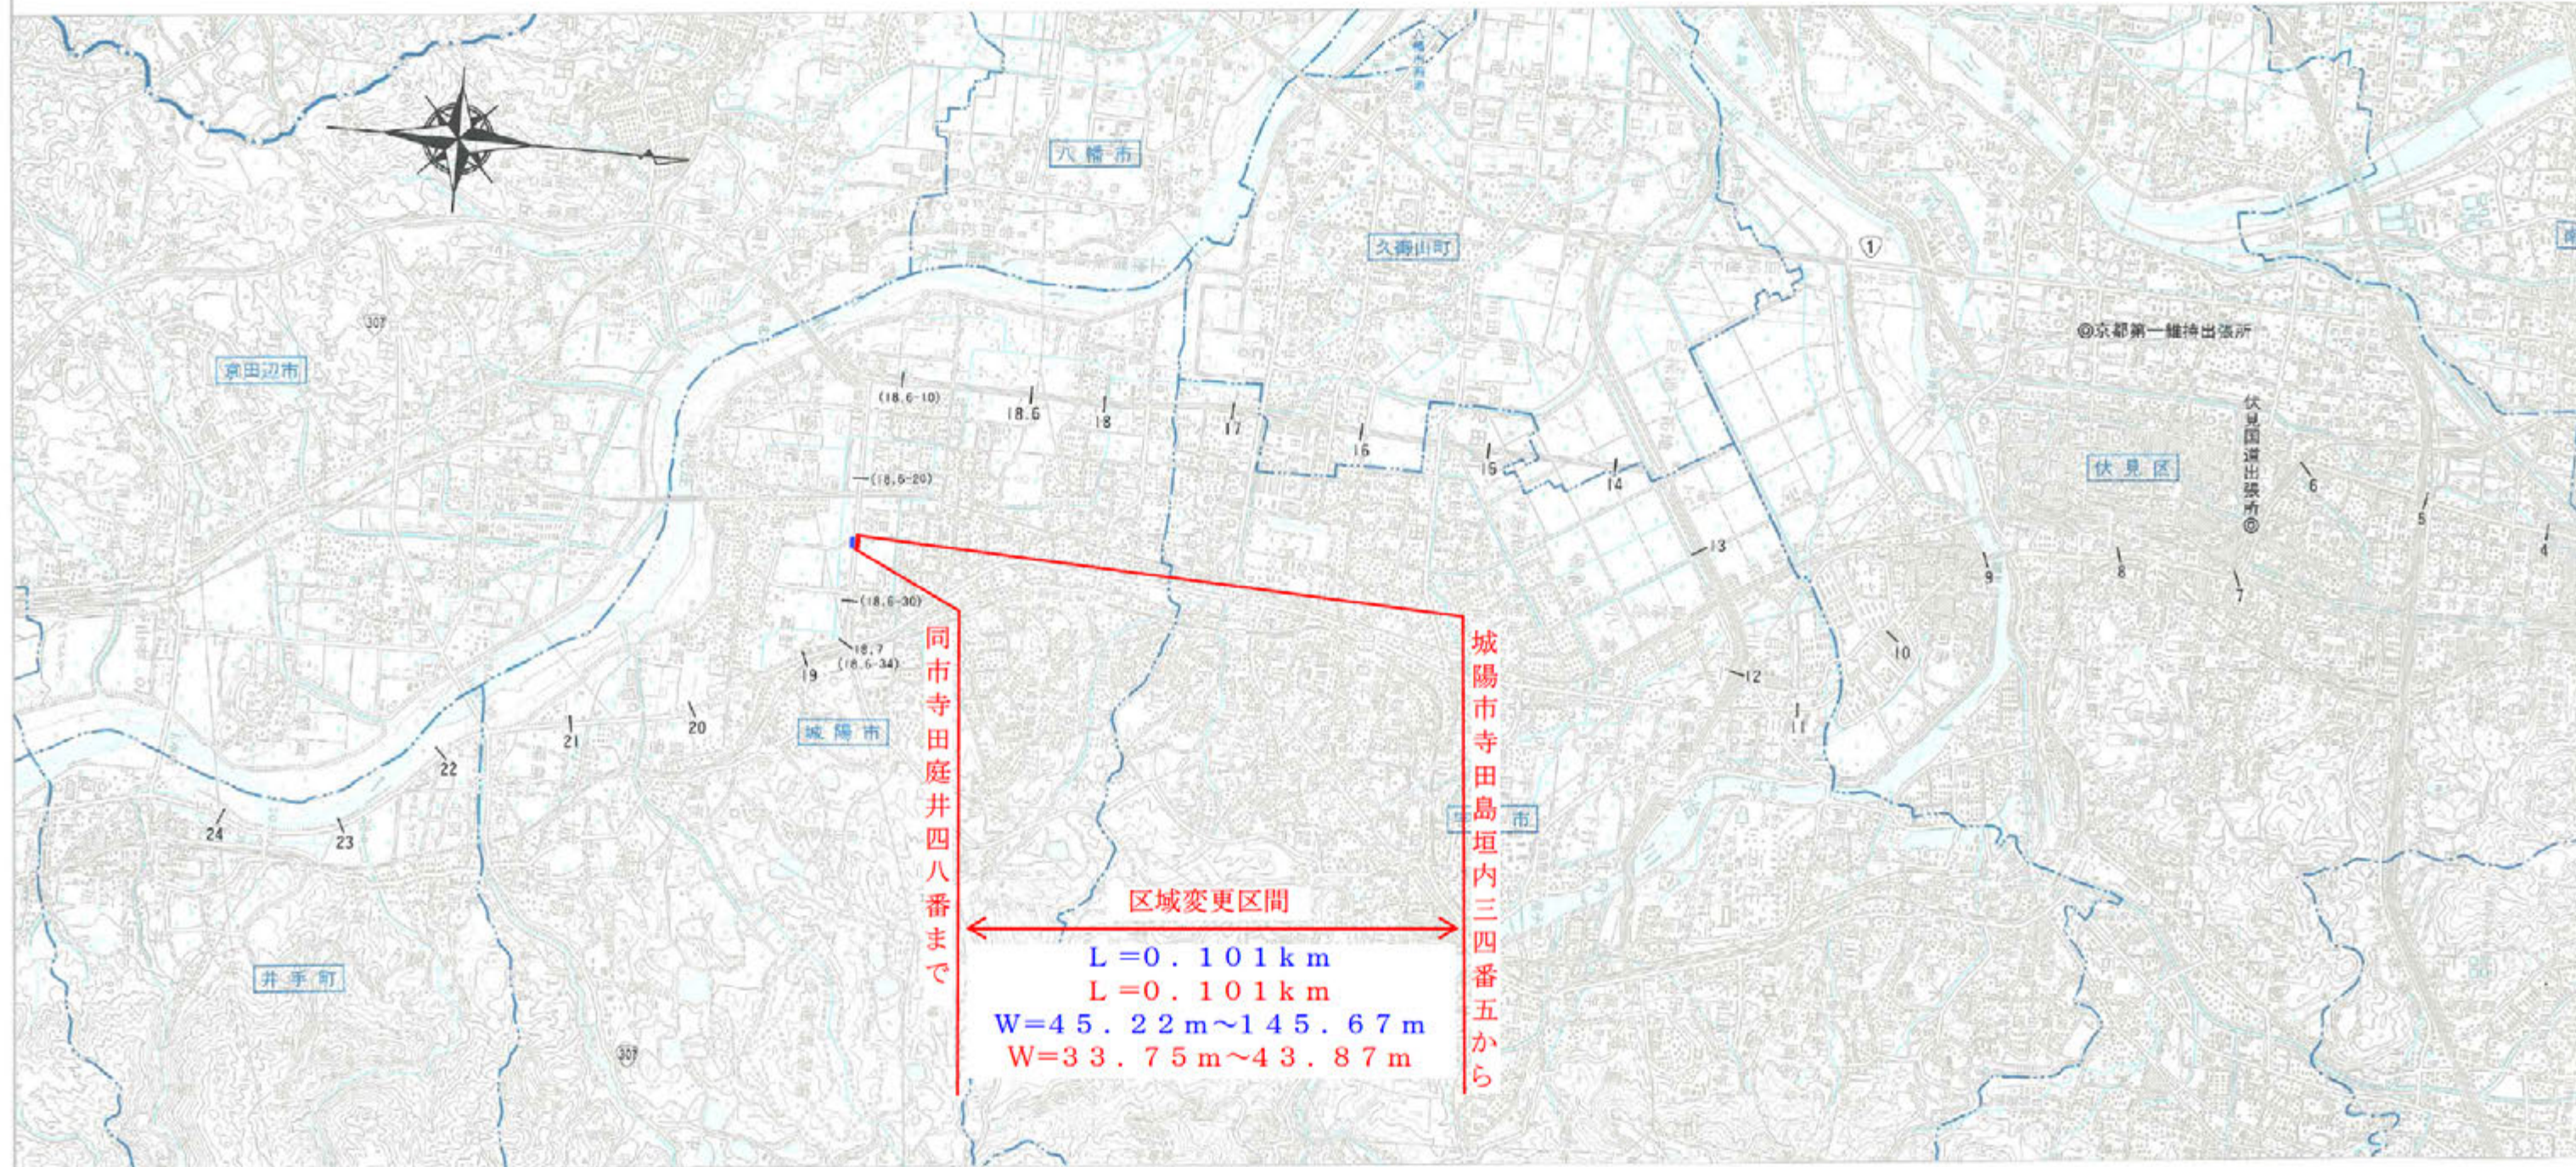