
一般国道８号　区域変更位置図

S=1:50,000

変更前 L=0.034km W=28.92m～75.95m
変更後 L=0.034km W=28.92m～78.65m

同市水落町四四字松橋六〇番まで


鯖江市水落町四七字三反田三〇番一地先から

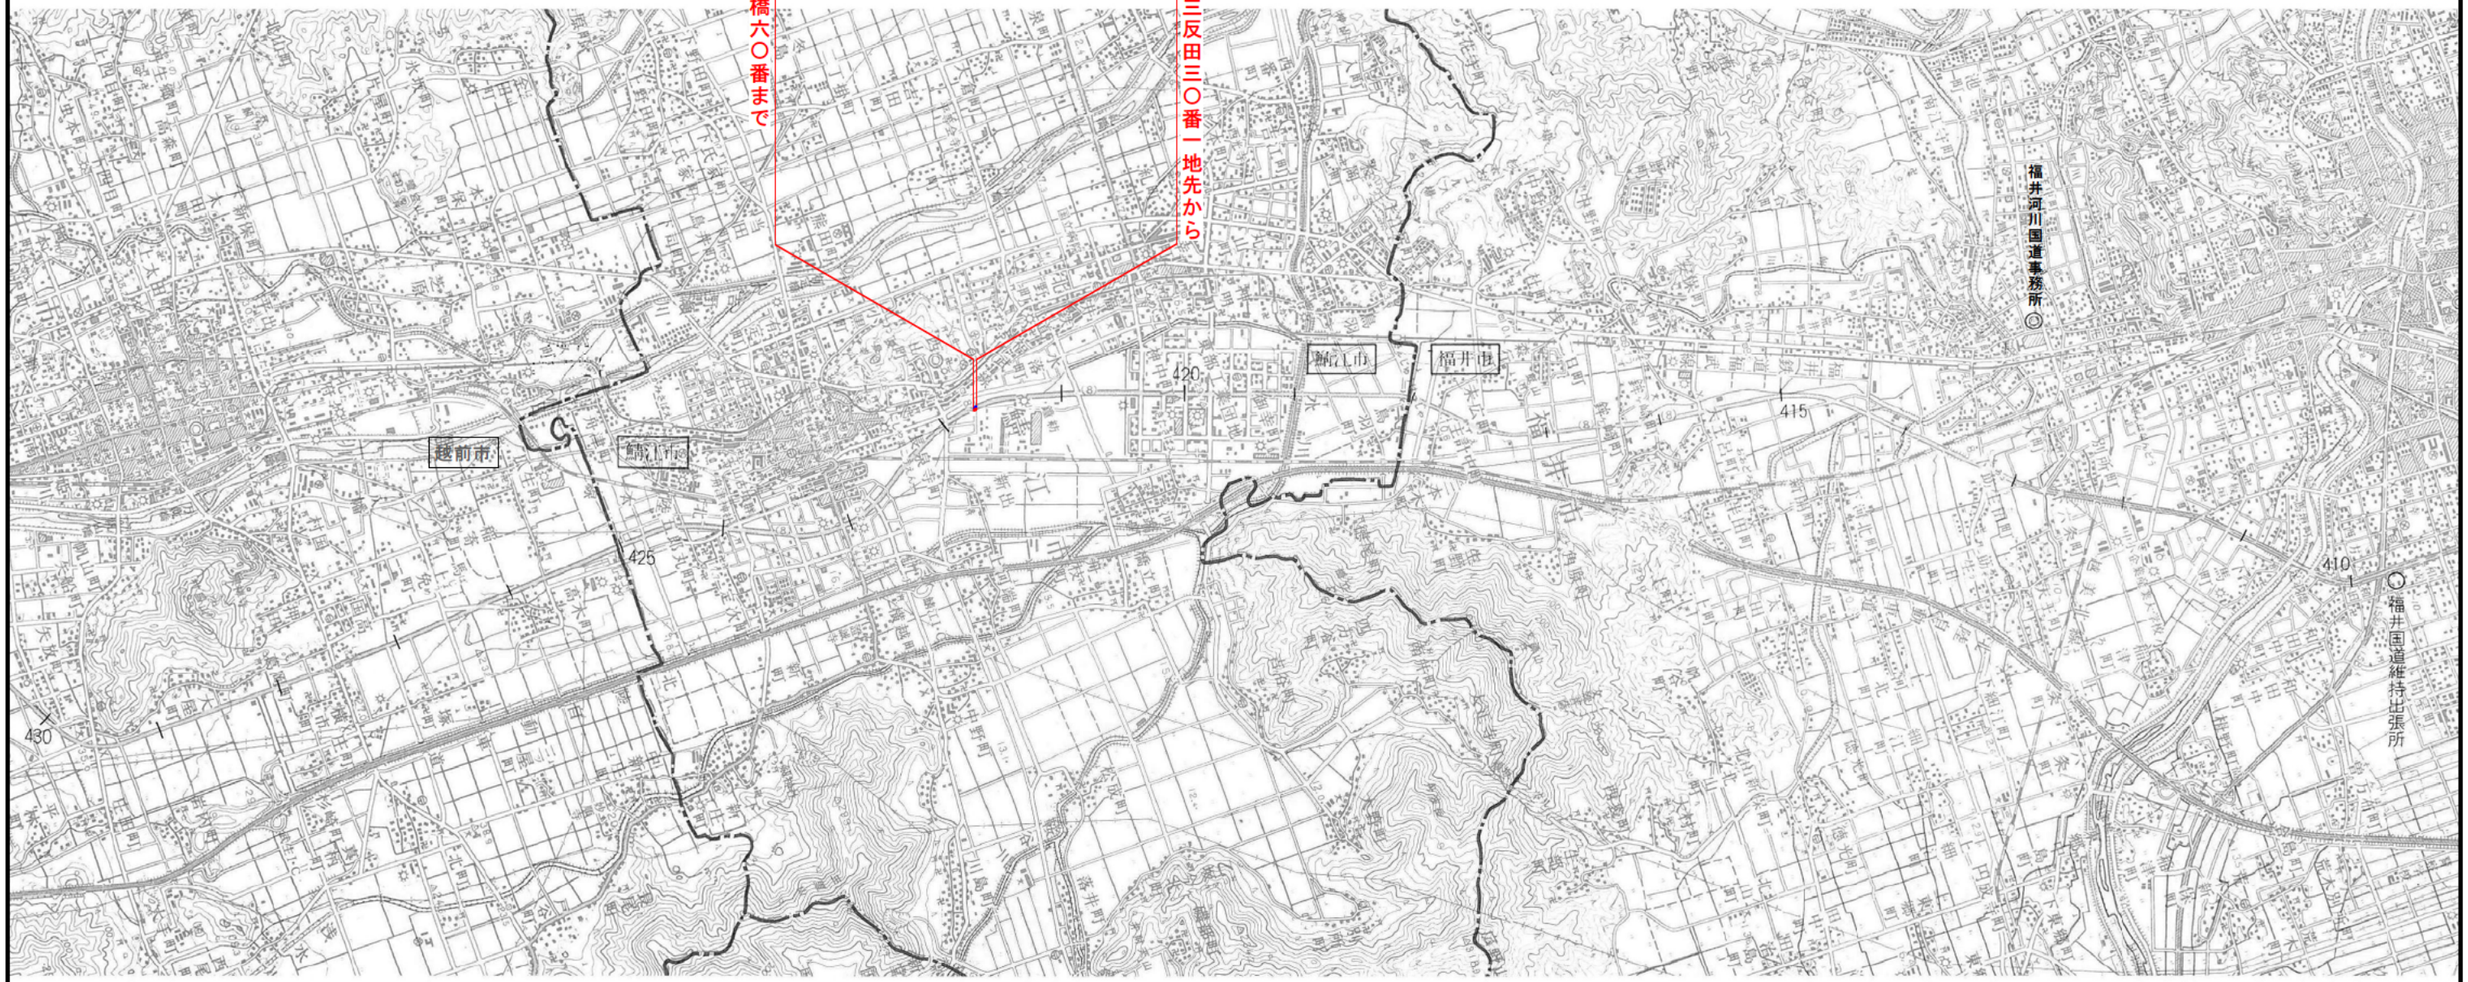

図面種類	区域変更位置図
縮　　尺	A3 S=1:50,000

一般国道８号　区域変更平面図

S=1:1,000

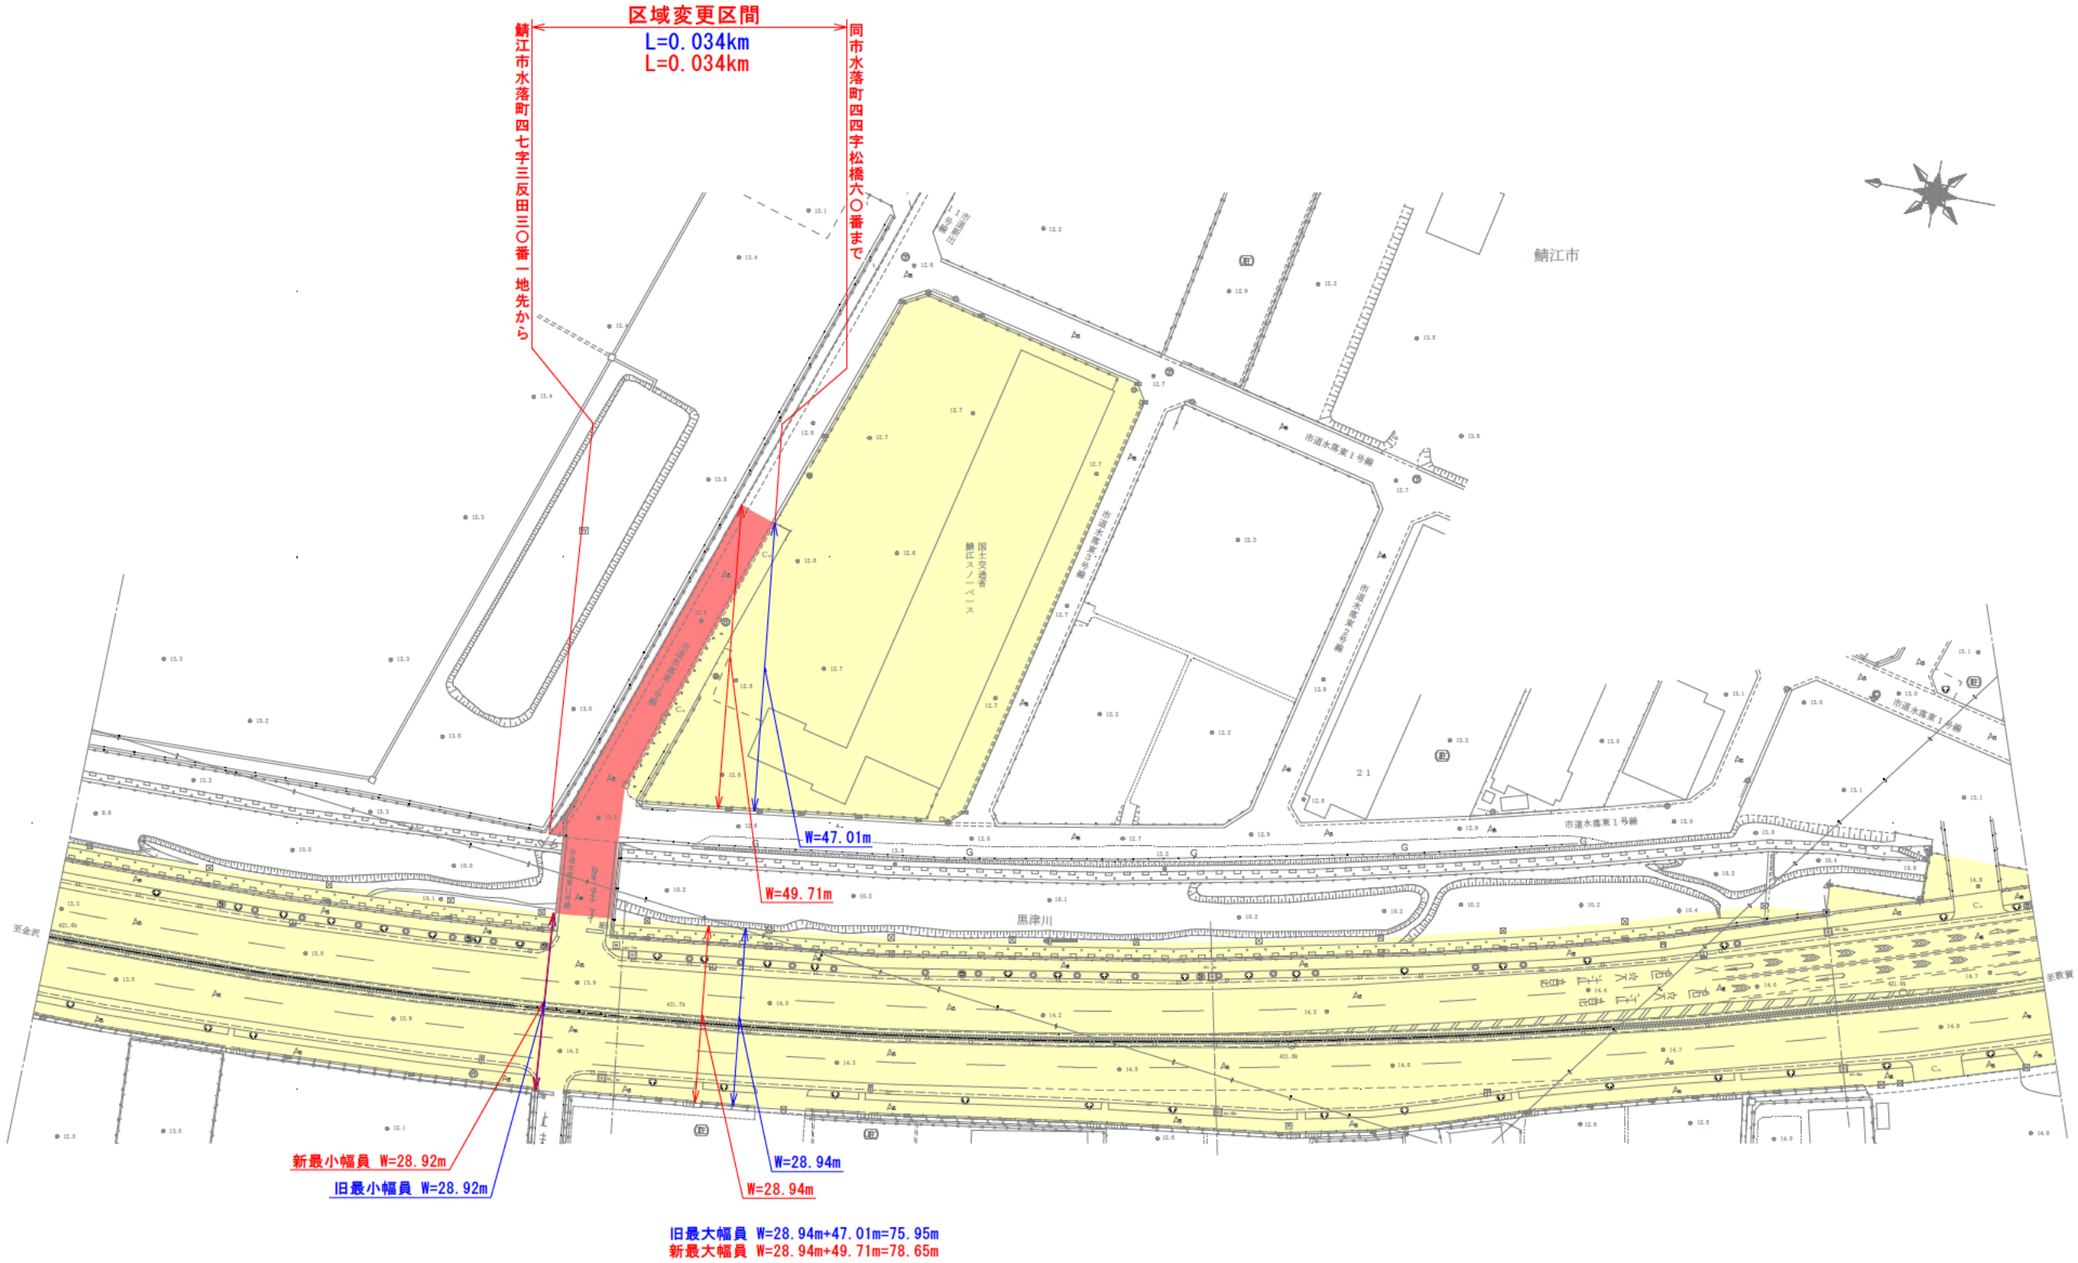

図面種類	区域変更平面図
縮　尺	A3 S=1:1,000