
一般国道27号　道路区域変更位置図

S=1:50,000(A3)

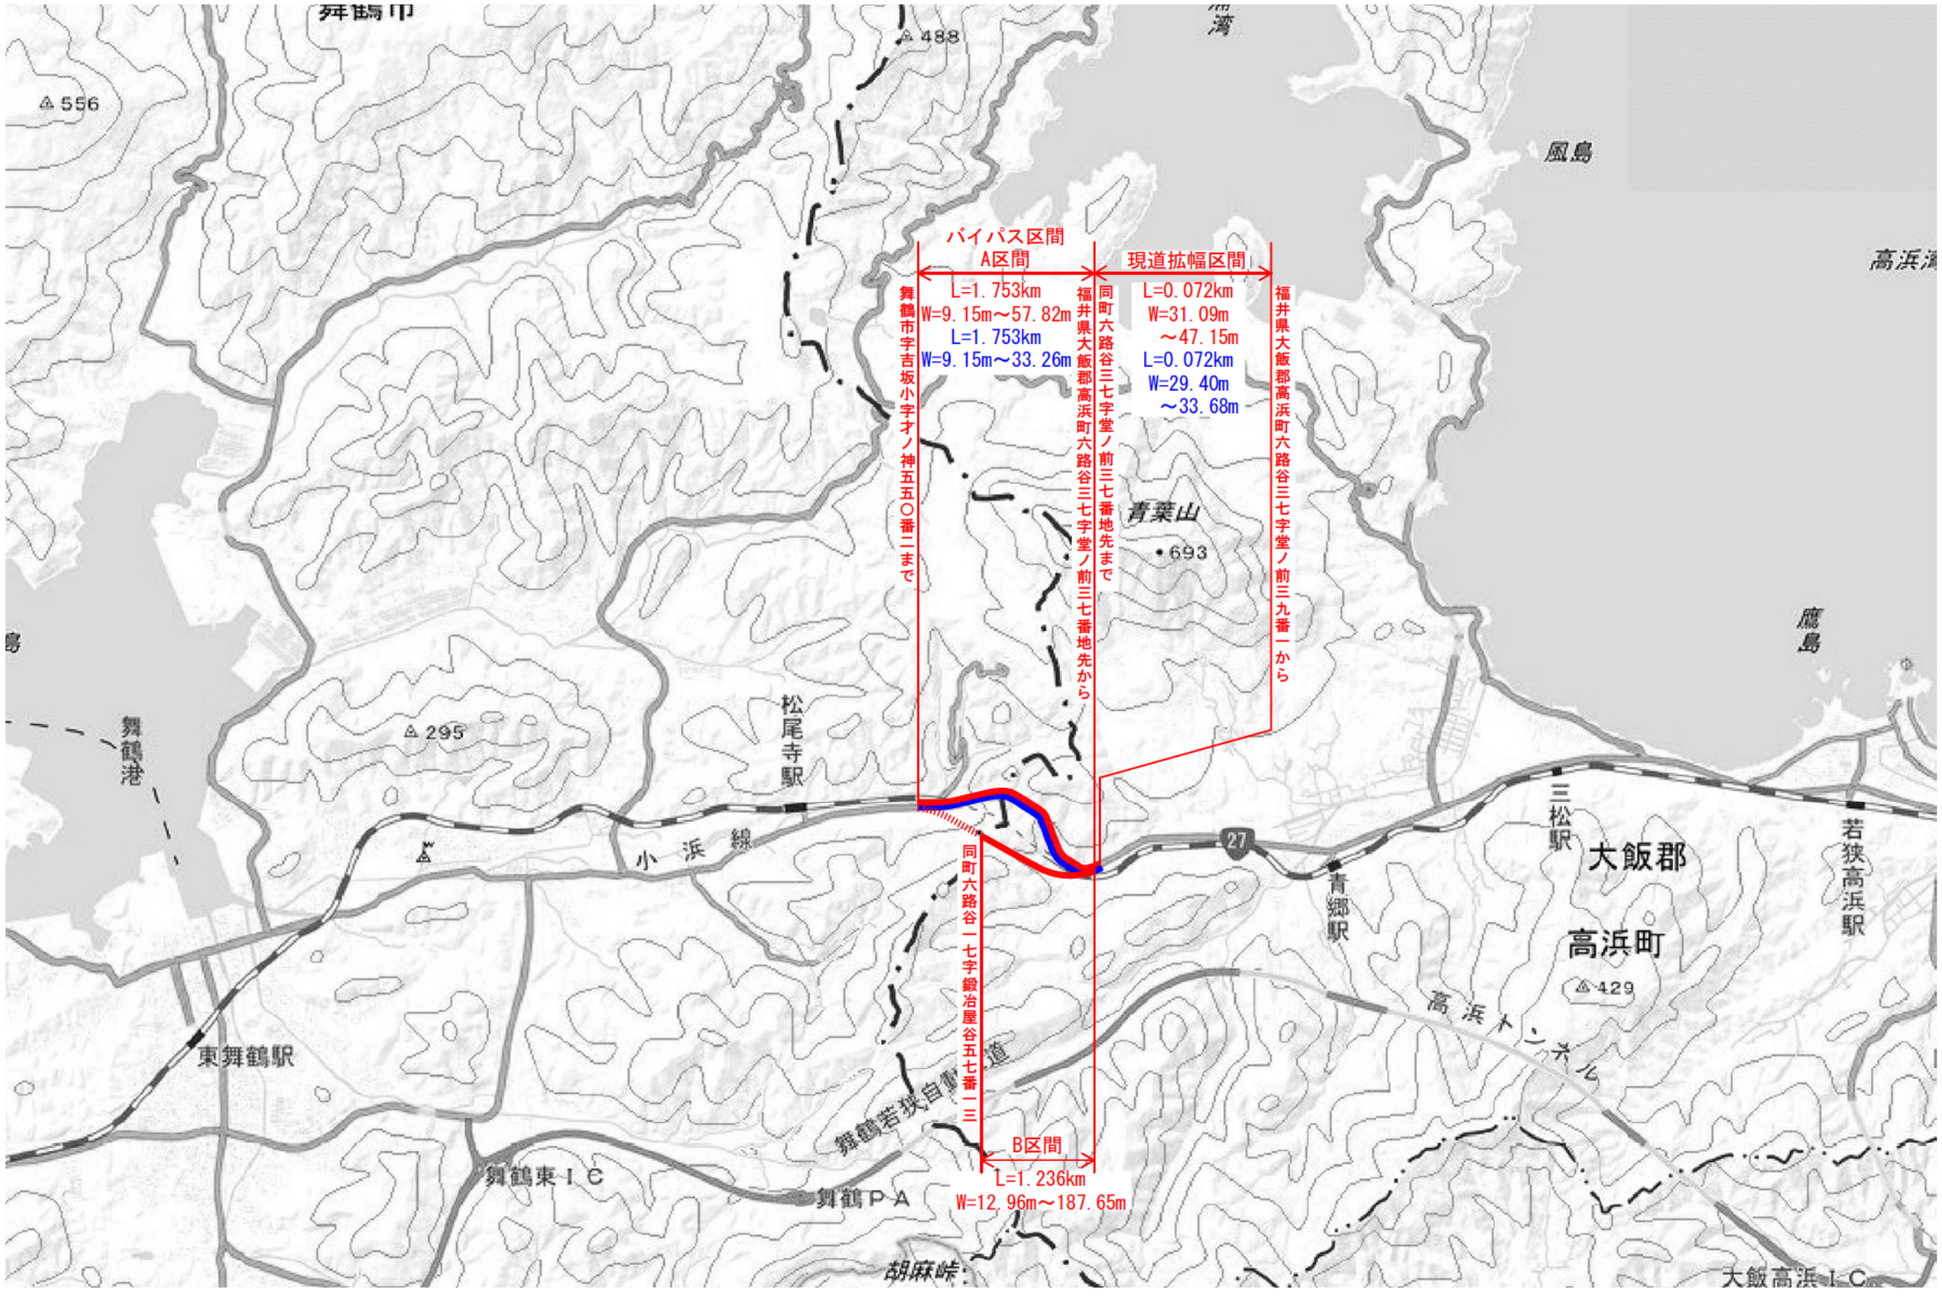

一般国道27号　道路区域変更平面図（1/4）

S=1:1,000(A3)

現道拡幅部
L=0.072km
L=0.072km

A区間 L=1.753km
L=1.753km

福井県大飯郡高浜町
六路谷三七字堂ノ前三九番一から

同町六路谷三七字堂ノ前三七番地先から
福井県大飯郡高浜町
六路谷三七字堂ノ前三七番地先まで

新最大幅員
W=57.82m

旧最大幅員
W=33.26m

旧最小幅員
W=29.40m

旧最大幅員
W=33.68m

新最小幅員
W=31.09m

新最大幅員
W=47.15m

B区間 L=1.236km

A

A'

凡　例

国　道　区　域	
国道区域追加範囲	

一般国道27号　道路区域変更平面図（2/4）

S=1:1,000(A3)

B

B'

A

A'

B区間 L=1.236km

新最大幅員
W=187.65m

凡　例

国　道　区　域	
国道区域追加範囲	

A区間図面省略

一般国道27号　道路区域変更平面図（3/4）

S=1:1,000(A3)

C

C'

新最小幅員
W=12.96m

B区間 L=1.236km

B

B'

凡　例

国　道　区　域	
国道区域追加範囲	

A区間図面省略

一般国道27号　道路区域変更平面図（4/4）

S=1:1,000(A3)

