

区域変更位置図



終点  
同市蛇溝町長谷野一二五〇番二

起点  
東近江市蛇溝町長谷野一二五九番二

区域変更区間 103m

変更前最小幅員	149m
変更後最小幅員	155m
変更前最大幅員	246m
変更後最大幅員	246m


S=1 : 50000

滋 賀 県

東 近 江 市

紀 清 町

区域変更区間 L=103m

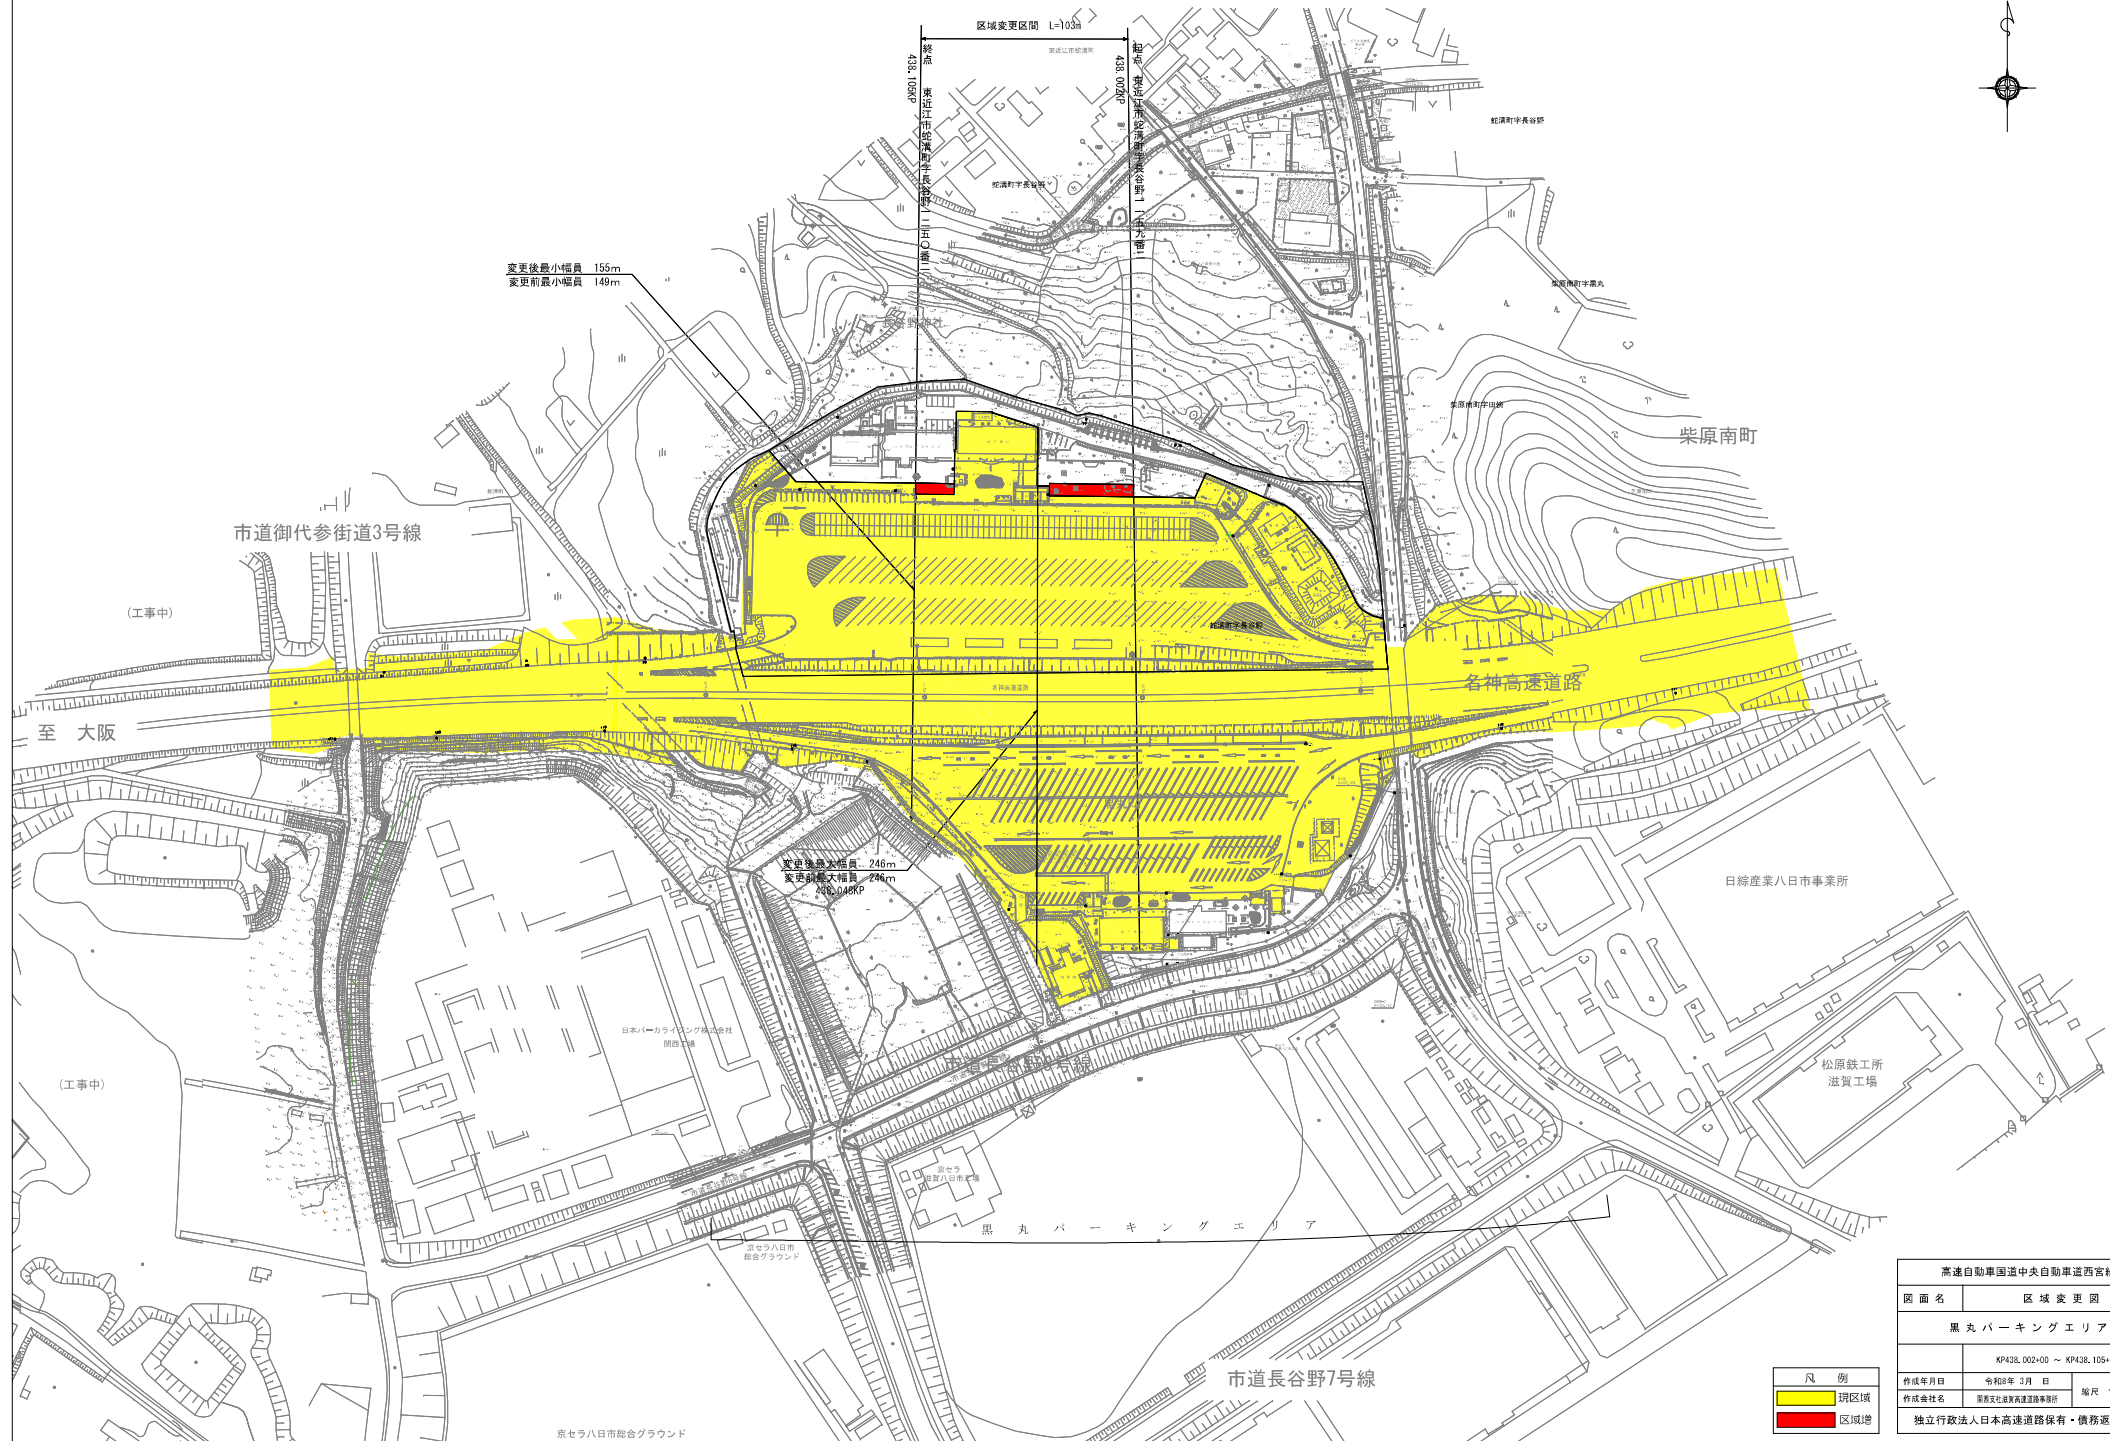

変更後最小幅員 159m  
変更前最小幅員 149m

市道御代参街道3号線

(工事中)

至 大阪

名神高速道路

柴原南町

日線産業八日市事業所

松原鉄工所  
滋賀工場

黒丸パーキングエリア

市道長谷野7号線

東セラ八日市総合グラウンド

変更後最大幅員 248m  
変更前最大幅員 226m  
248x0.048R

日本バーライティング株式会社  
関西支社

東セラ八日市  
総合グラウンド

高速自動車国道中央自動車道西宮線	
図面名	区域変更図
黒丸パーキングエリア	
KP438.002+00 ~ KP438.105+00	
作成年月日	令和8年3月 日
作成会社名	東近江市建設局 道路課
独立行政法人日本高速道路保有・債務返済機構	縮尺 1/1000

凡 例
環境区域
区域増