

TOPICS1 小松拡幅北小松トンネル工事

R2.11月 撮影

トンネル工事
トンネル工事の掘削を行っています。



TOPICS2 小松拡幅北小松地区P7橋脚工事

R2.11月 撮影



橋脚工事
JR北小松駅前の橋脚工事（P7橋脚）を行っています。

TOPICS3 小松拡幅北小松地区P23橋脚他工事


R2.11月 撮影



橋脚工事
樹下神社前の橋脚工事（P22、P23、P24橋脚）を行っています。

TOPICS4 小松拡幅滝川橋下部工事


R2.11月 撮影

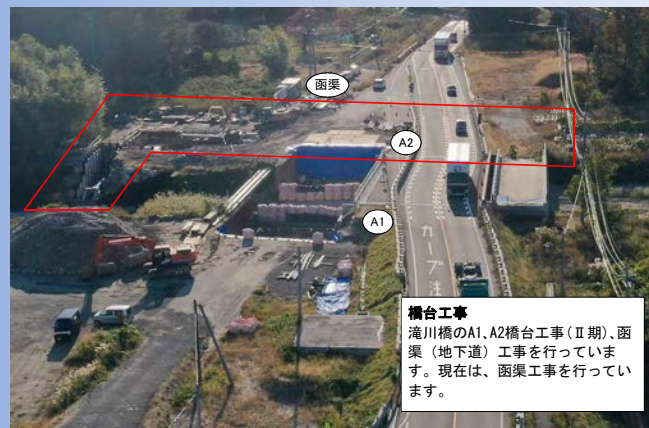


橋台工事
滝川橋のA1、A2橋台工事（Ⅱ期）涵渠（地下道）工事を行っています。現在は、涵渠工事を行っています。

小松拡幅(14工区)事業 工事進捗レポート

令和2年11月

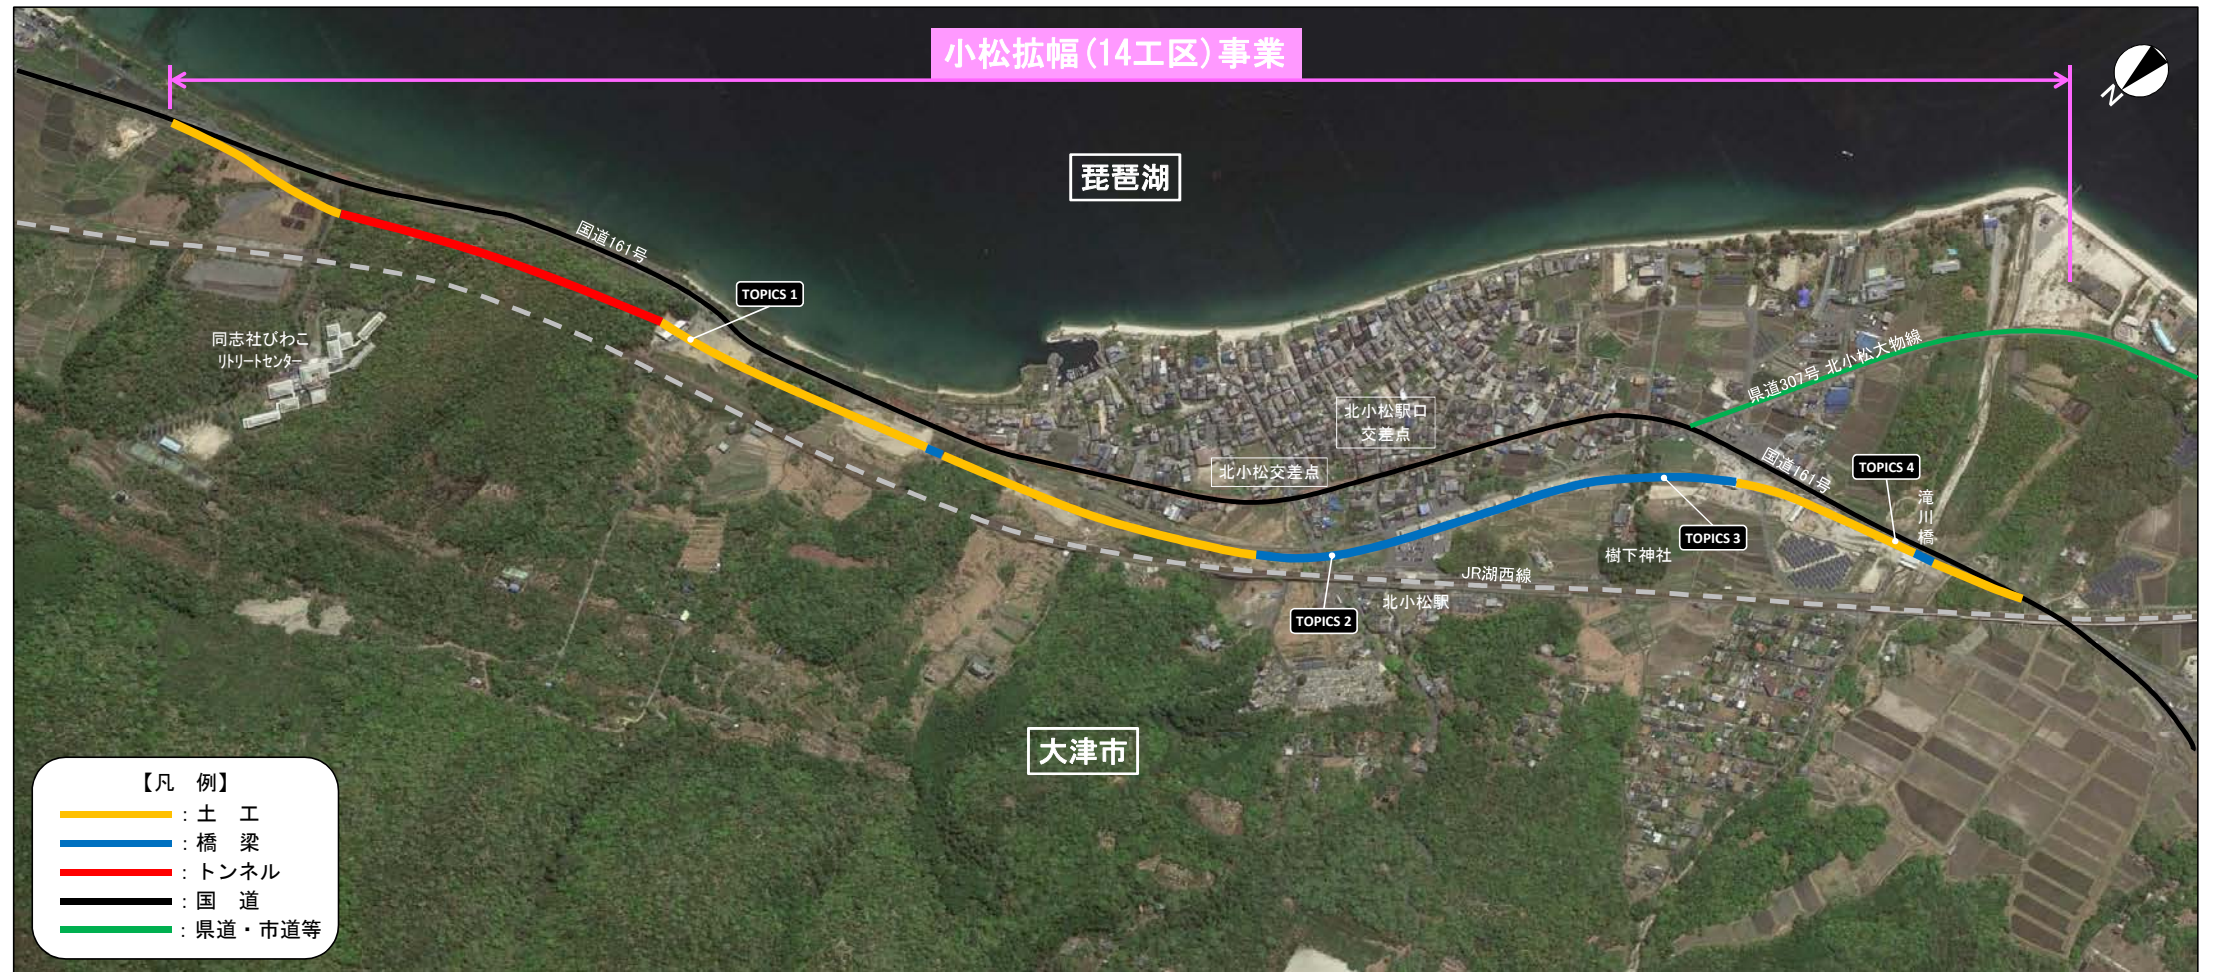

地区名	大津市 北小松地区									
延 長	0.40 km	0.41 km	0.70 km			0.60 km			0.40 km	
道路構造	土工	トンネル	土工	PC橋	土工	PC橋			土工	PC橋

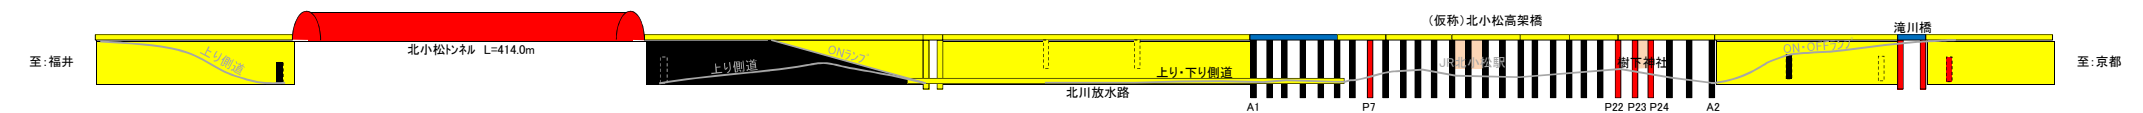

凡 例	：未着手	：発注手続中	：施工中	：完 成
-----	------	--------	------	------

