

TOPICS1 小松拡幅北小松トンネル工事

R3.2月 撮影

トンネル工事
トンネル工事の掘削を行っています。



TOPICS2 小松拡幅北小松地区P7橋脚工事

R3.2月 撮影



橋脚工事
JR北小松駅前の橋脚工事（P7橋脚）を行っています。

TOPICS3 小松拡幅北小松地区P23橋脚他工事

R3.2月 撮影



橋脚工事
樹下神社前の橋脚工事（P22、P23、P24橋脚）を行っています。
P24橋脚は完成しました。

TOPICS4 小松拡幅滝川橋下部工事


R3.2月 撮影




橋台・函渠工事
滝川橋のA1、A2橋台工事（Ⅱ期）、函渠（地下道）工事を行っています。

小松拡幅(14工区)事業 工事進捗レポート

令和3年2月

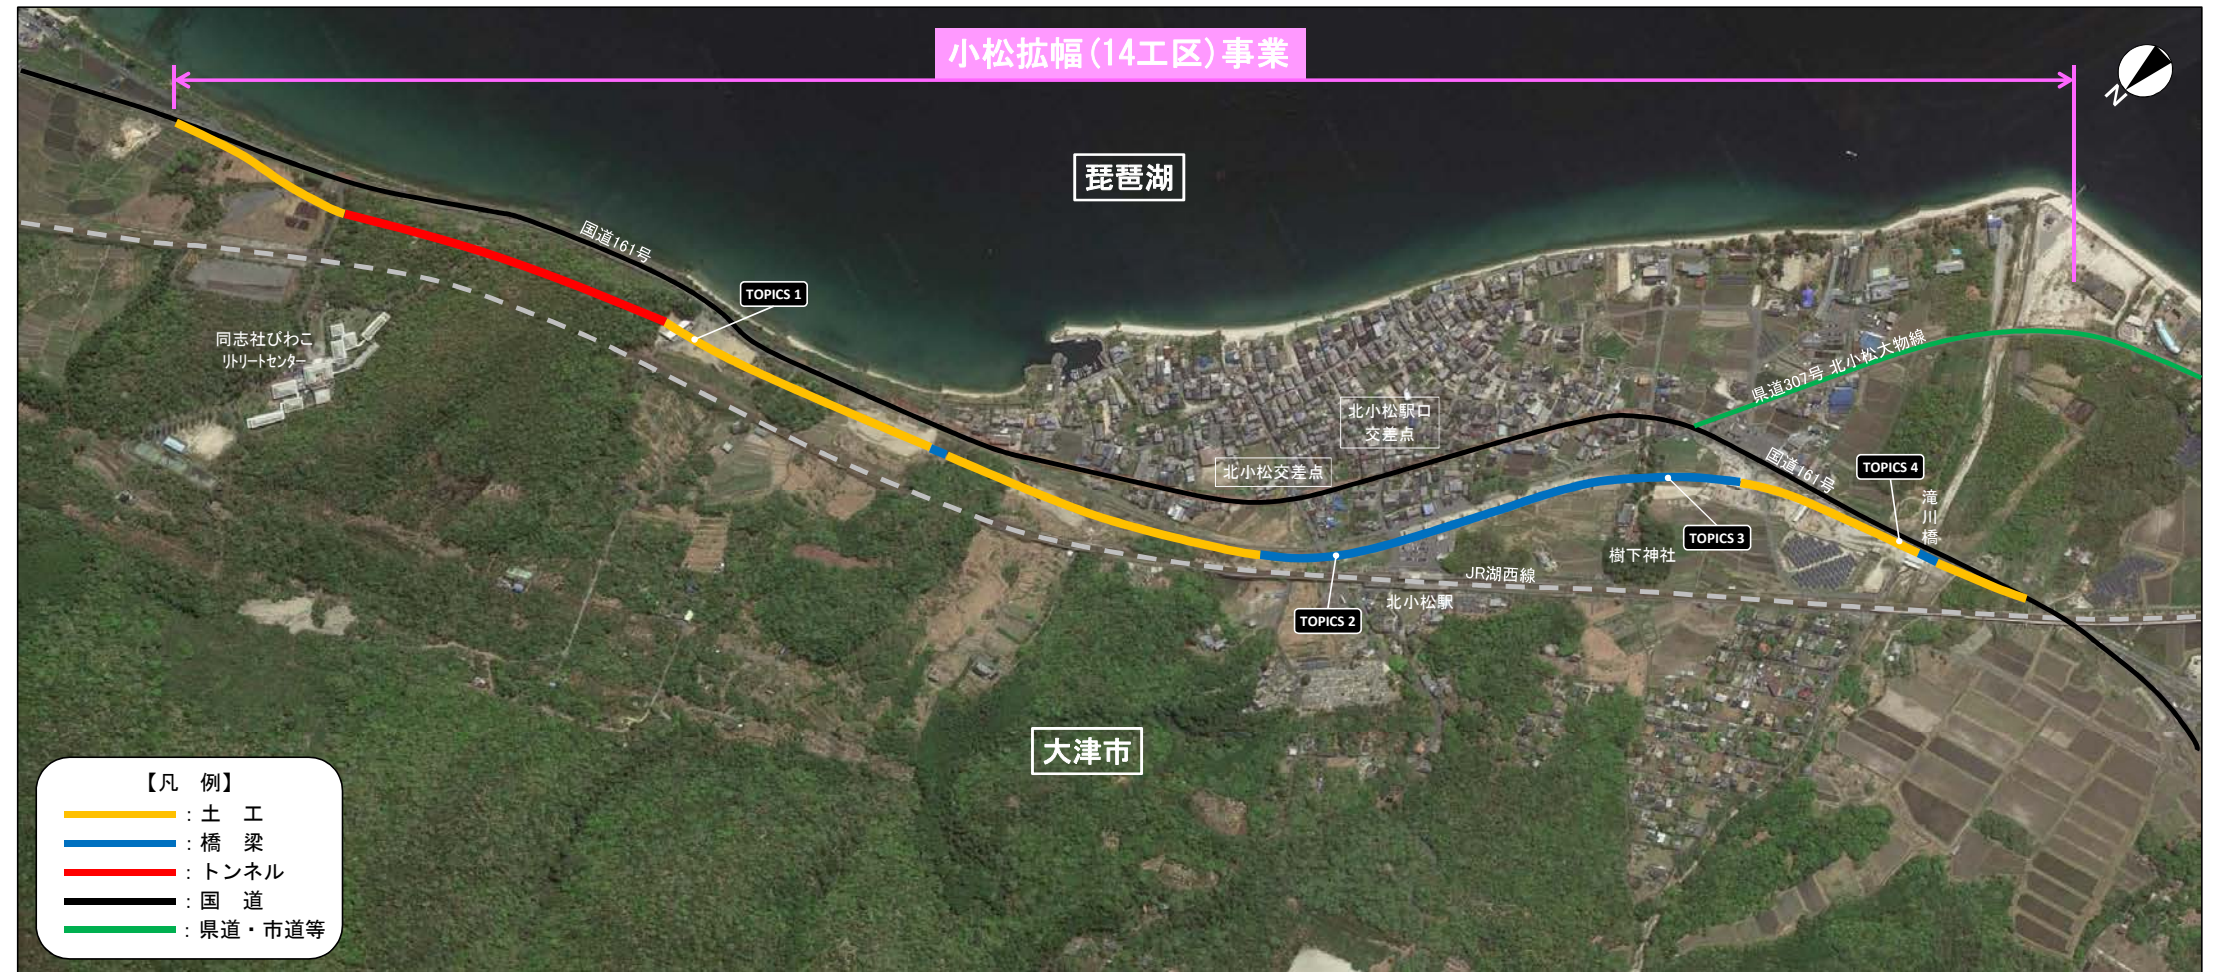

地区名	大津市 北小松地区									
延 長	0.40 km	0.41 km	0.70 km		0.60 km			0.40 km		
道路構造	土工	トンネル	土工	PC橋	土工	PC橋		土工	PC橋	土工

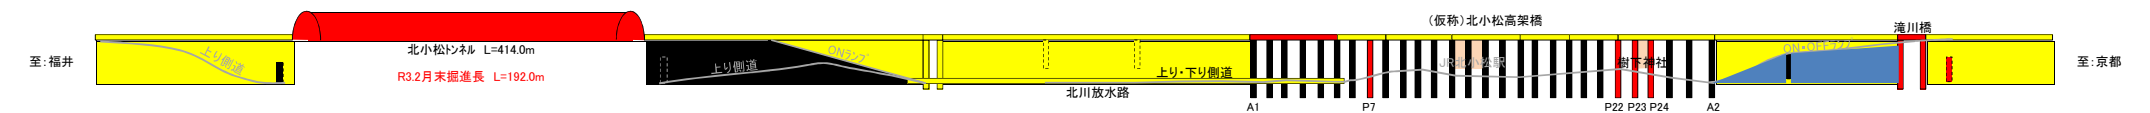

凡 例	未着手	発注手続中	施工中	完 成
-----	-----	-------	-----	-----

