

小松拡幅(14工区)事業 工事進捗レポート

令和3年6月

TOPICS1 小松拡幅北小松トンネル工事

R3.6月 撮影



トンネル工事
R3.6.16にトンネル工事の掘削が完了しました。引き続き、覆工コンクリート等の施工を進めます。

TOPICS2 小松拡幅北小松高架橋(A1-P5)PC上部工事

R3.6月 撮影



上部工事
北小松高架橋の上部工事（A1-P5）を行っています。

TOPICS3 小松拡幅北小松地区P23橋脚周辺

R3.6月 撮影




橋脚工事
樹下神社前の橋脚工事（P22、P23、P24橋脚）は完了しました。

TOPICS4 小松拡幅滝川橋上部(2期)工事


R3.6月 撮影



上部工事
滝川橋の上部(2期)工事を行っています。

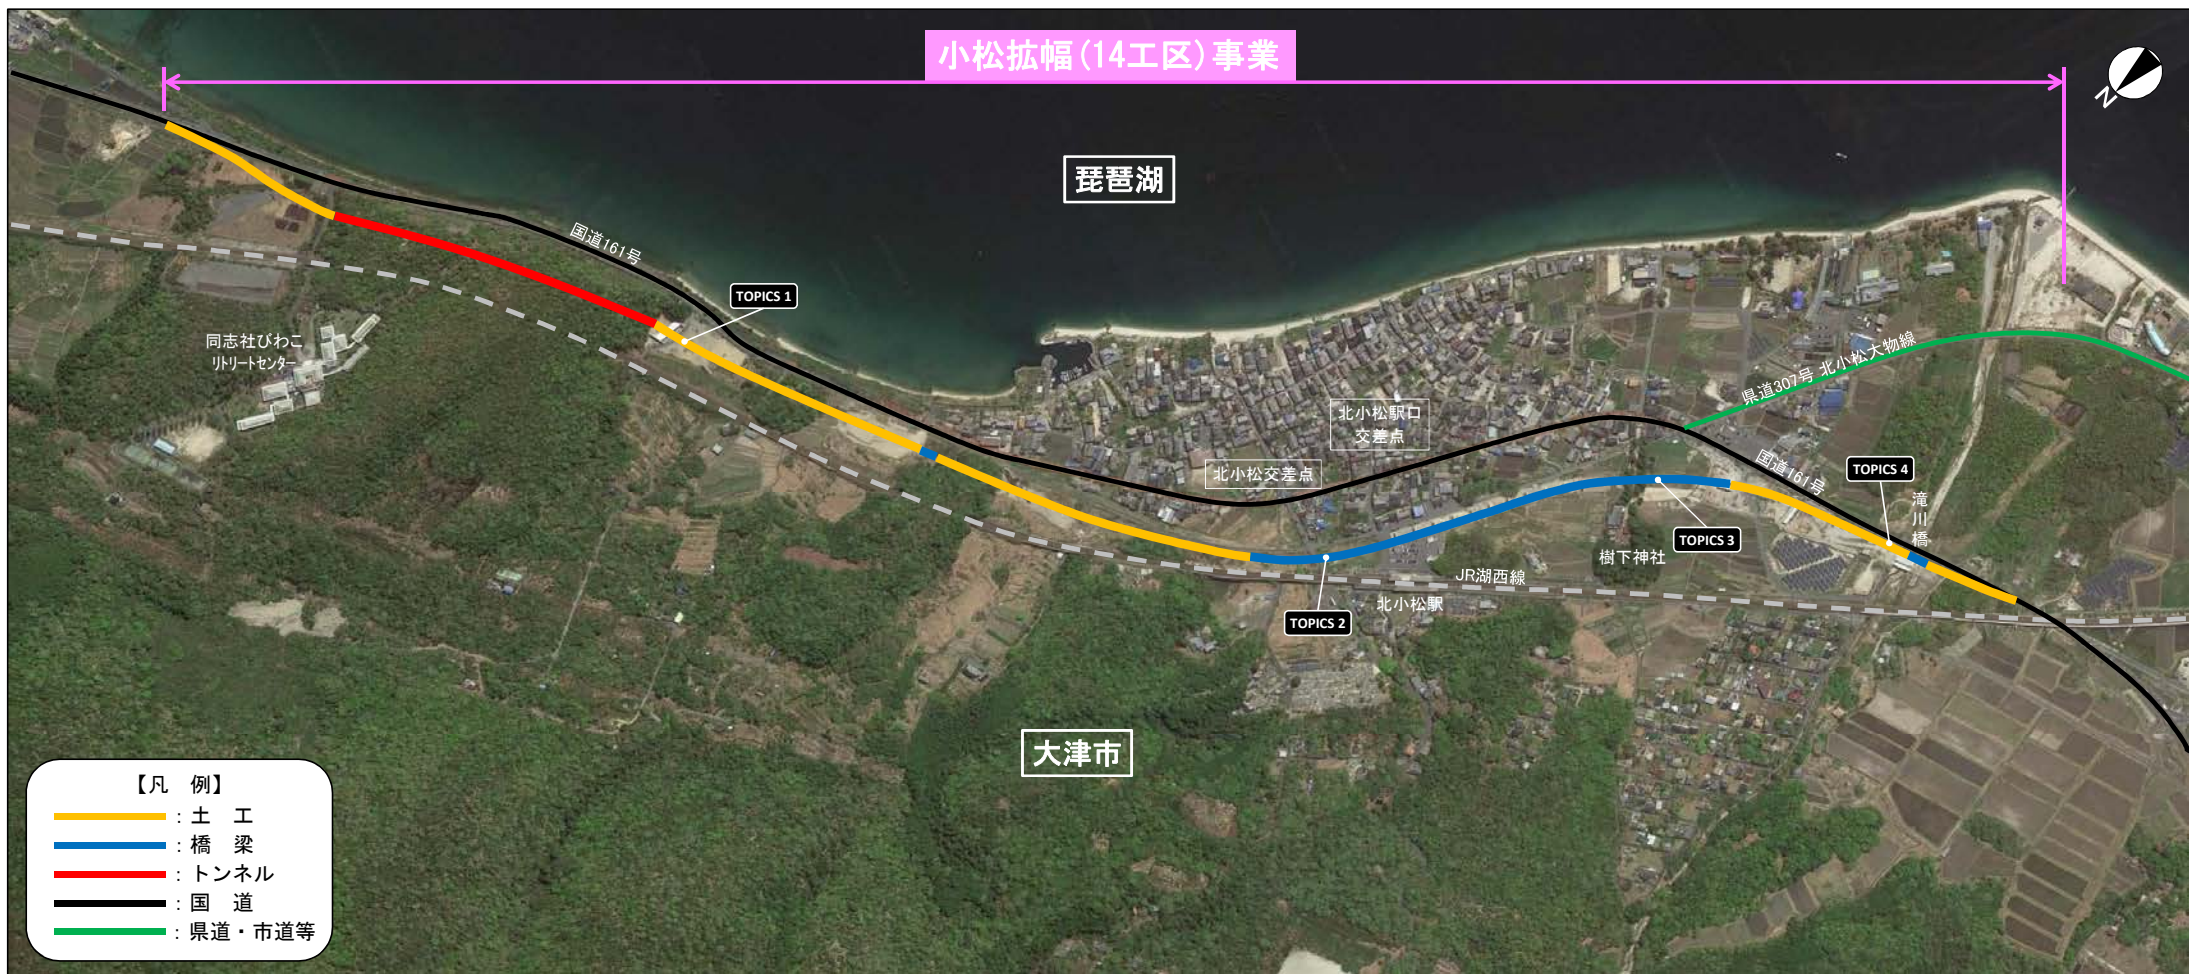

地区名	大津市									
	北小松地区									
延 長	0.40 km	0.41 km	0.70 km		0.60 km			0.40 km		
道路構造	土工	トンネル	土工	PC橋	土工	PC橋			土工	PC橋

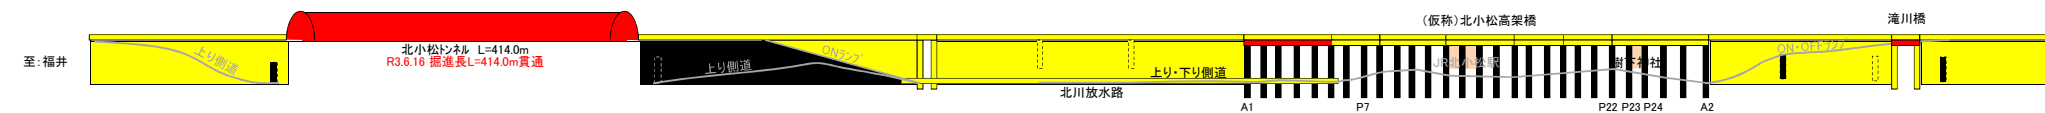


凡 例	：未着手	：発注手続中	：施工中	：完 成
-----	------	--------	------	------



北小松トンネル坑口（起点側）



北小松トンネル坑口（終点側）

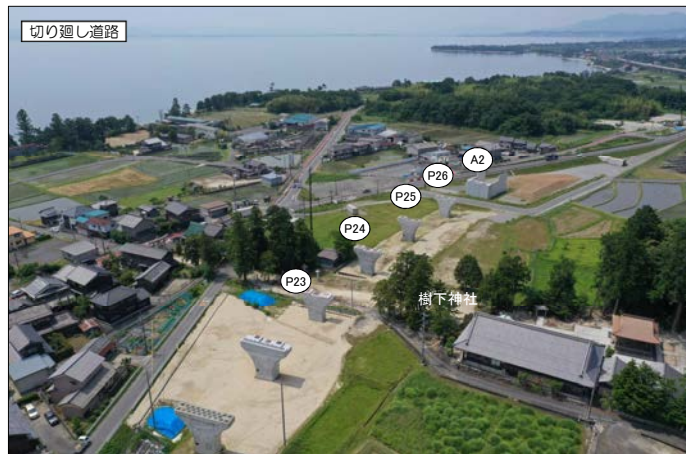

切り直し道路