

小松拡幅(14工区)事業 工事進捗レポート

令和3年10月

TOPICS1 小松拡幅北小松トンネル工事

R3.10月 撮影

トンネル工事

R3.6.16(北小松トンネル工事の掘削が完了しました。引き続き、覆工コンクリート等の施工を進めています。




TOPICS2 小松拡幅北小松高架橋(A1-P5)PC上部工事

R3.10月 撮影

上部工事

北小松高架橋の上部工事 (A1-P5)を行っています。

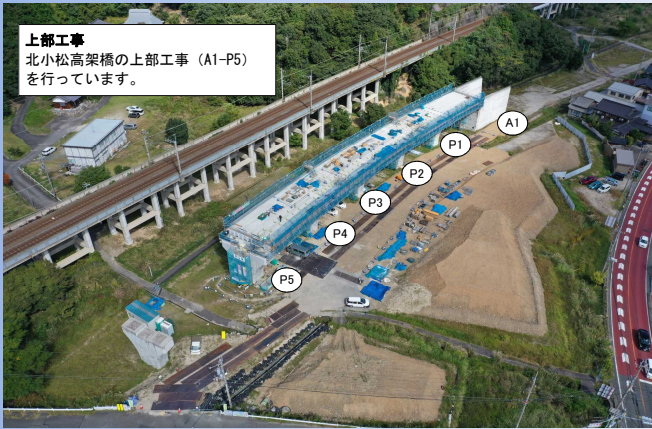

TOPICS3 小松拡幅北小松地区P23橋脚周辺

R3.10月 撮影

橋脚工事

樹下神社前の橋脚工事 (P22、P23、P24橋脚) は完成しています。





TOPICS4 小松拡幅滝川橋上部(2期)工事 小松拡幅北小松大門地区他道路改良工事


R3.10月 撮影

上部工事

滝川橋の上部(2期)工事が完了しました。
改良工事
横断ボックスカルバートの工事を行っています。

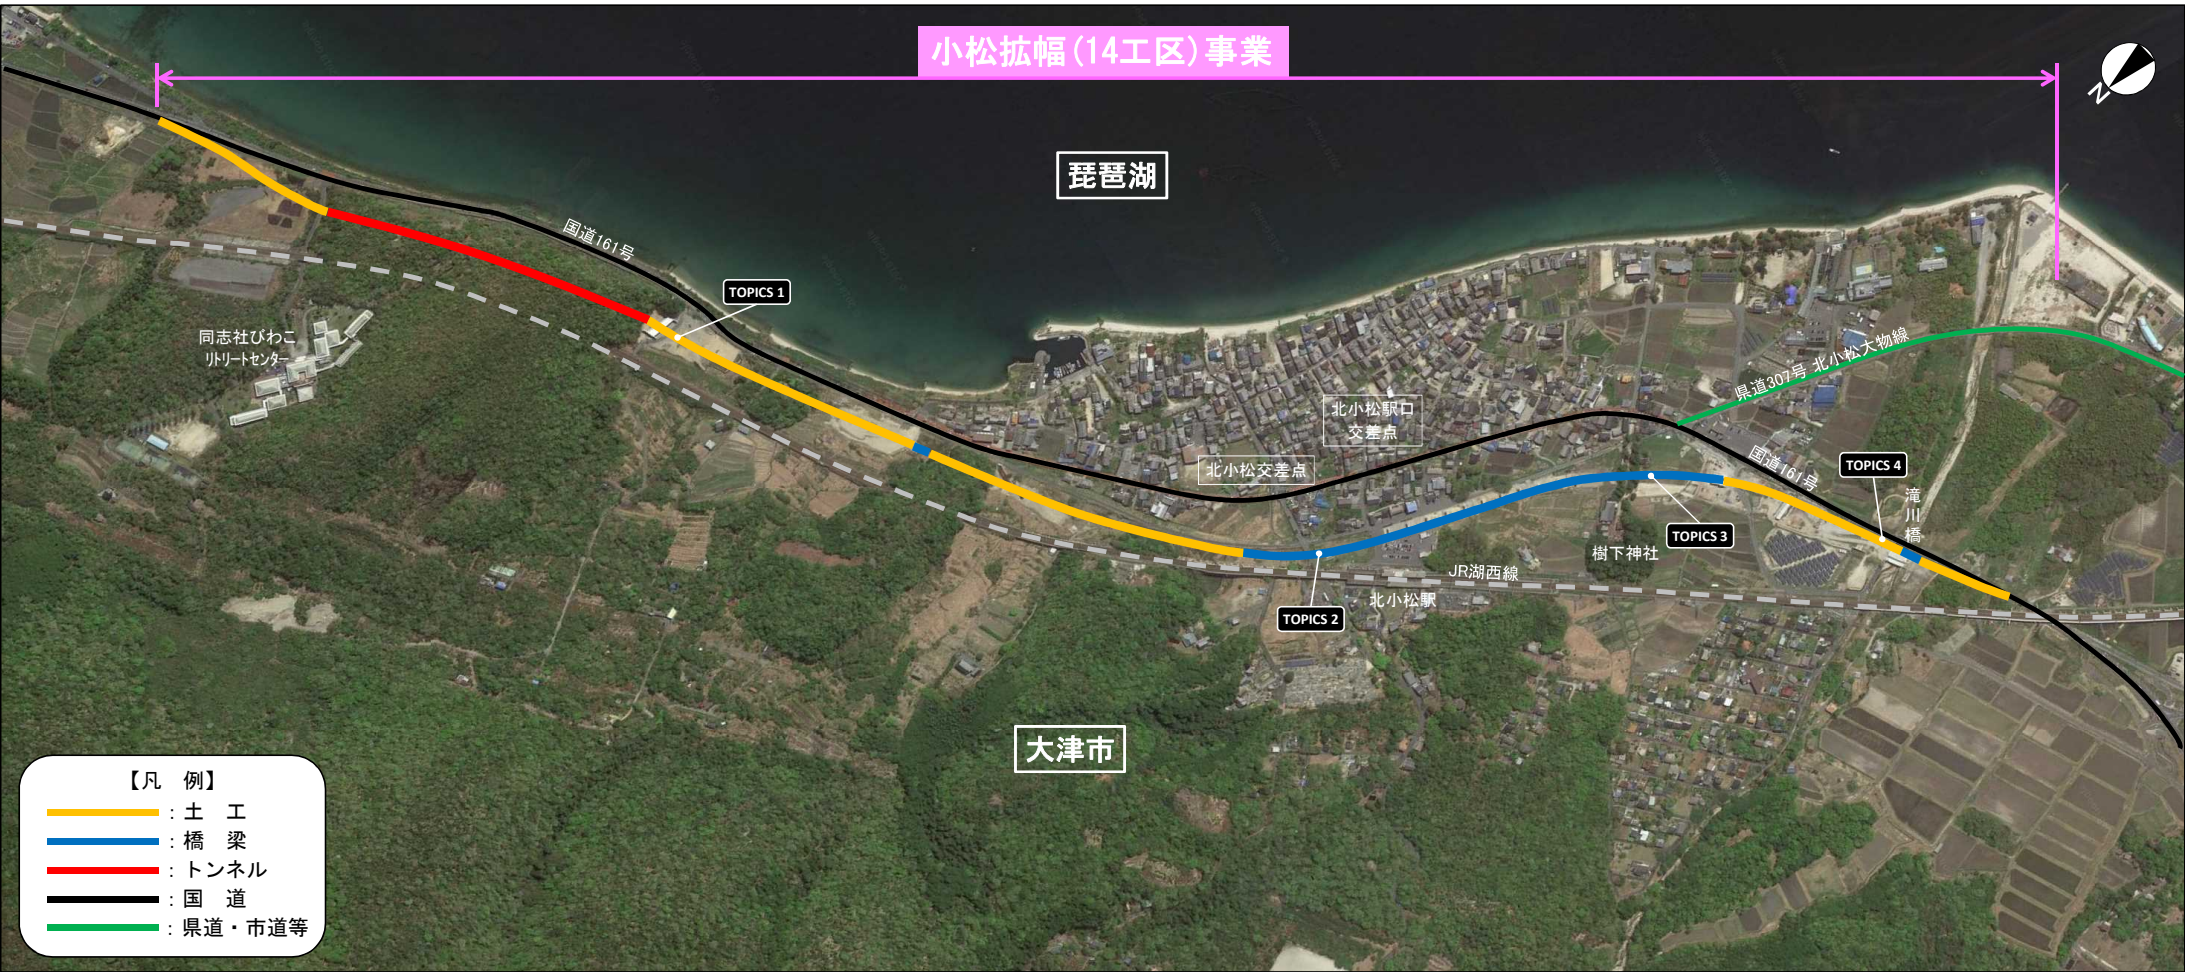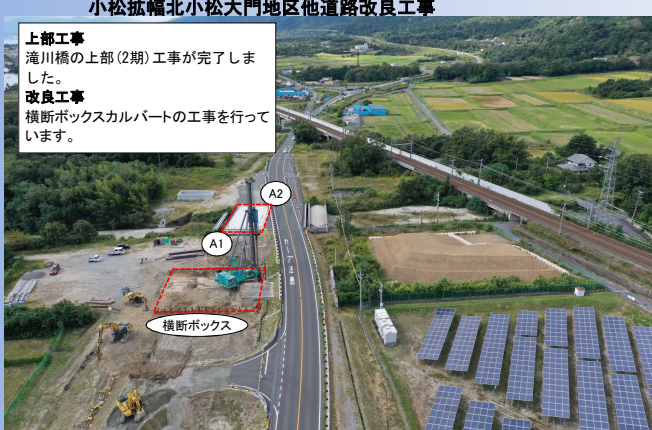

地区名	大津市 北小松地区									
	延長	0.40 km	0.41 km	0.70 km	0.60 km	0.40 km				
道路構造	土工	トンネル	土工	PC橋	土工	PC橋	土工	PC橋	土工	

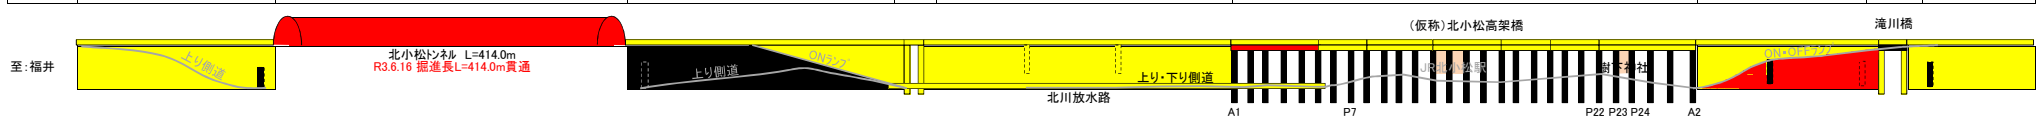

凡例	未着手	発注手続中	施工中	完成
----	-----	-------	-----	----

