


TOPICS 1 矢倉川高架橋橋脚位置周辺 R3.10月撮影

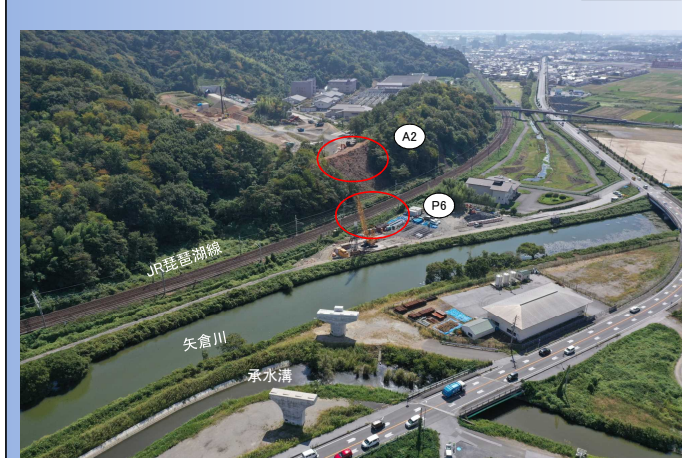

橋脚工事
矢倉川高架橋A1橋台、P1～P4橋脚、P5橋脚は完成しています。
現在、P6橋脚、A2橋台を施工しています。

TOPICS 2 米原バイパス矢倉川高架橋P6橋脚他工事 R3.10月撮影



橋脚・橋台工事
矢倉川高架橋P6橋脚、A2橋台の工事を行っています。


TOPICS 3 米原バイパス彦根トンネル工事 R3.10月撮影



トンネル工事
R3.9.14にトンネル工事の掘削が完了しました。引き続き覆工コンクリート等の施工を進めています。

米原バイパス(9工区)事業 工事進捗レポート

令和3年10月

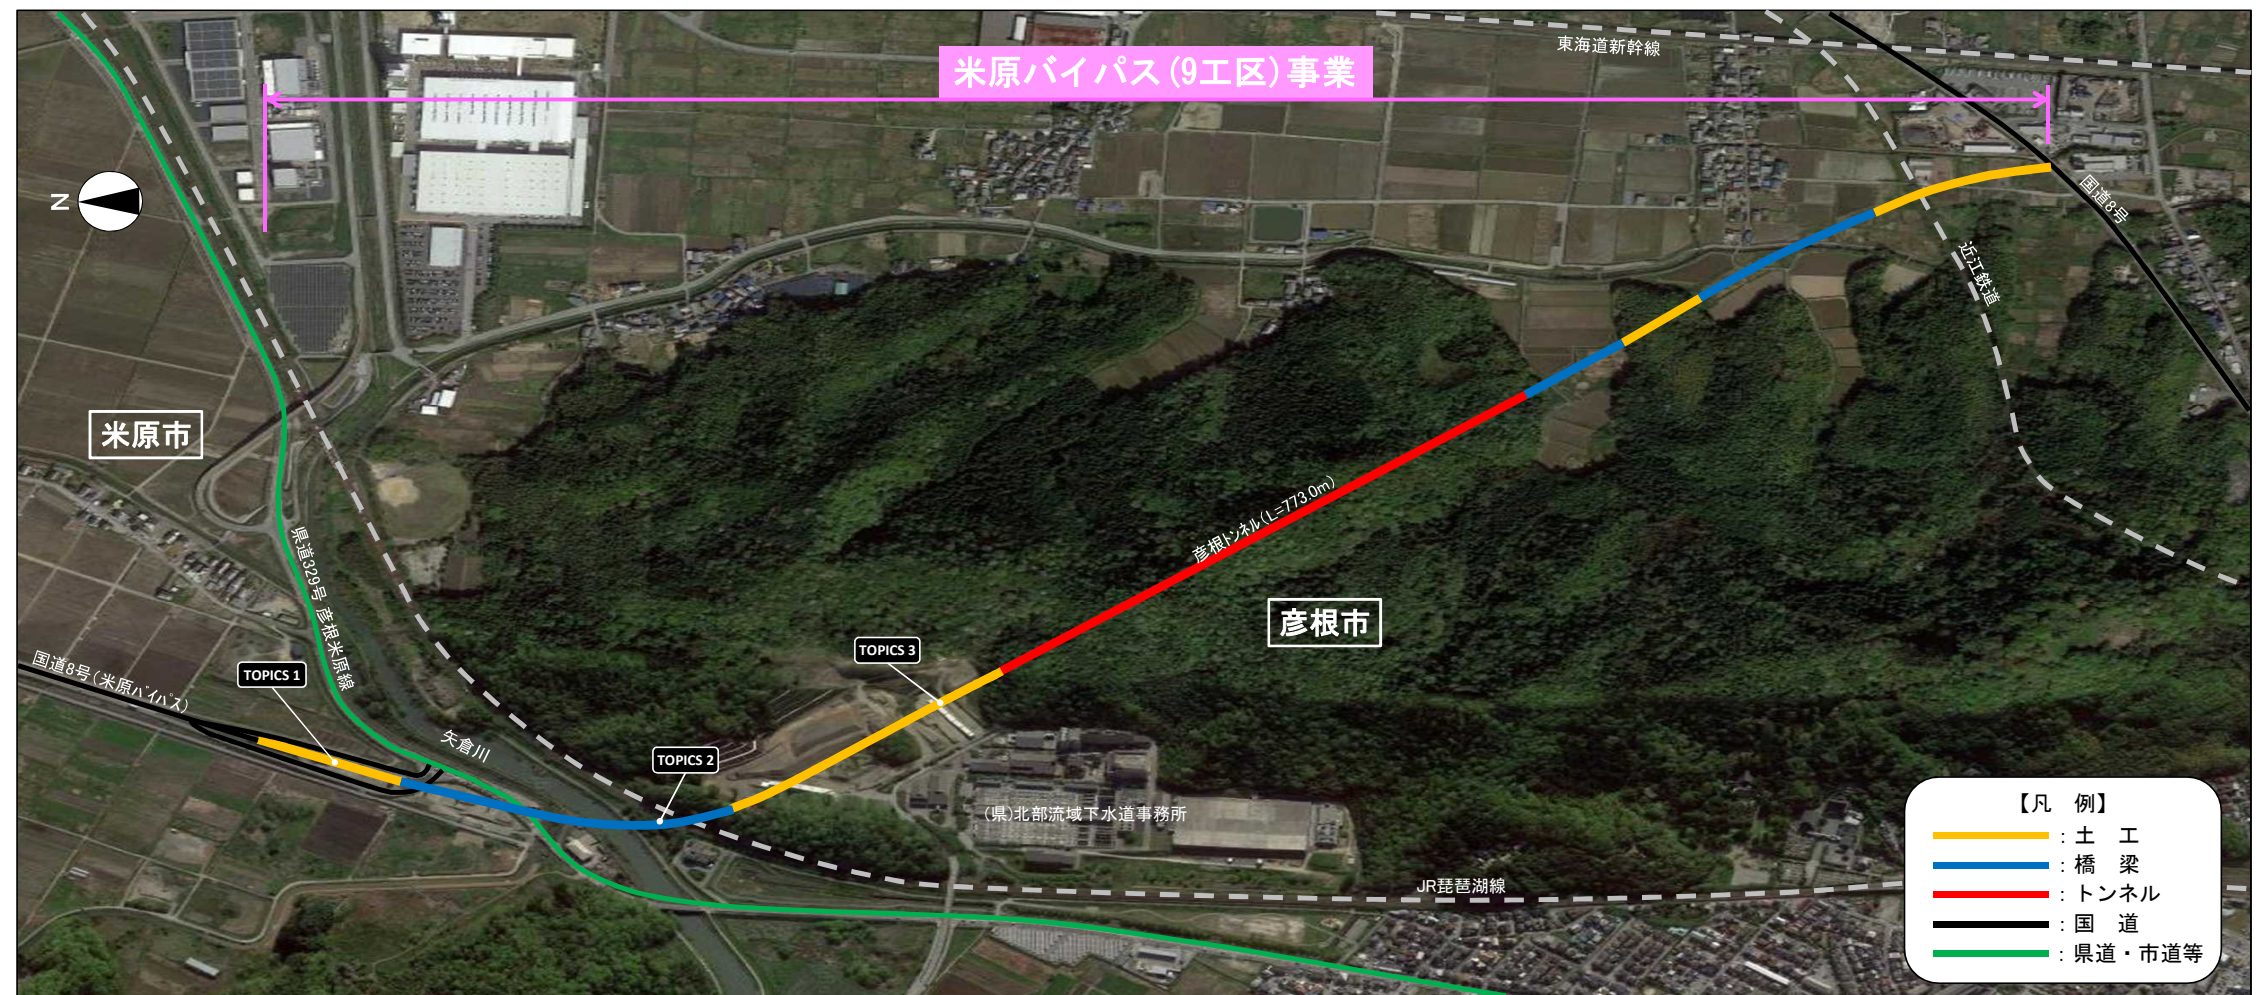

- 【凡 例】
- 黄色 : 土 工
 - 青 色 : 橋 梁
 - 赤 色 : トンネル
 - 黒 色 : 国 道
 - 緑 色 : 県道・市道等

地区名	米原市		彦根市		鳥居本地区		佐和山地区	
	入江地区		松原地区					
延 長	0.20 km	0.36 km	0.20 km	0.77 km	0.18 km		0.50 km	
道路構造	土工	鋼橋	土工	トンネル	鋼橋	土工	鋼橋	土工

至: 福井

矢倉川高架橋 L=366.3m

彦根トンネル L=773.0m R3.9.14 掘道長L=773.0m貫通

至: 京都

- 凡 例
- 黄色 : 未着手
 - 青 色 : 発注手続中
 - 赤 色 : 施工中
 - 黒 色 : 完 成

