

TOPICS 1 栗東水口道路小野地区排水構造物他工事、栗東水口道路上砥山地区舗装工事

本線の舗装工が完了しました。

引き続き、本線の付属物工事を進めます。

至 湖南市

至 草津市

小野ランプ 交差点

国道1号 栗東水口道路

工事用進入路

R7.7月 撮影

TOPICS 2 栗東水口道路上砥山切土(5期)工事、栗東水口道路上砥山地区舗装工事

本線の舗装工、排水構造物が完了しました。

引き続き、本線の付属物工事を進めます。

至 草津市

至 湖南市

上砥山

R7.7月 撮影

TOPICS 3 栗東水口道路上砥山東地区道路改良工事、栗東水口道路上砥山地区舗装工事

本線の舗装工が完了しました。

引き続き、本線の付属物工事を進めます。

至 湖南市

至 草津市

函渠

R7.7月 撮影

TOPICS 4 栗東水口道路上砥山高架橋鋼上部工事、栗東水口道路上砥山地区舗装工事

本線の舗装工が完了しました。

引き続き、本線の付属物工事を進めます。

至 草津市

至 湖南市

函渠


P5

P4


R7.7月 撮影

栗東水口道路 I (先線) 事業 工事進捗レポート

令和7年7月

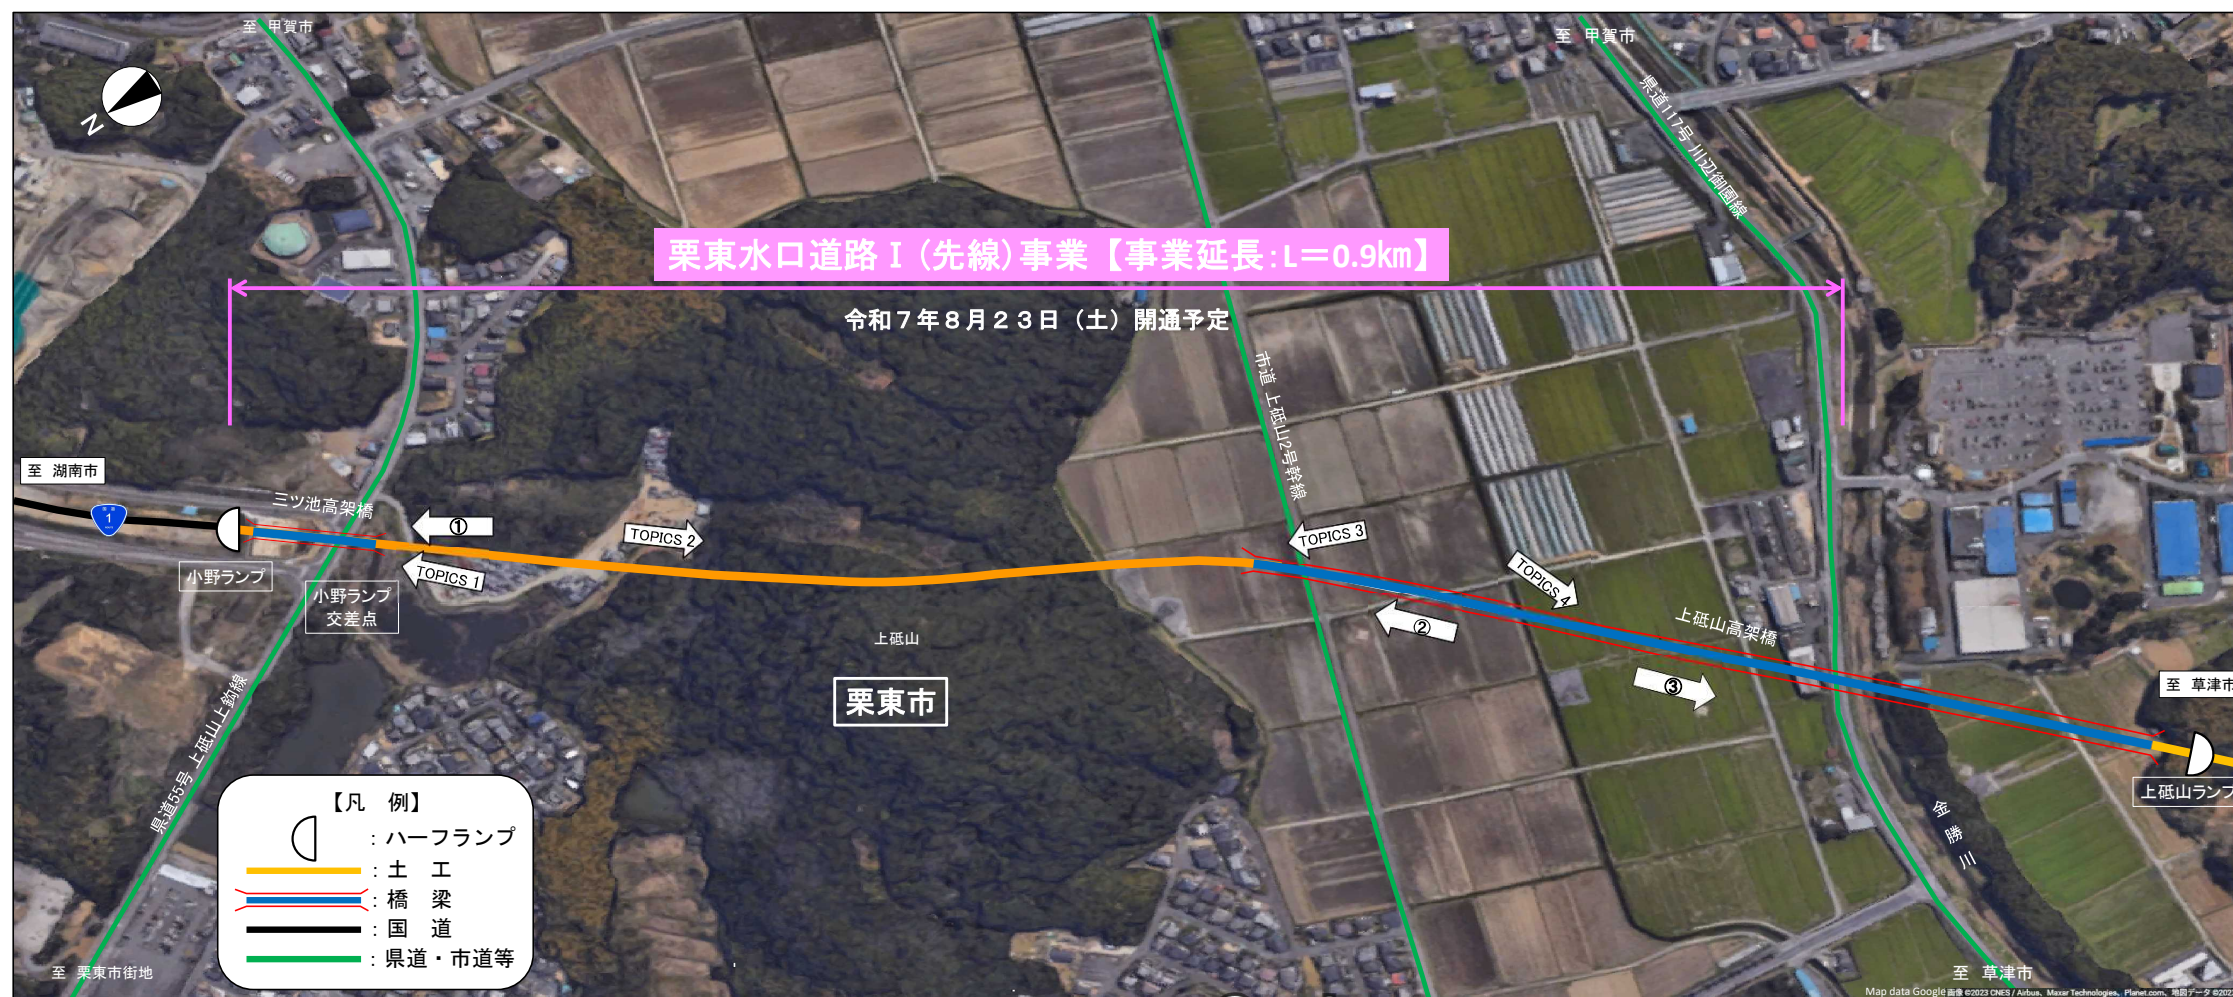

地区名	栗東市					
	小野地区		上砥山地区			
延 長	0.07 km	0.56 km	0.28 km	0.20km	0.12km	
道路構造	土工 鋼橋	土 工	鋼橋	鋼橋	鋼橋	土工

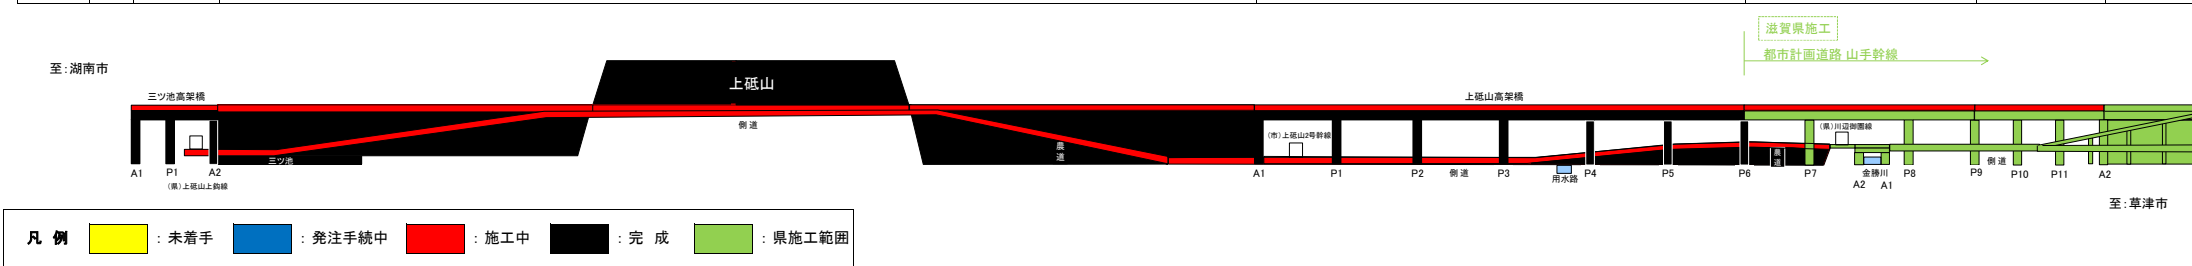

※CCTV設備等の工事を進めます。

