


米原バイパス(9工区)事業 工事進捗レポート

令和6年9月


TOPICS 1 米原バイパス矢倉川高架橋(A1-P5)鋼上部工事、米原バイパス入江地区他構造物整備工事 R6.9月撮影

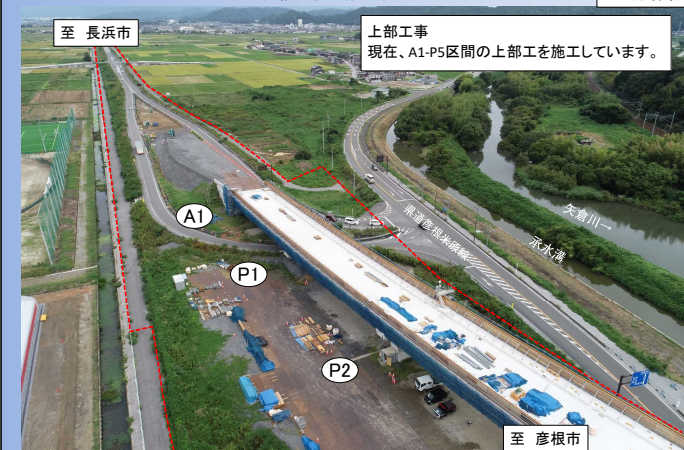


TOPICS 2 米原バイパス矢倉川高架橋(P5-A2)鋼上部工事、米原バイパス松原地区他構造物整備工事、米原・彦根国道8号米原バイパスこ線橋新設 R6.9月撮影



TOPICS 3 米原バイパス鳥居本高架橋鋼上部工事、米原バイパス彦根トンネル舗装工事、米原バイパス鳥居本地区道路改良工事 R6.9月撮影

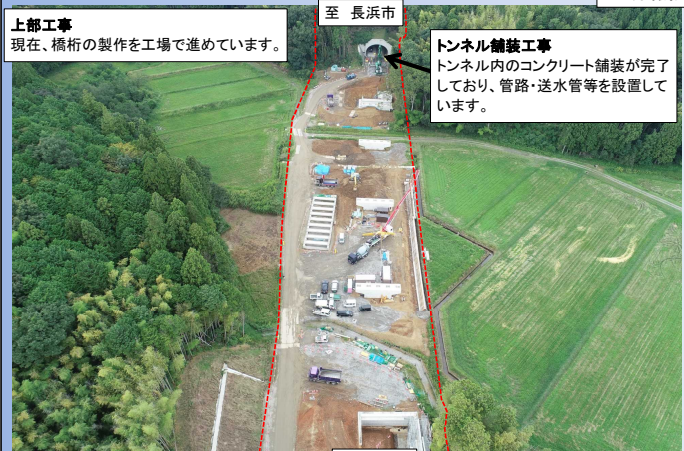

TOPICS 4 米原バイパス佐和山高架橋上部工事、米原バイパス鳥居本地区道路改良他工事 国道8号米原バイパス横断に伴う鉄道施設工事 R6.9月撮影

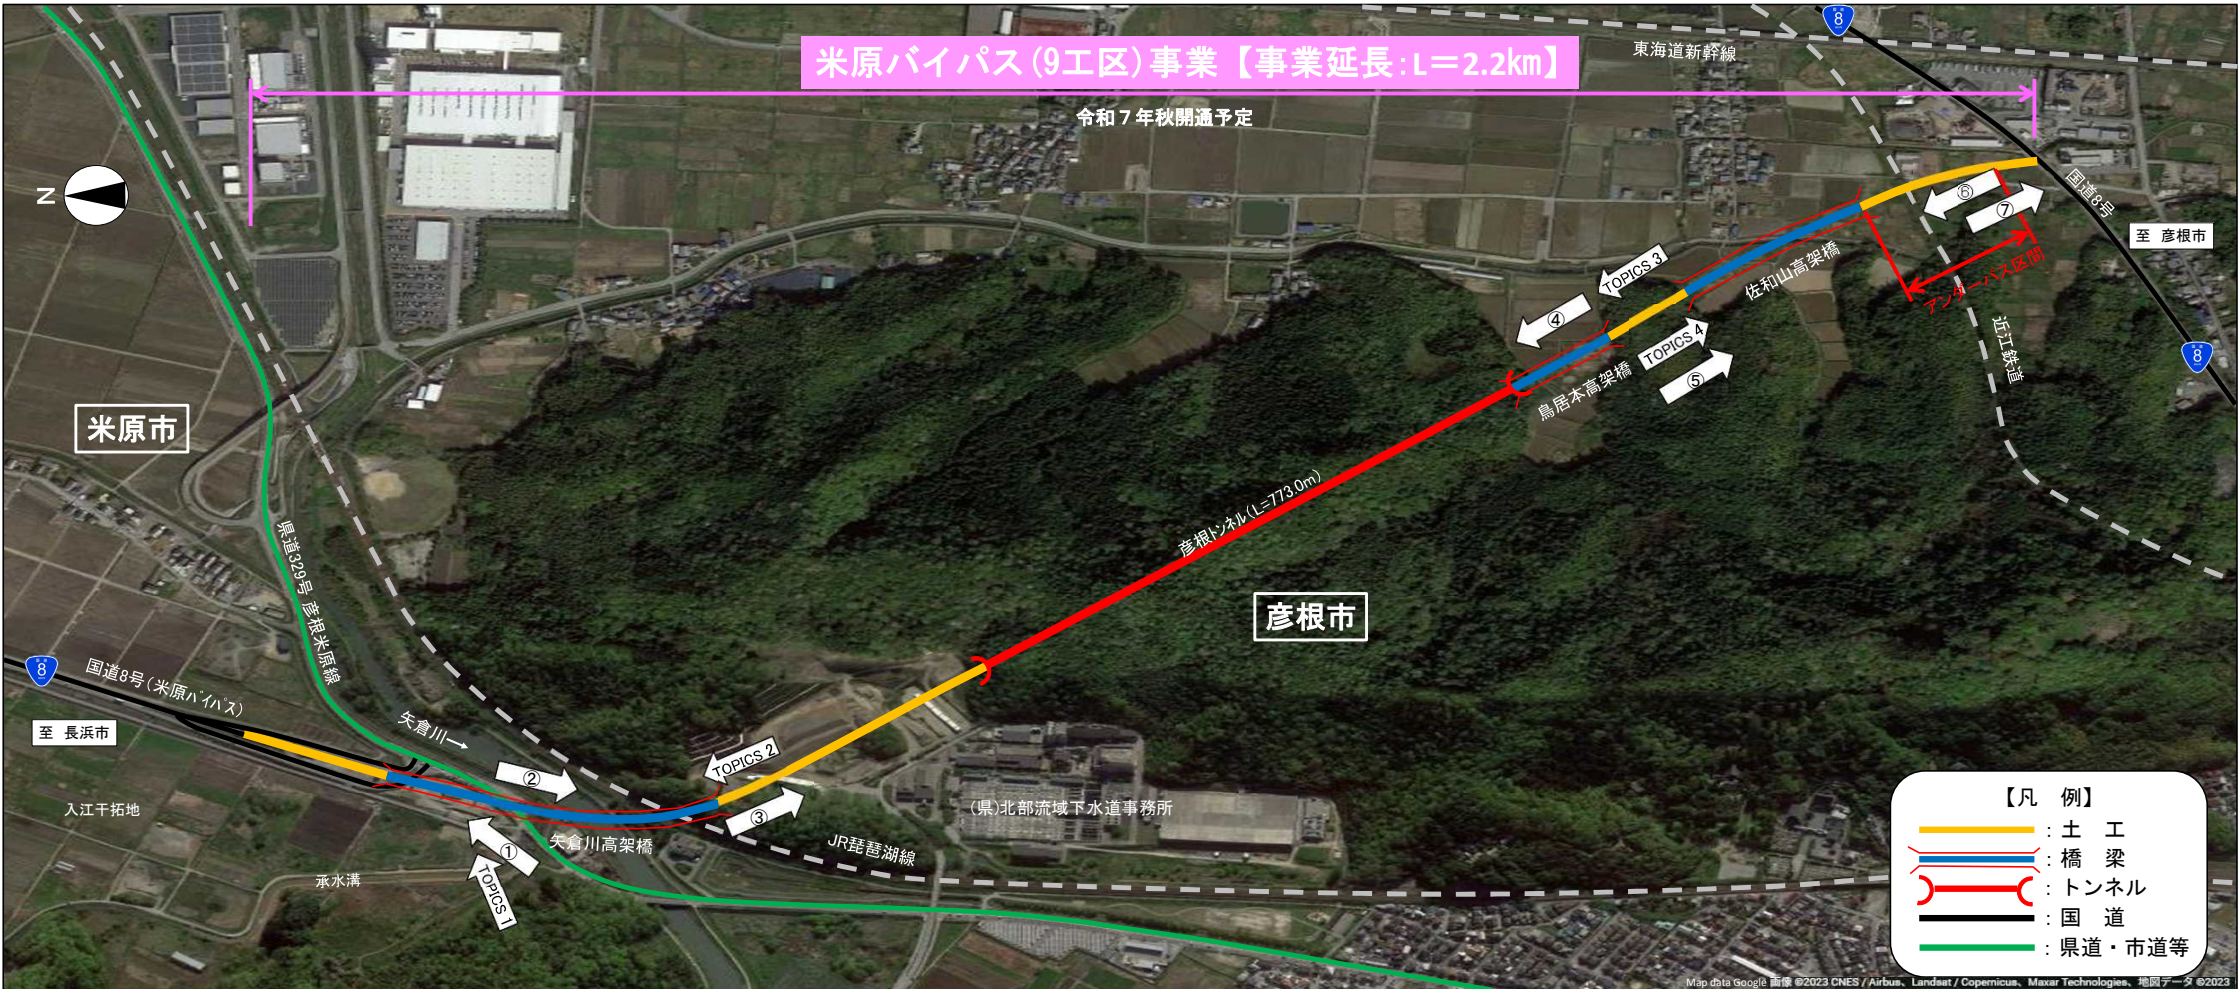

地区名	米原市		松原地区		鳥居本地区	彦根市		佐和山地区
延長	0.20 km	0.36 km	0.20 km	0.77 km	0.18 km	0.50 km		
道路構造	土工	鋼橋	土工	トンネル	鋼橋	土工	鋼橋	土工



凡例 黄色 : 未着手 青 : 発注手続中 赤 : 施工中 黒 : 完成

