


米原バイパス (9工区) 事業 工事進捗レポート

令和6年12月

TOPICS 1 米原バイパス矢倉川高架橋(A1-P5)鋼上部工事、米原バイパス入江地区他舗装工事
米原バイパス入江地区他舗装工事 R6.12月撮影

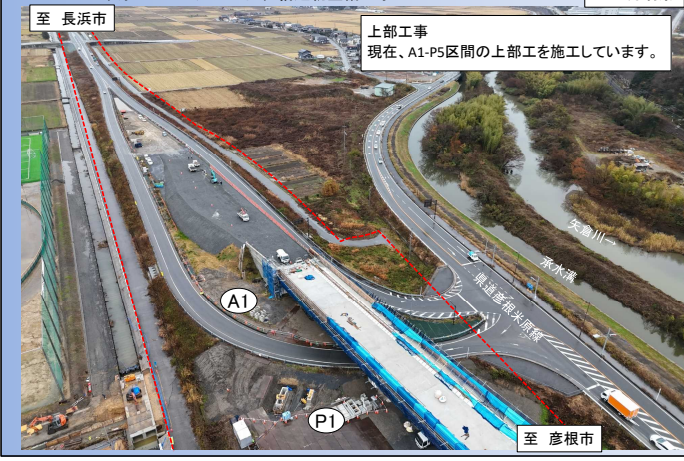


TOPICS 2 米原バイパス矢倉川高架橋(P5-A2)鋼上部工事、米原バイパス松原地区他舗装工事、
米原・彦根国道8号米原バイパスこ線橋新設、米原バイパス入江地区他舗装工事



TOPICS 3 米原バイパス鳥居本高架橋鋼上部工事、米原バイパス彦根トンネル舗装工事、
米原バイパス鳥居本地区道路改良他工事、米原バイパス松原地区他舗装工事



TOPICS 4 米原バイパス佐和山高架橋上部工事、米原バイパス鳥居本地区道路改良他工事
国道8号米原バイパス横断に伴う鉄道施設工事、米原バイパス鳥居本地区他舗装工事

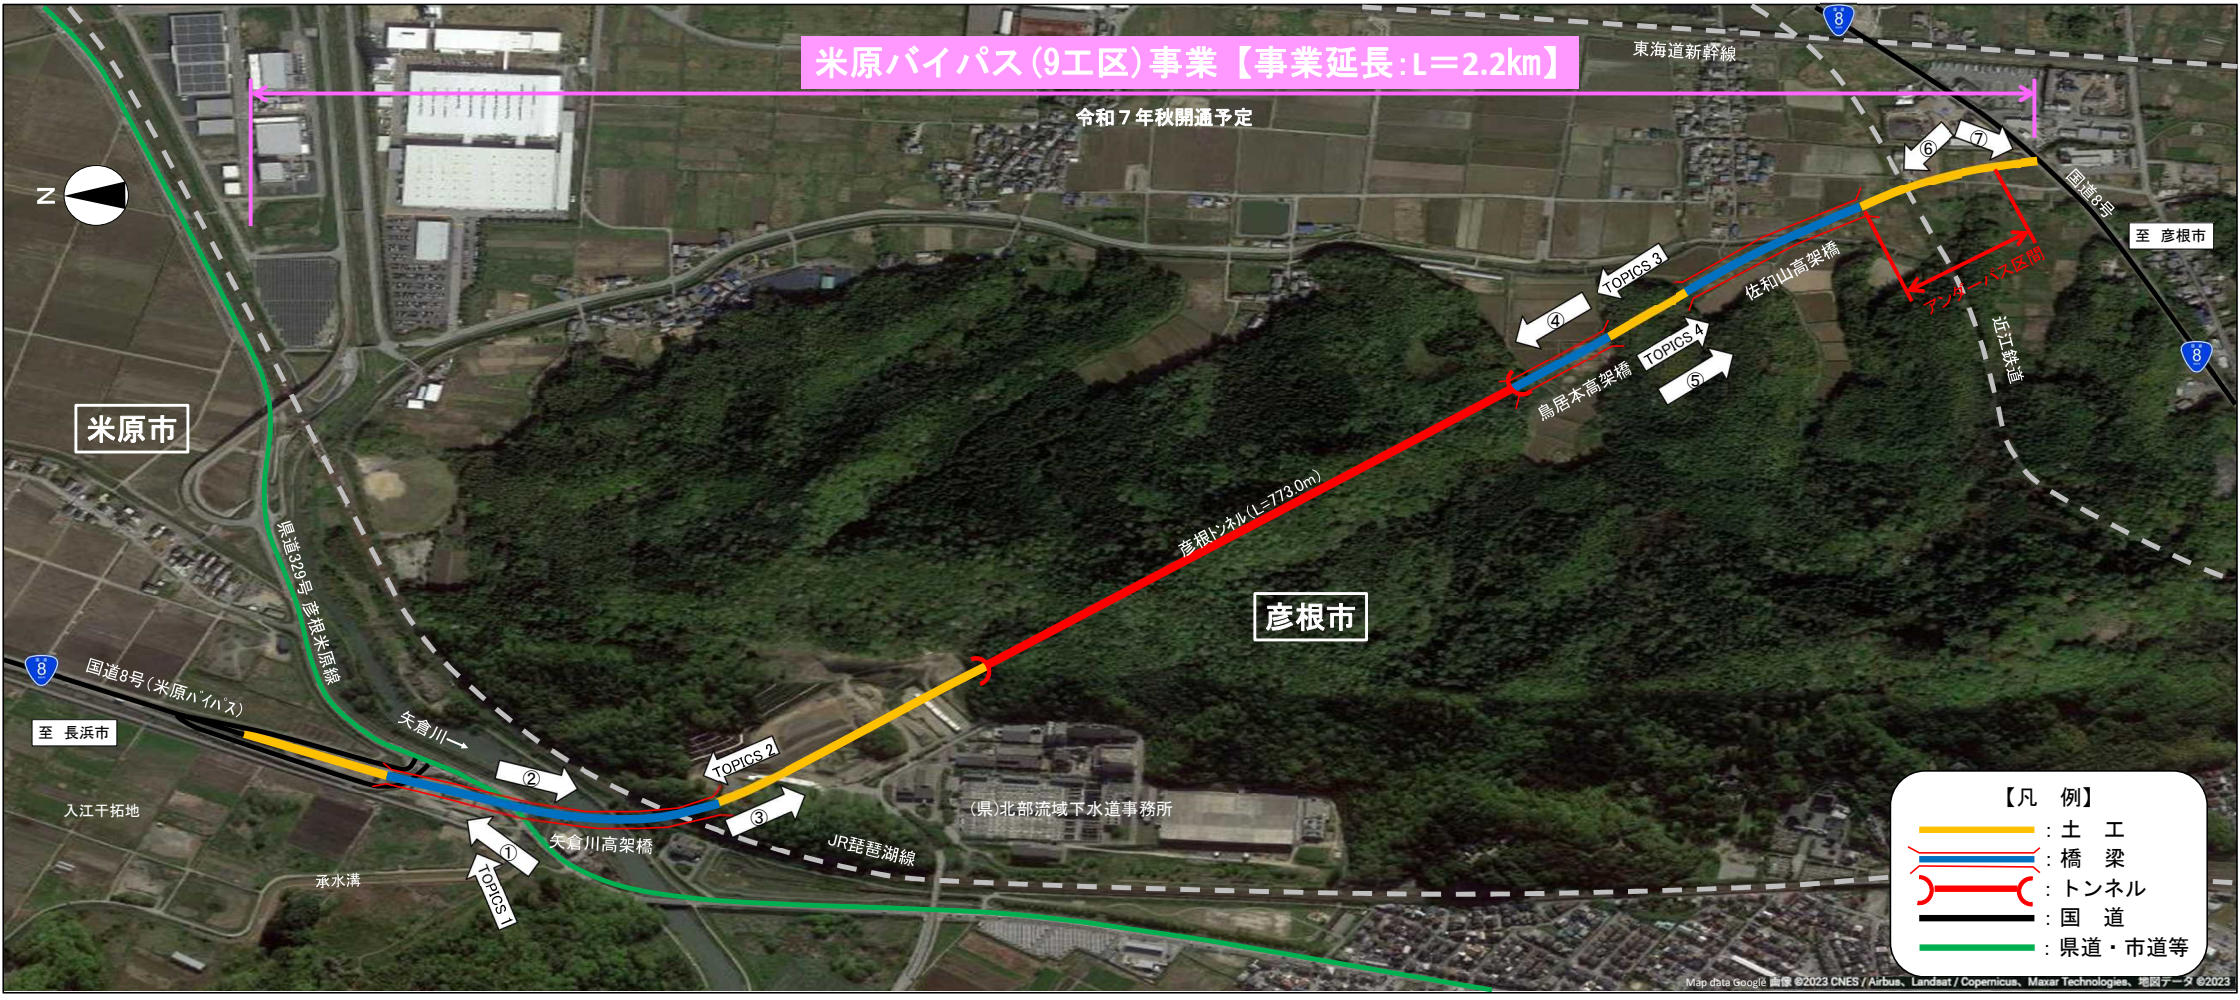

地区名	米原市		松原地区		彦根市		鳥居本地区		佐和山地区	
	入江地区									
延長	0.20 km	0.36 km	0.20 km	0.77 km	0.18 km	0.50 km				
道路構造	土工	鋼橋	土工	トンネル	鋼橋	土工	鋼橋	土工	鋼橋	土工



凡例 黄色 : 未着手 青 : 発注手続中 赤 : 施工中 黒 : 完成

