

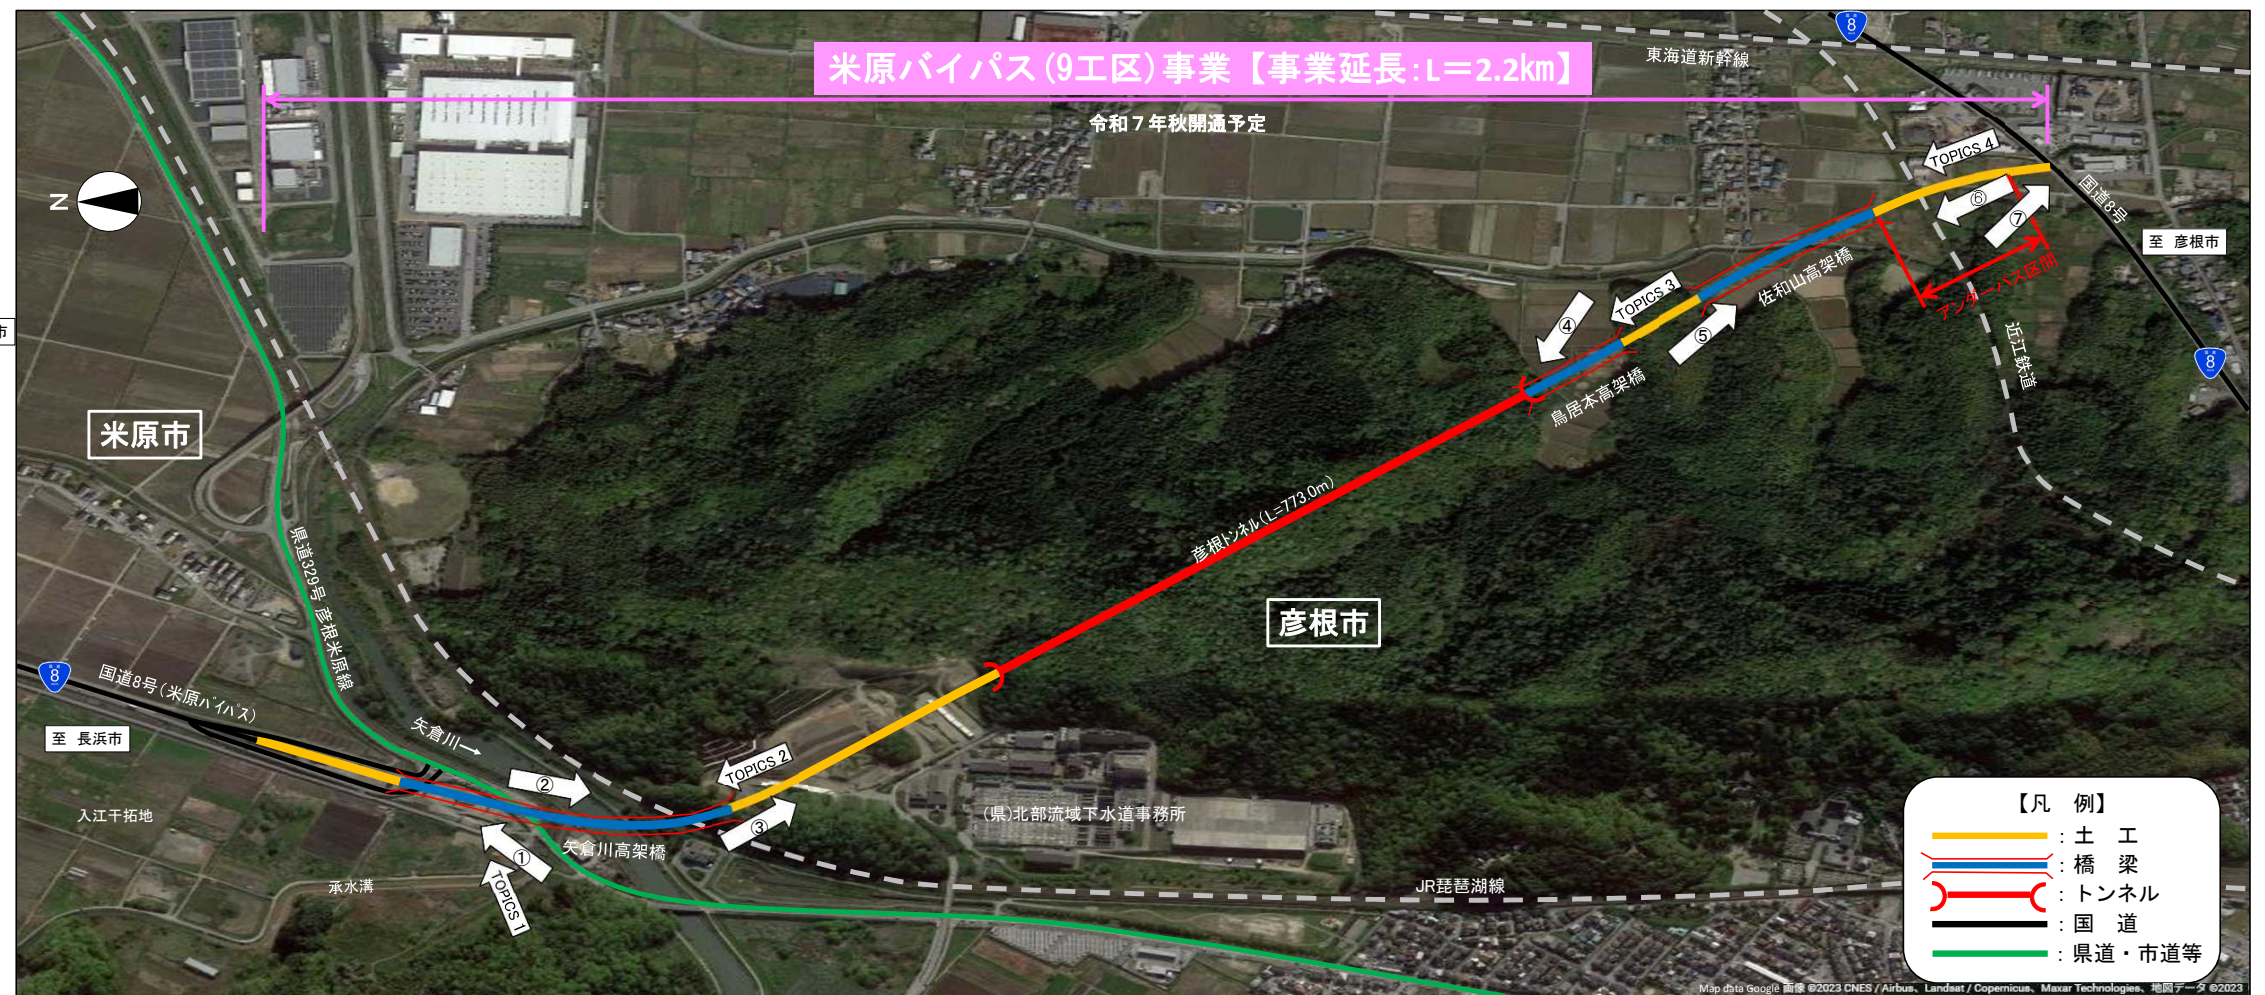


令和6年4月

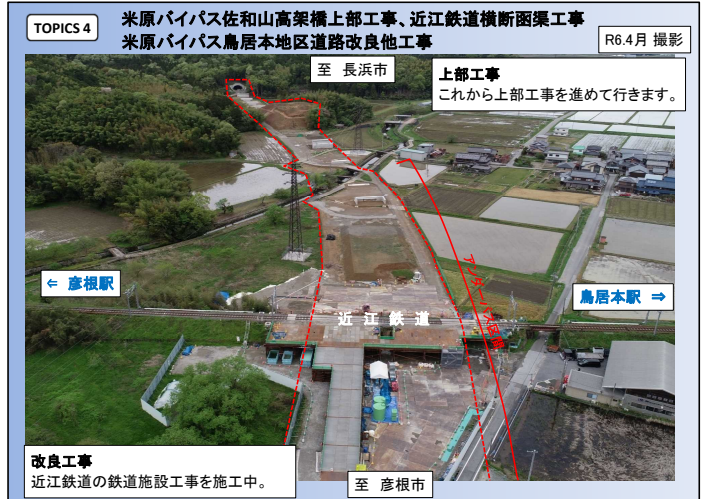

地区名	米原市			彦根市							
	入江地区		松原地区				鳥居本地区	佐和山地区			
延 長	0.20 km	0.36 km		0.20 km	0.77 km			0.18 km	0.50 km		
道路構造	土工	鋼橋		土工	トンネル			鋼橋	土工	鋼橋	土工

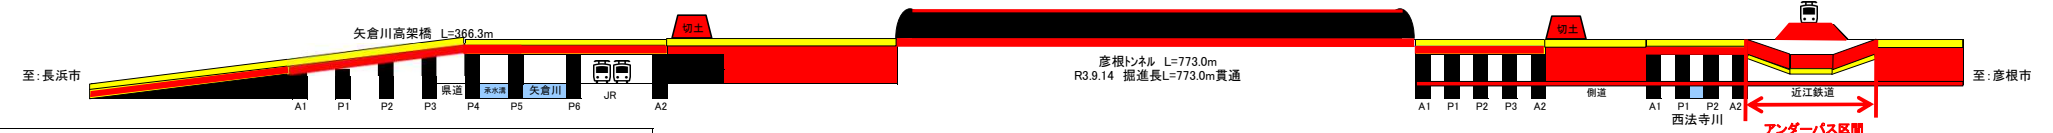

凡例  : 未着手  : 免注手續中  : 施工中  : 完成



米原バイパス (9工区) 事業 工事進捗レポート

令和6年5月

TOPICS 1 米原バイパス矢倉川高架橋(A1-P5)鋼上部工事、米原バイパス入江地区他構造物整備工事、米原バイパス松原地区他構造物整備工事 R6.5月撮影

現在、A1-P5区間の上部工を施工しています。

TOPICS 2 米原バイパス矢倉川高架橋(P5-A2)鋼上部工事、米原バイパス松原地区他構造物整備工事 R6.5月撮影

矢倉川高架橋(P5-A2)上部工事
現在、橋桁の製作を工場で行っています。

TOPICS 3 米原バイパス鳥居本高架橋鋼上部工事、米原バイパス彦根トンネル舗装工事、米原バイパス鳥居本地区道路改良工事 R6.5月撮影


上部工事
現在、橋桁の製作を工場で行っています。

舗装工事
トンネル内のコンクリート舗装を施工しています。

TOPICS 4 米原バイパス佐和山高架橋上部工事、国道8号米原バイパス横断に伴う鉄道施設工事、米原バイパス鳥居本地区道路改良工事 R6.5月撮影

上部工事
現在、橋桁の製作を工場で行っています。

改良工事
近江鉄道の鉄道施設工事の施工をしています。

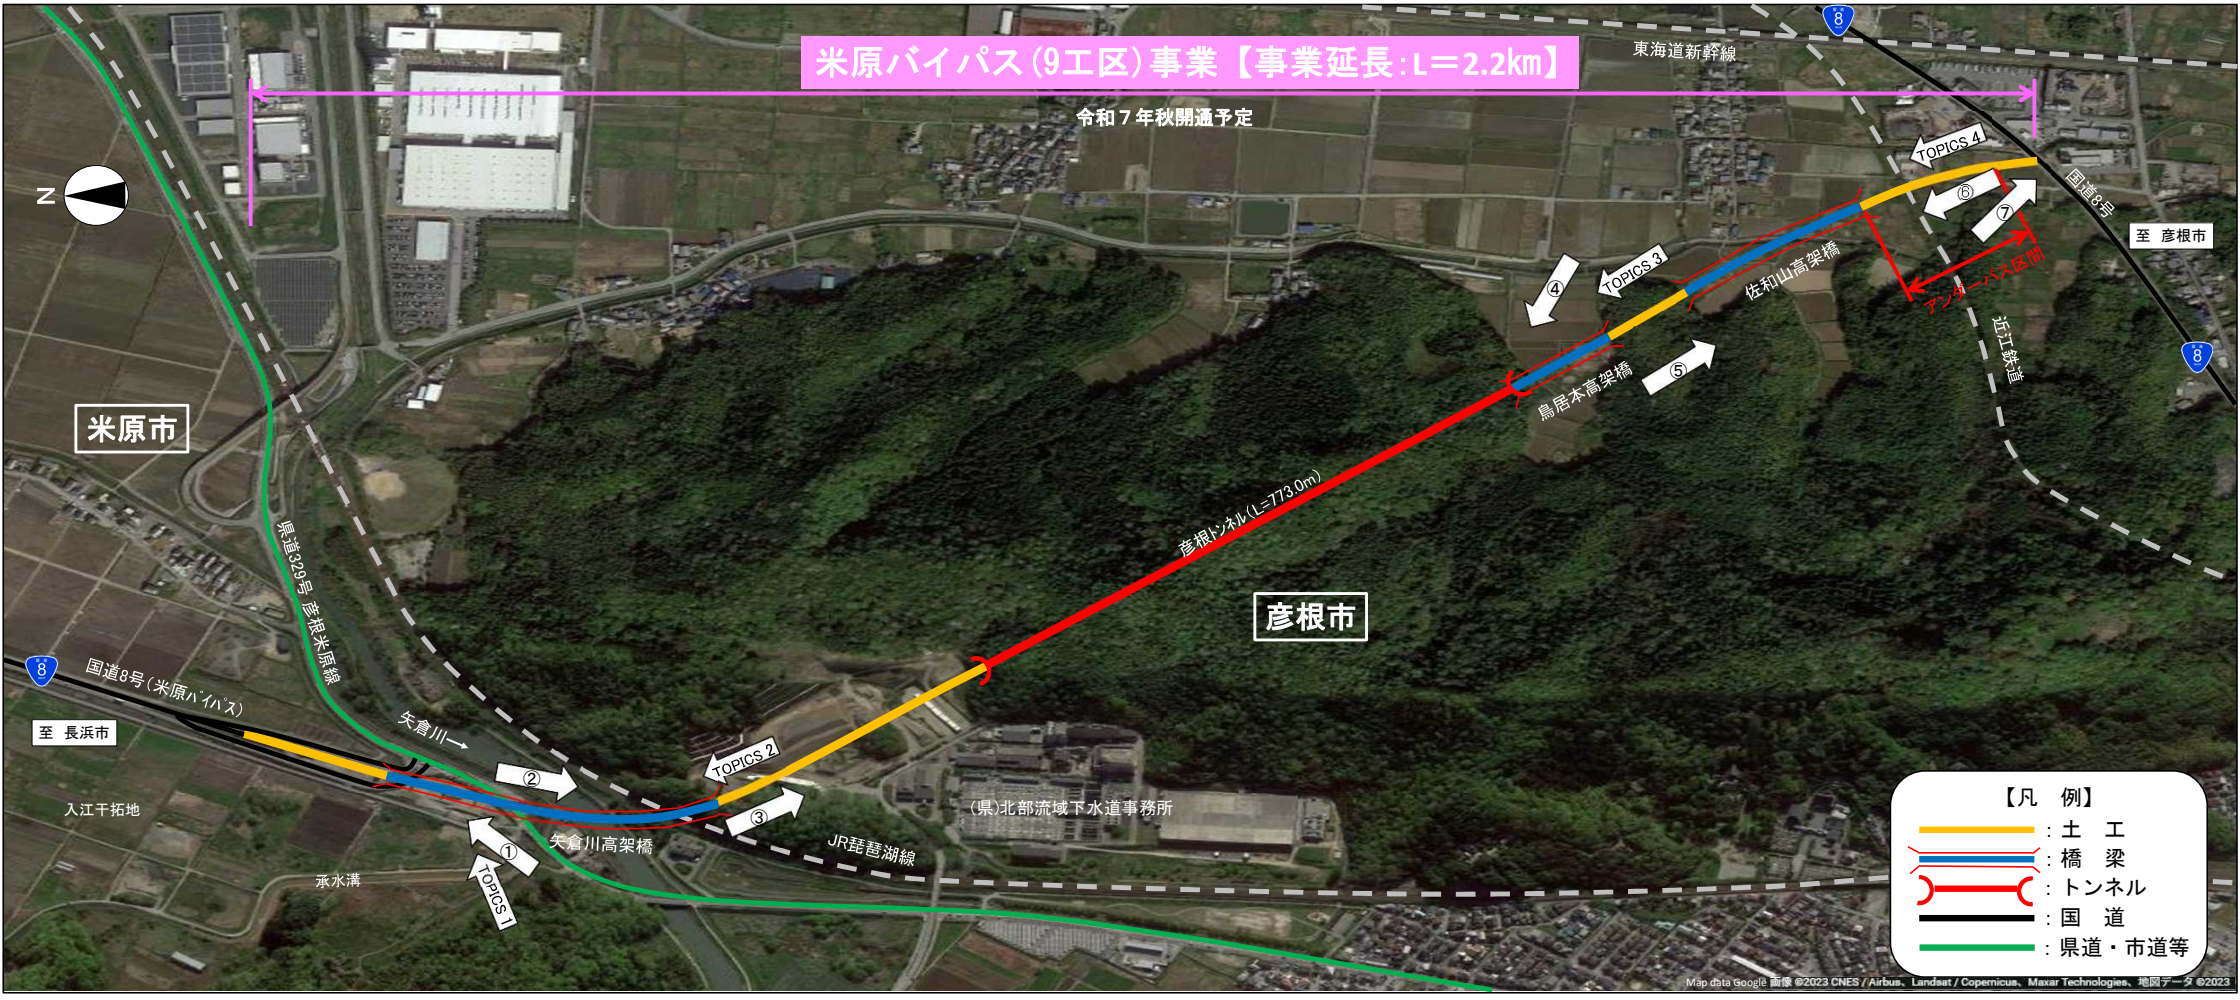

米原バイパス (9工区) 事業 工事進捗レポート

令和6年6月

TOPICS 1 米原バイパス矢倉川高架橋(A1-P5)鋼上部工事、米原バイパス入江地区他構造物整備工事、米原バイパス松原地区他構造物整備工事 R6.6月撮影

上部工事
現在、A1-P5区間の上部工を施工しています。



至 長浜市

至 彦根市

TOPICS 2 米原バイパス矢倉川高架橋(P5-A2)鋼上部工事、米原バイパス松原地区他構造物整備工事 R6.6月撮影

上部工事
現在、橋桁の製作を工場で進めています。




至 長浜市

至 彦根市

改良工事
切土工事、盛土工事、補強土壁の施工をしています。

TOPICS 3 米原バイパス鳥居本高架橋鋼上部工事、米原バイパス彦根トンネル舗装工事、米原バイパス鳥居本地区道路改良工事 R6.6月撮影

上部工事
現在、橋桁の製作を工場で進めています。

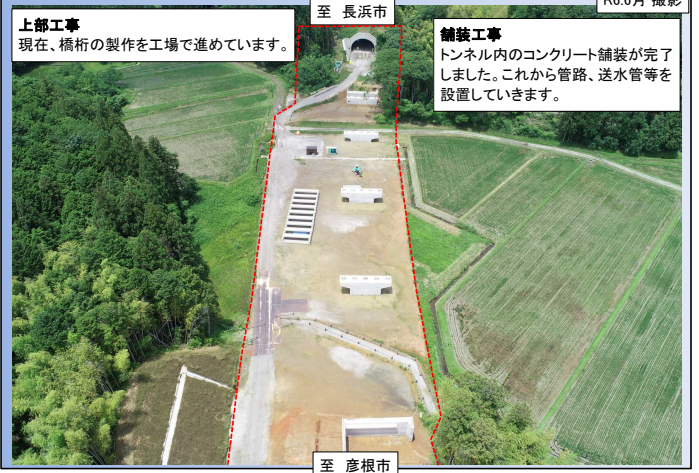


至 長浜市

至 彦根市

舗装工事
トンネル内のコンクリート舗装が完了しました。これから管路、送水管等を設置していきます。

TOPICS 4 米原バイパス佐和山高架橋上部工事、国道8号米原バイパス横断に伴う鉄道施設工事、米原バイパス鳥居本地区道路改良工事 R6.6月撮影


上部工事
現在、橋桁の製作を工場で進めています。

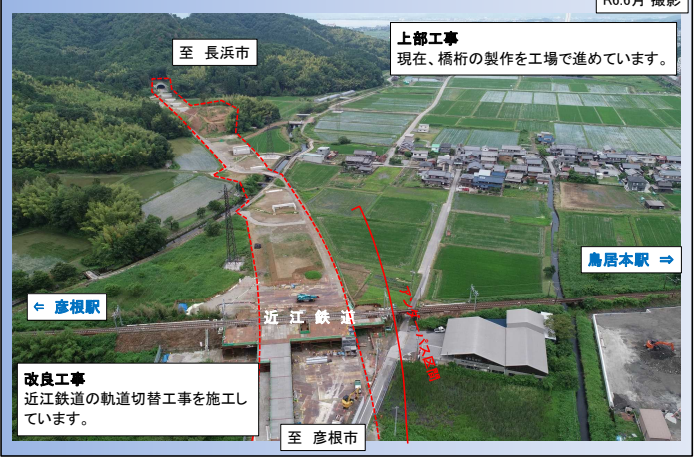

至 長浜市

至 彦根市

改良工事
近江鉄道の軌道切替工事を施工しています。

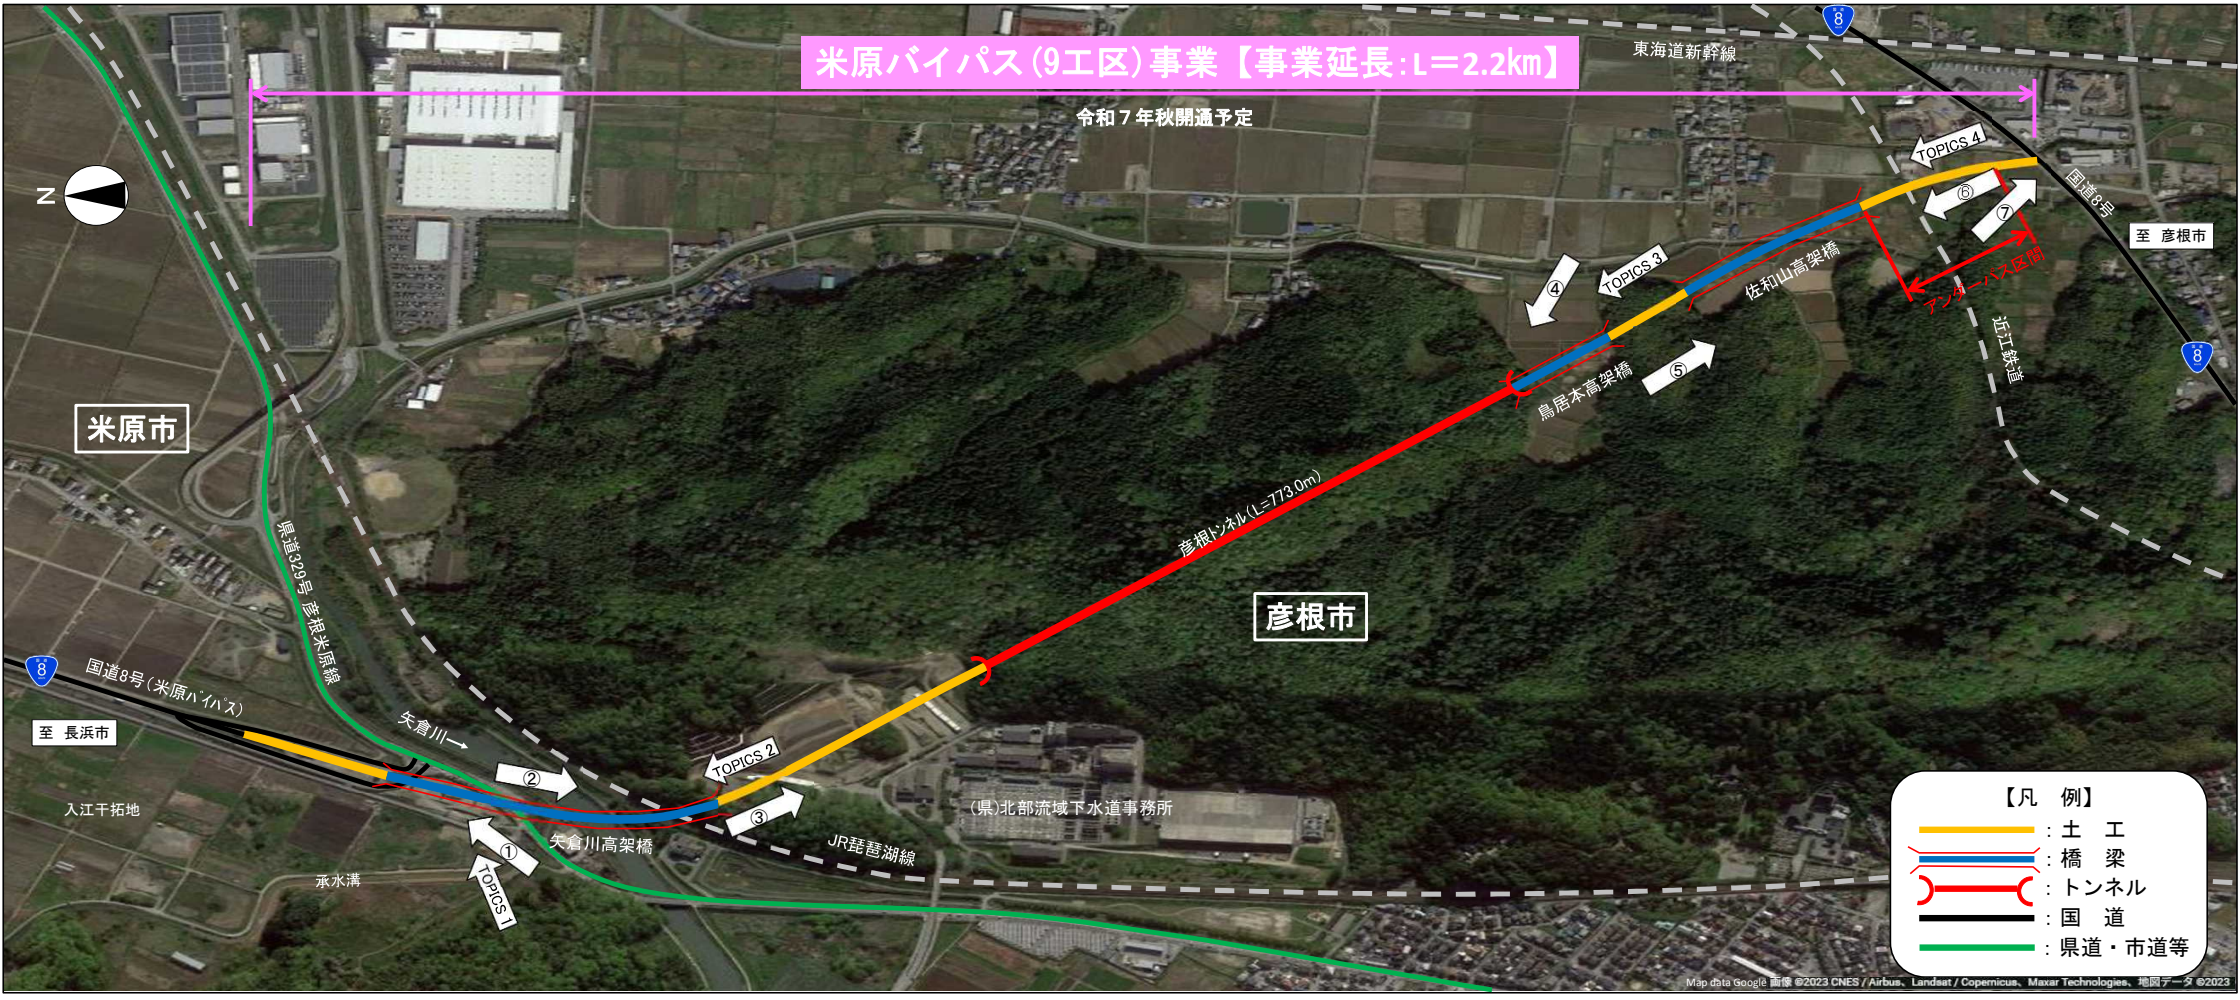

米原バイパス (9工区) 事業 工事進捗レポート

令和6年7月

TOPICS 1 米原バイパス矢倉川高架橋(A1-P5)鋼上部工事、米原バイパス入江地区他構造物整備工事、米原バイパス松原地区他構造物整備工事 R6.7月撮影

至 長浜市

上部工事
現在、A1-P5区間の上部工を施工しています。

至 彦根市

TOPICS 2 米原バイパス矢倉川高架橋(P5-A2)鋼上部工事、米原バイパス松原地区他構造物整備工事 R6.7月撮影

至 長浜市

上部工事
橋桁の製作が完了しました。現在、上部工事のためのヤード整備を行っています。

至 彦根市

改良工事
切土工事、盛土工事、補強土壁の施工をしています。

TOPICS 3 米原バイパス鳥居本高架橋鋼上部工事、米原バイパス彦根トンネル舗装工事、米原バイパス鳥居本地区道路改良他工事 R6.7月撮影

至 長浜市

上部工事
現在、橋桁の製作を工場で行っています。

トンネル舗装工事
トンネル内のコンクリート舗装が完了しました。今後、管路、送水管等を設置していきます。

至 彦根市


TOPICS 4 米原バイパス佐和山高架橋上部工事、国道8号米原バイパス横断に伴う鉄道施設工事、米原バイパス鳥居本地区道路改良他工事 R6.7月撮影

至 彦根市

改良工事
近江鉄道の軌道切替工事を施工しています。

至 長浜市

上部工事
現在、橋桁の製作を工場で行っています。

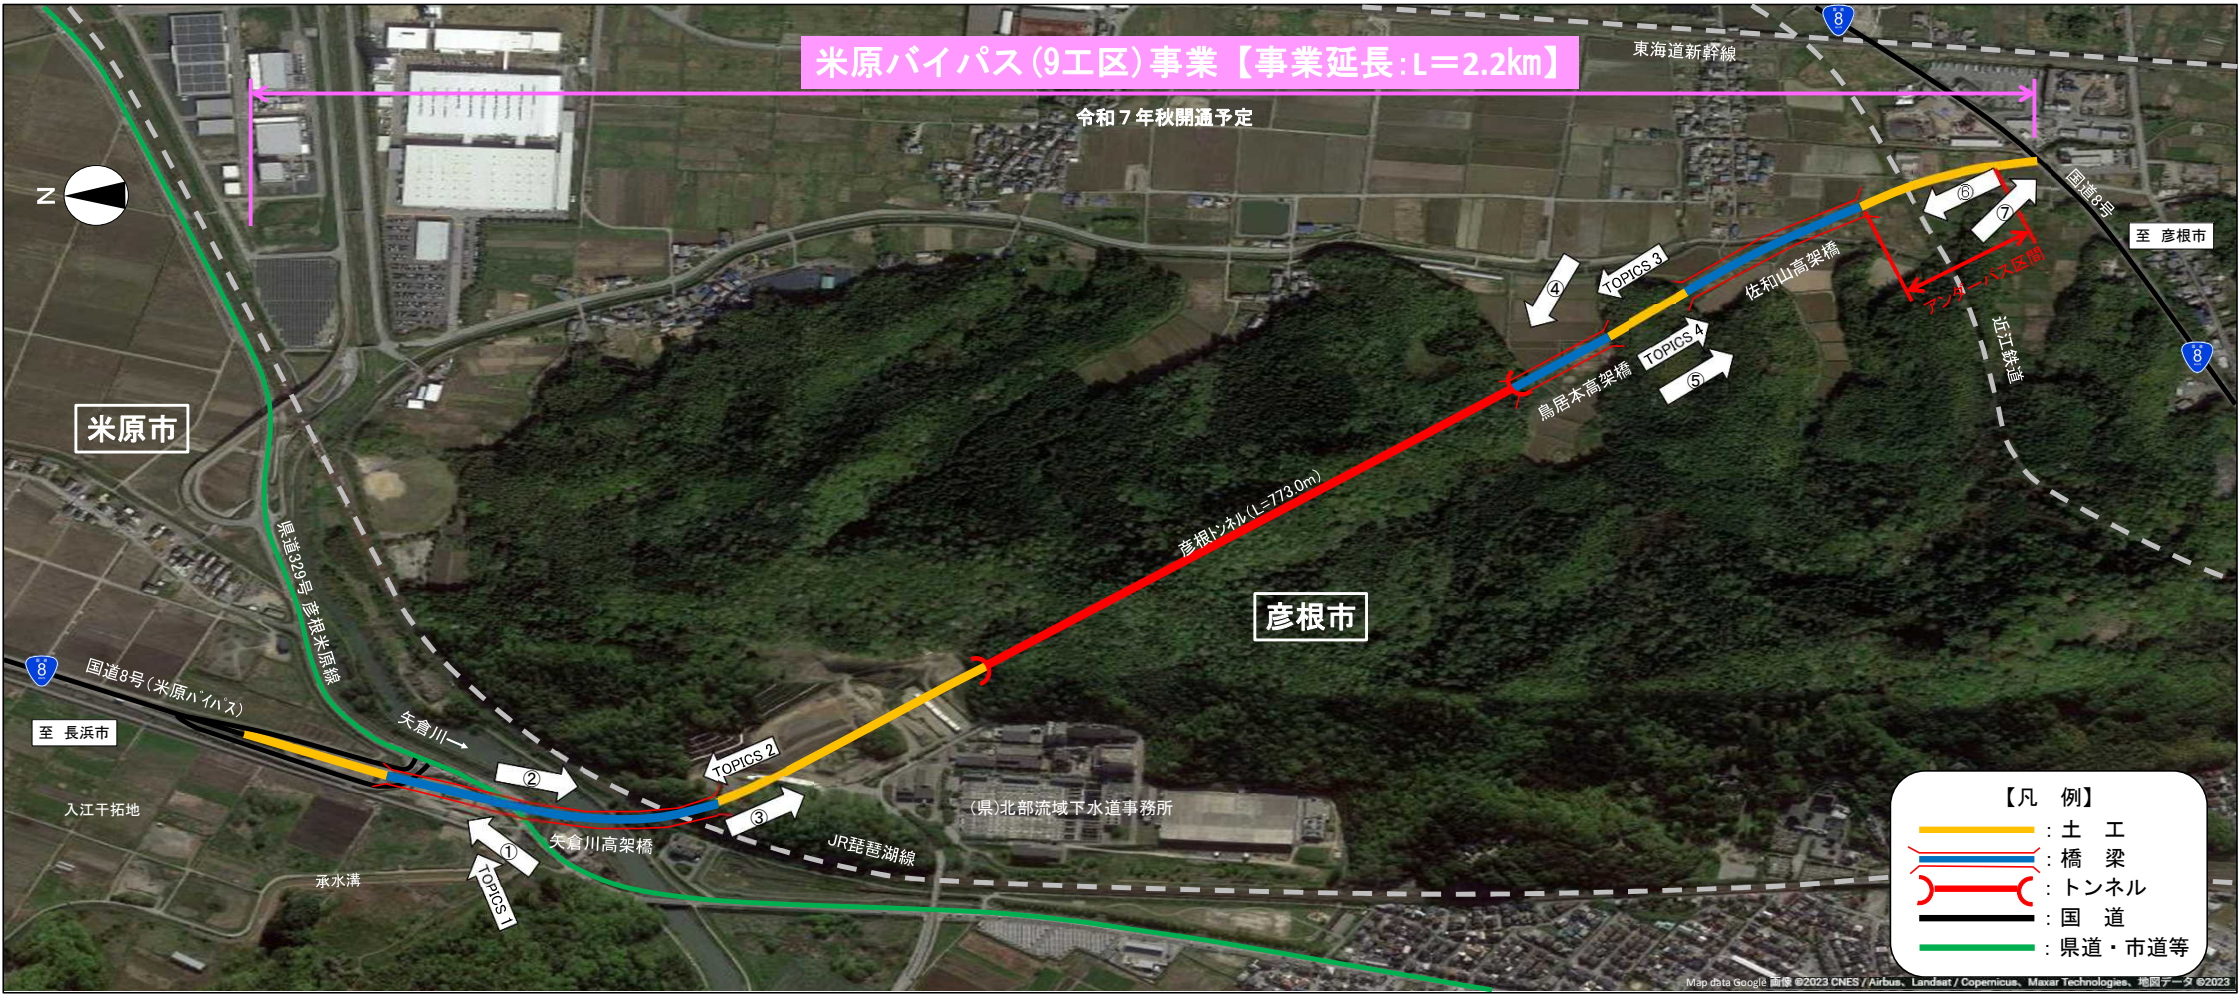

米原バイパス (9工区) 事業 工事進捗レポート

令和6年8月

TOPICS 1

米原バイパス矢倉川高架橋(A1-P5)鋼上部工事、
米原バイパス入江地区他構造物整備工事

R6.8月撮影

至 長浜市

上部工事
現在、A1-P5区間の上部工を施工しています。

至 彦根市

TOPICS 2

米原バイパス矢倉川高架橋(P5-A2)鋼上部工事
米原バイパス松原地区他構造物整備工事

R6.8月撮影

至 長浜市

上部工事
橋桁の製作、ヤード整備が完了しました。
今後、上部工の架設を進めていきます。

至 彦根市

TOPICS 3

米原バイパス鳥居本高架橋鋼上部工事、米原バイパス彦根トンネル舗装工事、
米原バイパス鳥居本地区道路改良工事

R6.8月撮影

至 長浜市

上部工事
現在、橋桁の製作を工場で行っています。

トンネル舗装工事
トンネル内のコンクリート舗装が完了しました。今後、管路・送水管等を設置していきます。

至 彦根市

TOPICS 4

米原バイパス佐和山高架橋上部工事、米原バイパス鳥居本地区道路改良他工事
国道8号米原バイパス横断に伴う鉄道施設工事



R6.8月撮影

至 彦根市

改良工事
近江鉄道の軌道切替工事を施工しています。

至 長浜市


上部工事
現在、橋桁の製作を工場で行っています。

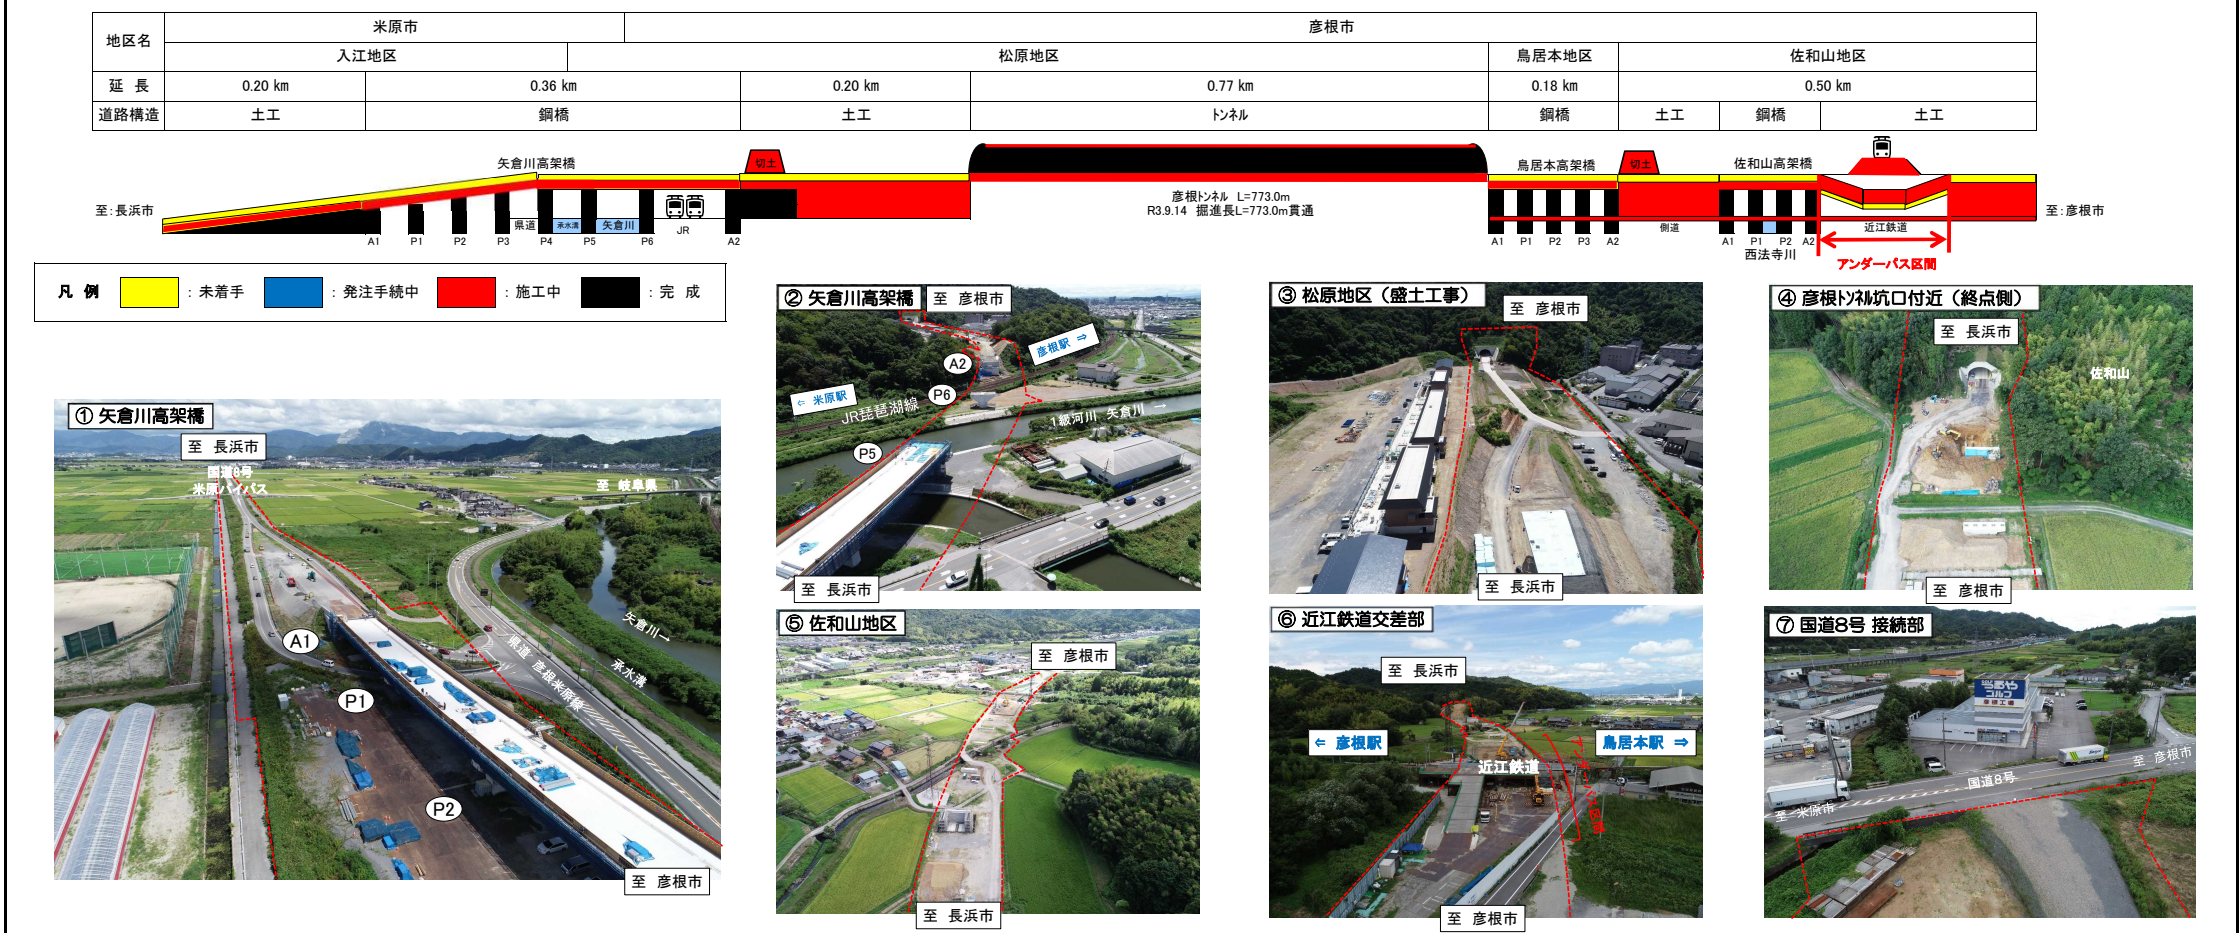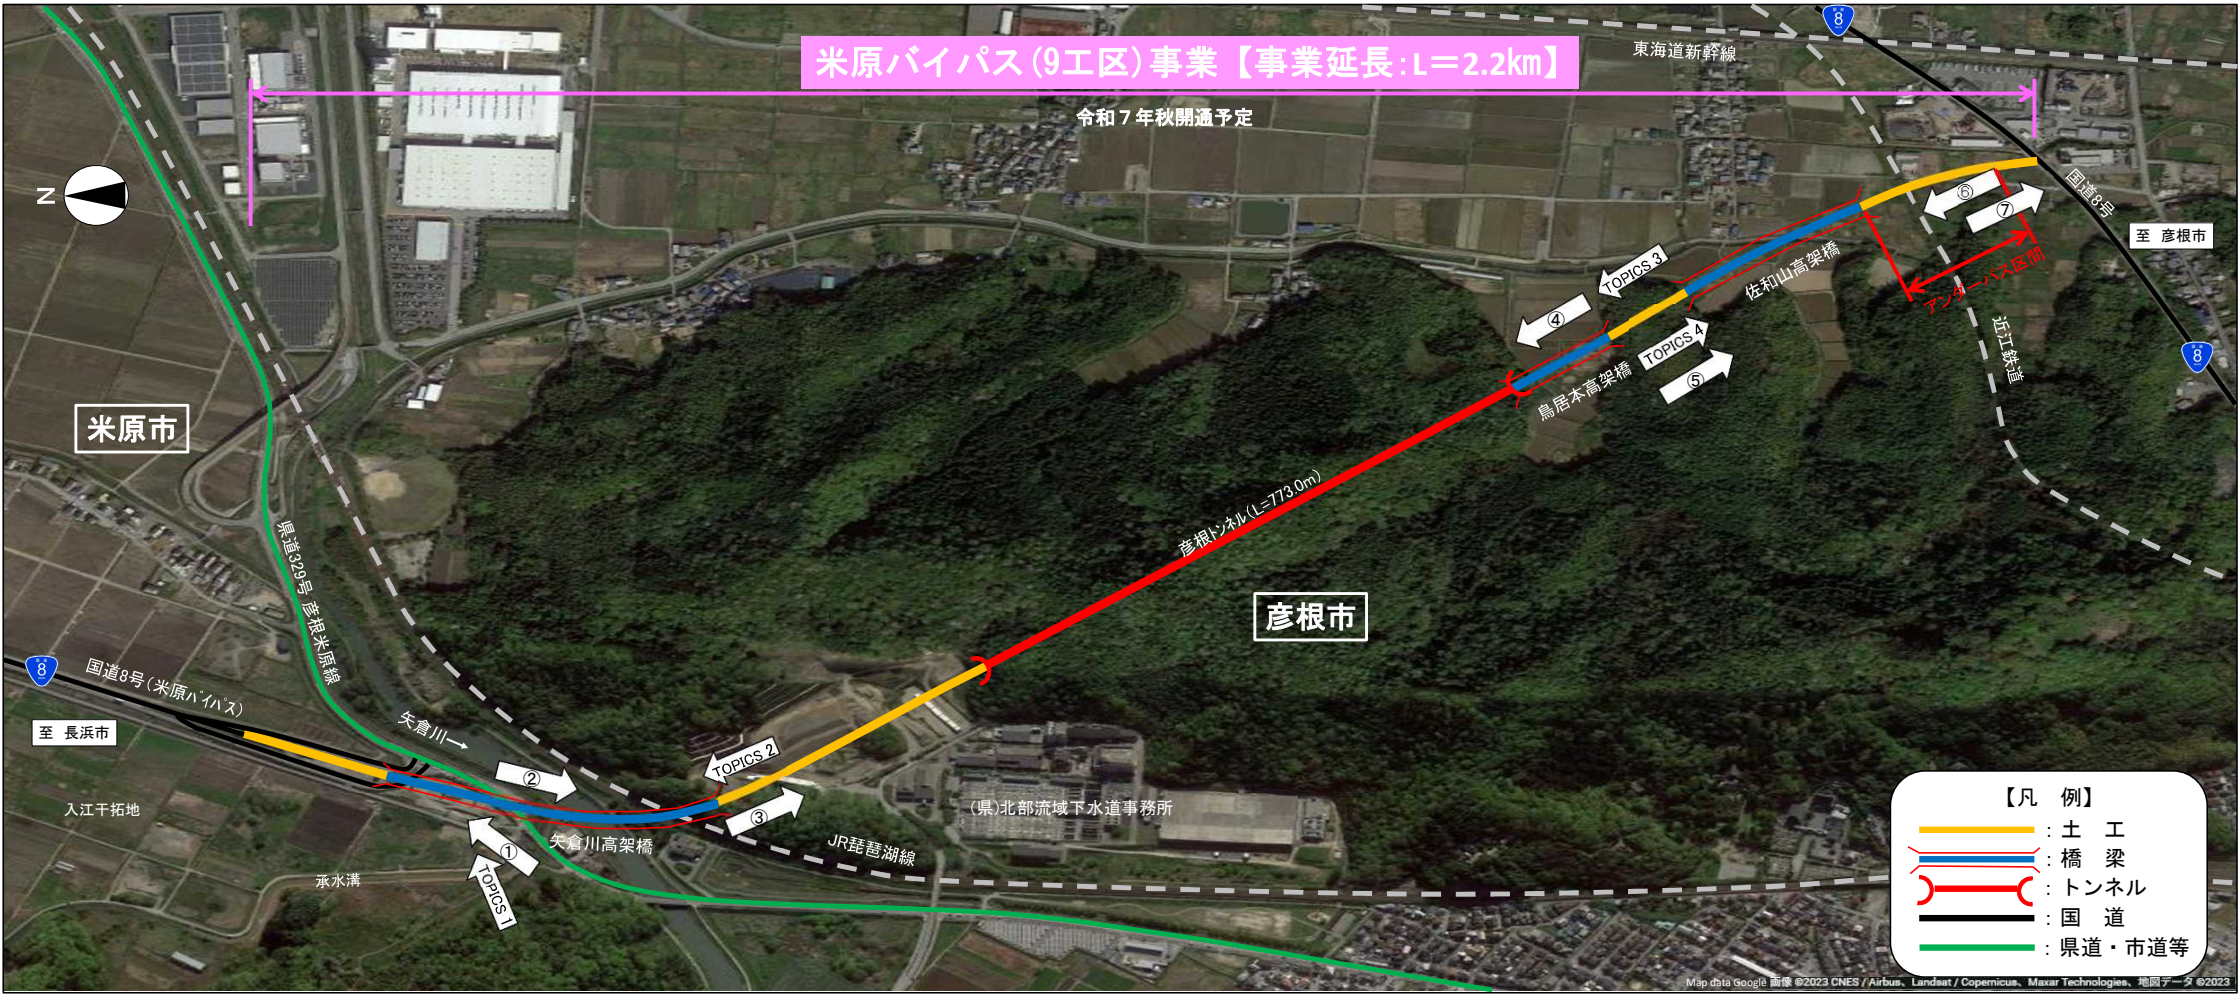

米原バイパス (9工区) 事業 工事進捗レポート

令和6年9月


TOPICS 1 米原バイパス矢倉川高架橋(A1-P5)鋼上部工事、米原バイパス入江地区他構造物整備工事 R6.9月撮影

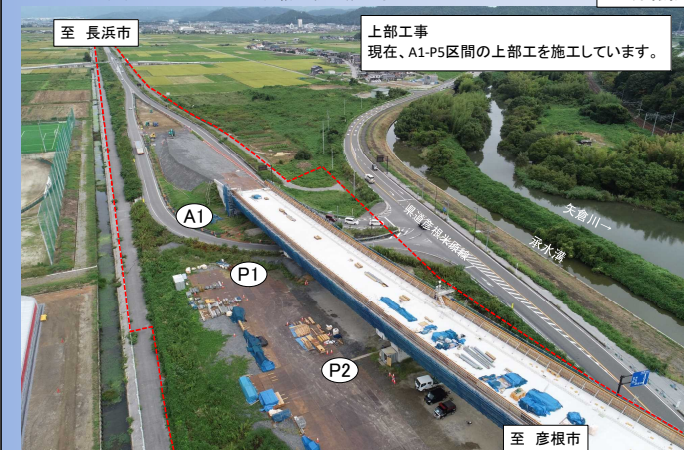


TOPICS 2 米原バイパス矢倉川高架橋(P5-A2)鋼上部工事、米原バイパス松原地区他構造物整備工事、米原・彦根国道8号米原バイパスこ線橋新設 R6.9月撮影



TOPICS 3 米原バイパス鳥居本高架橋鋼上部工事、米原バイパス彦根トンネル舗装工事、米原バイパス鳥居本地区道路改良工事 R6.9月撮影

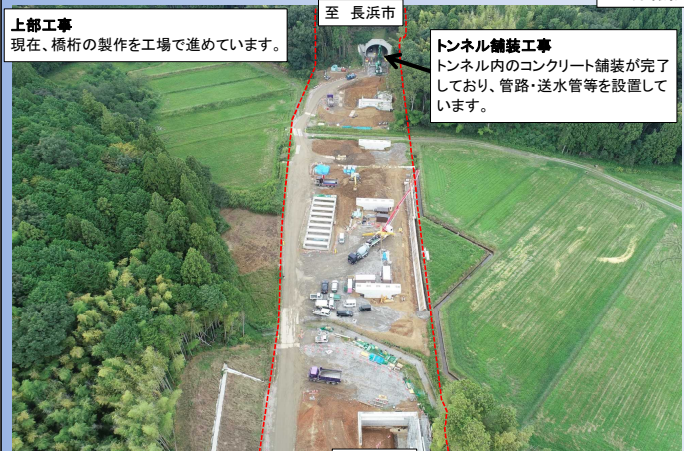




TOPICS 4 米原バイパス佐和山高架橋上部工事、米原バイパス鳥居本地区道路改良他工事 国道8号米原バイパス横断に伴う鉄道施設工事 R6.9月撮影

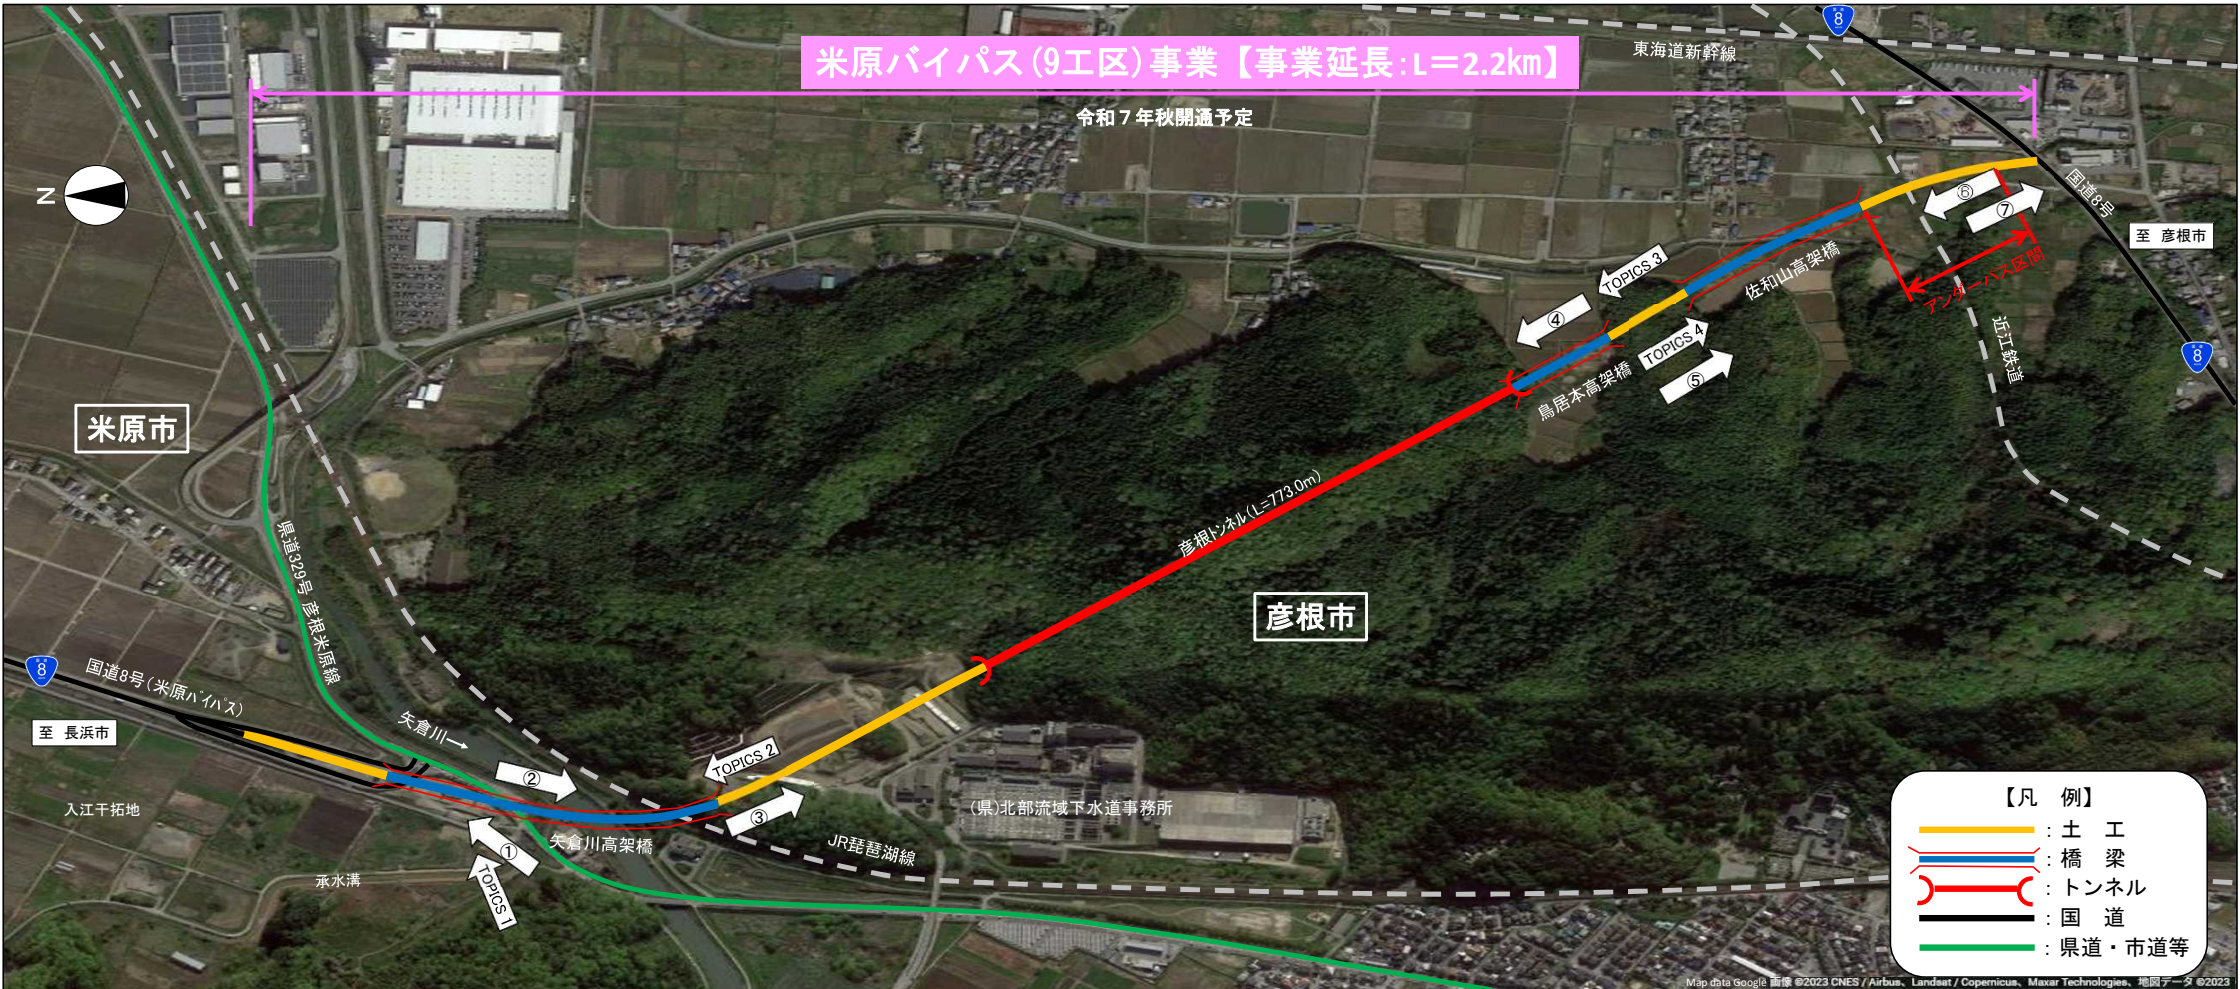

地区名	米原市	松原地区	彦根市
延長	0.20 km	0.36 km	0.20 km
道路構造	土工	鋼橋	土工



凡例 : 未着手 : 発注手続中 : 施工中 : 完成

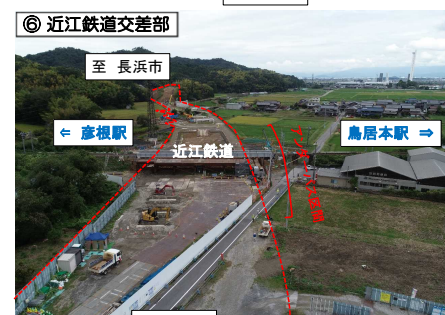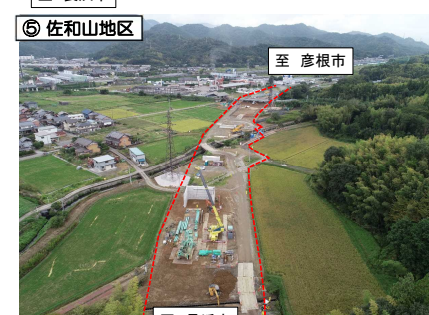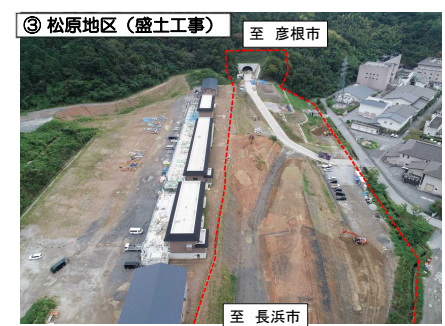

米原バイパス (9工区) 事業 工事進捗レポート

令和6年10月

TOPICS 1 米原バイパス矢倉川高架橋(A1-P5)鋼上部工事、米原バイパス入江地区他構造物整備工事 R6.10月 撮影

至 長浜市

上部工事
現在、A1-P5区間の上部工を施工しています。

至 彦根市

TOPICS 2 米原バイパス矢倉川高架橋(P5-A2)鋼上部工事、米原バイパス松原地区他構造物整備工事、米原・彦根国道8号米原バイパスこ線橋新設 R6.10月 撮影

上部工事
現在、ベントを組み立てており、これから上部工の架設を進めています。

至 長浜市

至 彦根市

TOPICS 3 米原バイパス鳥居本高架橋鋼上部工事、米原バイパス彦根トンネル舗装工事、米原バイパス鳥居本地区道路改良他工事 R6.10月 撮影

上部工事
橋桁の製作が完了しており、上部工の架設を進めています。

トンネル舗装工事
トンネル内のコンクリート舗装が完了しており、管路・送水管等を設置しています。

至 長浜市

至 彦根市



TOPICS 4 米原バイパス佐和山高架橋上部工事、米原バイパス鳥居本地区道路改良他工事 国道8号米原バイパス横断に伴う鉄道施設工事 R6.10月 撮影

改良工事
近江鉄道の軌道切替工事が完了しており、今後、アンダーパスするボックスカルバートの施工をしています。

上部工事
現在、橋桁の製作を工場に進めています。

至 長浜市

至 彦根市

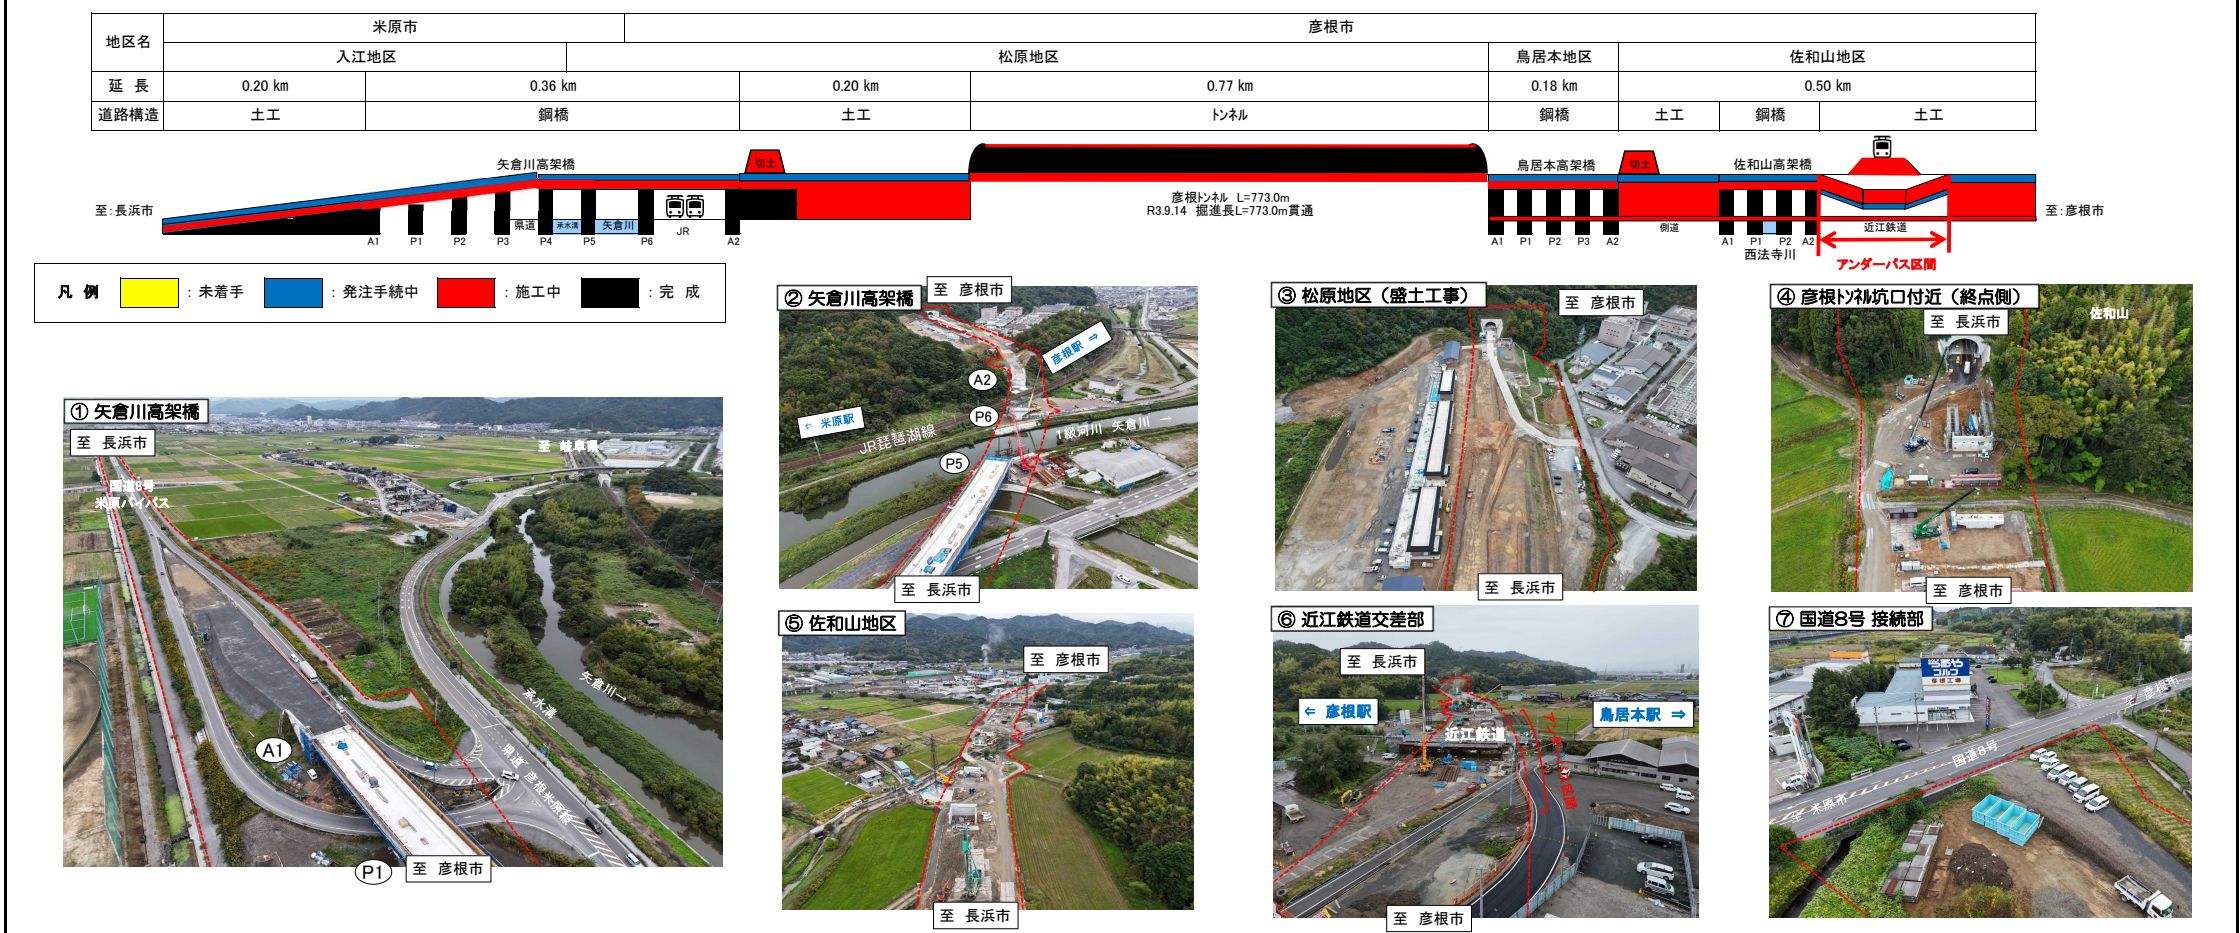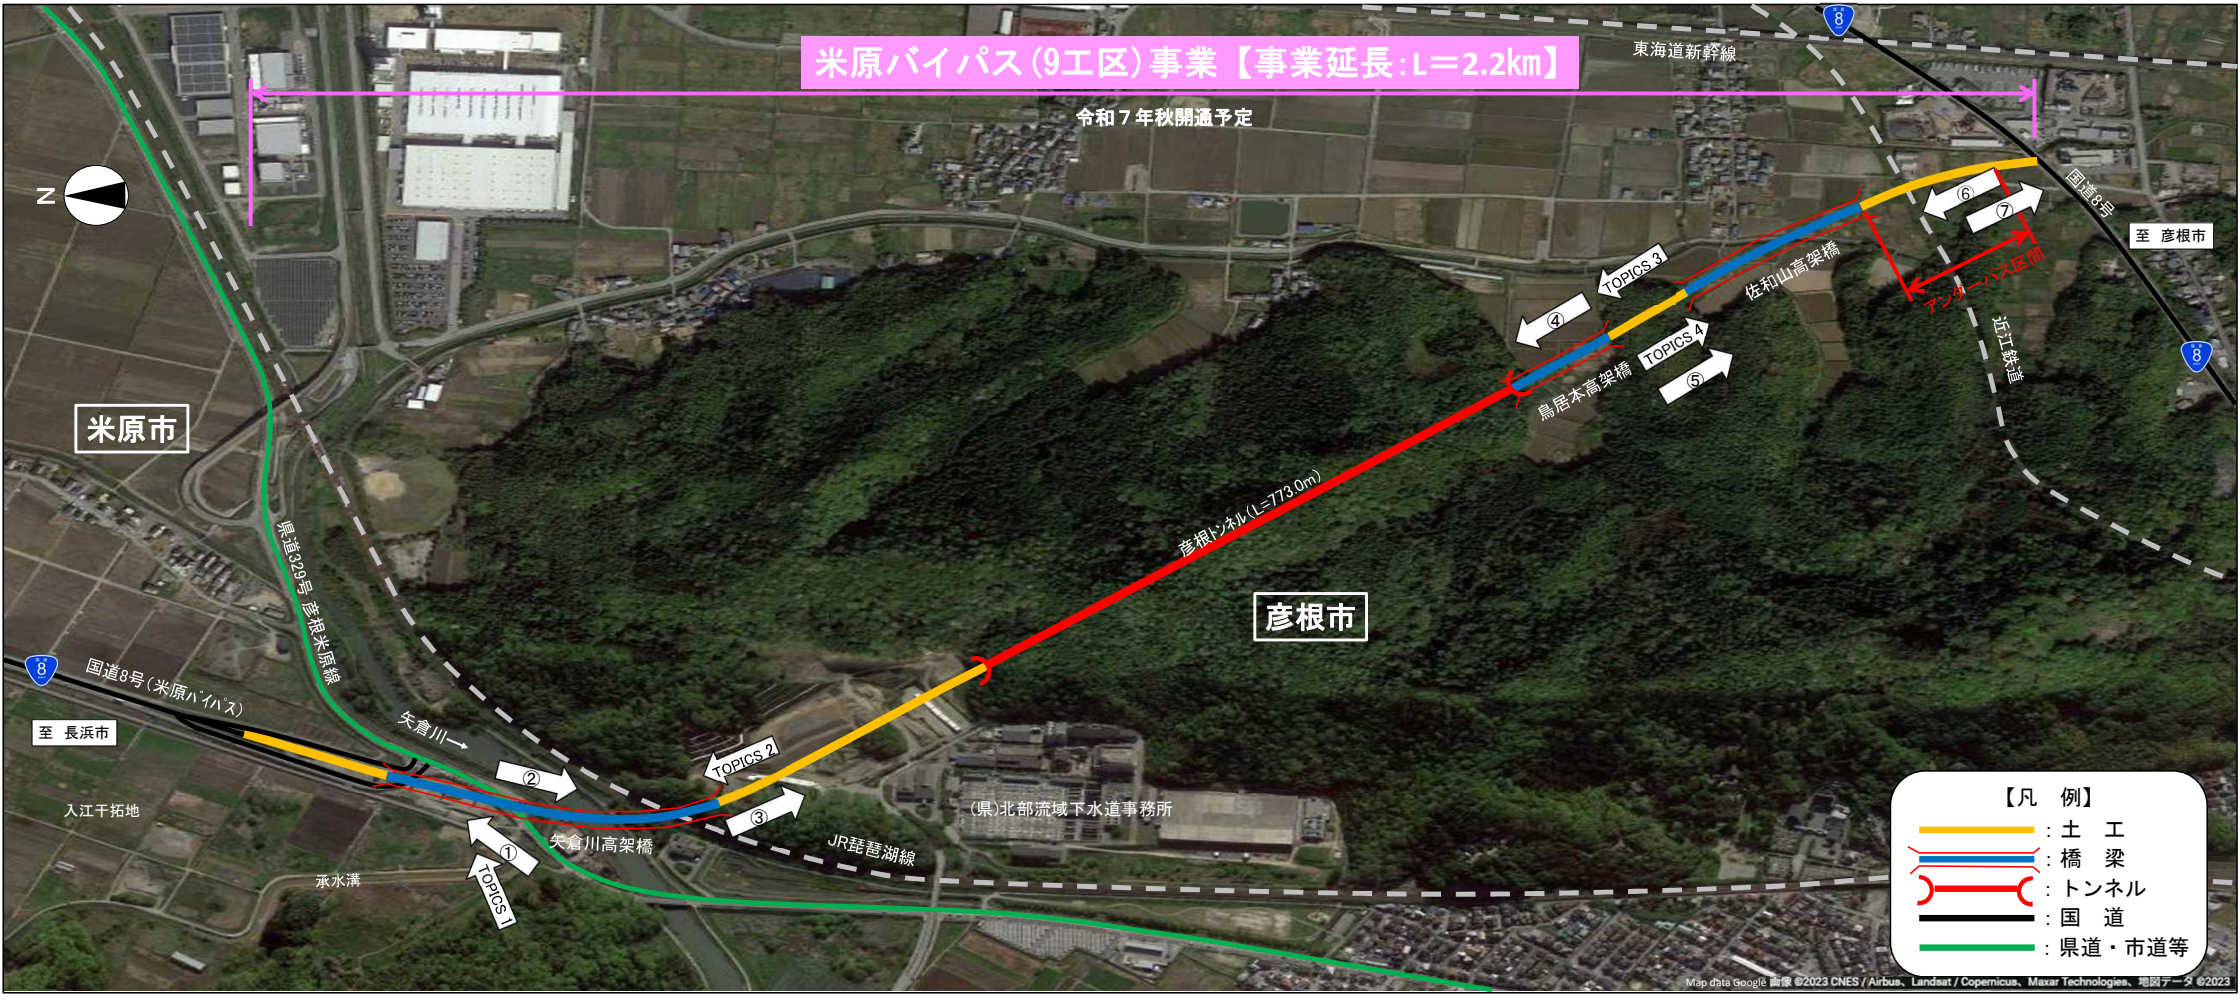

米原バイパス (9工区) 事業 工事進捗レポート

令和6年11月

TOPICS 1 米原バイパス矢倉川高架橋(A1-P5)鋼上部工事、米原バイパス入江地区他構造物整備工事 R6.11月撮影




TOPICS 2 米原バイパス矢倉川高架橋(P5-A2)鋼上部工事、米原バイパス松原地区他構造物整備工事、米原・彦根国道8号米原バイパスこ線橋新設 R6.11月撮影



TOPICS 3 米原バイパス鳥居本高架橋鋼上部工事、米原バイパス彦根トンネル舗装工事、米原バイパス鳥居本地区道路改良他工事 R6.11月撮影




TOPICS 4 米原バイパス佐和山高架橋上部工事、米原バイパス鳥居本地区道路改良他工事 国道8号米原バイパス横断に伴う鉄道施設工事 R6.11月撮影

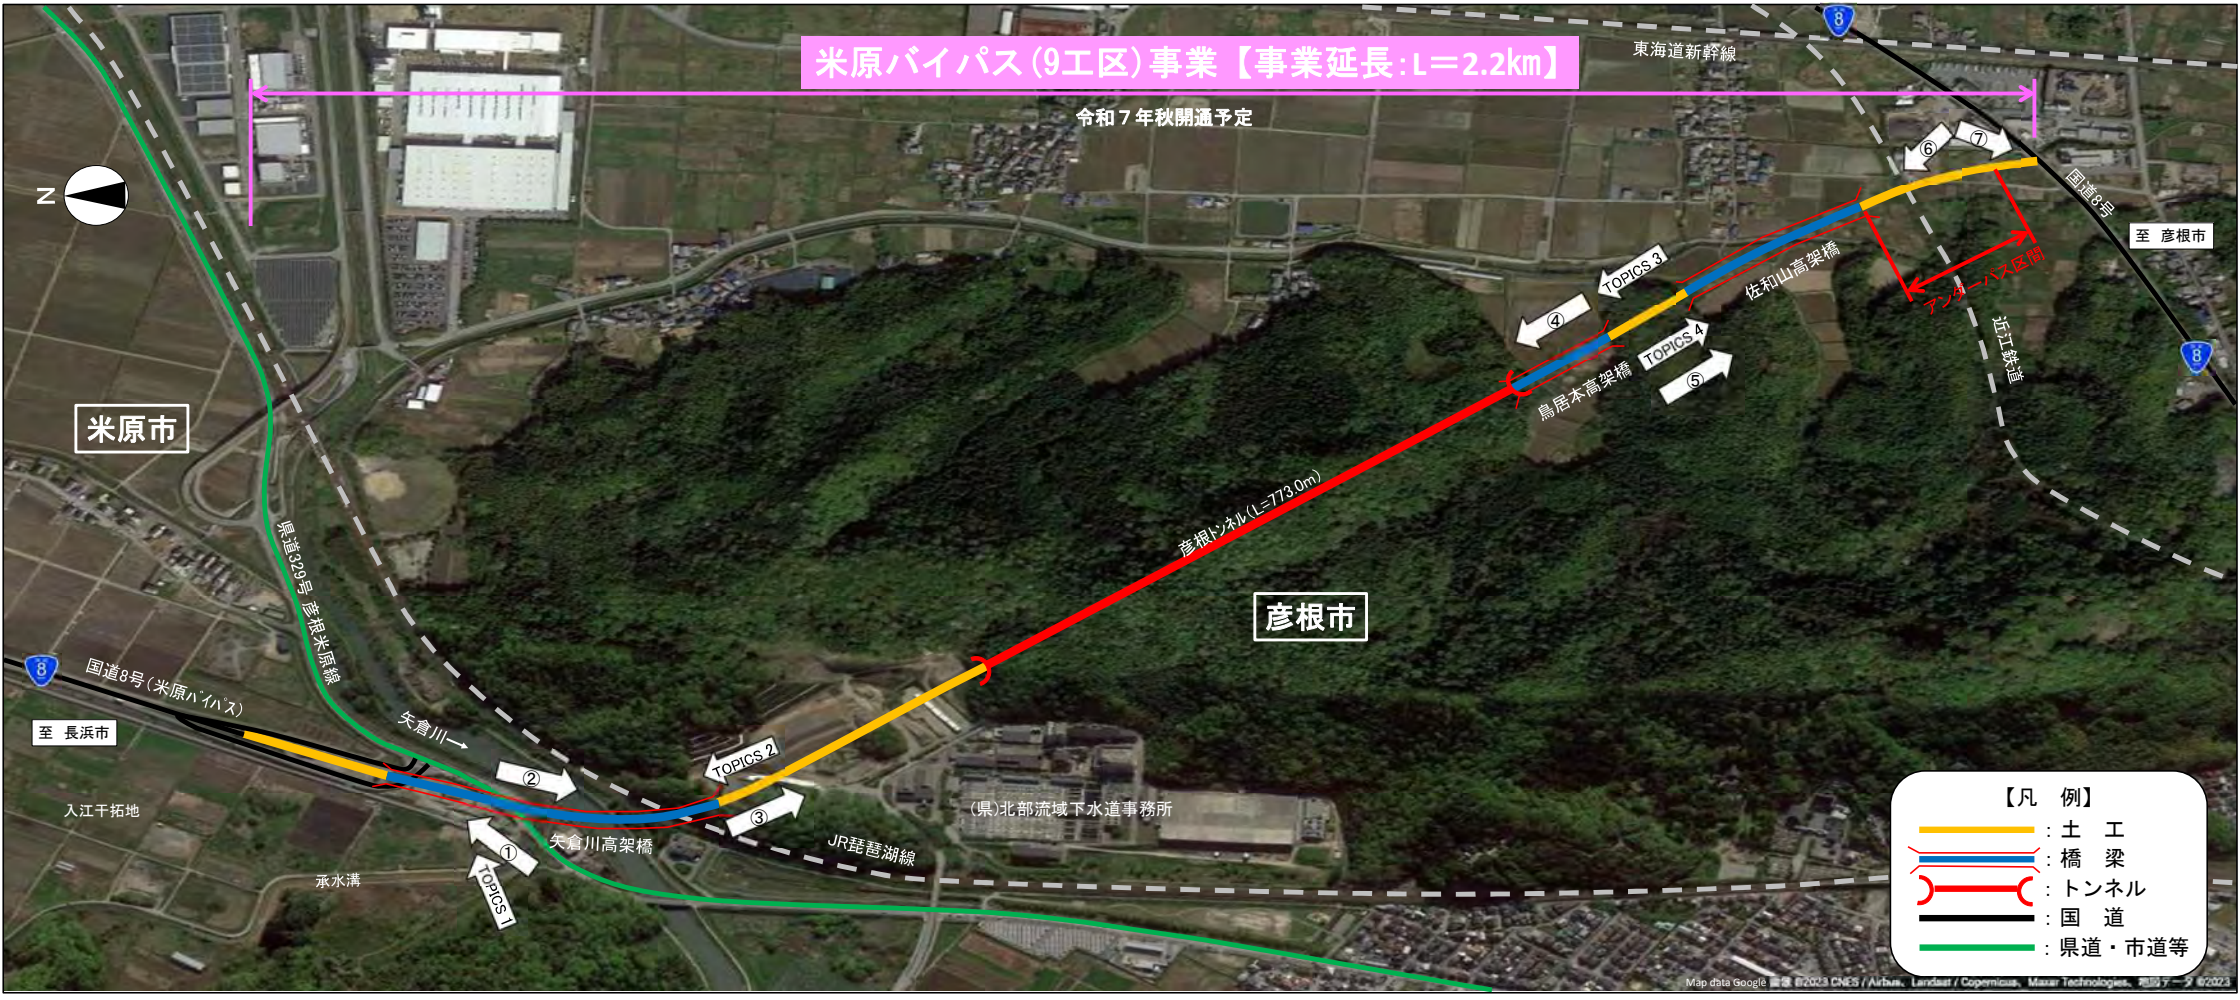

地区名	米原市		松原地区		彦根市		鳥居本地区		佐和山地区	
	入江地区									
延長	0.20 km	0.36 km	0.20 km	0.77 km	0.18 km	0.50 km				
道路構造	土工	鋼橋	土工	トンネル	鋼橋	土工	鋼橋	土工	鋼橋	土工



凡例 黄色 : 未着手 青色 : 発注手続中 赤色 : 施工中 黒色 : 完成

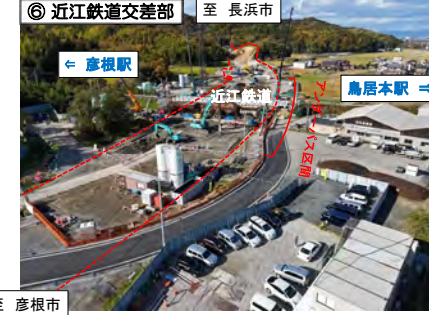

米原バイパス (9工区) 事業 工事進捗レポート

令和6年12月

TOPICS 1 米原バイパス矢倉川高架橋(A1-P5)鋼上部工事、米原バイパス入江地区他舗装工事、米原バイパス入江地区他舗装工事 R6.12月 撮影




TOPICS 2 米原バイパス矢倉川高架橋(P5-A2)鋼上部工事、米原バイパス松原地区他舗装工事、米原・彦根国道8号米原バイパス区間新設、米原バイパス入江地区他舗装工事 R6.12月 撮影



TOPICS 3 米原バイパス鳥居本高架橋鋼上部工事、米原バイパス彦根トンネル舗装工事、米原バイパス鳥居本地区道路改良工事、米原バイパス松原地区他舗装工事 R6.12月 撮影




TOPICS 4 米原バイパス佐和山高架橋上部工事、米原バイパス鳥居本地区道路改良工事、国道8号米原バイパス横断に伴う鉄道施設工事、米原バイパス鳥居本地区他舗装工事 R6.12月 撮影

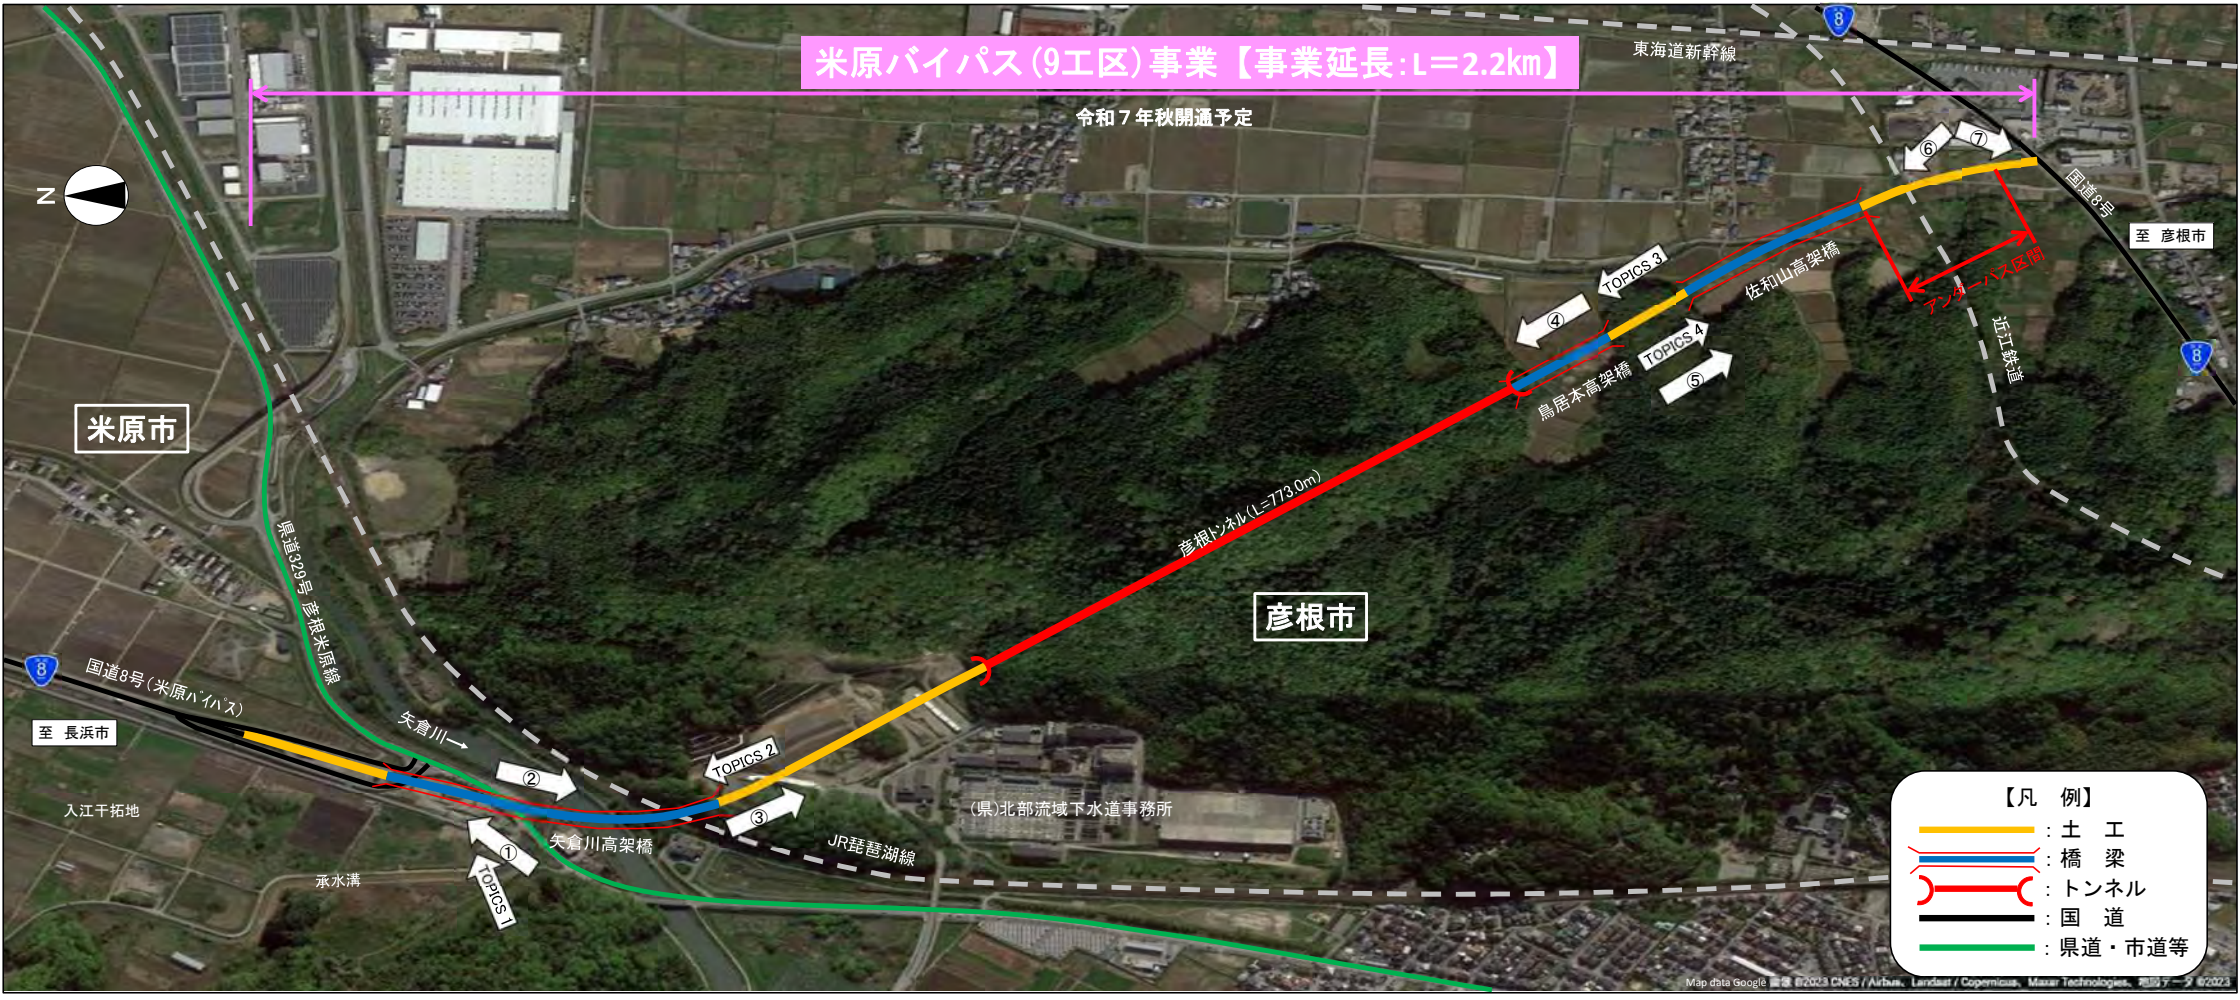

地区名	米原市		松原地区		彦根市		鳥居本地区		佐和山地区	
	入江地区									
延長	0.20 km	0.36 km	0.20 km	0.77 km	0.18 km	0.50 km				
道路構造	土工	鋼橋	土工	トンネル	鋼橋	土工	鋼橋	土工	鋼橋	土工




凡例 黄色 : 未着手 青 : 発注手続中 赤 : 施工中 黒 : 完成

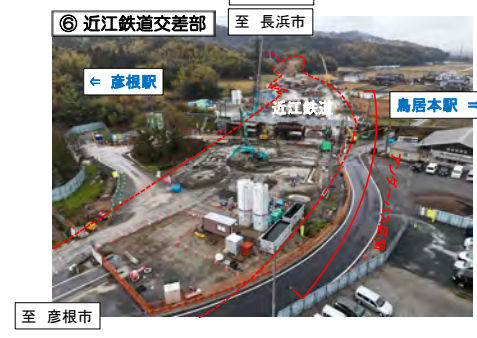

米原バイパス (9工区) 事業 工事進捗レポート

令和7年1月

TOPICS 1 米原バイパス矢倉川高架橋(A1-P5)鋼上部工事、米原バイパス入江地区他舗装工事、米原バイパス入江地区他構造物整備工事 R7.1月撮影

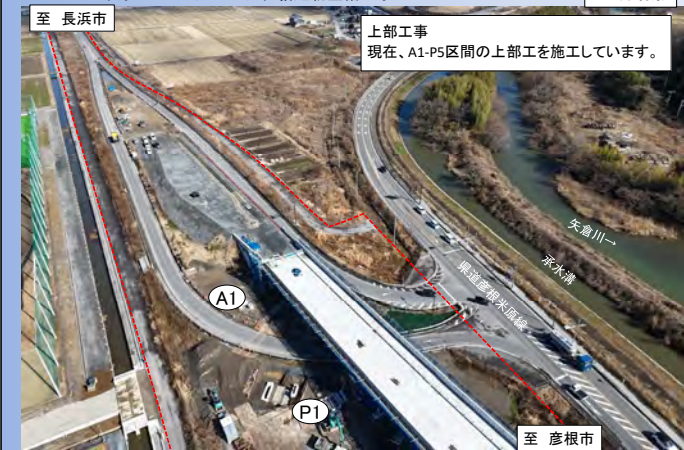

TOPICS 2 米原バイパス矢倉川高架橋(P5-A2)鋼上部工事、米原バイパス松原地区他構造物整備工事、米原・彦根国道8号米原バイパスこ線橋新設、米原バイパス入江地区他舗装工事 R7.1月撮影



TOPICS 3 米原バイパス鳥居本高架橋鋼上部工事、米原バイパス彦根トンネル舗装工事、米原バイパス鳥居本地区道路改良工事、米原バイパス松原地区他舗装工事 R7.1月撮影





TOPICS 4 米原バイパス佐和山高架橋上部工事、米原バイパス鳥居本地区道路改良工事、国道8号米原バイパス横断に伴う鉄道施設工事、米原バイパス鳥居本地区他舗装工事 R7.1月撮影



地区名	米原市		松原地区		彦根市		鳥居本地区		佐和山地区	
	入江地区									
延長	0.20 km	0.36 km	0.20 km	0.77 km	0.18 km	0.50 km				
道路構造	土工	鋼橋	土工	トンネル	鋼橋	土工	鋼橋	土工	鋼橋	土工



凡例 黄色 : 未着手 青 : 発注手続中 赤 : 施工中 黒 : 完成

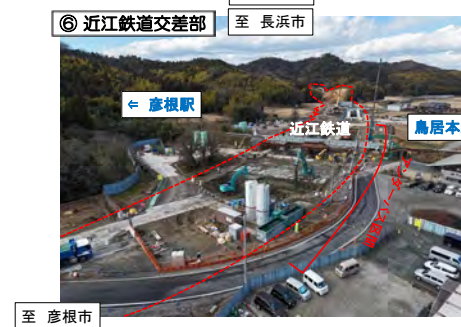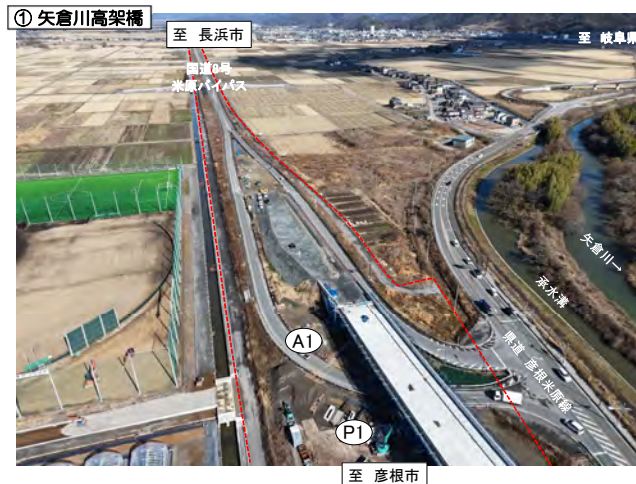

米原バイパス (9工区) 事業 工事進捗レポート

令和7年2月


TOPICS 1 米原バイパス矢倉川高架橋(A1-P5)鋼上部工事、米原バイパス入江地区他舗装工事
米原バイパス入江地区他舗装工事 R7.2月撮影




TOPICS 2 米原バイパス矢倉川高架橋(P5-A2)鋼上部工事、米原バイパス松原地区他舗装工事、米原・彦根国道8号米原バイパスこ線橋新設、米原バイパス入江地区他舗装工事
上部工事 R7.2月撮影



TOPICS 3 米原バイパス鳥居本高架橋鋼上部工事、米原バイパス松原地区他舗装工事
米原バイパス鳥居本地区道路改良工事 R7.2月撮影

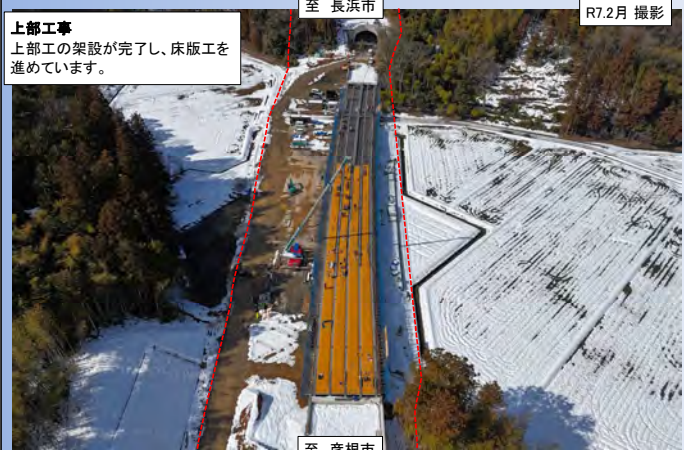


TOPICS 4 米原バイパス佐和山高架橋上部工事、米原バイパス鳥居本地区道路改良工事
国道8号米原バイパス横断に伴う鉄道施設工事、米原バイパス鳥居本地区他舗装工事
米原バイパス入江地区他舗装工事 R7.2月撮影

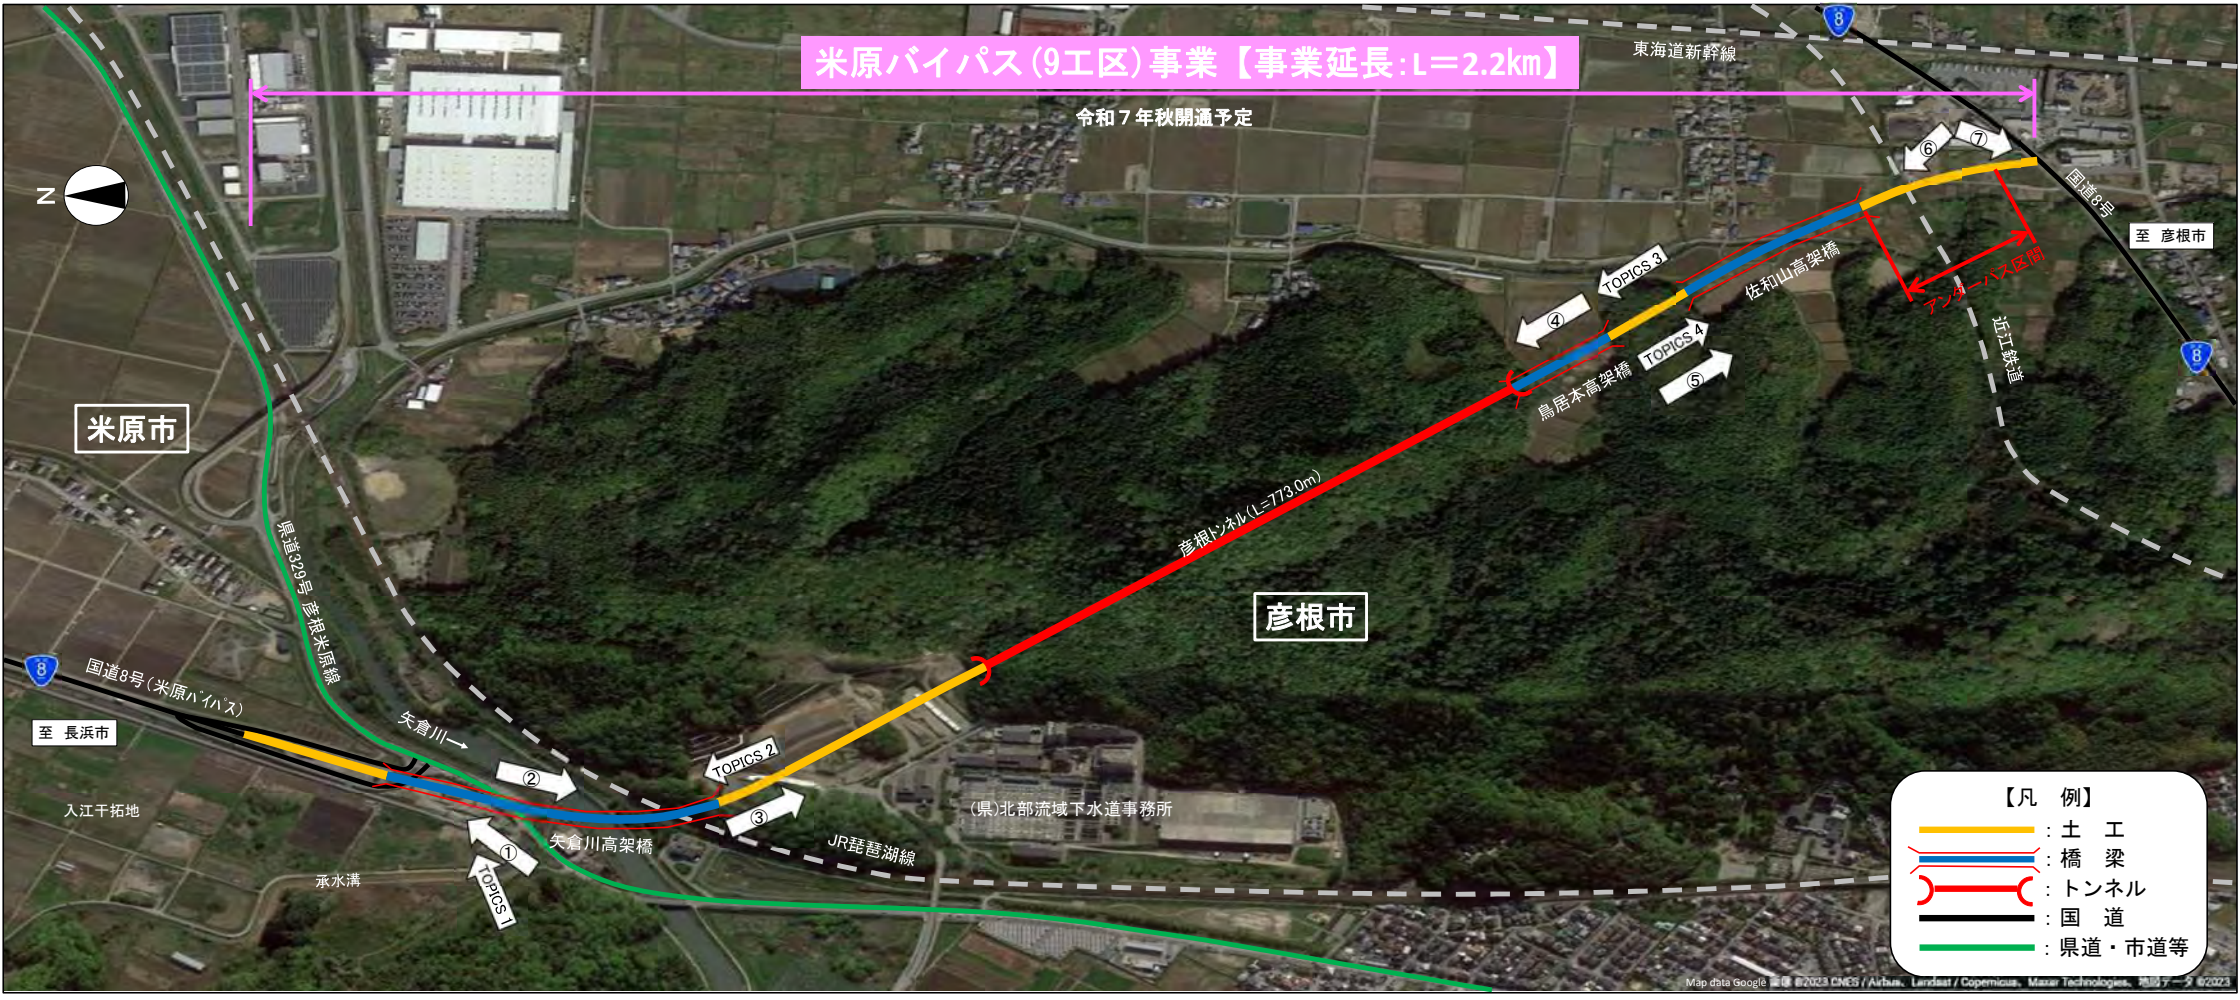

地区名	米原市	松原地区	彦根市	鳥居本地区	佐和山地区
延長	0.20 km	0.36 km	0.20 km	0.77 km	0.18 km
道路構造	土工	鋼橋	土工	トンネル	鋼橋



凡例 黄色 : 未着手 青 : 発注手続中 赤 : 施工中 黒 : 完成

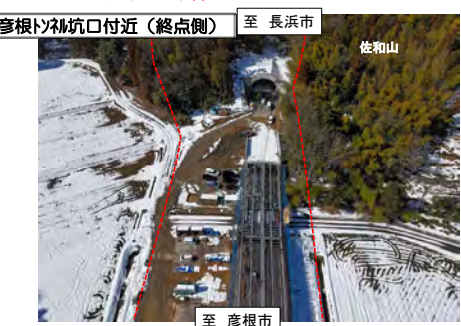

米原バイパス (9工区) 事業 工事進捗レポート

令和7年3月


TOPICS 1 米原バイパス入江地区他舗装工事、米原バイパス入江地区他構造物整備工事




TOPICS 2 米原バイパス矢倉川高架橋(P5-A2)鋼上部工事、米原バイパス松原地区他構造物整備工事、米原・彦根国道8号米原バイパスこ線橋新設、米原バイパス入江地区他舗装工事、米原バイパス松原地区他改良工事




TOPICS 3 米原バイパス鳥居本高架橋鋼上部工事、米原バイパス松原地区他舗装工事、米原バイパス鳥居本地区道路改良工事

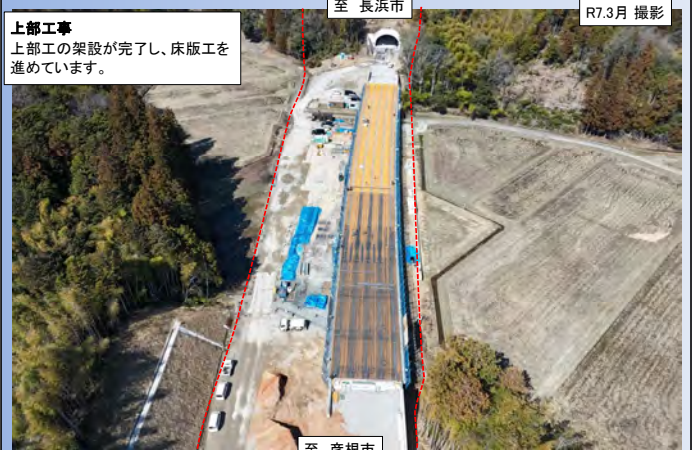

TOPICS 4 米原バイパス佐和山高架橋上部工事、米原バイパス鳥居本地区道路改良工事、国道8号米原バイパス横断に伴う鉄道施設工事、米原バイパス鳥居本地区他舗装工事、米原バイパス佐和山地区他改良工事

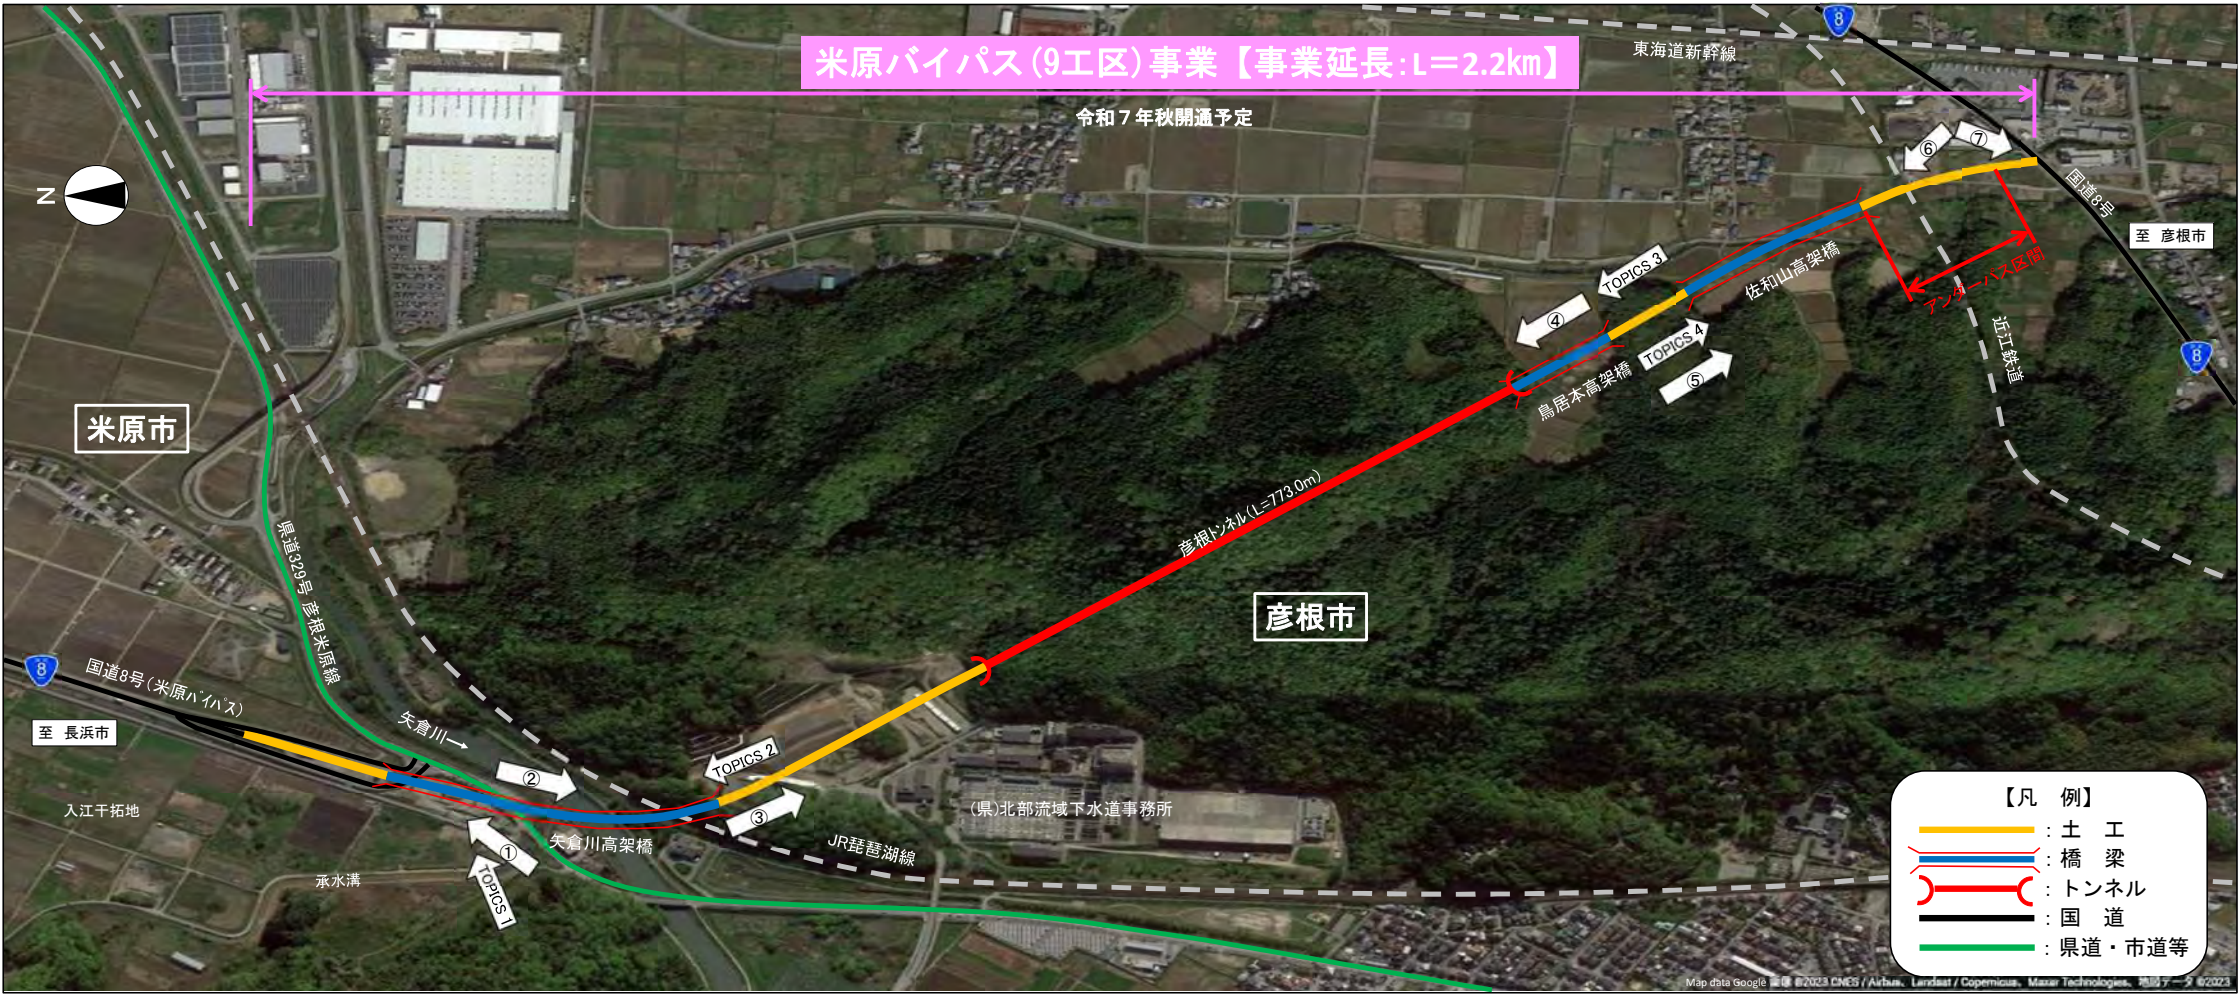

地区名	米原市		松原地区		彦根市	鳥居本地区	佐和山地区		
延長	0.20 km	0.36 km	0.20 km	0.77 km	0.18 km	0.50 km	土工	鋼橋	土工
道路構造	土工	鋼橋	土工	トンネル	鋼橋	土工	鋼橋	土工	土工

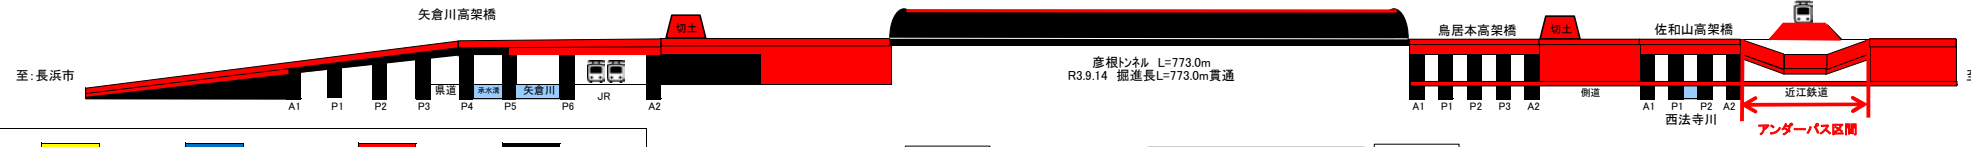

凡例 黄色 : 未着手 青 : 発注手続中 赤 : 施工中 黒 : 完成

