

安曇川地区交差点立体化事業 工事進捗レポート

令和6年4月

TOPICS 1

R6.4月 撮影

改良工事
A1橋台の背面において、擁壁、排水構造物等の工事は完成しています。

至 マキノ町

A1

至 大津市

TOPICS 2

R6.4月 撮影

橋梁上部工事
A1橋台～P4橋脚間のコンクリート橋の上部が完成しています。

至 マキノ町

A1

至 大津市

P4

P12

道の駅 藤樹の里あどがわ

TOPICS 3

R6.4月 撮影

橋脚工事
P9～P14橋脚は完成しています。

至 マキノ町

至 大津市

P12

P9

P14

藤樹神社口交差点

道の駅 藤樹の里あどがわ

TOPICS 4

R6.4月 撮影

国道161号安曇川上小川第2跨道橋上部工事

至 大津市




A1

A2

文化芸術会館前交差点

至 マキノ町

上部工事
これから、上小川上部工事に着手します。

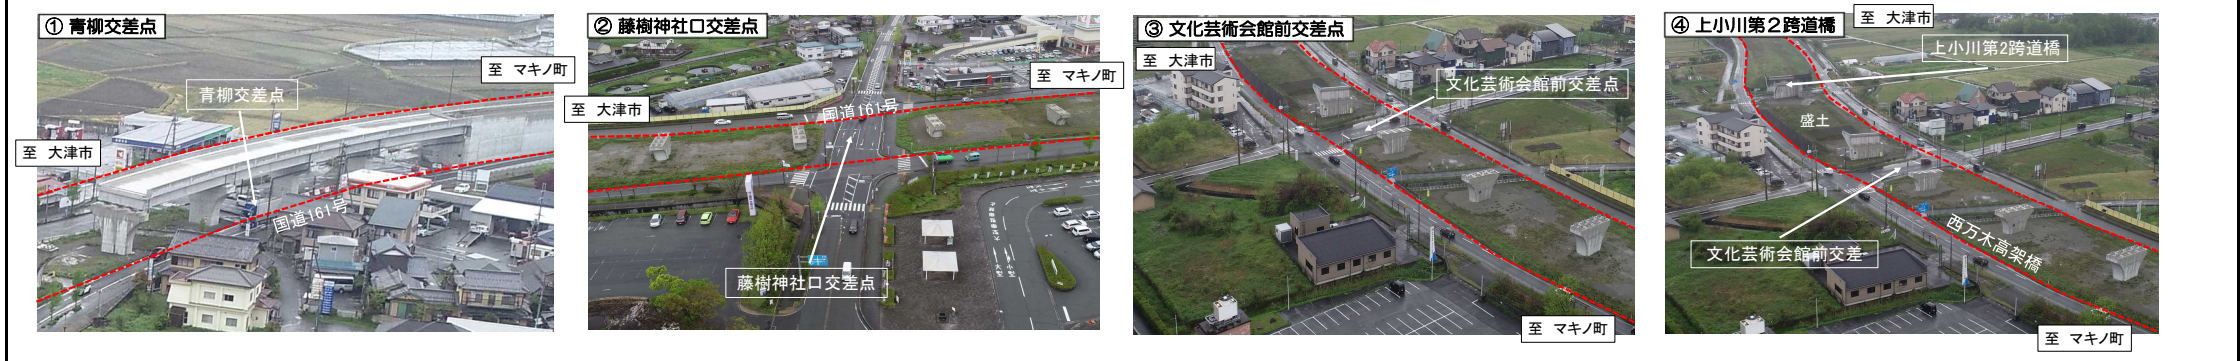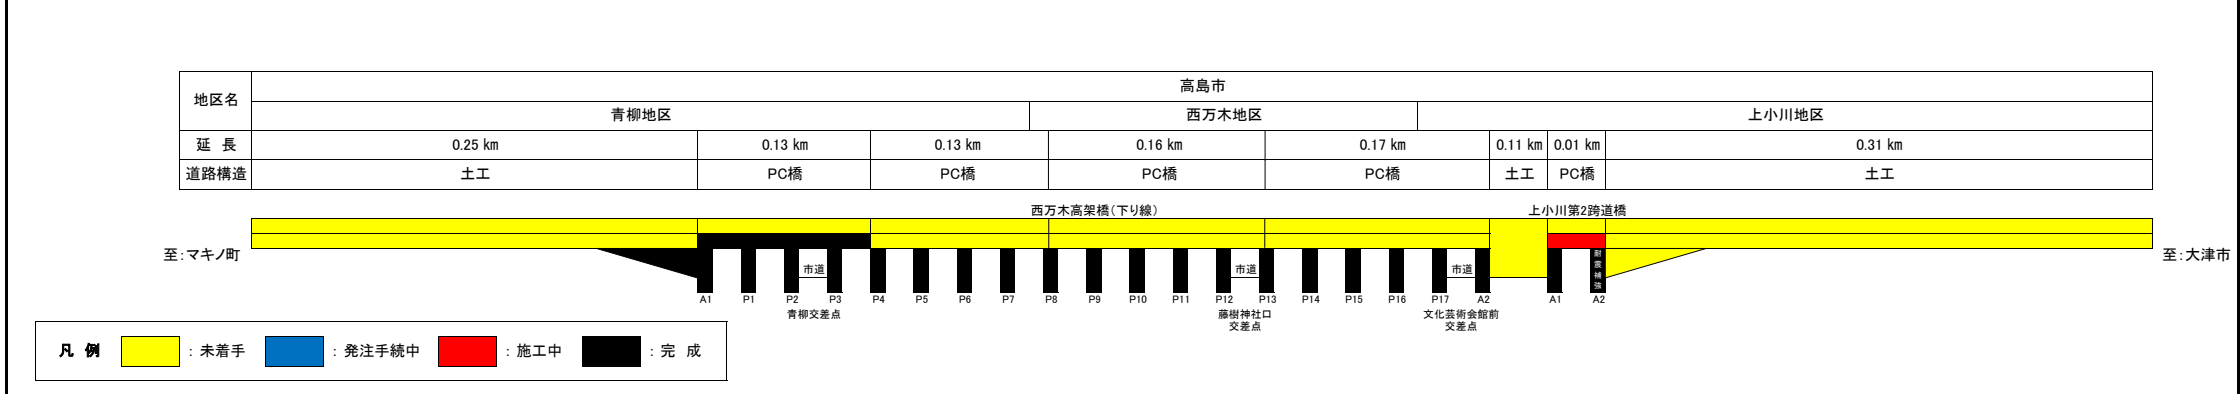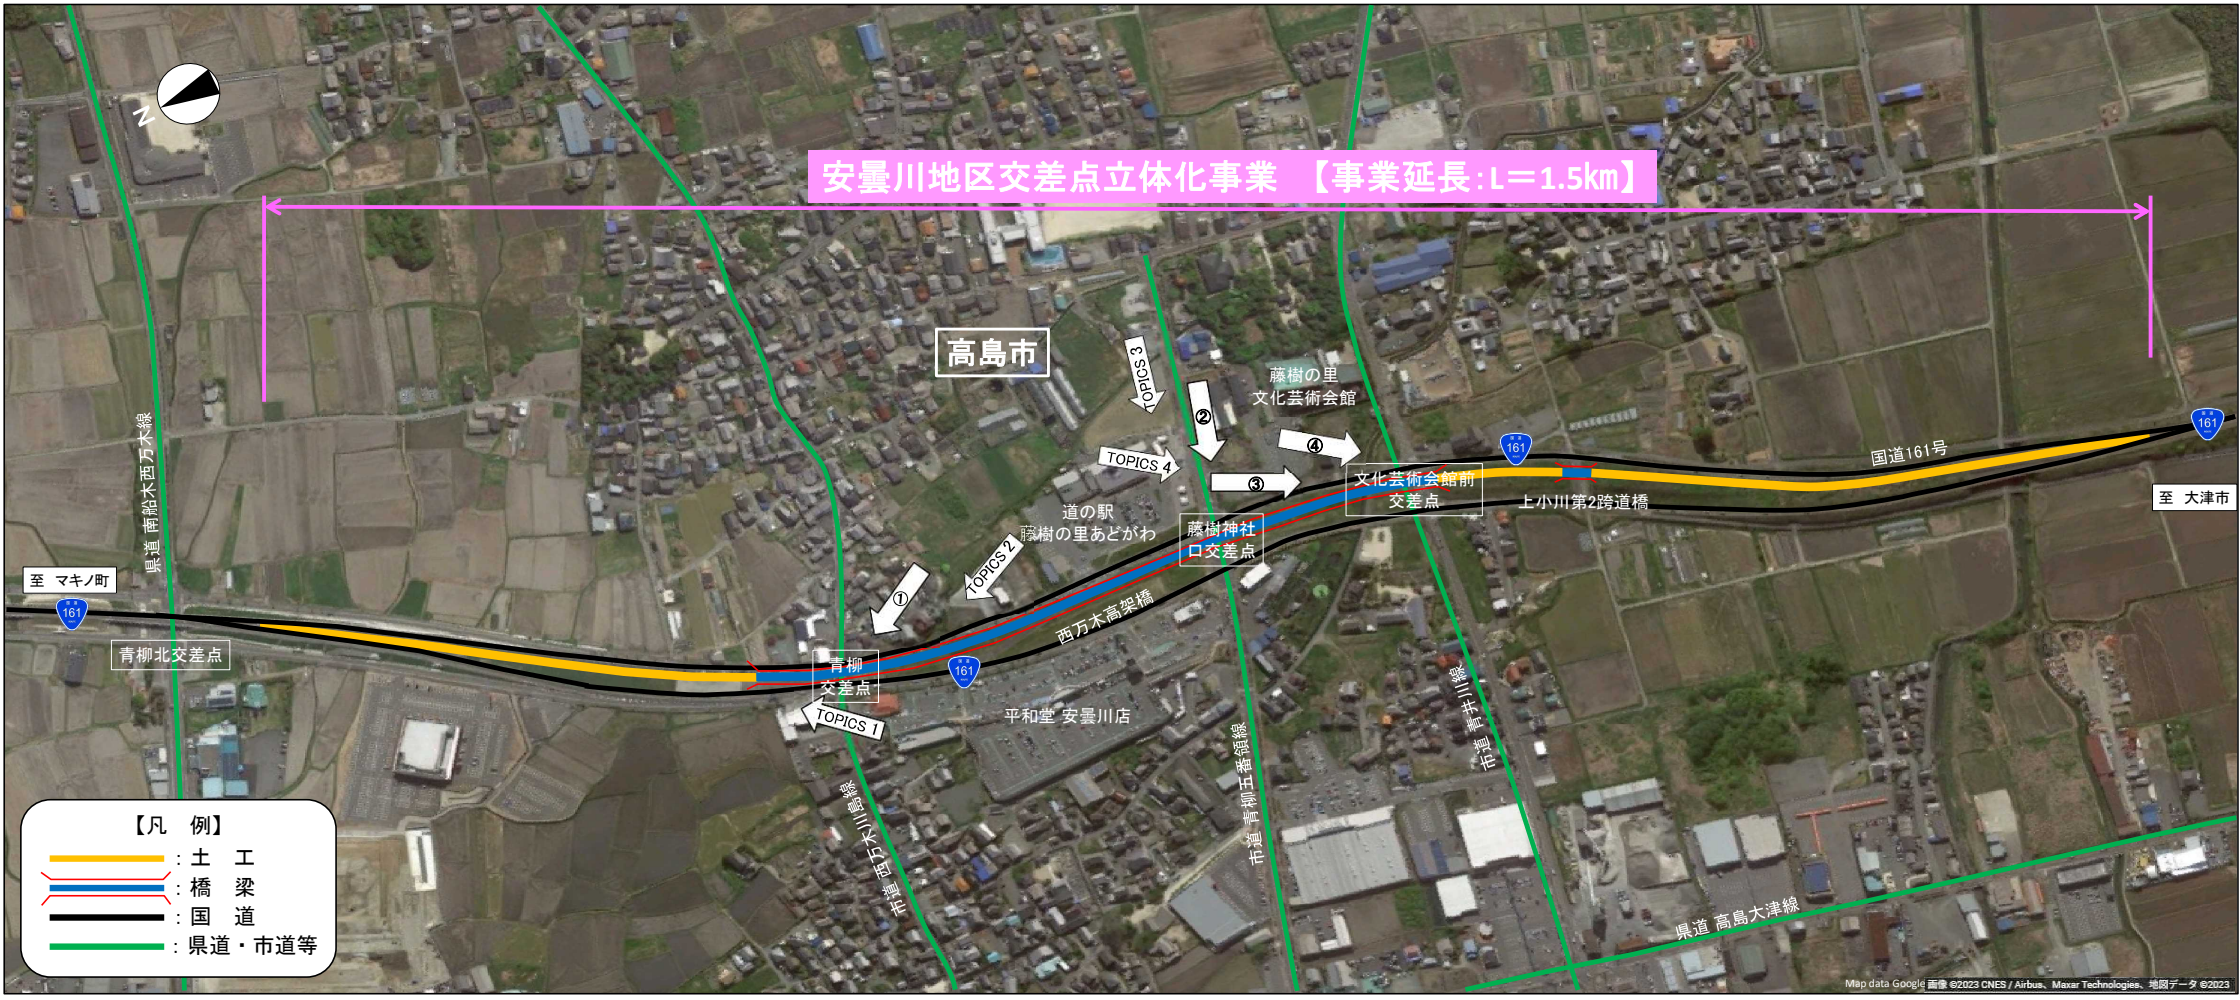

安曇川地区交差点立体化事業 工事進捗レポート

令和6年5月

TOPICS 1

R6.5月 撮影

改良工事
A1橋台の背面において、擁壁、排水構造物等の工事は完成しています。

至 マキノ町

A1

至 大津市

TOPICS 2

R6.5月 撮影

橋梁上部工事
A1橋台～P4橋脚間のコンクリート橋の上部が完成しています。

至 マキノ町

A1

至 大津市

P4

道の駅 藤樹の里あどがわ

P12

TOPICS 3

R6.5月 撮影

橋脚工事
P9～P14橋脚は完成しています。

至 マキノ町

至 大津市

国道161号

P12

P14

藤樹神社口交差点

TOPICS 4

国道161号安曇川上小川第2跨道橋上部工事

R6.5月 撮影

上部工事
これから、上小川上部工事に着手します。

至 大津市

A1




A2

至 マキノ町

文化芸術会館前交差点

上小川第2跨道橋

国道161号

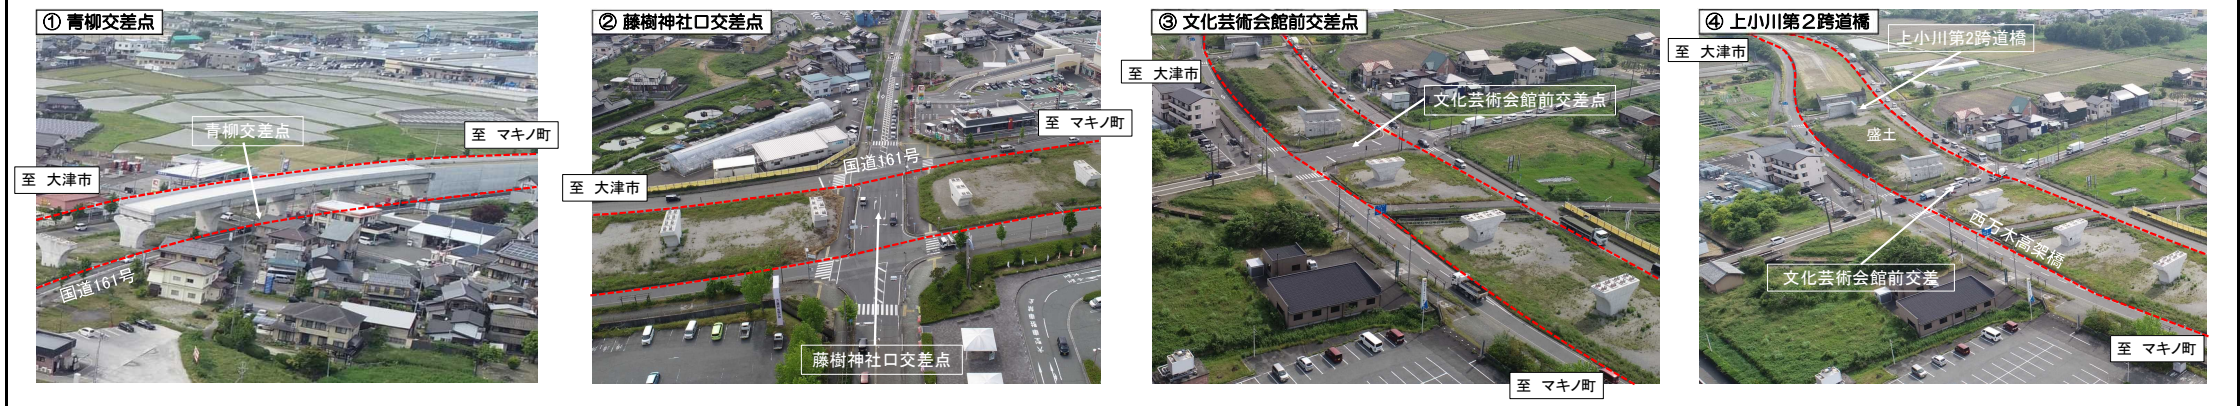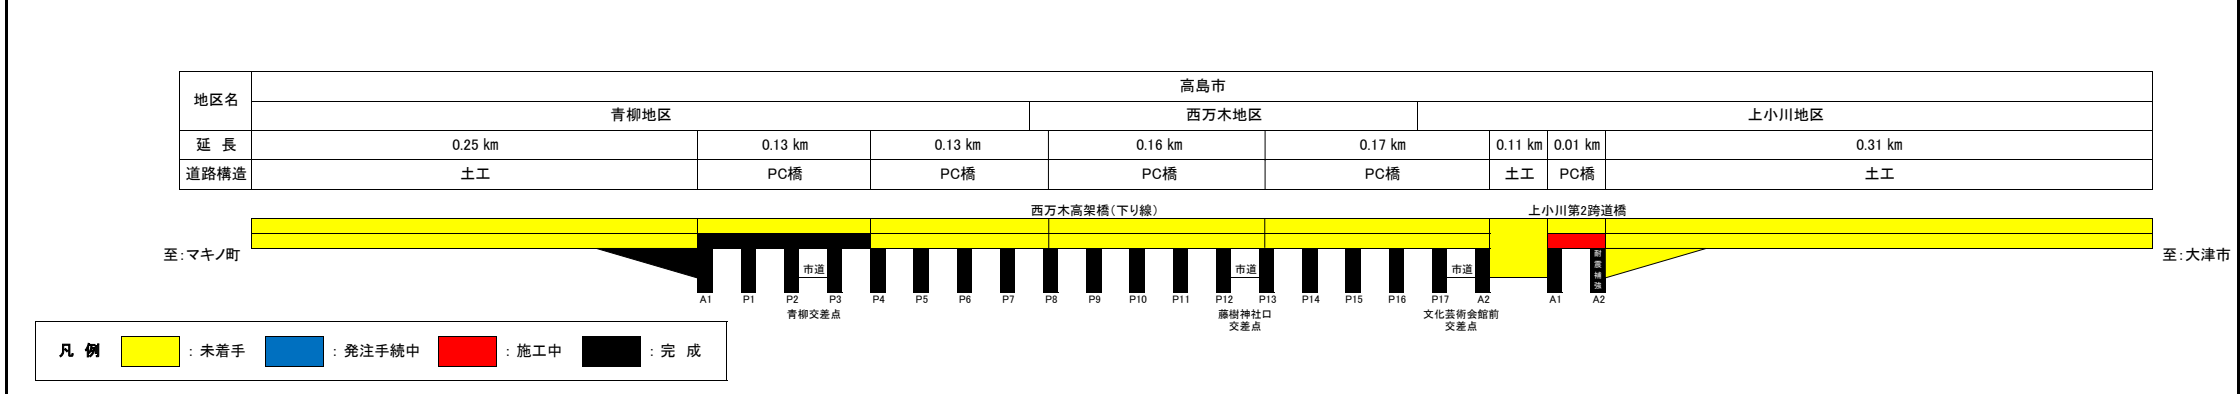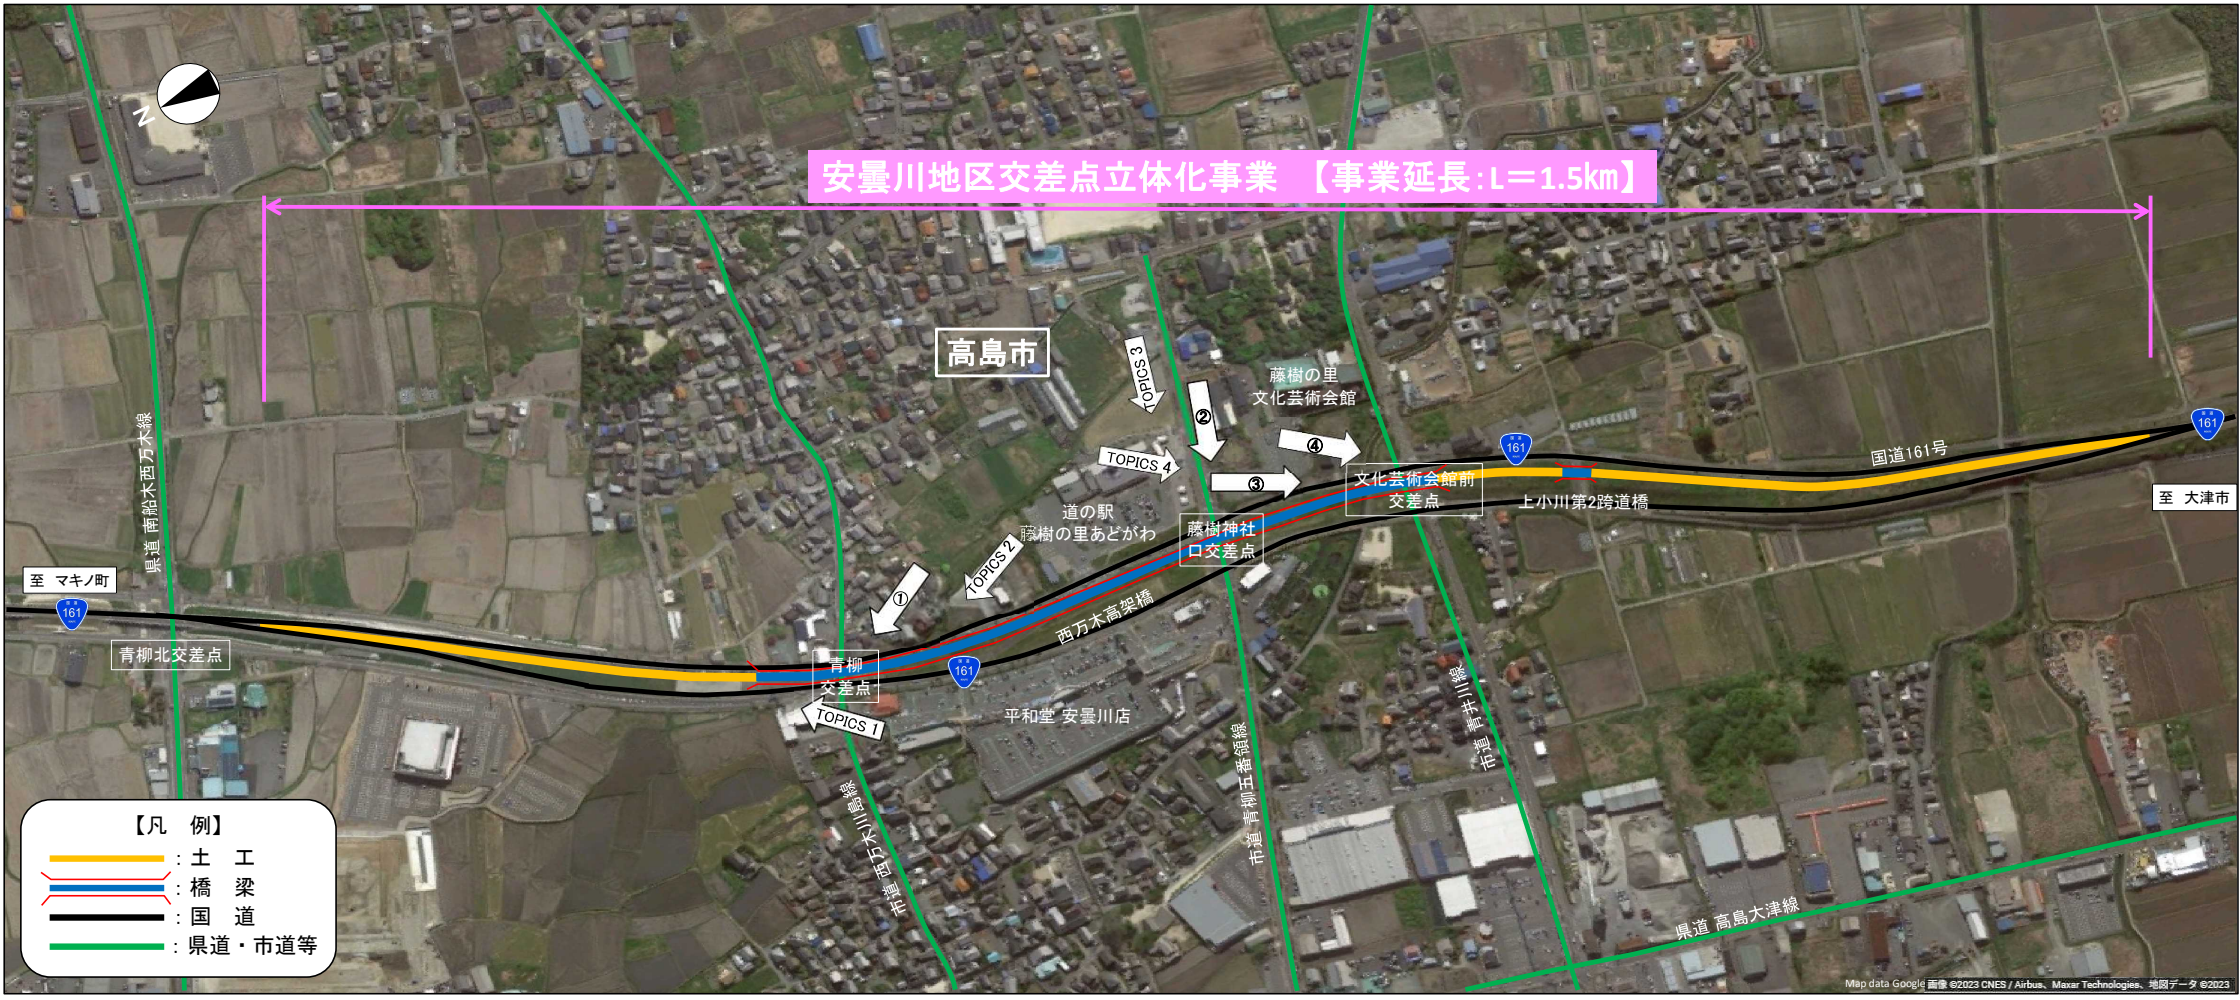


安曇川地区交差点立体化事業 工事進捗レポート

令和6年6月

TOPICS 1 R6.6月 撮影

改良工事
A1橋台の背面において、擁壁、排水構造物等の工事は完成しています。

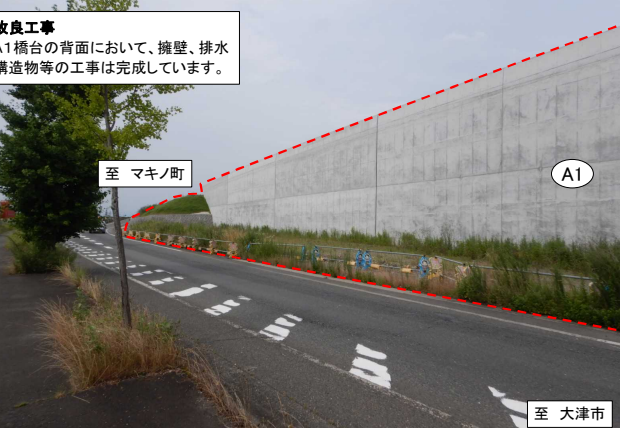


至 マキノ町

A1

至 大津市

TOPICS 2 R6.6月 撮影

橋梁上部工事
A1橋台～P4橋脚間のコンクリート橋の上部が完成しています。

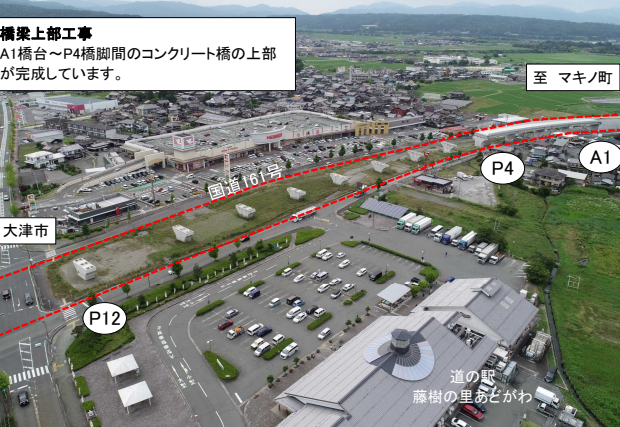

至 マキノ町

至 大津市

国道161号


P4

A1

道の駅 藤樹の里あどがわ

TOPICS 3 R6.6月 撮影

橋脚工事
P9～P14橋脚は完成しています。

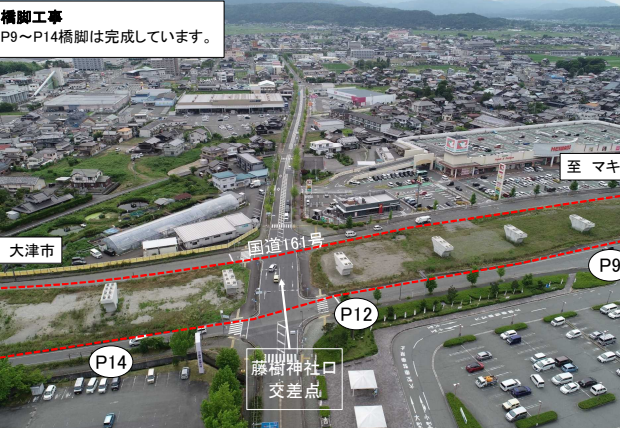

至 マキノ町

至 大津市

国道161号


P12

P14

藤樹神社口交差点

TOPICS 4 R6.6月 撮影

国道161号安曇川上小川第2跨道橋上部工事

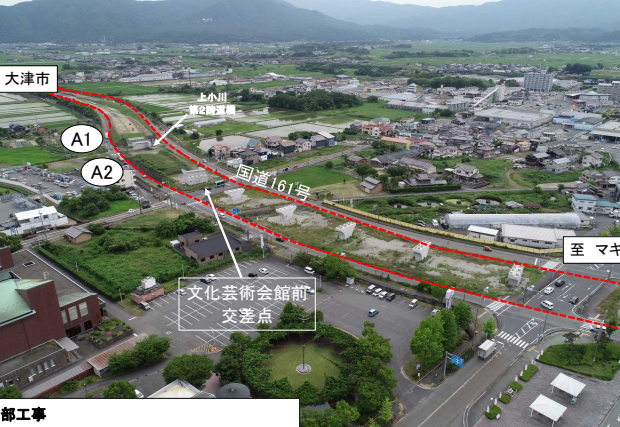

至 大津市

至 マキノ町

文化芸術会館前交差点


上小川第2跨道橋

国道161号

A1

A2


上部工事
これから、橋桁の製作を工場で行っていきます。

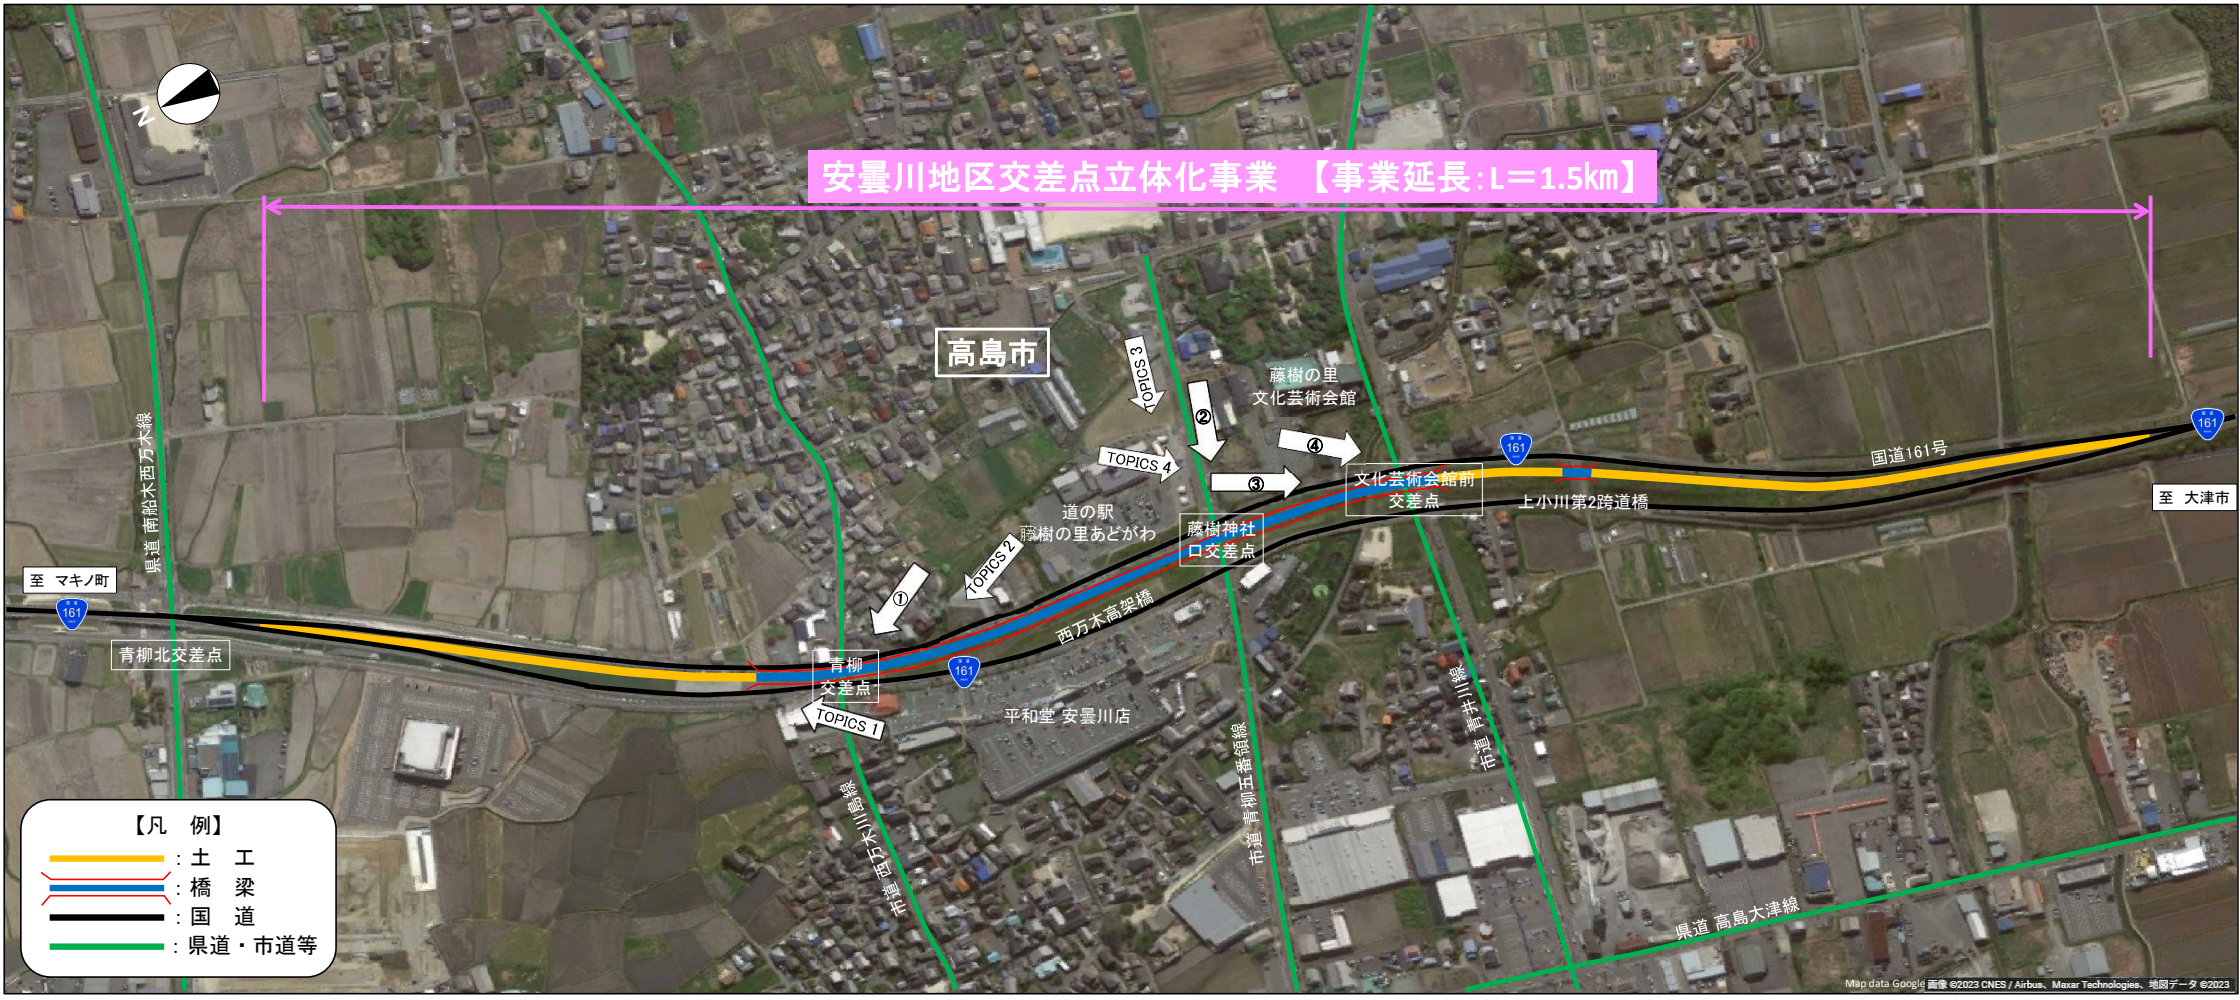

【凡 例】





- 土工
- 橋 梁
- 国 道
- 県道・市道等

地区名	高島市										
	青柳地区			西万木地区				上小川地区			
延 長	0.25 km	0.13 km	0.13 km	0.16 km	0.17 km	0.11 km	0.01 km			0.31 km	
道路構造	土工	PC橋	PC橋	PC橋	PC橋	土工	PC橋			土工	


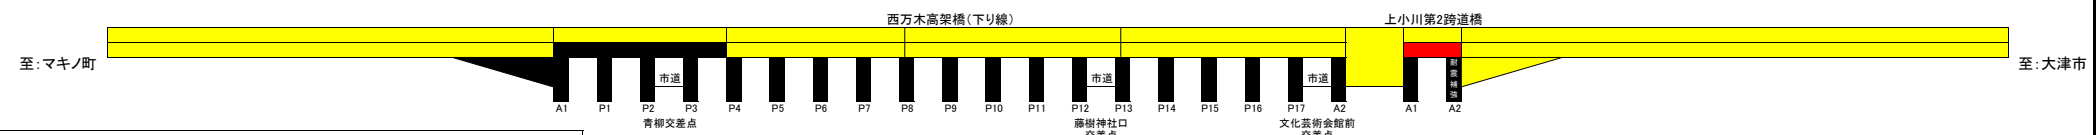


凡 例


- 未着手
- 発注手続中
- 施工中
- 完 成

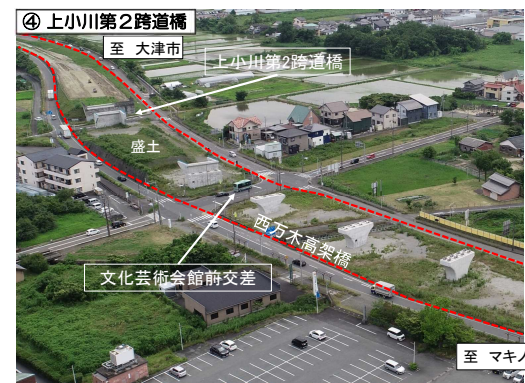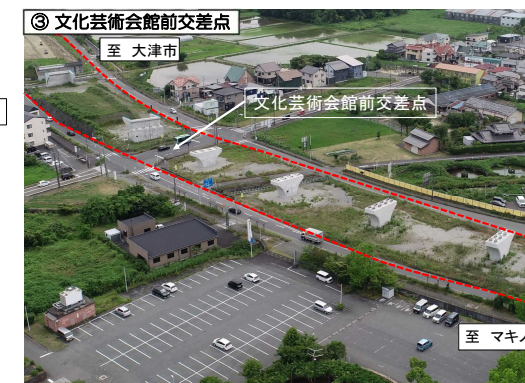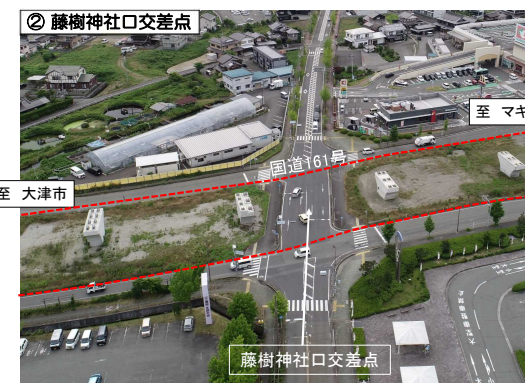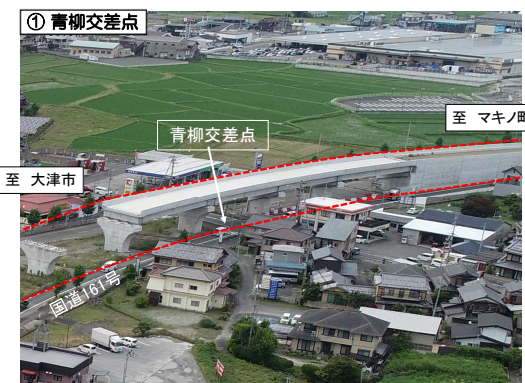



令和6年7月

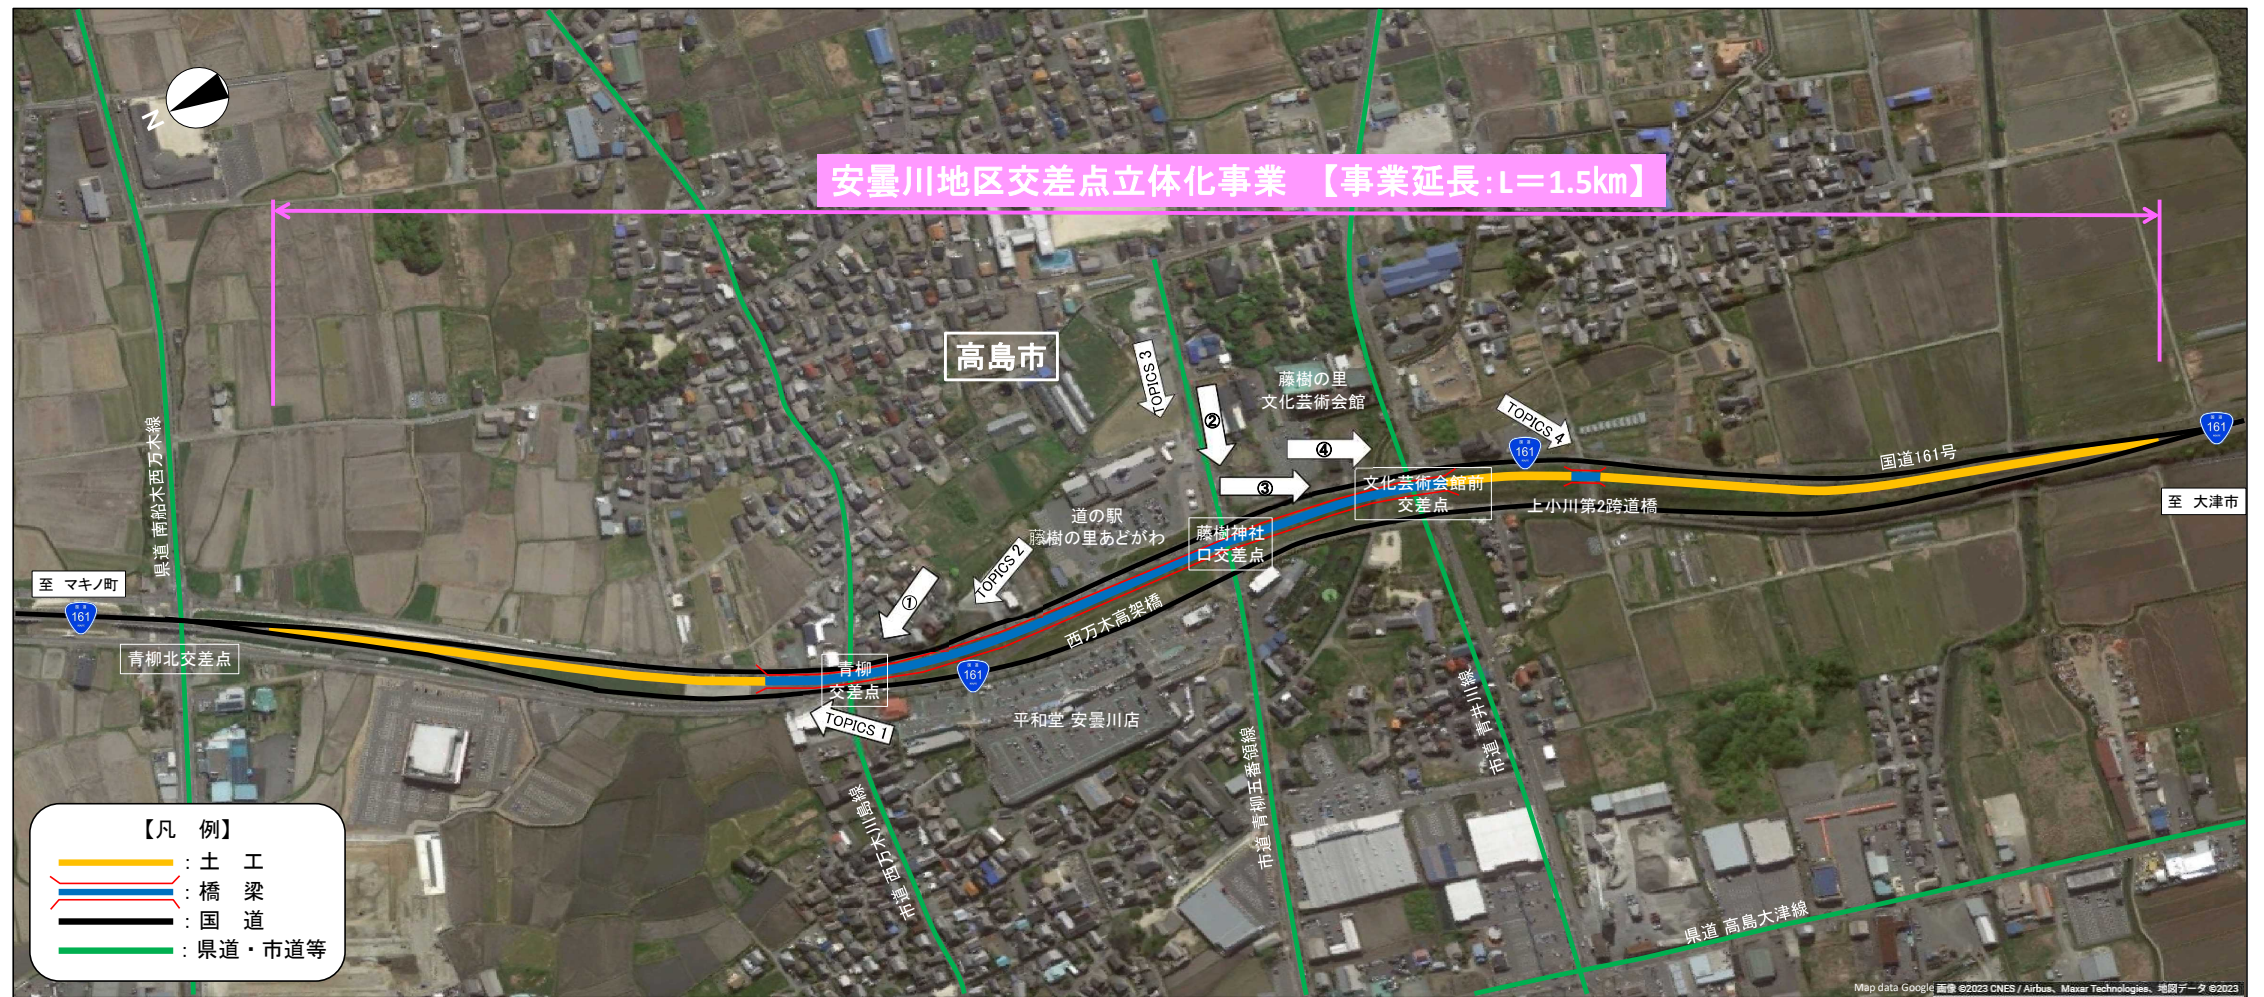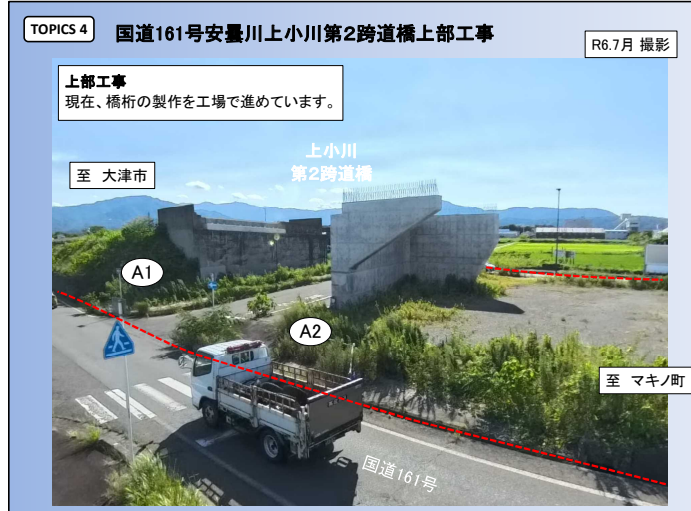

地区名	高島市							
	青柳地区			西万木地区		上小川地区		
延 長	0.25 km	0.13 km	0.13 km	0.16 km	0.17 km	0.11 km	0.01 km	0.31 km
道路構造	土工	PC橋	PC橋	PC橋	PC橋	土工	PC橋	土工

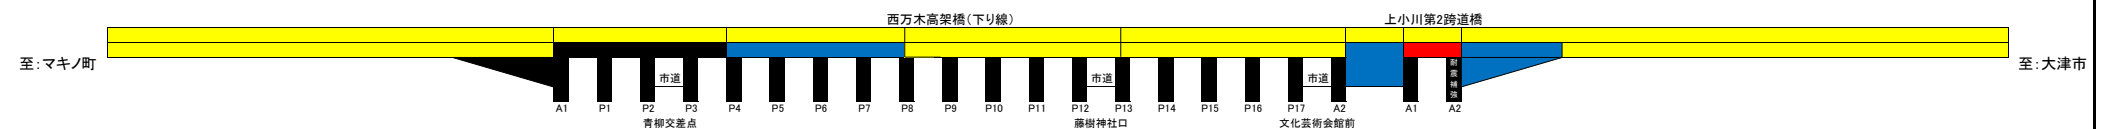

凡例 : 未着手 : 発注手続中 : 施工中 : 完成

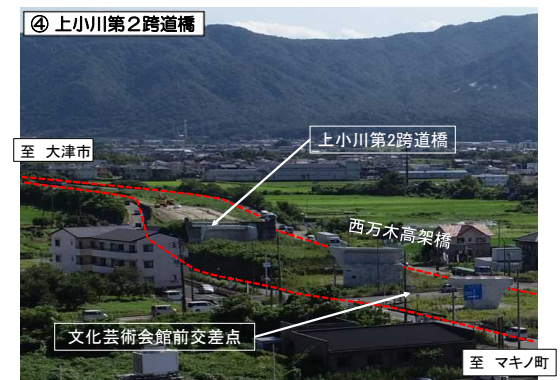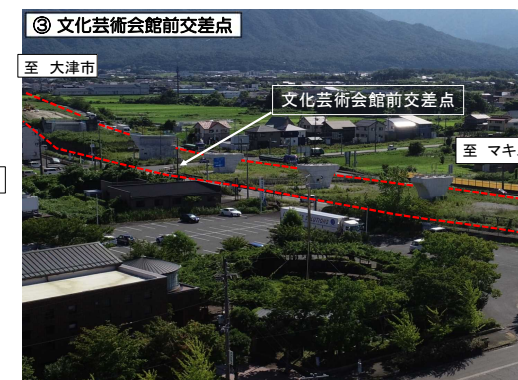


安曇川地区交差点立体化事業 工事進捗レポート

令和6年8月

TOPICS 1 R6.8月 撮影

改良工事
A1橋台の背面において、擁壁、排水構造物等の工事は完成しています。

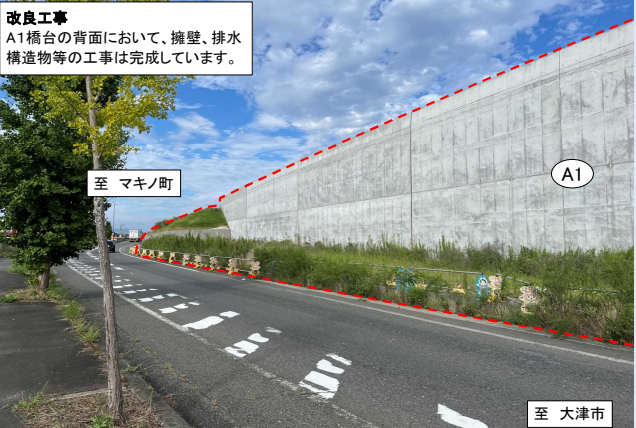

至 マキノ町

至 大津市

TOPICS 2 R6.8月 撮影

橋梁上部工事
A1橋台～P4橋脚間のコンクリート橋の上部が完成しています。



至 大津市

至 マキノ町

TOPICS 3 R6.8月 撮影

橋脚工事
P9～P14橋脚は完成しています。




至 大津市

至 マキノ町




TOPICS 4 R6.8月 撮影

国道161号安曇川上小川第2跨道橋上部工事
現在、橋桁の製作を工場で行っています。

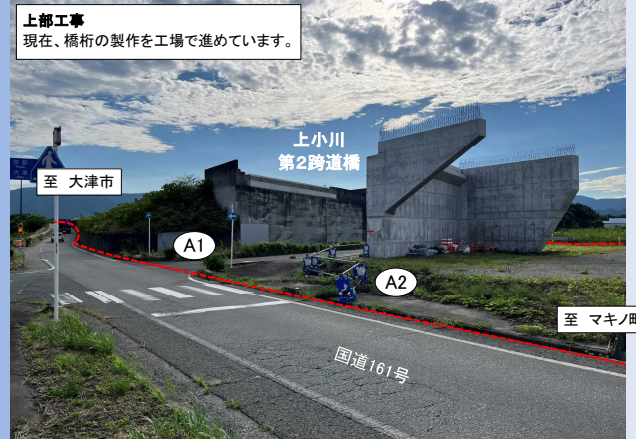

至 大津市

至 マキノ町

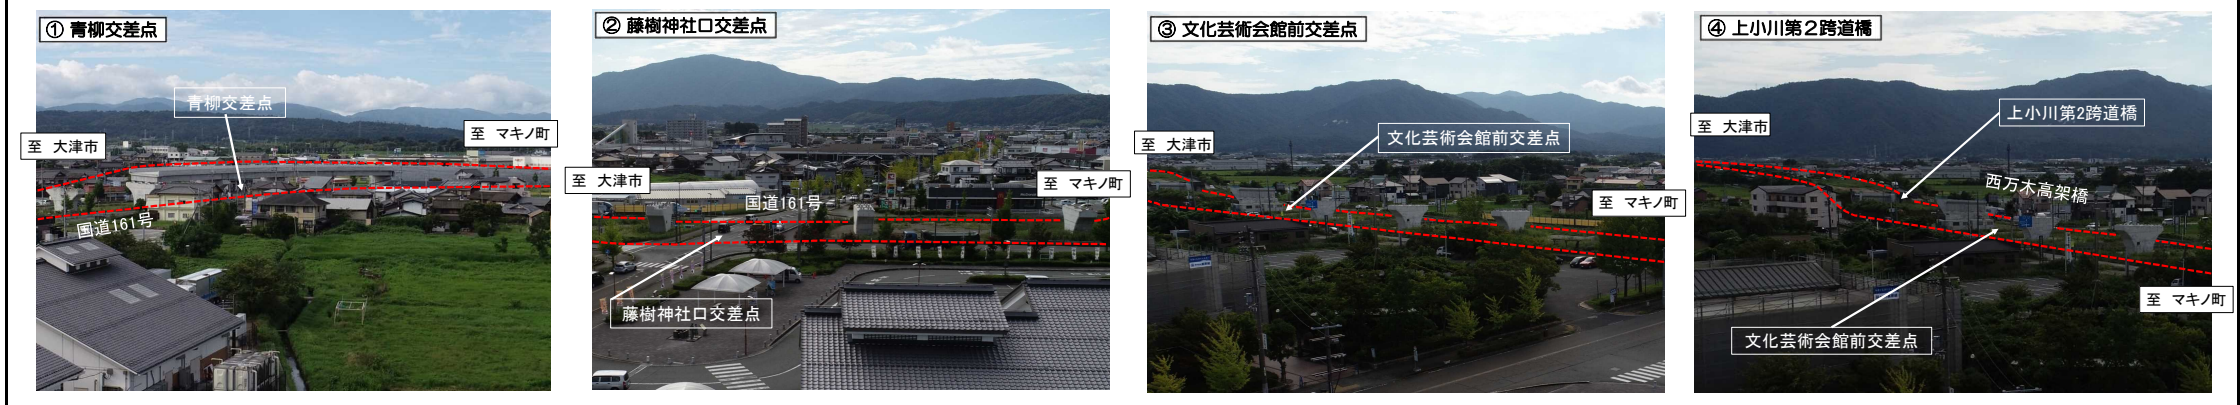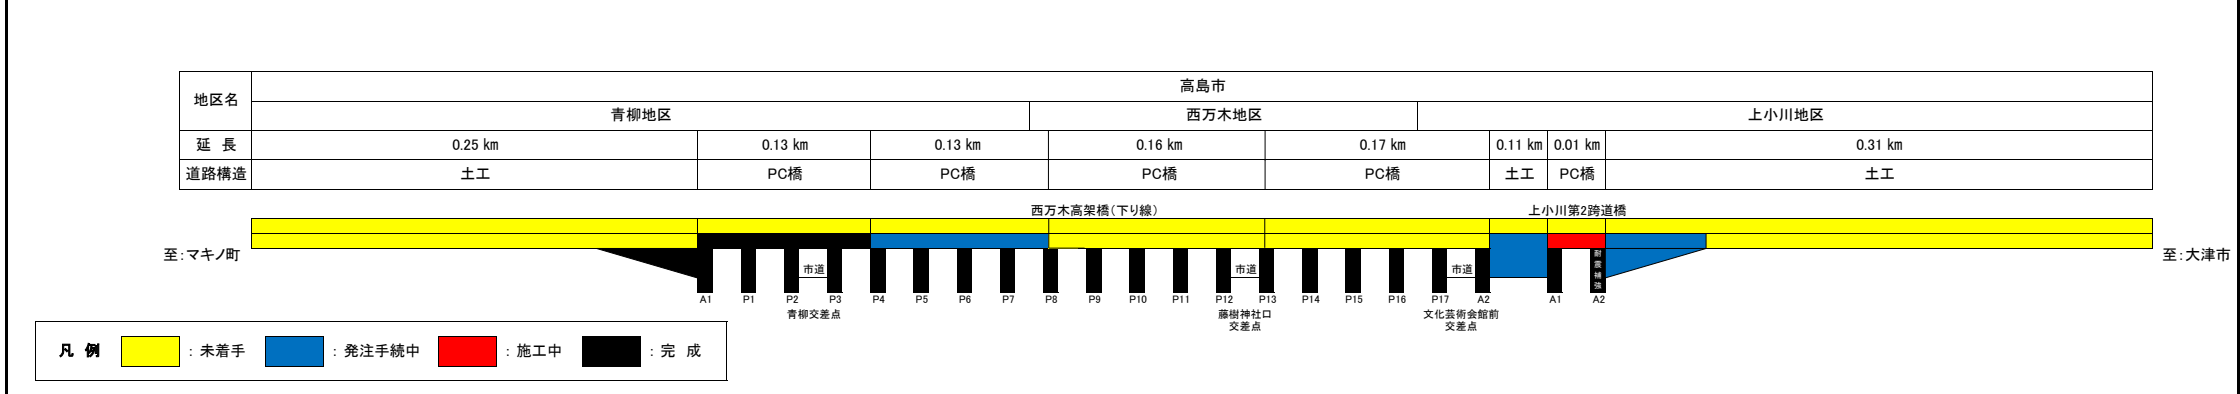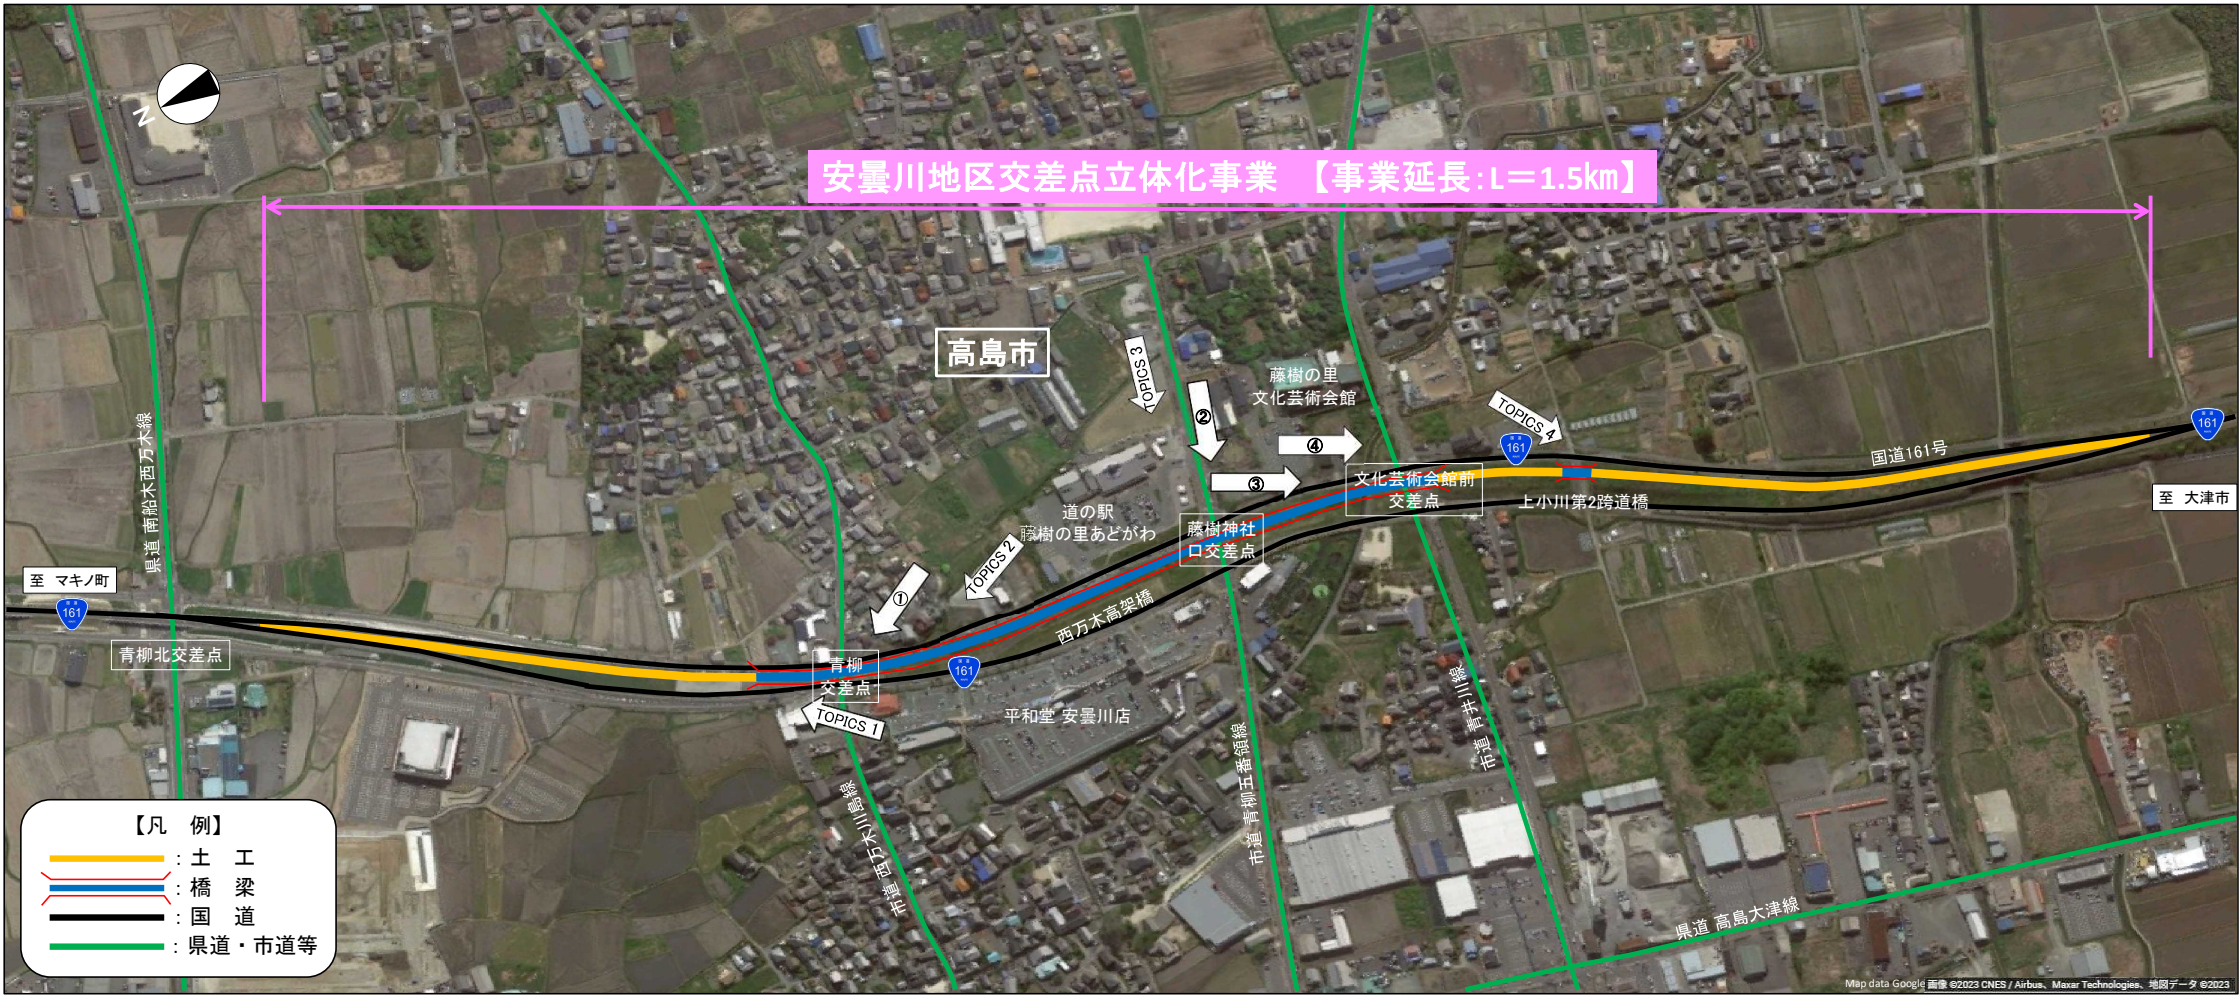

安曇川地区交差点立体化事業 工事進捗レポート

令和6年9月

TOPICS 1

R6.9月 撮影

改良工事
A1橋台の背面において、擁壁、排水
構造物等の工事は完成しています。

至 マキノ町

A1

至 大津市

TOPICS 2

R6.9月 撮影

橋梁上部工事
A1橋台～P4橋脚間のコンクリート橋の上部
が完成しています。

至 マキノ町

至 大津市

国道161号

P11

道の駅
藤樹の里あどがわ

P4

TOPICS 3

R6.9月 撮影

橋脚工事
P9～P14橋脚は完成しています。

至 大津市

至 マキノ町

国道161号

P14

藤樹神社口
交差点

P12

TOPICS 4

R6.9月 撮影

国道161号安曇川上小川第2跨道橋上部工事、
国道161号安曇川町上小川地区改良工事

上部工事
橋桁の製作が完了し、上部工を進めています。

至 大津市


上小川
第2跨道橋

A1

A2

至 マキノ町

国道161号

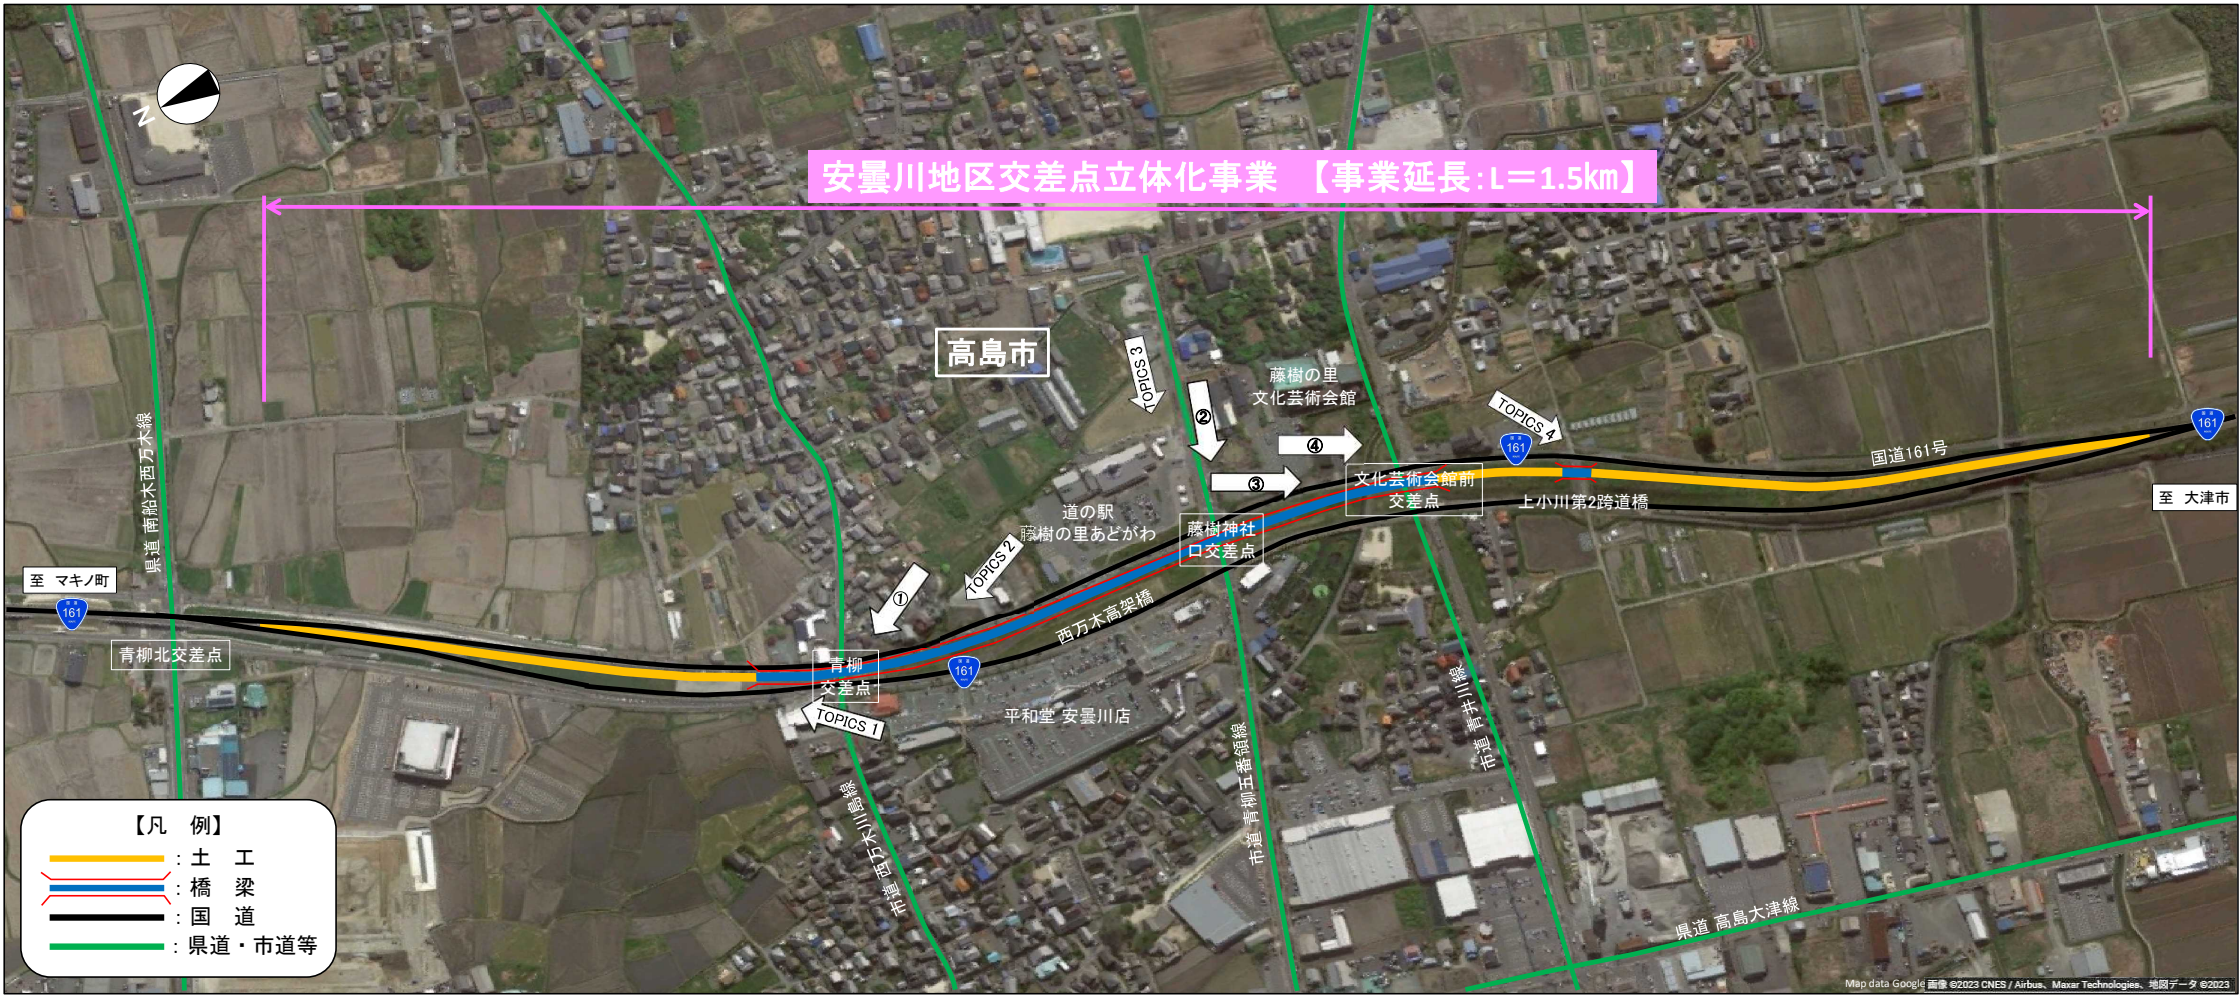

【凡 例】


— : 土 工

— : 橋 梁

— : 国 道

— : 県道・市道等

地区名	高島市									
	青柳地区			西万木地区				上小川地区		
延 長	0.25 km			0.13 km	0.13 km	0.16 km	0.17 km	0.11 km	0.01 km	0.31 km
道路構造	土工			PC橋	PC橋	PC橋	PC橋	土工	PC橋	土工

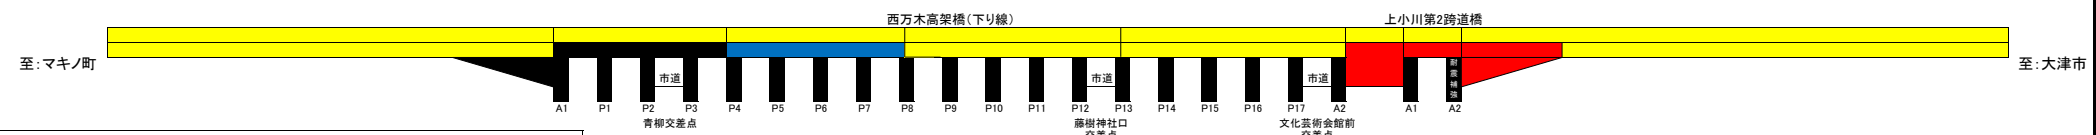



凡 例

: 未着手

: 発注手続中

: 施工中

: 完 成

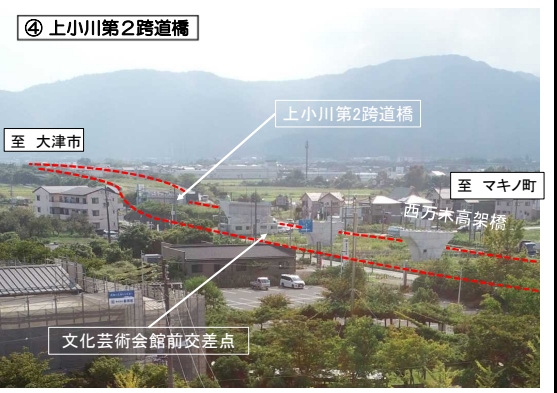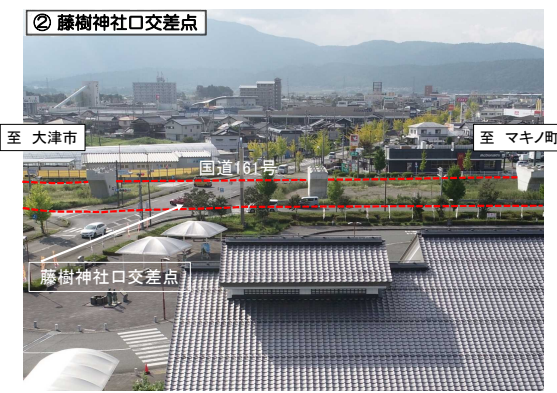

安曇川地区交差点立体化事業 工事進捗レポート

令和6年10月

TOPICS 1

改良工事
A1橋台の背面において、擁壁、排水構造物等の工事は完成しています。

R6.10月撮影

至 マキノ町

A1

至 大津市

TOPICS 2 国道161号西万木高架橋 (P4-P8) PC上部工事

橋梁上部工事
今後、P4橋脚～P8橋脚間の上部工を進めています。

R6.10月撮影

至 大津市

至 マキノ町

P11

国道161号

P4

道の駅
藤樹の里あどがわ

TOPICS 3

橋脚工事
P9～P14橋脚は完成しています。

R6.10月撮影

至 大津市

至 マキノ町

P14

国道161号

P12

藤樹神社口
交差点

TOPICS 4 国道161号安曇川上小川第2跨道橋上部工事、
国道161号安曇川町上小川地区改良工事

上部工事
橋桁の製作が完了し、上部工を進めています。

R6.10月撮影

至 大津市




A1

上小川
第2跨道橋

A2

至 マキノ町

国道161号

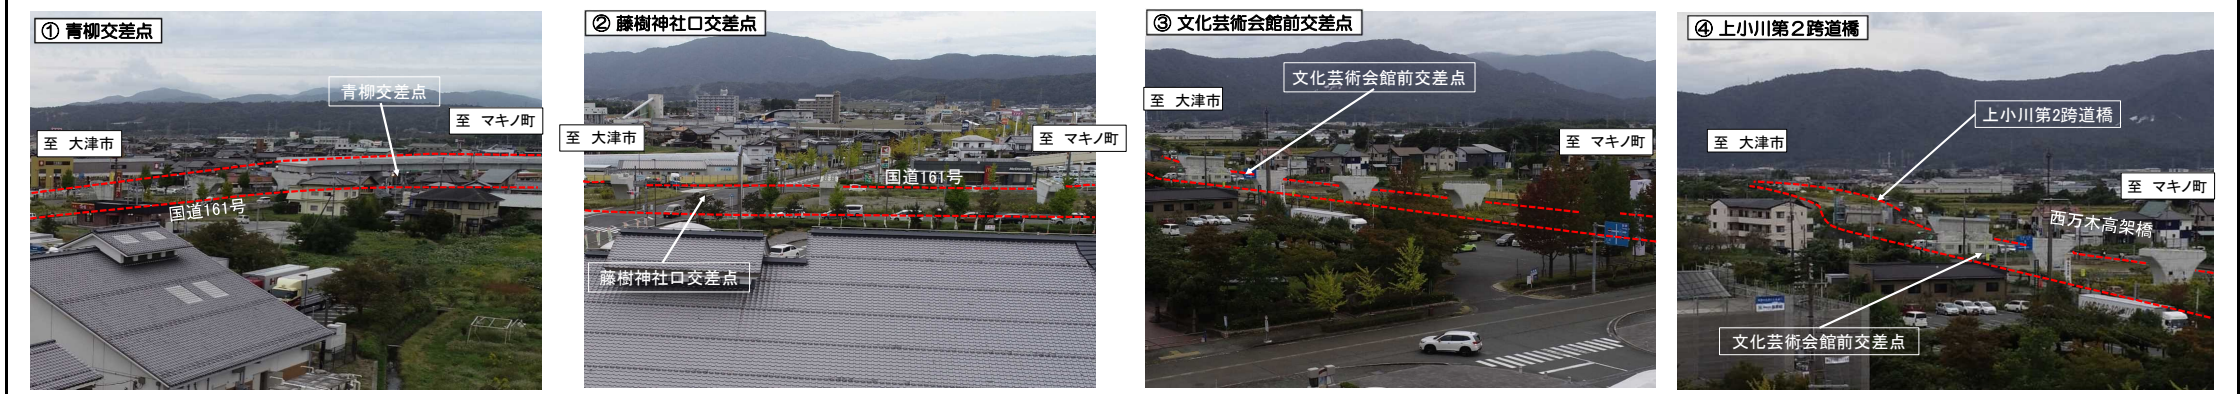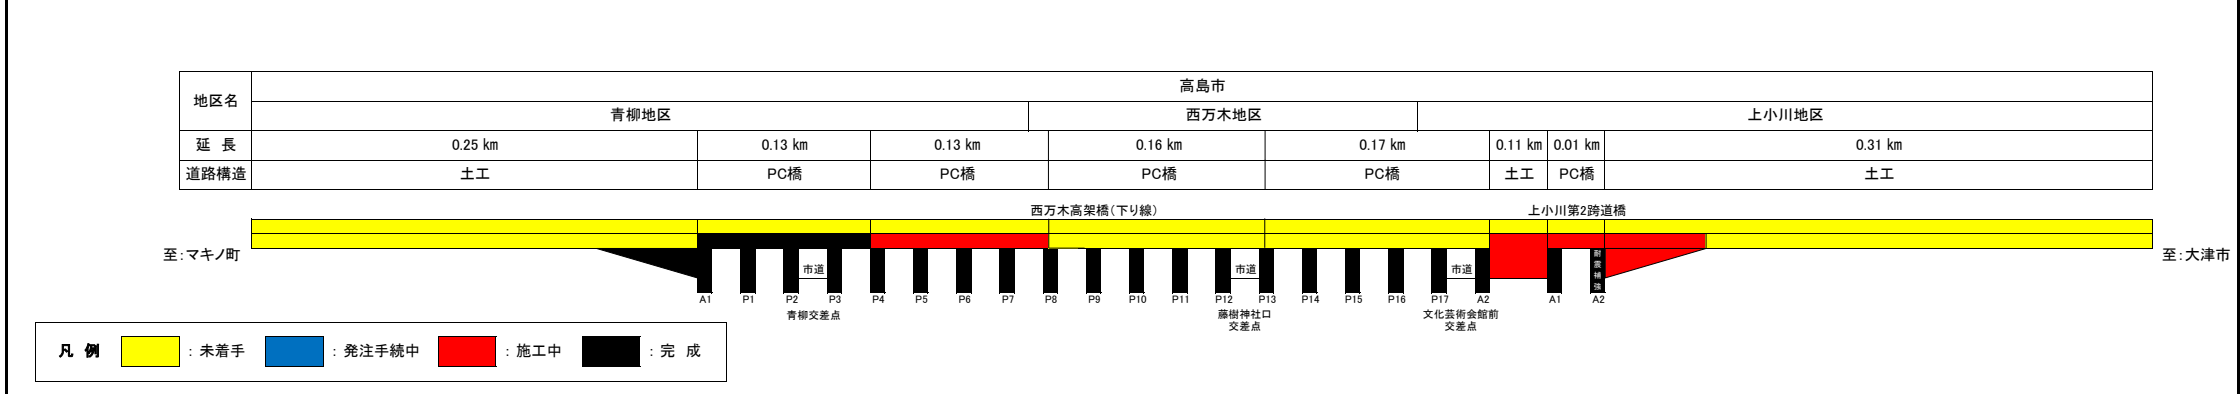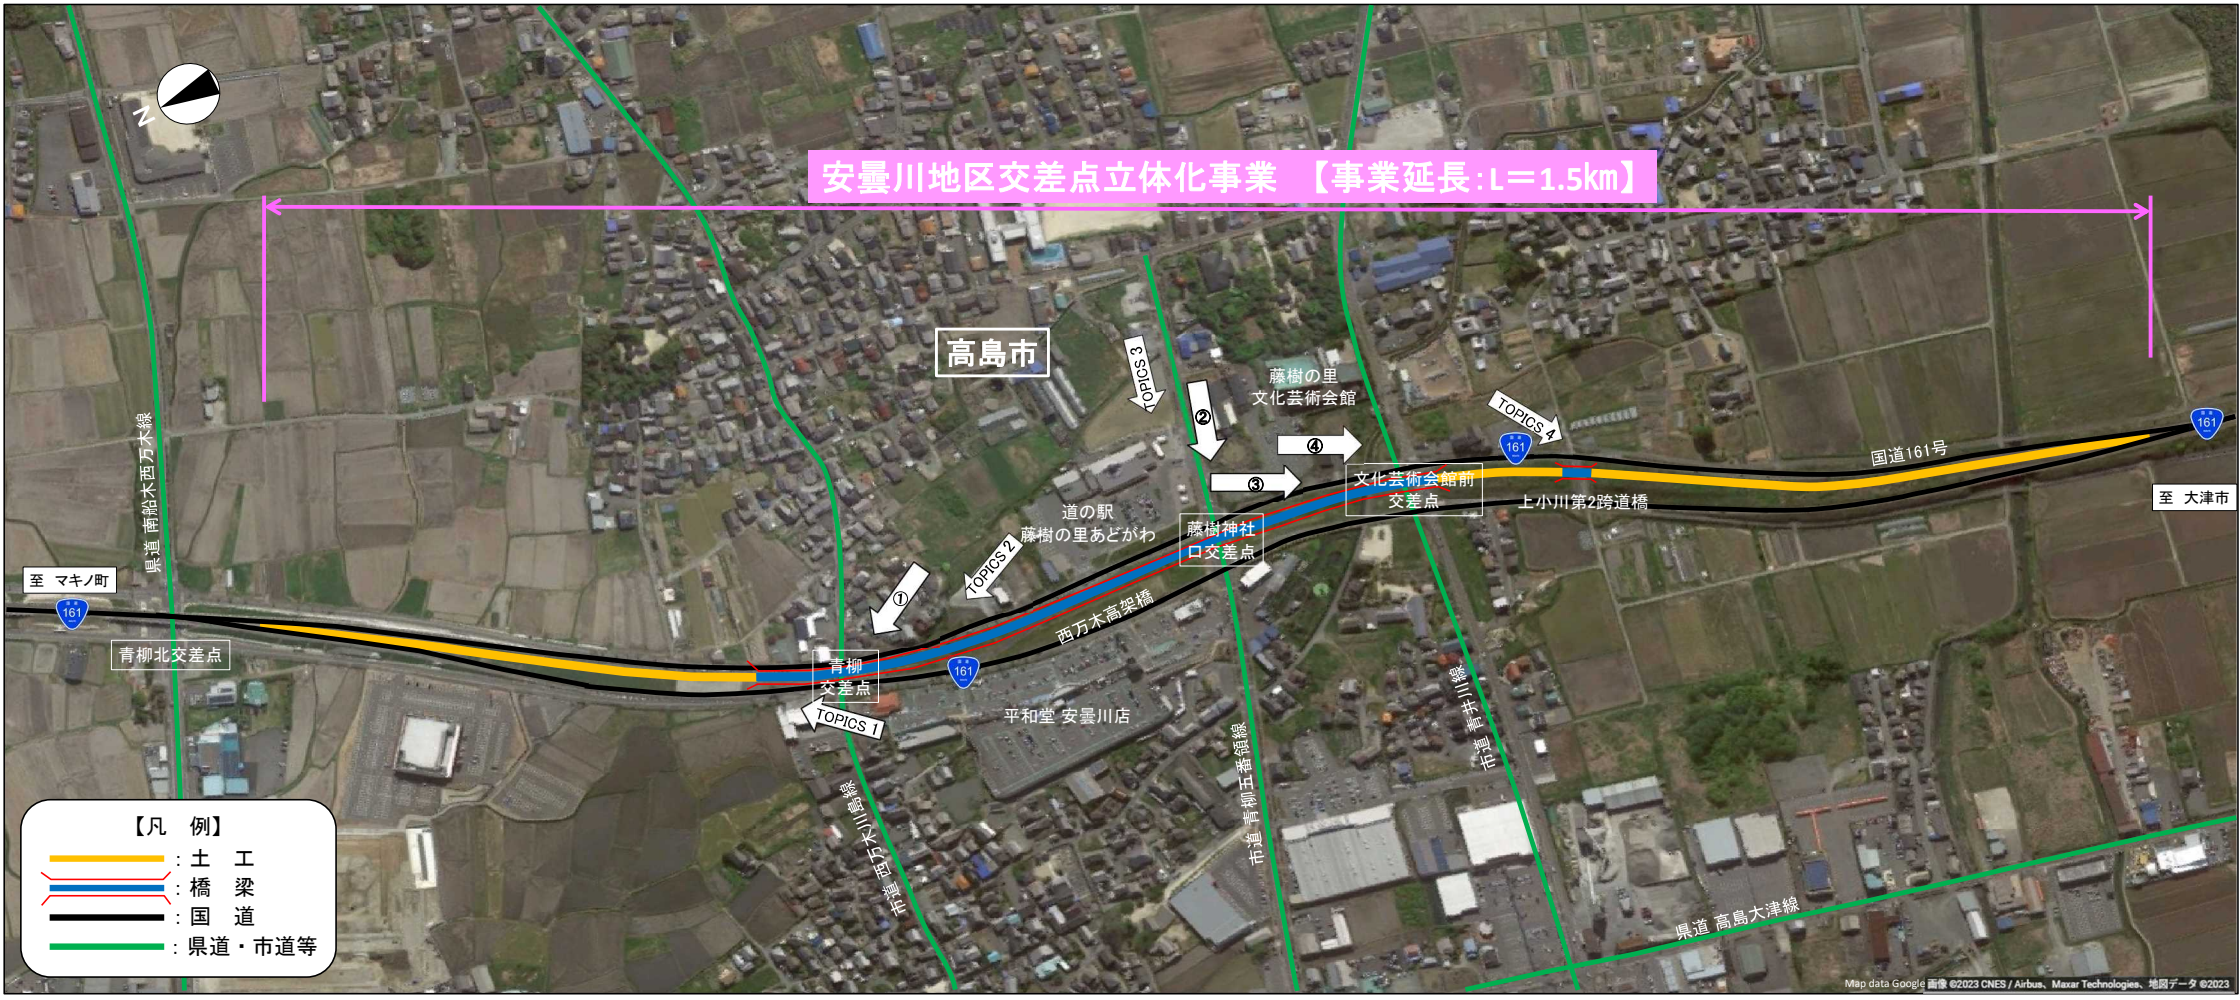

安曇川地区交差点立体化事業 工事進捗レポート

令和6年11月

TOPICS 1

R6.11月 撮影

改良工事
A1橋台の背面において、擁壁、排水
構造物等の工事は完成しています。

至 マキノ町

A1

至 大津市

TOPICS 2 国道161号西万木高架橋(P4-P8)PC上部工事

R6.11月 撮影

橋梁上部工事
今後、P4橋脚～P8橋脚間の上部工を進めています。

至 マキノ町

P4

至 大津市

P7

国道161号

TOPICS 3 国道161号安曇川町上小川地区改良工事

R6.11月 撮影

改良工事
本線の盛土工を進めています。

至 大津市

A1

至 マキノ町

国道161号

TOPICS 4 国道161号安曇川上小川第2跨道橋上部工事、
国道161号安曇川町上小川地区改良工事

R6.11月 撮影

上部工事
橋桁の製作が完了し、上部工を進めています。

至 大津市




A2

上小川
第2跨道橋

A1

至 マキノ町

国道161号

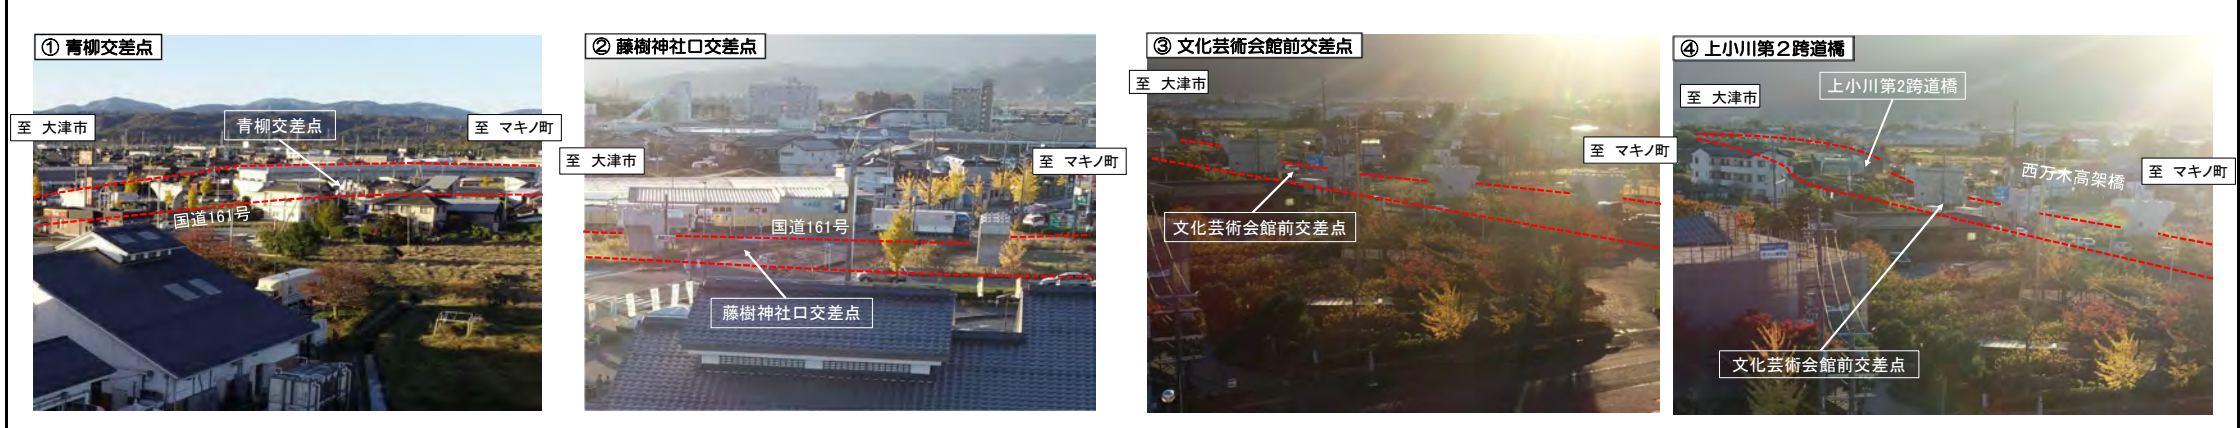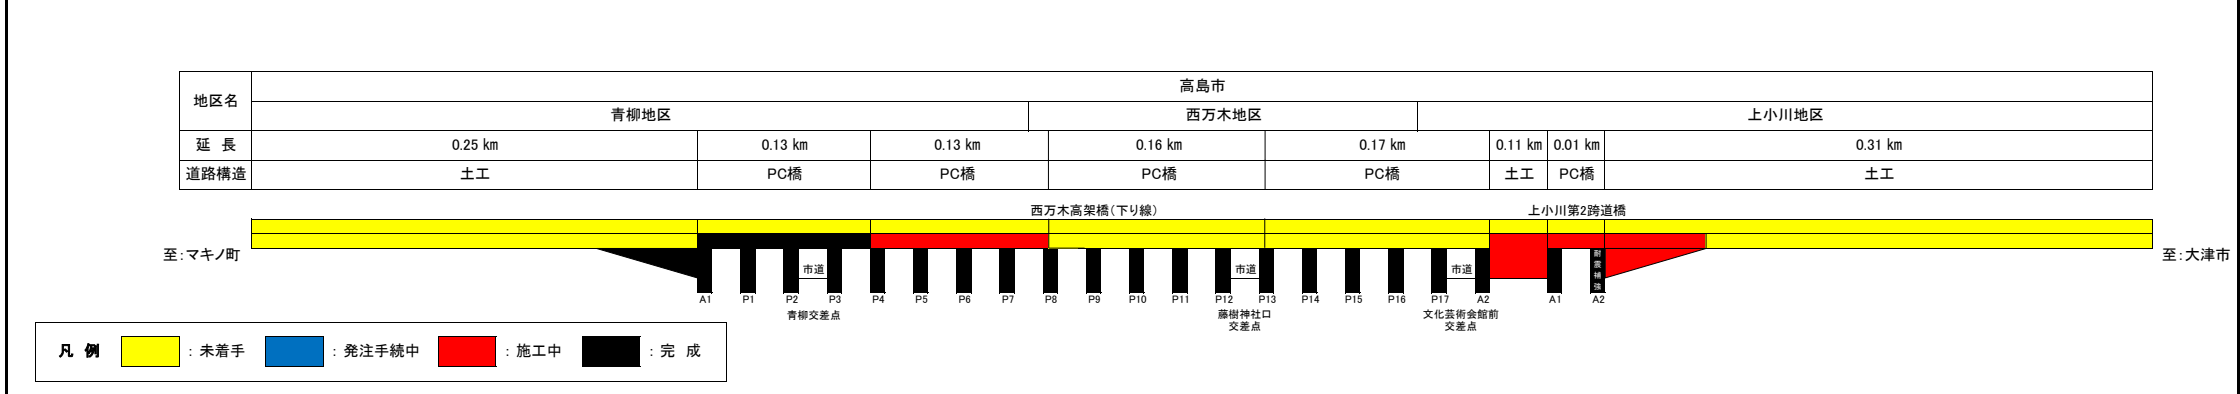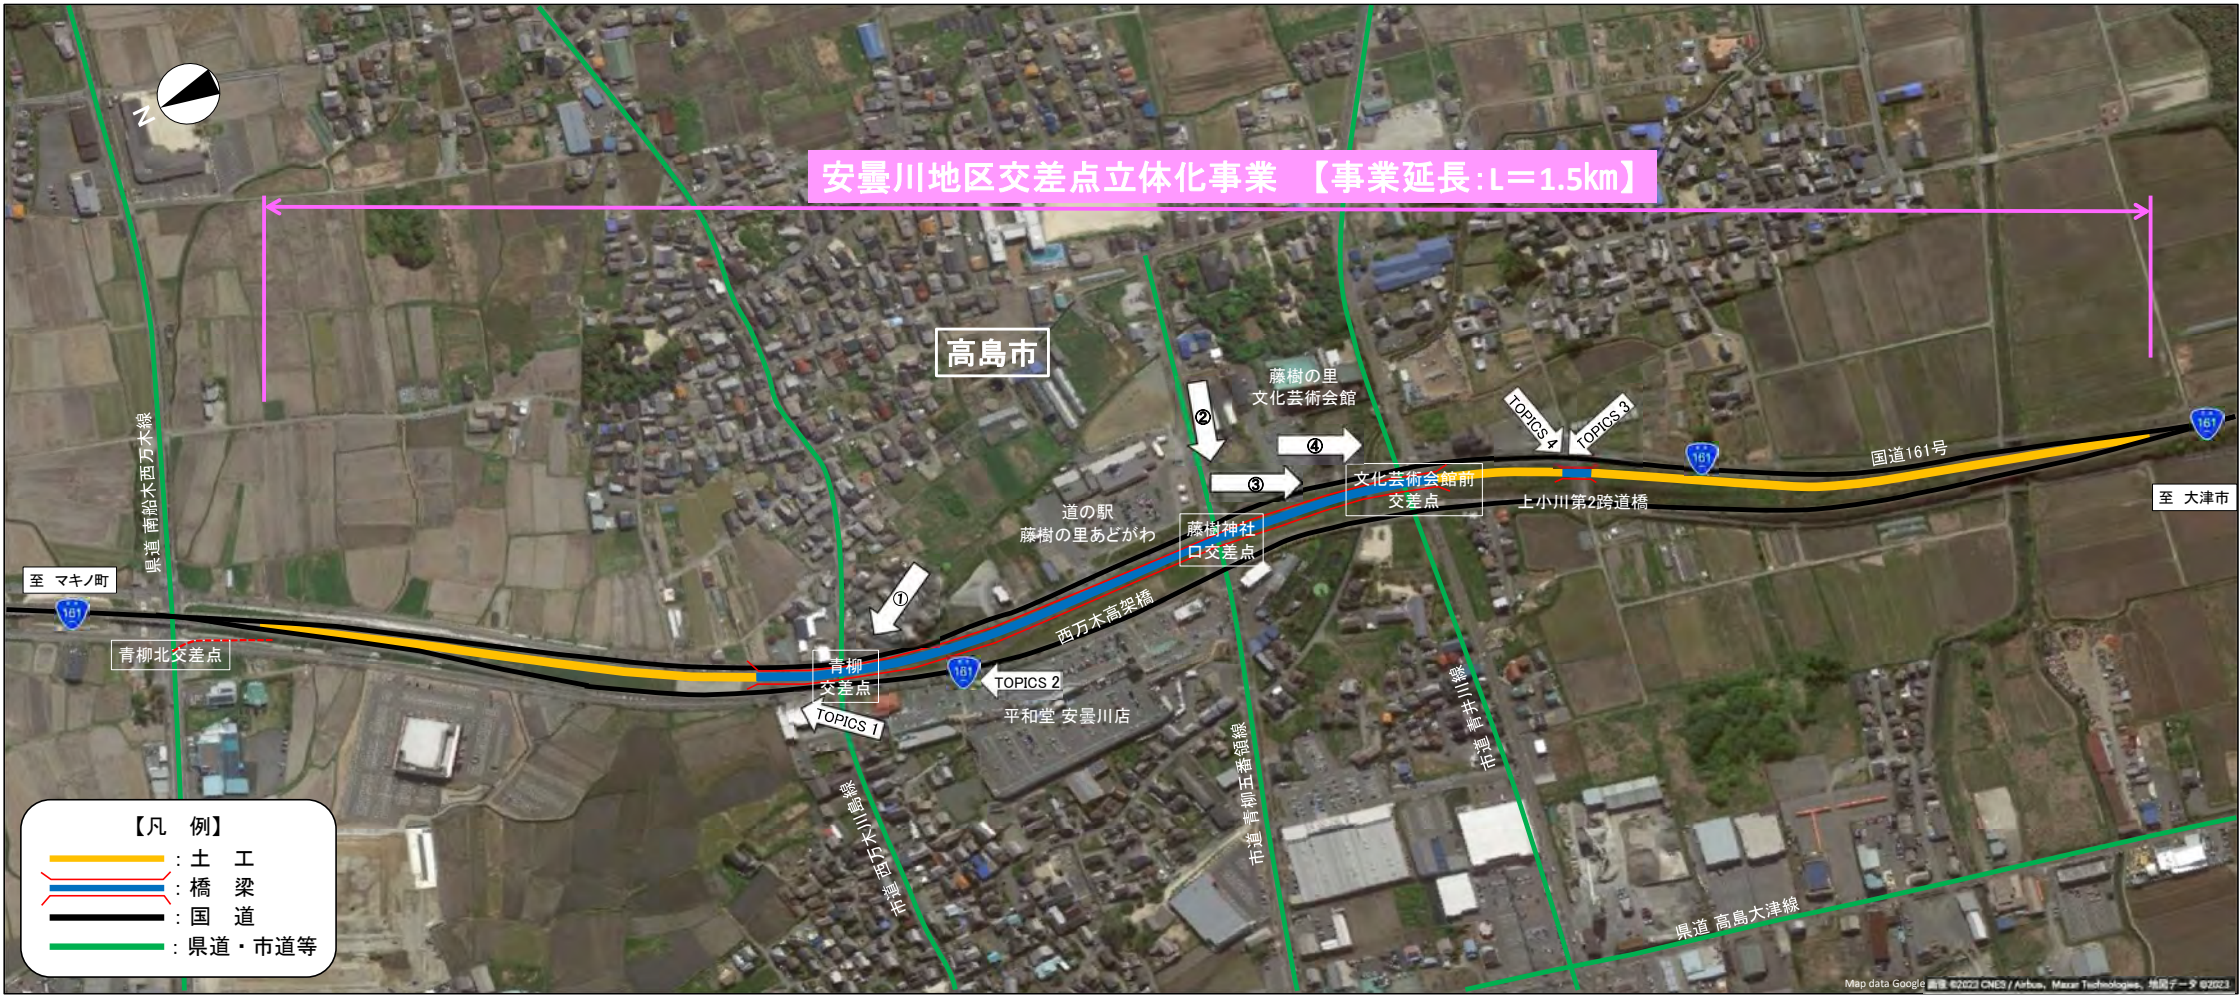

安曇川地区交差点立体化事業 工事進捗レポート

令和6年12月

TOPICS 1

改良工事
A1橋台の背面において、擁壁、排水構造物等の工事は完成しています。

至 マキノ町

至 大津市

R6.12月 撮影

TOPICS 2 国道161号西万木高架橋(P4-P8)PC上部工事

橋梁上部工事
今後、P4橋脚～P8橋脚間の上部工を進めていきます。

至 マキノ町

至 大津市

R6.12月 撮影

TOPICS 3 国道161号安曇川町上小川地区改良工事

改良工事
本線の盛土工事を進めています。

至 大津市

至 マキノ町

R6.12月 撮影




TOPICS 4 国道161号安曇川町上小川地区改良工事

上部工事
上部工の施工が完了しております。

至 大津市

至 マキノ町

R6.12月 撮影

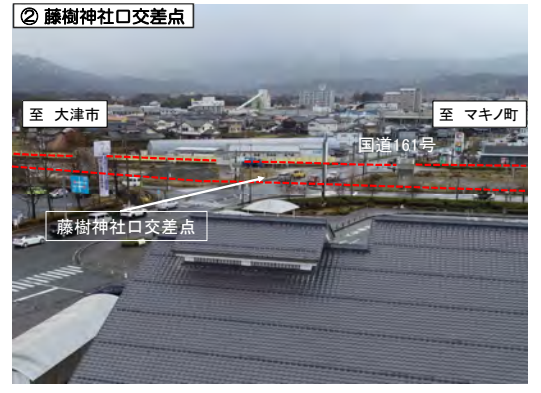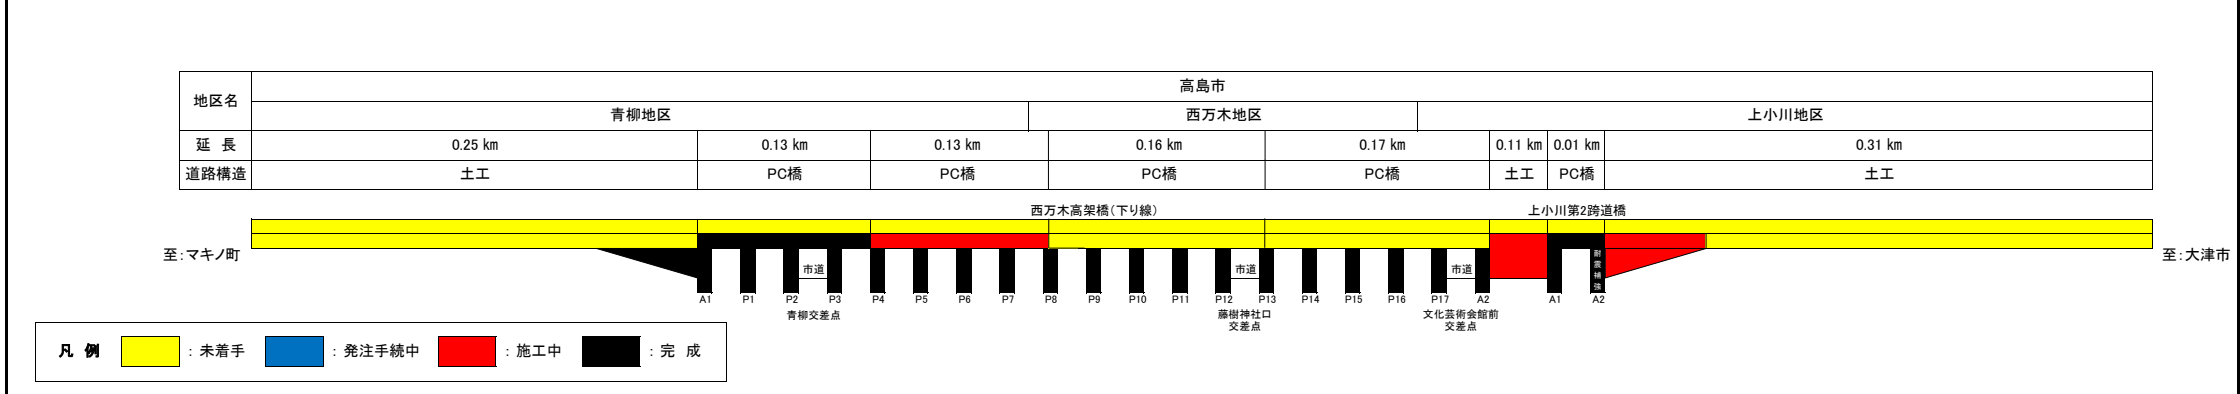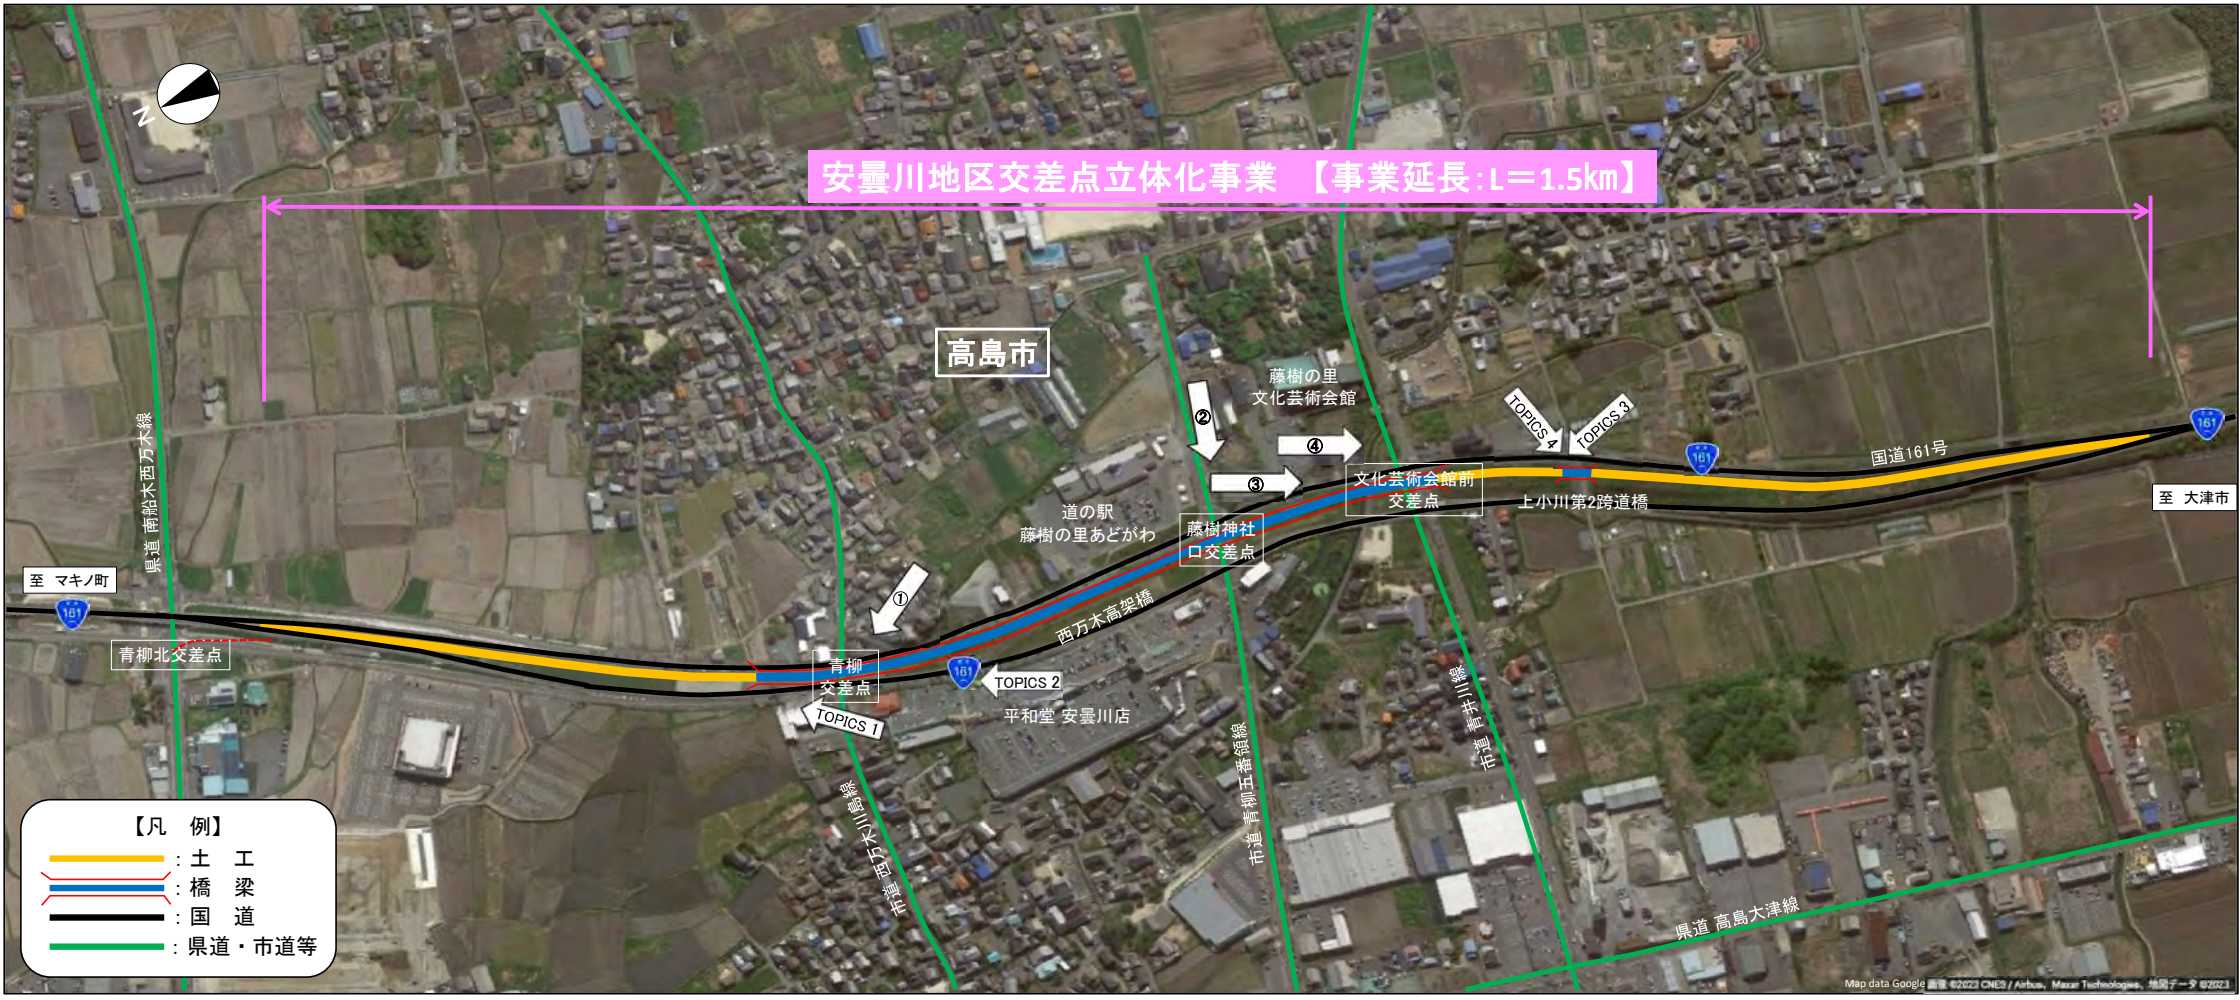

安曇川地区交差点立体化事業 工事進捗レポート

令和7年1月

TOPICS 1 国道161号西万木高架橋(P4-P8)PC上部工事 R7.1月 撮影

橋梁上部工事
今後、P4橋脚～P8橋脚間の上部工を進めています。

至 マキノ町

至 大津市

国道161号

P4 P8

TOPICS 2 国道161号安曇川町上小川地区改良工事 R7.1月 撮影

改良工事
本線の盛土施工を進めています。

至 大津市

至 マキノ町

国道161号

A1

TOPICS 3 国道161号安曇川町上小川地区改良工事 R7.1月 撮影

上部工事
上部工の施工が完了しております。

改良工事
本線の盛土施工を進めています。

至 大津市

至 マキノ町

上小川第2跨道橋

国道161号

A2 A1



TOPICS 4 国道161号安曇川町上小川地区改良工事 R7.1月 撮影

改良工事
本線の盛土施工を進めています。

至 大津市

至 マキノ町

国道161号

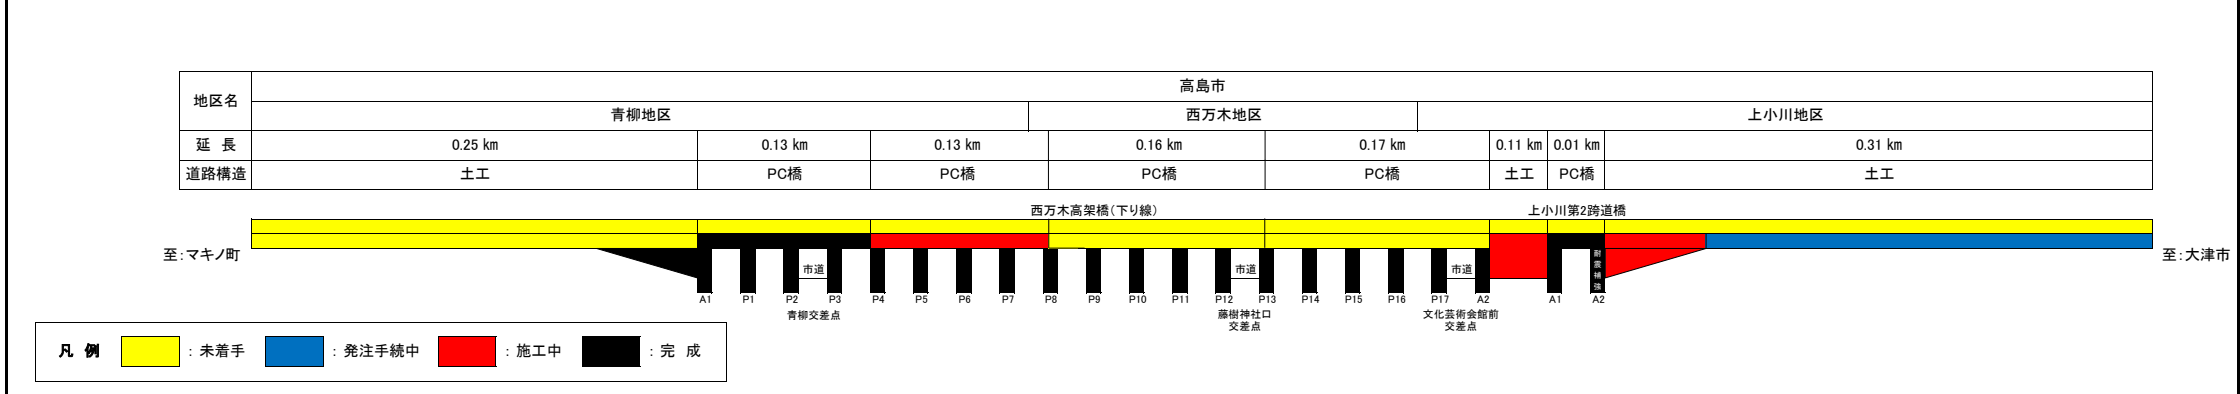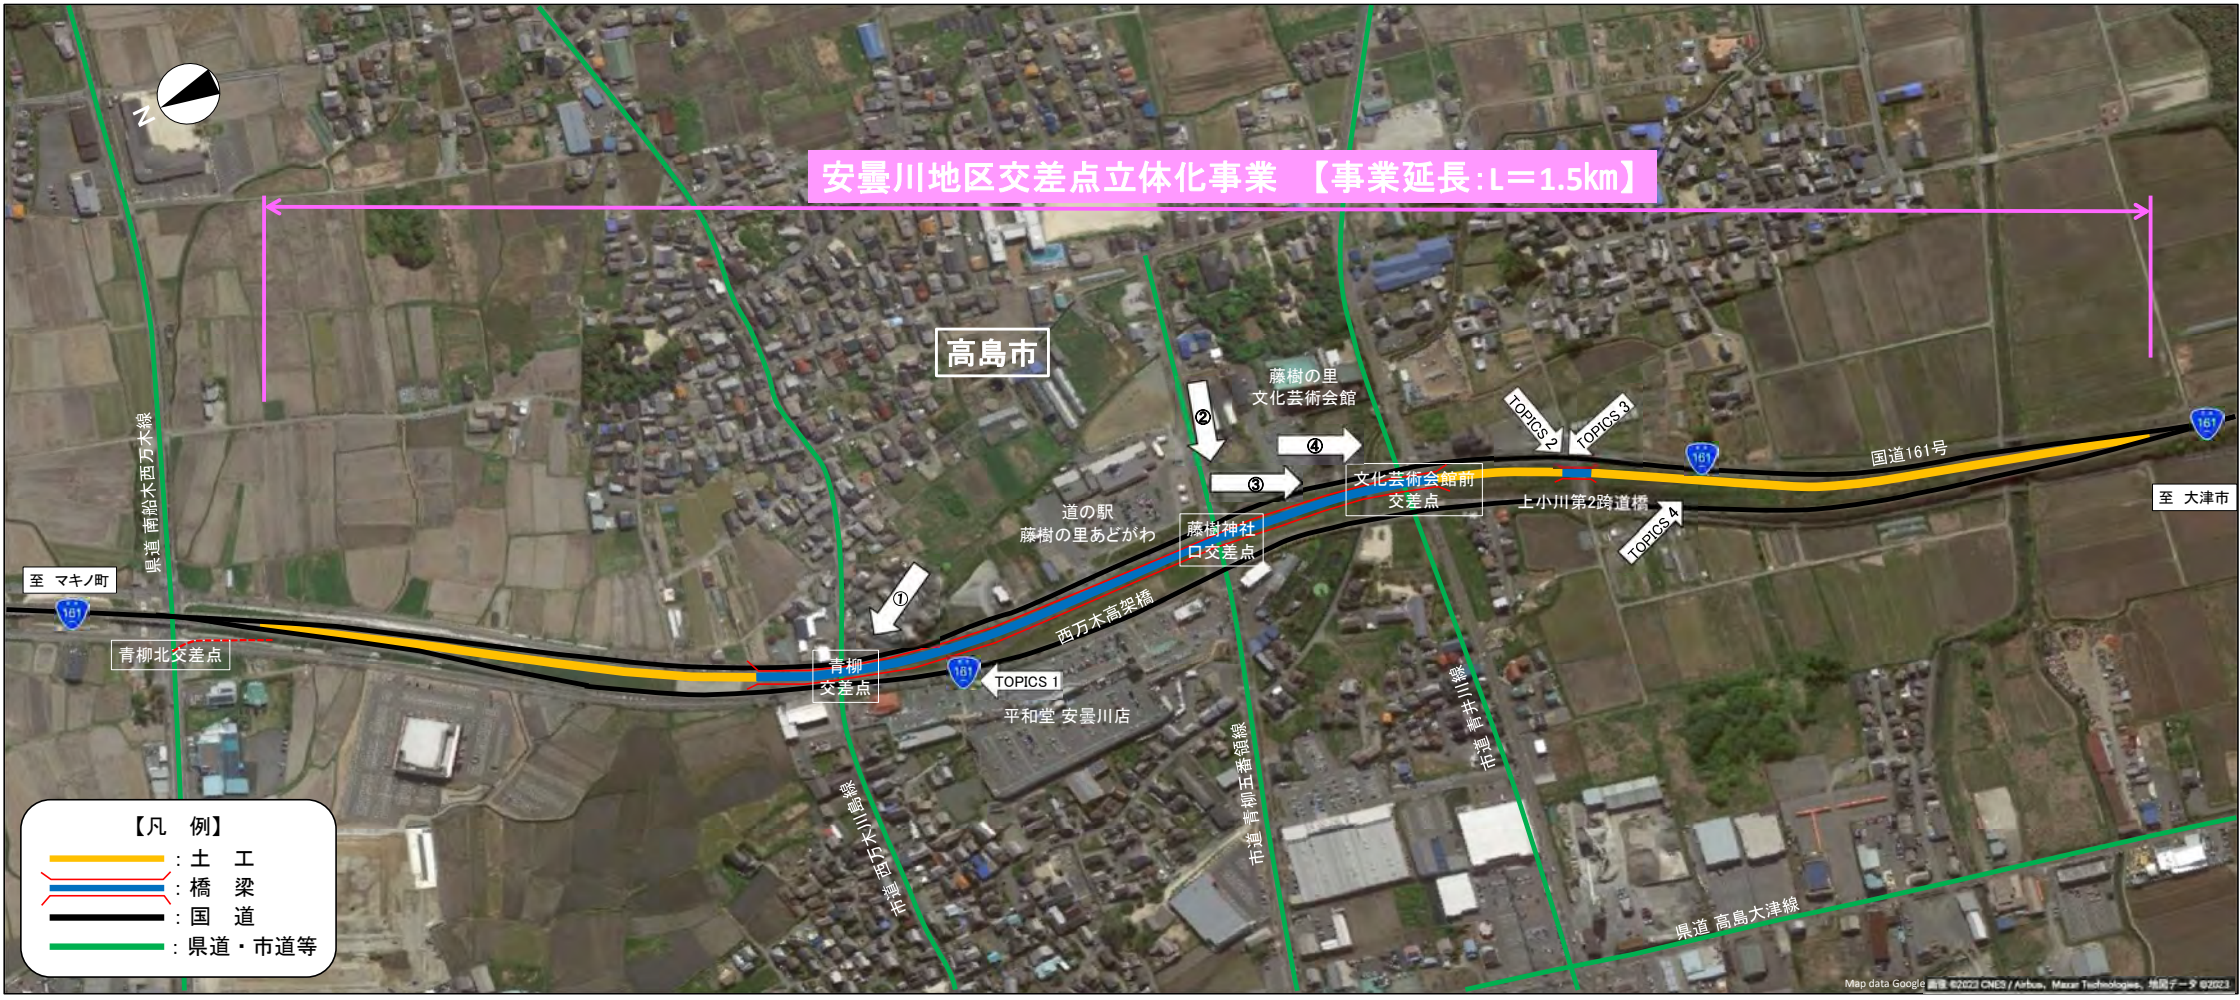

安曇川地区交差点立体化事業 工事進捗レポート

令和7年2月

TOPICS 1 国道161号西万木高架橋(P4-P8)PC上部工事

R7.2月 撮影

橋梁上部工事

現在、上部工の製作を工場で進めています。



TOPICS 2 国道161号安曇川町上小川地区改良工事

R7.2月 撮影

改良工事

本線の盛土施工を進めています。



TOPICS 3 国道161号安曇川町上小川地区改良工事


R7.2月 撮影

上部工事

上部工の施工が完了しております。

改良工事

本線の盛土施工を進めています。

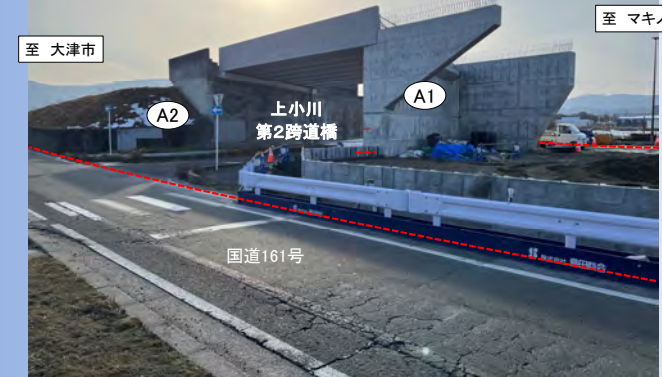


TOPICS 4 国道161号安曇川町上小川地区改良工事


R7.2月 撮影

改良工事

本線の盛土施工を進めています。

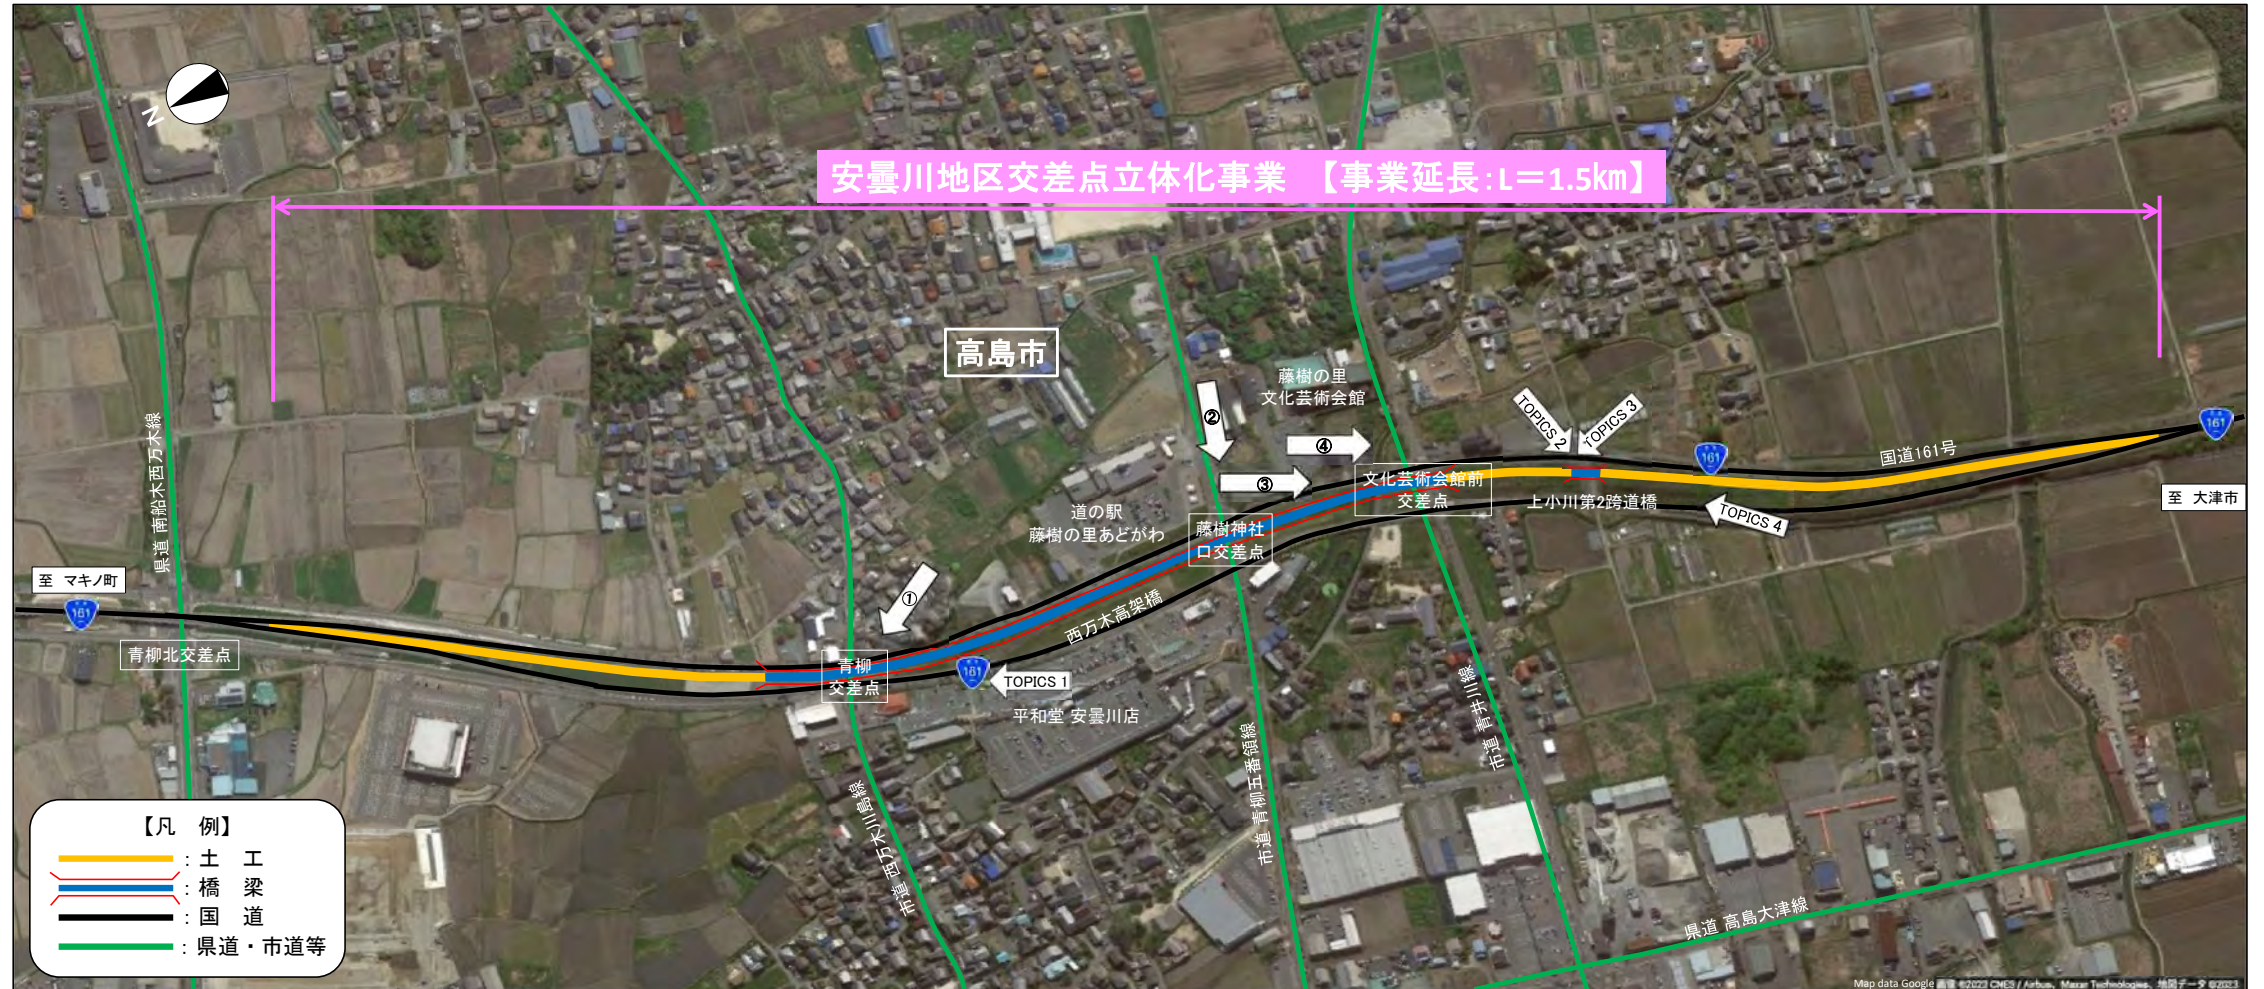

地区名	高島市									
	青柳地区			西万木地区				上小川地区		
延 長	0.25 km	0.13 km	0.13 km	0.16 km	0.17 km	0.11 km	0.01 km	0.31 km		
道路構造	土工	PC橋	PC橋	PC橋	PC橋	土工	PC橋	土工		

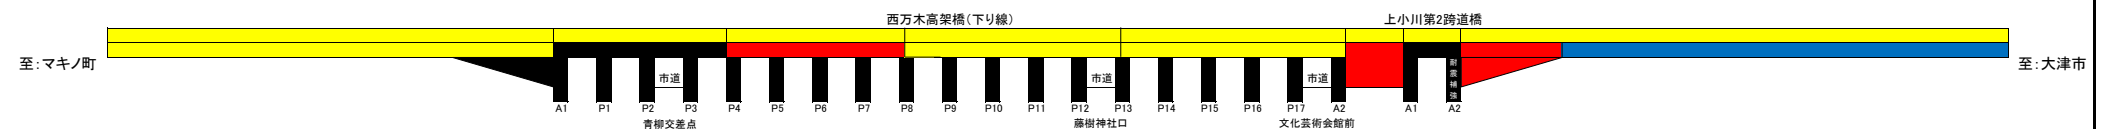

凡 例	：未着手	：発注手続中	：施工中	：完 成
-----	------	--------	------	------



安曇川地区交差点立体化事業 工事進捗レポート

令和7年3月

TOPICS 1 国道161号西万木高架橋(P4-P8)PC上部工事

R7.3月 撮影

橋梁上部工事

現在、上部工の製作を工場で進めています。



TOPICS 2 国道161号安曇川町上小川地区改良工事

R7.3月 撮影

改良工事

本線の盛土施工を進めています。



TOPICS 3 国道161号安曇川町上小川地区改良工事


R7.3月 撮影

上部工事

上部工の施工が完了しております。

改良工事

本線の盛土施工を進めています。

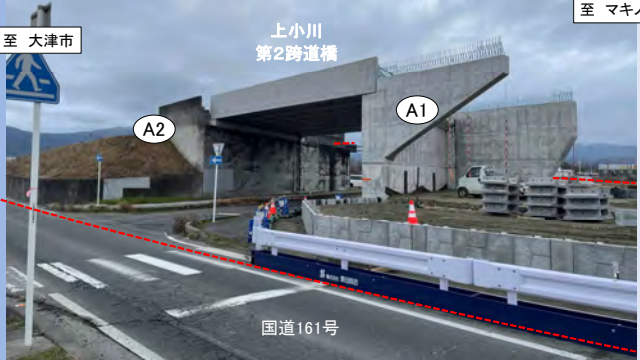


TOPICS 4 国道161号安曇川町上小川地区改良工事 国道161号上小川北地区改良工事


R7.3月 撮影

改良工事

本線の盛土施工を進めています。

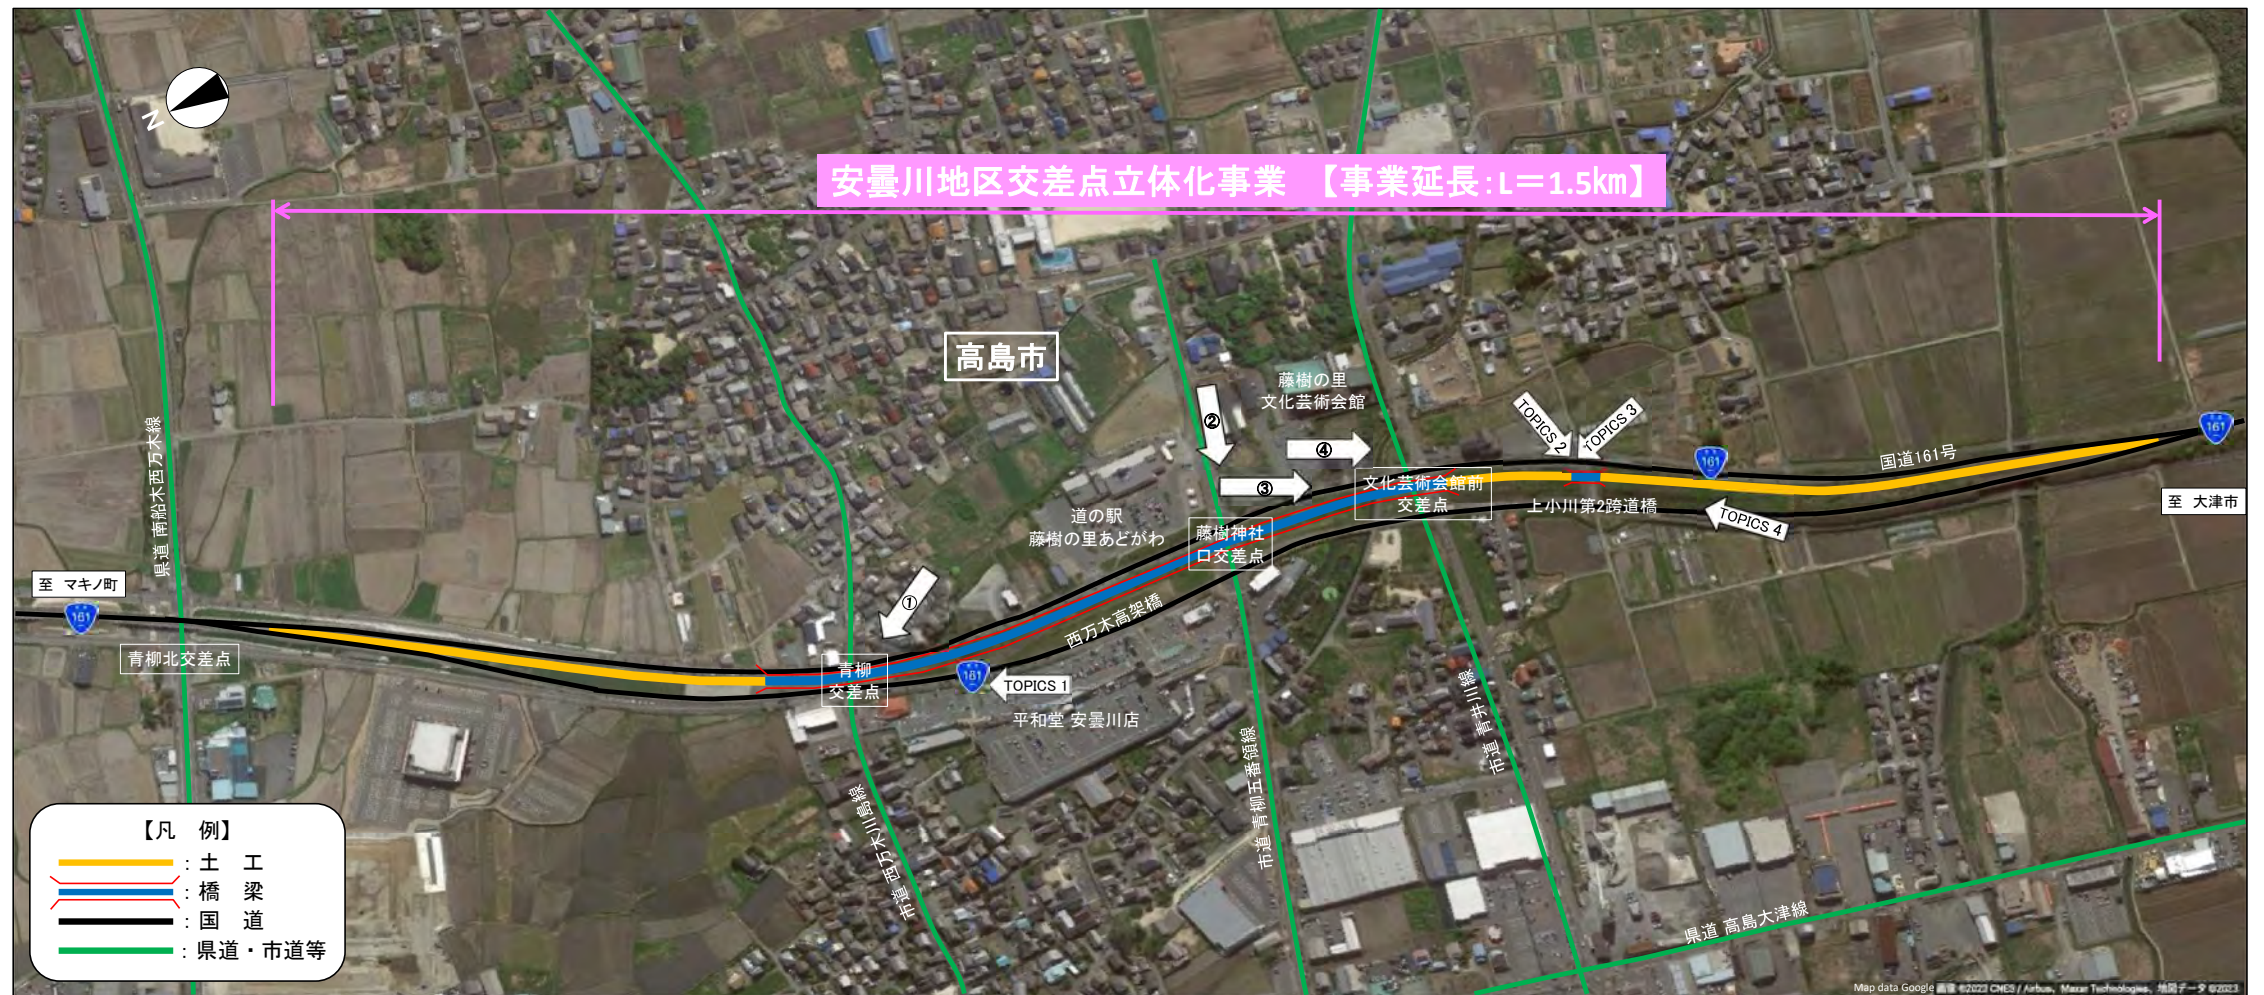

地区名	高島市									
	青柳地区			西万木地区				上小川地区		
延長	0.25 km	0.13 km	0.13 km	0.16 km	0.17 km	0.11 km	0.01 km		0.31 km	
道路構造	土工	PC橋	PC橋	PC橋	PC橋	土工	PC橋		土工	

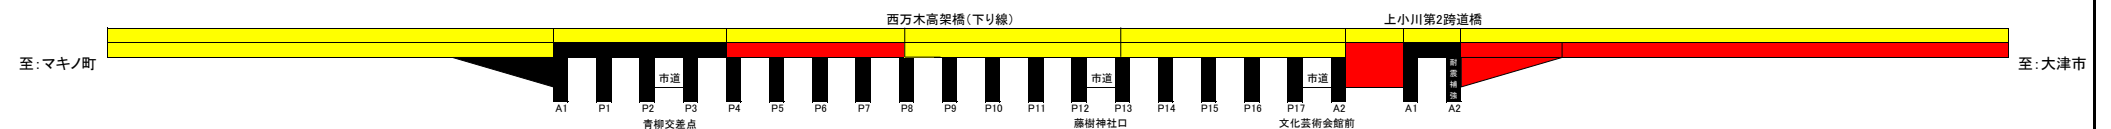

凡例	黄色	青	赤	黒
	未着手	発注手続中	施工中	完成

