

小松拡幅(14工区)事業 工事進捗レポート

令和5年4月

TOPICS 1

R5.4月 撮影

今後、トンネルの南側の道路改良工事を進めていきます。

TOPICS 2

R5.4月 撮影

小松拡幅若野地区他道路改良他工事

TOPICS 3



R5.4月 撮影

小松拡幅北小松高架橋(P12-P16)PC上部工事
小松拡幅北小松高架橋(P19-P22)PC上部工事

橋脚上部工事
北小松高架橋の橋脚は完成しています。
現在、P12～P16及びP19～P22橋脚間の
橋梁上部工事を進めています。

TOPICS 4

R5.4月 撮影

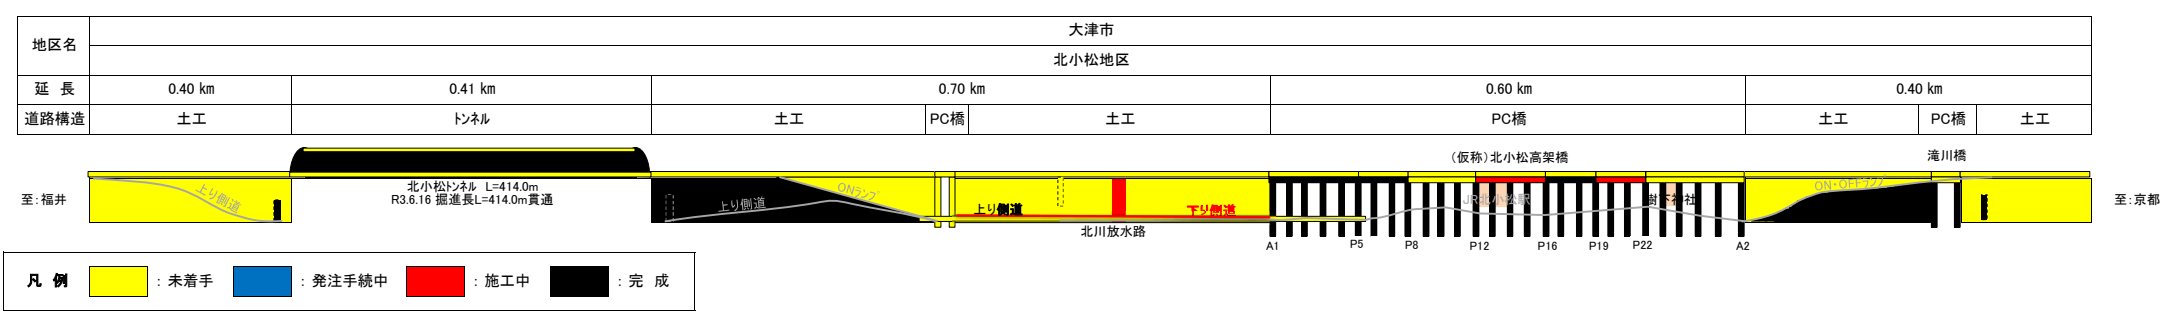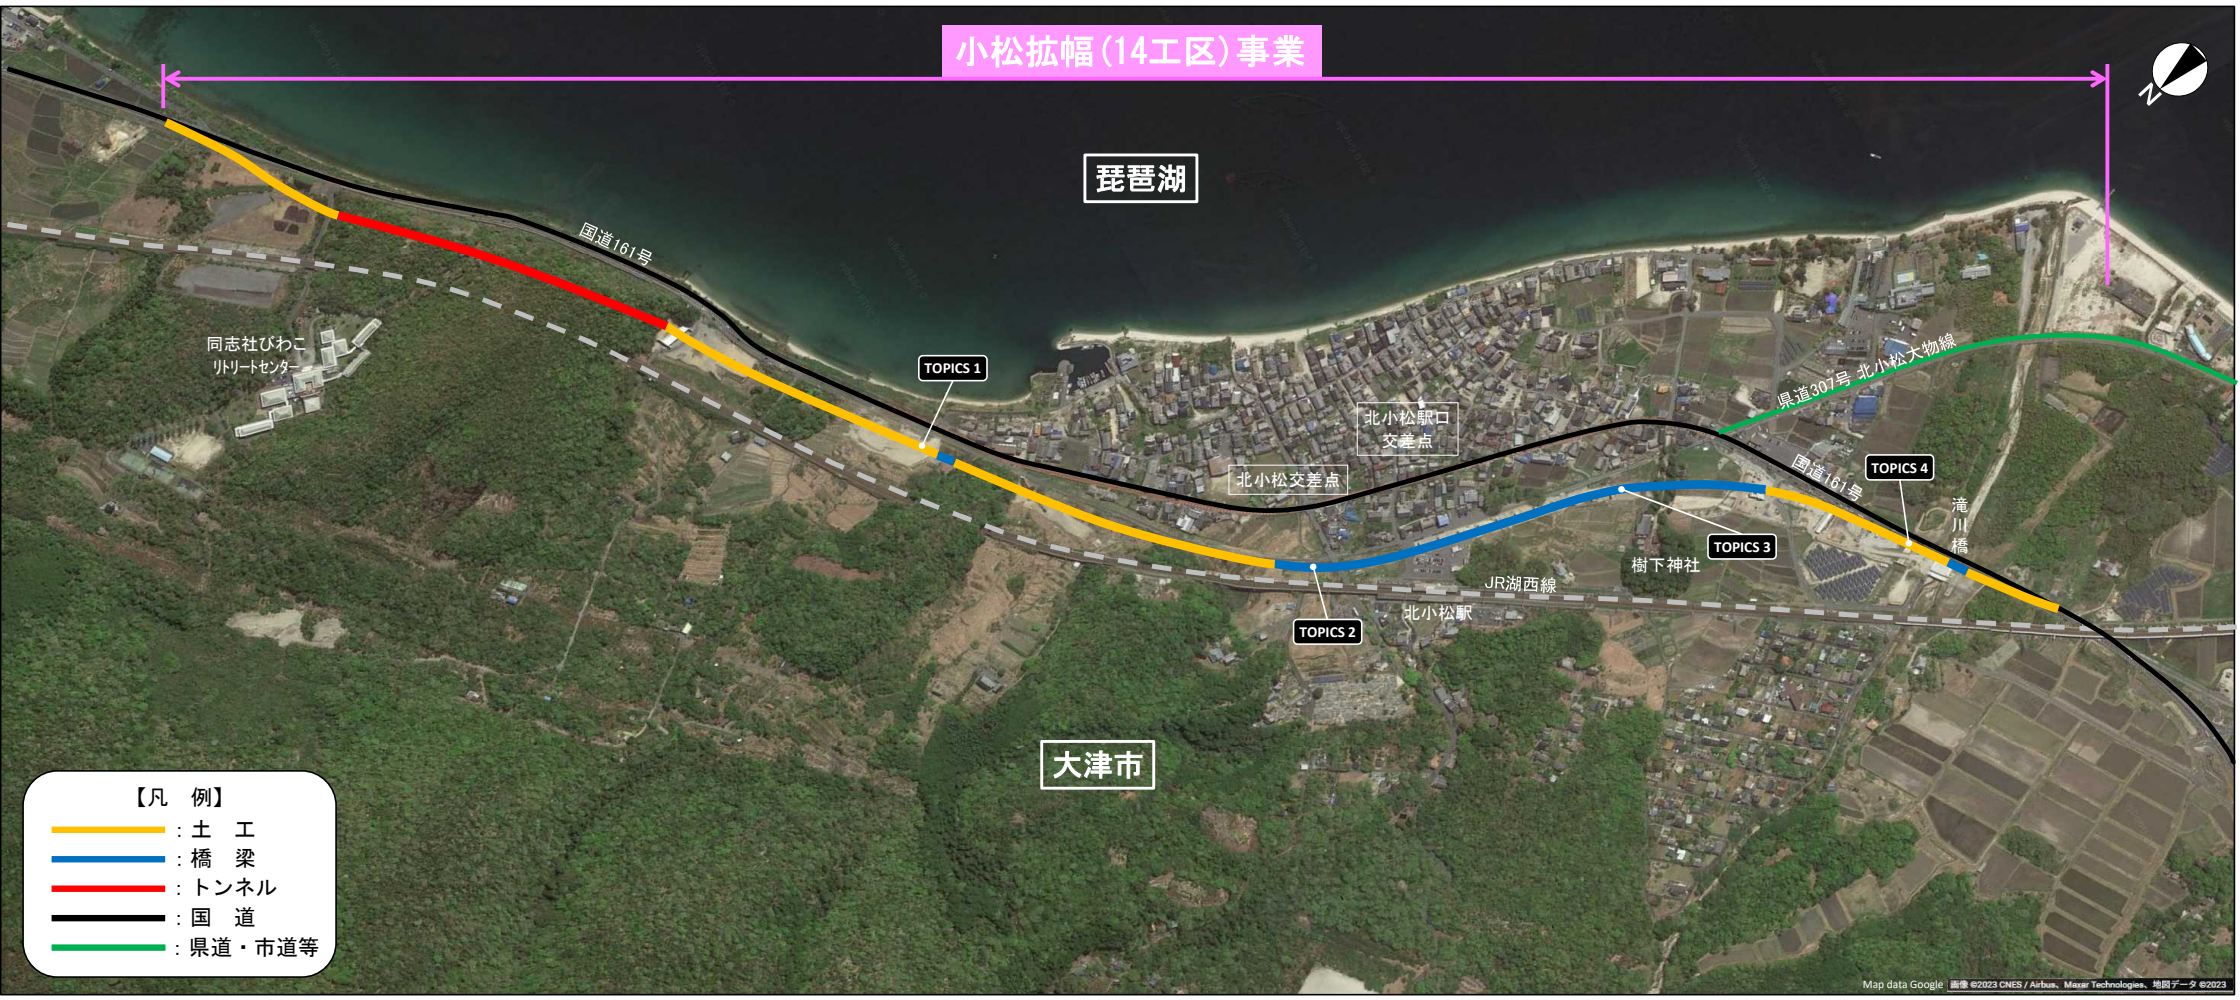

小松拡幅(14工区)事業 工事進捗レポート

令和5年5月

TOPICS 1

R5.5月 撮影

今後、トンネルの南側の道路改良工事を進めていきます。

至 高島市

至 京都市

琵琶湖線

琵琶湖

TOPICS 2 小松拡幅菅野地区他道路改良他工事

R5.5月 撮影

至 京都市

至 高島市

道路改良工事

工事進入路の整備が完了しました。今後、準備ができた次第、地盤改良工・水路工の作業を行います。

琵琶湖線

TOPICS 3 小松拡幅北小松高架橋(P12-P16)PC上部工事

R5.5月 撮影

至 高島市

至 京都市

橋脚上部工事

北小松高架橋の橋脚は完成しています。現在、P12～P16及びP19～P22橋脚間の橋梁上部工事を進めています。

P12

P16

P19

P22

TOPICS 4

R5.5月 撮影




至 京都市

至 高島市

滝川橋

琵琶湖線

国道161号

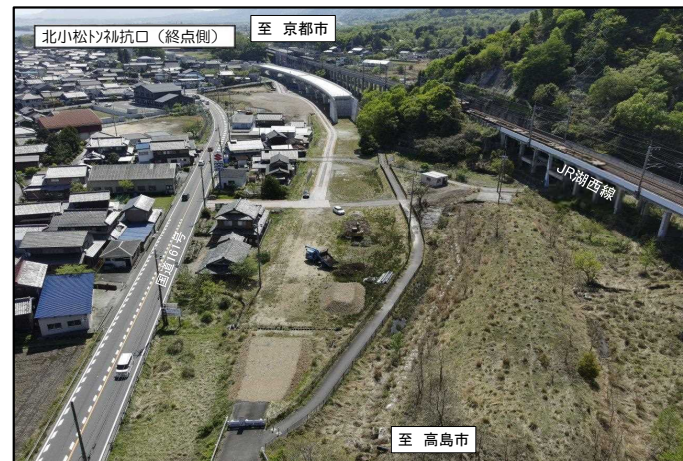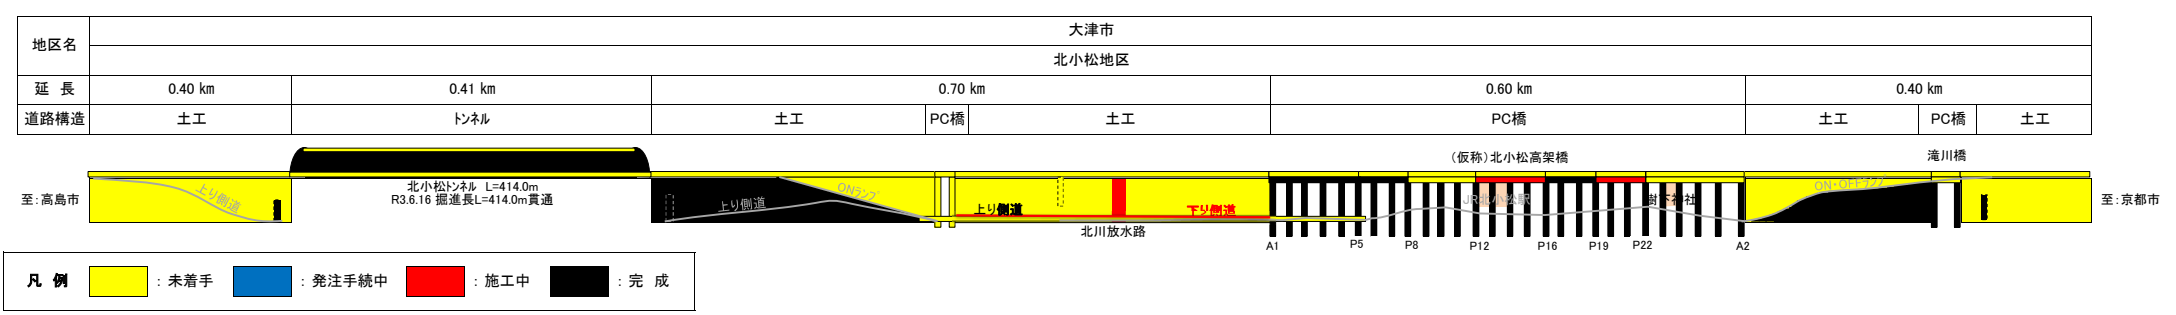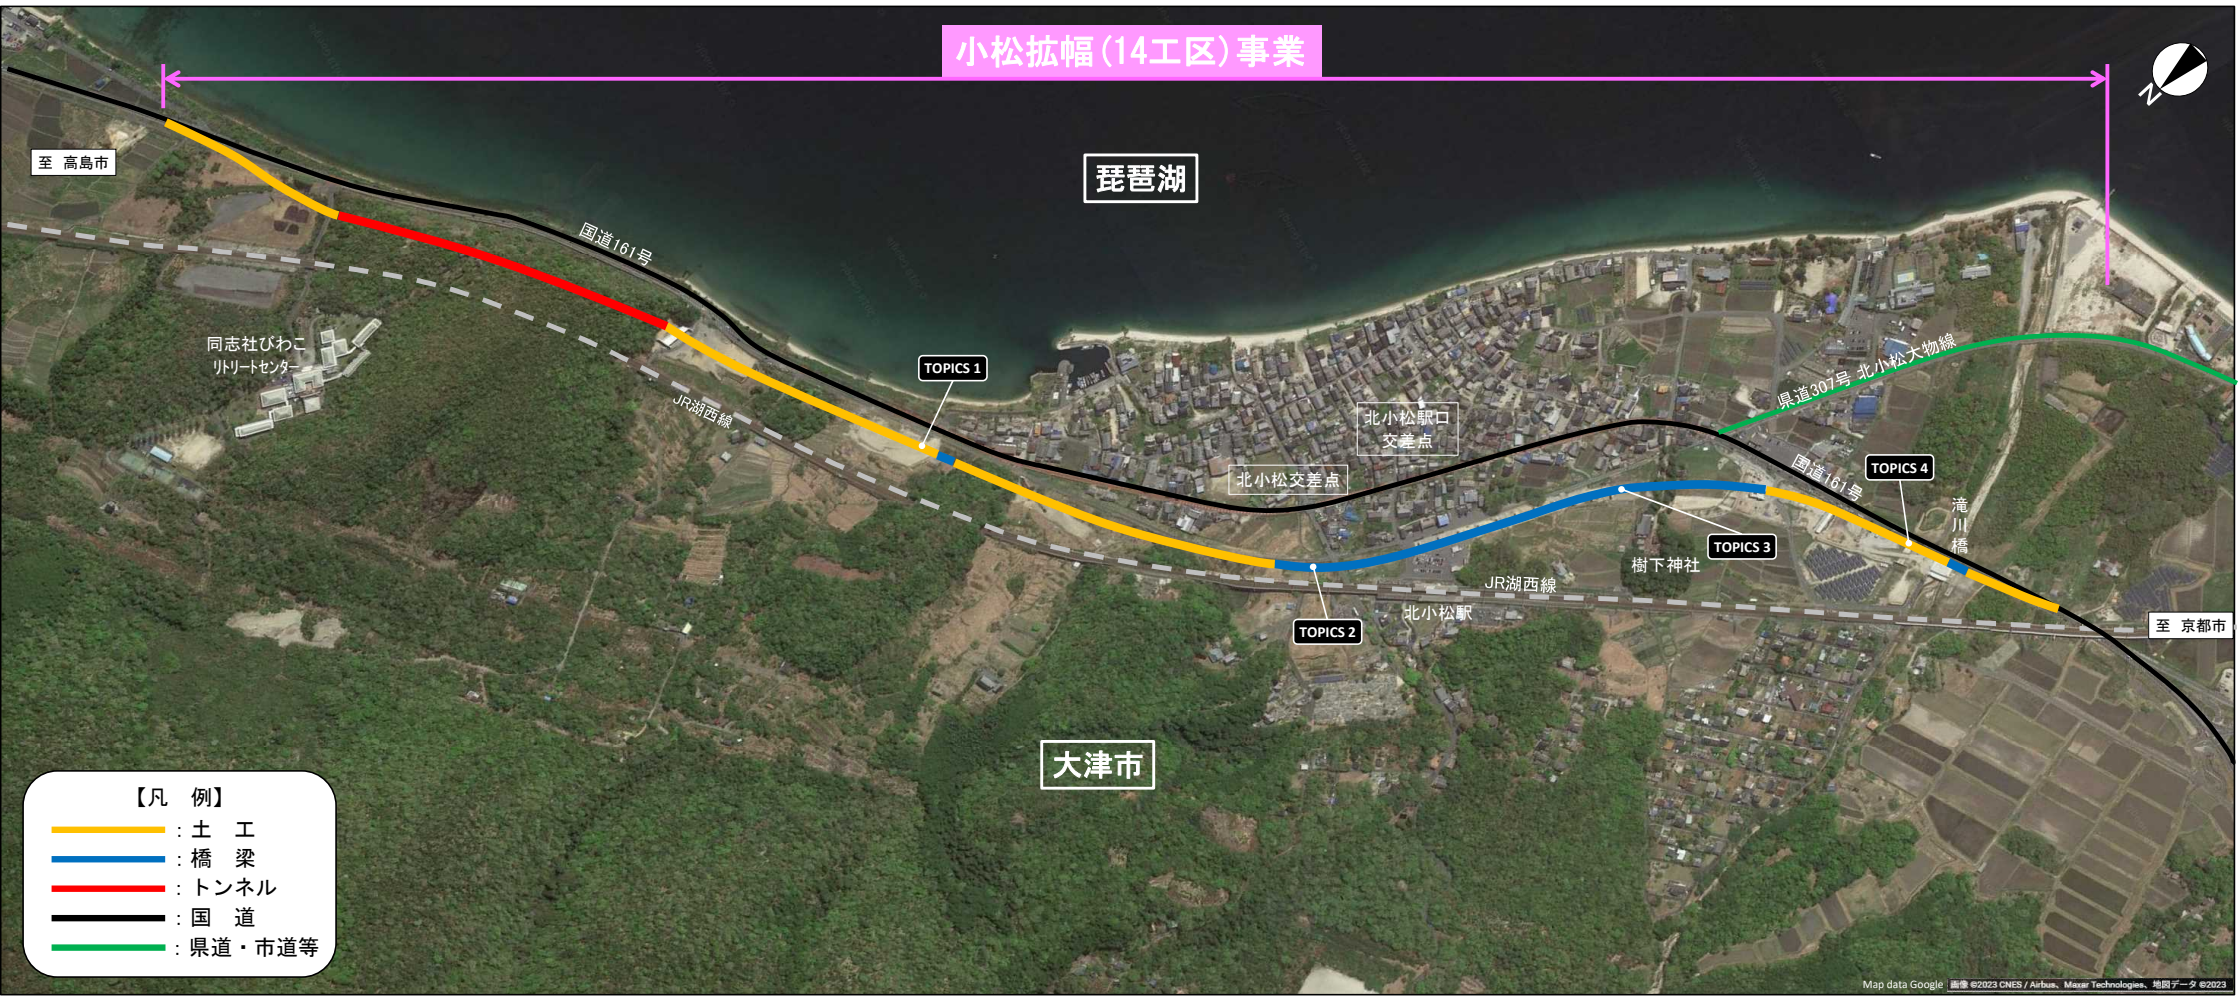

小松拡幅(14工区)事業 工事進捗レポート

令和5年6月

TOPICS 1

R5.6月 撮影

今後、トンネルの南側の道路改良工事を進めていきます。

至 高島市

至 京都市

琵琶湖

JR湖西線

TOPICS 2

小松拡幅若野地区他道路改良他工事

R5.6月 撮影

至 京都市

至 高島市

道路改良工事

工事進捗の整備が完了しました。今後、準備ができ次第、地盤改良工・水路工の作業を行います。

JR湖西線

TOPICS 3

小松拡幅北小松高架橋(P12-P16)PC工上部工事

R5.6月 撮影

至 高島市

至 京都市

橋脚上部工事

北小松高架橋の橋脚は完成しています。現在、P12～P16及びP19～P22橋脚間の橋梁上部工事を進めています。

P12

P16

P19

P22

TOPICS 4

R5.6月 撮影





至 京都市

至 高島市

滝川橋



JR湖西線


国道161号

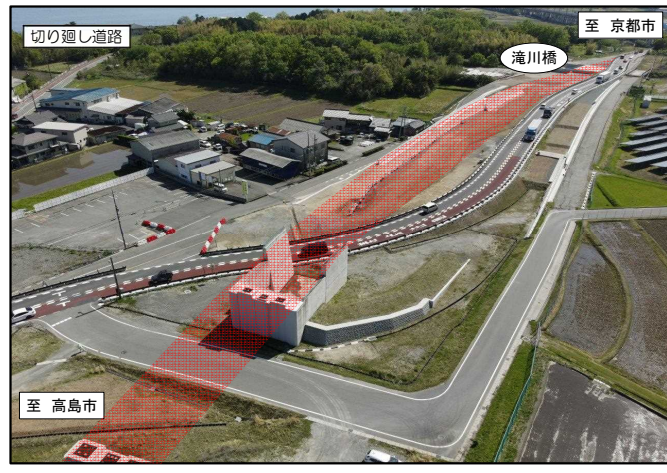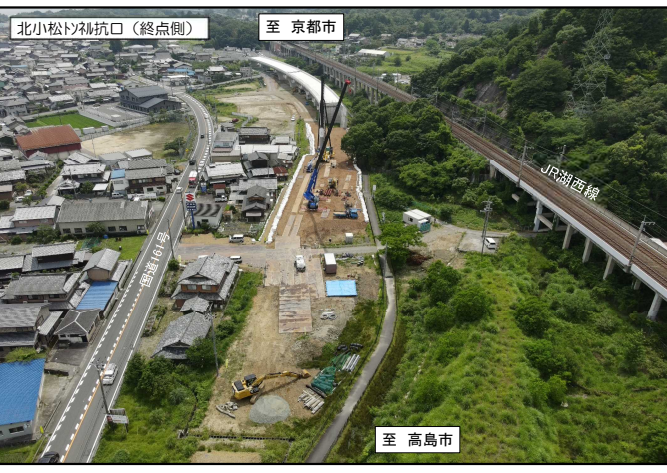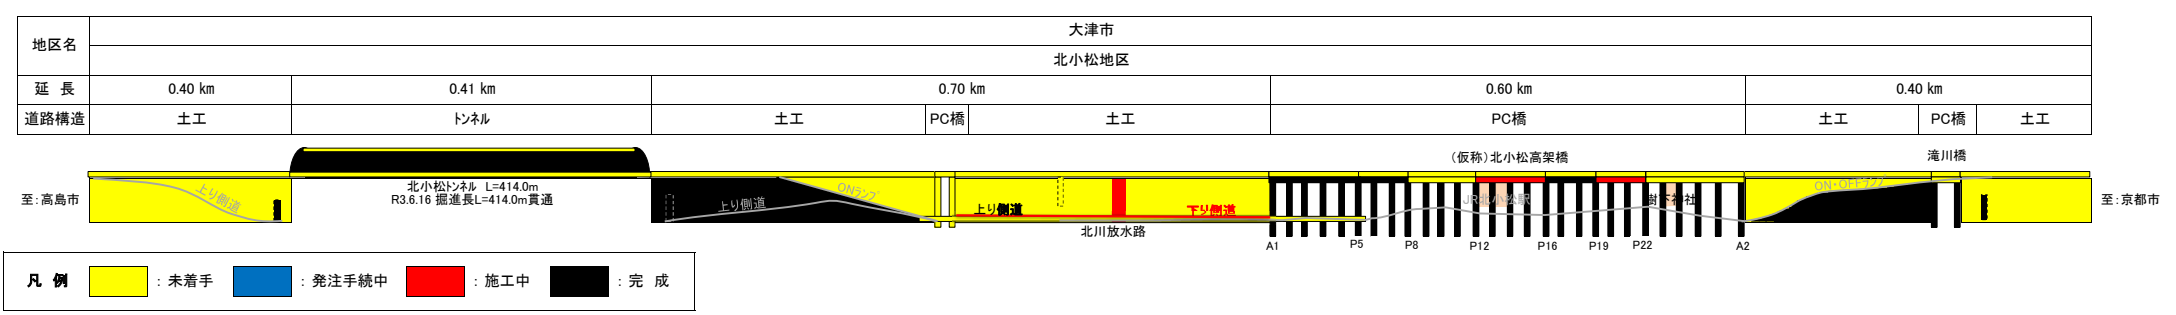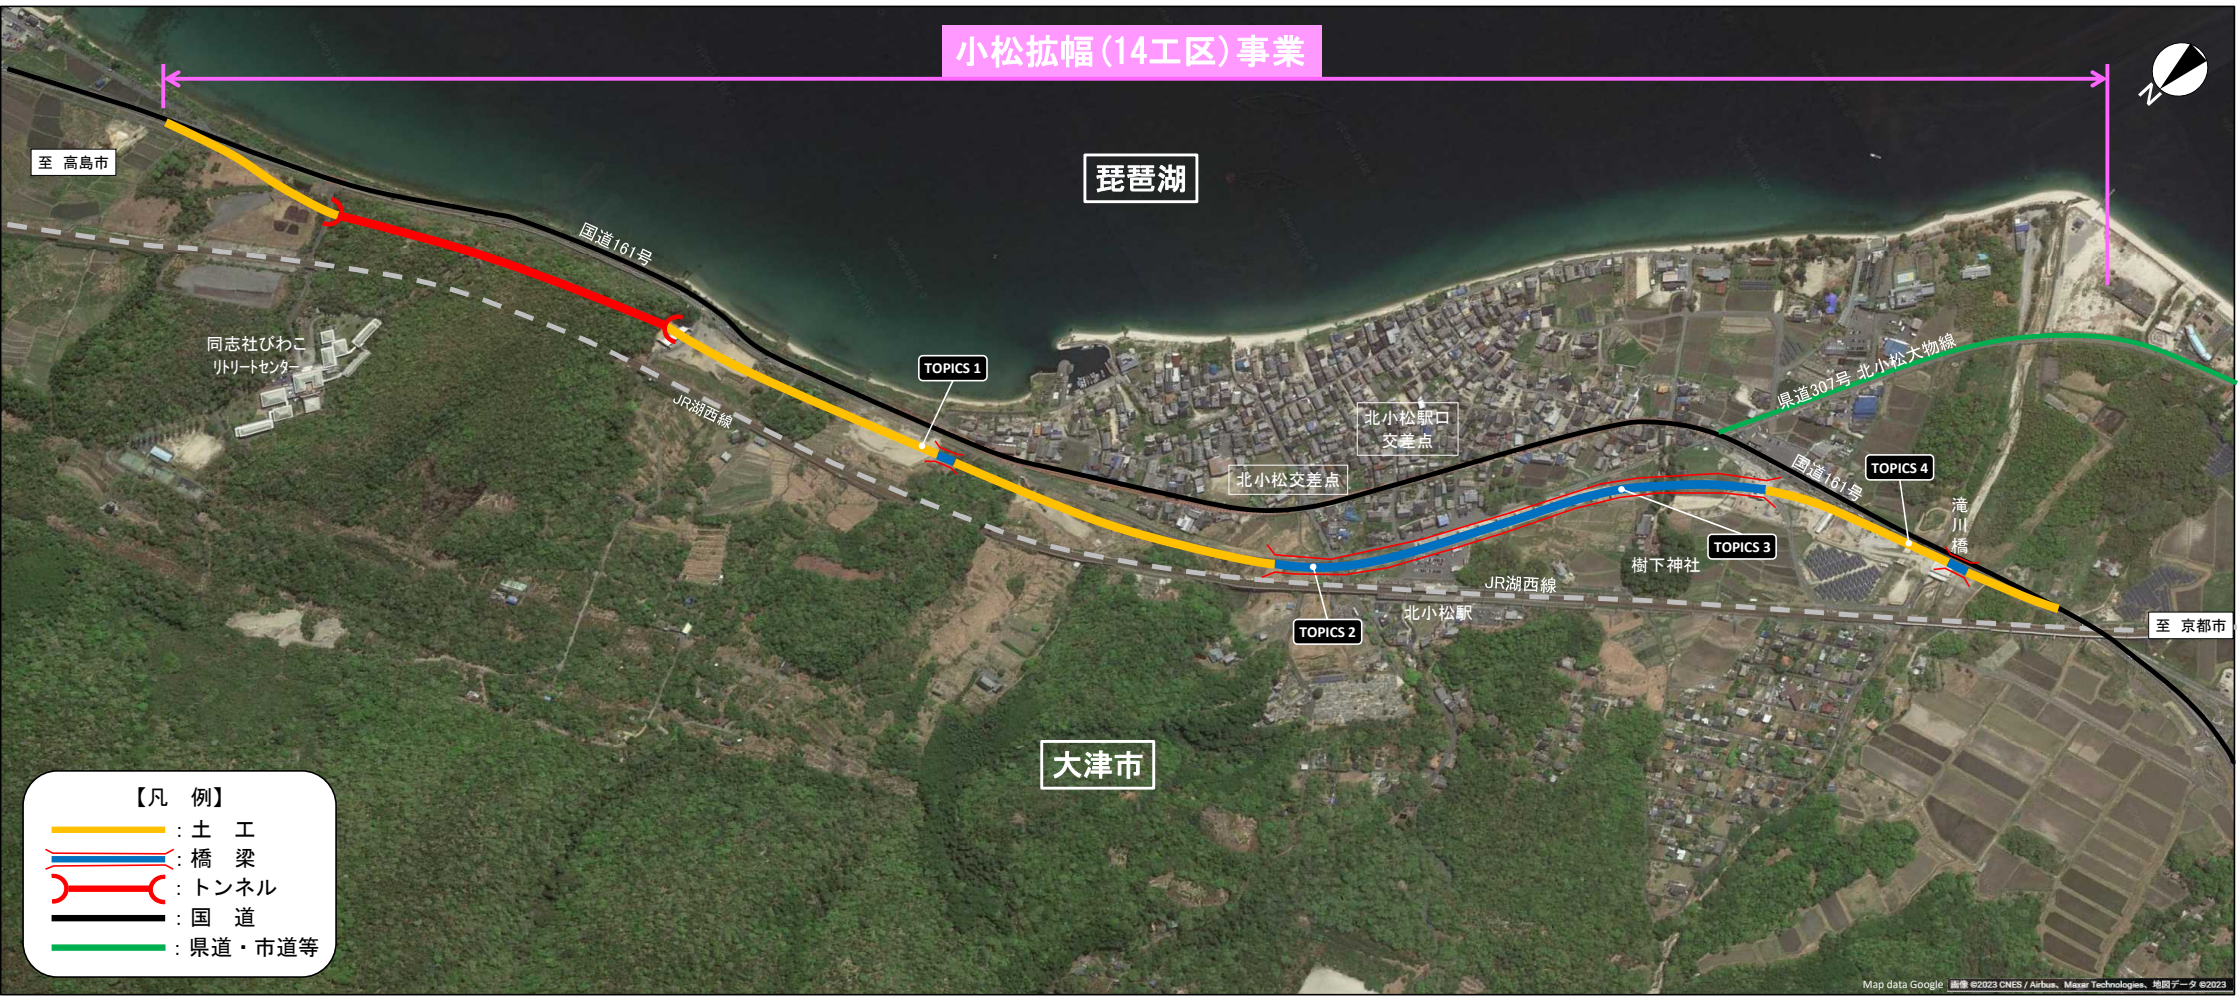

小松拡幅(14工区)事業 工事進捗レポート



令和5年7月

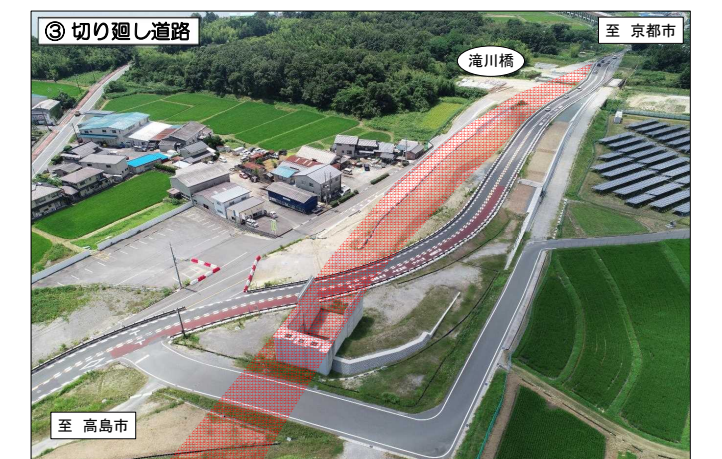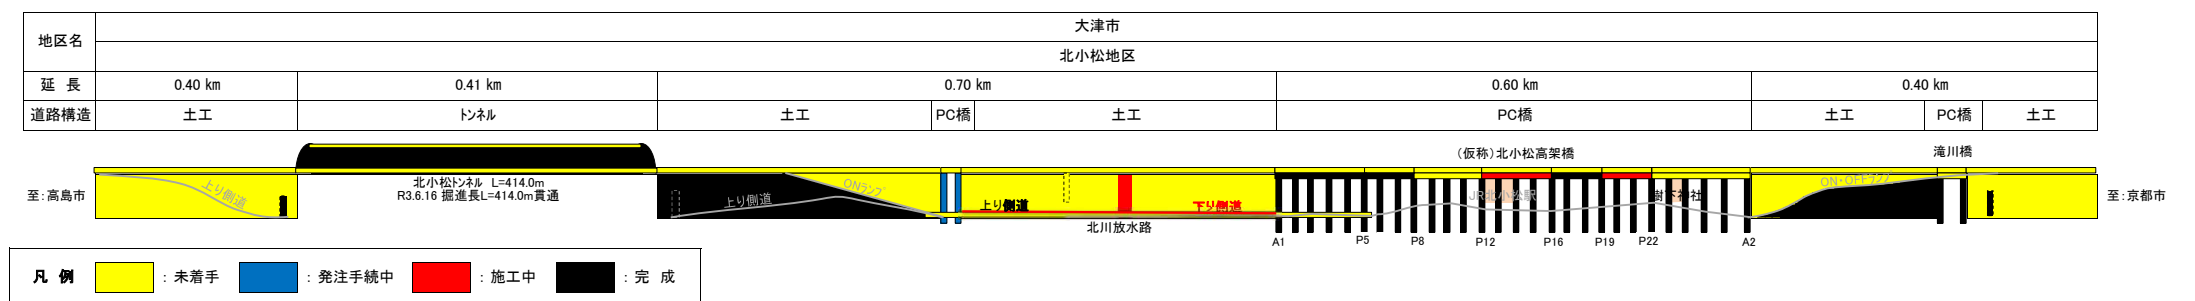

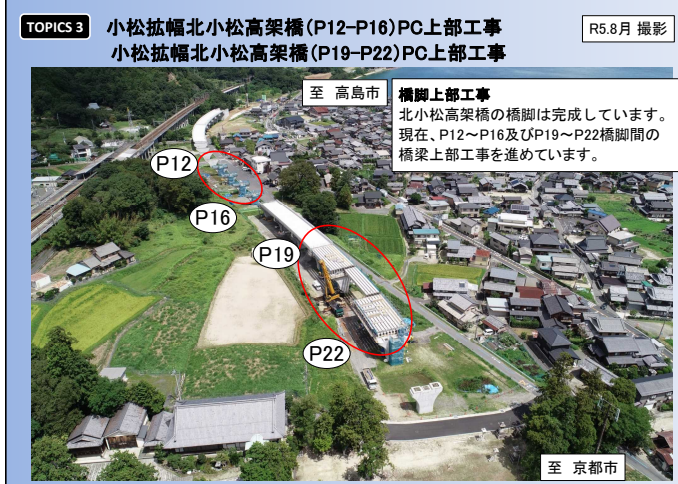

小松拡幅(14工区)事業 工事進捗レポート

令和5年8月

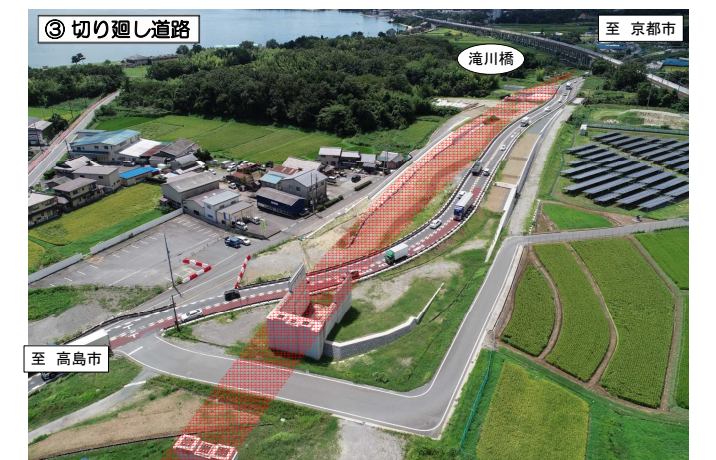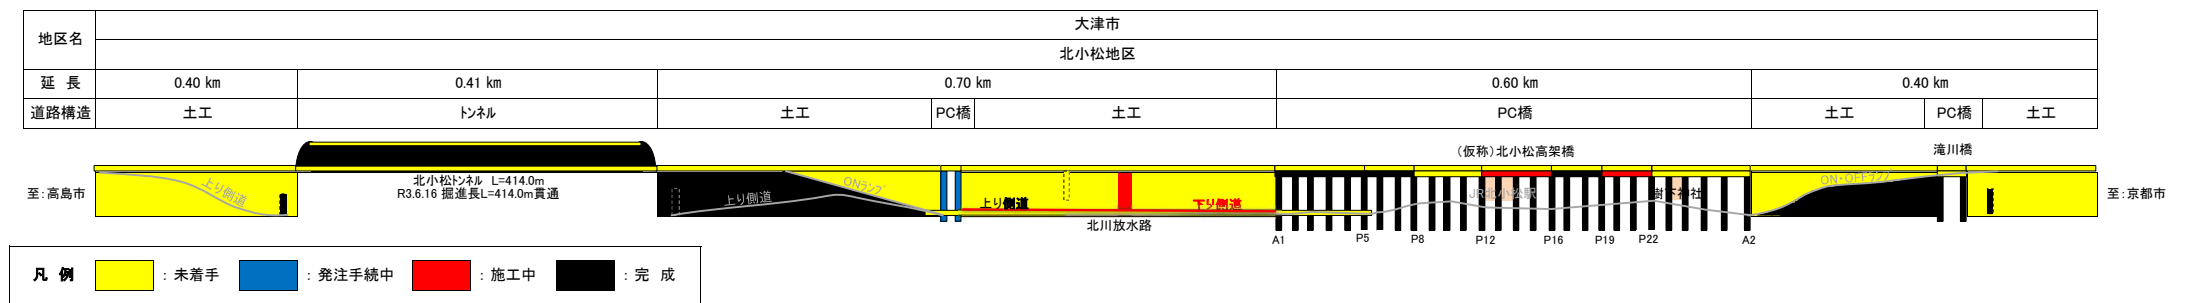

TOPICS 1

今後、トンネルの南側の道路改良工事を進めていきます。

至 高島市

R5.9月 撮影



TOPICS 2

小松拡幅苦野地区他道路改良他工事

至 京都市

R5.9月 撮影




道路改良工事
現在、地盤改良工が完了し、水路工の作業を行っています。

TOPICS 3

小松拡幅北小松高架橋PC上部工事

至 高島市

R5.9月 撮影

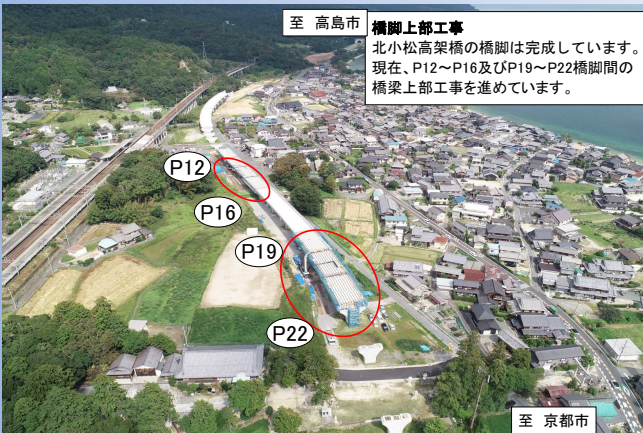

橋脚上部工事
北小松高架橋の橋脚は完成しています。現在、P12～P16及びP19～P22橋脚間の橋梁上部工事を進めています。

TOPICS 4

今後、滝川橋の拡幅を行い、切り回し道路の整備を行います。

至 京都市

R5.9月 撮影




小松拡幅(14工区)事業 工事進捗レポート

令和5年9月




地区名	大津市 北小松地区								
延 長	0.40 km	0.41 km	0.70 km			0.60 km		0.40 km	
道路構造	土工	トンネル	土工	PC橋	土工	PC橋		土工	PC橋

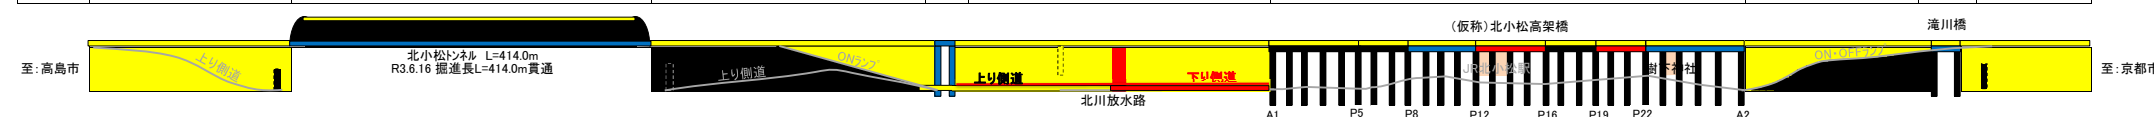

凡 例

未着手	発注手続中	施工中	完 成
-----	-------	-----	-----

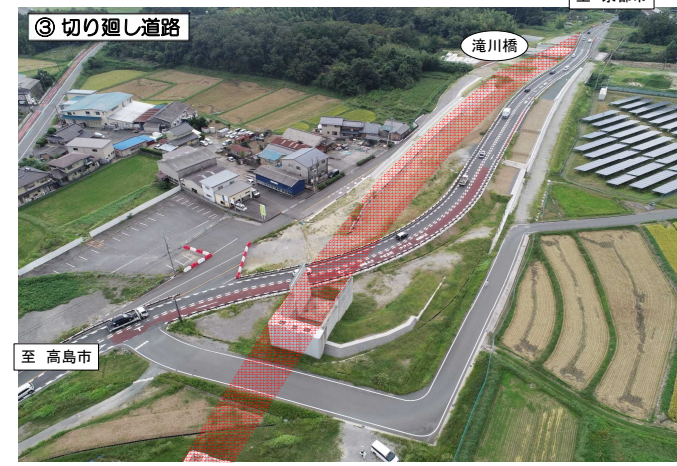

TOPICS 1

今後、トンネルの南側の道路改良工事を進めています。

至 高島市

琵琶湖

至 京都市

R5.10月 撮影

TOPICS 2 小松拡幅苅野地区他道路改良他工事

至 京都市

至 高島市

道路改良工事
現在、地盤改良工が完了し、水路工の作業を行っています。

至 京都市

R5.10月 撮影

TOPICS 3 小松拡幅北小松高架橋PC上部工事

至 高島市

橋脚上部工事
北小松高架橋の橋脚は完成しています。
現在、P12～P16及びP19～P22橋脚間の橋梁上部工事を進めています。

至 京都市

R5.10月 撮影

TOPICS 4 小松拡幅滝川橋他PC上部工事

至 京都市

今後、滝川橋の拡幅を行い、切り回し道路の整備を行います。



至 高島市

至 京都市

R5.10月 撮影

小松拡幅(14工区)事業 工事進捗レポート

令和5年10月

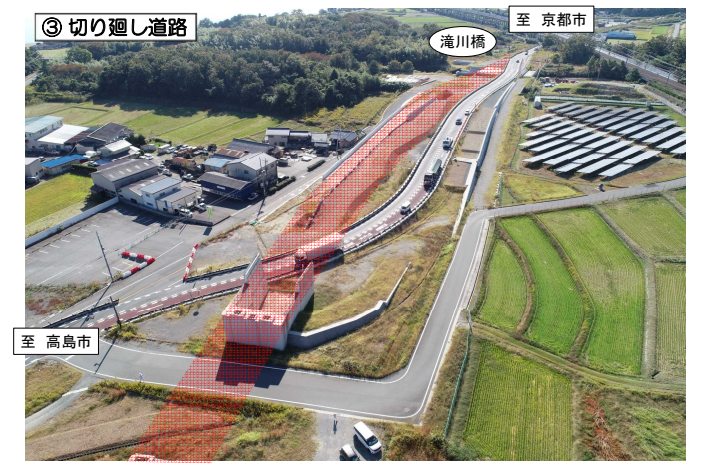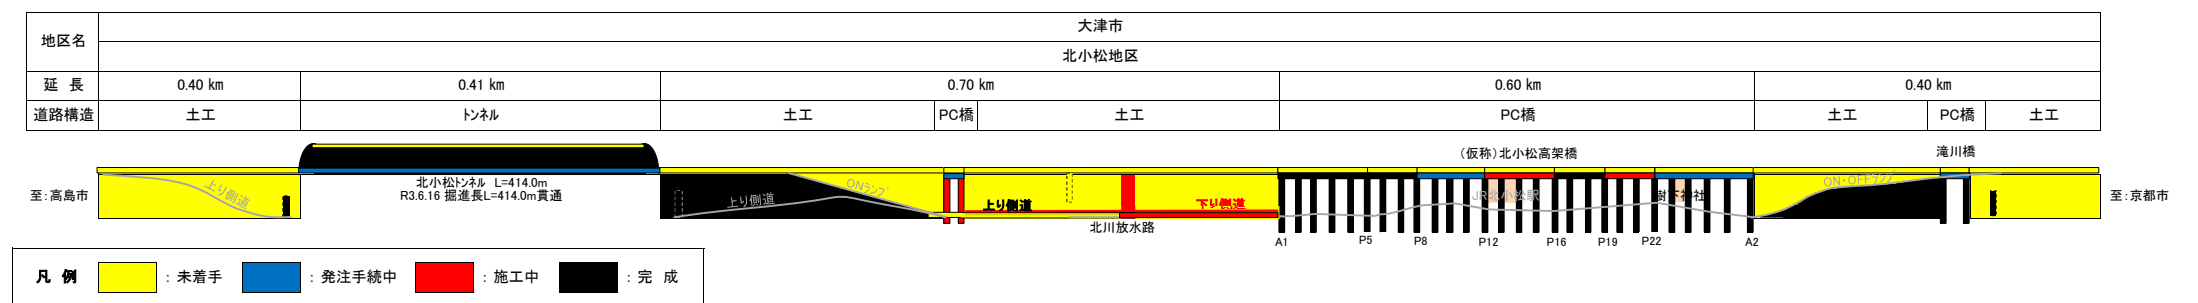

R5.11月 撮影

至高島市



R5.11月 撮影

至 京都市

道路改良工事


道路改良工事
現在、地盤改良工が完了し、水路工の作業を行っています。



R5.11月 撮影


橋脚上部工事

北小松高架橋の橋脚は完成しています。
現在、P12～P16及びP19～P22橋脚間の
橋梁上部工事を進めています。

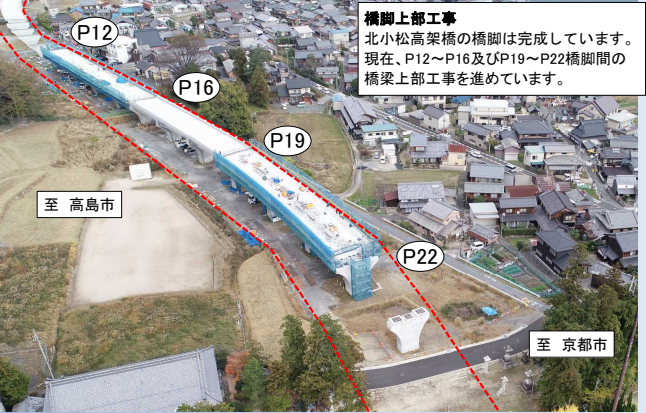

R5.11月 撮影

至 京都市

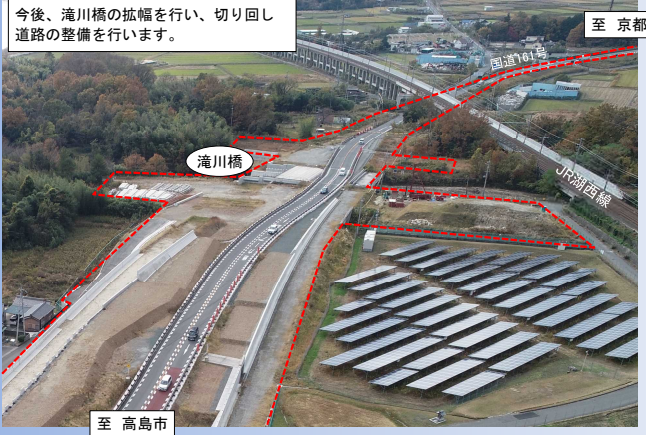

令和5年11月



地区名	大津市 北小松地区								
延長	0.40 km	0.41 km	0.70 km			0.60 km			0.40 km
道路構造	土工	トンネル	土工	PC橋	土工	PC橋			土工 PC橋 土工

至:高島市

北小松トンネル L=414.0m
R3.616 掘進長L=414.0m貫通

上り側道

北川放水路

上り側道



北小松高架橋 (仮称) 北小松高架橋

滝川橋

至:京都市

凡 例

未着手 : 発注手続中 : 施工中 : 完 成

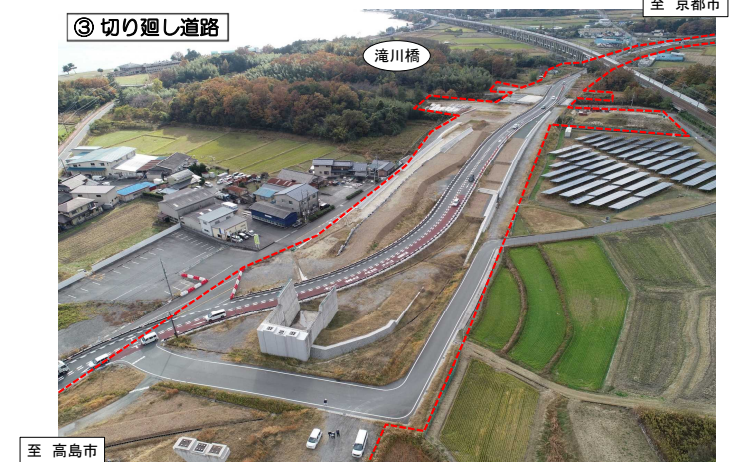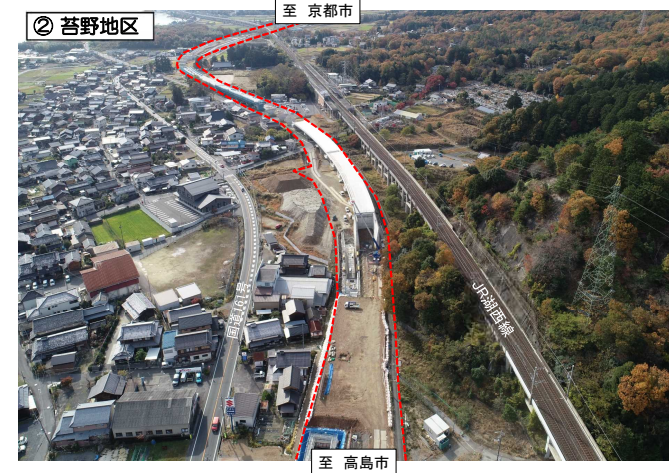

TOPICS 1

小松拡幅北小松トンネル舗装他工事
小松拡幅北小松跨道橋下部他道路改良工事

R5.12月 撮影

今後、北小松トンネルの舗装工事を進めていきます。

至 高島市

至 京都市

琵琶湖

TOPICS 2

小松拡幅苔野地区他道路改良他工事

R5.12月 撮影

道路改良工事
現在、地盤改良工が完了し、水路工の作業を行っています。

至 京都市

至 高島市

TOPICS 3

小松拡幅北小松高架橋(P12～P16)PC上部工事
小松拡幅北小松高架橋(P19～P22)PC上部工事

R5.12月 撮影

橋脚上部工事
北小松高架橋の橋脚は完成しています。
現在、P12～P16及びP19～P22橋脚間の
橋梁上部工事を進めています。

至 高島市

至 京都市

TOPICS 4

小松拡幅滝川橋他PC上部工事
小松拡幅滝川地区改良工事

R5.12月 撮影





今後、滝川橋の拡幅を行い、切り廻し
道路の整備を行います。

至 京都市

至 高島市

小松拡幅(14工区)事業 工事進捗レポート

令和5年12月

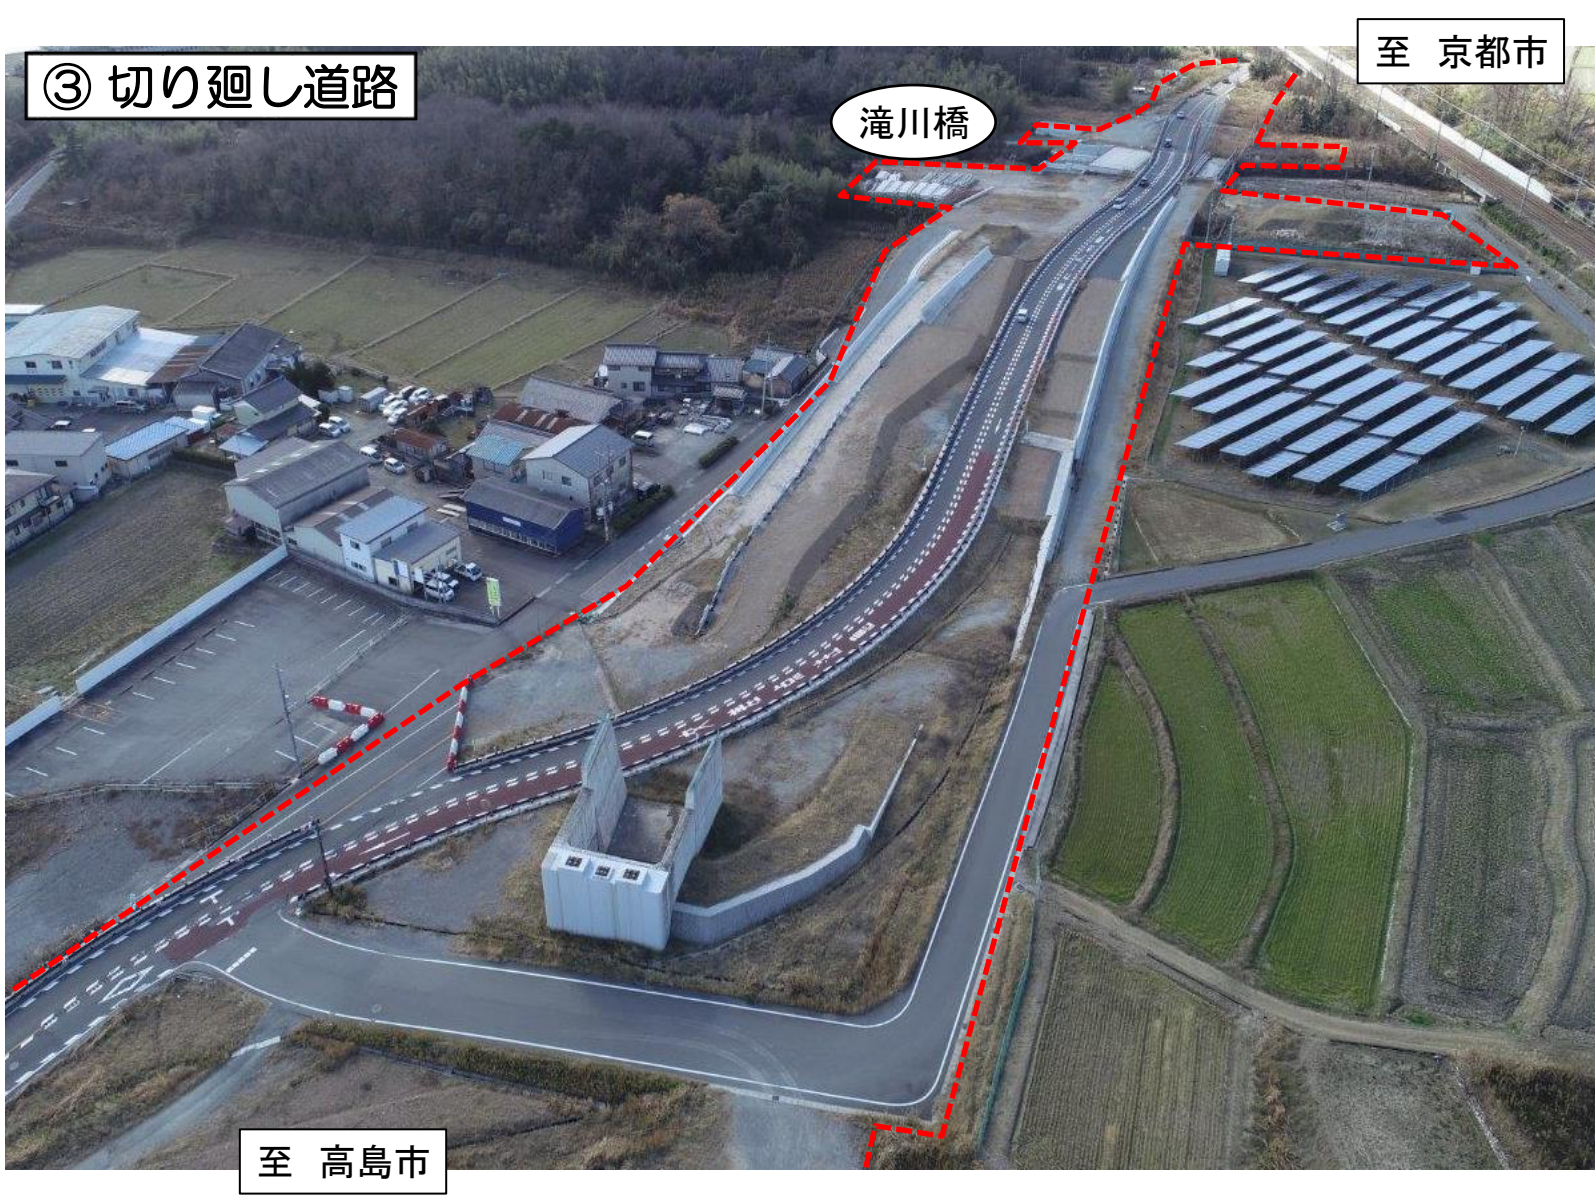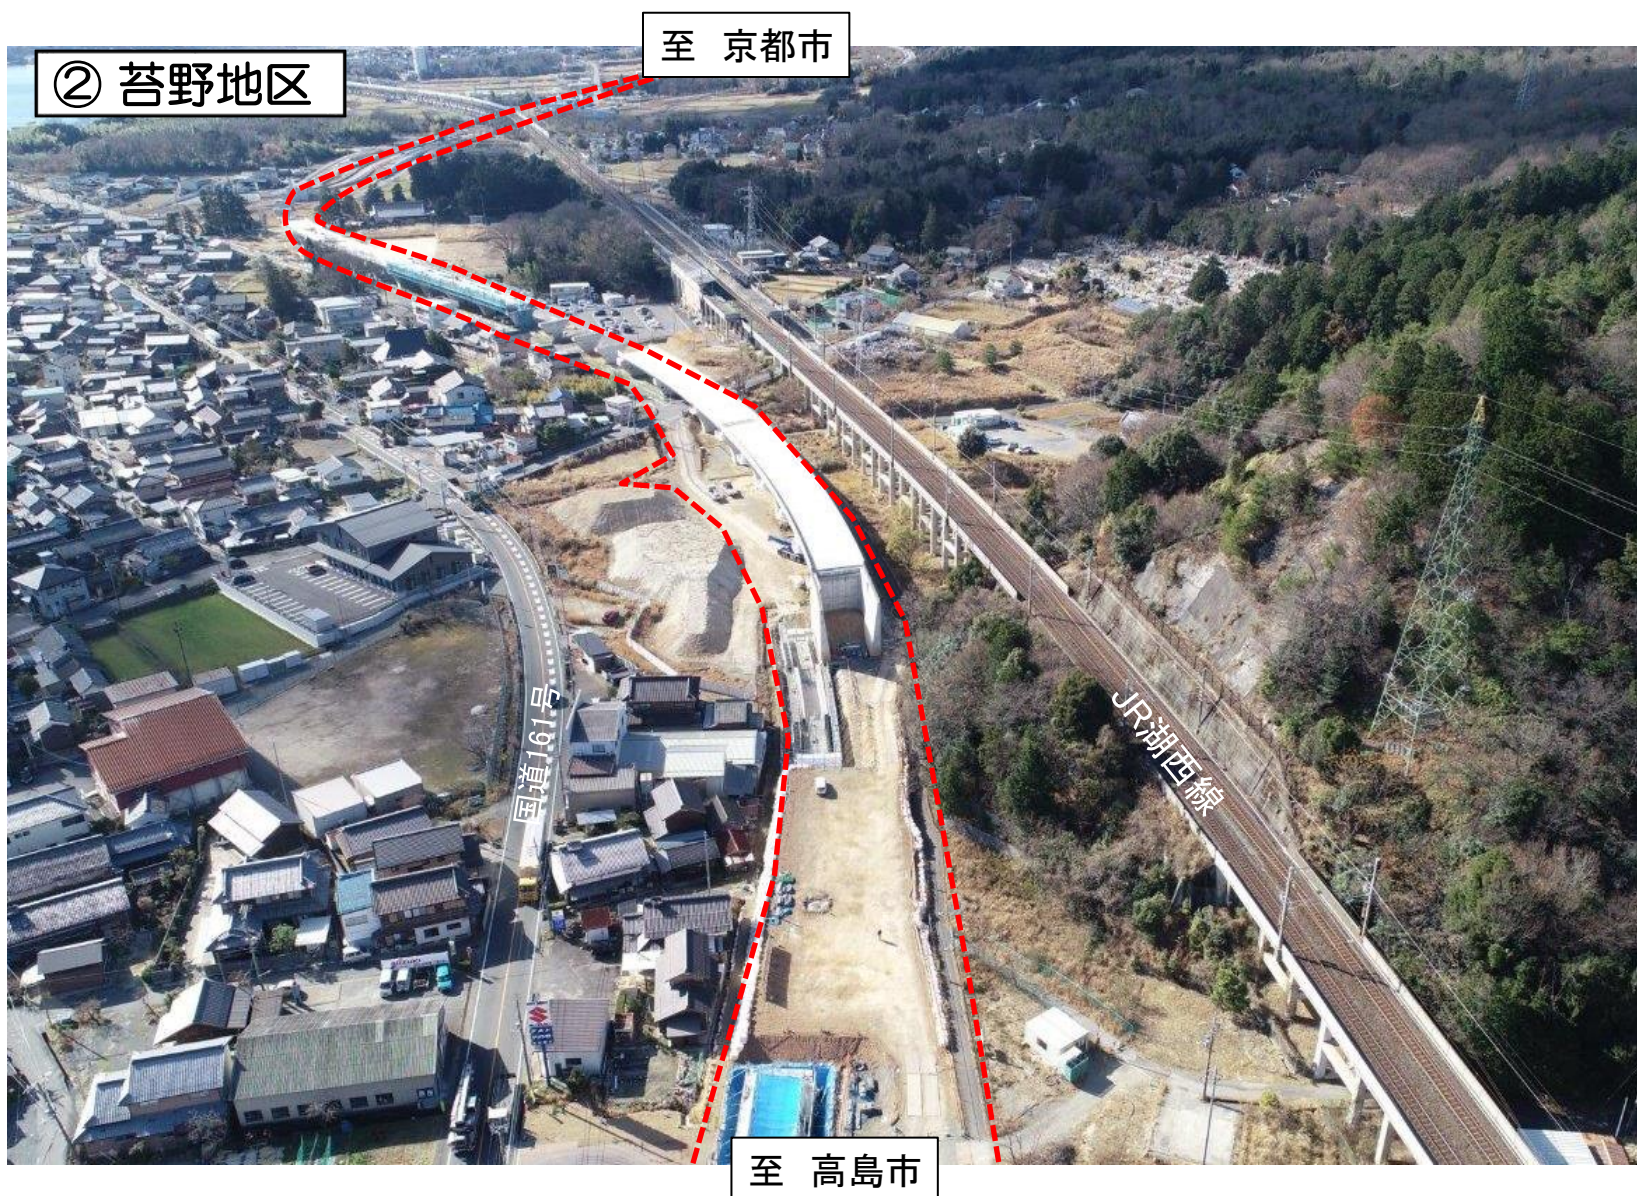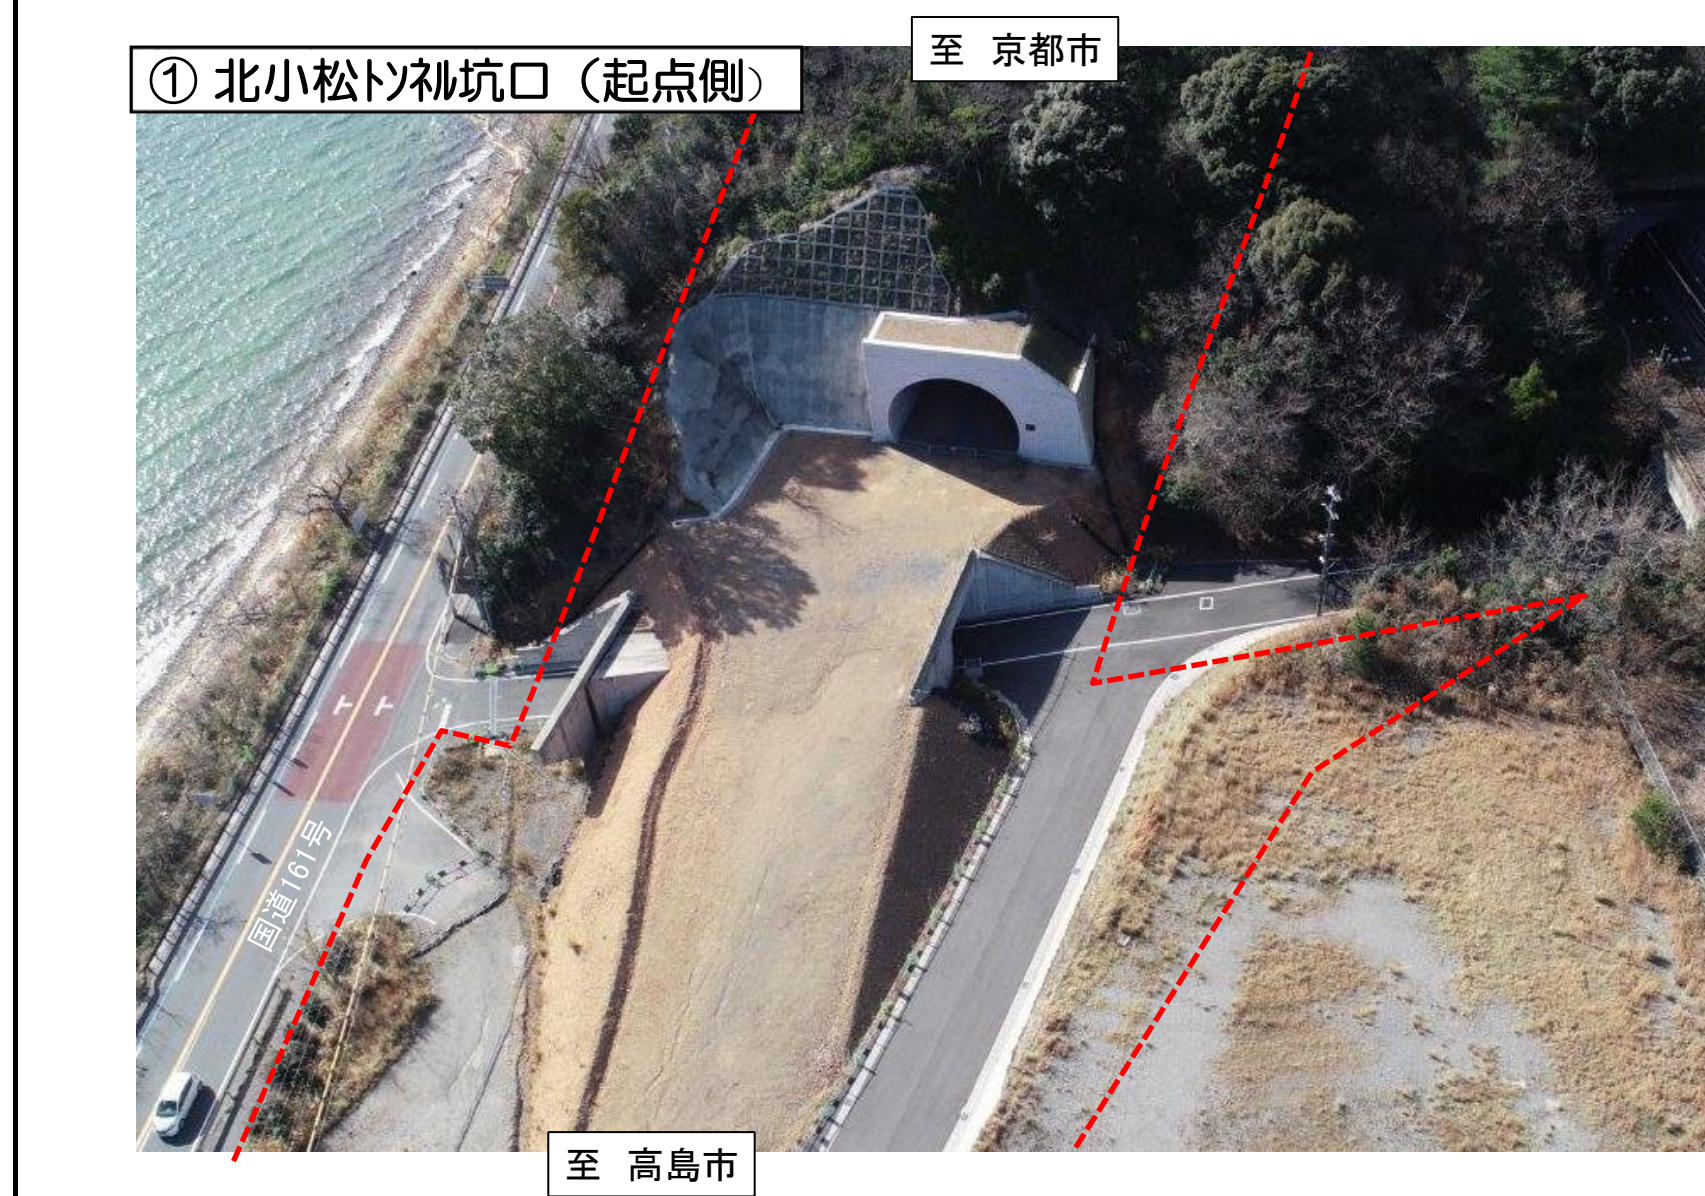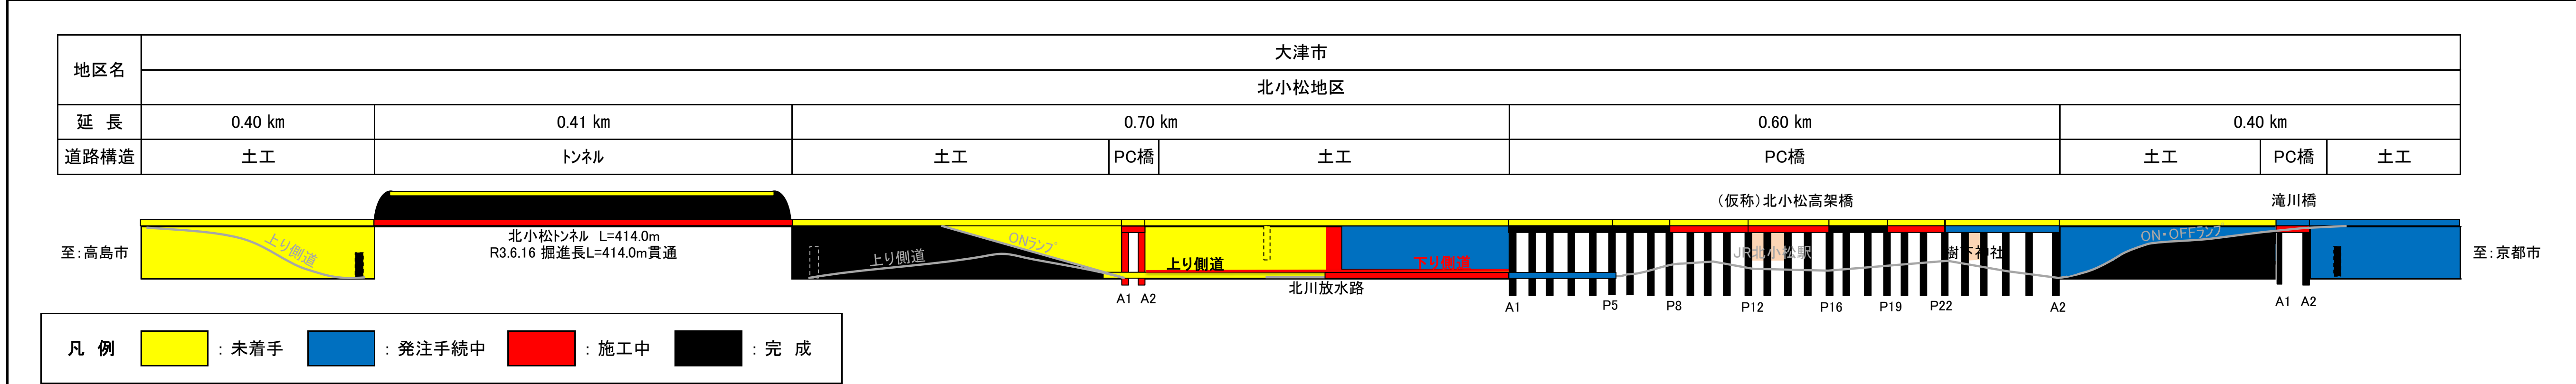

小松拡幅(14工区)事業 工事進捗レポート

令和6年1月

TOPICS 1

小松拡幅北小松トンネル舗装他工事
小松拡幅北小松跨道橋下部他道路改良工事

R6.1月撮影

北小松跨道橋下部を施工しています。

至 高島市

至 京都市

琵琶湖

TOPICS 2

小松拡幅苅野地区他道路改良他工事

R6.1月撮影

道路改良工事
地盤改良工が完了。今後は、水路を整備し、盛土していきます。

至 京都市

至 高島市

TOPICS 3

小松拡幅北小松高架橋(P8～P12)PC上部工事、小松拡幅北小松高架橋(P12～P16)PC上部工事
小松拡幅北小松高架橋(P19～P22)PC上部工事

R6.1月撮影

橋脚上部工事
北小松高架橋の橋脚は完成しています。現在、P12～P16及びP19～P22橋脚間の橋梁上部工事を進めています。

至 京都市

至 高島市

P22 P19 P16 P12 P8

TOPICS 4

小松拡幅滝川橋他PC上部工事



R6.1月撮影

今後、滝川橋の拡幅を行い、切り直し道路の整備を行います。

至 京都市

至 高島市

滝川橋

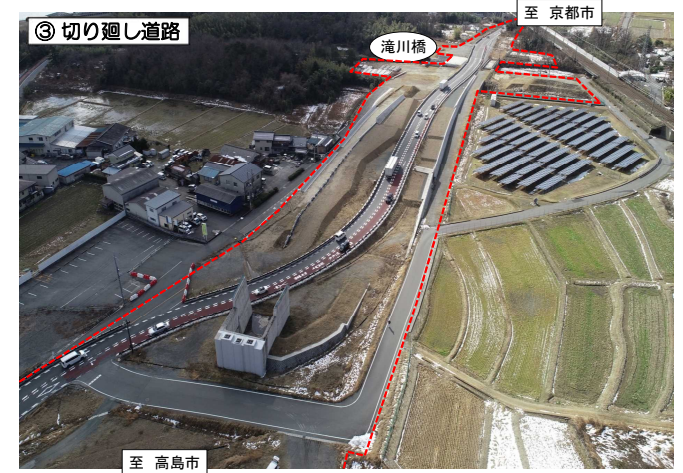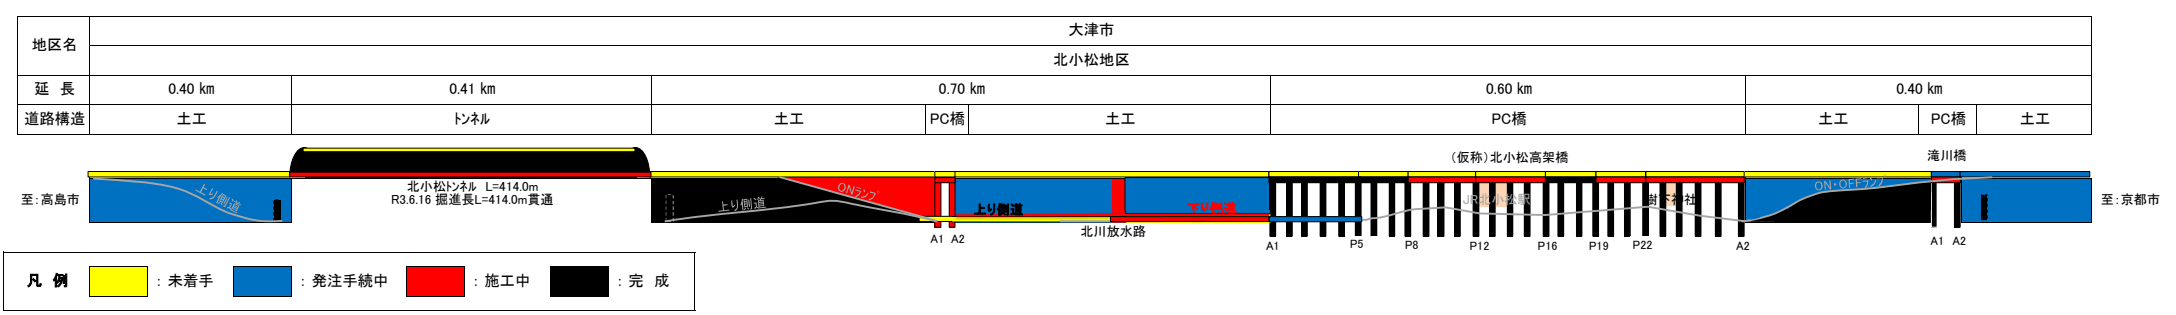

TOPICS 1 小松拡幅北小松トンネル舗装他工事
小松拡幅北小松跨道橋下部他道路改良工事

北小松跨道橋下部を施工しています。

R6.2月 撮影



TOPICS 2 小松拡幅苔野地区他道路改良他工事

R6.2月 撮影



TOPICS 3 小松拉幅北小松高架橋(P8~P12)PC上部工事、小松拉幅北小松高架橋(P12~P16)PC上部工事
小松拉幅北小松高架橋(P19~P22)PC上部工事

R6.2月 撮影



TOPICS 4 小松拡幅滝川橋他PC上部工事

R6.2月 撮影

今後、滝川橋の拡幅を行い、切り回し道路の整備を行います。



至 京都



小松拡幅(14工区)事業 工事進捗レポート

令和6年2月



地区名	大津市										
	北小松地区										
延 長	0.40 km	0.41 km	0.70 km			0.60 km			0.40 km		
道路構造	土工	トンネル	土工	PC橋	土工	PC橋			土工	PC橋	土工

至:高島市

上り側道

北小松トンネル L=414.0m
R3.6.16 掘進長L=414.0m貫通

上り側道

北川放水路

上り側道

下り側道

北小松高架橋

北小松駅

下り側道

滝川橋

至:京都市

凡例 : 未着手 : 発注手続中 : 施工中 : 完成



TOPICS 1 小松拡幅北小松トンネル舗装他工事
小松拡幅北小松跨道橋下部他道路改良工事
小松拡幅苔野北地区道路改良工事

R6.3月 撮影

北小松跨道橋の下部工が完成後、上部工のPC桁を架設します。跨道橋が完成すれば、道路改良工事を行います。並行して、トンネル区間は舗装作業を行っています。




TOPICS 2 小松拡幅苔野地区他道路改良他工事
小松拡幅苔野南地区道路改良工事

R6.3月 撮影




TOPICS 3 小松拡幅北小松高架橋(P8～P12)PC上部工事
小松拡幅北小松高架橋(P22～A2)PC上部工事

R6.3月 撮影

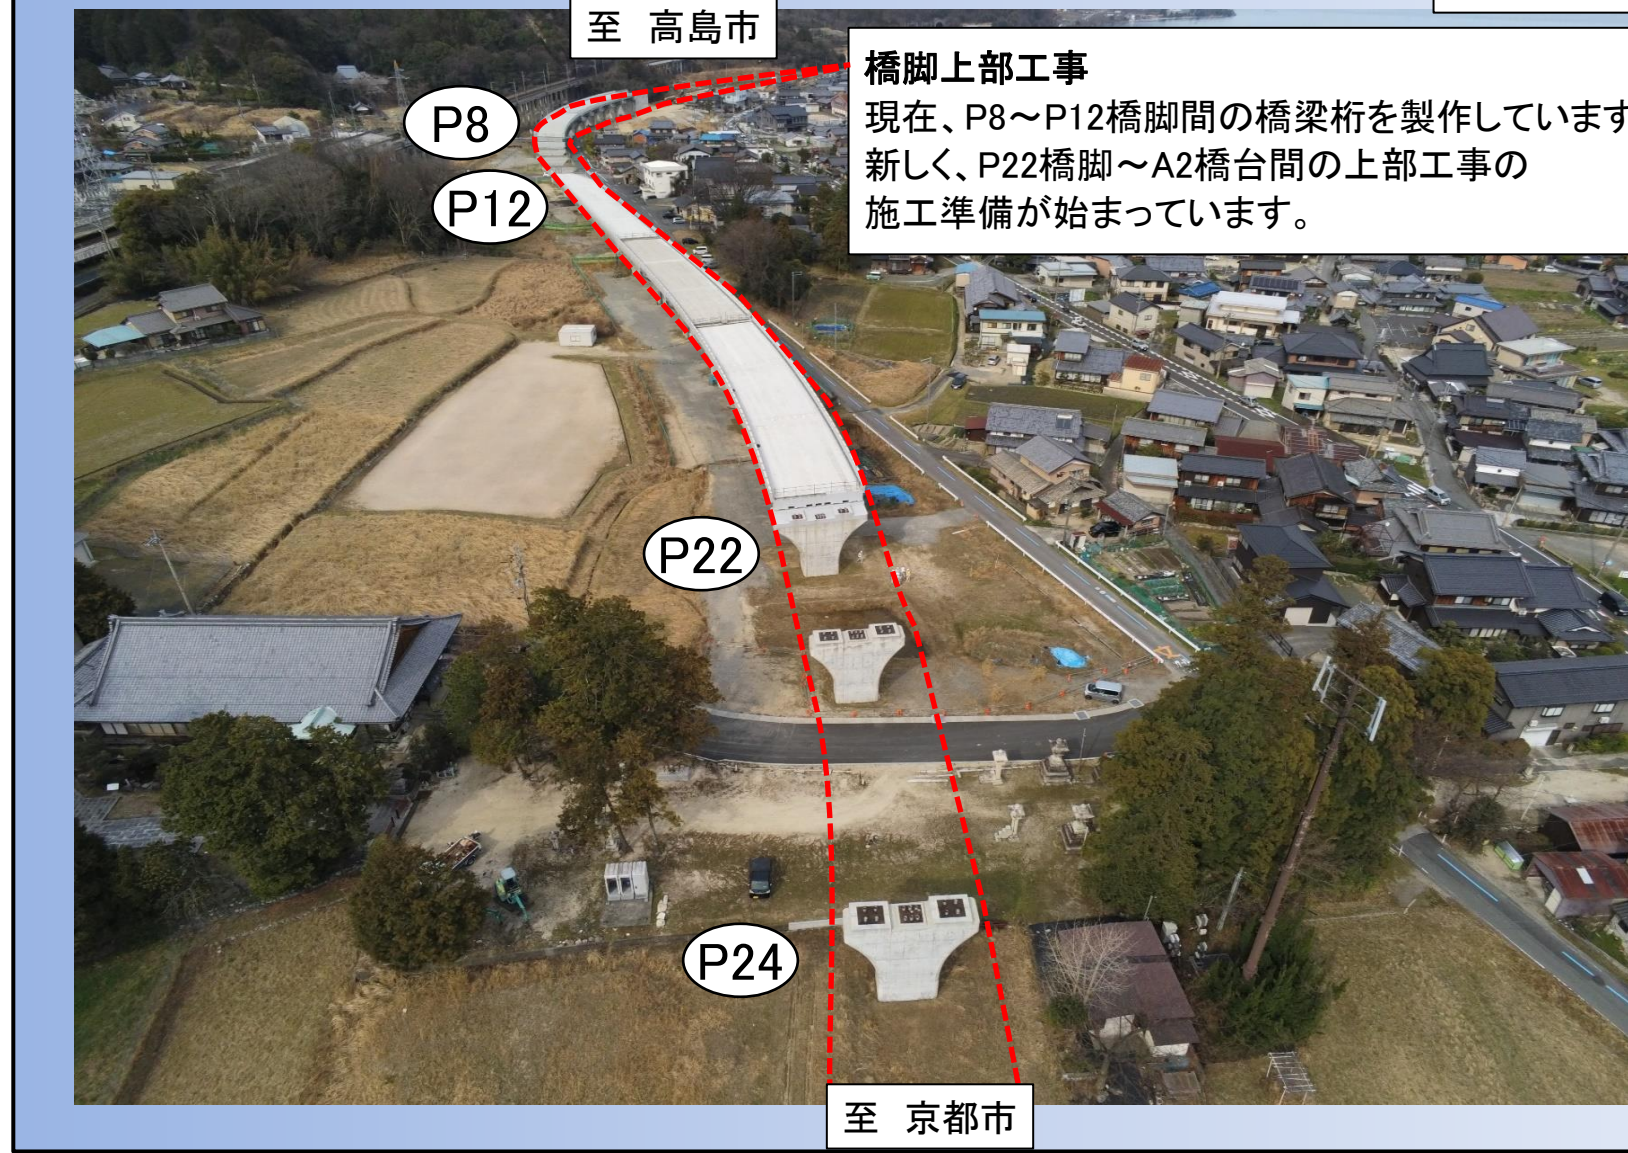

TOPICS 4 小松拡幅滝川橋他PC上部工事
小松拡幅滝地区改良工事

R6.3月 撮影

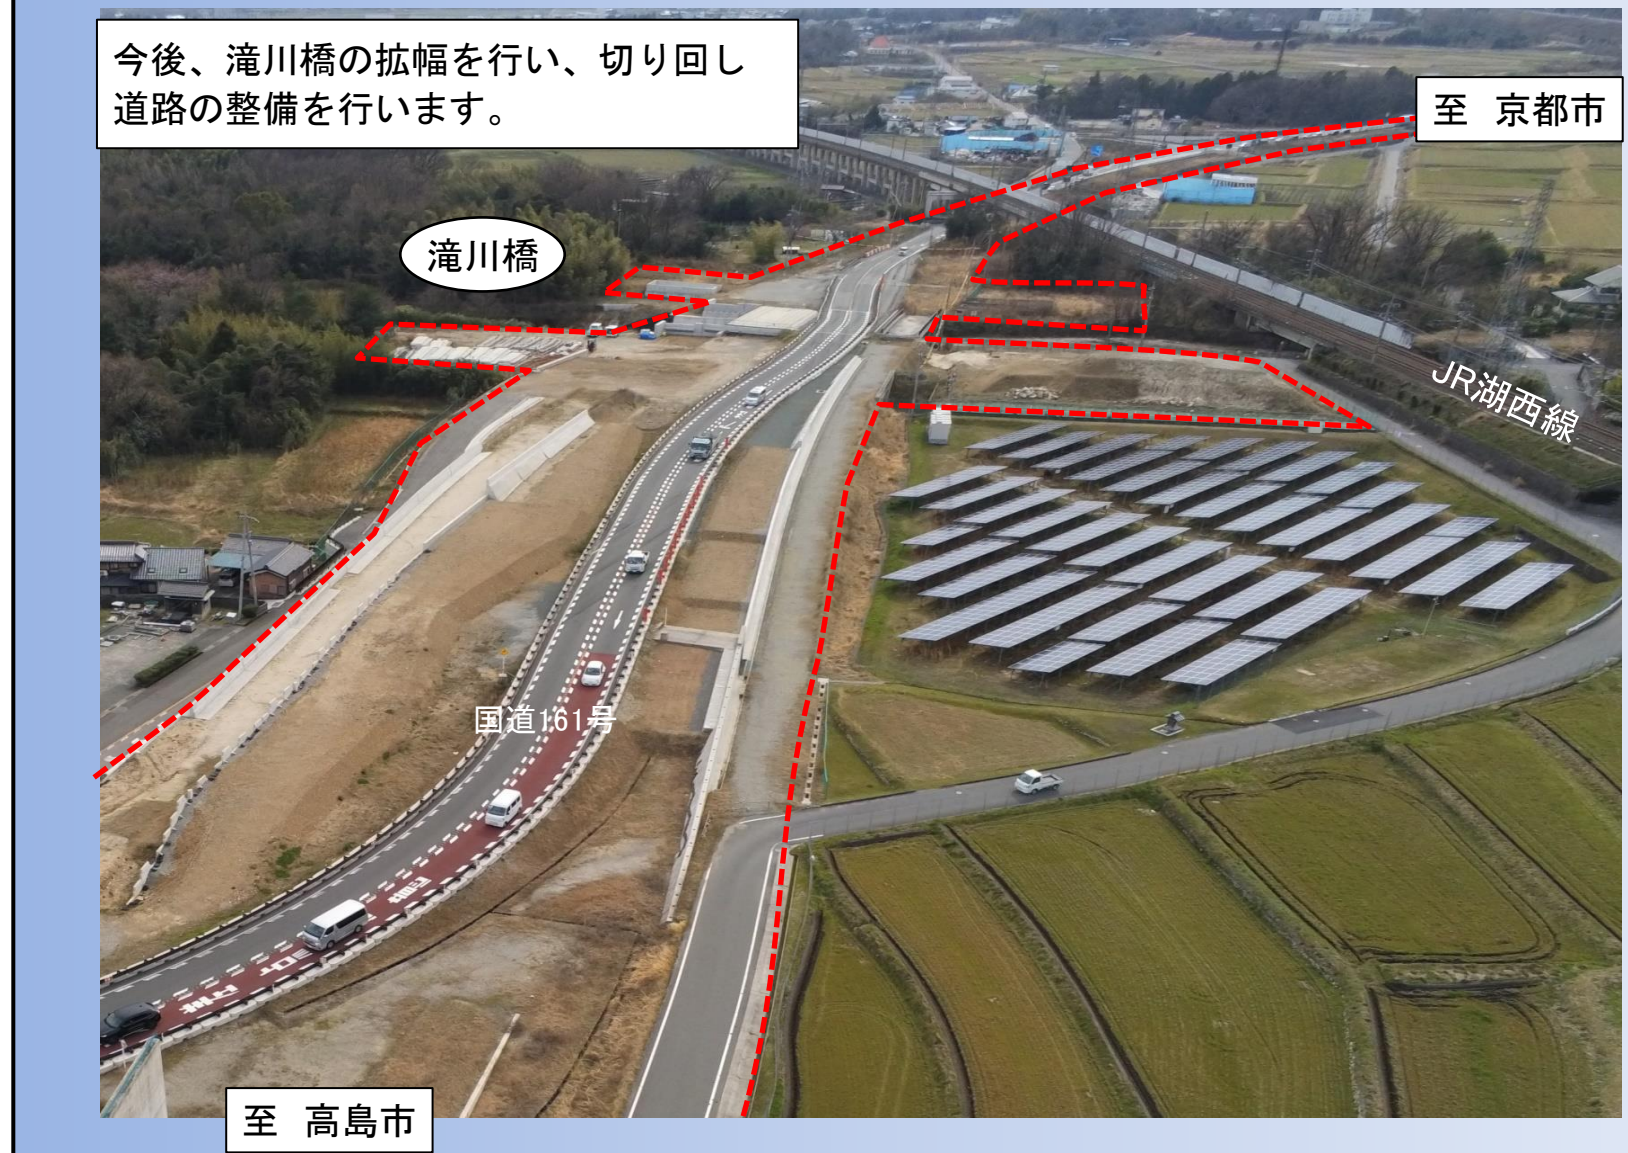

小松拡幅(14工区)事業 工事進捗レポート

令和6年3月



地区名	大津市 北小松地区									
延長	0.40 km	0.41 km	0.70 km		0.60 km			0.40 km		
道路構造	土工	トンネル	土工	PC橋	土工	PC橋		土工	PC橋	土工
至：高島市 北小松トンネル L=414.0m R3.6.16 掘進長L=414.0m貫通 上り側道 上り側道 北川放水路 下り側道 (仮称)北小松高架橋 滝川橋 至：京都市										
凡 例	: 未着手	: 発注手続中	: 施工中	: 完 成						

