

TOPICS 1 湖西道路真野地区他道路改良他工事、湖西道路真野地区舗装工事

京ヶ山の切土工事を進めています。
切土完了後は、拡幅車線の舗装工事を行います。


R6.9月撮影
至 高島市



TOPICS 2 湖西道路真野地区他道路改良他工事、湖西道路真野地区舗装工事


京ヶ山の切土工事を進めています。
切土完了後は、拡幅車線の舗装工事を行います。

R6.9月撮影
至 高島市

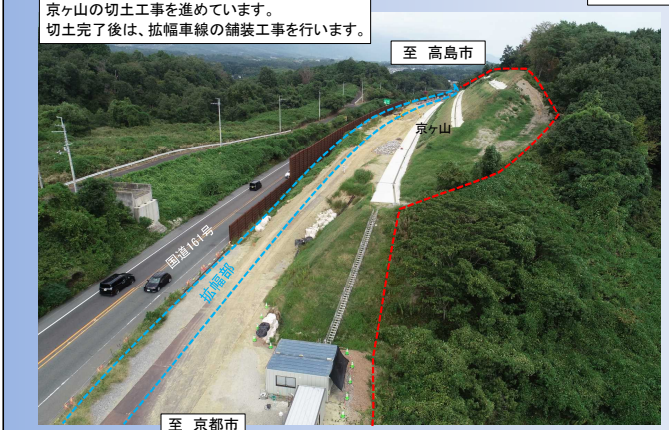

TOPICS 3 湖西道路真野地区舗装工事
湖西道路仰木の里地区舗装工事

R6.9月撮影
至 高島市

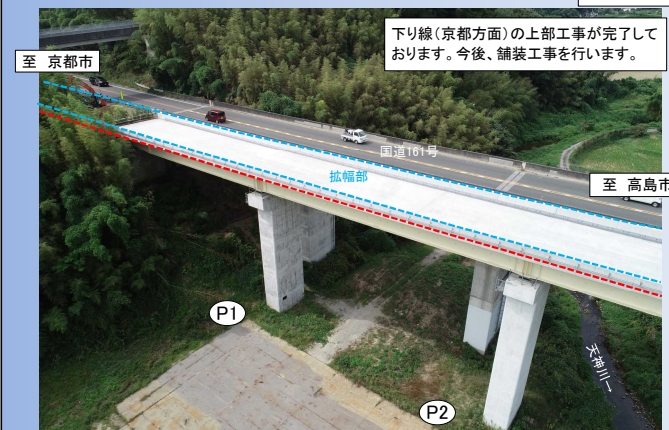


TOPICS 4 湖西道路千野北地区道路改良工事、湖西道路雄琴地区遮音壁設置工事
湖西道路千野地区舗装工事、湖西道路苗鹿地区舗装工事

R6.9月撮影
至 高島市




湖西道路(4車化)事業 工事進捗レポート


令和6年9月

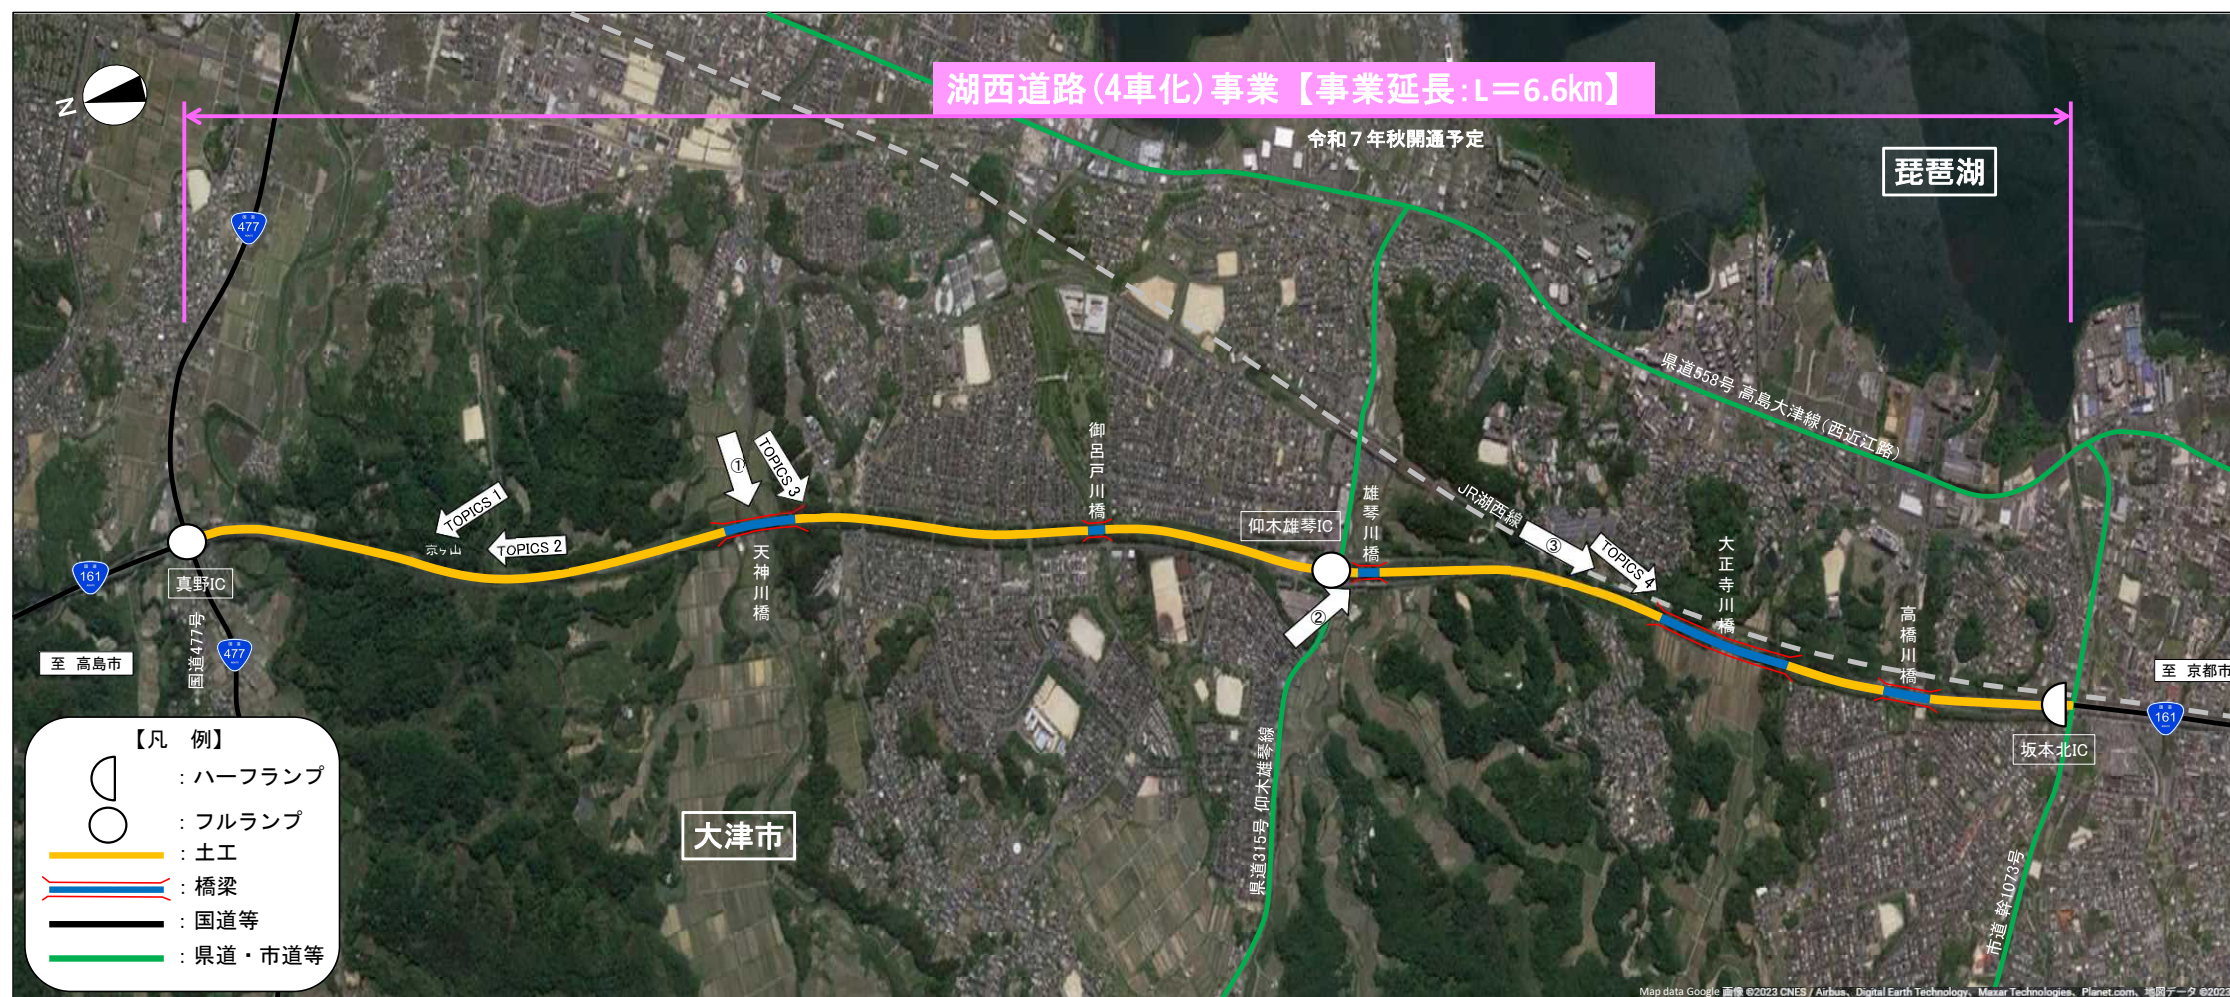

平面図

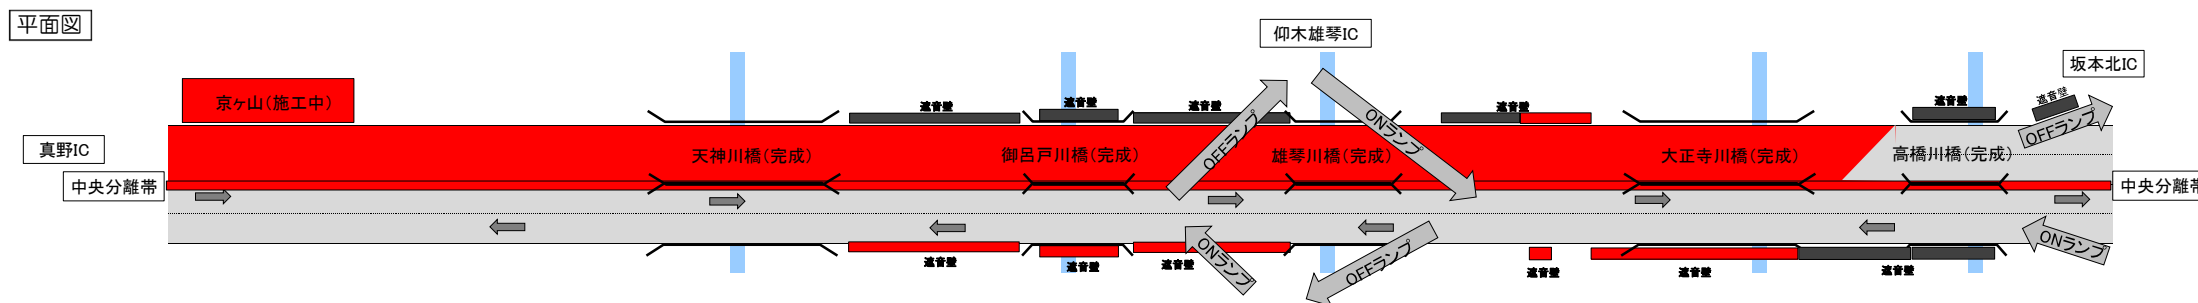

断面図

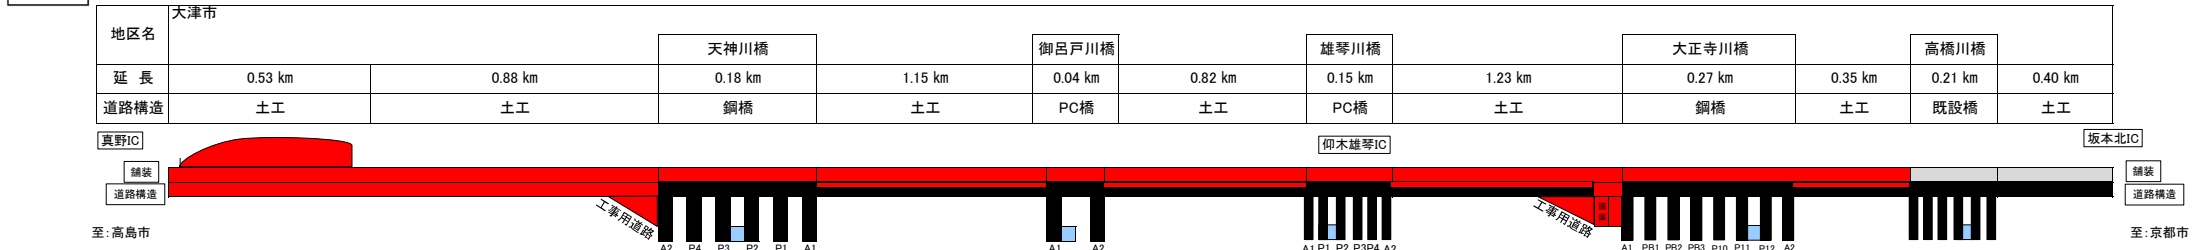

凡 例

- 未着手
- 舗装未施工
- 舗装完了
- 発注手続中
- 施工中
- 完 成

