

TOPICS 1 湖西道路真野地区他道路改良他工事、湖西道路真野地区舗装工事


京ヶ山の切土工事を進めています。
切土完了後は、拡幅車線の舗装工事を行います。

R6.11月 撮影



TOPICS 2 湖西道路真野地区舗装工事、湖西道路仰木の里地区舗装工事

R6.11月 撮影

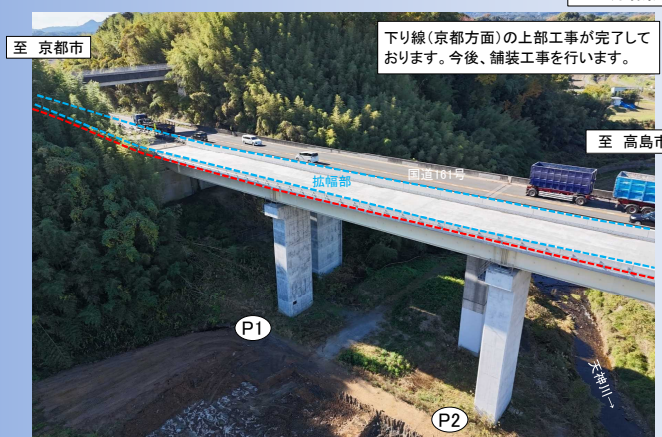

TOPICS 3 湖西道路雄琴地区舗装工事、湖西道路千野地区舗装工事

R6.11月 撮影


舗装工事で側溝、縁石、舗装工を進めています。



TOPICS 4 湖西道路千野北地区道路改良工事、湖西道路雄琴地区遮音壁設置工事
湖西道路千野地区舗装工事、湖西道路苗鹿地区舗装工事


R6.11月 撮影

大正寺川橋北側の道路改良工事が完了しています。今後、舗装工事を行います。

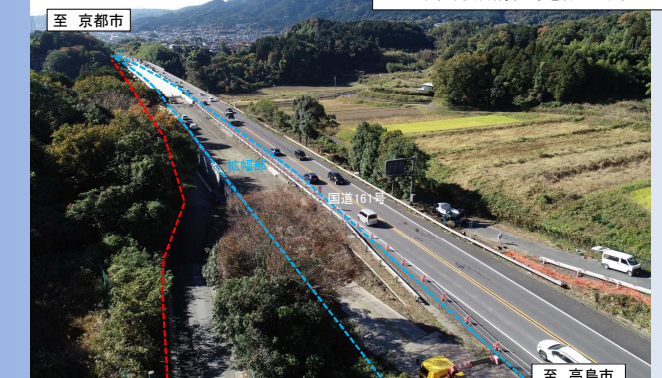


湖西道路(4車化)事業 工事進捗レポート


令和6年11月

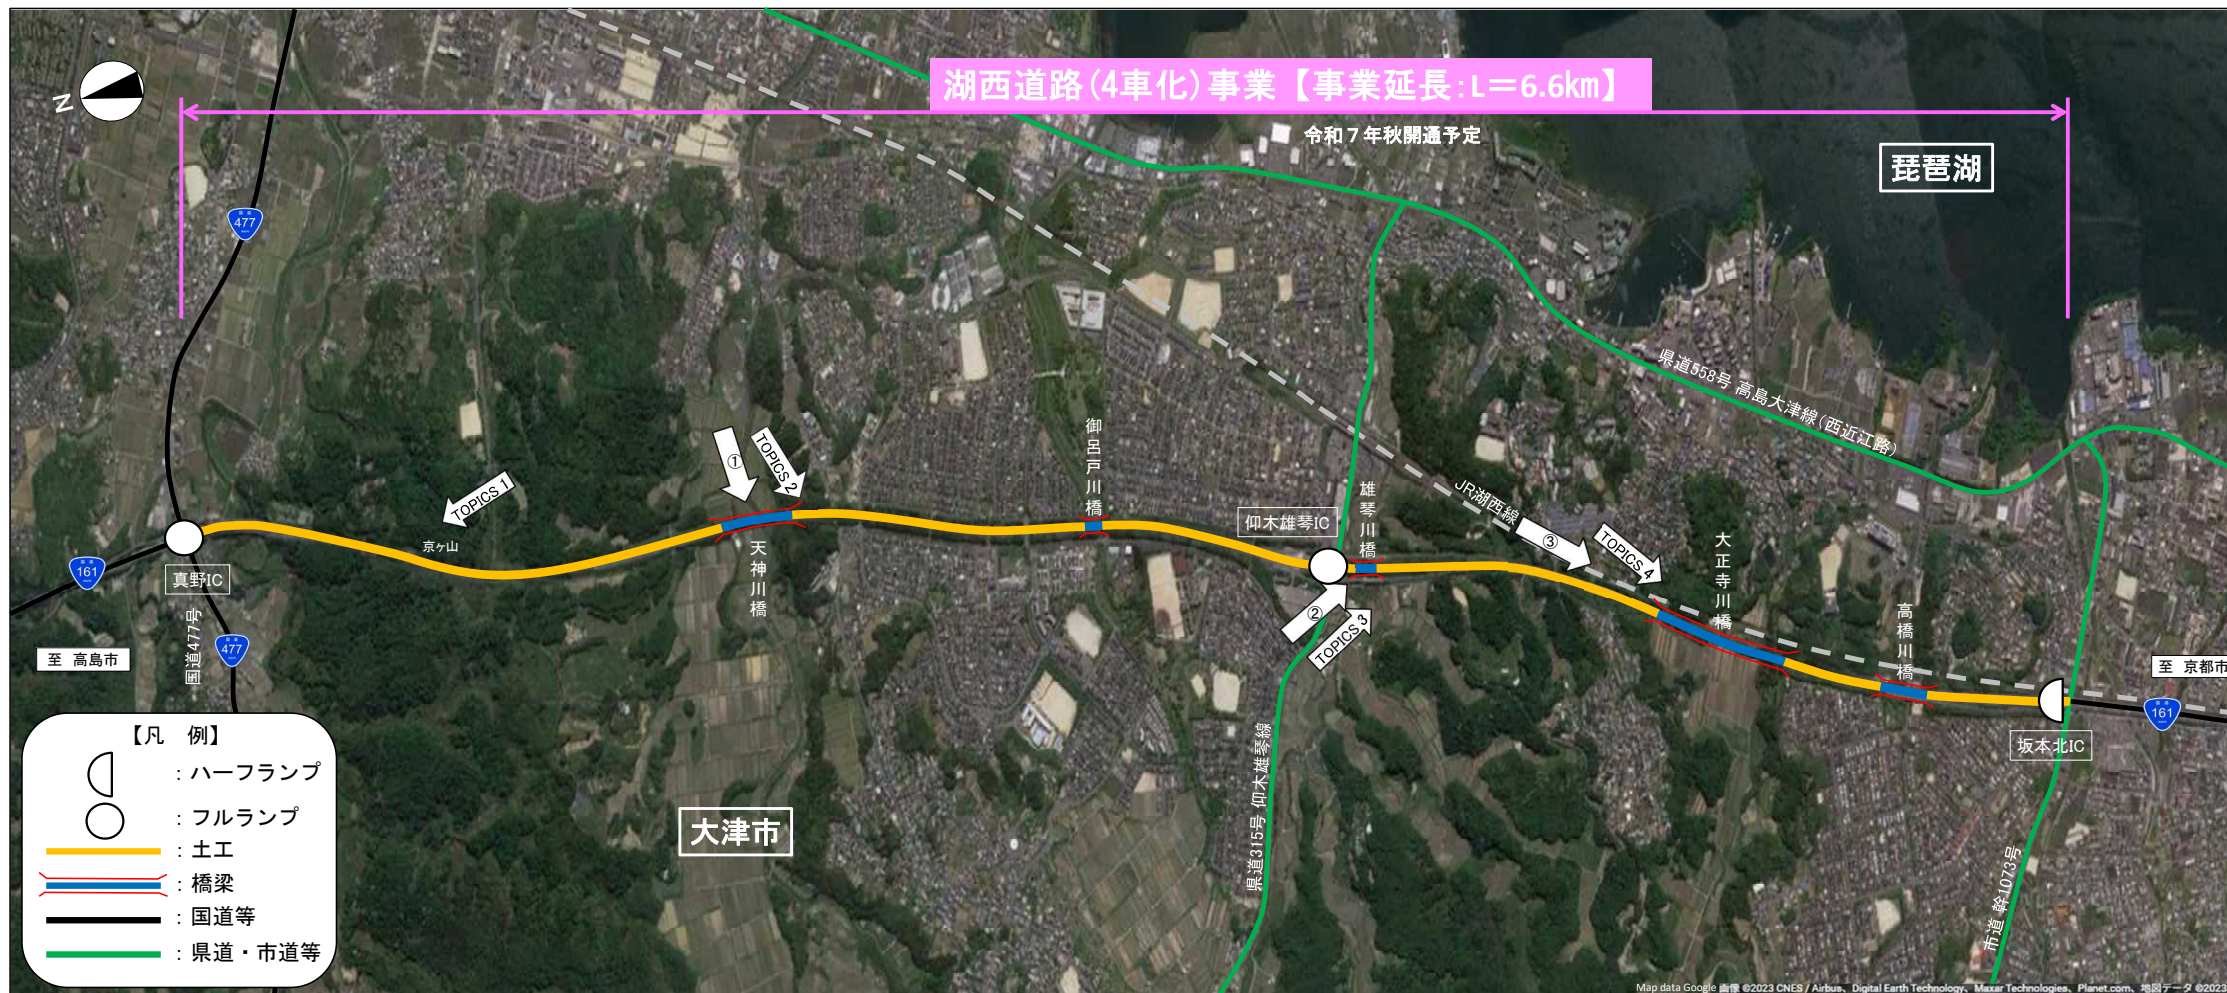

平面図

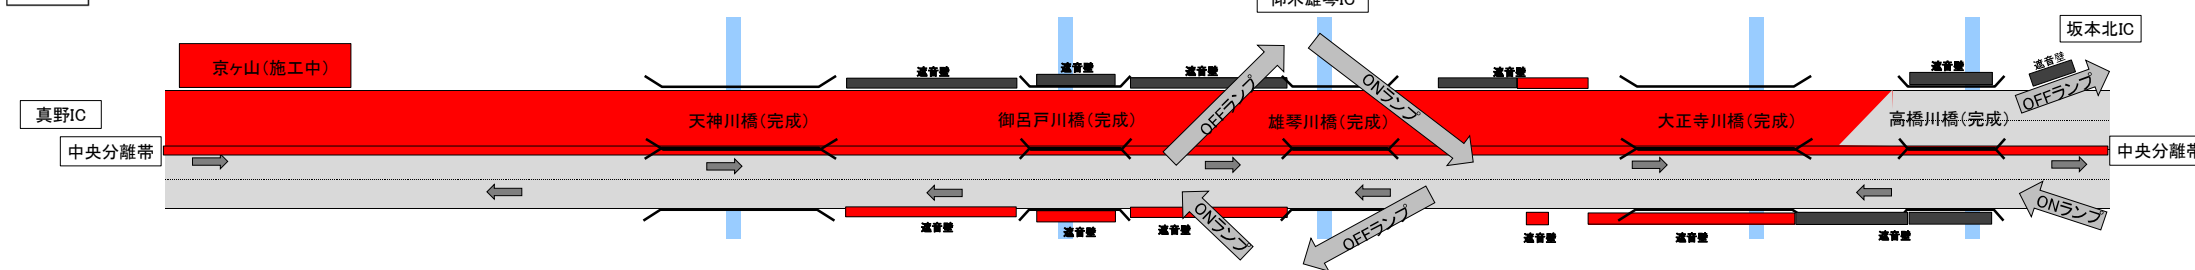

断面図

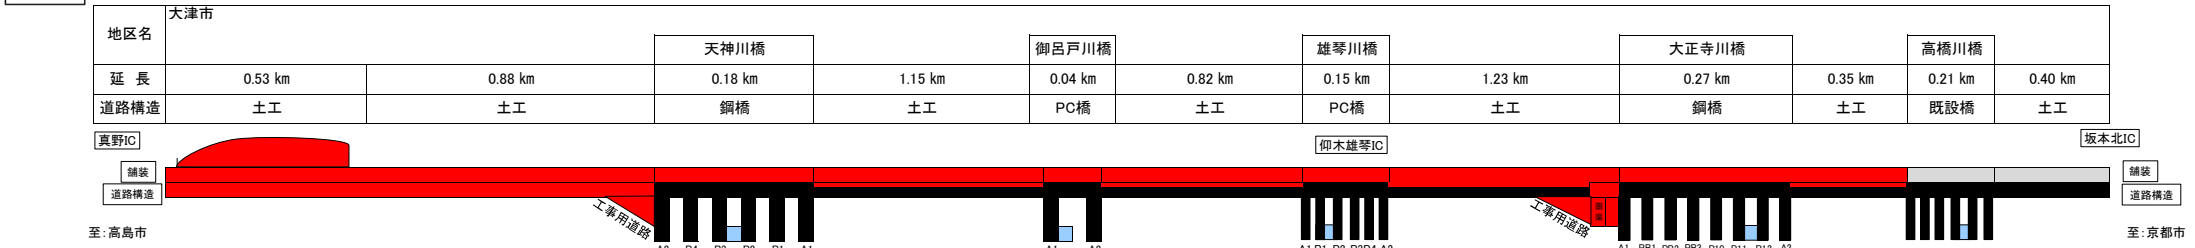

凡 例

