

湖西道路(4車化)事業 工事進捗レポート

令和7年5月


TOPICS 1 湖西道路真野地区舗装工事 R7.5月 撮影






TOPICS 2 湖西道路仰木の里地区舗装工事 R7.5月 撮影



TOPICS 3 湖西道路千野地区舗装工事 R7.5月 撮影

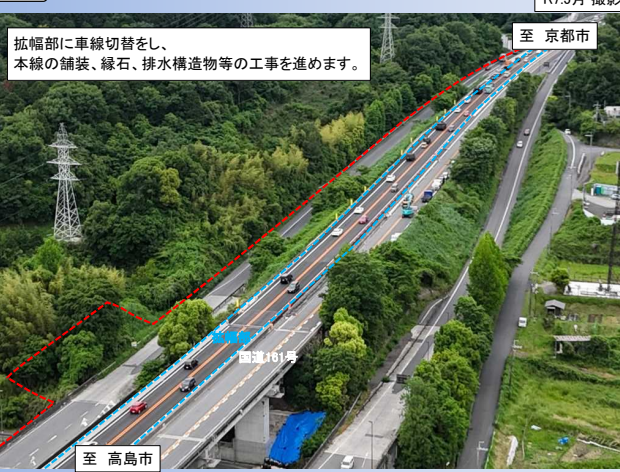

TOPICS 4 湖西道路千野地区舗装工事 R7.5月 撮影

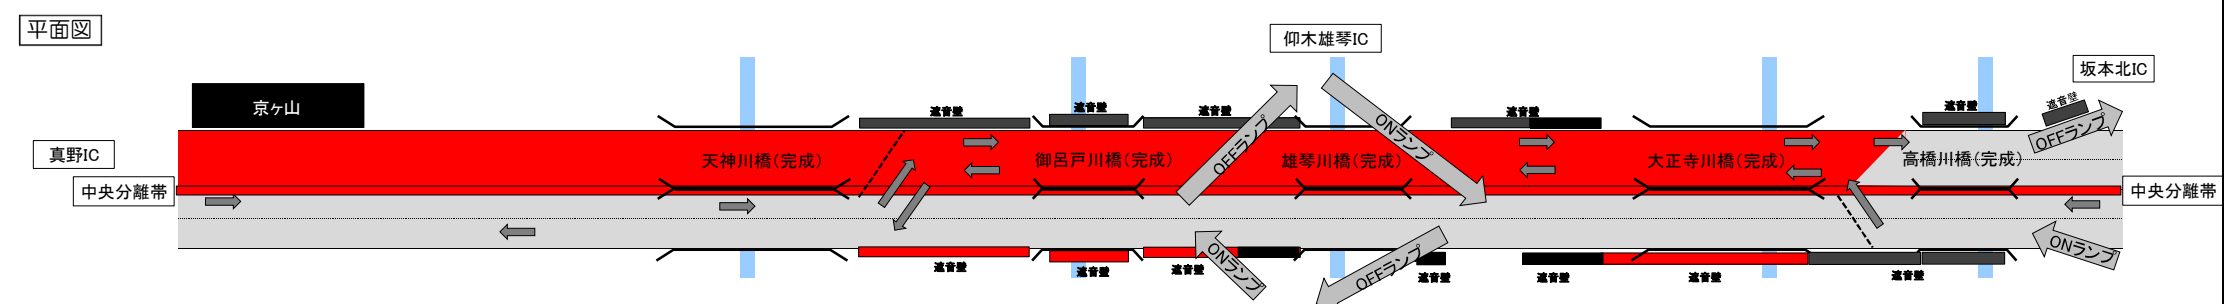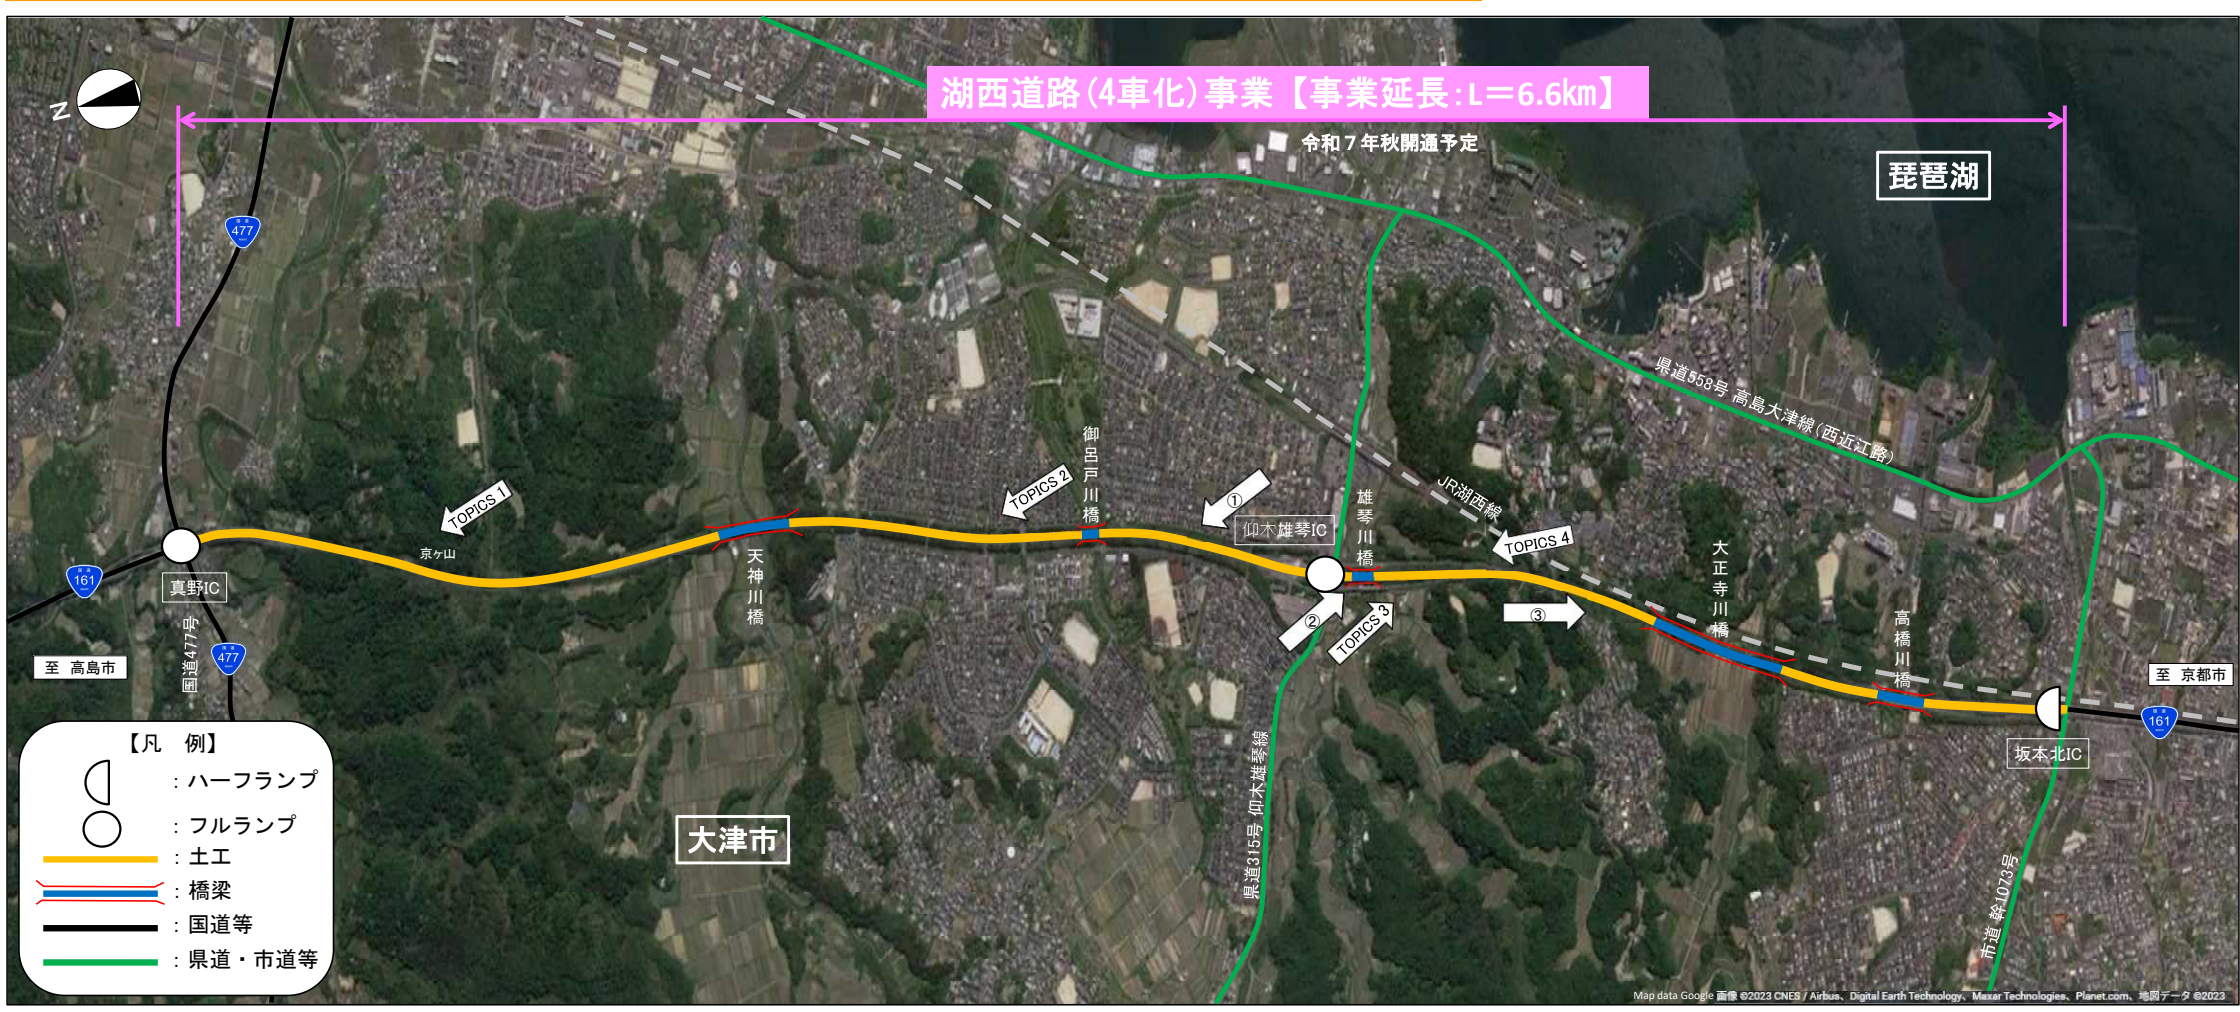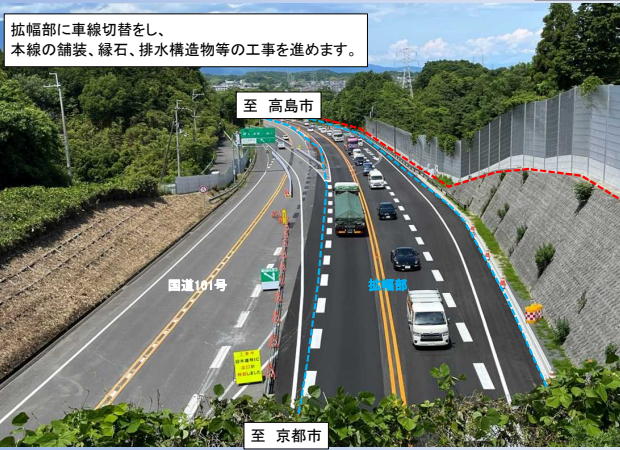

断面図											
地区名	大津市										
延長	0.53 km	0.88 km	0.18 km	1.15 km	0.04 km	0.82 km	0.15 km	1.23 km	0.27 km	0.35 km	0.21 km
道路構造	土工	土工	鋼橋	土工	PC橋	土工	PC橋	土工	鋼橋	土工	既設橋
真野IC	真野IC										
舗装	舗装										
道路構造	道路構造										
至:高島市	至:高島市										
至:京都市	至:京都市										

