

湖西道路(4車化)事業 工事進捗レポート

令和7年8月

TOPICS 1 湖西道路真野地区舗装工事

暫定的な4車線運用を開始します。

R7.8月撮影



TOPICS 2 湖西道路仰木の里地区舗装工事

暫定的な4車線運用を開始します。


R7.8月撮影



TOPICS 3 湖西道路千野地区舗装工事

暫定的な4車線運用を開始します。
9月より車線規制をして、
本線の舗装、区画線の工事を進めます。


R7.8月撮影

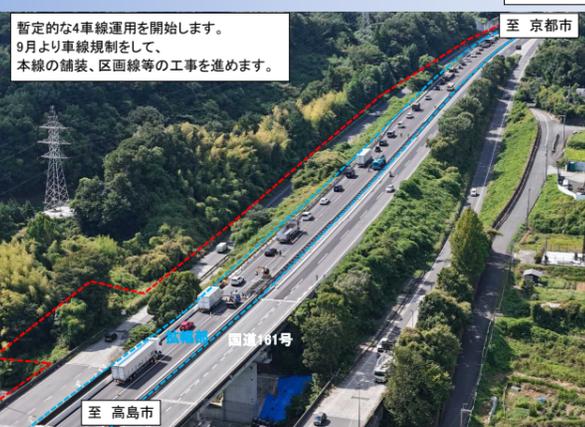


TOPICS 4 湖西道路千野地区舗装工事

暫定的な4車線運用を開始します。
9月より車線規制をして、
本線の舗装、区画線の工事を進めます。

R7.8月撮影

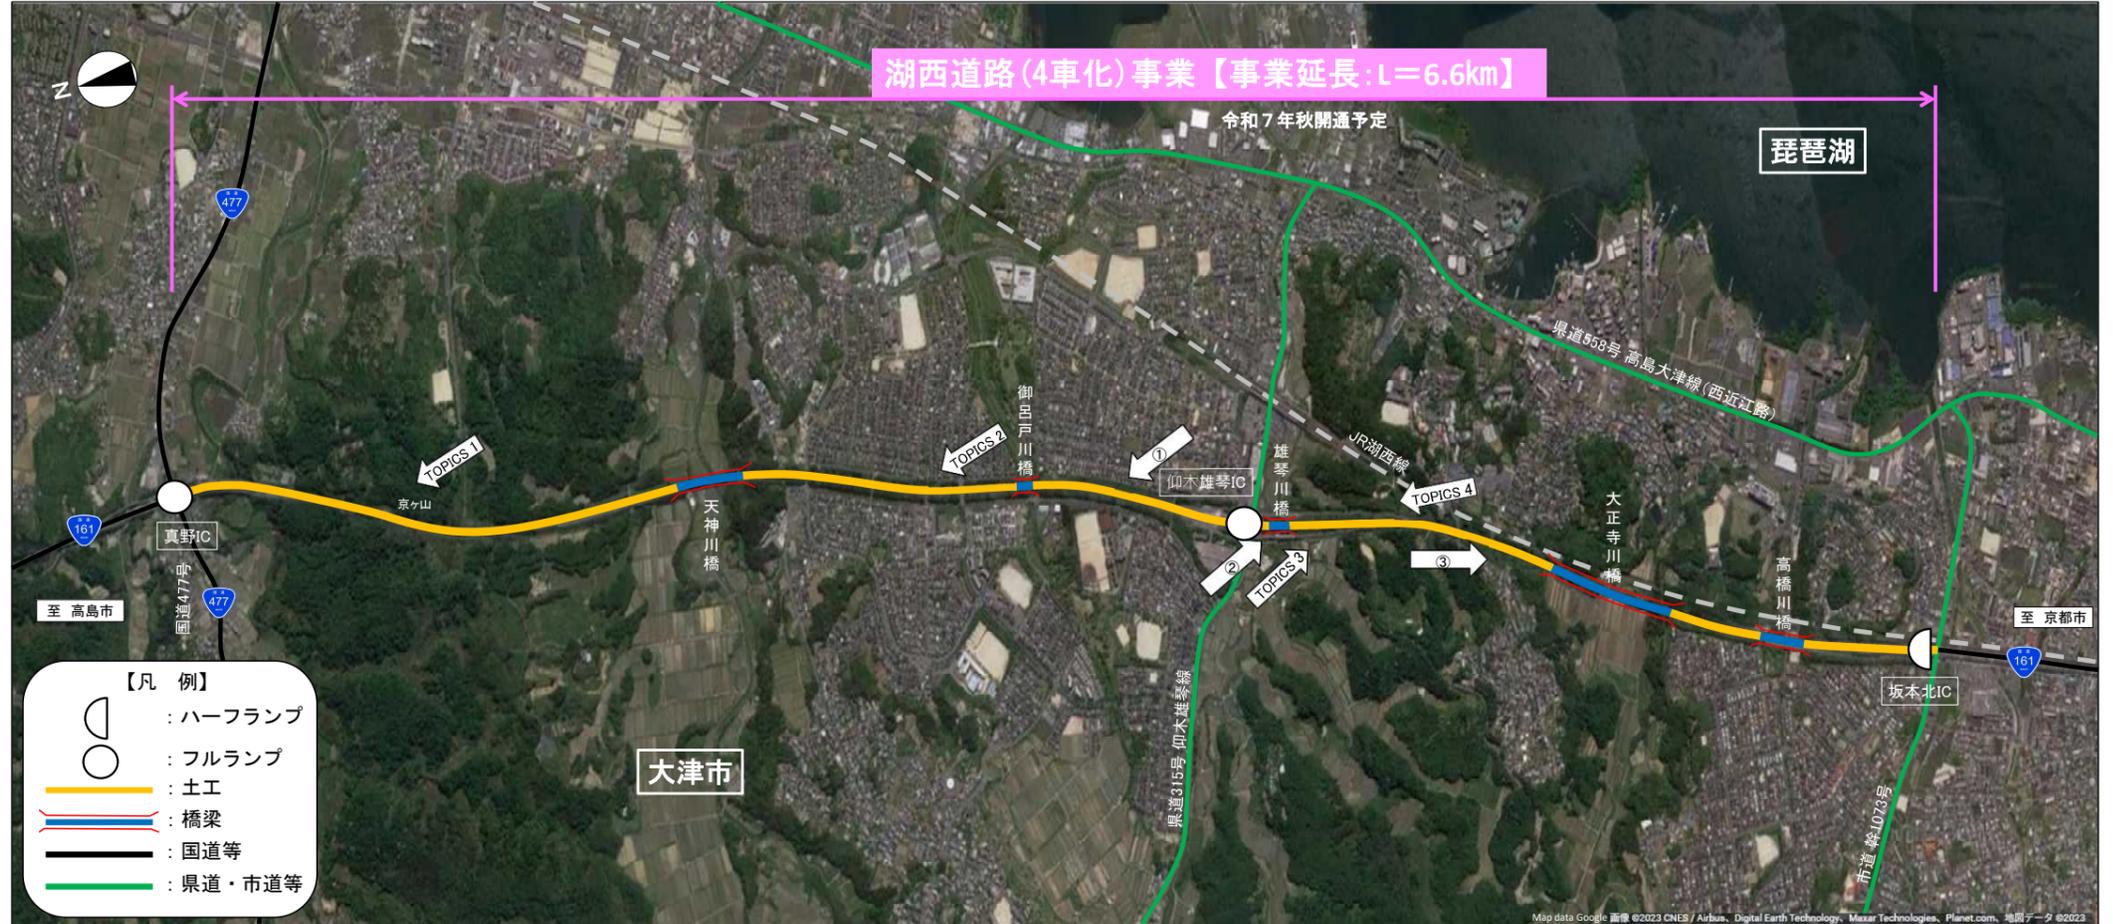

- 【凡例】
- : ハーフランプ
 - : フルランプ
 - : 土工
 - : 橋梁
 - : 国道等
 - : 県道・市道等

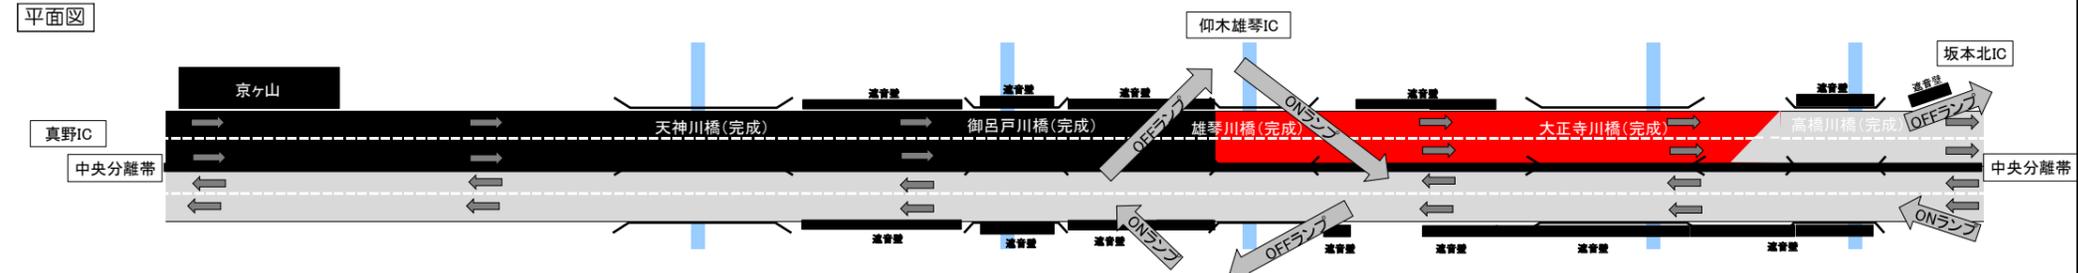

断面図

地区名	大津市		天竺川橋		御呂戸川橋		雄琴川橋		大正寺川橋		高橋川橋	
延長	0.53 km	0.88 km	0.18 km	1.15 km	0.04 km	0.82 km	0.15 km	1.23 km	0.27 km	0.35 km	0.21 km	0.40 km
道路構造	土工	土工	鋼橋	土工	PC橋	土工	PC橋	土工	鋼橋	土工	既設橋	土工

- 凡例
- : 舗装完了
 - : 発注手続中
 - : 施工中
 - : 完成

