


TOPICS 1 湖西道路天神川橋上部工事 R3.12月 撮影

天神川橋  
下り線(京都方面)の上部工事を進めています。

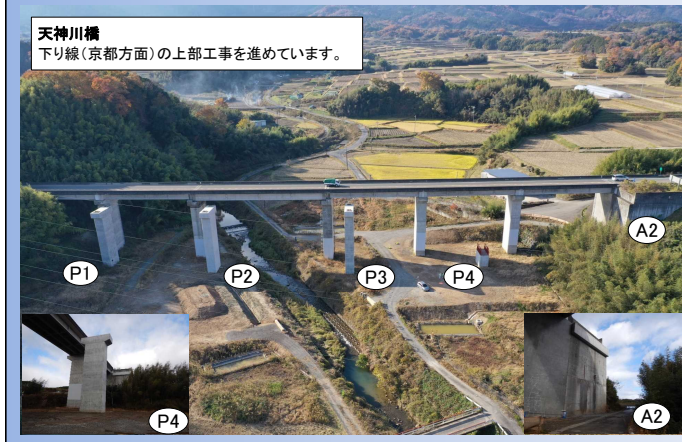

TOPICS 2 湖西道路雄琴川橋PC上部工事 R5.4月 撮影

雄琴川橋PC上部工事  
現在、仰木雄琴IC付近でA1橋台～A2橋台間のコンクリート橋の上部工事を進めています。



TOPICS 3 湖西道路千野地区擁壁他工事 (大正寺川橋周辺) R5.3月 撮影

大正寺川橋  
大正寺川橋北側の擁壁工事・カルバート工事を進めています。





TOPICS 4 湖西道路仰木の里東他地区遮音壁設置工事 (坂本北IC付近) R5.3月 撮影

遮音壁設置工事  
現在、坂本北IC付近等で遮音壁の設置工事を進めています。



# 湖西道路(4車化)事業 工事進捗レポート

令和5年4月

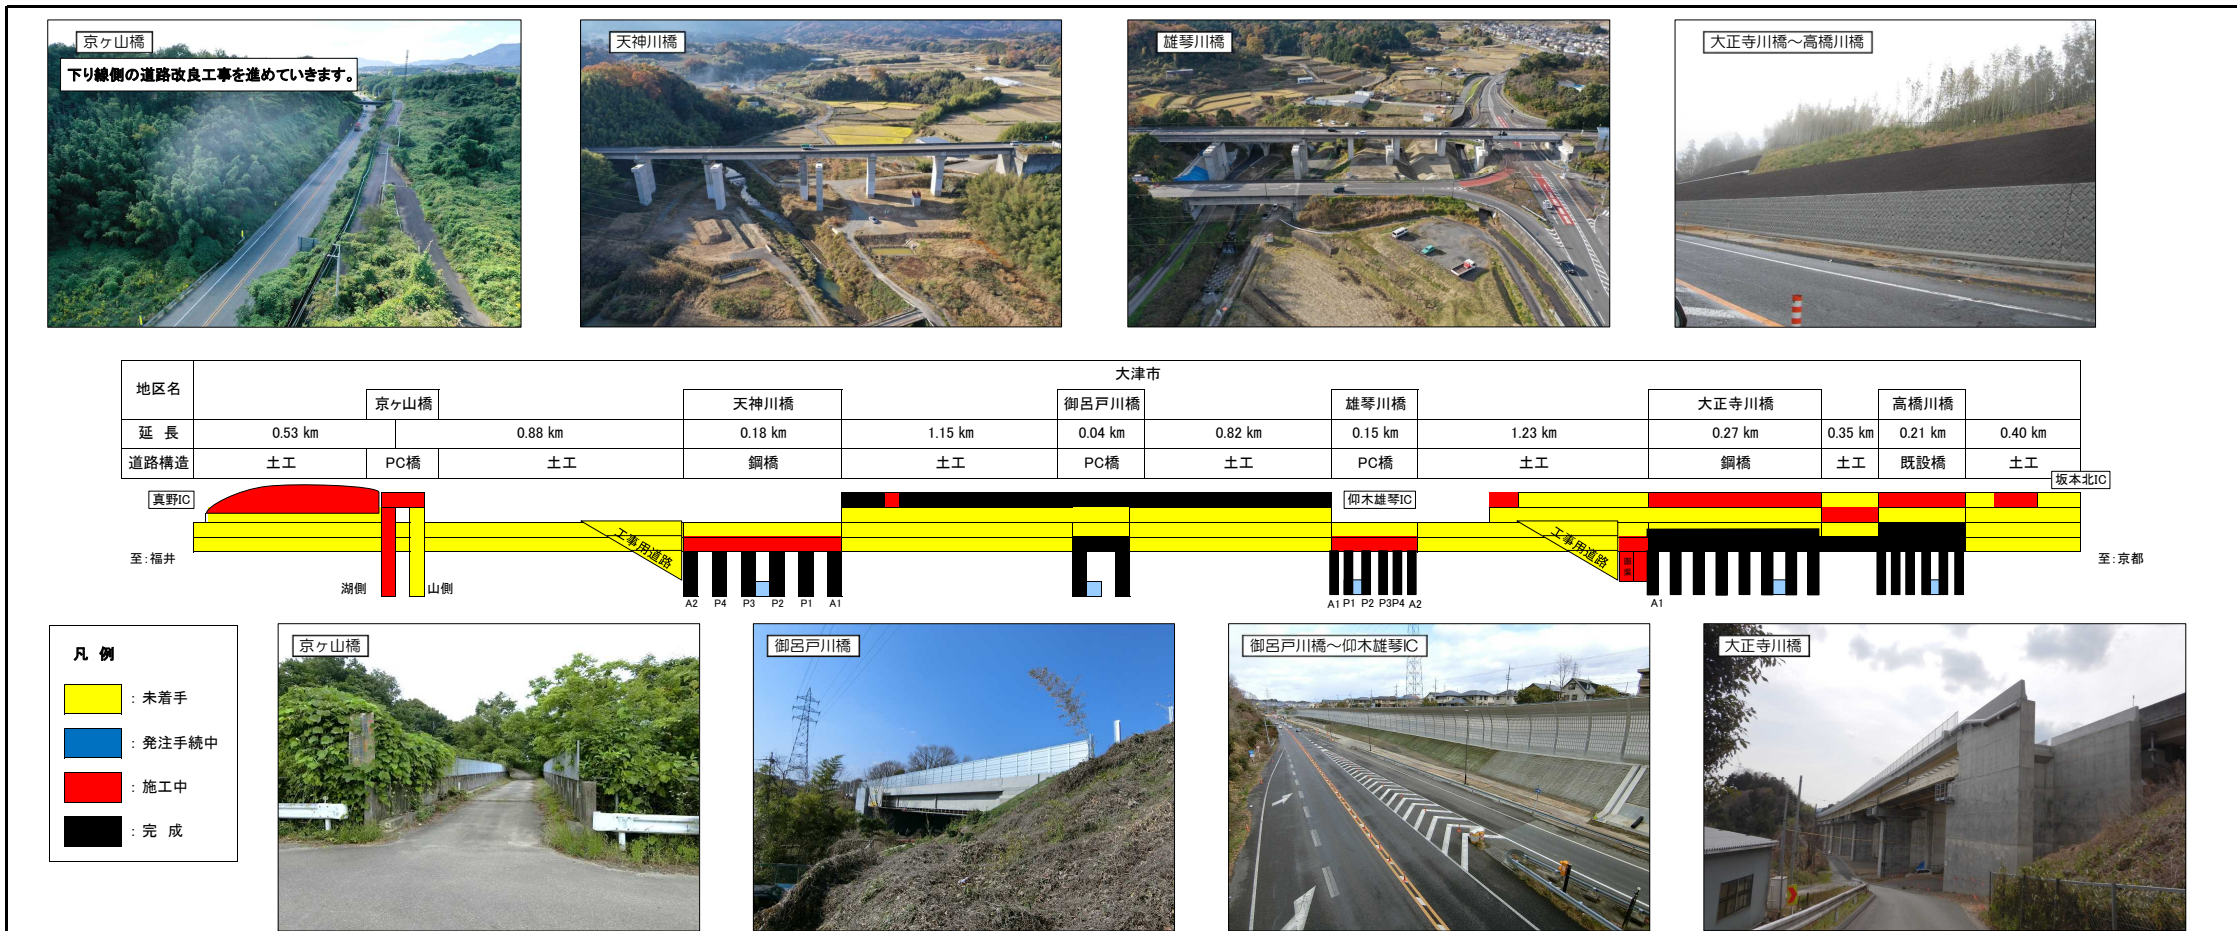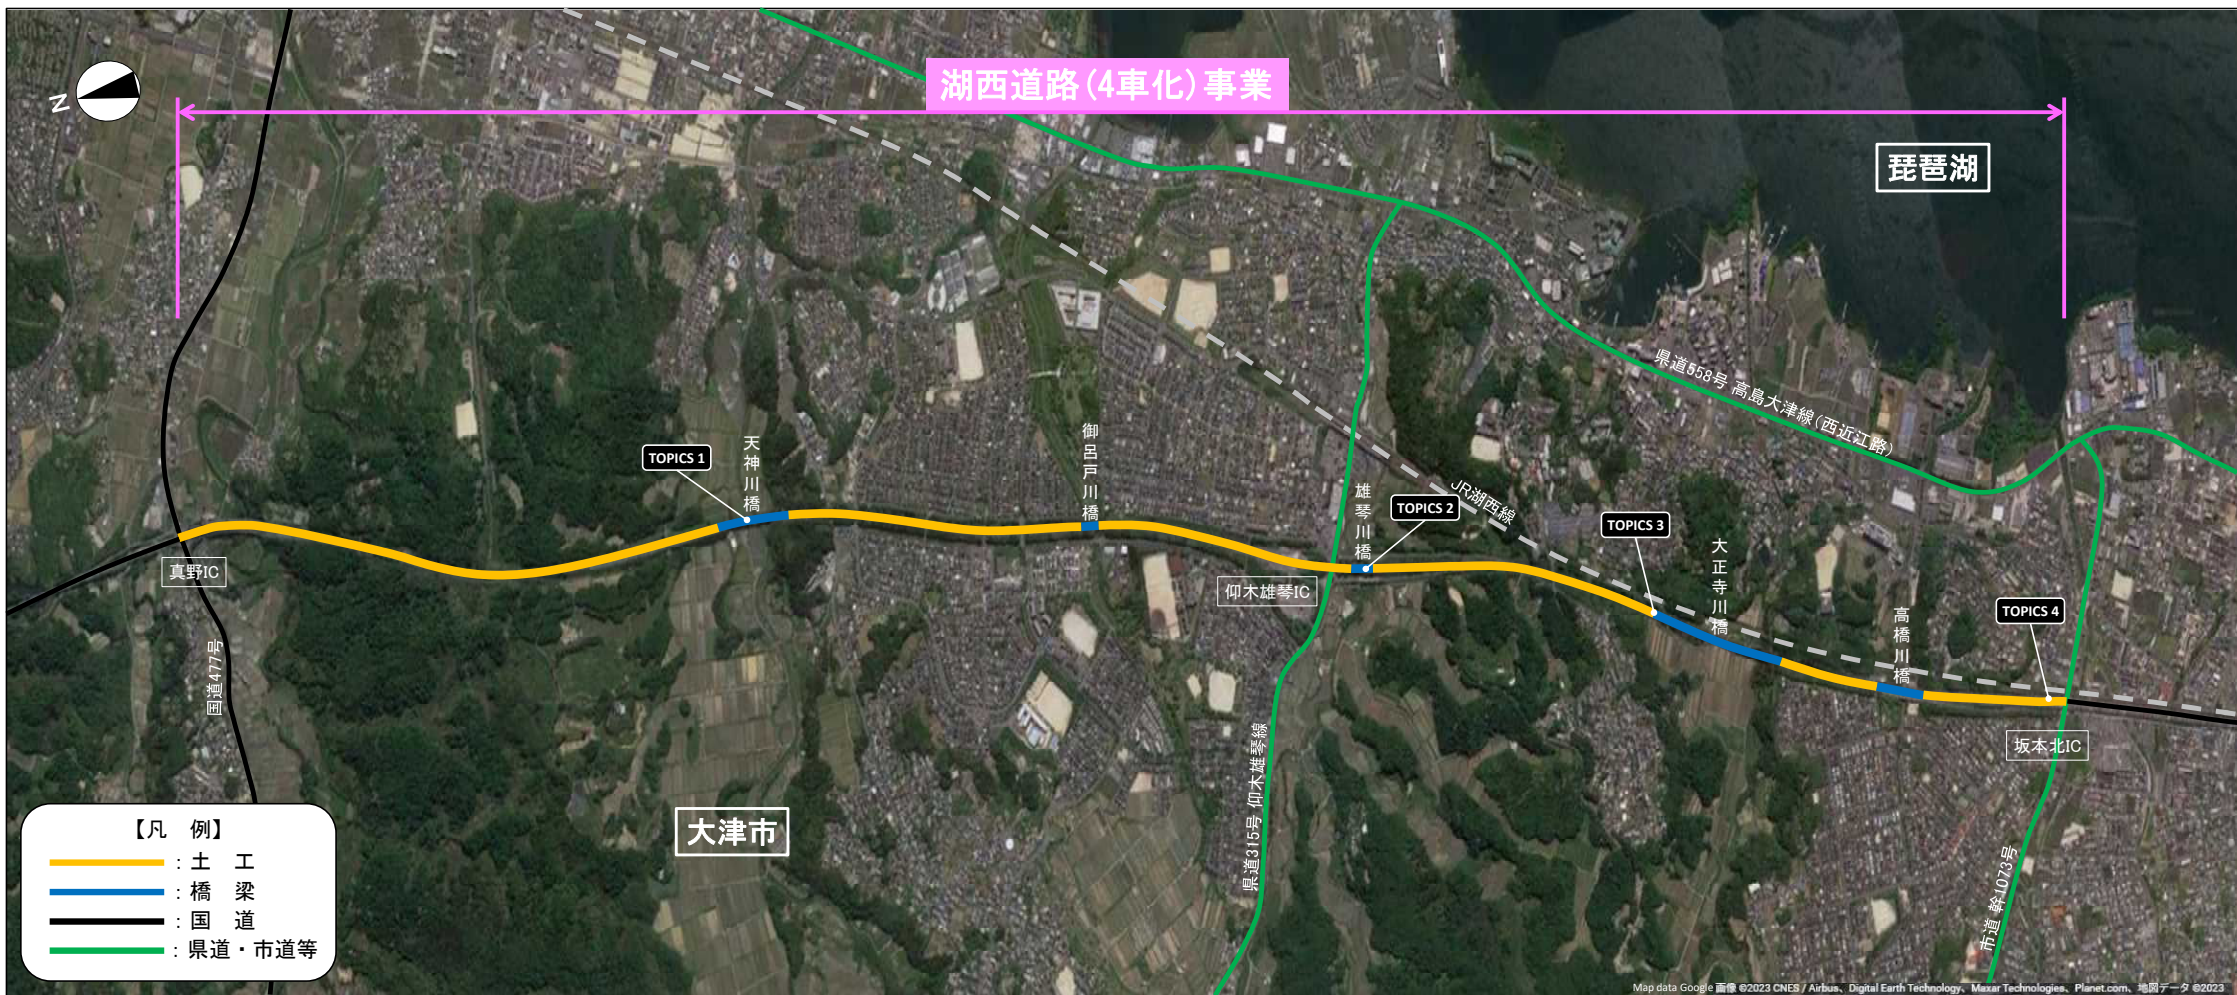



TOPICS 4 湖西道路京ヶ山改良工事 R5.5月 撮影

京ヶ山改良工事  
仮設防護柵と切土作業の準備を進めています。

TOPICS 1 湖西道路天神川橋上部工事 R5.5月 撮影

天神川橋  
下り線(京都方面)の上部工を進めています。

TOPICS 2 湖西道路雄琴川橋PC上部工事 R5.5月 撮影



雄琴川橋PC上部工事  
現在、仰木雄琴IC付近でA1橋台～A2橋台間のコンクリート橋の上部工を進めています。

TOPICS 3 湖西道路千野地区擁壁他工事 (大正寺川橋周辺) R5.3月 撮影

大正寺川橋  
大正寺川橋北側の擁壁工事・カルバート工事を進めています。

# 湖西道路(4車化)事業 工事進捗レポート





令和5年5月

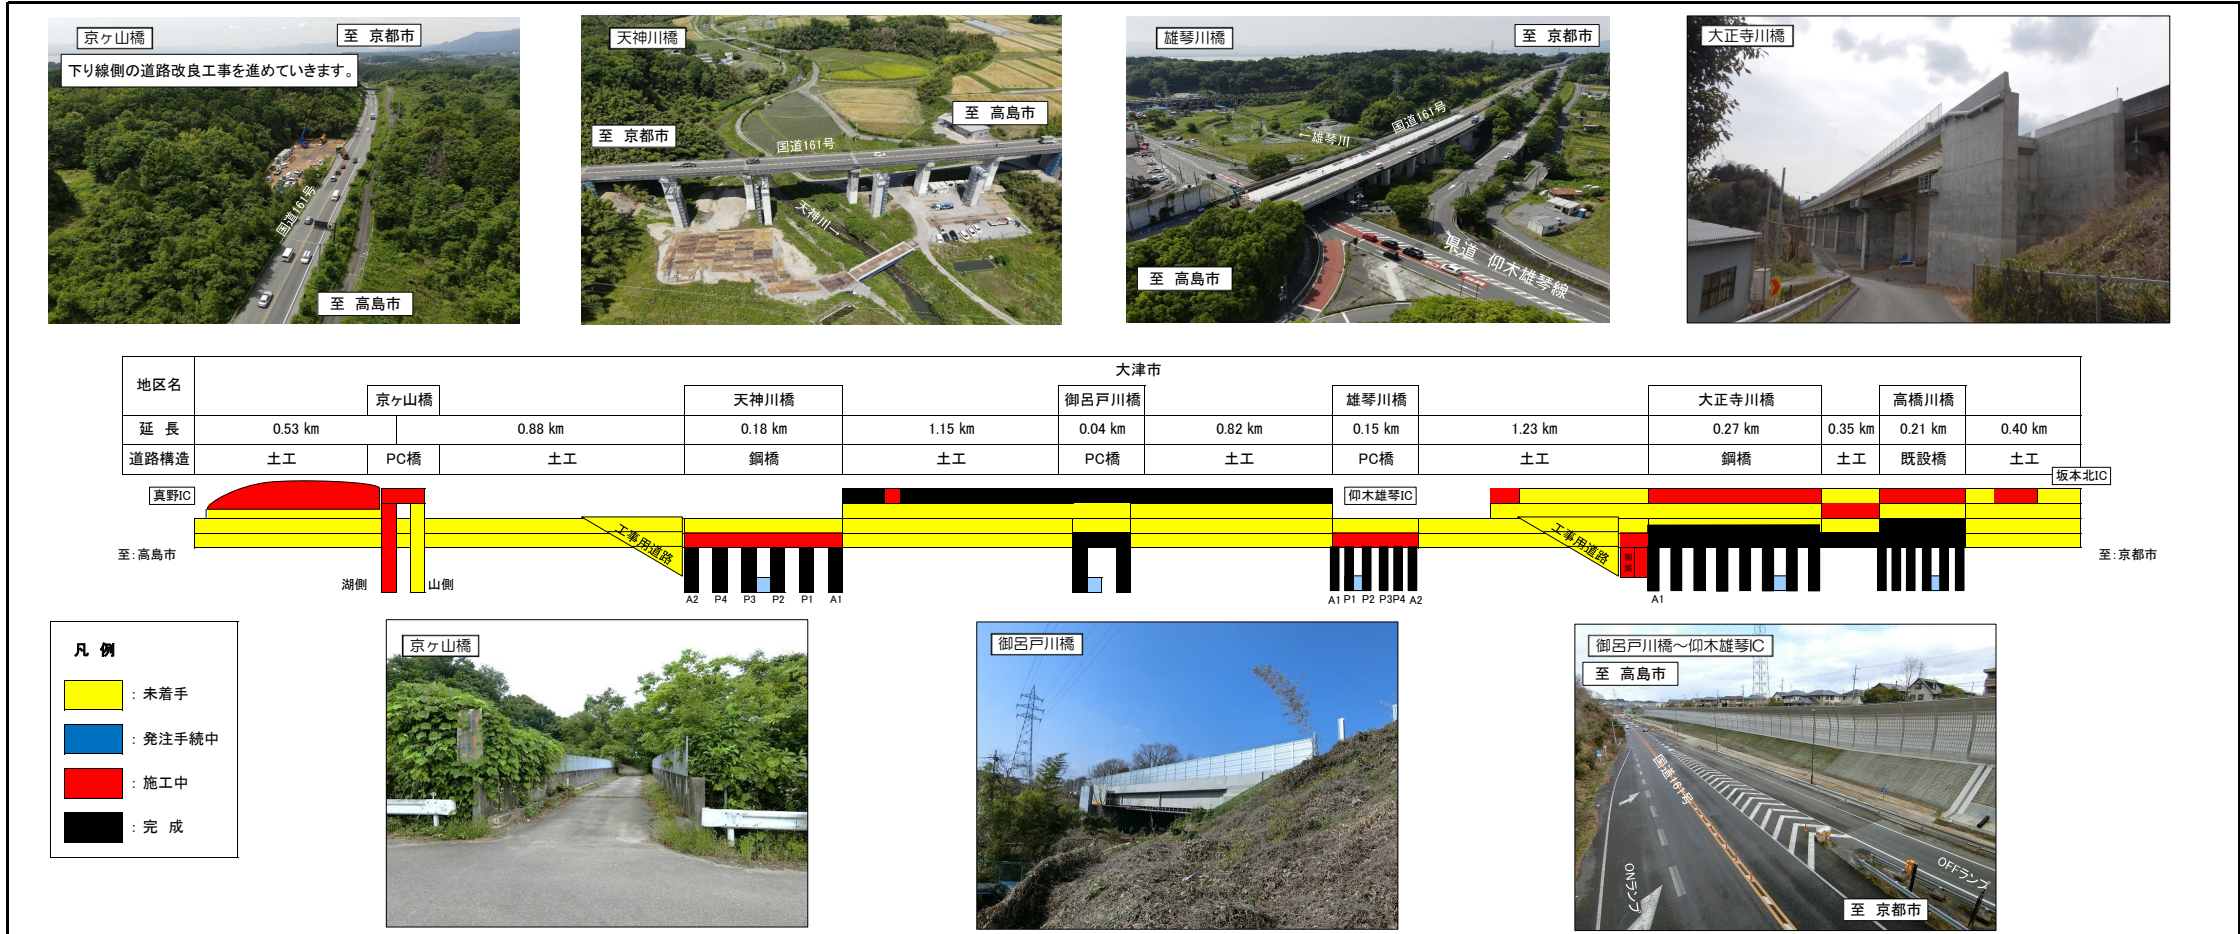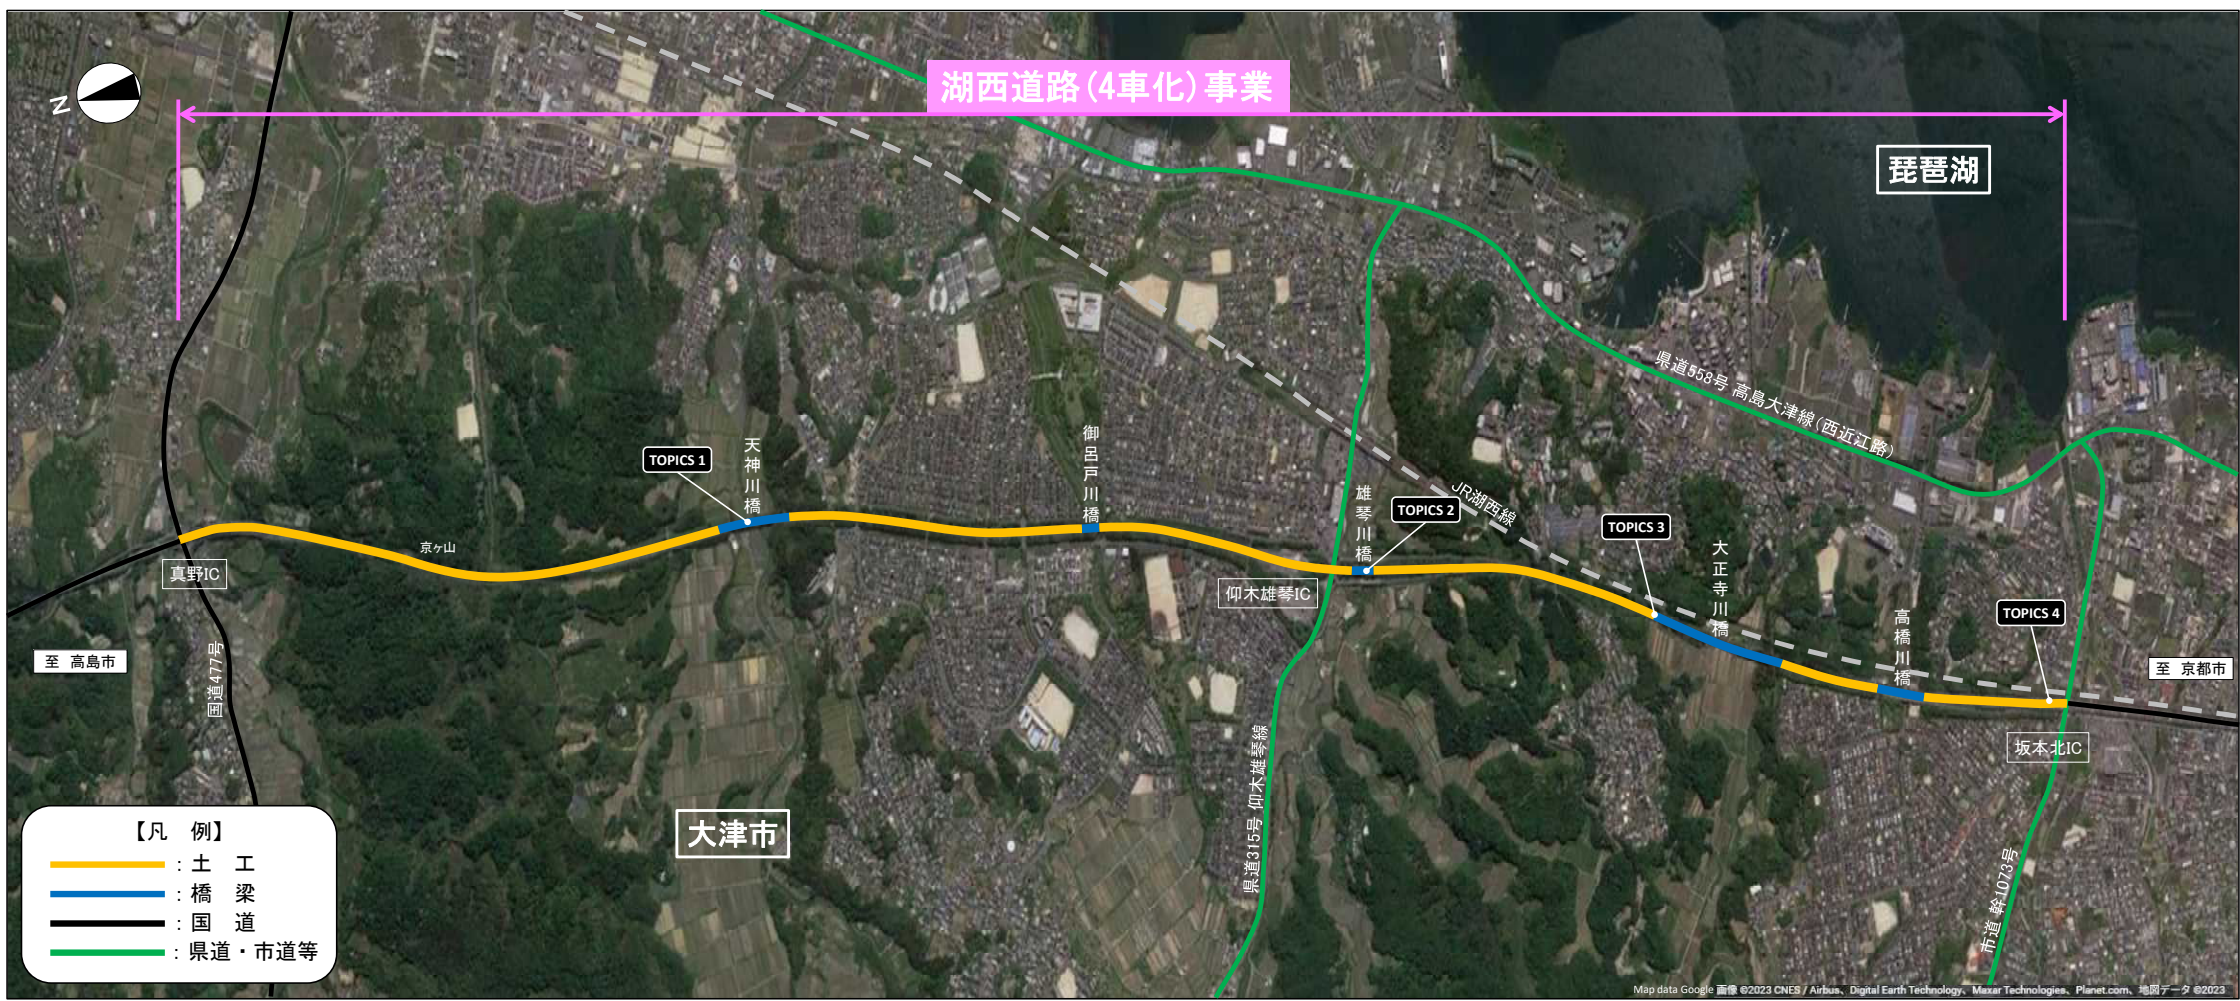



# 湖西道路(4車化)事業 工事進捗レポート

令和5年6月

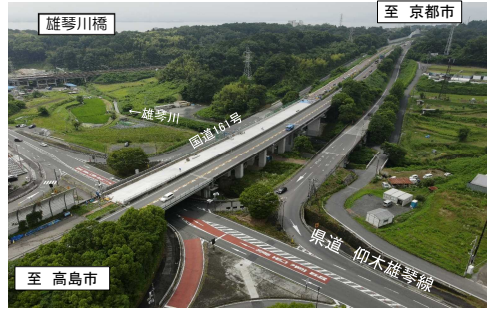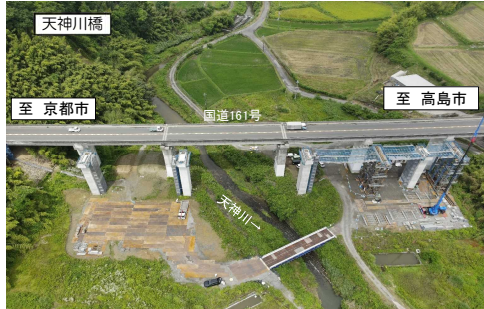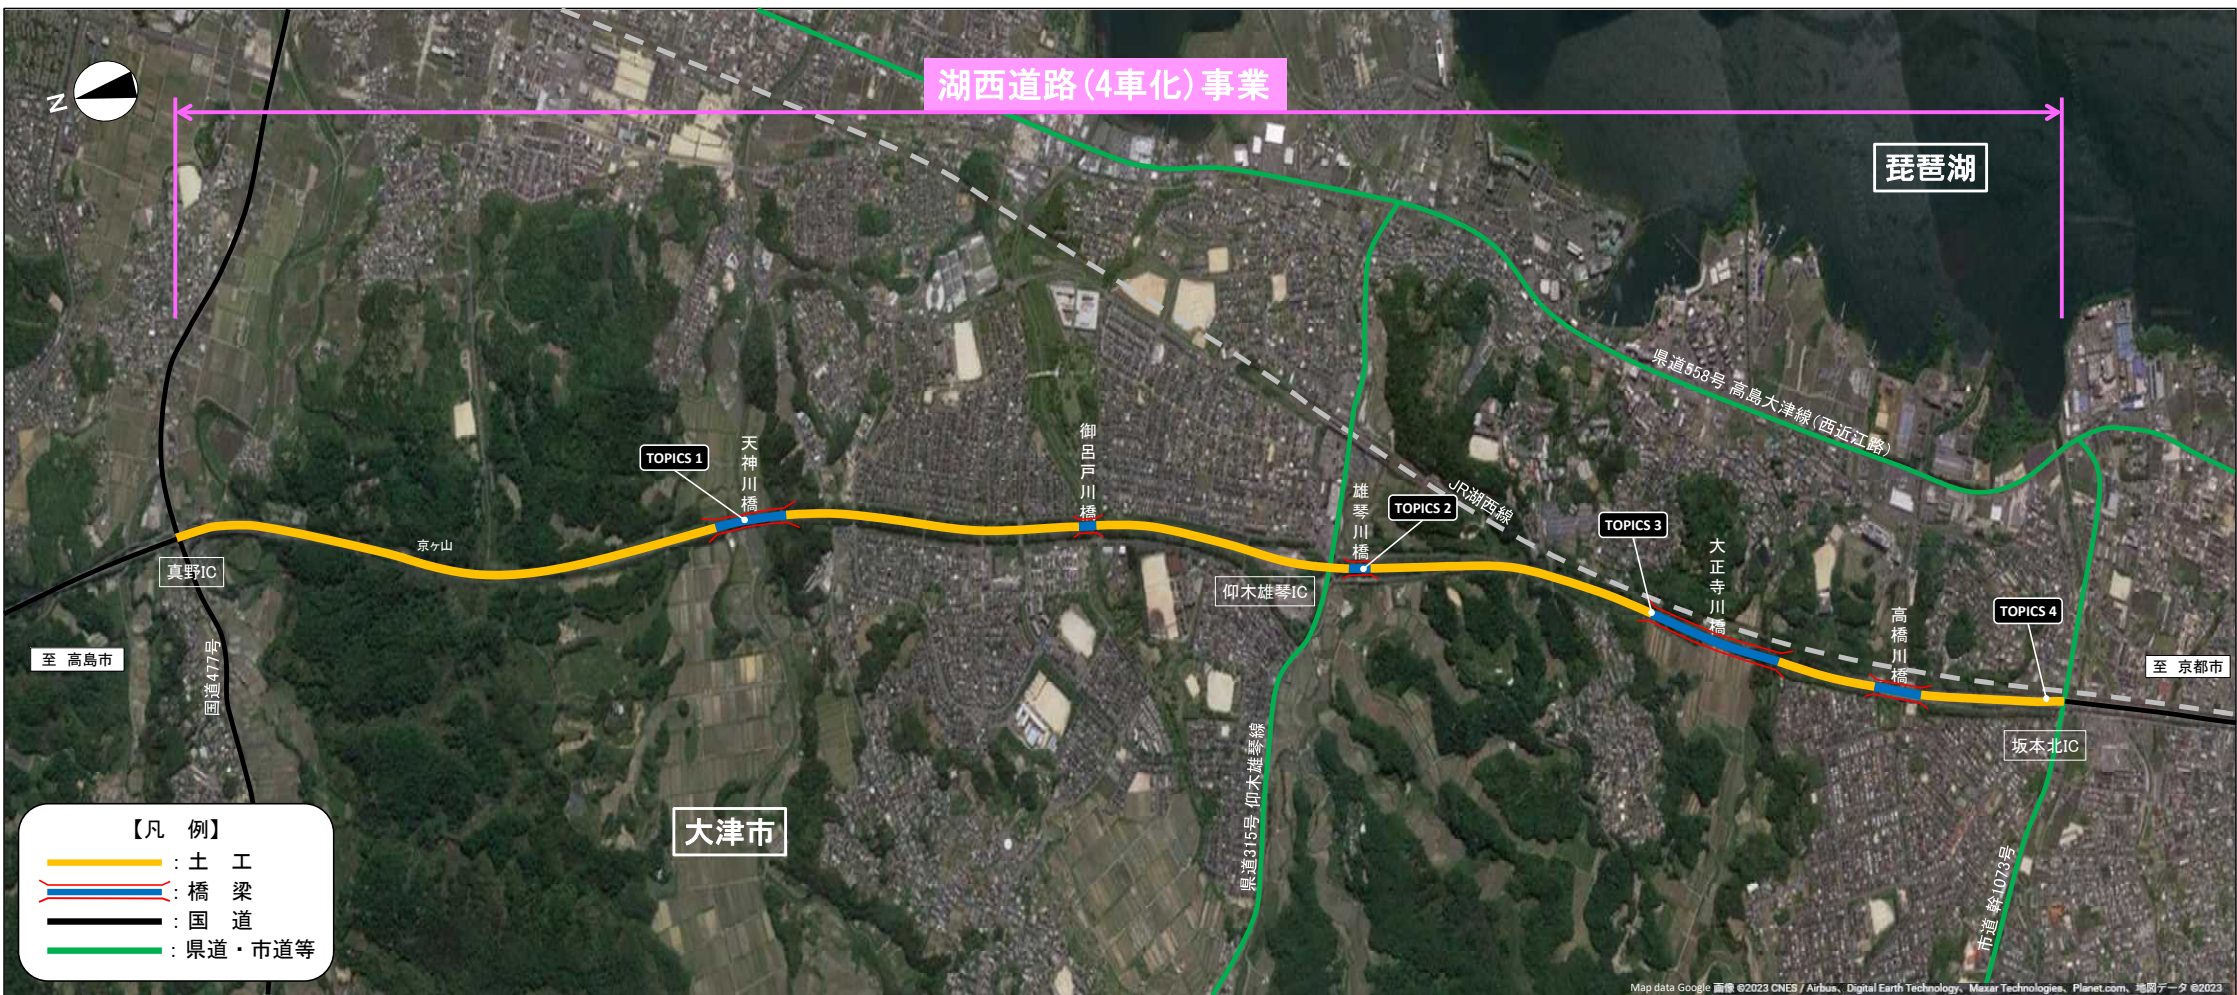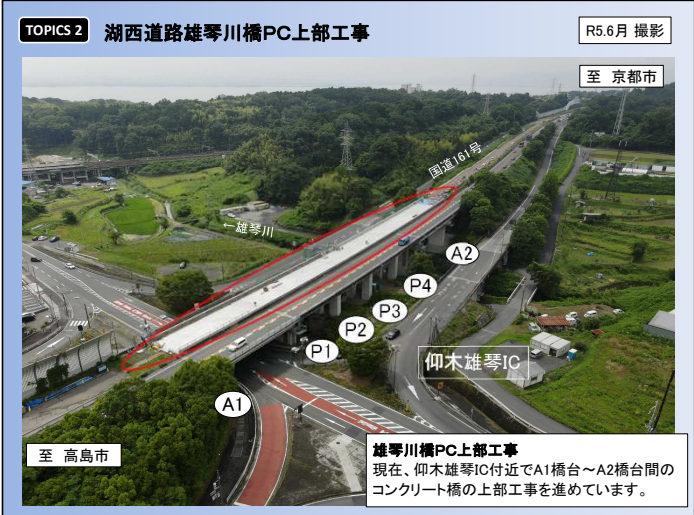

|      |         |     |         |    |         |         |         |         |         |         |         |         |         |         |
|------|---------|-----|---------|----|---------|---------|---------|---------|---------|---------|---------|---------|---------|---------|
| 地区名  | 大津市     |     |         |    |         |         |         |         |         |         |         |         |         | 阪本IC    |
| 延長   | 0.53 km |     | 0.88 km |    | 0.18 km | 1.15 km | 0.04 km | 0.82 km | 0.15 km | 1.23 km | 0.27 km | 0.35 km | 0.21 km | 0.40 km |
| 道路構造 | 土工      | PC橋 | 土工      | 鋼橋 | 土工      | PC橋     | 土工      | PC橋     | 土工      | 鋼橋      | 土工      | 既設橋     | 土工      |         |

真野IC

湖側

山側

工事用道路

A2 P4 P3 P2 P1 A1

A1P1 P2 P3P4 A2

A1

工事用道路

至 高島市

至






## R5.7月 撮影

至 京都市




## R5.7月 撮景

**天神川橋**  
下り線(京都方面)の上部工事を進めています。

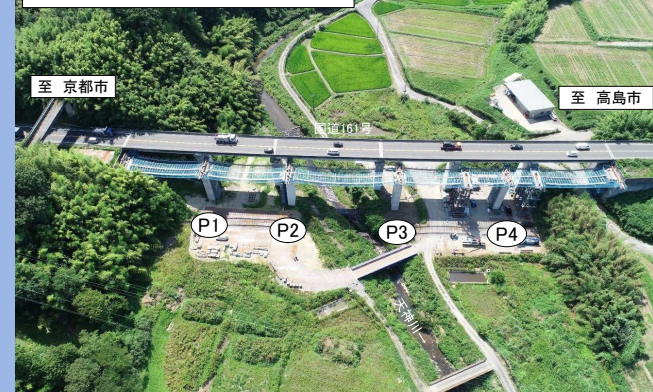




## R5.7月 撮景

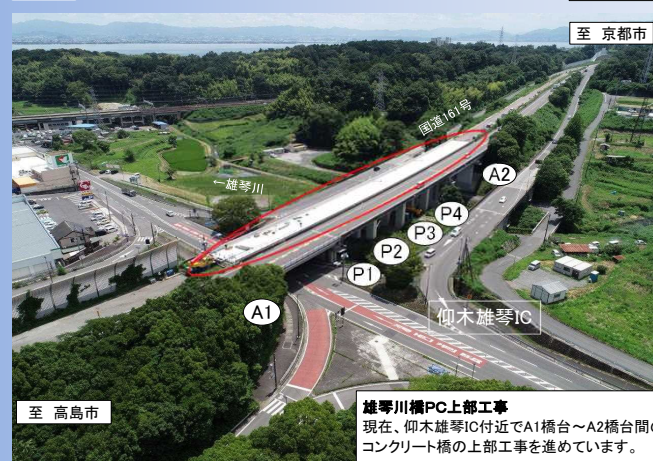

## R5.7月 撮景



令和5年7月

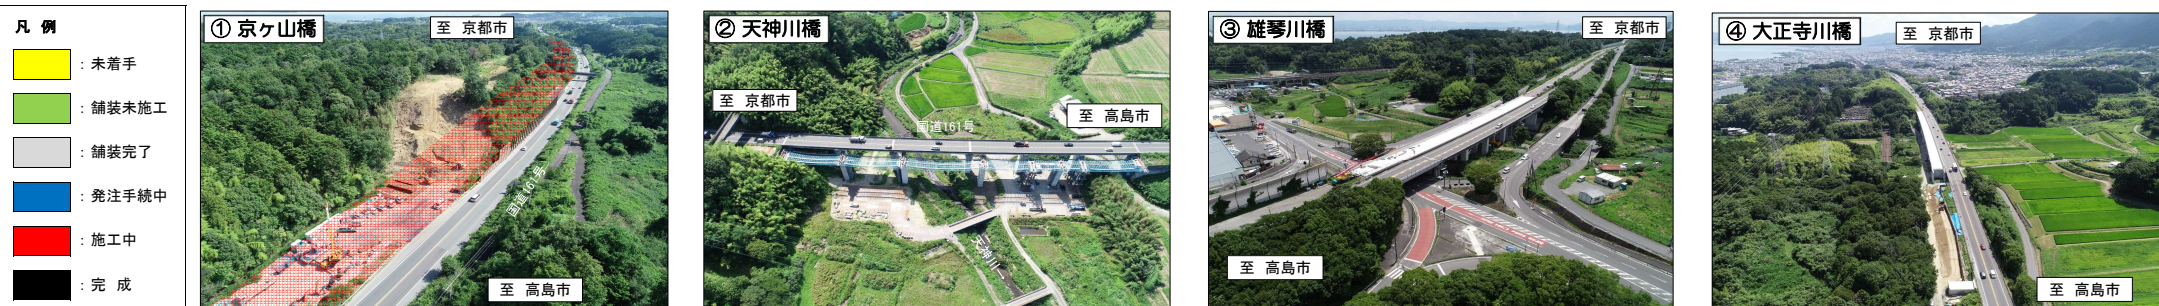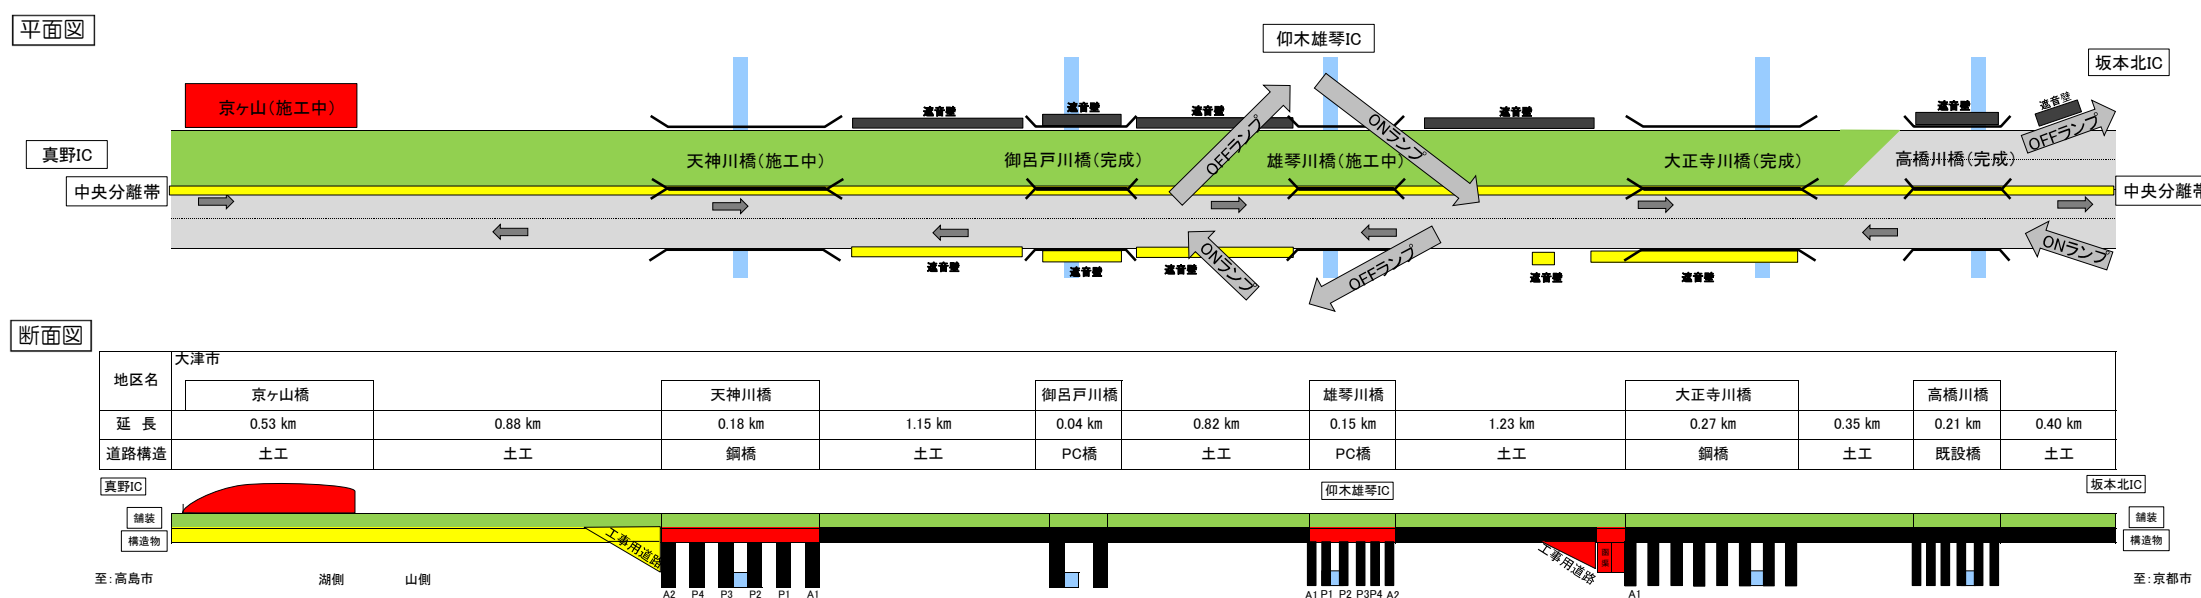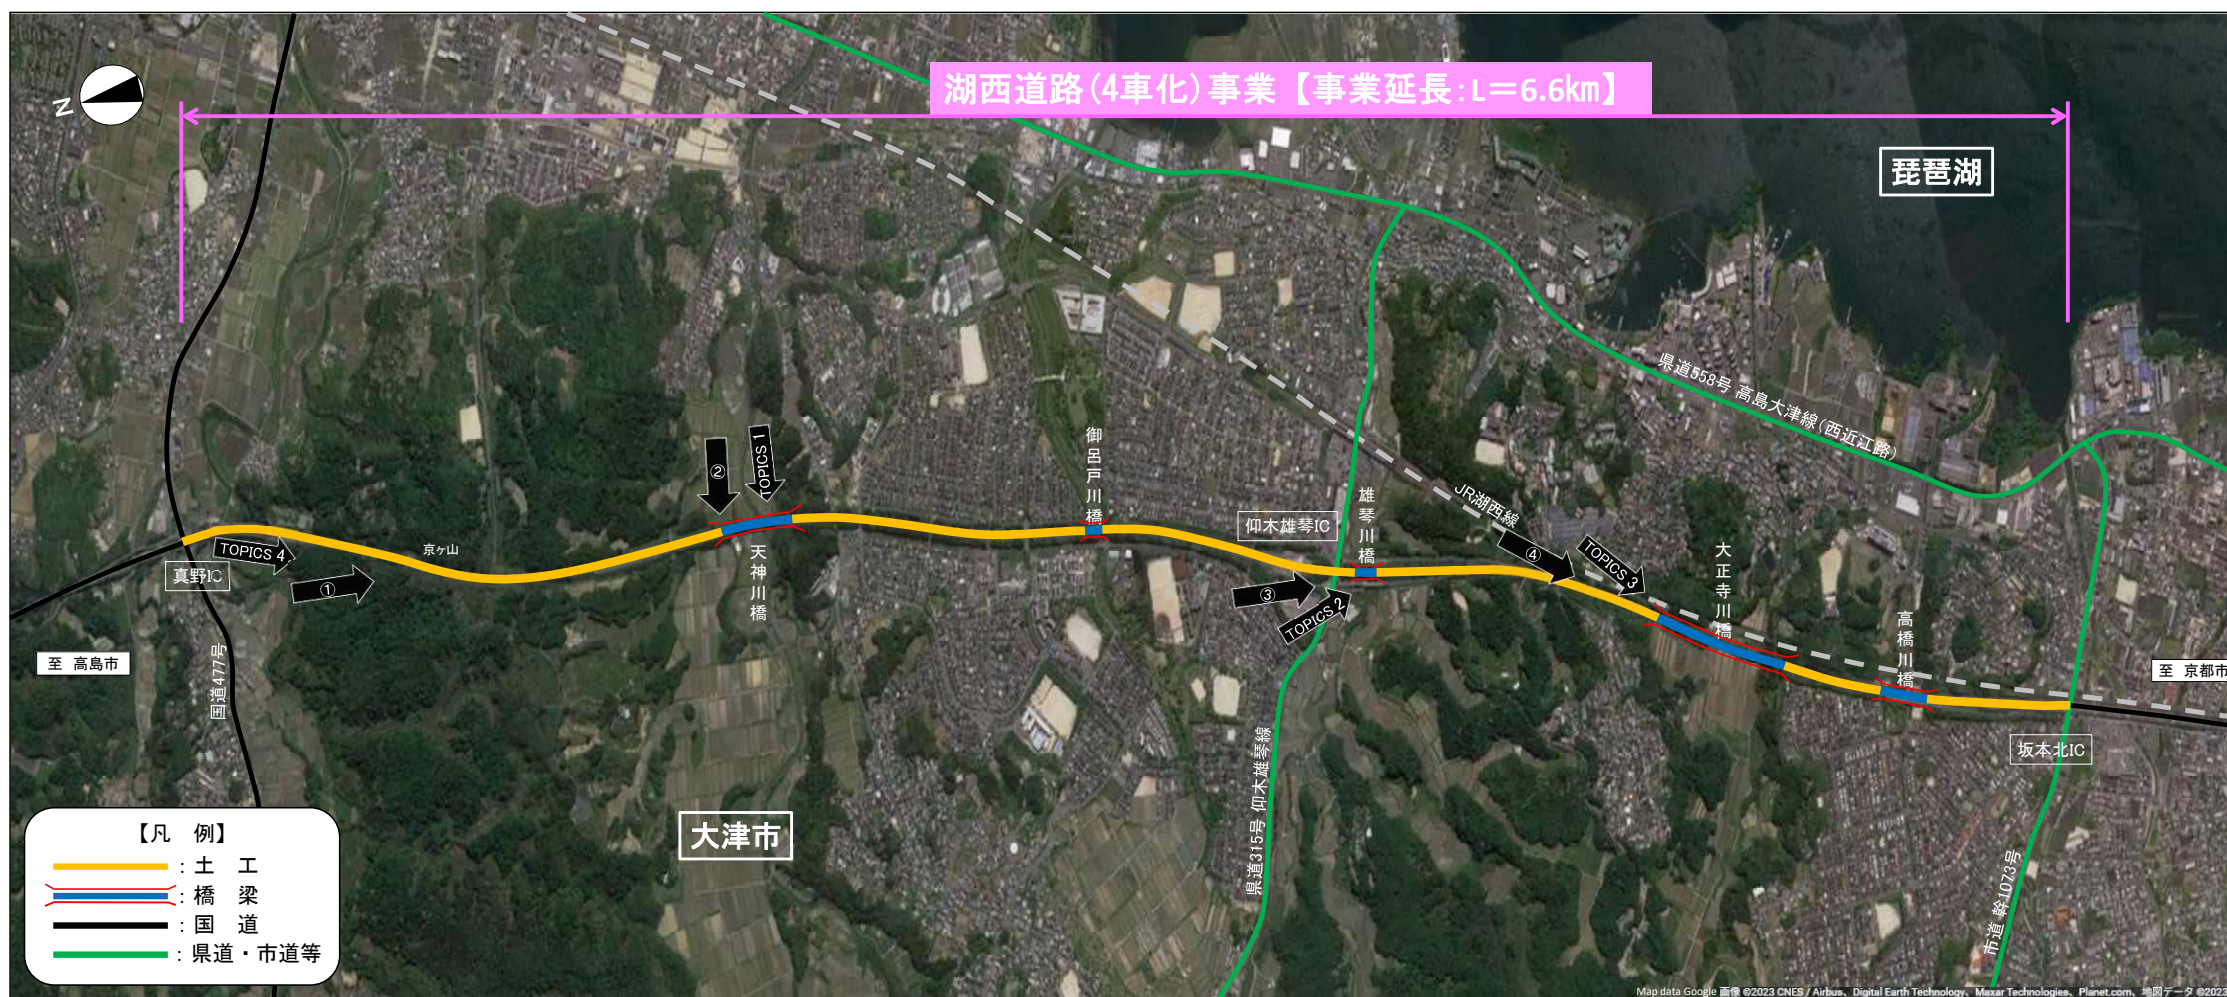



# 湖西道路(4車化)事業 工事進捗レポート

令和5年8月

**TOPICS 4** 湖西道路京ヶ山改良工事 R5.8月 撮影

至 京都市

京ヶ山改良工事  
仮設防護柵と切土作業を進めています。

至 高島市

**TOPICS 1** 湖西道路天神川橋上部工事 R5.8月 撮影

天神川橋  
下り線(京都方面)の上部工事を進めています。

至 京都市

至 高島市

P1 P2 P3 P4

**TOPICS 2** 湖西道路雄琴川橋PC上部工事 R5.8月 撮影



至 京都市

至 高島市

雄琴川橋PC上部工事  
仰木雄琴ICのコンクリート橋上部工事が完成しました。

**TOPICS 3** 湖西道路千野地区擁壁他工事 (大正寺川橋周辺) R5.8月 撮影

大正寺川橋  
大正寺川橋北側の擁壁工事を進めています。

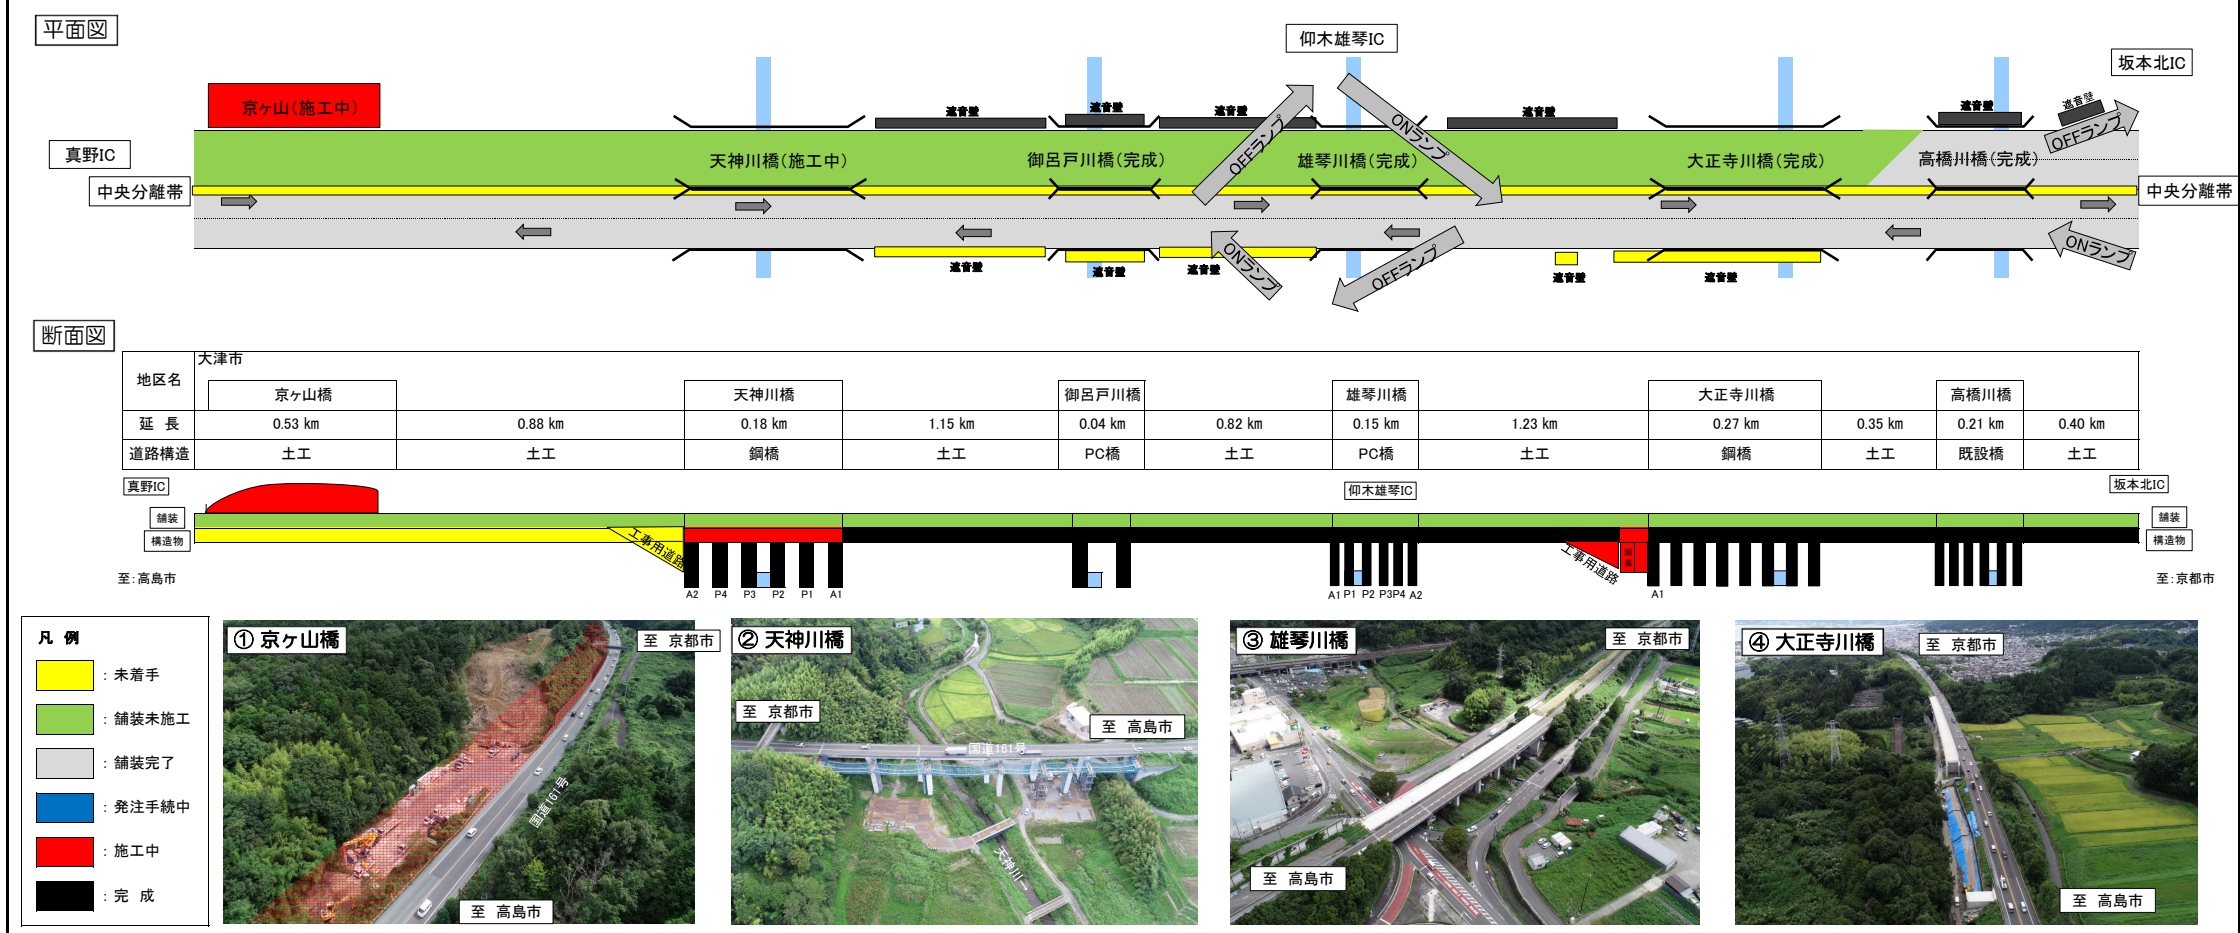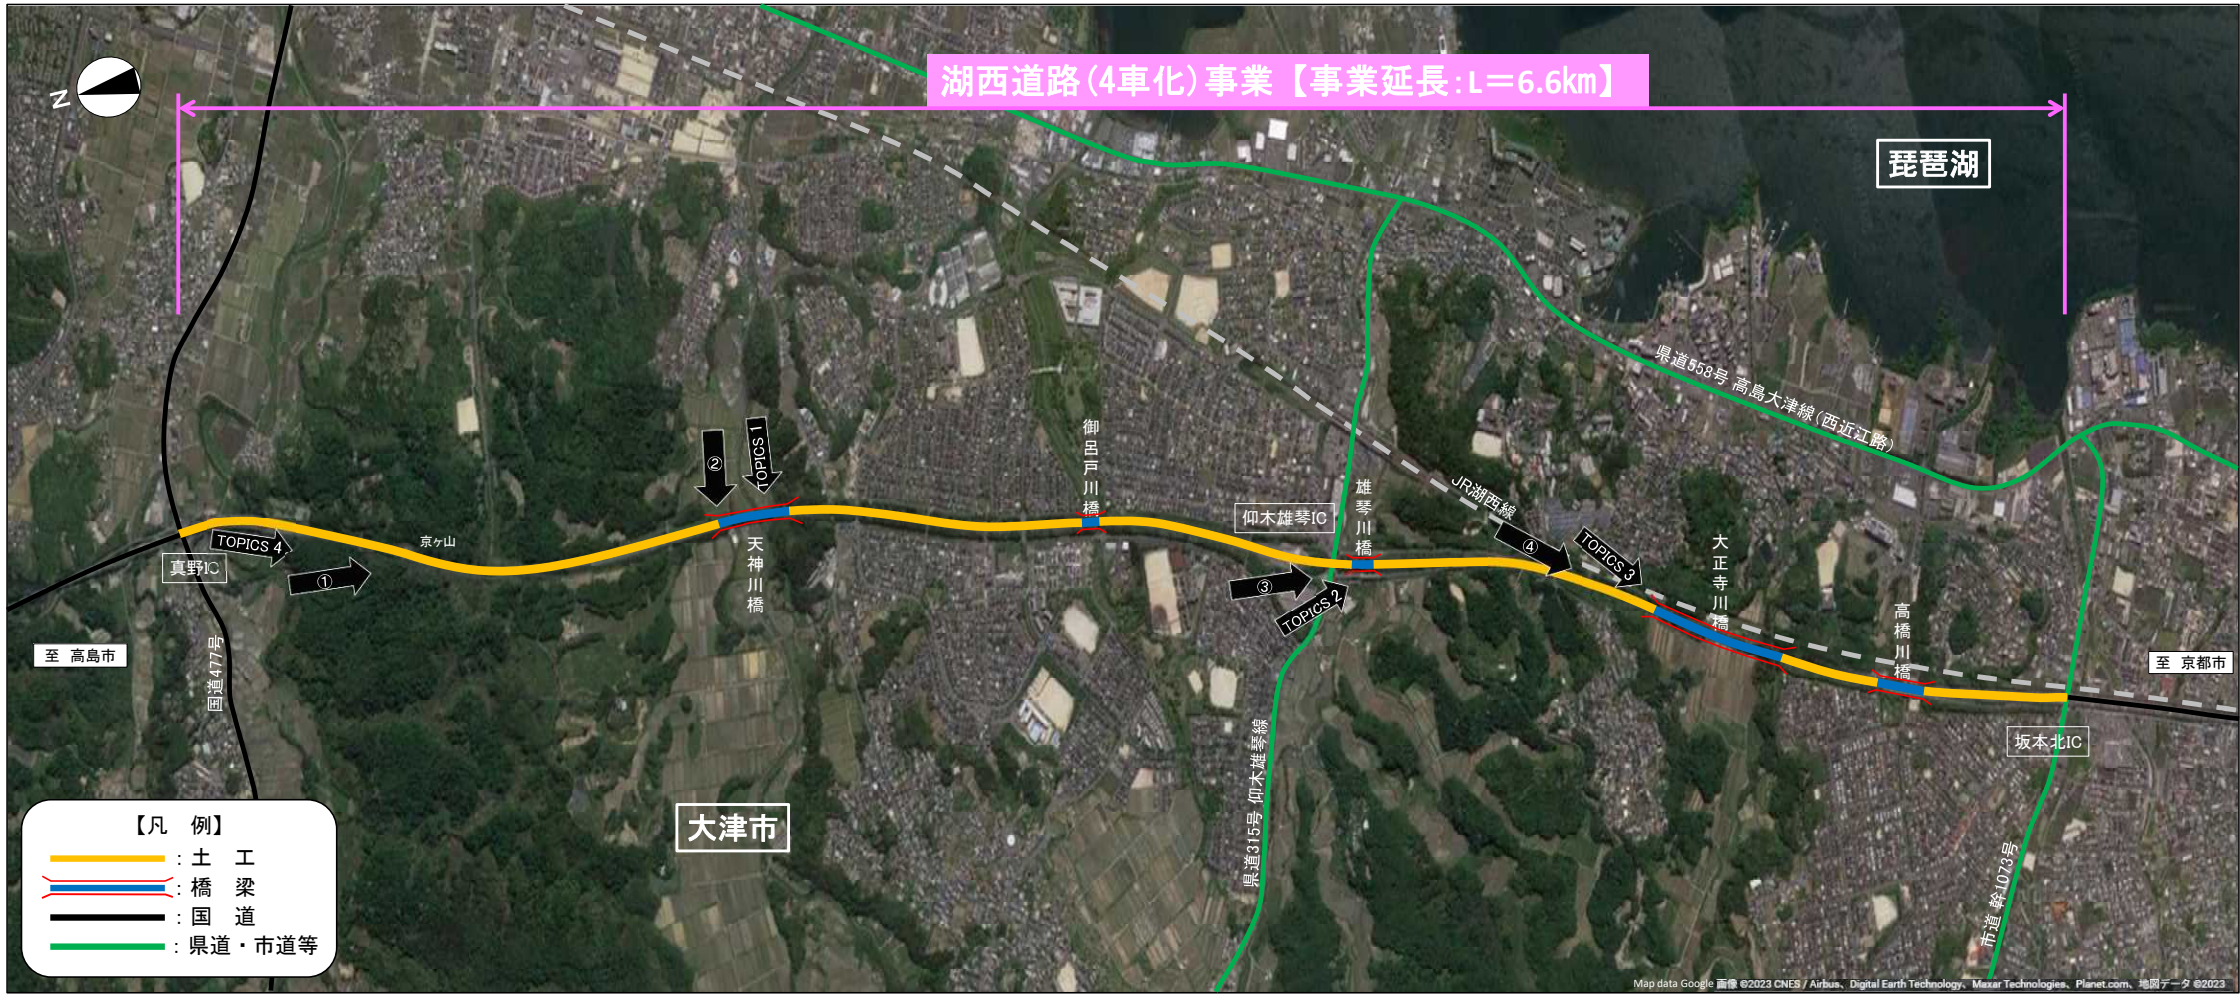




**TOPICS 1** 湖西道路京ヶ山改良工事

R5.9月 撮影

**京ヶ山改良工事**  
仮設防護柵と切土作業を進めています。

至 京都市

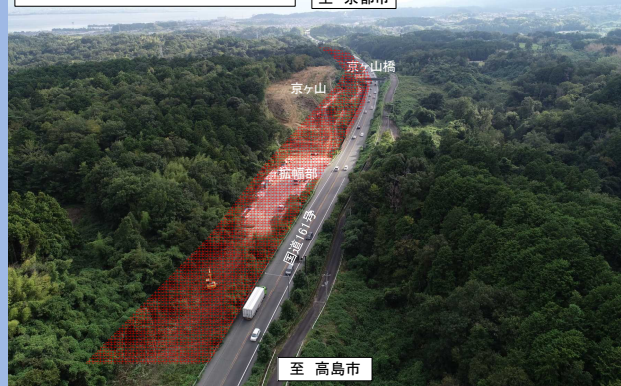


## TOPICS 2 湖西道路天神川橋上部工事

R5.9月 撮影

**天神川橋**  
下り線(京都方面)の上部工事を進めています。

至 京都市

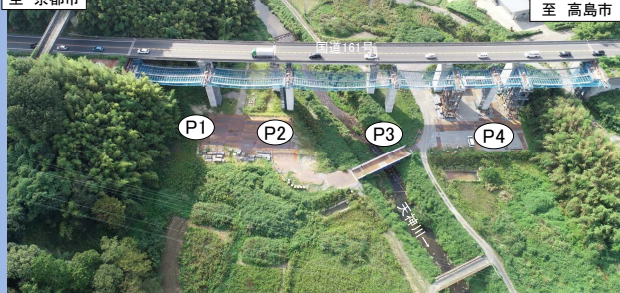

### TOPICS 3 湖西道路雄琴川橋PC上部工事

R5.9月 撮影


至 京都市



**TOPICS 4** 湖西道路千野地区擁壁他工事（大正寺川橋周辺）



R5.9月 撮影

**大正寺川橋**  
大正寺川橋北側の擁壁工事を進めています。

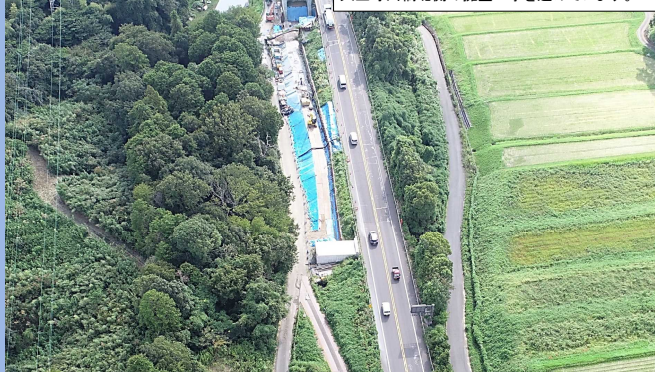

# 湖西道路(4車化)事業 工事進捗レポート

令和5年9月

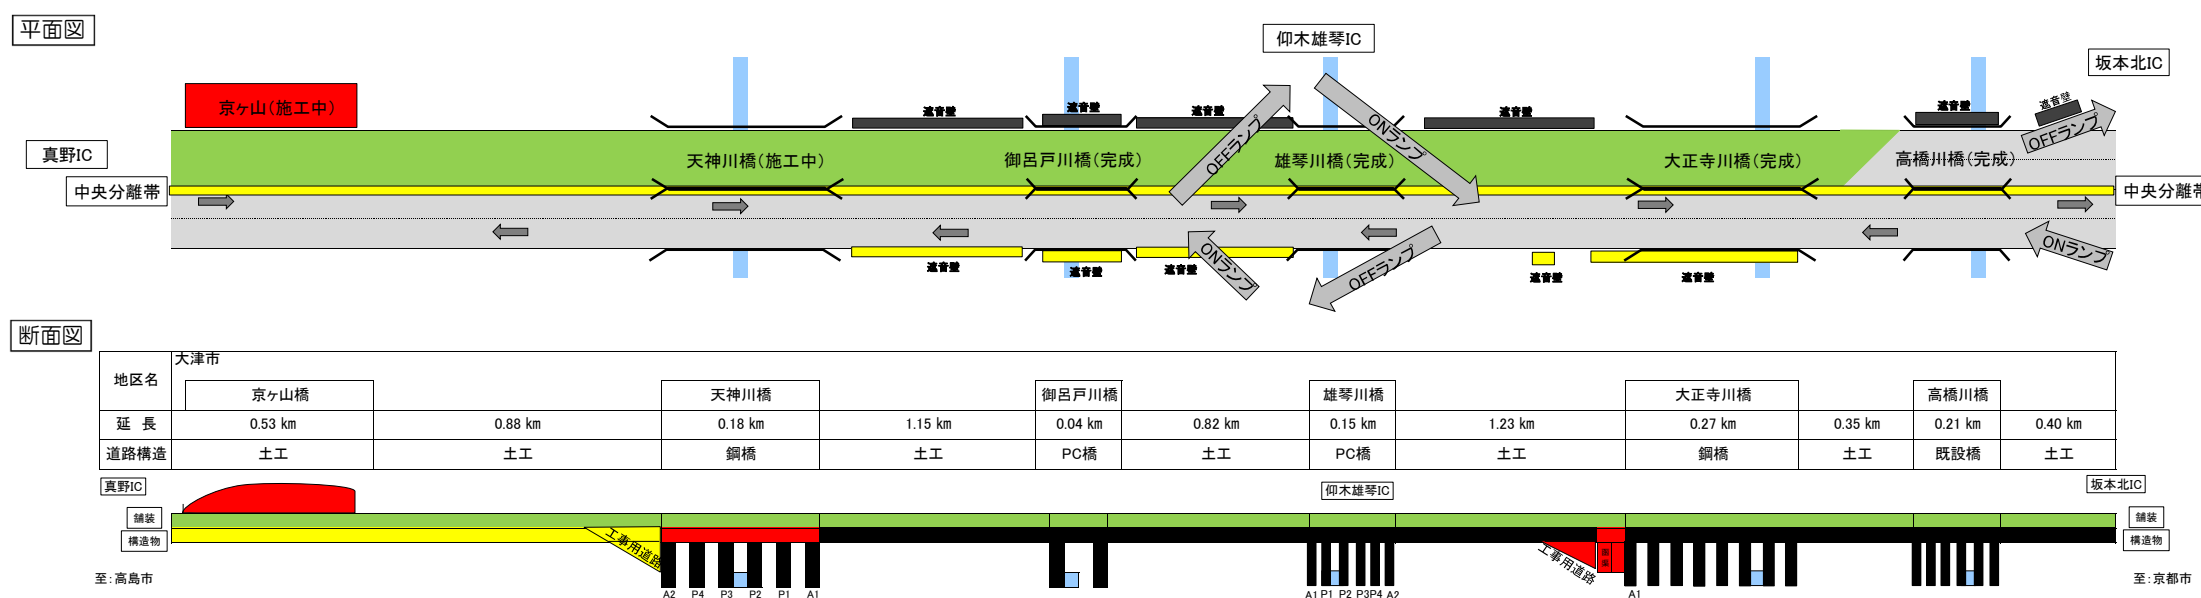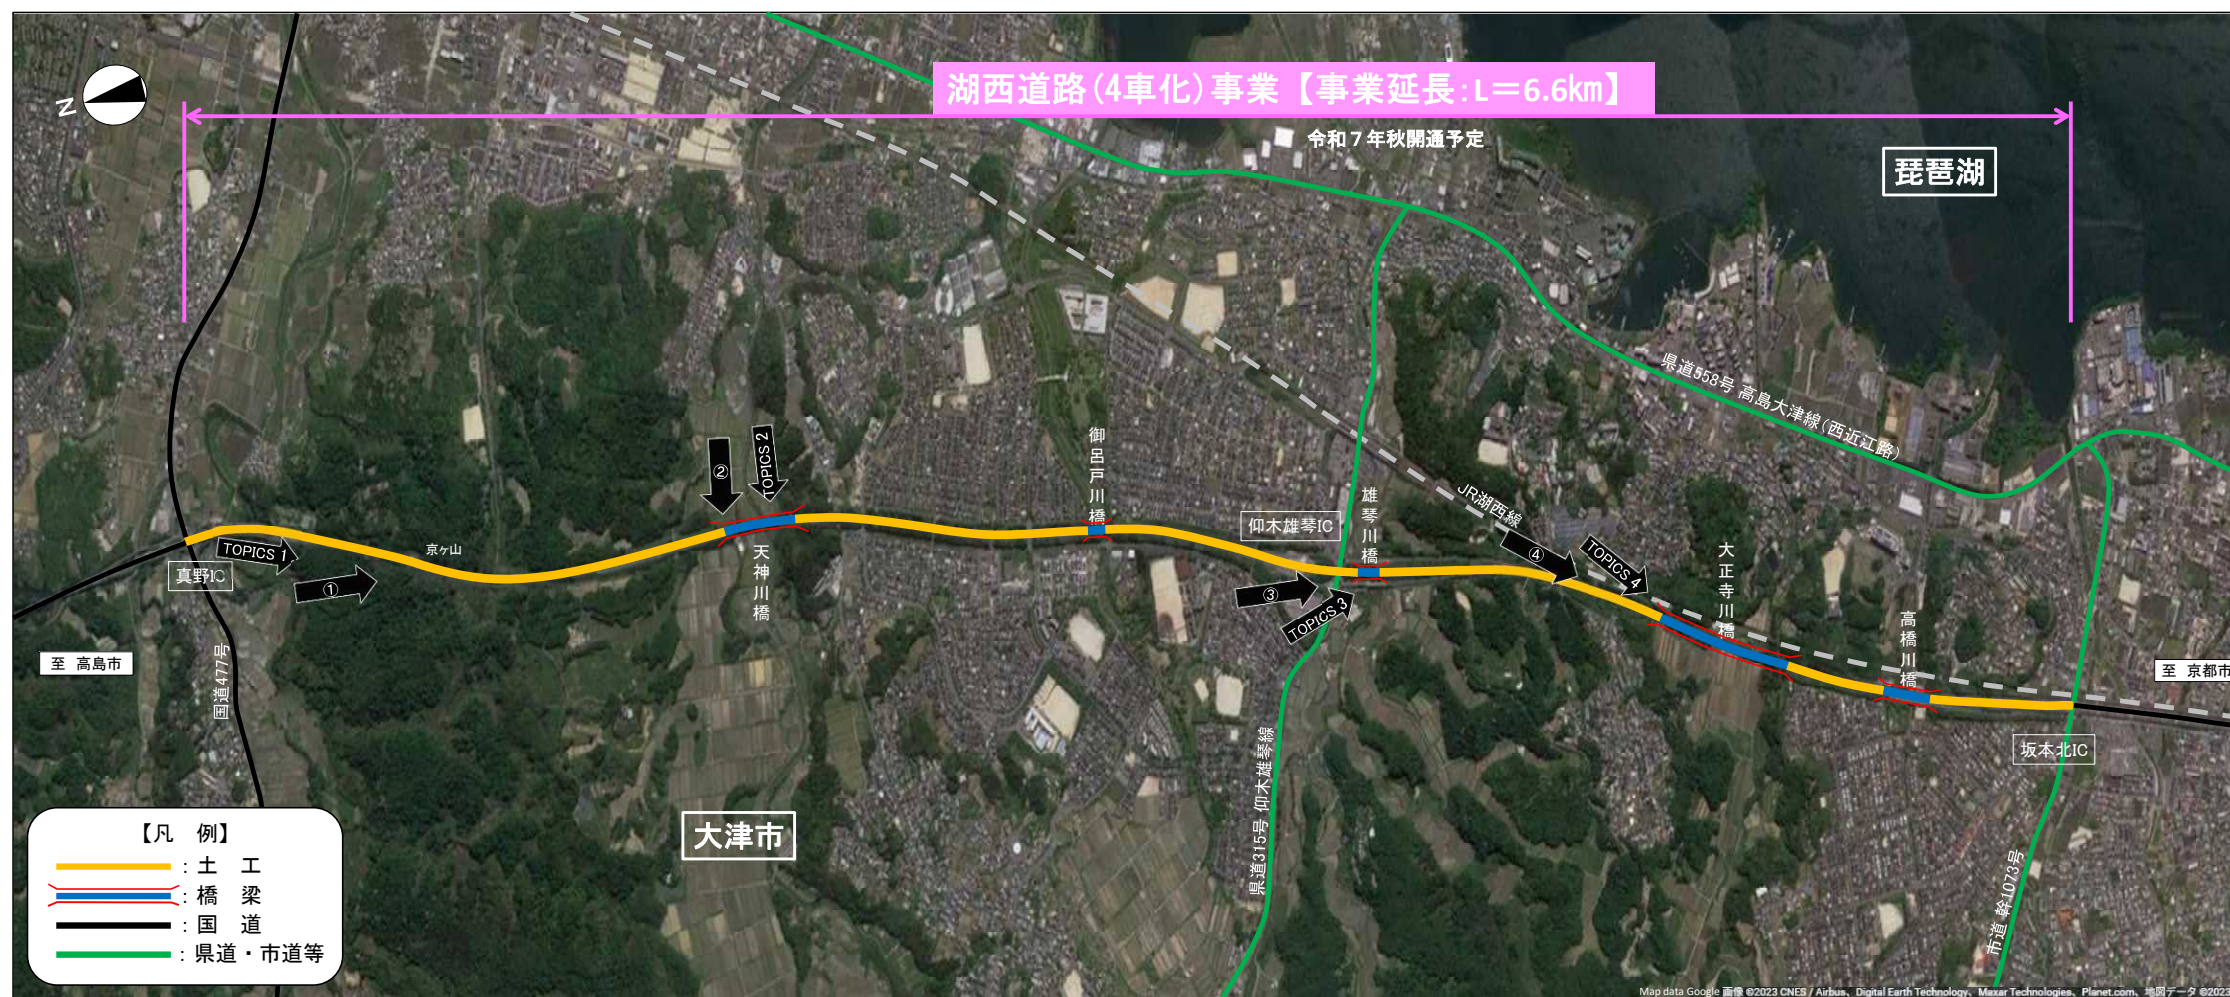







TOPICS 1 湖西道路京ヶ山改良工事 R5.11月 撮影

京ヶ山の切土作業を進めています。

至 京都市

京ヶ山

至 高島市

TOPICS 2 湖西道路京ヶ山改良工事 R5.11月 撮影

跨道橋(京ヶ山橋)の撤去が完了し、上部、橋台の解体を進めています。

至 京都市

至 高島市

TOPICS 3 湖西道路天神川橋上部工事 R5.11月 撮影

天神川橋 下り線(京都方面)の上部工を進めています。

至 京都市

至 高島市

TOPICS 4 湖西道路千野地区道路改良工事 R5.11月 撮影



湖西道路千野北地区道路改良工事 大正寺川橋北側の擁壁工を進めています。

至 京都市

至 高島市

# 湖西道路(4車化)事業 工事進捗レポート

令和5年11月

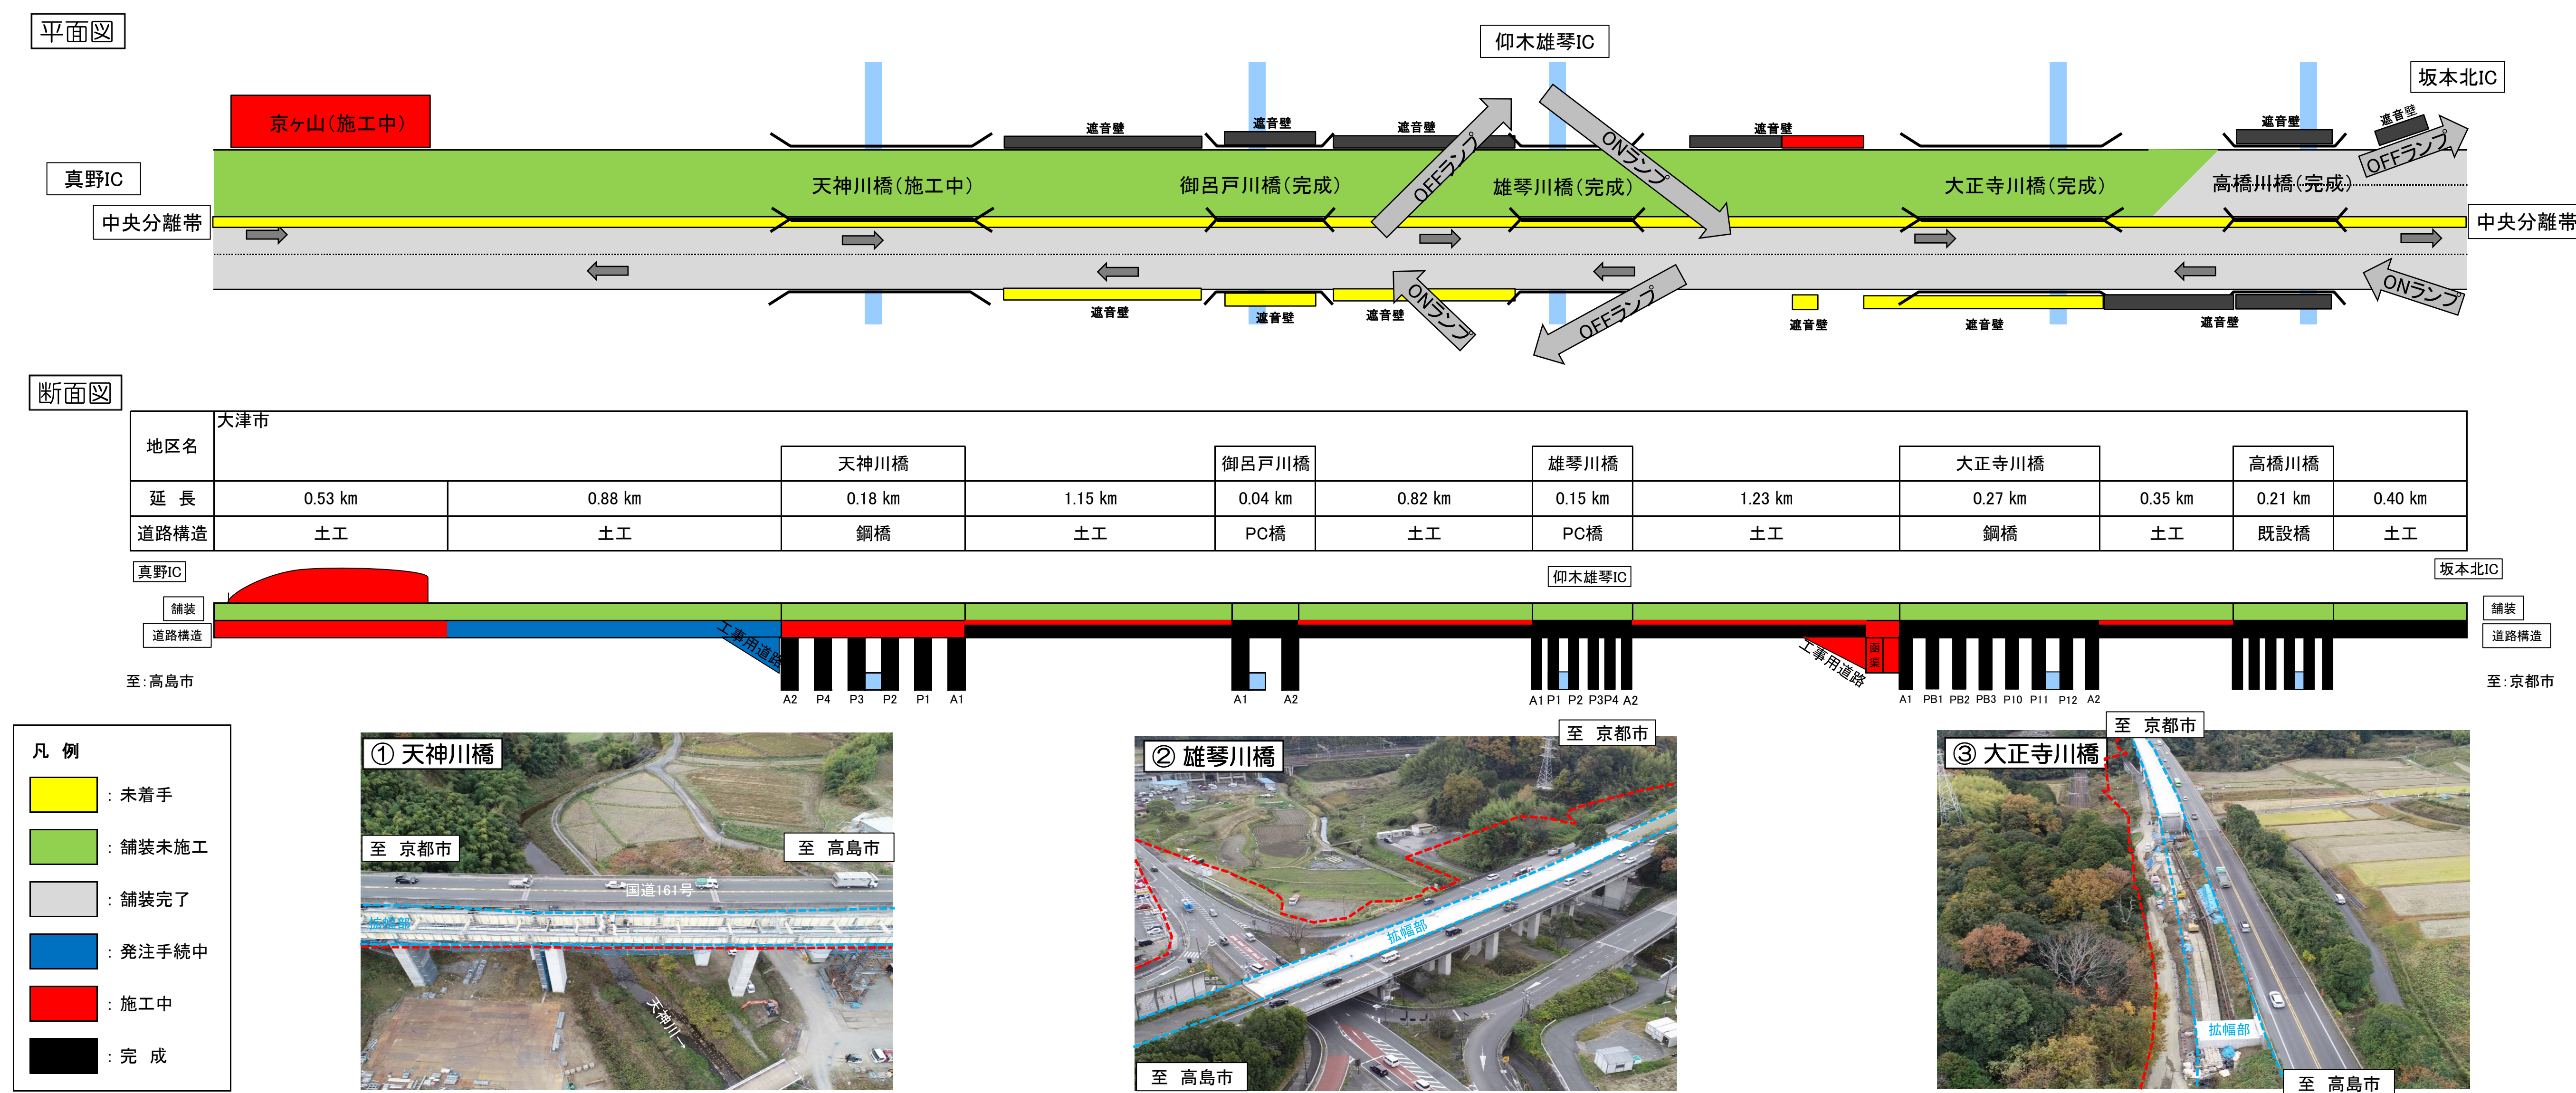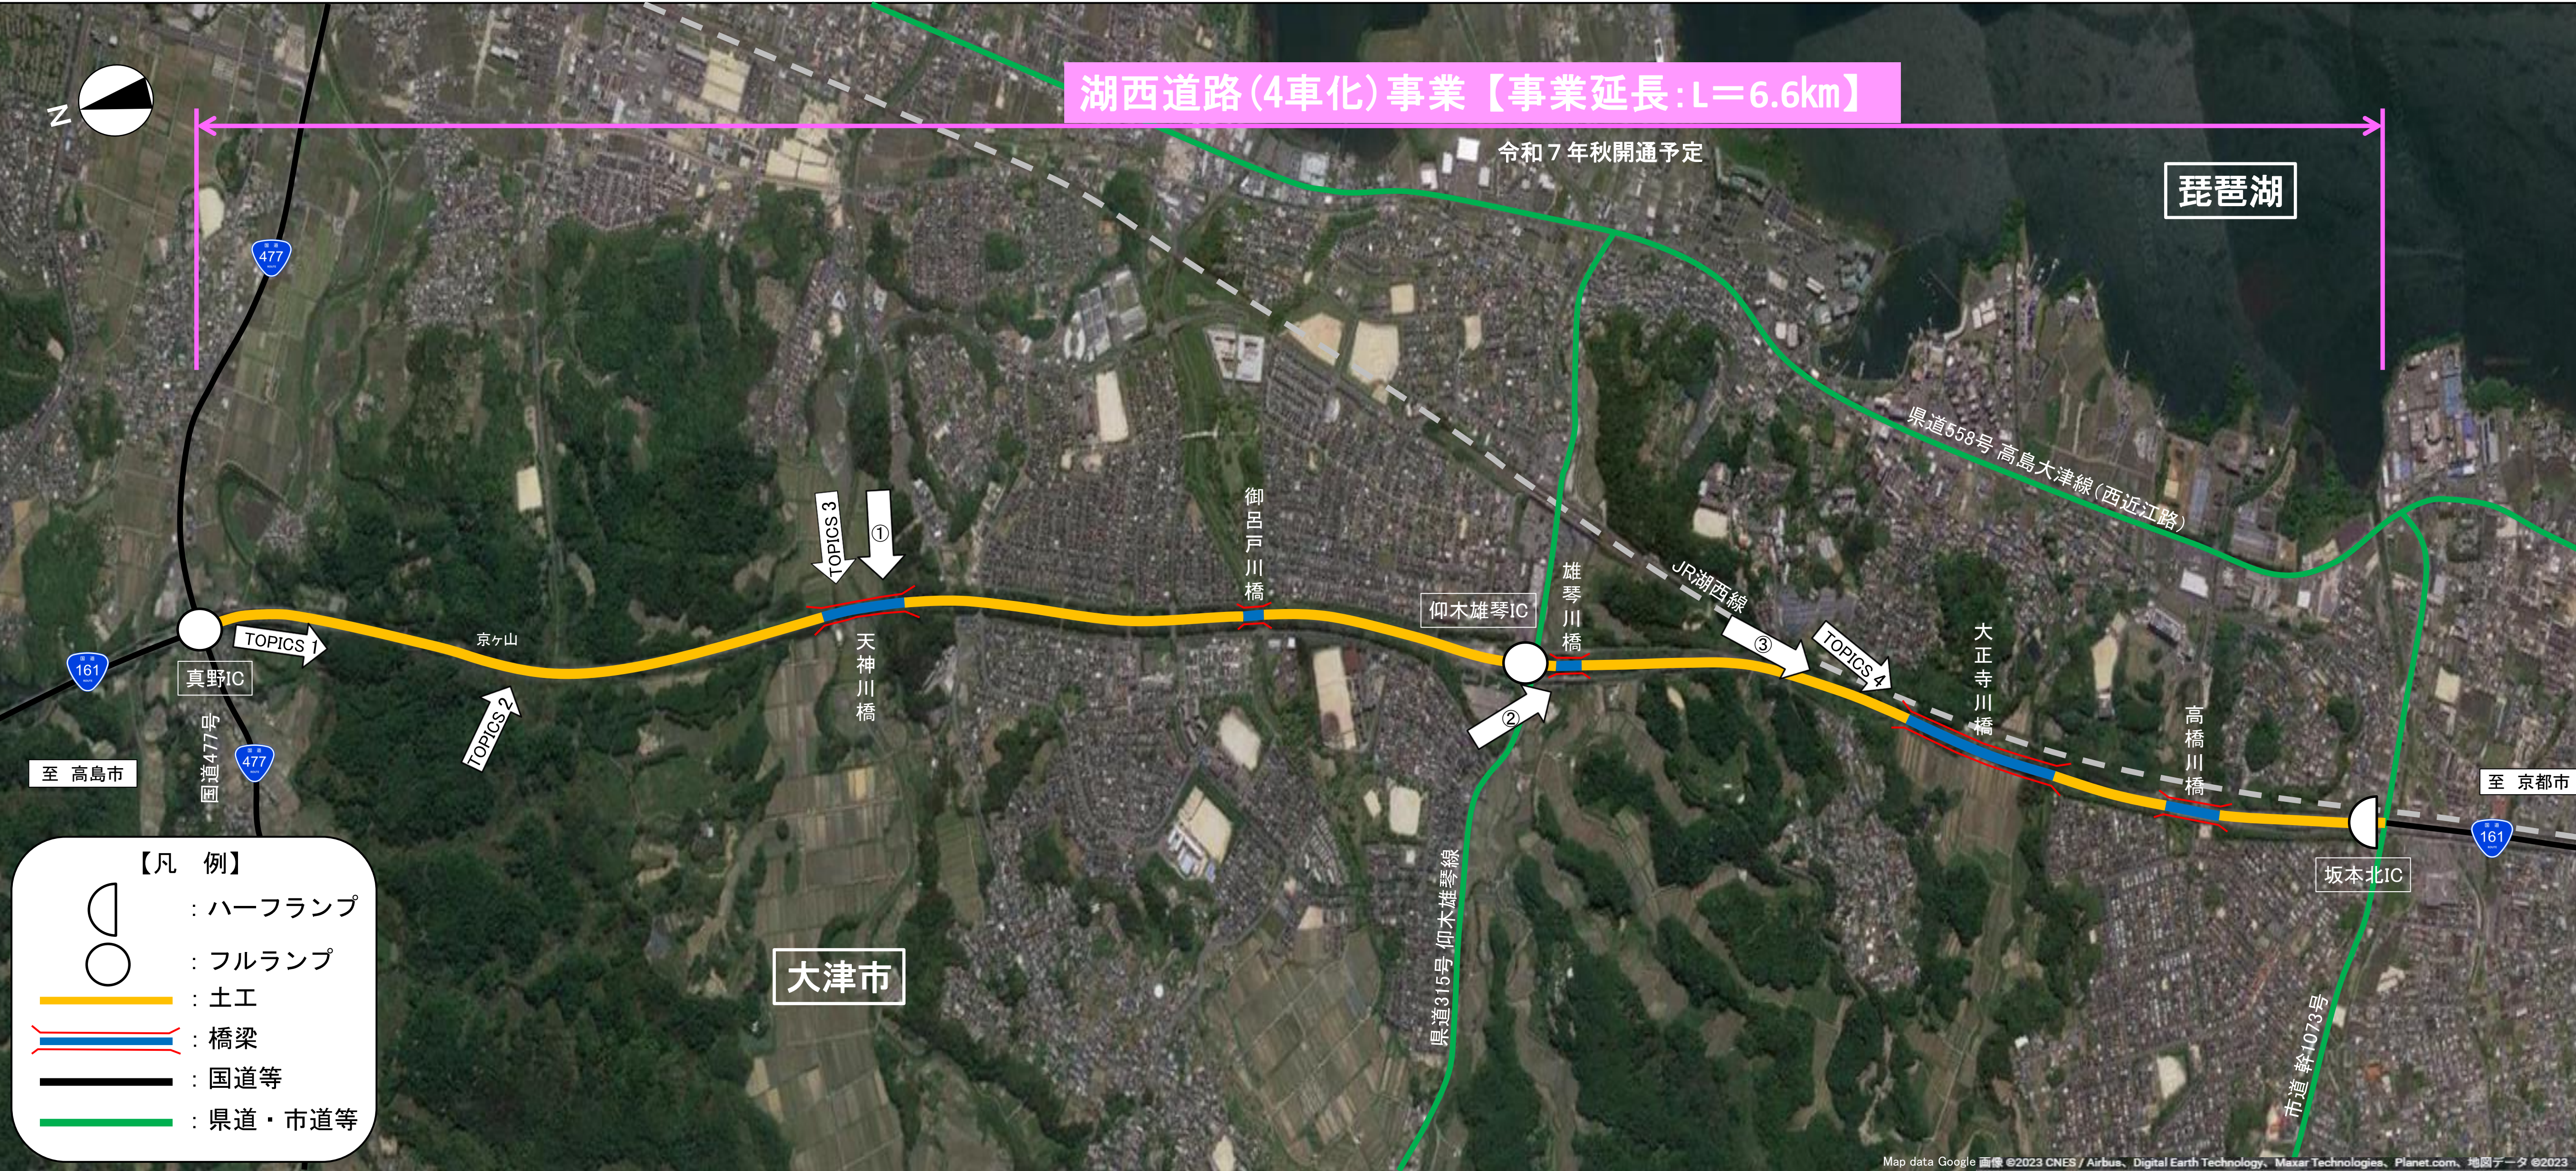




# 湖西道路(4車化)事業 工事進捗レポート

令和5年12月

## TOPICS 1 湖西道路京ヶ山改良工事

R5.12月 撮影


京ヶ山の切土工事を進めています。

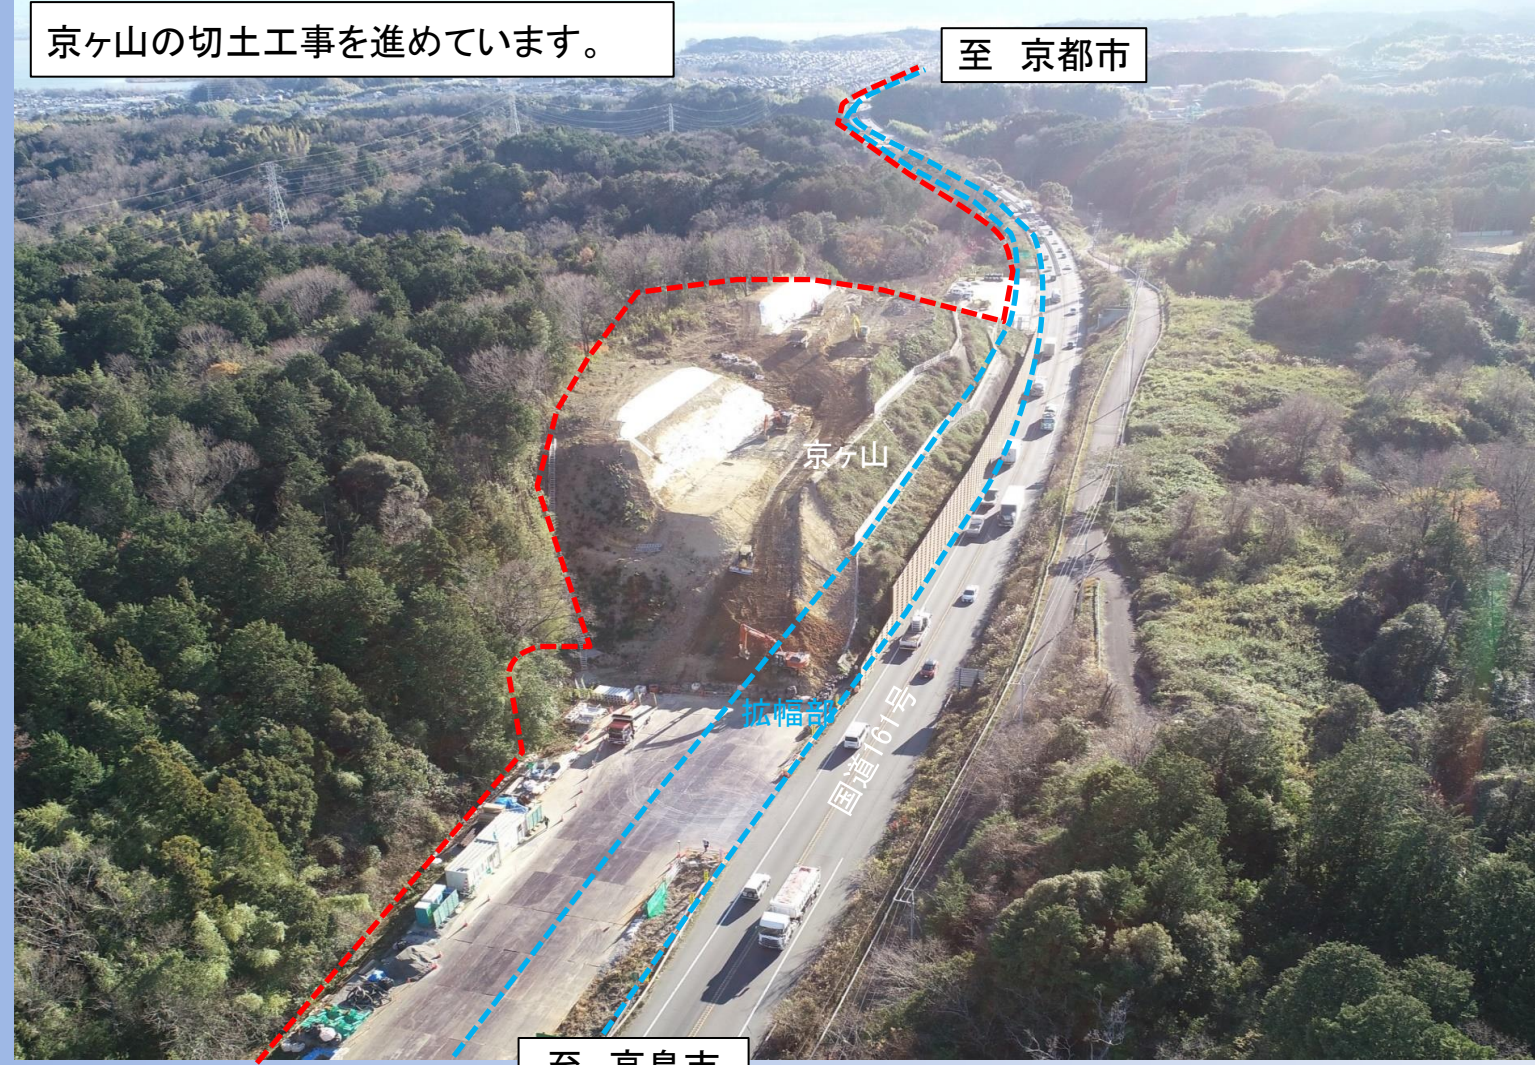

## TOPICS 2 湖西道路京ヶ山改良工事

R5.12月 撮影


跨道橋(京ヶ山橋)の撤去及び上部、橋台の解体が完了しました。

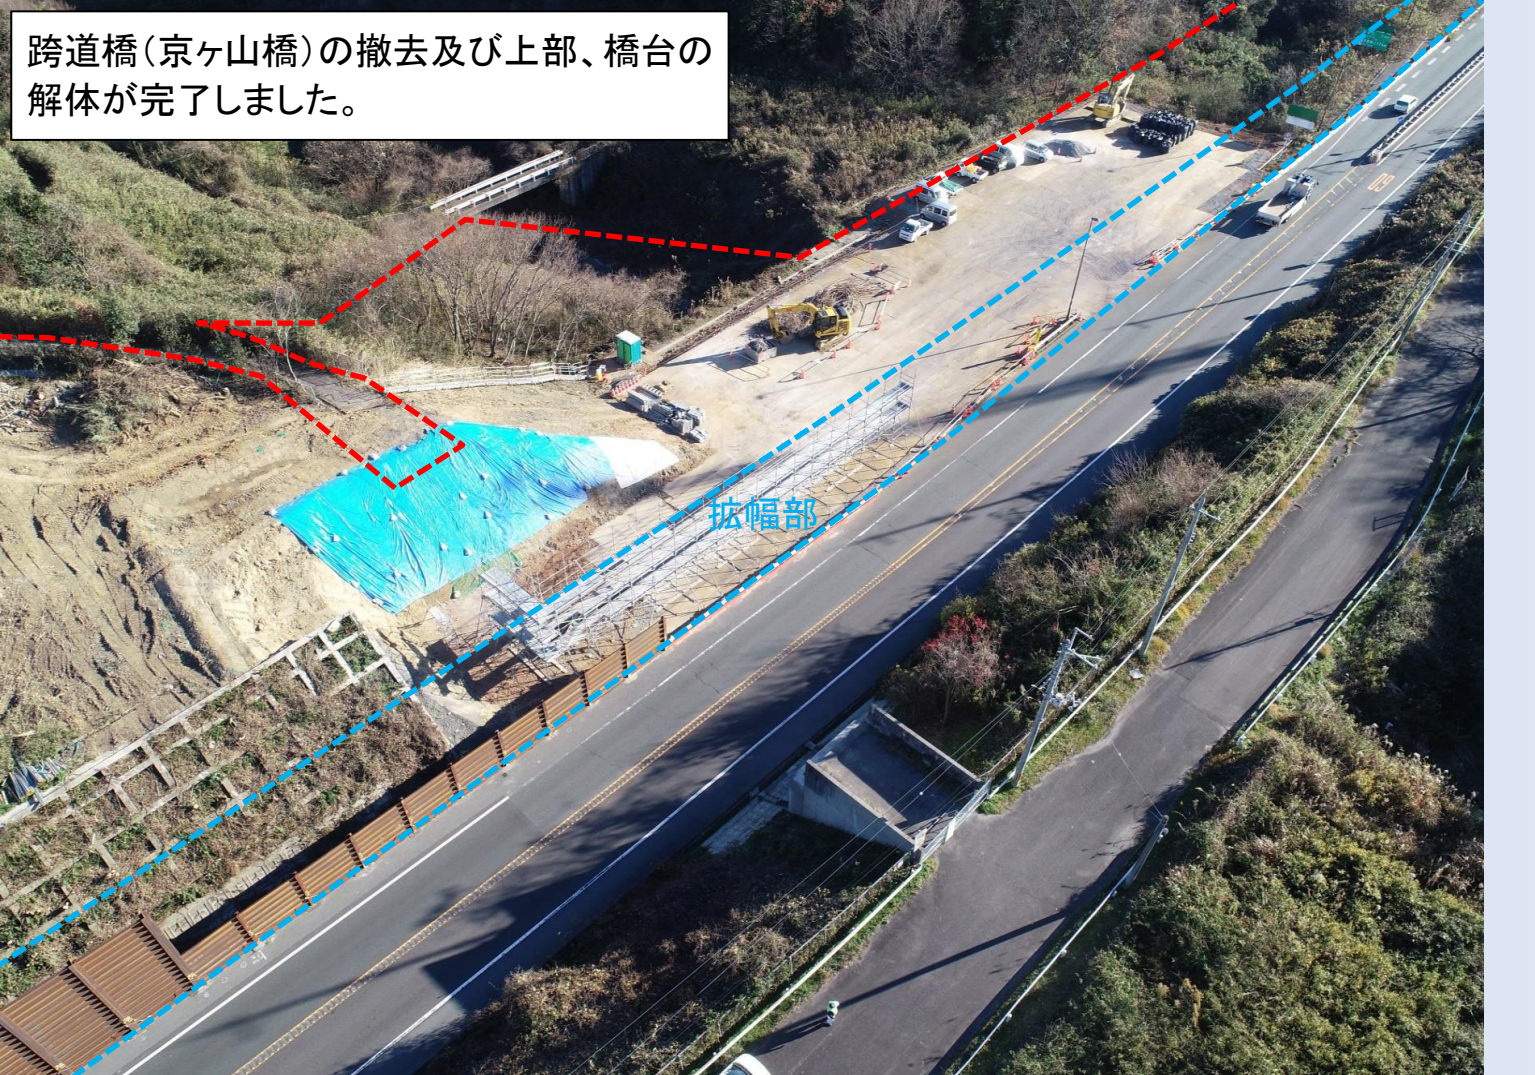

## TOPICS 3 湖西道路天神川橋上部工事

R5.12月 撮影

天神川橋  
下り線(京都方面)の上部工事を進めています。


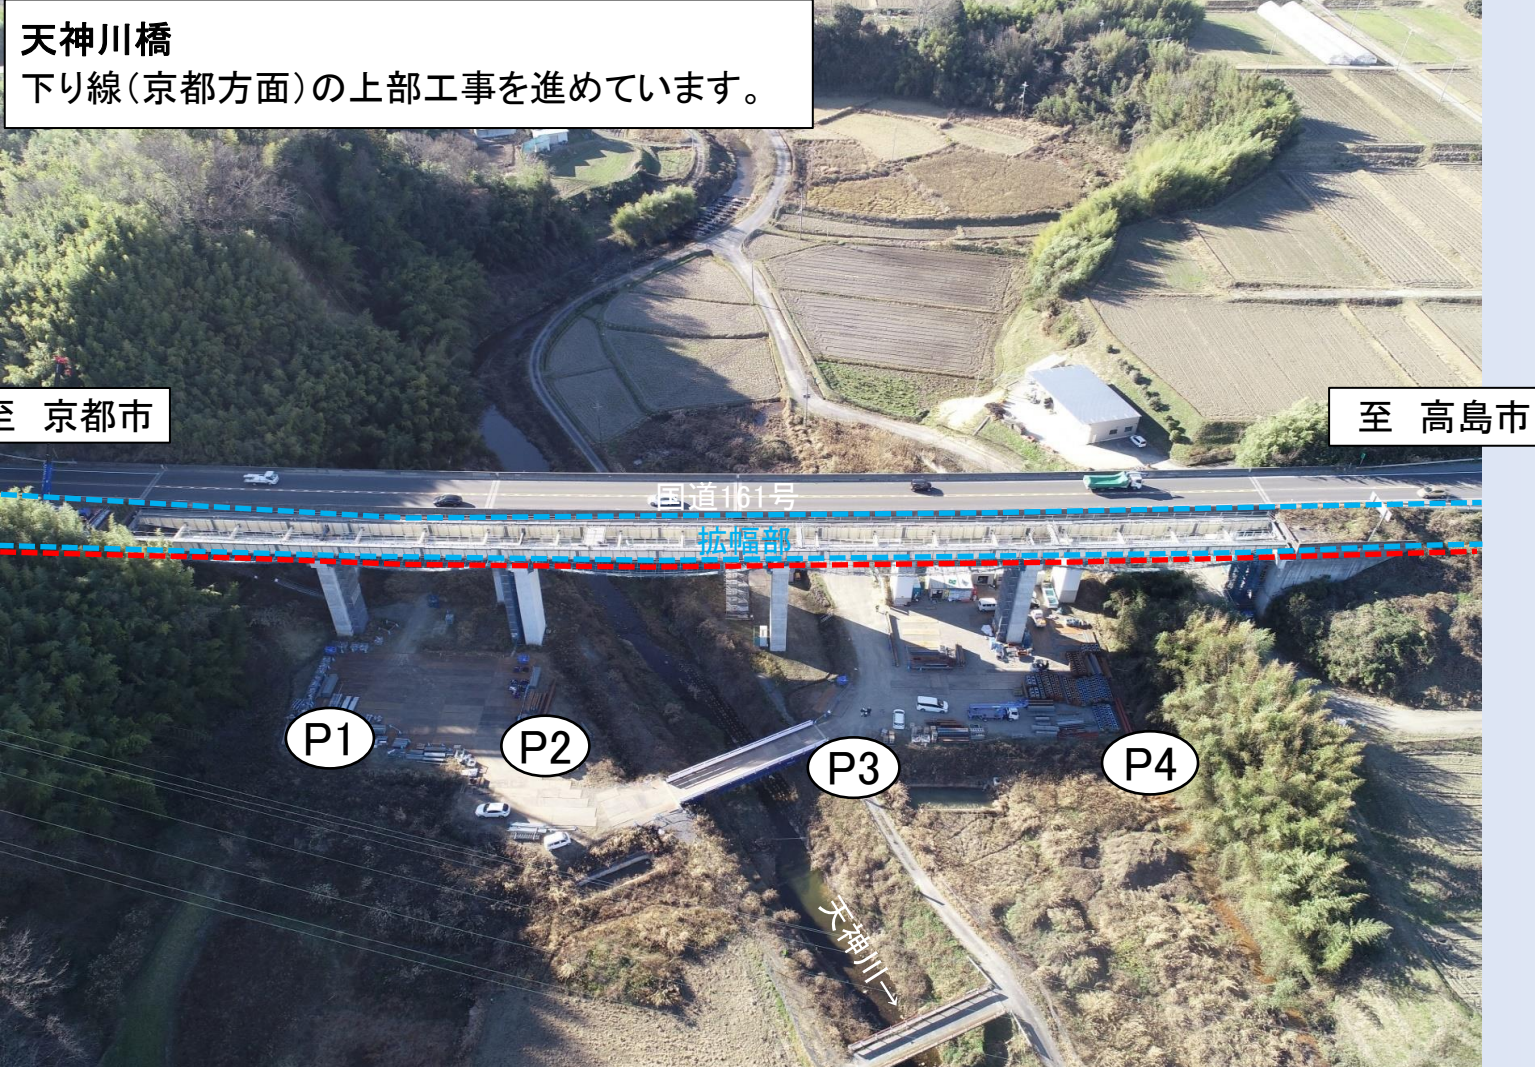


## TOPICS 4 湖西道路千野地区道路改良工事


R5.12月 撮影

### 湖西道路千野北地区道路改良工事

大正寺川橋北側の擁壁工事を進めています。

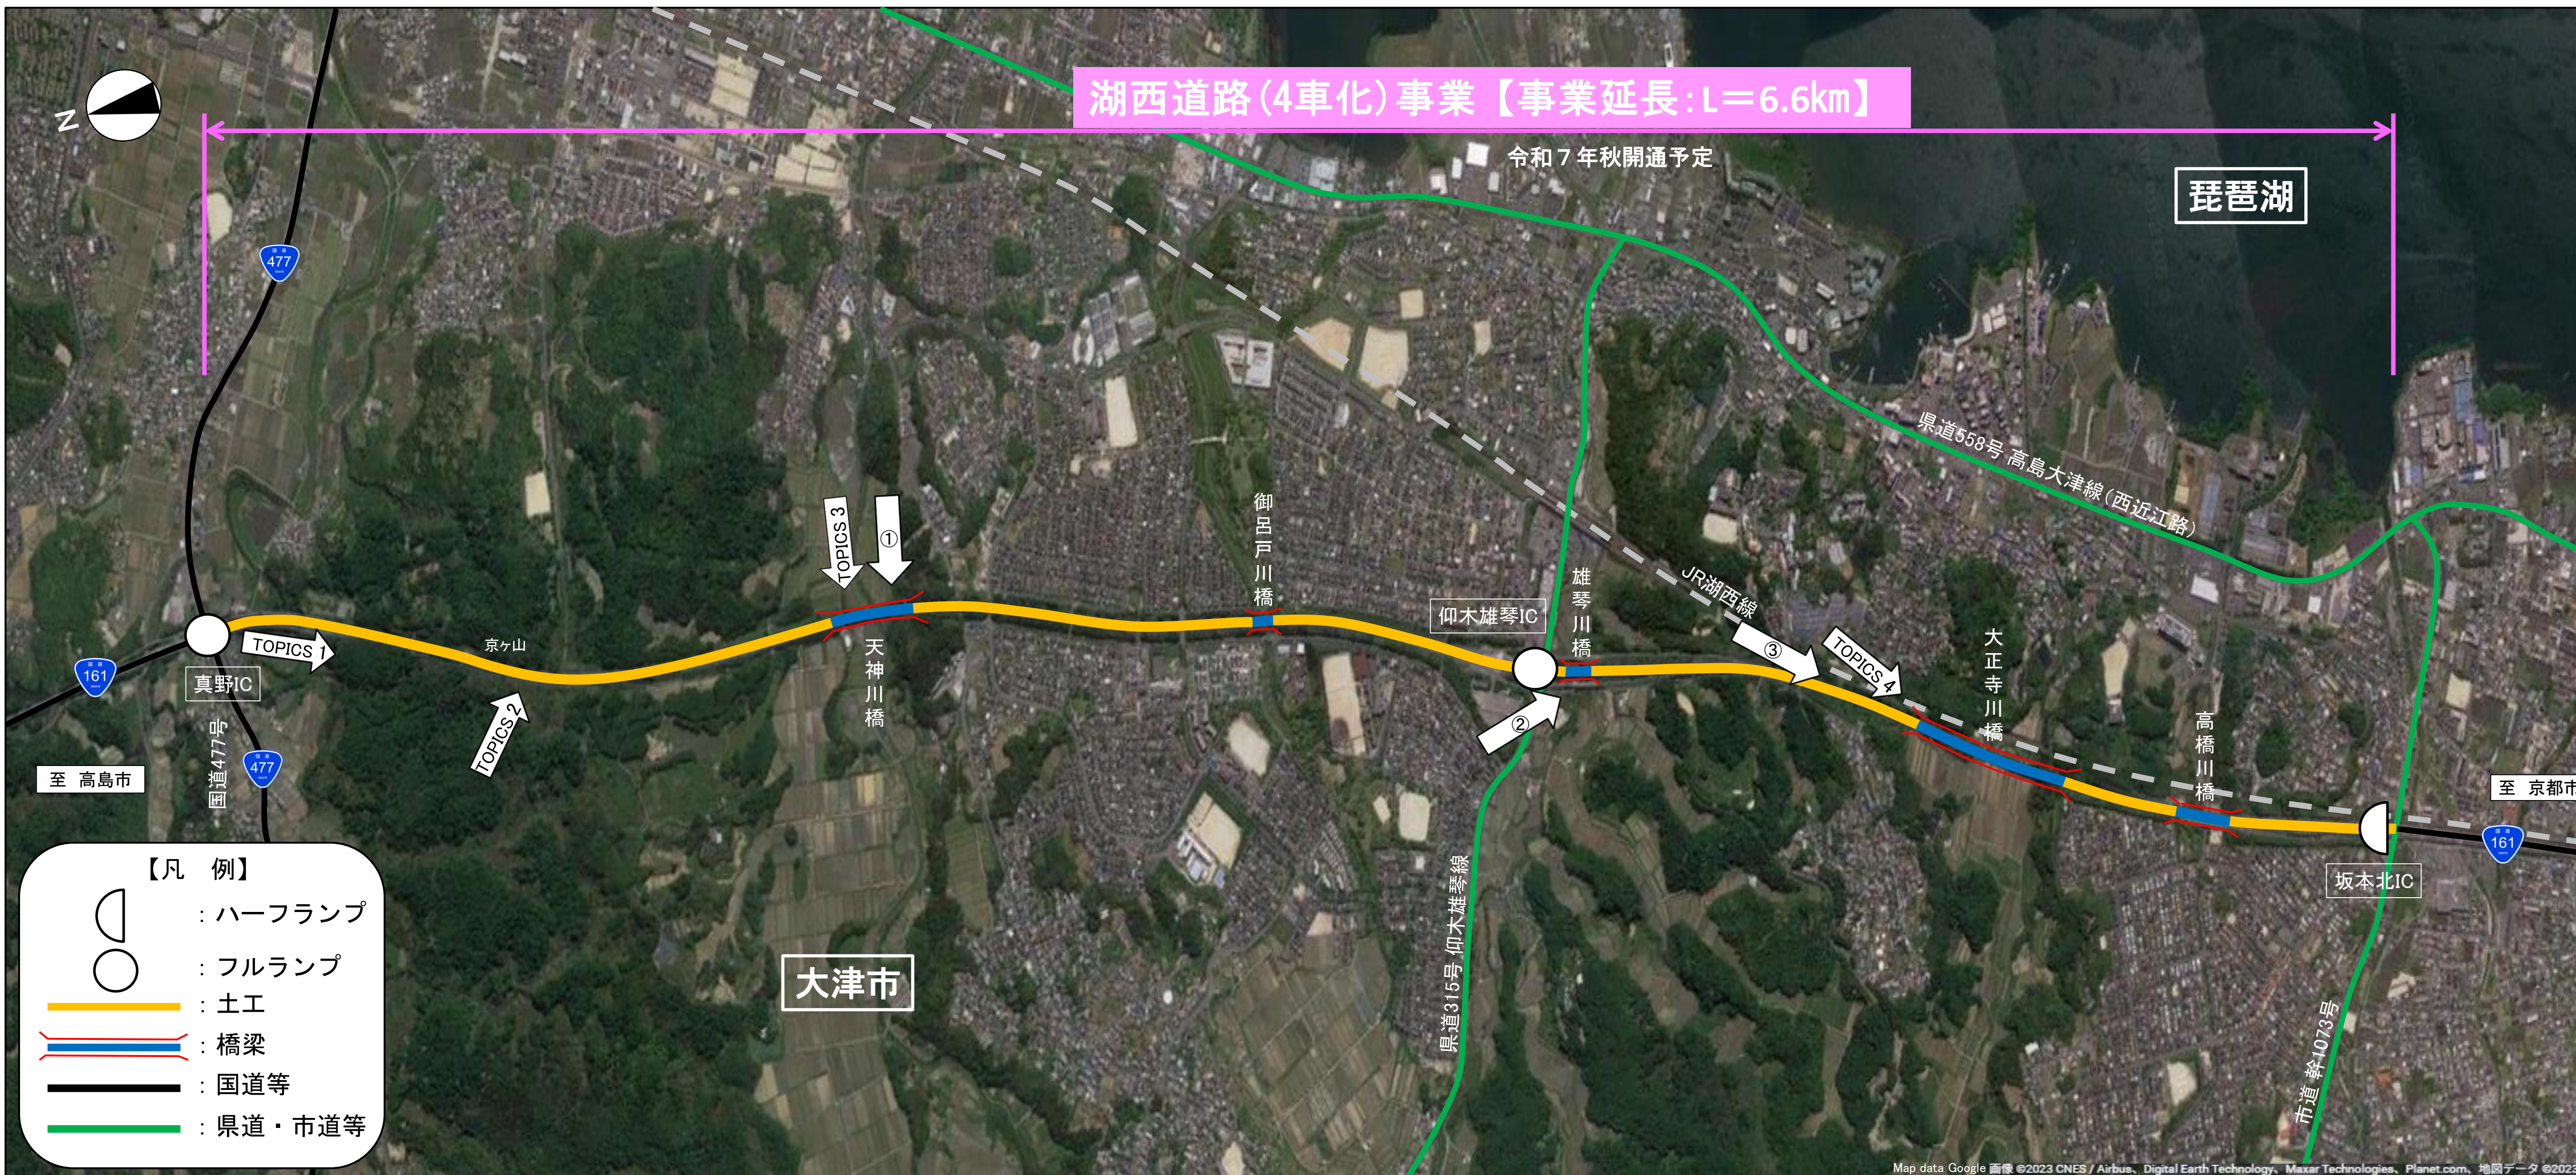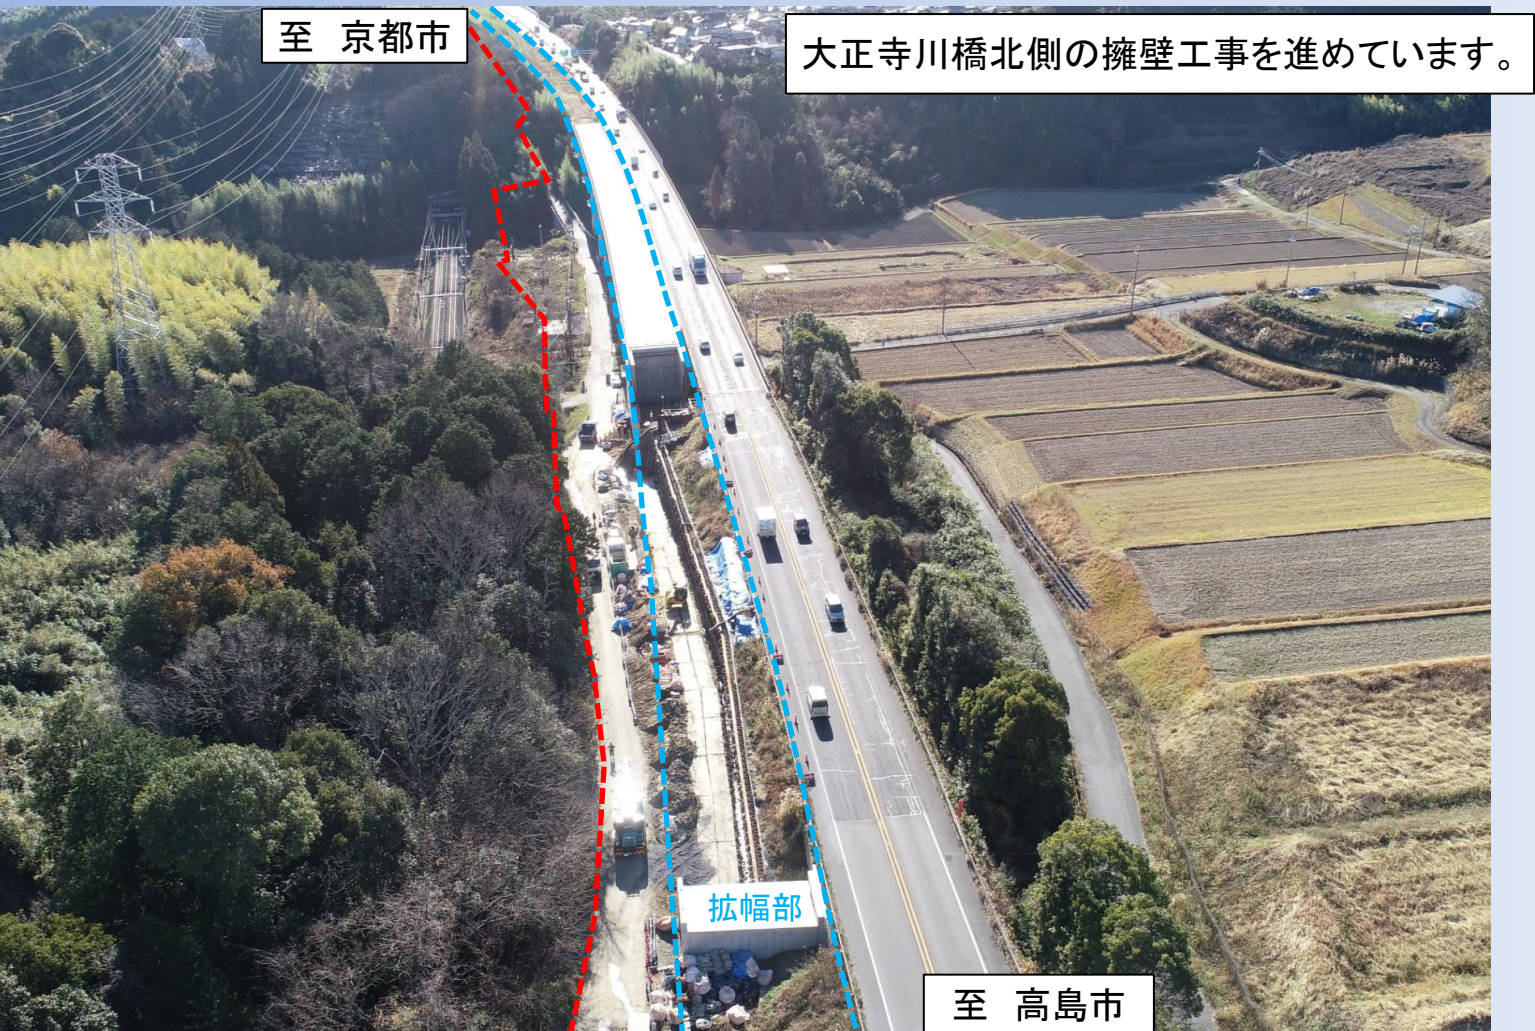




平面図

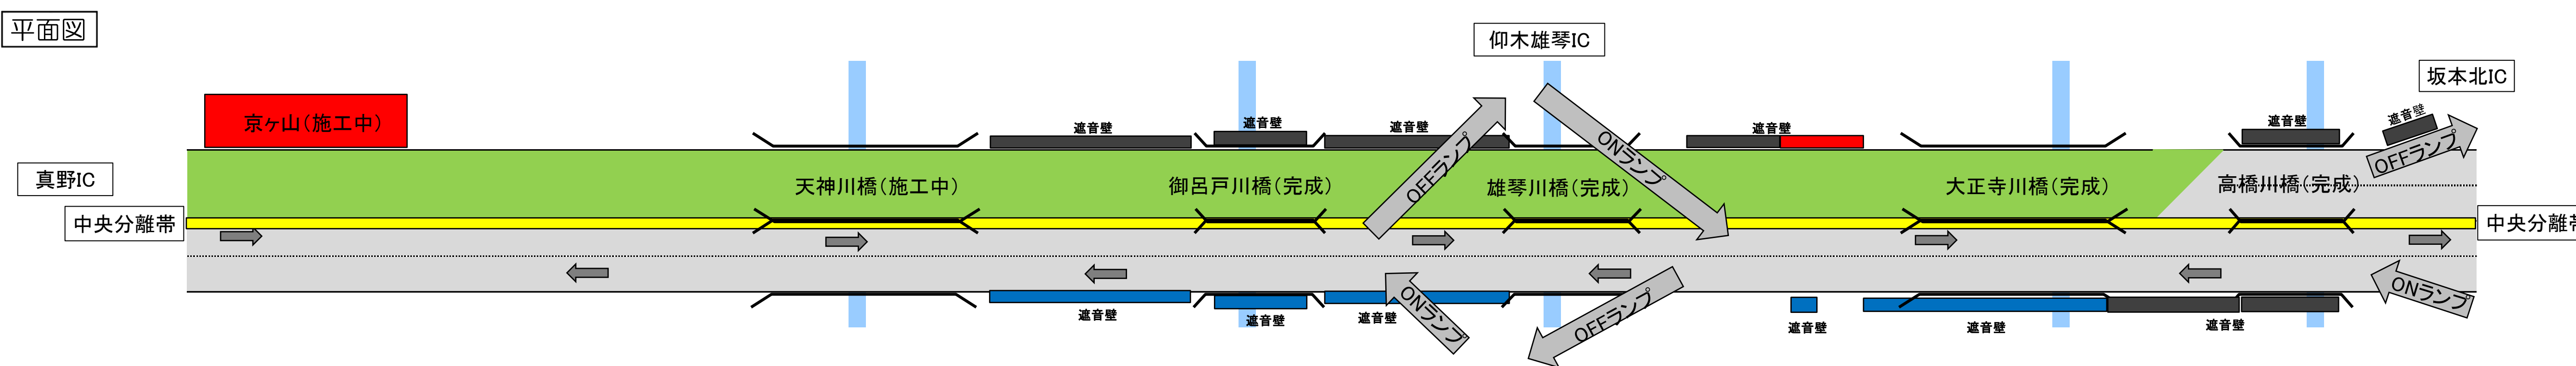

断面図

| 地区名  | 天津市     |         |         |         |         |         |         |         |         |         |         |         |
|------|---------|---------|---------|---------|---------|---------|---------|---------|---------|---------|---------|---------|
| 延長   | 0.53 km | 0.88 km | 0.18 km | 1.15 km | 0.04 km | 0.82 km | 0.15 km | 1.23 km | 0.27 km | 0.35 km | 0.21 km | 0.40 km |
| 道路構造 | 土工      | 土工      | 鋼橋      | 土工      | PC橋     | 土工      | PC橋     | 土工      | 鋼橋      | 土工      | 既設橋     | 土工      |

- 凡 例
- 未着手
  - 舗装未施工
  - 舗装完了
  - 発注手続中
  - 施工中
  - 完 成

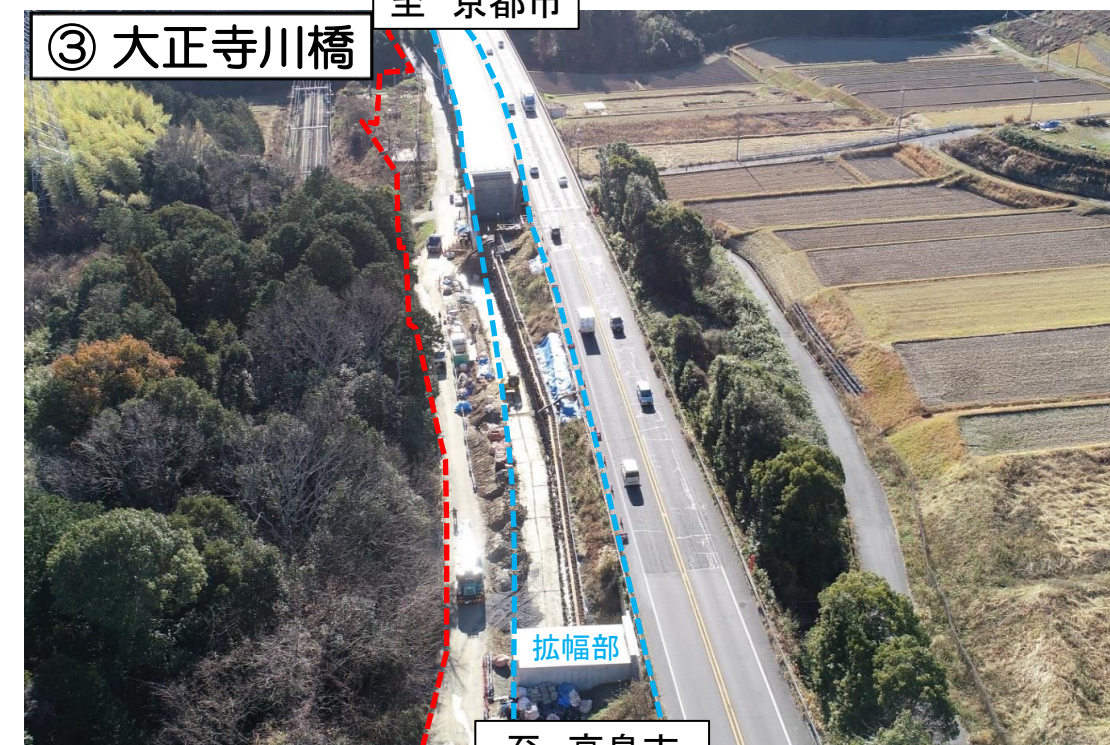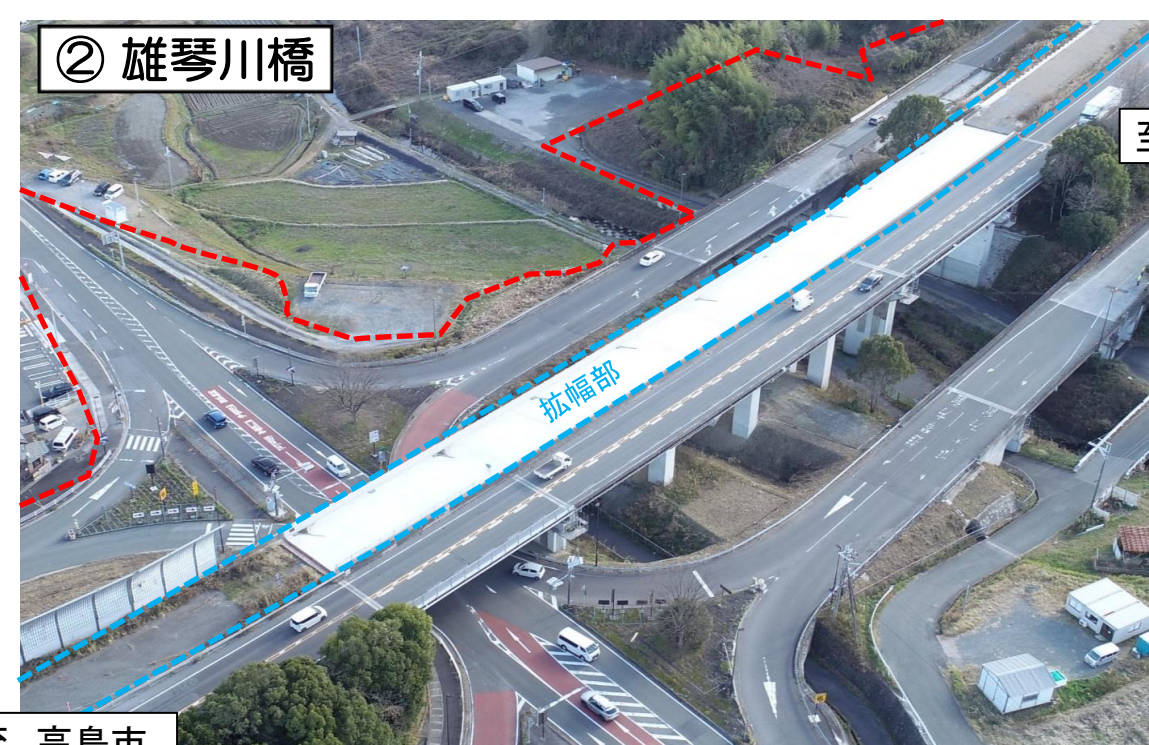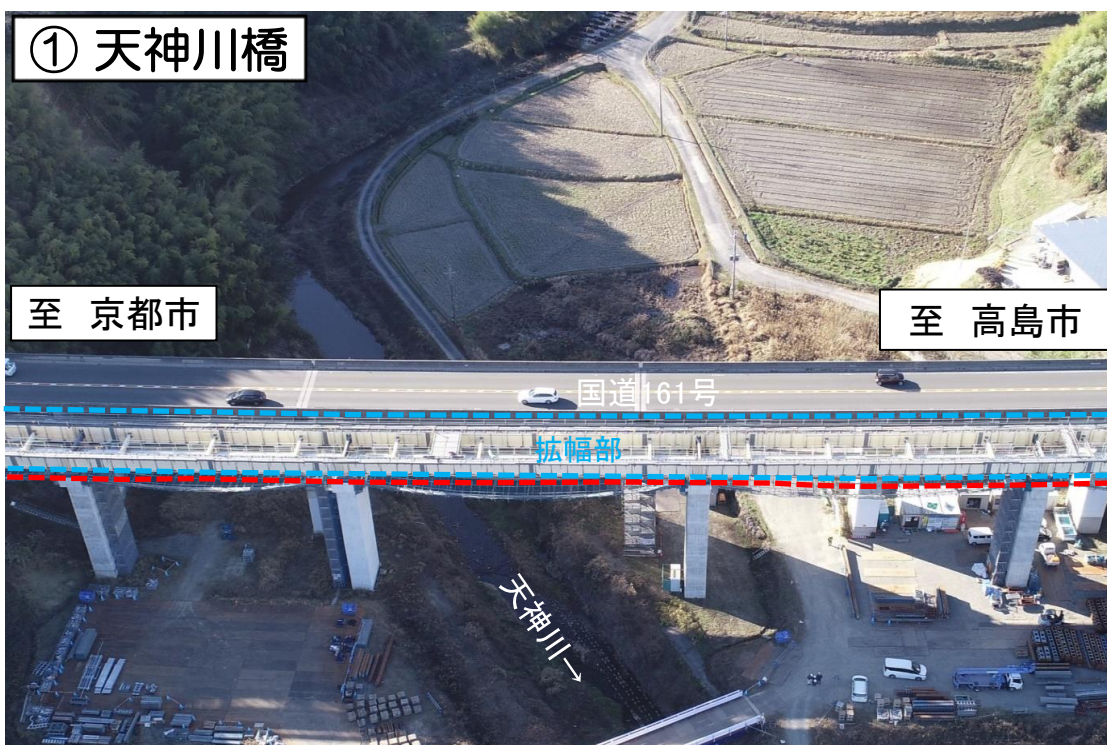



## R6.1月 撮影



## R6.1月 撮影



## R6.1月 撮影




## R6.1月 撮影

**Figure 1**



令和6年1月

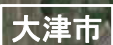








TOPICS 1 湖西道路京ヶ山改良工事、湖西道路真野地区道路改良他工事  
湖西道路真野地区舗装工事

京ヶ山の切土工事を進めています。  
切土完了後は、拡幅車線の舗装工事を行います。


R6.3月撮影

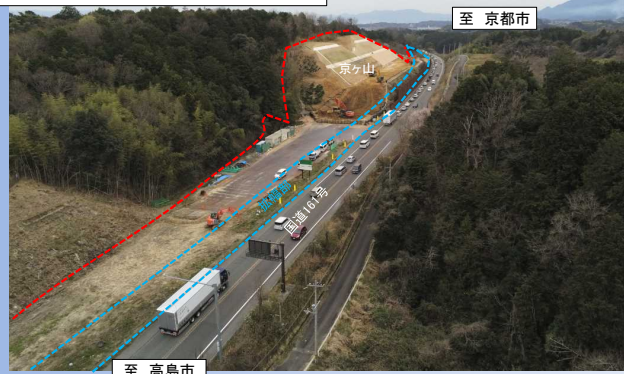

TOPICS 2 湖西道路京ヶ山改良工事、湖西道路真野地区道路改良他工事  
湖西道路真野地区舗装工事

京ヶ山の切土工事を進めています。  
切土完了後は、拡幅車線の舗装工事を行います。

R6.3月撮影

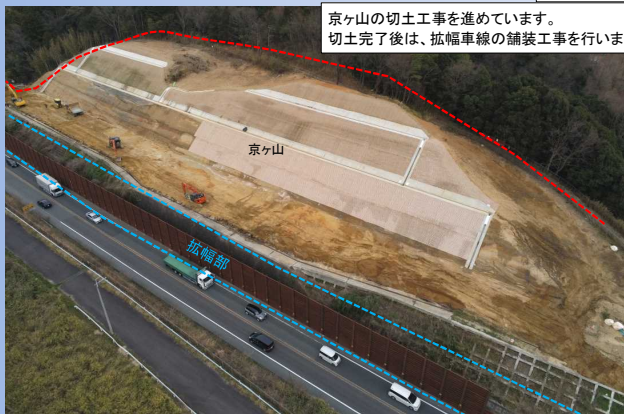

TOPICS 3 湖西道路天神川橋上部工事、湖西道路真野地区舗装工事

R6.3月撮影

天神川橋  
下り線(京都方面)の上部工を進めています。  
橋面整備完了後は、舗装工事を行います。



TOPICS 4 湖西道路千野地区道路改良工事、湖西道路千野北地区道路改良工事  
湖西道路千野地区舗装工事、湖西道路苗鹿地区舗装工事  
湖西道路雄琴地区遮音壁設置工事


R6.3月撮影

大正寺川橋北側の道路改良工事を進めて、  
拡幅車線の盛土整備を行っています。  
その後、舗装工事を行います。




# 湖西道路(4車化)事業 工事進捗レポート

令和6年3月

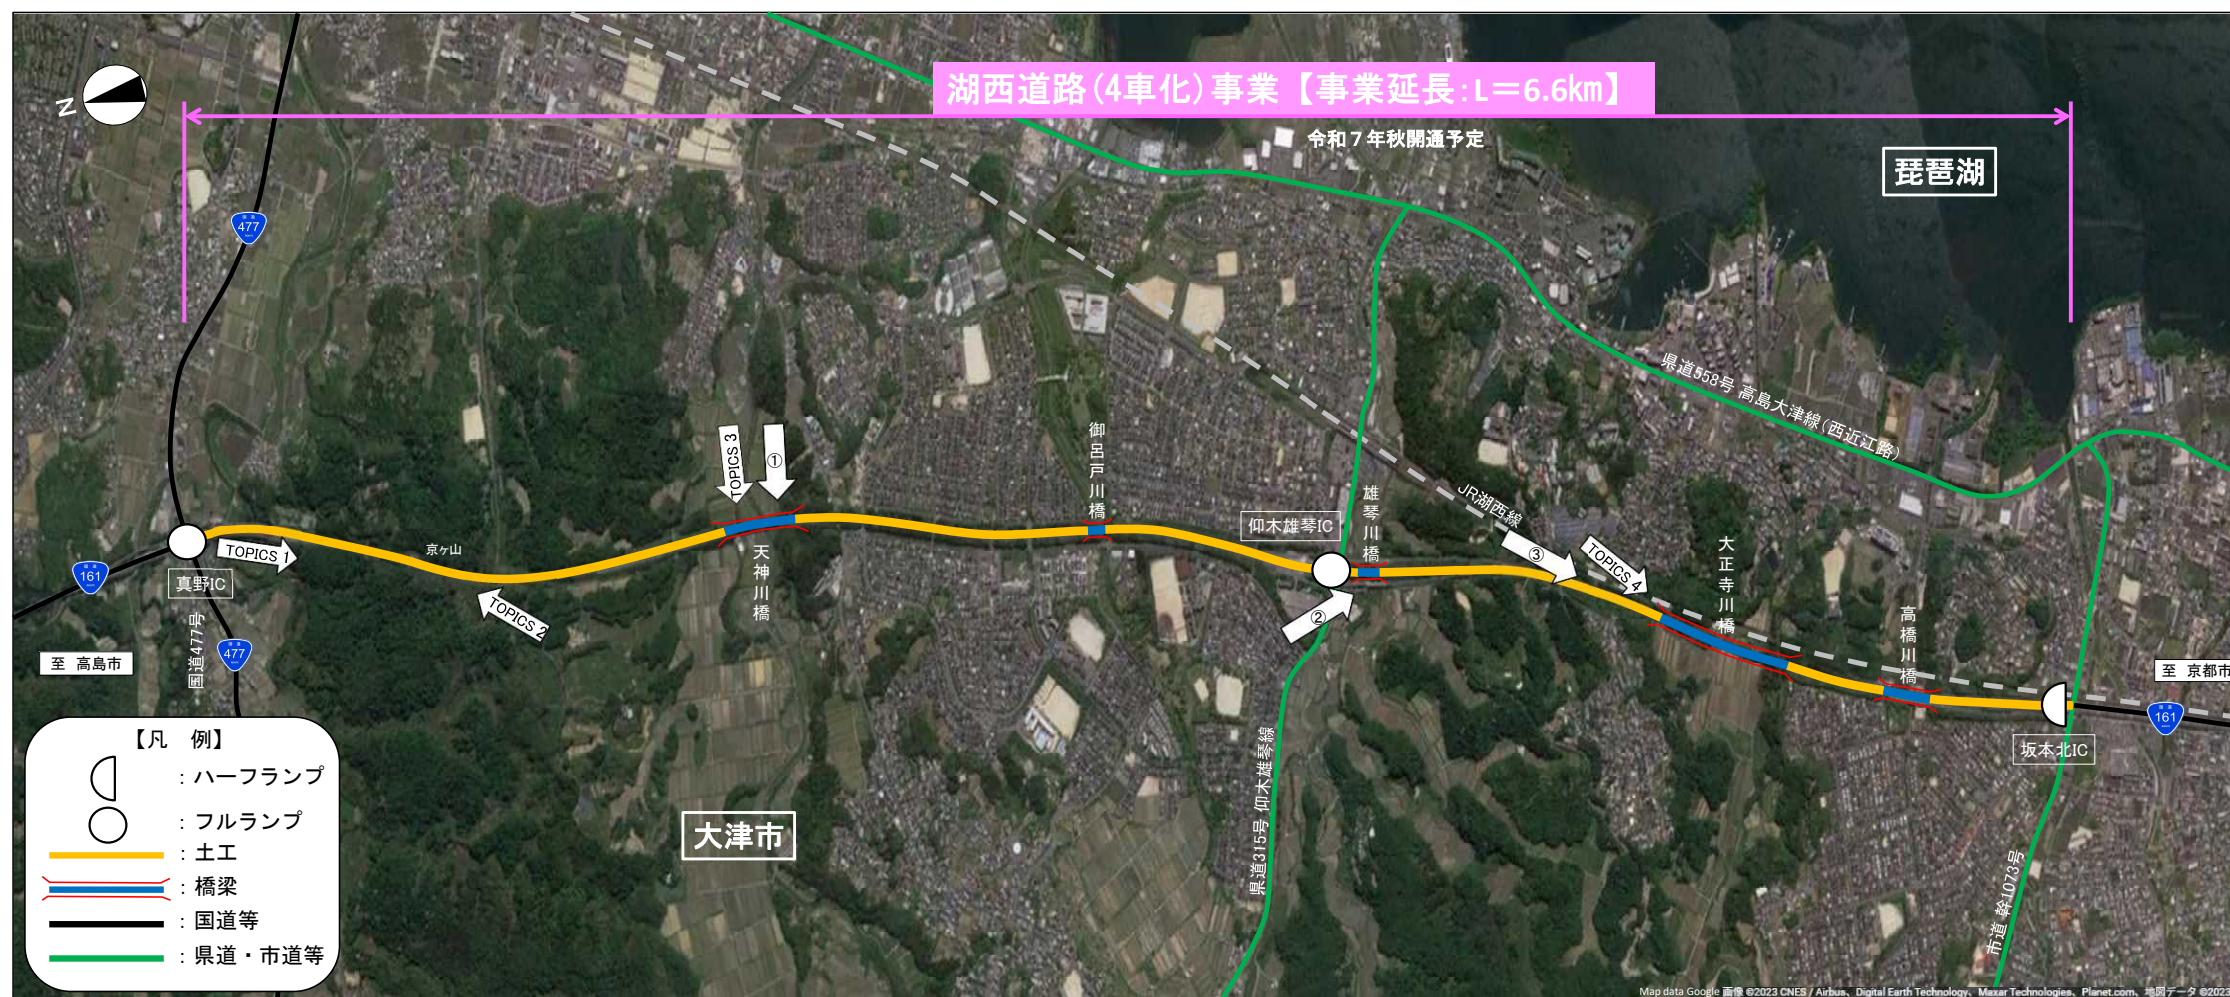

- 【凡 例】
- ハーフランプ
  - フルランプ
  - 土工
  - 橋梁
  - 国道等
  - 県道・市道等

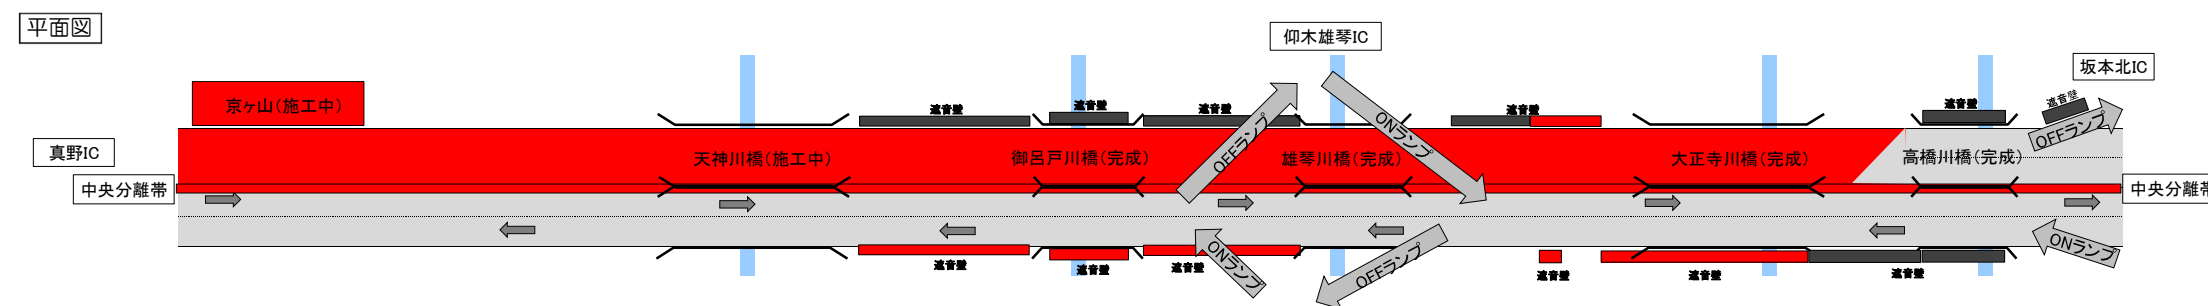

| 断面図   |         |         |         |         |         |         |         |         |         |         |         |
|-------|---------|---------|---------|---------|---------|---------|---------|---------|---------|---------|---------|
| 地区名   | 大津市     |         |         |         |         |         |         |         |         |         |         |
| 延長    | 0.53 km | 0.88 km | 0.18 km | 1.15 km | 0.04 km | 0.82 km | 0.15 km | 1.23 km | 0.27 km | 0.35 km | 0.21 km |
| 道路構造  | 土工      | 土工      | 鋼橋      | 土工      | PC橋     | 土工      | PC橋     | 土工      | 鋼橋      | 土工      | 既設橋     |
| 真野IC  |         |         |         |         |         |         |         |         |         |         |         |
| 舗装    |         |         |         |         |         |         |         |         |         |         |         |
| 道路構造  |         |         |         |         |         |         |         |         |         |         |         |
| 至:高島市 |         |         |         |         |         |         |         |         |         |         |         |
| 至:京都市 |         |         |         |         |         |         |         |         |         |         |         |

- 凡 例
- 未着手
  - 舗装未施工
  - 舗装完了
  - 発注手続中
  - 施工中
  - 完 成

