

湖西道路(4車線化)事業 工事進捗レポート

令和7年9月

TOPICS 1 湖西道路真野地区舗装工事 R7.9月 撮影

令和7年9月27日(土)に4車線化の本格運用を開始しました。

至 高島市

京ヶ山

至 京都市

TOPICS 2 湖西道路仰木の里地区舗装工事 R7.9月 撮影

令和7年9月27日(土)に4車線化の本格運用を開始しました。

至 高島市

至 京都市

TOPICS 3 湖西道路千野地区舗装工事 R7.9月 撮影

令和7年9月27日(土)に4車線化の本格運用を開始しました。

至 京都市



至 高島市

TOPICS 4 湖西道路千野地区舗装工事 R7.9月 撮影

令和7年9月27日(土)に4車線化の本格運用を開始しました。

至 高島市

至 京都市

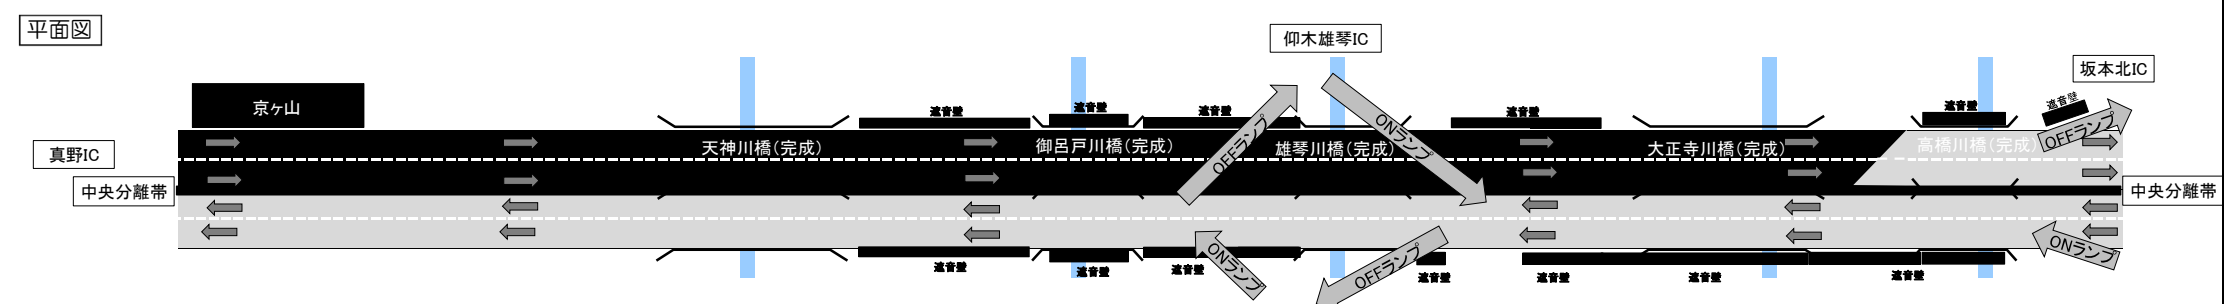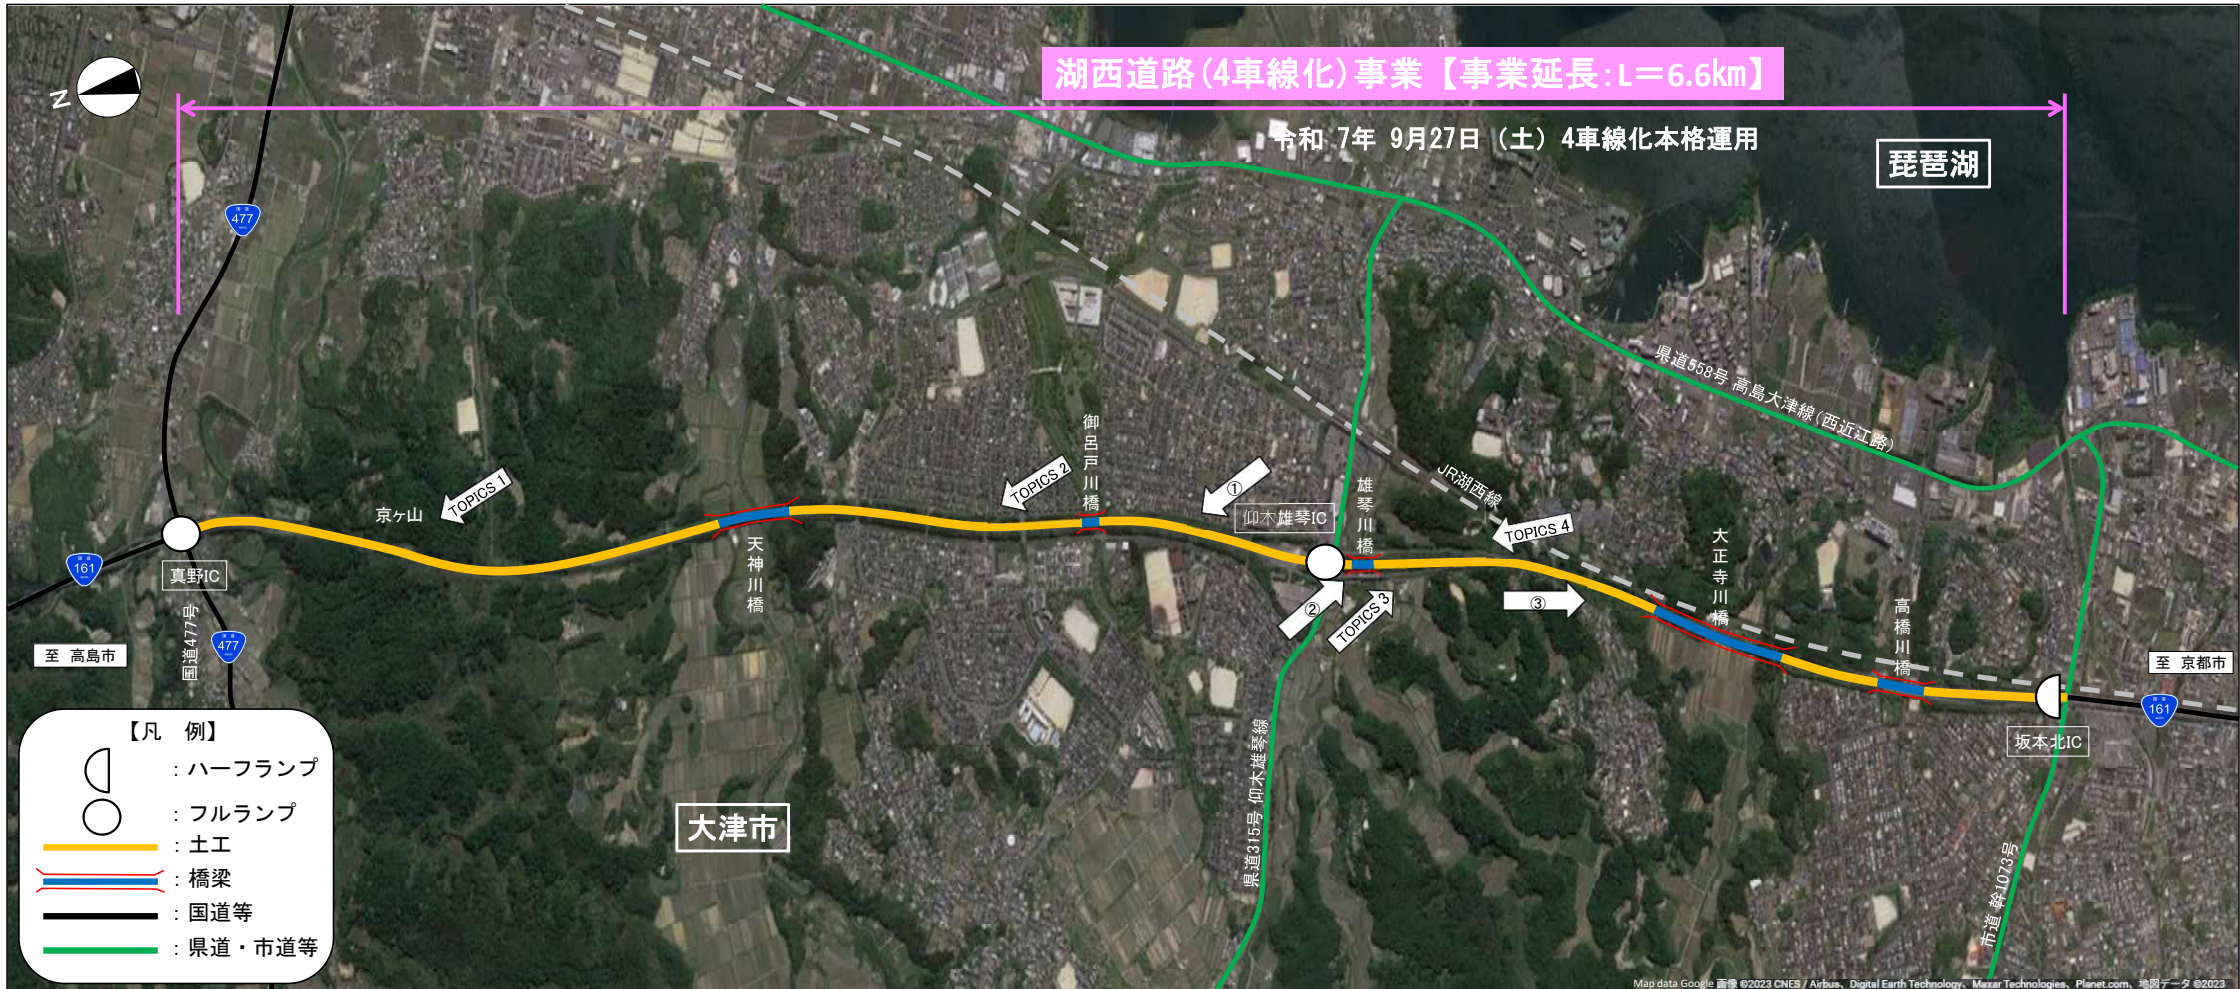

断面図

地区名	大津市											
延長	0.53 km	0.88 km	0.18 km	1.15 km	0.04 km	0.82 km	0.15 km	1.23 km	0.27 km	0.35 km	0.21 km	0.40 km
道路構造	土工	土工	鋼橋	土工	PC橋	土工	PC橋	土工	鋼橋	土工	既設橋	土工

真野IC

舗装

道路構造

至 高島市

仰木雄琴IC

工事用道路

A2 P4 P3 P2 P1 A1

A1 A2

A1 P1 P2 P3 P4 A2

坂本北IC

舗装

道路構造

至 京都市

凡 例

- 舗装完了
- 免注手続中
- 施工中
- 完 成

