
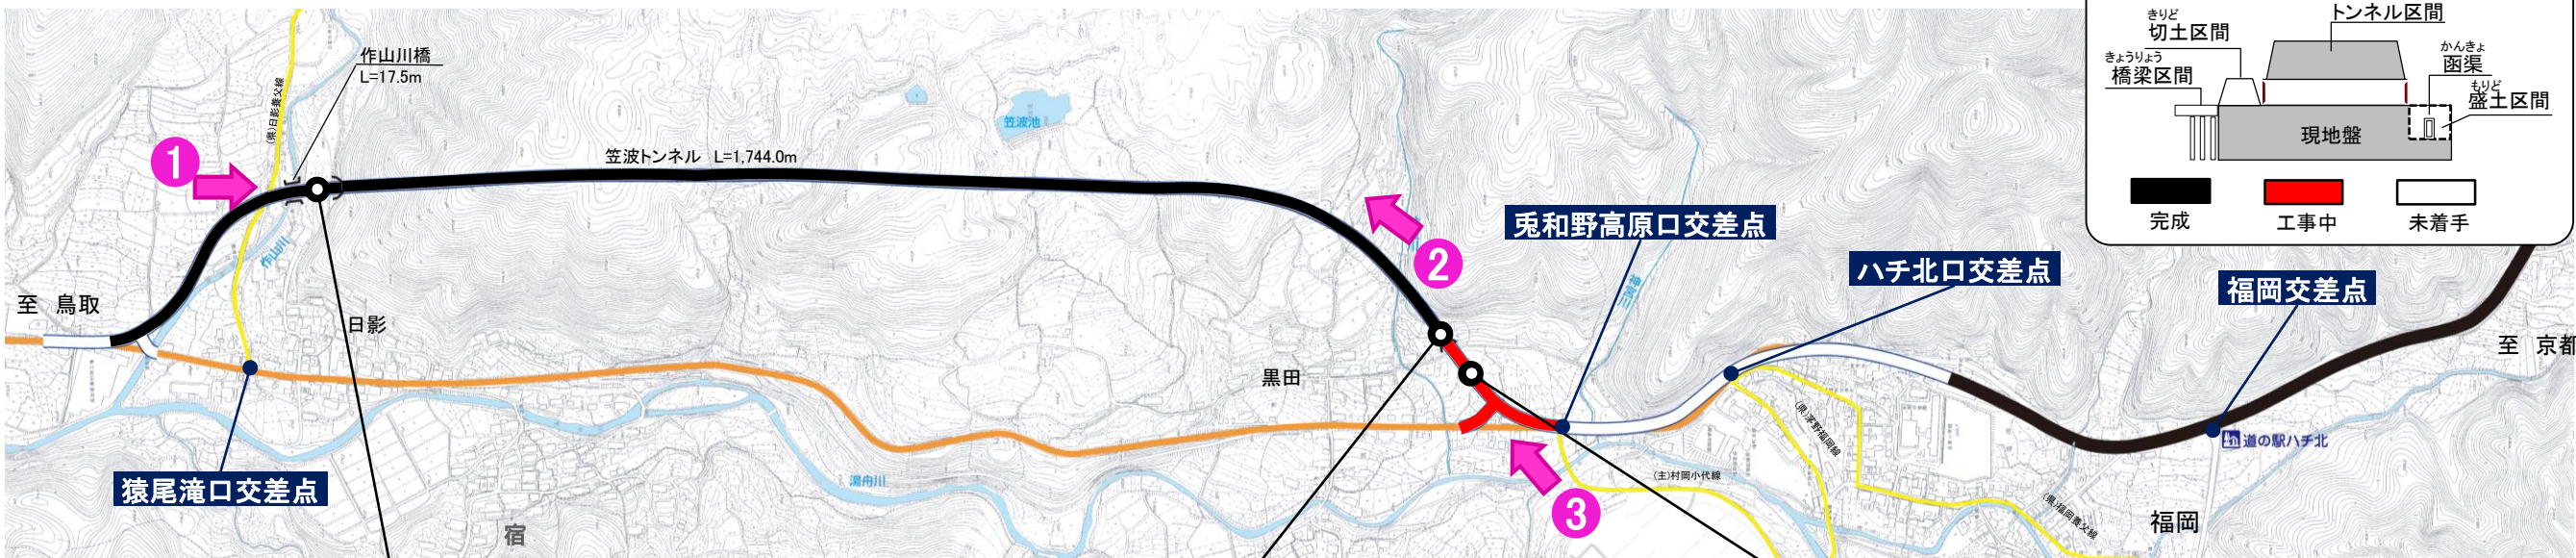


一般国道9号 笠波峠除雪拡幅 工事進捗状況 (令和5年10月上旬時点)

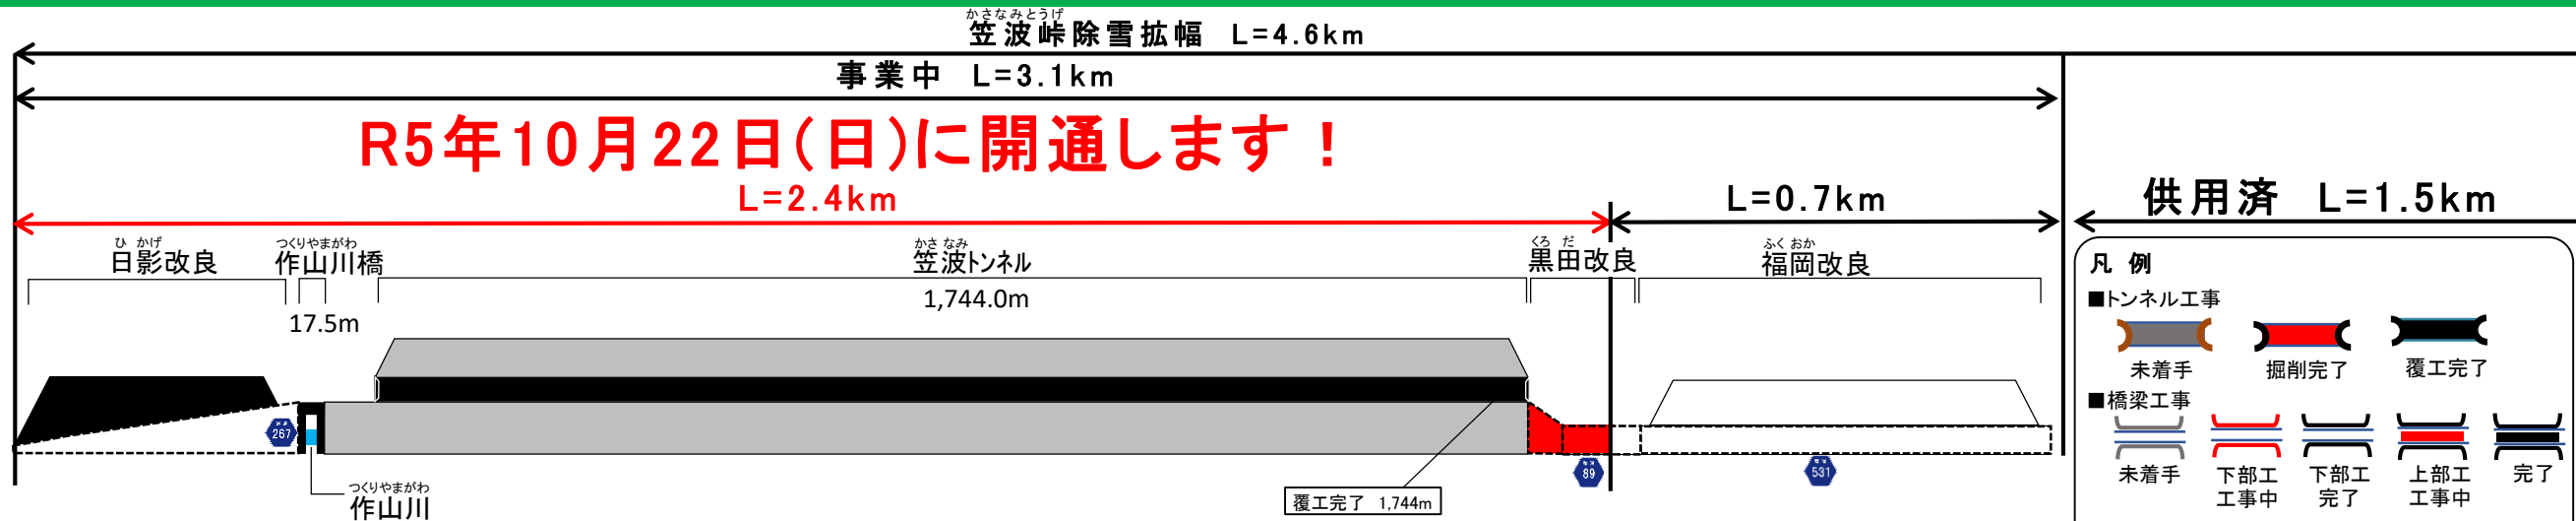

① 日影地区

笠波トンネル坑口部の設備工事が完成し、現在は現道部、交差点部の施工を行っています。

② 笠波トンネル

笠波トンネル内のコンクリート舗装は完了いたしました。

③ 黒田地区

引き続き、交差点部の改良工事を行っています。