
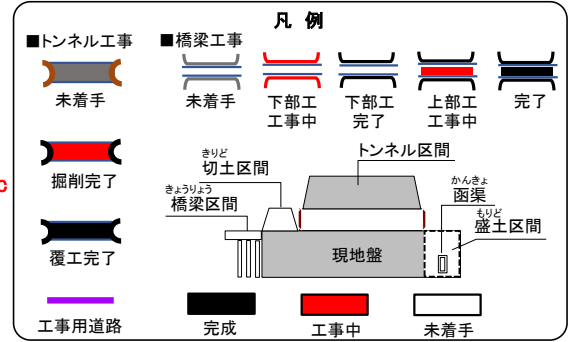


北近畿豊岡自動車道 豊岡道路（Ⅱ期） 工事進捗状況（令和8年5月中旬時点）

とよ おか 豊岡道路（Ⅱ期） L=5.1km

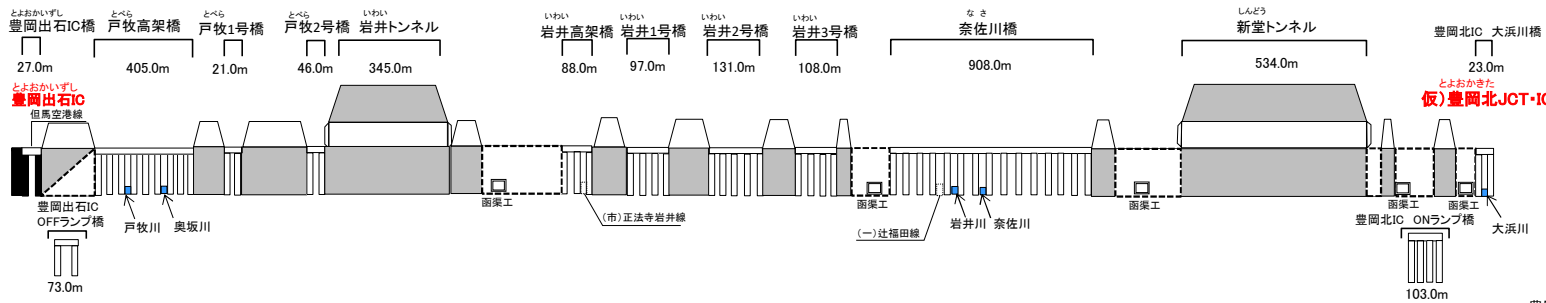

写真①

仮橋

- 仮橋を架設しております。(6スパン目/10スパン中)
- 次に始まる工事範囲の測量と除草を行っております

○ 次に始まる工事範囲

写真②

排水構造物, 路体・路床盛土

- 工事用道路の施工に必要な、路体・路床盛土と排水構造物を施工中です。
- 次に始まる工事範囲の測量と立木調査を行っております。

○ 次に始まる工事範囲

※図中の構造物名は全て仮称 ※R8.5.18撮影